


HESTÚSAHVERFI KJÓAVELLIR

GATNAGERÐ OG LAGNIR

STJÖRNUVELLIR, SUNNUVELLIR, TINNUVELLIR, ÆSUVELLIR OG REIÐSTÍGAR

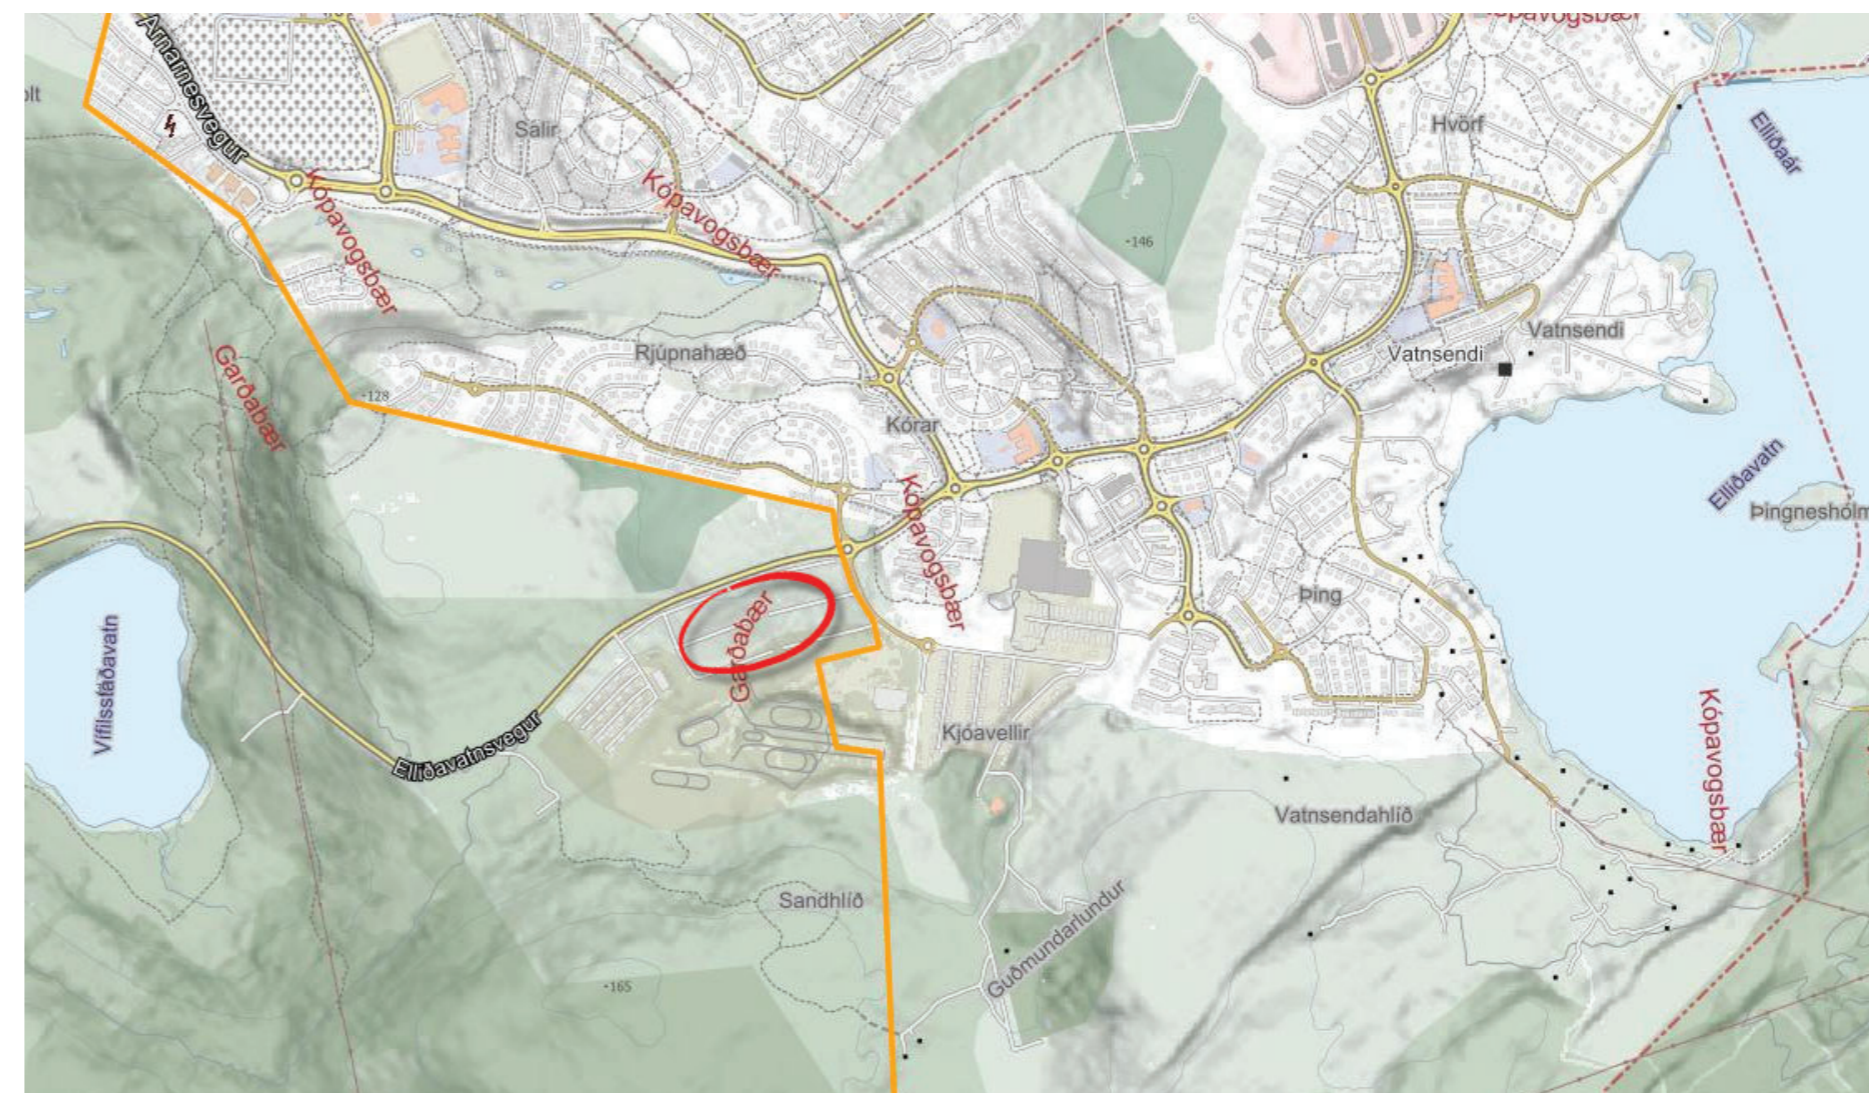

Teikningar

Júní 2022

Útg. 1 - 21.06.2022

KJÓAVELLIR - GATNAGERÐ OG LAGNIR

TEIKNINGASKRÁ

Útgáfa: Nr. Dags.

Bls. nr.	Teikn. nr.	Teikningaheiti	Mkv.	Unnið af:	Útgáfudagur	Breyting	Dags. Br.	Aths.
YFIRLITSMYNDIR								
01	Z(80)01	Staðsetning verks og aðkoma	1:3.000	Hnit	21.6.2022			
02	Z(80)02	Verkmörk og aðstaða verktaka	1:2.000	Hnit	21.6.2022			
03	Z(80)03	Núverandi fráveitulagnir	1:2.000	Hnit	21.6.2022			
04	Z(80)04	Núverandi vatnsveitulagnir	1:2.000	Hnit	21.6.2022			
05	Z(80)05	Núverandi hitaveitulagnir	1:2.000	Hnit	21.6.2022			
06	Z(80)06	Núverandi raflagnir og götulýsing	1:2.000	Hnit	21.6.2022			
07	Z(80)07	Núverandi fjarskiptalagnir	1:2.000	Hnit	21.6.2022			
08	Z(80)08	Áfangaskipting	1:2.000	Hnit	21.6.2022			
09	Z(80)09	Yfirborðsfrágangur	1:1.250	Hnit	21.6.2022			
JARÐVEGSATHUGANIR								
10	Z(81)01	Prufuholur - Vesturhluti	1:1.000	Ráðgjöf	14.2.2008			
11	Z(81)02	Prufuholur - Austurhluti	1:1.000	Ráðgjöf	14.2.2008			
GATNAGERÐ								
12	Z(83)01	Kennisnið götu og malarslóða	1:25	Hnit	21.6.2022			
13	Z(83)02	Tengigata St. 0 til 105	1:500 / 1:100	Hnit	21.6.2022			
14	Z(83)03	Sunnuvellir St. 45 til 200	1:500 / 1:100	Hnit	21.6.2022			
15	Z(83)04	Sunnuvellir St. 200 til 400	1:500 / 1:100	Hnit	21.6.2022			
16	Z(83)05	Stjörnuvellir St. 0 til 230	1:500 / 1:100	Hnit	21.6.2022			
17	Z(83)06	Tinnuvellir St. 0 til 240	1:500 / 1:100	Hnit	21.6.2022			
18	Z(83)07	Æsuvellir St. 0 til 240	1:500 / 1:100	Hnit	21.6.2022			
REIÐSTÍGAR								
19	Z(84)01	Kennisnið reiðstígs	1:25	Hnit	21.6.2022			
20	Z(84)01	STI 1001 St.590 til 800	1:500 / 1:100	Hnit	21.6.2022			
21	Z(84)02	STI 2001 St.50 til 280	1:500 / 1:100	Hnit	21.6.2022			
22	Z(84)03	STI 2101 St.0 til 245	1:500 / 1:100	Hnit	21.6.2022			
23	Z(84)04	STI 2201 St.0 til 220	1:500 / 1:100	Hnit	21.6.2022			
24	Z(84)05	STI 2301 St.0 til 235	1:500 / 1:100	Hnit	21.6.2022			
25	Z(84)06	STI 2401 St.0 til 165	1:500 / 1:100	Hnit	21.6.2022			
26	Z(84)07	STI 3001 St.0 til 220	1:500 / 1:100	Hnit	21.6.2022			
27	Z(84)08	STI 3001 St.220 til 440	1:500 / 1:100	Hnit	21.6.2022			
DVERSNIÐ								
28	Z(91)01	Tengigata - Snið A1 til A3	1:100	Hnit	21.6.2022			
29	Z(91)02	Sunnuvellir - Snið B1 til B6	1:100	Hnit	21.6.2022			
30	Z(91)03	Stjörnuvellir - Snið C1 til C4	1:100	Hnit	21.6.2022			
31	Z(91)04	Tinnuvellir - Snið D1 til D5	1:100	Hnit	21.6.2022			
32	Z(91)06	Æsuvellir - Snið E1 til E6	1:100	Hnit	21.6.2022			
33	Z(91)11	STI 1001 - Snið F1 til F4	1:100	Hnit	21.6.2022			
34	Z(91)12	STI 2001 - Snið G1 til G5	1:100	Hnit	21.6.2022			
35	Z(91)13	STI 2101 - Snið H1 til H5	1:100	Hnit	21.6.2022			
36	Z(91)14	STI 2201 - Snið I1 til I4	1:100	Hnit	21.6.2022			
37	Z(91)15	STI 2301 - Snið J1 til J4	1:100	Hnit	21.6.2022			
38	Z(91)16	STI 2401 - Snið K1 til K4	1:100	Hnit	21.6.2022			
39	Z(91)17	STI 3001 - Snið L1 til L6	1:100	Hnit	21.6.2022			
40	Z(91)18	STI 3001 - Snið L7 til L11	1:100	Hnit	21.6.2022			
HEYGEYMSLUSVÆÐI, SORPPLAN OG MÖN								
41	Z(88)01	Heygeymslusvæði	1:250 / 1:25	Hnit	21.6.2022			
42	Z(88)02	Sorpplan og mön	1:200 / 1:50 / 1:2	Hnit	21.6.2022			
FRÁVEITA								
43	Z(85)01	Yfirlitsmynd fráveitu	1:1.000	Hnit	21.6.2022			
44	Z(85)03	Sunnuvellir St.0-200	1:500 / 1:100	Hnit	21.6.2022			
45	Z(85)04	Sunnuvellir St.200-400	1:500 / 1:100	Hnit	21.6.2022			
46	Z(85)05	Stjörnuvellir	1:500 / 1:100	Hnit	21.6.2022			
47	Z(85)06	Tinnuvellir	1:500 / 1:100	Hnit	21.6.2022			
48	Z(85)07	Æsuvellir	1:500 / 1:100	Hnit	21.6.2022			
49	Z(85)11	Brunnabil 104-548	1:500 / 1:100	Hnit	21.6.2022			
50	Z(85)12	Brunnabil 105 - Re104 og 131 - 104	1:500 / 1:100	Hnit	21.6.2022			
51	Z(85)13	Brunnabil 112 - 106 og 116 - 114	1:500 / 1:100	Hnit	21.6.2022			

Bls. nr.	Teikn. nr.	Teikningaheiti	Mkv.	Unnið af:	Útgáfudagur	Breyting	Dags. Br.	Aths.
VATNSVEITA								
52	Z(85)20	Yfirlitsmynd vatnsveitu	1:1.000	Hnit	21.6.2022			
53	Z(85)21	Vatnsveitustofn St.0-240	1:500 / 1:100	Hnit	21.6.2022			
54	Z(85)22	Vatnsveitustofn St.240-480	1:500 / 1:100	Hnit	21.6.2022			
55	Z(85)23	Vatnsveitustofn St.480-683	1:500 / 1:100	Hnit	21.6.2022			
56	Z(85)24	Sunnuvellir St.200-400	1:500 / 1:100	Hnit	21.6.2022			
57	Z(85)25	Stjörnuvellir	1:500 / 1:100	Hnit	21.6.2022			
58	Z(85)26	Tinnuvellir	1:500 / 1:100	Hnit	21.6.2022			
59	Z(85)27	Æsuvellir	1:500 / 1:100	Hnit	21.6.2022			
VEITUR - HITAVEITA								
60	165-hnh-0001	Yfirlitsmynd og efnislisti	1:1.500	Hnit	21.6.2022			
61	165-hnh-0002	Grunnmynd og hnit	1:500	Hnit	21.6.2022			
62	165-hnh-0003	Grunnmynd og hnit	1:500	Hnit	21.6.2022			
63	165-hnh-0004	Grunnmynd og hnit	1:500	Hnit	21.6.2022			
64	165-hnh-0005	Grunnmynd og hnit	1:500	Hnit	21.6.2022			
65	LAV-360	Staðalsnið hitaveitu	1:20	Veitur	22.10.2018			
VEITUR - RAFVEITA								
66	155-hnr-0001	Yfirlitsmynd rafdreifikerfis	1:1.500	Hnit	21.6.2022			
67	155-hnr-0002	Planmynd	1:500	Hnit	21.6.2022			
68	155-hnr-0003	Planmynd	1:500	Hnit	21.6.2022			
69	155-hnr-0004	Planmynd	1:500	Hnit	21.6.2022			
70	156-hnr-0001	Einlínunmyndir	án kvarða	Hnit	21.6.2022			
71	LAV-860	Staðalsnið rafmagns	1:20	Veitur	21.1.2020			
FJARSKIPTALAGNIR								
72	--	Mila	1:1.000	Mila	13.05.2022			
SKURÐPLAN								
73	111-hnh-0001	Skurðplan	án kvarða	Hnit	21.6.2022			
74	118-hnh-0002	Skurðsnið	1:20	Hnit	21.6.2022			
75	LAV-130	Staðalsnið veitna	1:25	Veitur	23.10.2018			
76	LAV-131	Öryggi við skurðgröft og gryfjur	1:25	Veitur	23.10.2018			
GATNA- OG STÍGALÝSING								
77	Z(86)01	Yfirlitsmynd	1:2.000	Hnit	21.6.2022			
78	Z(86)02	Planmynd	1:500	Hnit	21.6.2022			
79	Z(86)03	Planmynd	1:500	Hnit	21.6.2022			
80	Z(86)04	Planmynd	1:500	Hnit	21.6.2022			
81	Z(86)05	Planmynd	1:500	Hnit	21.6.2022			
82	Z(86)06	Planmynd	1:500	Hnit	21.6.2022			
83	Z(86)07	Planmynd	1:500	Hnit	21.6.2022			
84	Z(86)10	Staðsetning stólpa, götur og stígar	án kvarða	Hnit	21.6.2022			
85	Z(86)11	Almenn þversnið	án kvarða	Hnit	21.6.2022			
86	Z(86)12	Einlínunmyndir	án kvarða	Hnit	21.6.2022			
YFIRBORDSMERKINGAR OG SKILTUN								
87	Z(87)01	Við Markaveg	1:1.000	Hnit	21.6.2022			
88	Z(87)02	Við Hattarvelli	1:1.000	Hnit	21.6.2022			
VINNUSVÆÐAMERKINGAR								
89	Z(97)01	Áfangi 1 - Yfirlit	1:1.500	Hnit	21.6.2022			
90	Z(97)02	Áfangi 1 - Öryggisgrindur og lokun Hestheima	1:500	Hnit	21.6.2022			
91	Z(97)03	Áfangi 2 - Lokun við reiðhöll á Andvarasvæði	1:1.500	Hnit	21.6.2022			
92	Z(97)04	Áfangi 2 - Lokun skeiðvallar og miðhluta skeifu	1:1.500	Hnit	21.6.2022			
93	Z(97)05	Áfangi 2 - Lokun reiðstígs við Sandhlíð	1:1.500	Hnit	21.6.2022			
94	Z(97)06	Áfangi 3	1:1.500	Hnit	21.6.2022			
SÉRMYNDIR								
95	Z(99)01	Fráveita og vatnsveita	1:20	Hnit	21.6.2022			



RÚPNAHÆÐ

ELLIÐAVATNSVEGUR

VATNSENDAVEGUR

ANDVARAVELLIR

BLESAVELLIR

DREYRAVELLIR

FLUGUVELLIR

HATTAVELLIR

SETTJÖRN

MARKAVEGUR

AUSTURKÖR

TROLLAKÖR

GARÐABÆR
KÓPAVOGUR

HESTHEIMAR

HAMRAENDI

HLÍÐARENDI

HÆÐARENDI

LANDSENDI

SANDAHLÍÐ

VATNSENDAHLÍÐ



7				
6				
5				
4				
3				
2				
1				
△				

GARÐABÆR
Garðatorg 7
210 Garðabær
Sími: 525-8500

HNIT
VERKFRÆÐISTOFA
Háaleitisbraut 58-60, 108 Reykjavík
Sími: 570-0500 | Netfang: hnit@hnit.is
www.hnit.is

Hannað: **HMH** Verknúmer: 20177
Teiknað: **HMH** Dags: **21.06.2022**
Yfirfarið: **GGH**

HESTHÚSAHVERFIÐ KJÓAVÖLLUM
GATNAGERÐ OG LAGNIR



YFIRLITSMYNDIR
STAÐSETNING VERKS OG AÐKOMA

Mælikvarði: 1:3.000
Hnitakerfi: ISN93
Hæðarkerfi: RVK

Frumstærð blaðs: A2
Teikn.nr.: **Z(80)01** Breyting: ---

ADSTADA VERKTAKA Í ÁFANGA 2 OG 3

ADSTADA VERKTAKA Í ÁFANGA 1

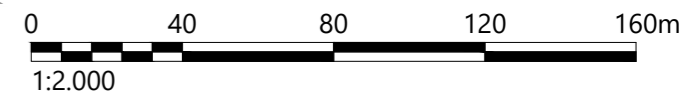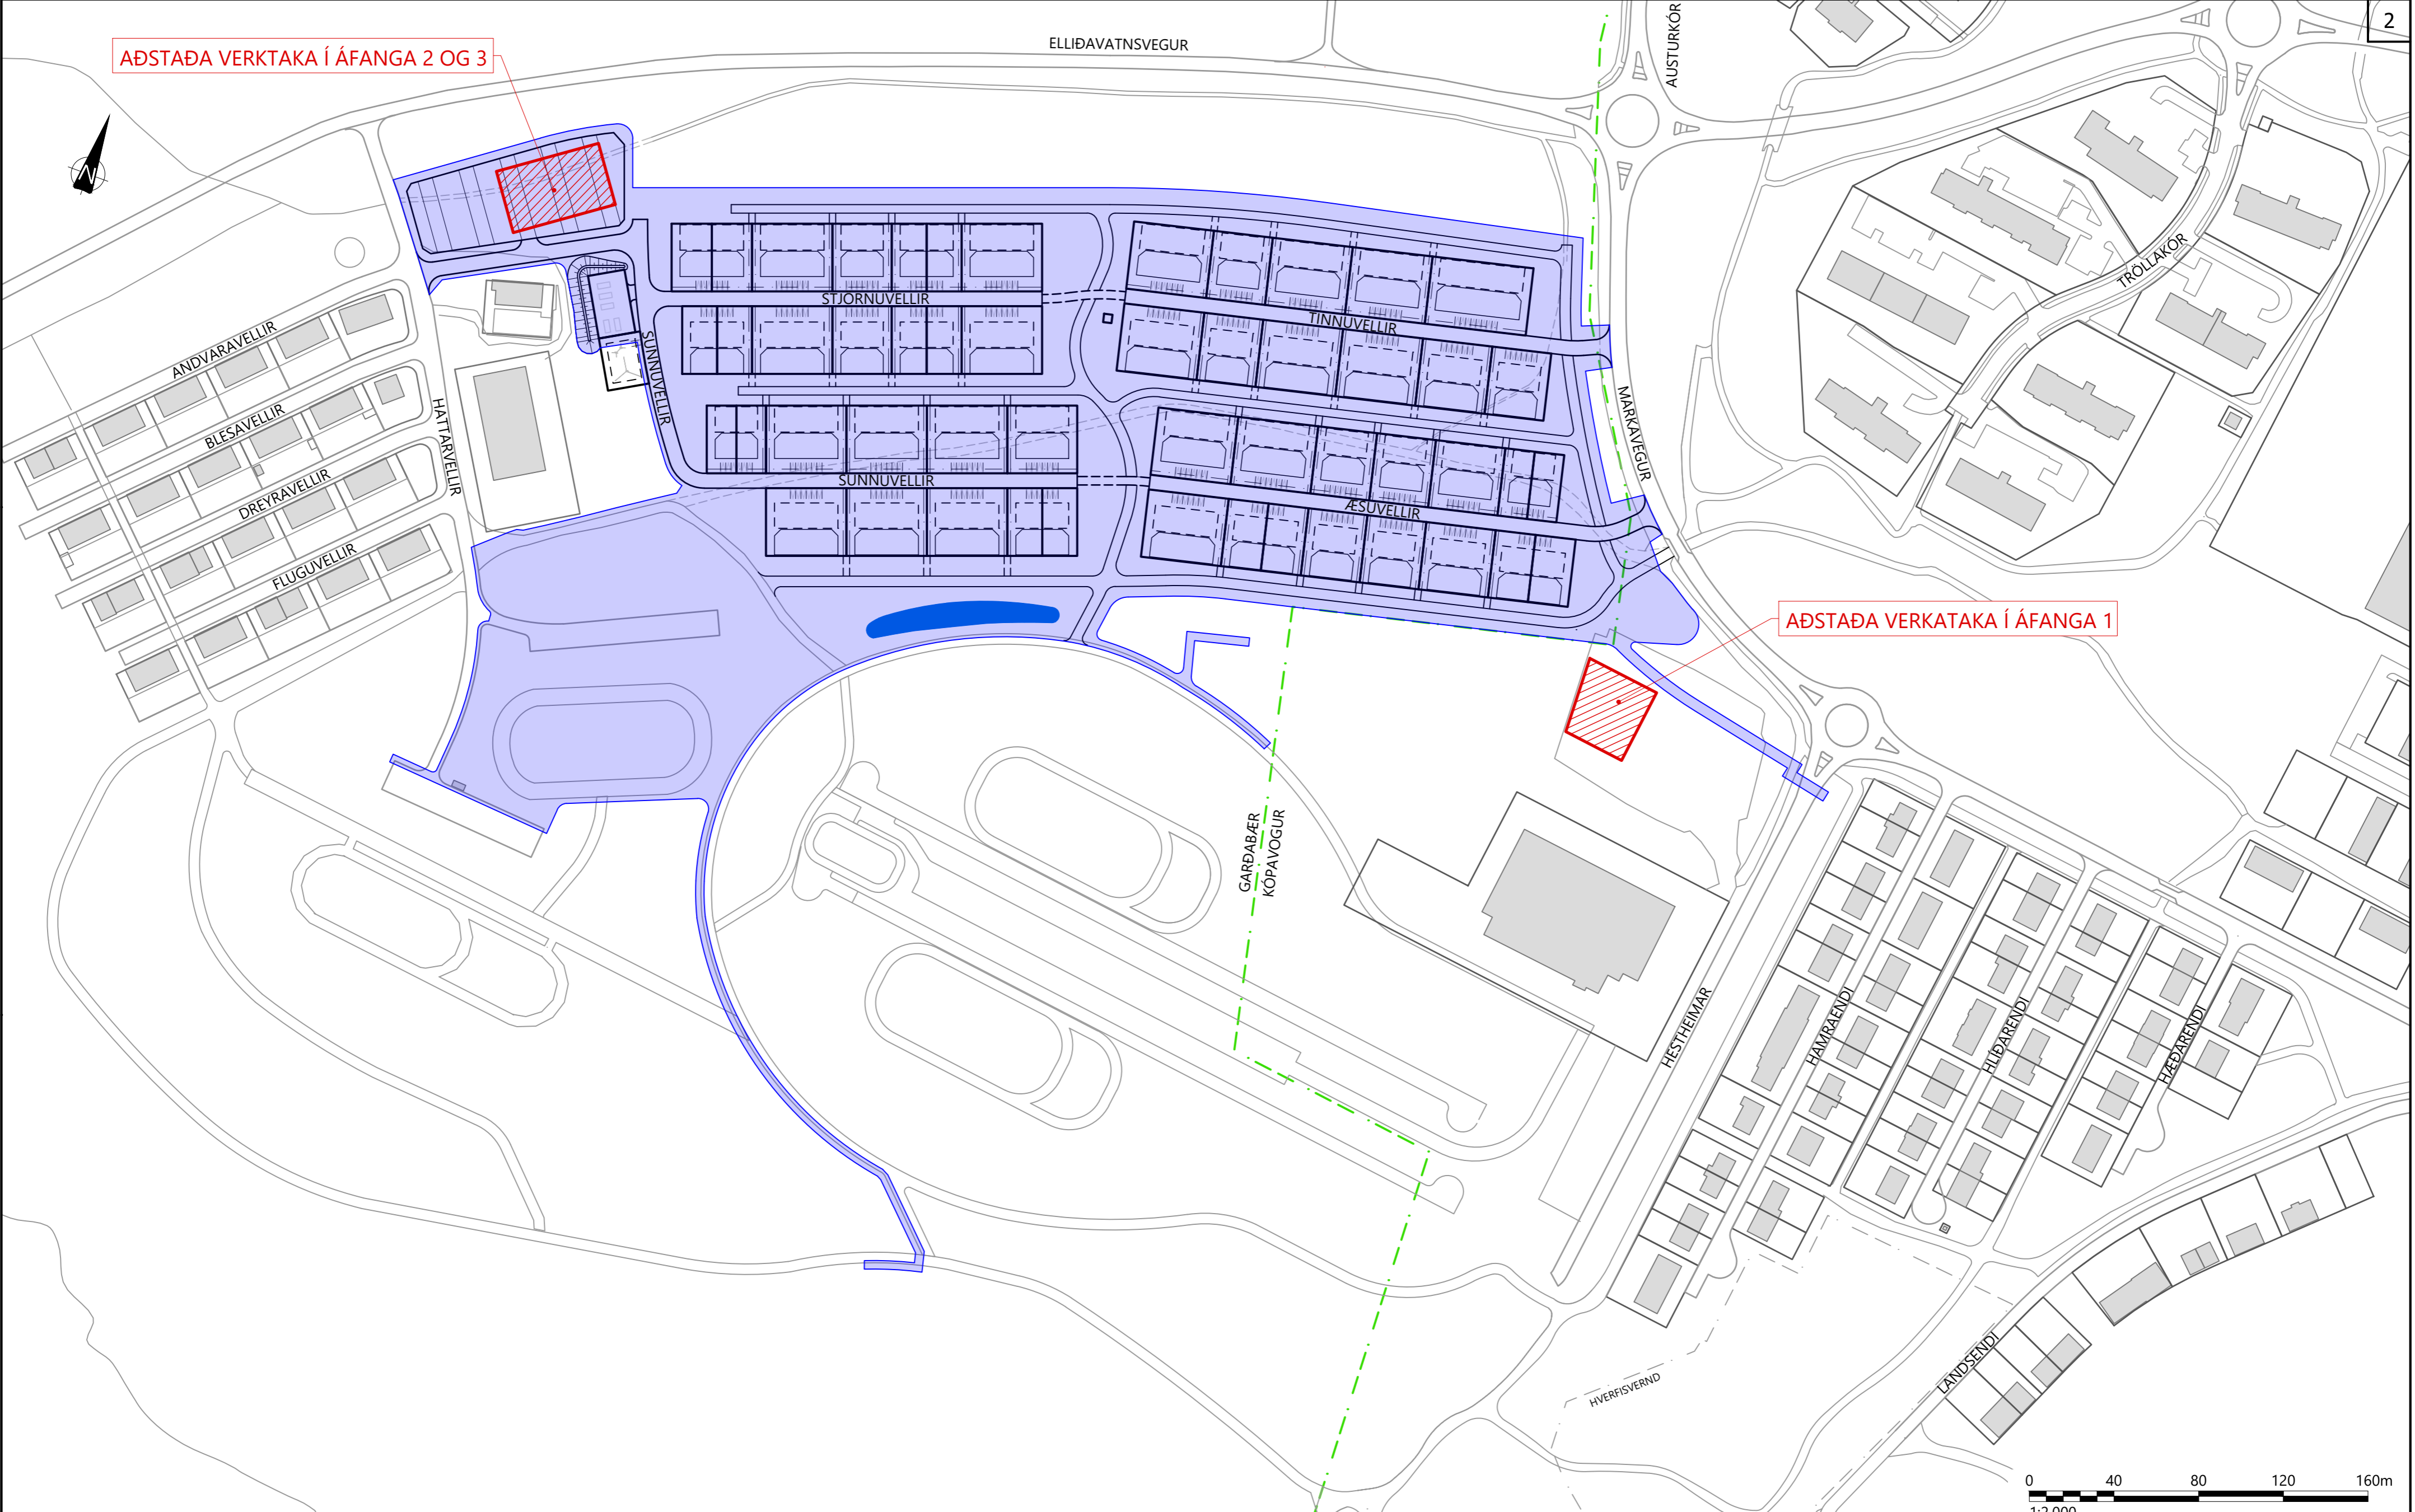

SKYRINGAR

	VERKMÖRK
	ADSTADA VERKTAKA
	SVEITARFÉLAGSMÖRK

7					
6					
5					
4					
3					
2					
1					
△					
	Dags:		Samþykkt:		

GARDABÆR
Garðatorg 7
210 Garðabær
Sími: 525-8500

HNIT
VERKFRÆÐISTOFA
Háaleitisbraut 58-60, 108 Reykjavík
Sími: 570-0500 | Netfang: hnit@hnit.is
www.hnit.is

Hannað: HMH
Teiknað: HMH
Yfirfarið: GGH


Verknúmer: 20177
Dags: 21.06.2022

HESTHÚSAHVERFIÐ KJÓAVÖLLUM
GATNAGERÐ OG LAGNIR

YFIRLITSMYNDIR
VERKMÖRK OG ADSTADA VERKTAKA

Mælikvarði: 1:2.000
Hnitakerfi: ISN93
Hæðarkerfi: RVK

Frumstærð blaðs: A2
Teikn.nr.: Z(80)02
Breyting: ---

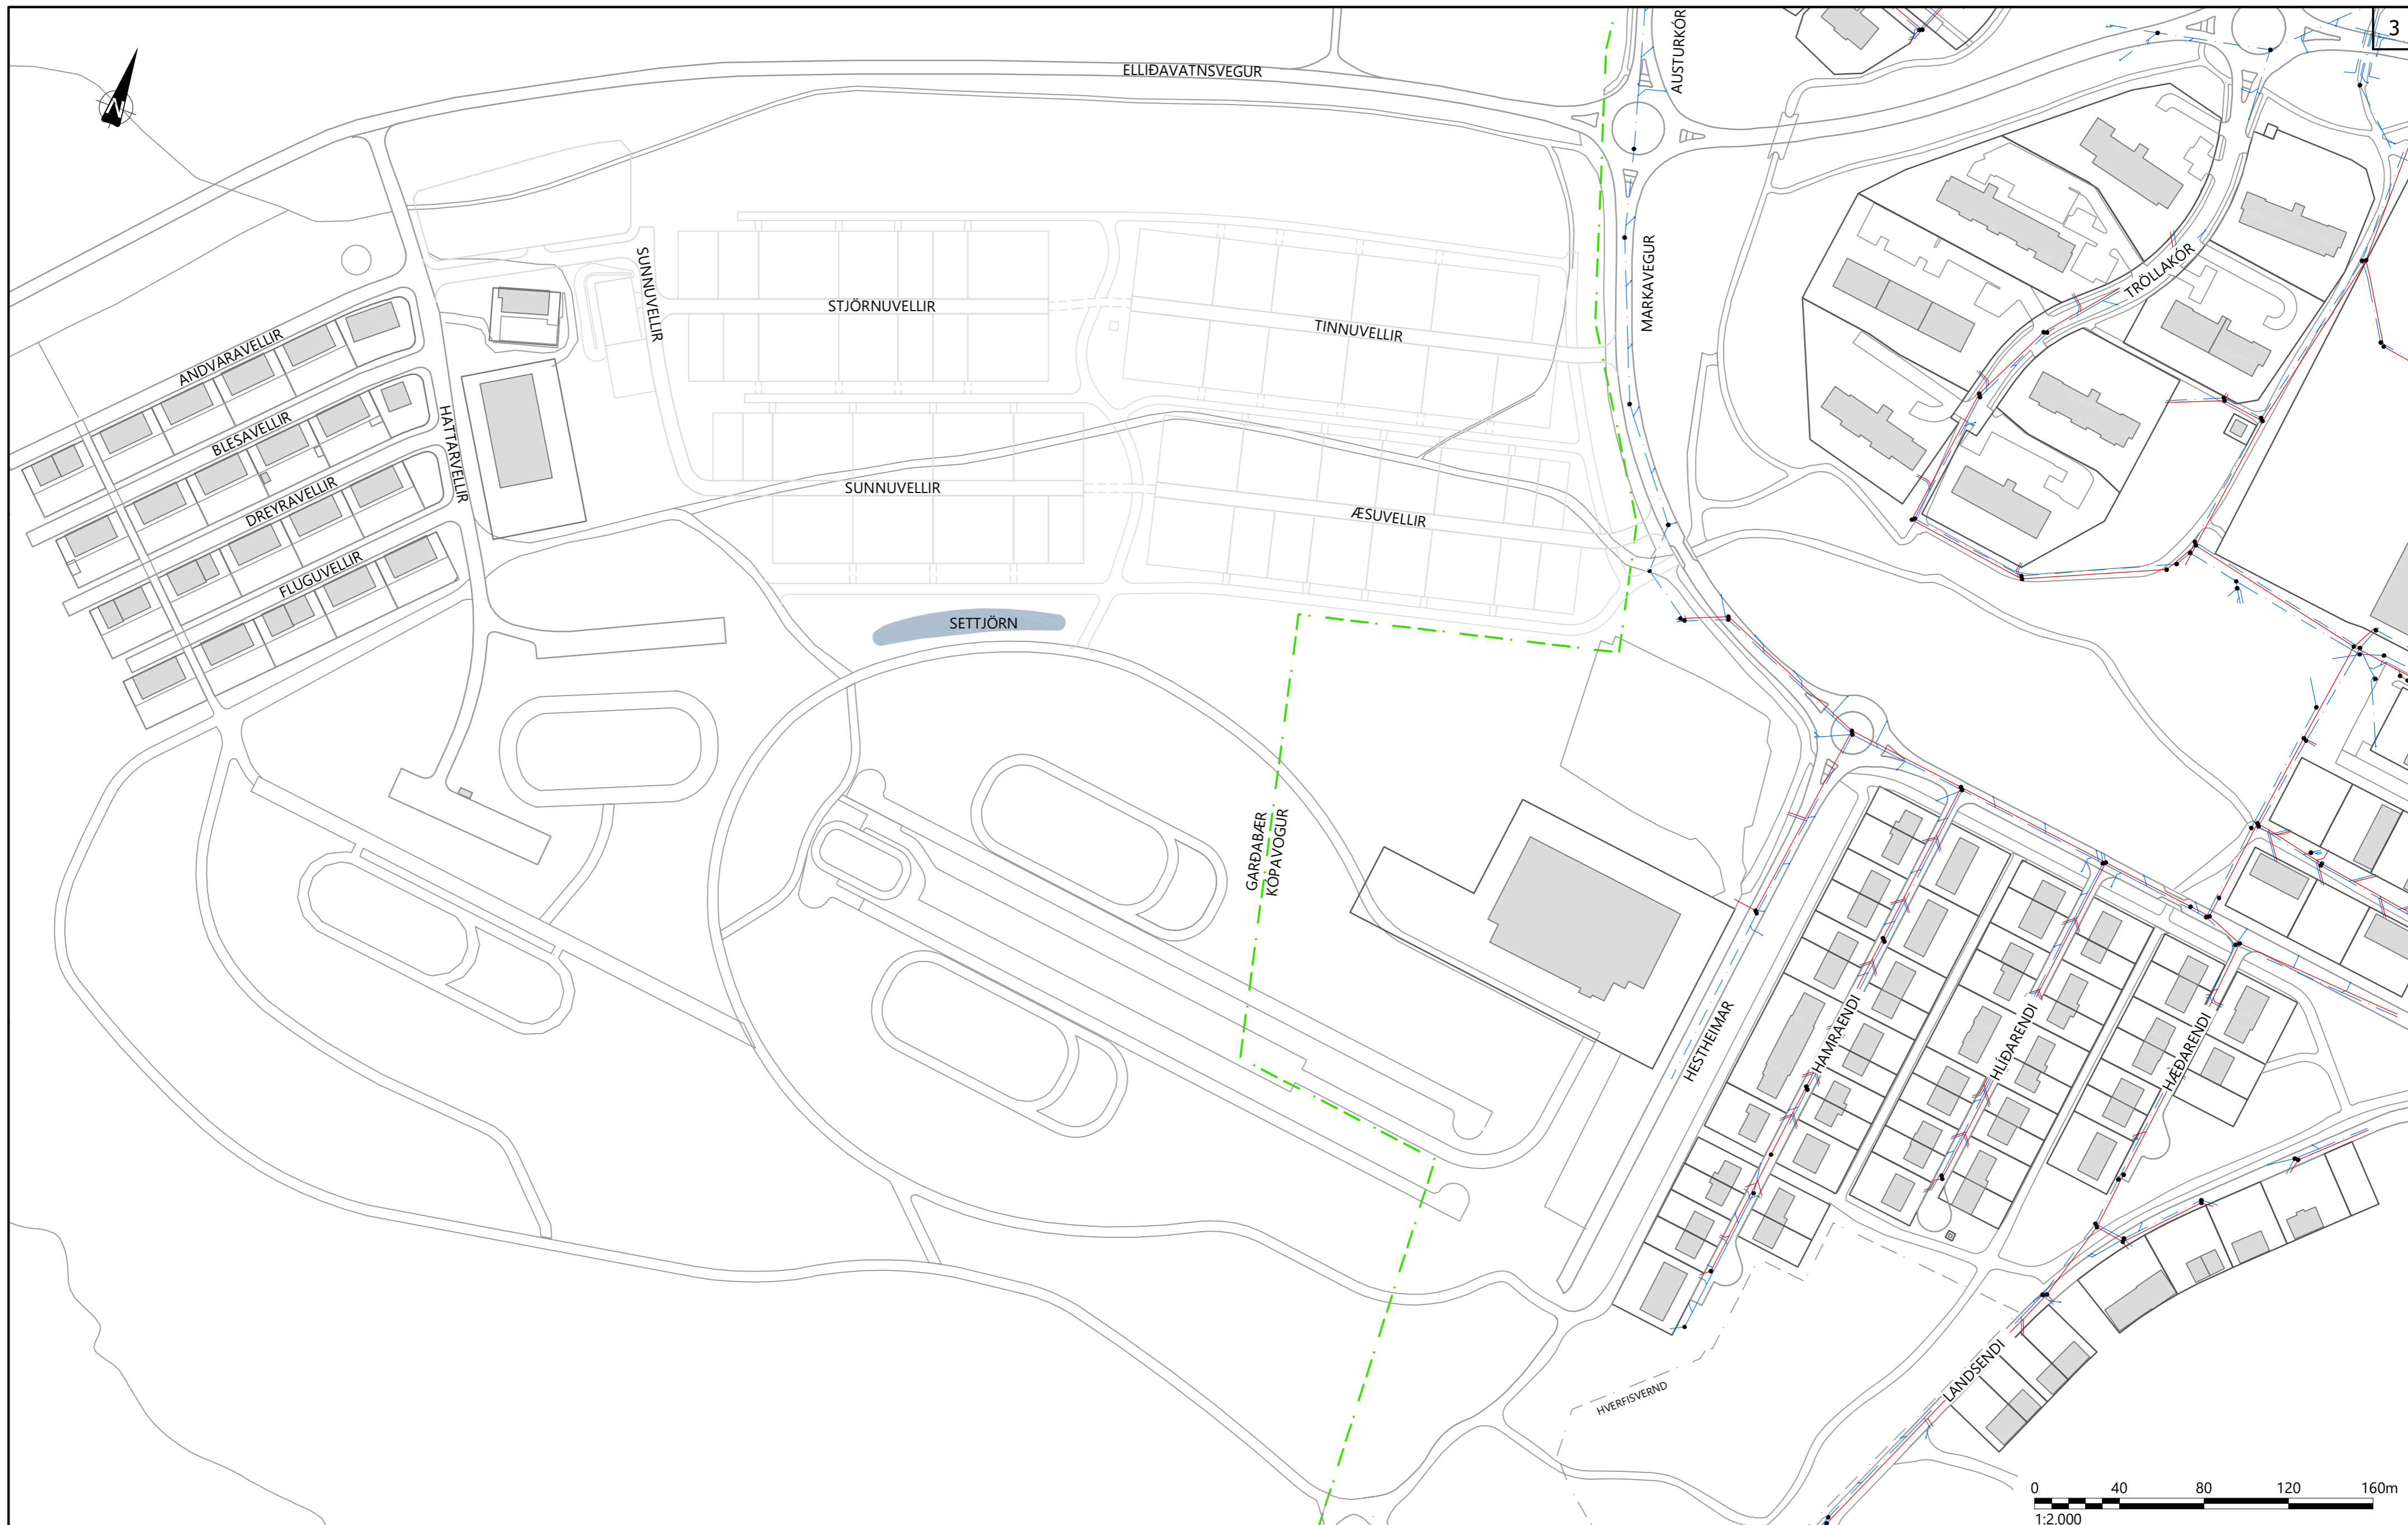

SKÝRINGAR

	SKÓLPLAGNIR
	REGNVATNSLAGNIR
	SVEITARFÉLAGSMÖRK

NOTIST EKKI SEM HEIMILD TIL GRAFTAR.
 VERKTAKI SKAL LEITA NÁKVÆMRA UPPLÝSINGA UM LAGNIR HJÁ VIÐKOMANDI VEITUSTOFNUNUM ÁÐUR EN
 FRAMKVÆMDIR HEFJAST VIÐ HVERN VERKÁFANGA OG FÁ STAÐSETNINGU ÞEIRRA MÆLDA INN EF MÖGULEGT ER.

- BRUNNUR
- NIÐURFALL
- ÚTRÆSI

7			
6			
5			
4			
3			
2			
1			
△			

Dags: Samþykkt.

GARÐABÆR
 Garðatorg 7
 210 Garðabær
 Sími: 525-8500

HNIT
 VERKFRÆÐISTOFA
 Háaleitisbraut 58-60, 108 Reykjavík
 Sími: 570-0500 | Netfang: hnit@hnit.is
 www.hnit.is

Hannað: HaK
 Teiknað: HMH
 Yfirfarið: GGH


Verknúmer: 20177
 Dags: 21.06.2022

HESTHÚSAHVERFIÐ KJÓAVÖLLUM
 GATNAGERÐ OG LAGNIR

YFIRLITSMYNDIR
NÚVERANDI FRÁVEITULAGNIR

Mælikvarði: 1:2.000
 Hnitakerfi: ISN93
 Hæðarkerfi: RVK

Frumstærð blaðs: A2
 Teikn.nr.: Z(80)03
 Breyting: ---

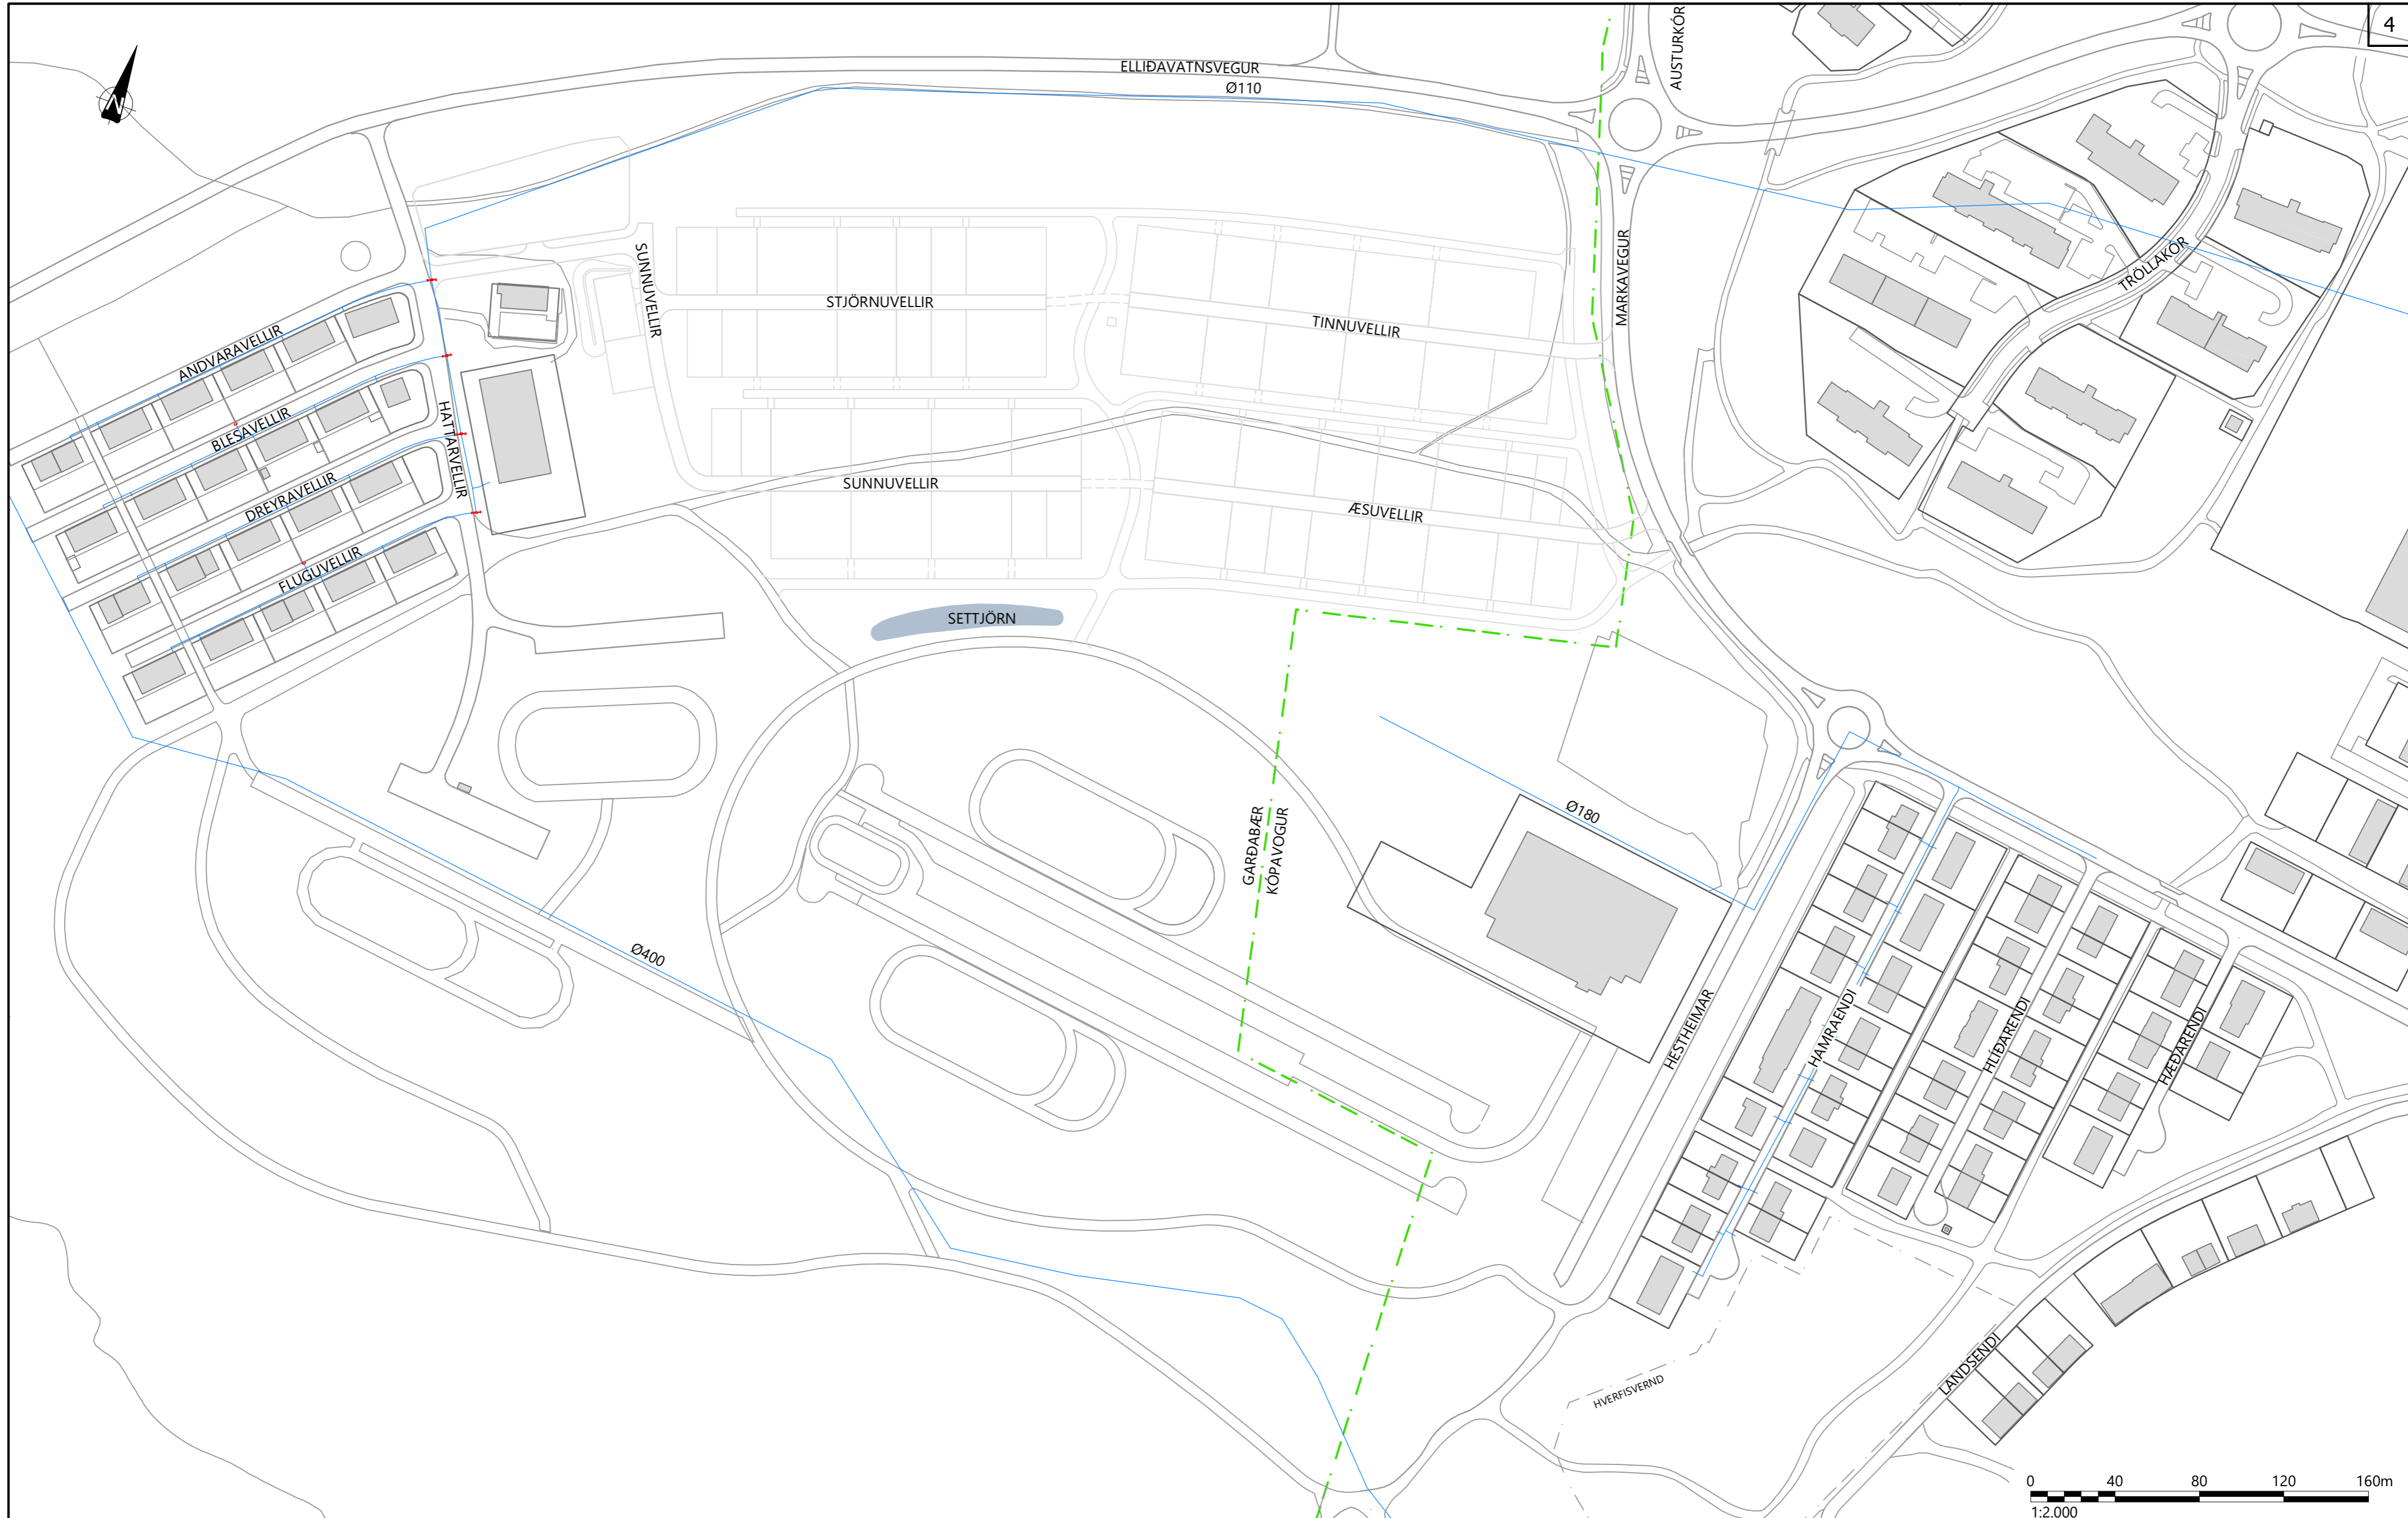

SKÝRINGAR

	DREIFILOGN
	ÞJÓNUSTULOKI MEÐ SPINDLI
	ÞJÓNUSTULOKI ÁN SPINDILS
	BRUNAHANI
	SVEITARFÉLAGSMÖRK

NOTIST EKKI SEM HEIMILD TIL GRAFTAR.
 VERKTAKI SKAL LEITA NÁKVÆMRA UPPLÝSINGA UM LAGNIR HJÁ VIÐKOMANDI VEITUSTOFNUMUM ÁÐUR EN
 FRAMKVÆMDIR HEFJAST VIÐ HVERN VERKÁFANGA OG FÁ STAÐSETNINGU PEIRRA MÆLDA INN EF MÖGULEGT ER.

7			
6			
5			
4			
3			
2			
1			
△			
	Dags:	Samþykkt:	

GARÐABÆR
 Garðatorg 7
 210 Garðabær
 Sími: 525-8500

HNIT
 VERKFRÆÐISTOFA
 Háaleitisbraut 58-60, 108 Reykjavík
 Sími: 570-0500 | Netfang: hnit@hnit.is
 www.hnit.is

Hannað: HMH
 Teiknað: HMH
 Yfirfarið: GGH



Verknúmer: 20177
 Dags: 21.06.2022

HESTHÚSAHVERFIÐ KJÁVÖLLUM
 GATNAGERÐ OG LAGNIR

YFIRLITSMYNDIR
NÚVERANDI VATNSVEITULAGNIR

Mælikvarði: 1:2.000
 Hnitakerfi: ISN93
 Hæðarkerfi: RVK

Frumstærð blaðs: A2
 Teikn.nr.: Z(80)04
 Breyting: ---

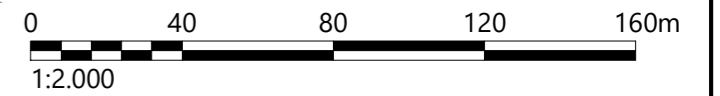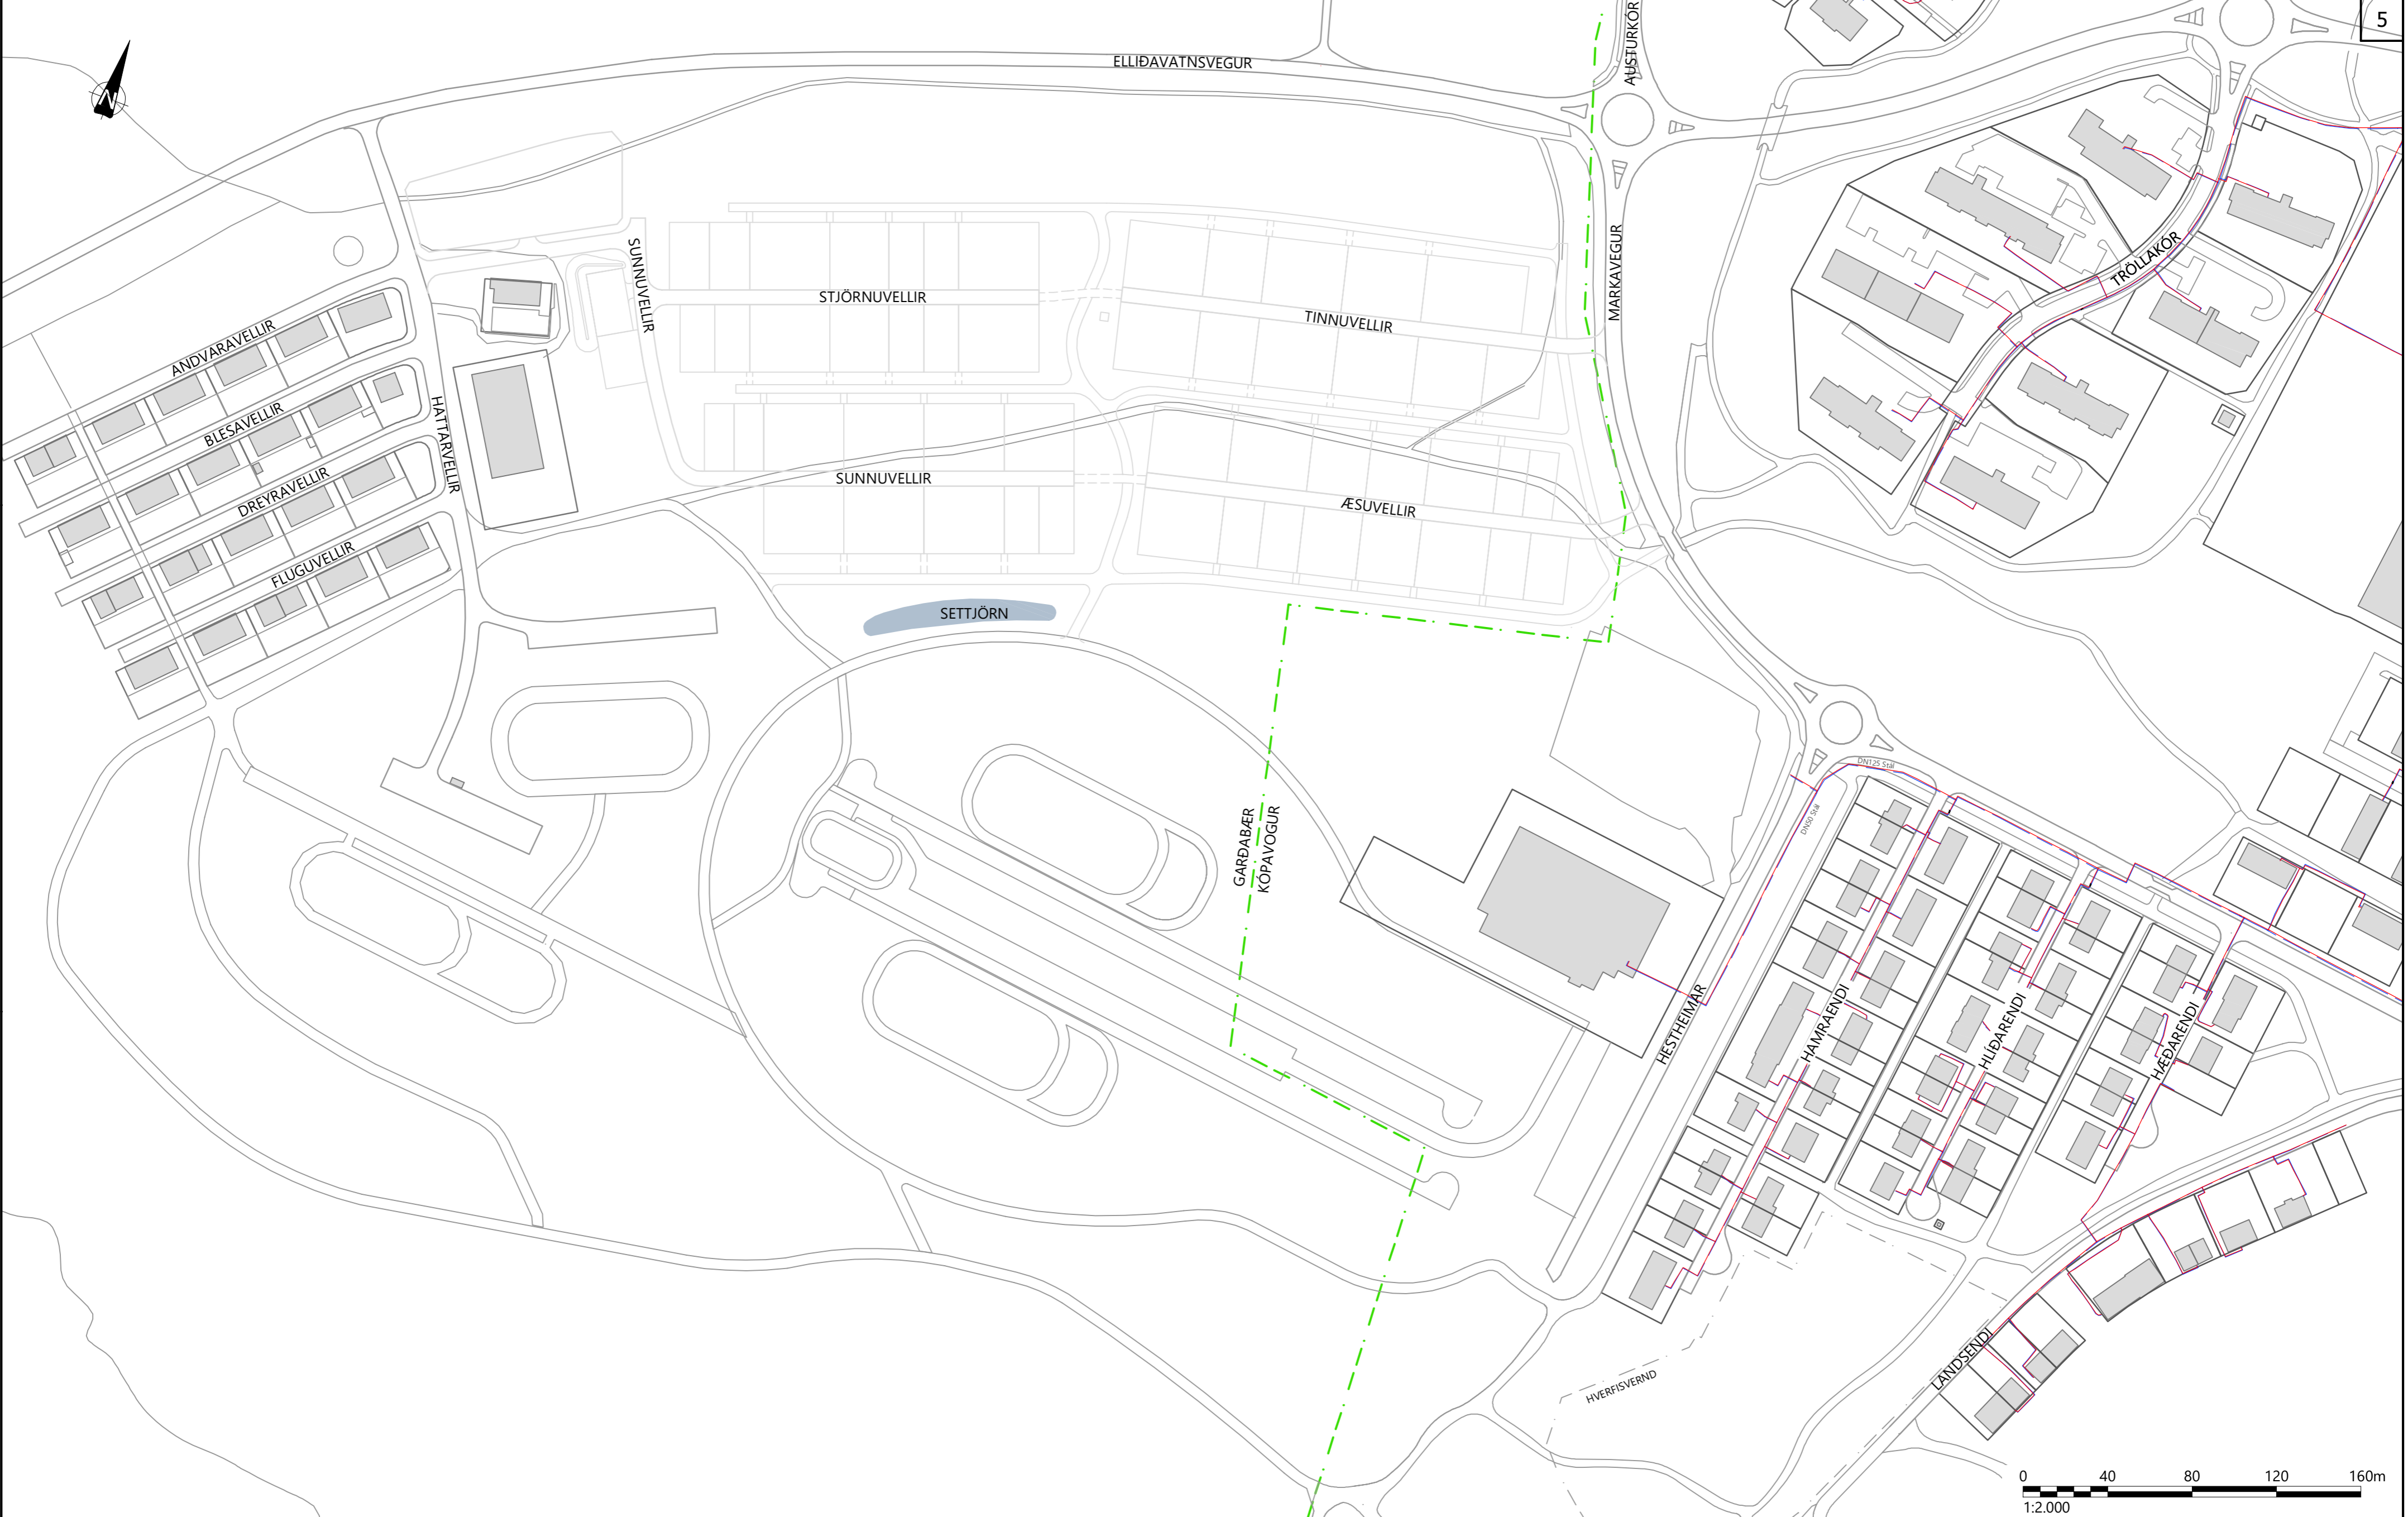

SKÝRINGAR

	DREIFIÖGN FRAMRÁS
	DREIFIÖGN BAKRÁS
	STOKKUR
	SVEITARFÉLAGSMÖRK

NOTIST EKKI SEM HEIMILD TIL GRAFTAR.
 VERKTAKI SKAL LEITA NÁKVÆMRA UPPLÝSINGA UM LAGNIR HJÁ VIÐKOMANDI VEITUSTOFNUNUM ÁÐUR EN
 FRAMKVÆMDIR HEFJAST VIÐ HVERN VERKÁFANGA OG FÁ STAÐSETNINGU PEIRRA MÆLDA INN EF MÖGULEGT ER.

ÞJÓNUSTUOKI
 EINSTREYMISLOKI
 ÞJÓNUSTUOKI LOKAÐUR

7				
6				
5				
4				
3				
2				
1				
△				
	Dags:	Samþykkt:		

GARDABÆR
 Garðatorg 7
 210 Garðabær
 Sími: 525-8500

HNIT
 VERKFRÆÐISTOFA
 Háaleitisbraut 58-60, 108 Reykjavík
 Sími: 570-0500 | Netfang: hnit@hnit.is
 www.hnit.is

Hannað: HMH
 Teiknað: HMH
 Yfirfarið: GGH


Verknúmer: 20177
 Dags: 21.06.2022

HESTHÚSAHVERFIÐ KJÓAVÖLLUM
 GATNAGERÐ OG LAGNIR

YFIRLITSMYNDR
 NÚVERANDI HITAVEITULAGNIR

Mælikvarði: 1:2.000
 Hnitakerfi: ISN93
 Hæðarkerfi: RVK

Frumstærð blaðs: A2
 Teikn.nr.: Z(80)05
 Breyting: ---

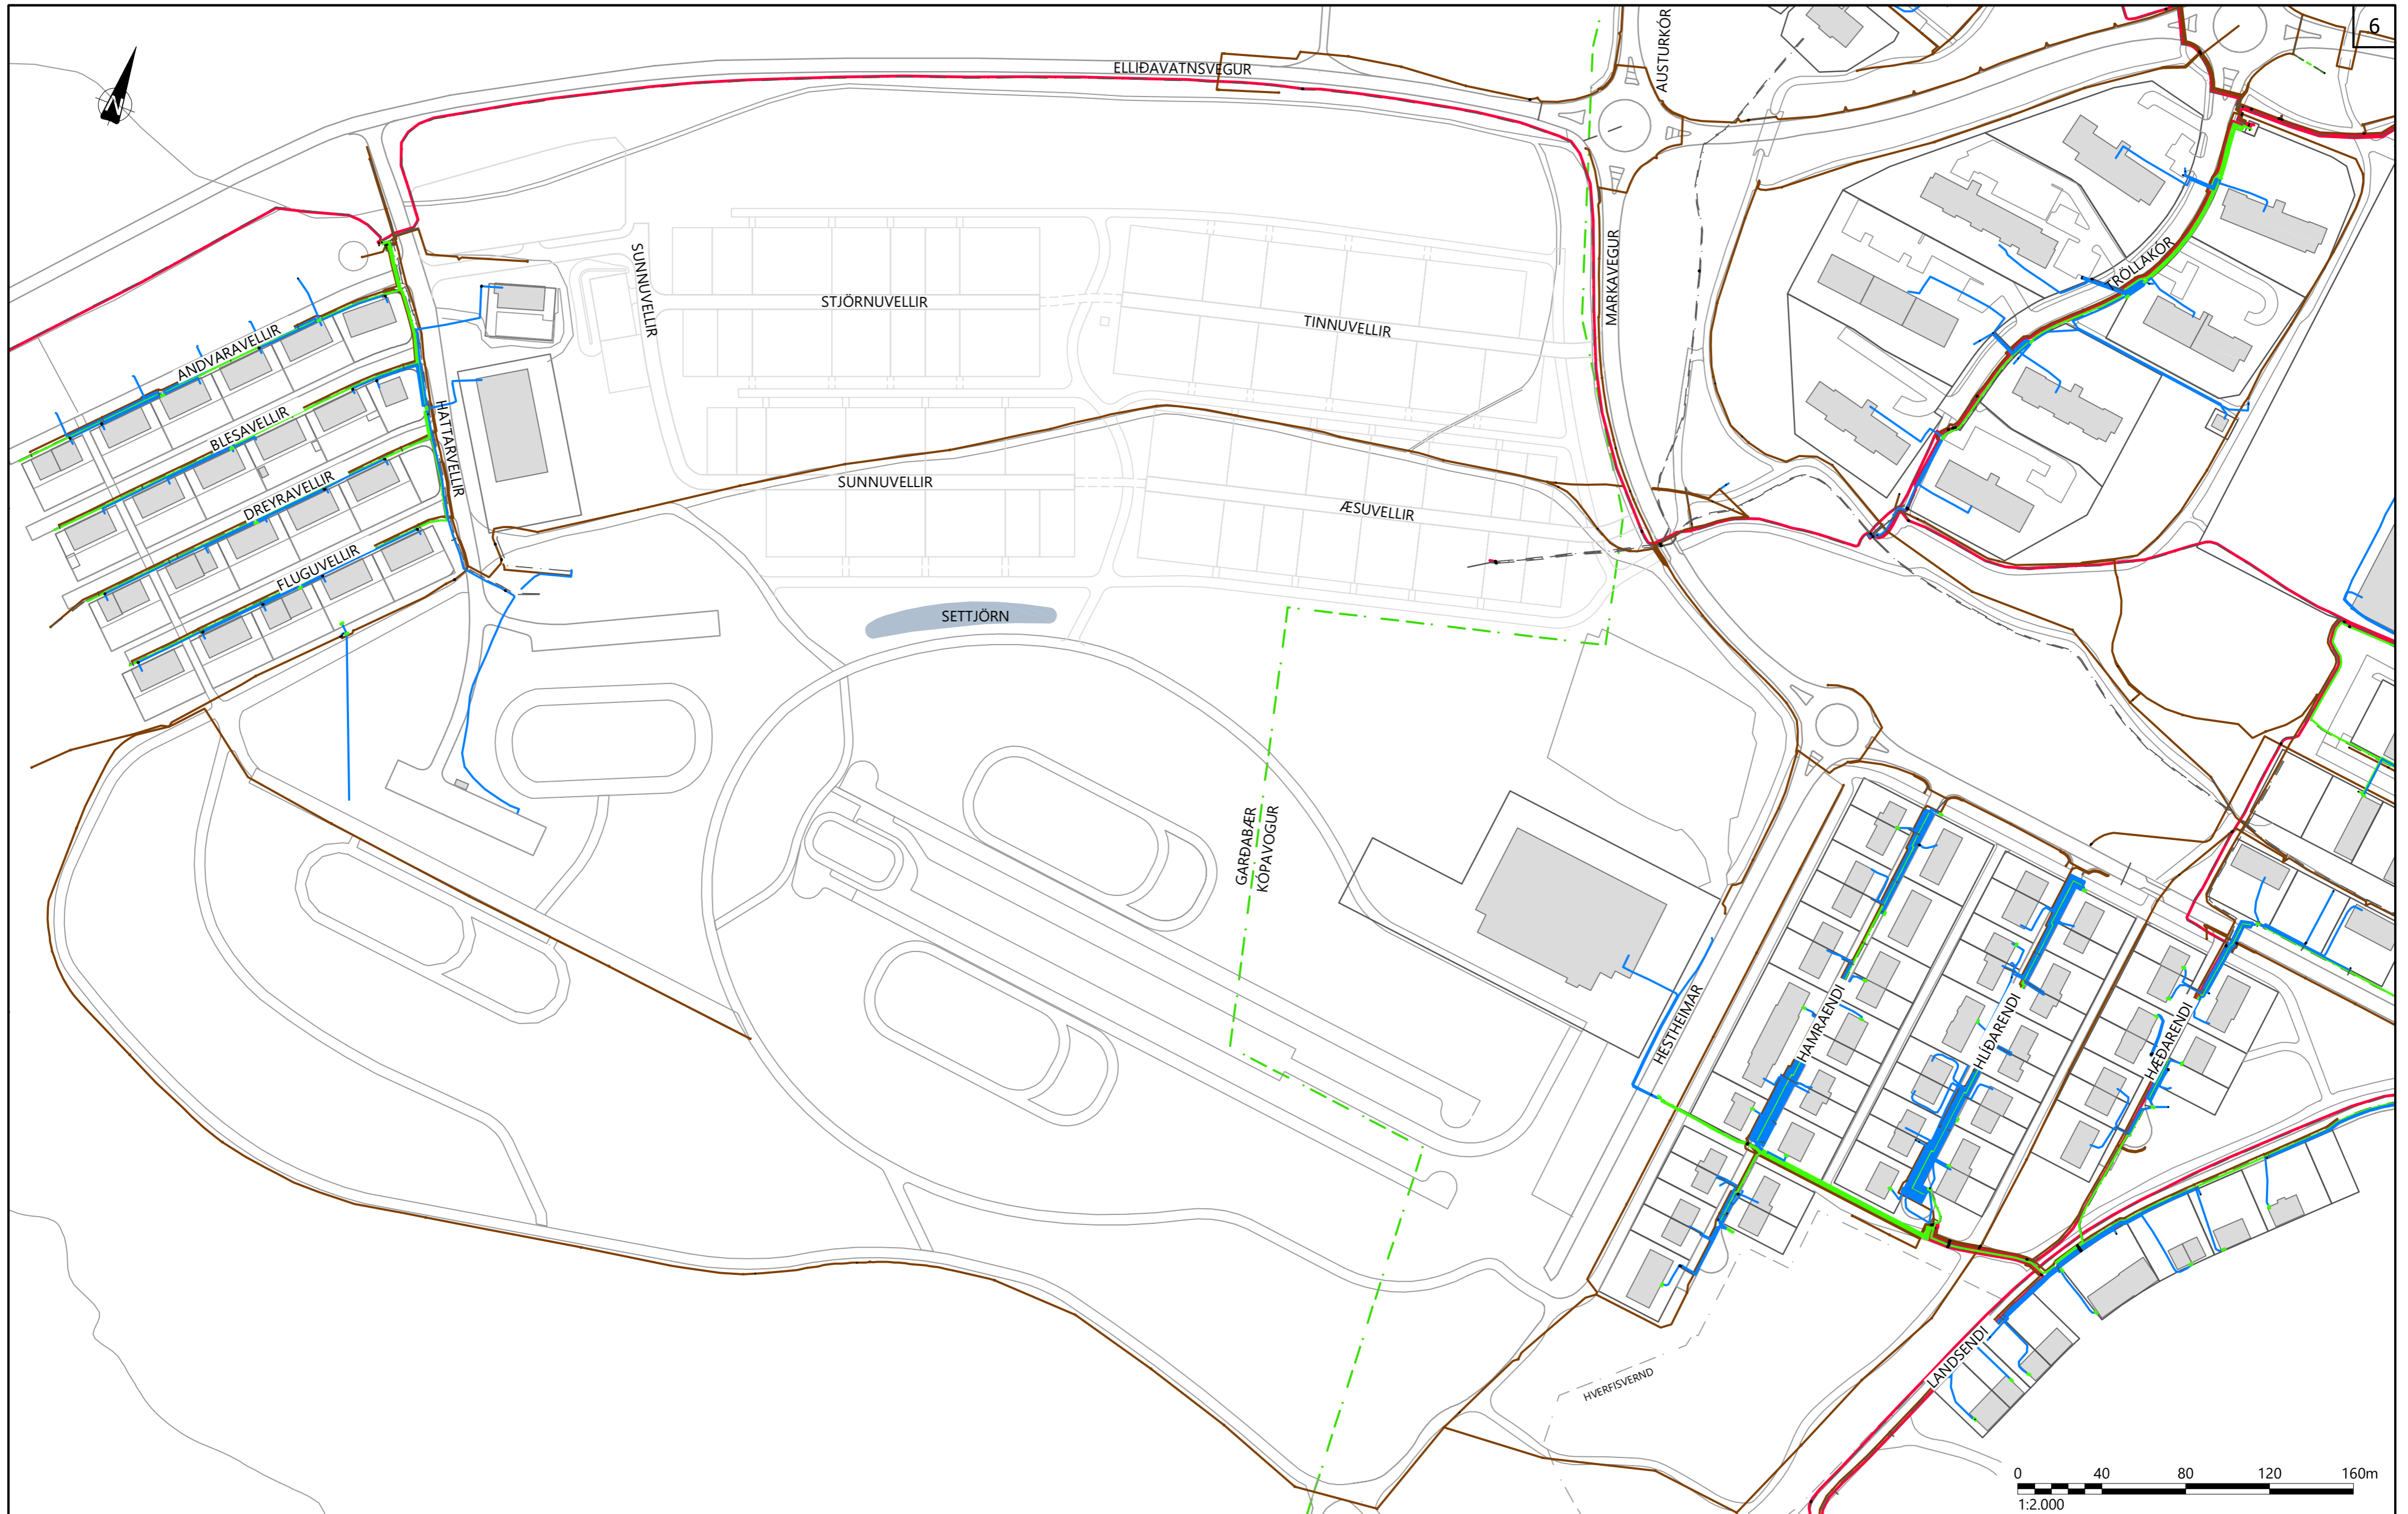

SKÝRINGAR

	HÁSPENNUDREIFILOGN
	LÁGSPENNUDREIFILOGN
	HEIMTAUG
	GÖTULJÓSALOGN
	SVEITARFÉLAGSMÖRK

NOTIST EKKI SEM HEIMILD TIL GRAFTAR.
 VERKTAKI SKAL LEITA NÁKVÆMRA UPPLÝSINGA UM LAGNIR HJÁ VIÐKOMANDI VEITUSTOFNUM UNUM ÁÐUR EN
 FRAMKVÆMDIR HEFJAST VIÐ HVERN VERKÁFANGA OG FÁ STAÐSETNINGU PEIRRA MÆLDA INN EF MÖGULEGT ER.

	DREIFISTÖÐ
	TENGISKÁPUR
	GÖTULJÓS

7			
6			
5			
4			
3			
2			
1			
△			

Dags: Samþykkt.

GARDABÆR
 Garðatorg 7
 210 Gardabær
 Sími: 525-8500

HNIT
 VERKFRÆDISTOFA
 Háaleitisbraut 58-60, 108 Reykjavík
 Sími: 570-0500 | Netfang: hnit@hnit.is
 www.hnit.is

Hannað: HMH
 Teiknað: HMH
 Yfirfarið: GGH



Verknúmer: 20177
 Dags: 21.06.2022

HESTHÚSAHVERFIÐ KJÓAVÖLLUM
 GATNAGERÐ OG LAGNIR





YFIRLITSMYNDIR
 NÚVERANDI RAFLAGNIR OG GÖTULÝSING

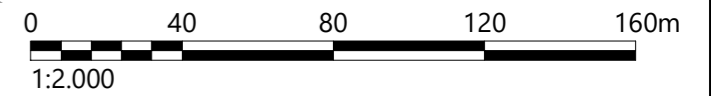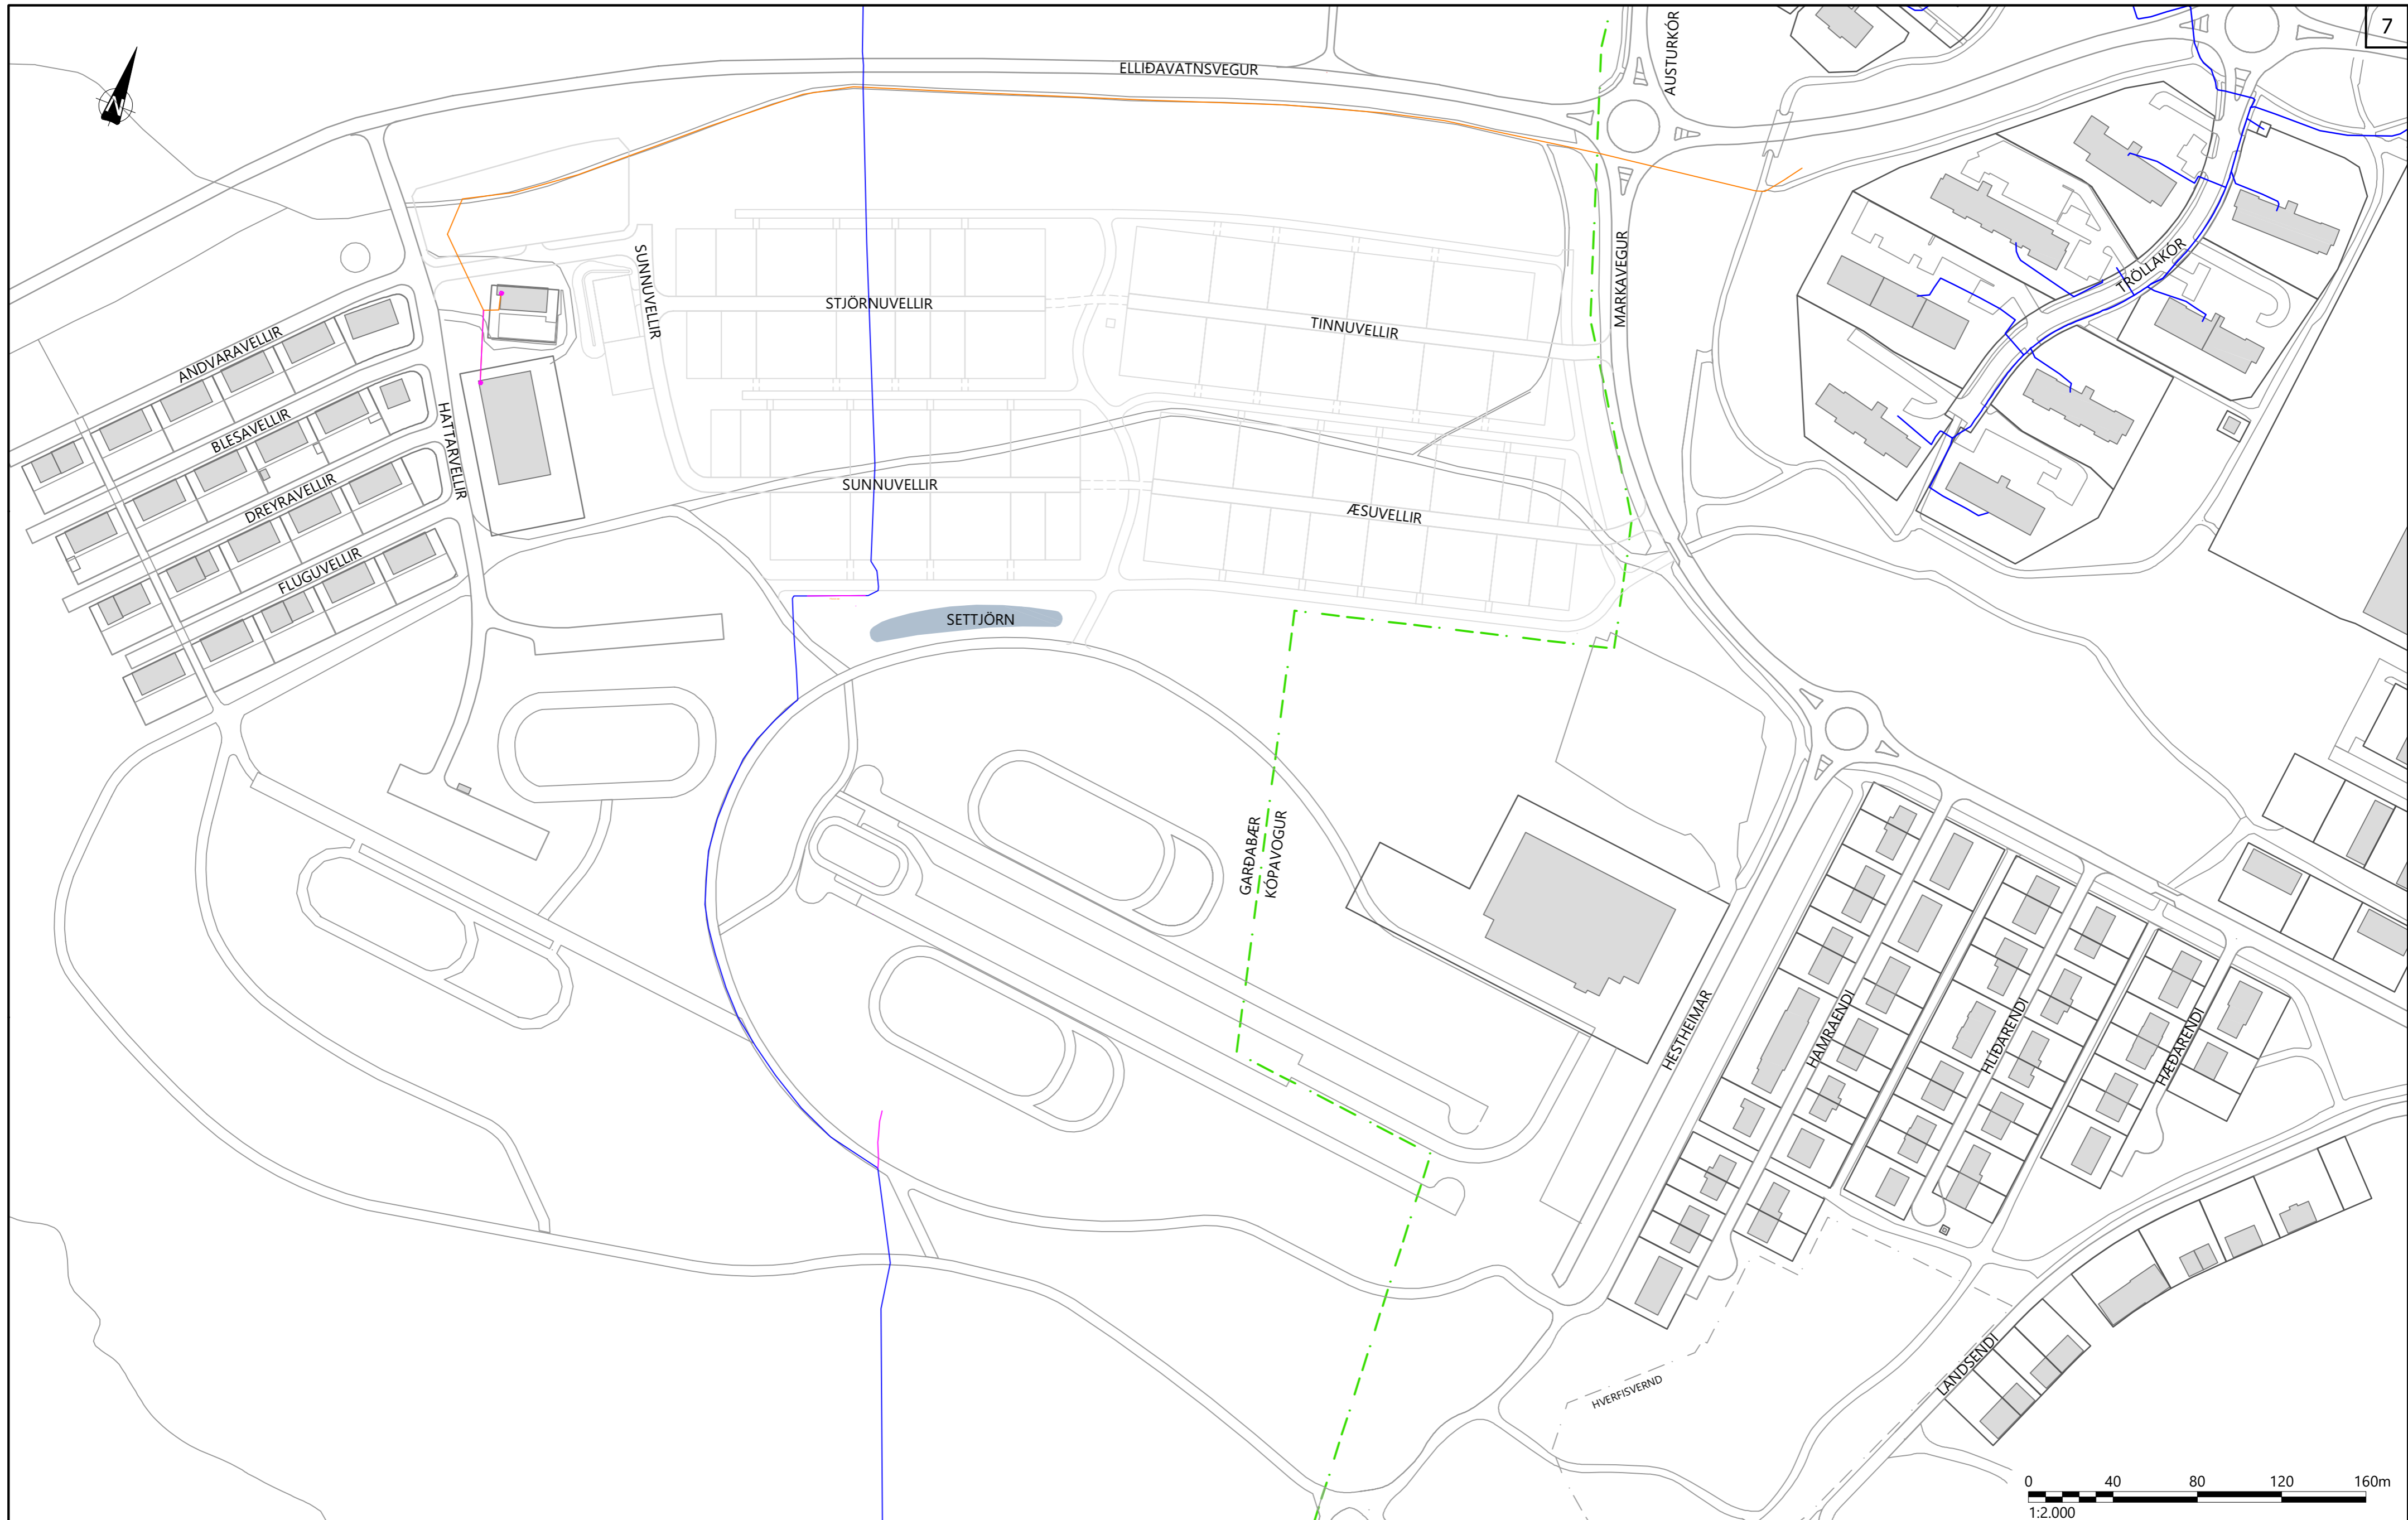Mælikvarði: 1:2.000
 Hnitakerfi: ISN93
 Hæðarkerfi: RVK

Frumstærð blaðs: A2
 Teikn.nr.: Z(80)06
 Breyting: ---




SKÝRINGAR

	LJÓSLÉIÐARI
	KOPARSTRENGUR
	ÍDRÁTTARÖR
	SVEITARFÉLAGSMÖRK

NOTIST EKKI SEM HEIMILD TIL GRAFTAR.
 VERKTAKI SKAL LEITA NÁKVÆMRA UPPLÝSINGA UM LAGNIR HJÁ VIÐKOMANDI VEITUSTOFNUM ÁÐUR EN
 FRAMKVÆMDIR HEFJAST VIÐ HVERN VERKÁFANGA OG FÁ STAÐSETNINGU PEIRRA MÆLDA INN EF MÖGULEGT ER.

7				
6				
5				
4				
3				
2				
1				
△				
Dags:		Samþykkt:		



GARÐABÆR
 Garðatorg 7
 210 Garðabær
 Sími: 525-8500



HNIT
VERKFRÆÐISTOFA
 Háaleitisbraut 58-60, 108 Reykjavík
 Sími: 570-0500 | Netfang: hnit@hnit.is
 www.hnit.is



Hannað: **HMH** Verknúmer: 20177
 Teiknað: **HMH** Dags: **21.06.2022**
 Yfirfarið: **GGH**

HESTHÚSAHVERFIÐ KJÓAVÖLLUM
 GATNAGERÐ OG LAGNIR

YFIRLITSMYNDIR
NÚVERANDI FJARSKIPTALAGNIR

Mælikvarði: 1:2.000
 Hnitakerfi: ISN93
 Hæðarkerfi: RVK

Frumstærð blaðs: A2
 Teikn.nr.: **Z(80)07** Breyting: ---

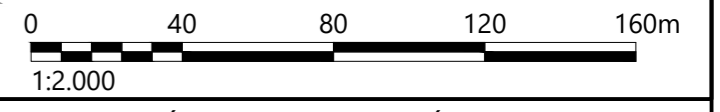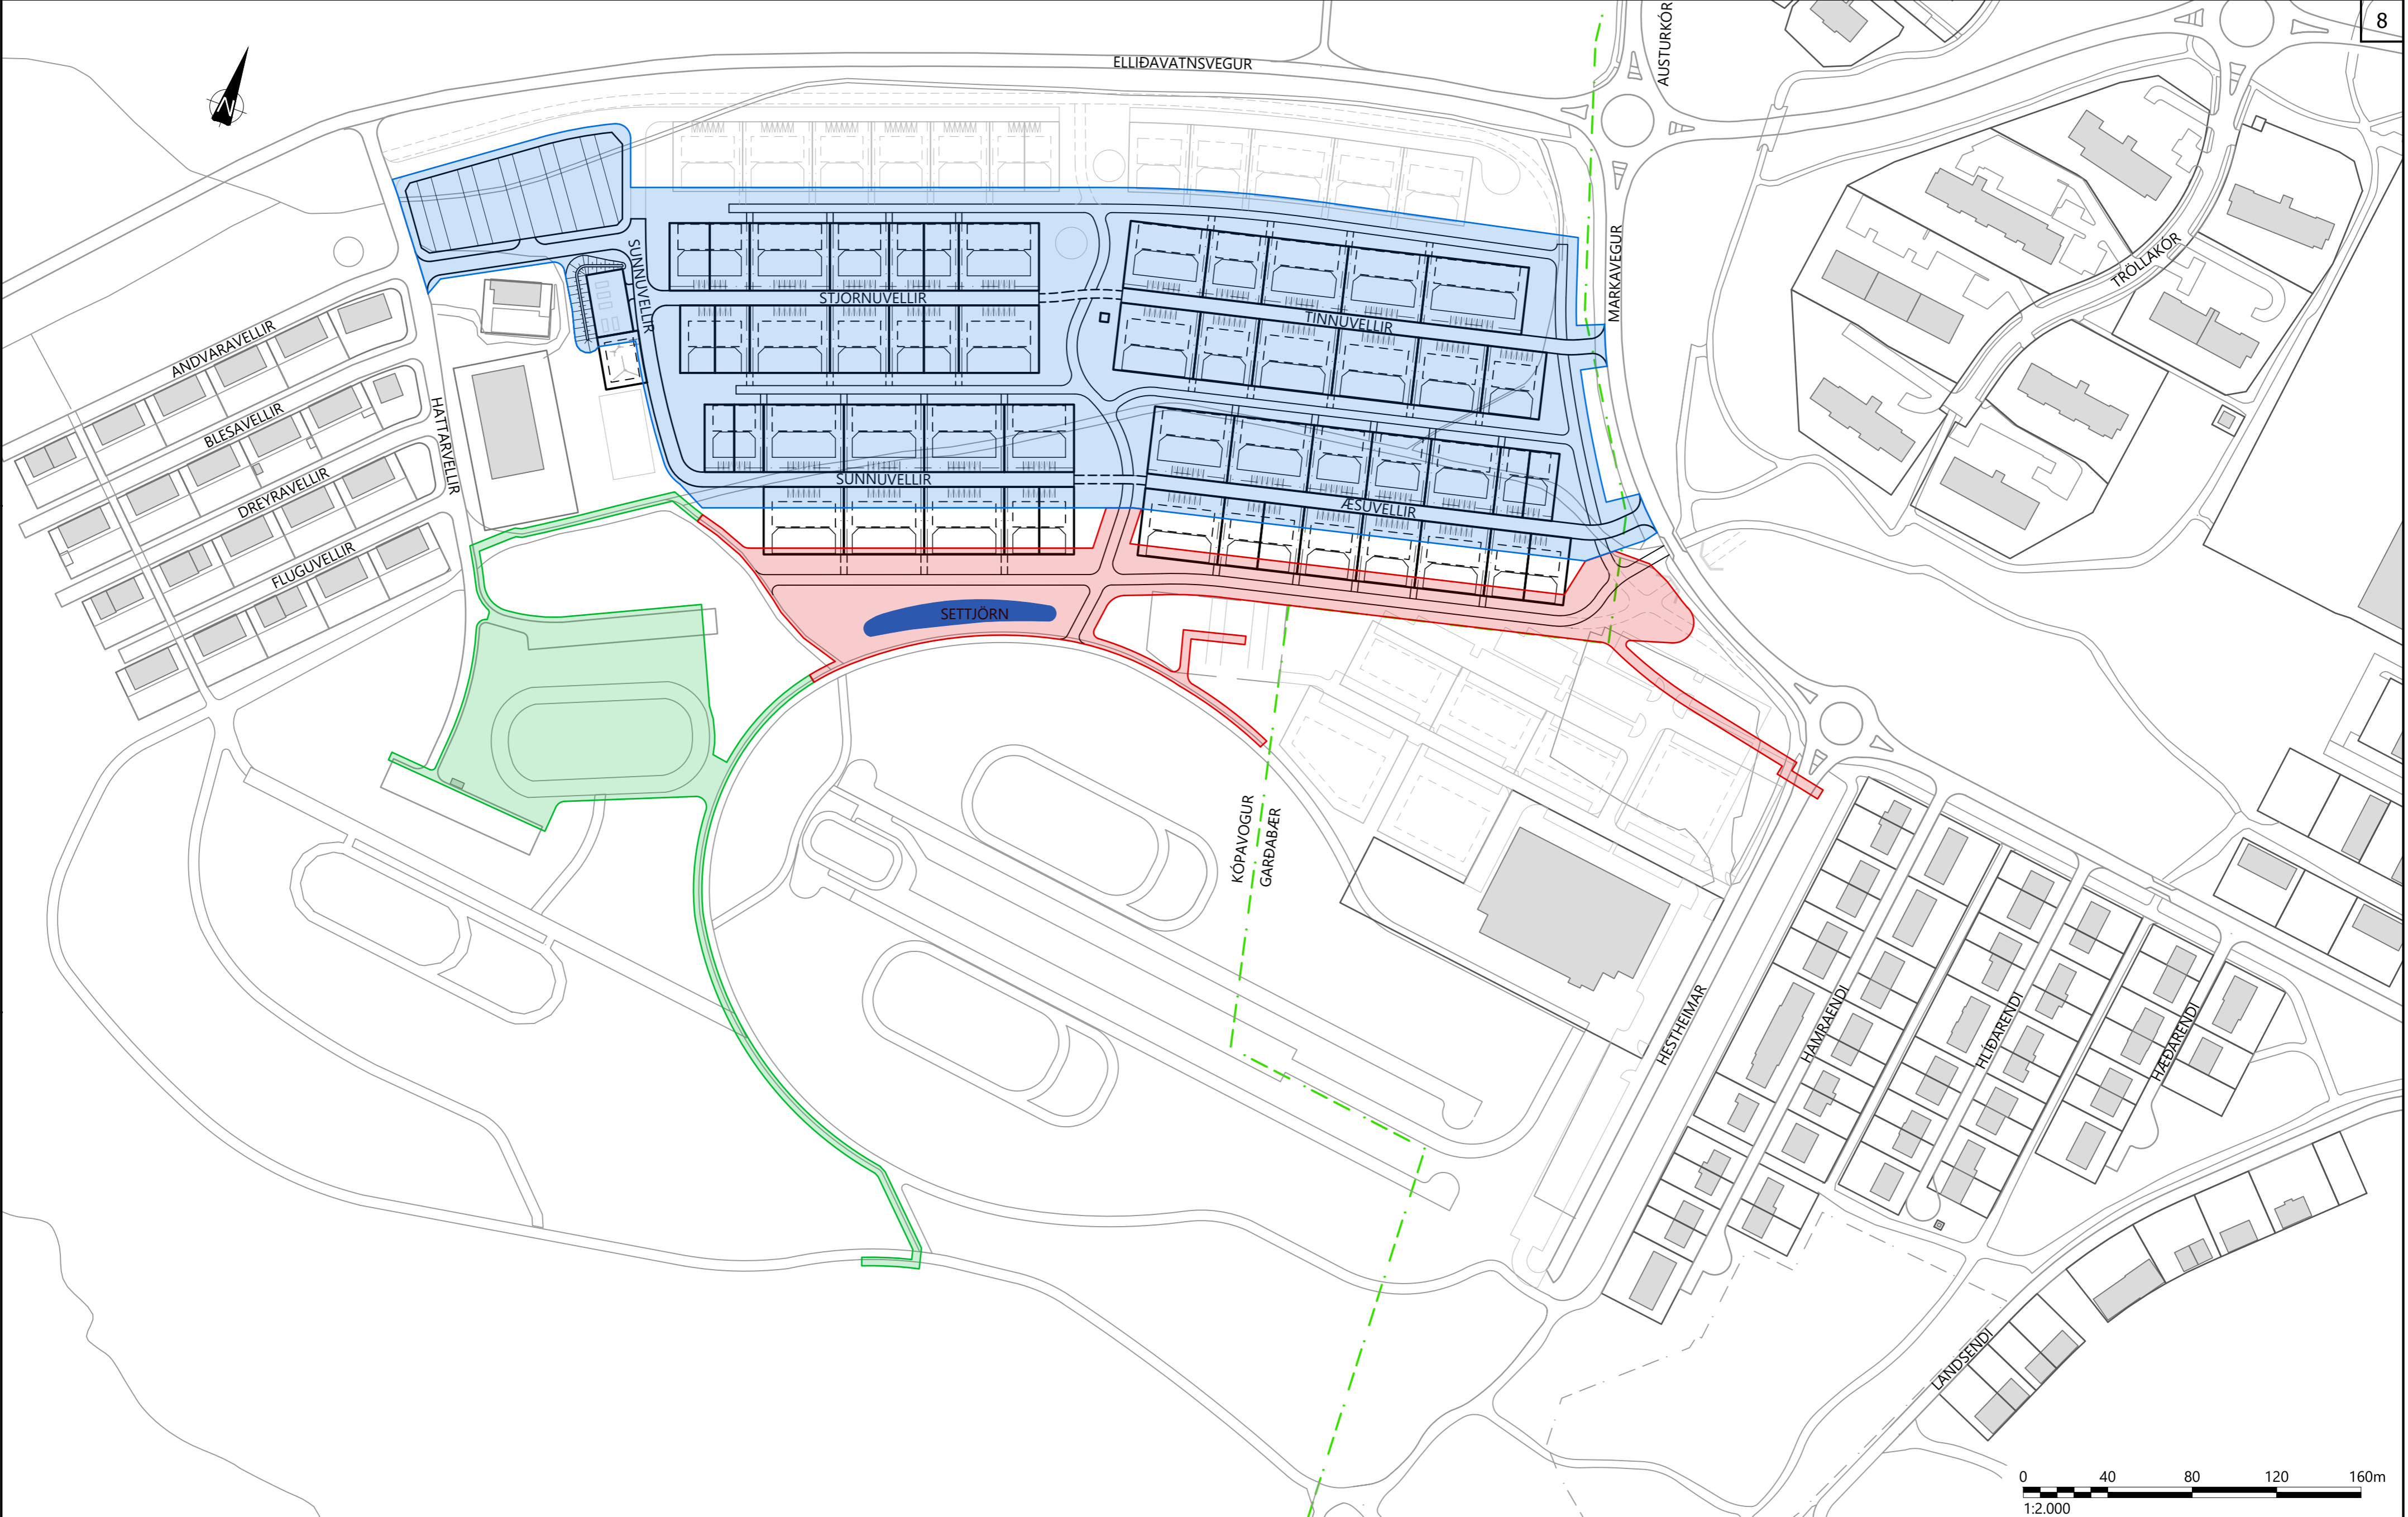

SKYRINGAR

	ÁFANGI 1
	ÁFANGI 2
	ÁFANGI 3

7				
6				
5				
4				
3				
2				
1				
△				

Dags: Samþykkt:

GARDABÆR
Garðatorg 7
210 Garðabær
Sími: 525-8500

HNTI
VERKFRÆÐISTOFA
Háaleitisbraut 58-60, 108 Reykjavík
Sími: 570-0500 | Netfang: hnit@hnti.is
www.hnti.is

Hannað: HaK
Teiknað: HMH
Yfirfarið: GGH


Verknúmer: 20177
Dags: 21.06.2022

HESTHÚSAHVERFIÐ KJÓAVÖLLUM
GATNAGERÐ OG LAGNIR

YFIRLITSMYNDIR
ÁFANGASKIPTING

Mælikvarði: 1:2.000
Hnitakerfi: ISN93
Hæðarkerfi: RVK

Frumstærð blaðs: A2
Teikn.nr.: Z(80)08
Breyting: ---

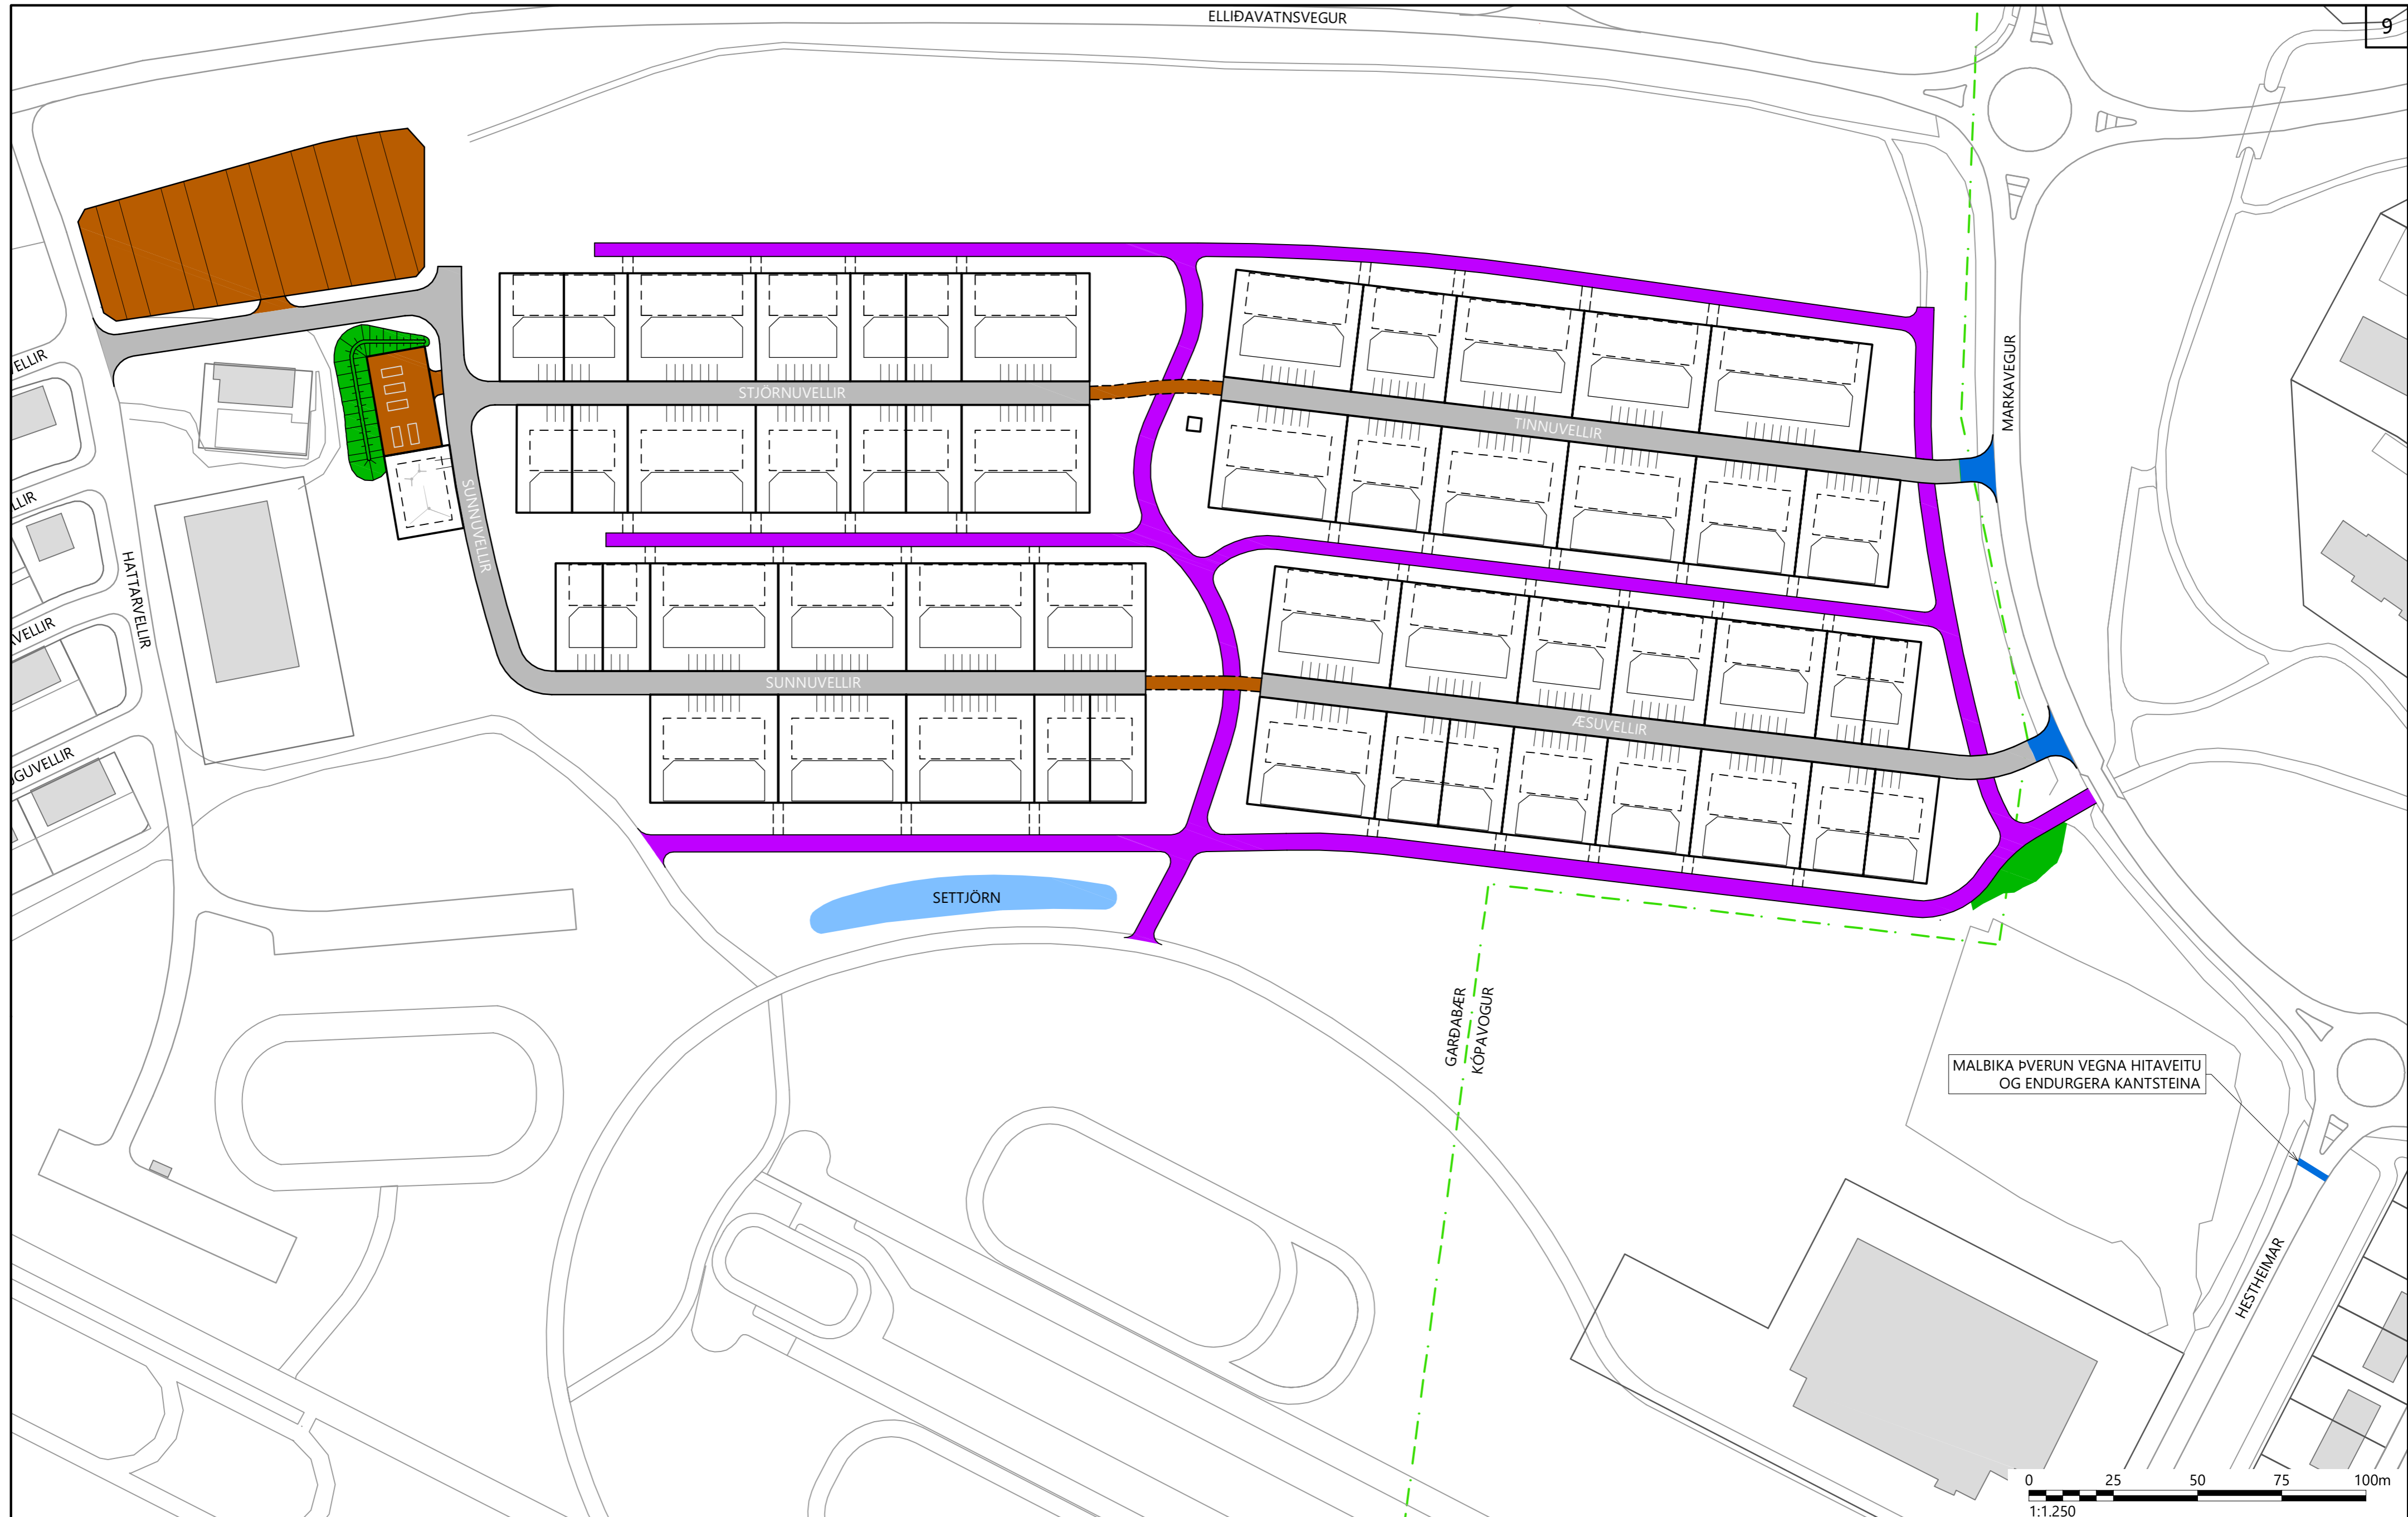

SKÝRINGAR

	GÖTUR, MULNINGUR (0/22)		SVEITARFÉLAGSMÖRK
	GÖTUR MÖL (0/45)		
	REIÐSTÍGAR (0/18)		
	MALBIK		
	ÞÓKULÖGN		

V:\2020\1XX\20177\08-TEIKNINGAR\06-TEIKNINGASETT\Z(80)09 YFIRBORDSFRÁGANGUR.DWG

7					
6					
5					
4					
3					
2					
1					
△					
	Dags:		Samþykkt:		

 GARDABÆR Garðatorg 7 210 Garðabær Sími: 525-8500	 Hnit VERKFRÆÐISTOFA Háaleitisbraut 58-60, 108 Reykjavík Sími: 570-0500 Netfang: hnit@hnit.is www.hnit.is	HESTHÚSAHVERFIÐ KJÓAVÖLLUM GATNAGERÐ OG LAGNIR	
		YFIRLITSMYNDIR YFIRBORDSFRÁGANGUR	
Hannað: HaK Teiknað: HMK Yfirfarið: GGH	Verknúmer: 20177 Dags: 21.6.2022	Mælikvarði: 1:1.250 Hnitakerfi: ISN93 Hæðarkerfi: RVK	Frumstærð blaðs: A2 Teikn.nr.: Z(80)09 Breyting:



Hnitaskrá :

Pkt	X	Y
125	17928.238	10774.950
126	17904.361	10793.098
127	17879.008	10809.118
128	17850.253	10823.847
129	17824.882	10834.915
130	17797.362	10846.859
131	17769.842	10858.803
132	17742.322	10870.747
133	17714.803	10882.691
134	17687.283	10894.635
135	17659.763	10906.579
136	17632.243	10918.523
137	17604.723	10930.467
138	17577.203	10942.411
139	17549.683	10954.355
140	17522.163	10966.299
141	17494.643	10978.243
142	17467.123	10990.187
143	17439.603	11002.131
144	17412.083	11014.075
145	17384.563	11026.019
146	17357.043	11037.963
147	17329.523	11049.907
148	17302.003	11061.851
149	17274.483	11073.795
150	17246.963	11085.739
151	17219.443	11097.683
152	17191.923	11109.627
153	17164.403	11121.571
154	17136.883	11133.515
155	17109.363	11145.459
156	17081.843	11157.403
157	17054.323	11169.347
158	17026.803	11181.291
159	17000.000	11193.235
160	16973.200	11205.179
161	16946.400	11217.123
162	16919.600	11229.067
163	16892.800	11241.011
164	16866.000	11252.955
165	16839.200	11264.899
166	16812.400	11276.843
167	16785.600	11288.787
168	16758.800	11300.731
169	16732.000	11312.675
170	16705.200	11324.619
171	16678.400	11336.563

Hnit eru í Reykjavíkarkerfinu

Skýringar :


abc.d Mæld landhæð
M Mold, lífrænn jarðvegur
L Leir-græfur
--- Holubotn-fastur leir

Hæðarkótar og mældar dýptir eru í m.
Prufuholur eru einnig sýndar á langsníðum gatna.
Ekki var grafið í Hattarvelli.

Hesthúsahverfið Kjöavöllum, Gardabæ

Rjúpnahæðarhverfi – vesturhluti Prufuholur – nidurstöður graftar	Mkv – bládstærð A2	verk nr.	0709	
	1 : 1000	teikn nr.	1.03	
	dags.	reikn.	teikn.	yfirf.
	hönnun	Feb 2008	GTG	
	breyting			
	samb.			

RÁÐGJÖF ehf. LYNGHÁLSI 3
VERKFRÆÐIÞJÓNUSTA 110 REYKJAVÍK
SÍMI 587 5720

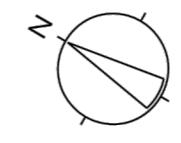

Hnitaskrá :

Pkt	X	Y
101	17604.191	10929.171
102	17575.828	10938.941
103	17547.120	10947.646
104	17518.226	10955.715
105	17489.330	10963.779
106	17460.434	10971.843
107	17429.041	10980.604
108	17632.169	10918.349
109	17597.241	10845.792
110	17568.783	10855.286
111	17540.208	10864.422
112	17511.521	10873.198
113	17482.726	10881.615
114	17453.833	10889.689
115	17424.918	10897.682
116	17396.678	10907.450
117	17557.776	10767.451
118	17529.050	10776.099
119	17500.324	10784.747
120	17471.597	10793.395
121	17442.871	10802.043
122	17414.144	10810.691
123	17385.418	10819.339
124	17356.933	10828.630

Hnit eru í Reykjavíkurfirfinu


Skýringar :

abc.d Mæld landhæð
M Mold, lífrænn jarðvegur
L Leir-græfur
--- Holubotn-fastur leir


Hæðarkótar og mældar dýptir eru í m.
Prufuholur eru einnig sýndar á langsníðum gatna.

Hesthúsahverfið Kjóavöllum, Gardabæ			
Rjúpnahæðarhverfi – austurhluti Prufuholur – nidurstöður graftar	Mkv – bladstærð A2	verk nr. 0709	
	1 : 1000	teikn nr. 1.04	
RÁDGJÖF ehf. VERKFRÆÐIÞJÓNUSTA	dags.	reikn.	teikn.
	hönnun	Feb 2008	GTG
	breyting		
LYNGHÁLSI 3 110 REYKJAVÍK SÍMI 587 5720		samb.	


FRÁGANGUR Á KANTSTEIN - EKKI Í ÚTBØÐI
MKV. 1:25

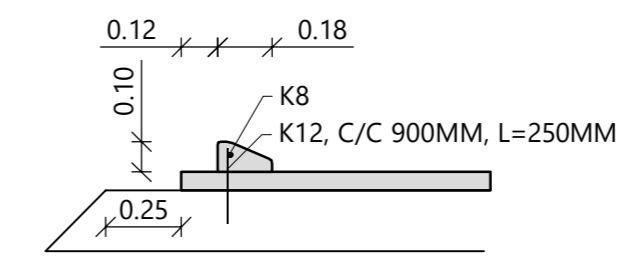


UPPBYGGING GÖTU
MKV. 1:25

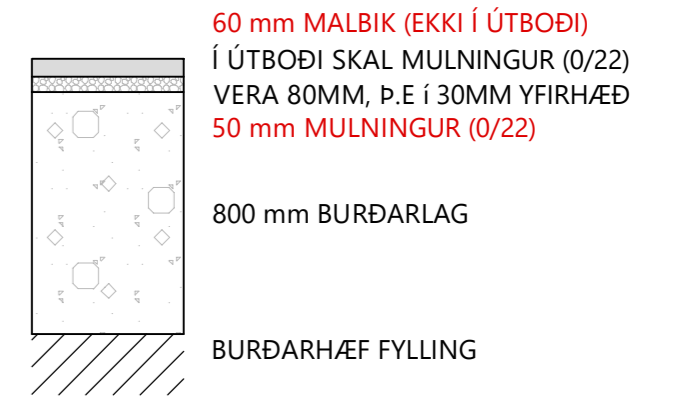



KENNISNIÐ GÖTU
MKV. 1:25

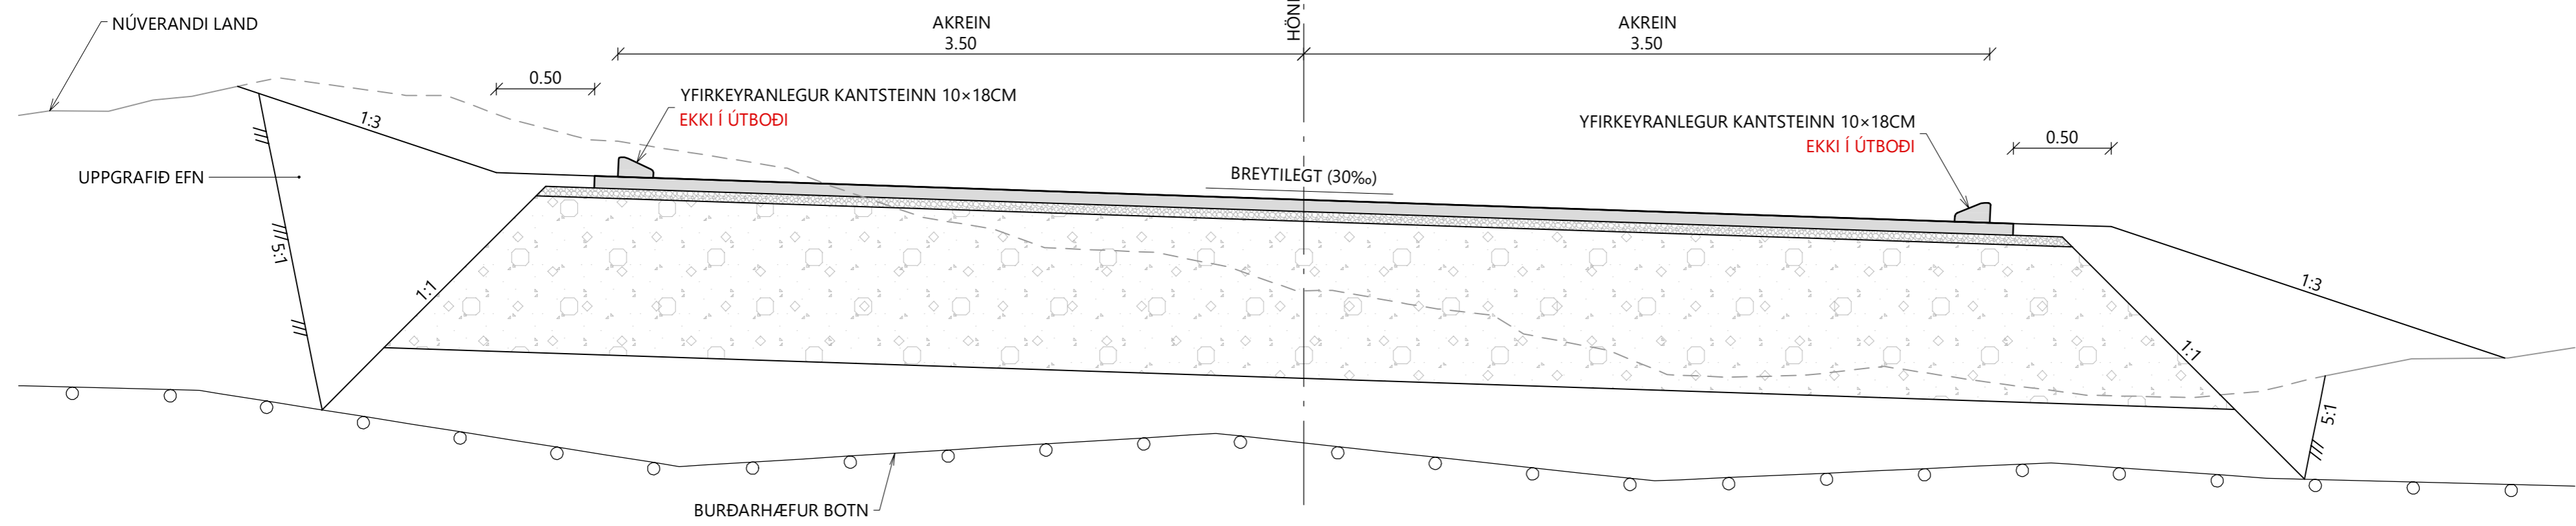

KENNISNIÐ MALARSLÓÐA MILLI GATNA
MKV. 1:25

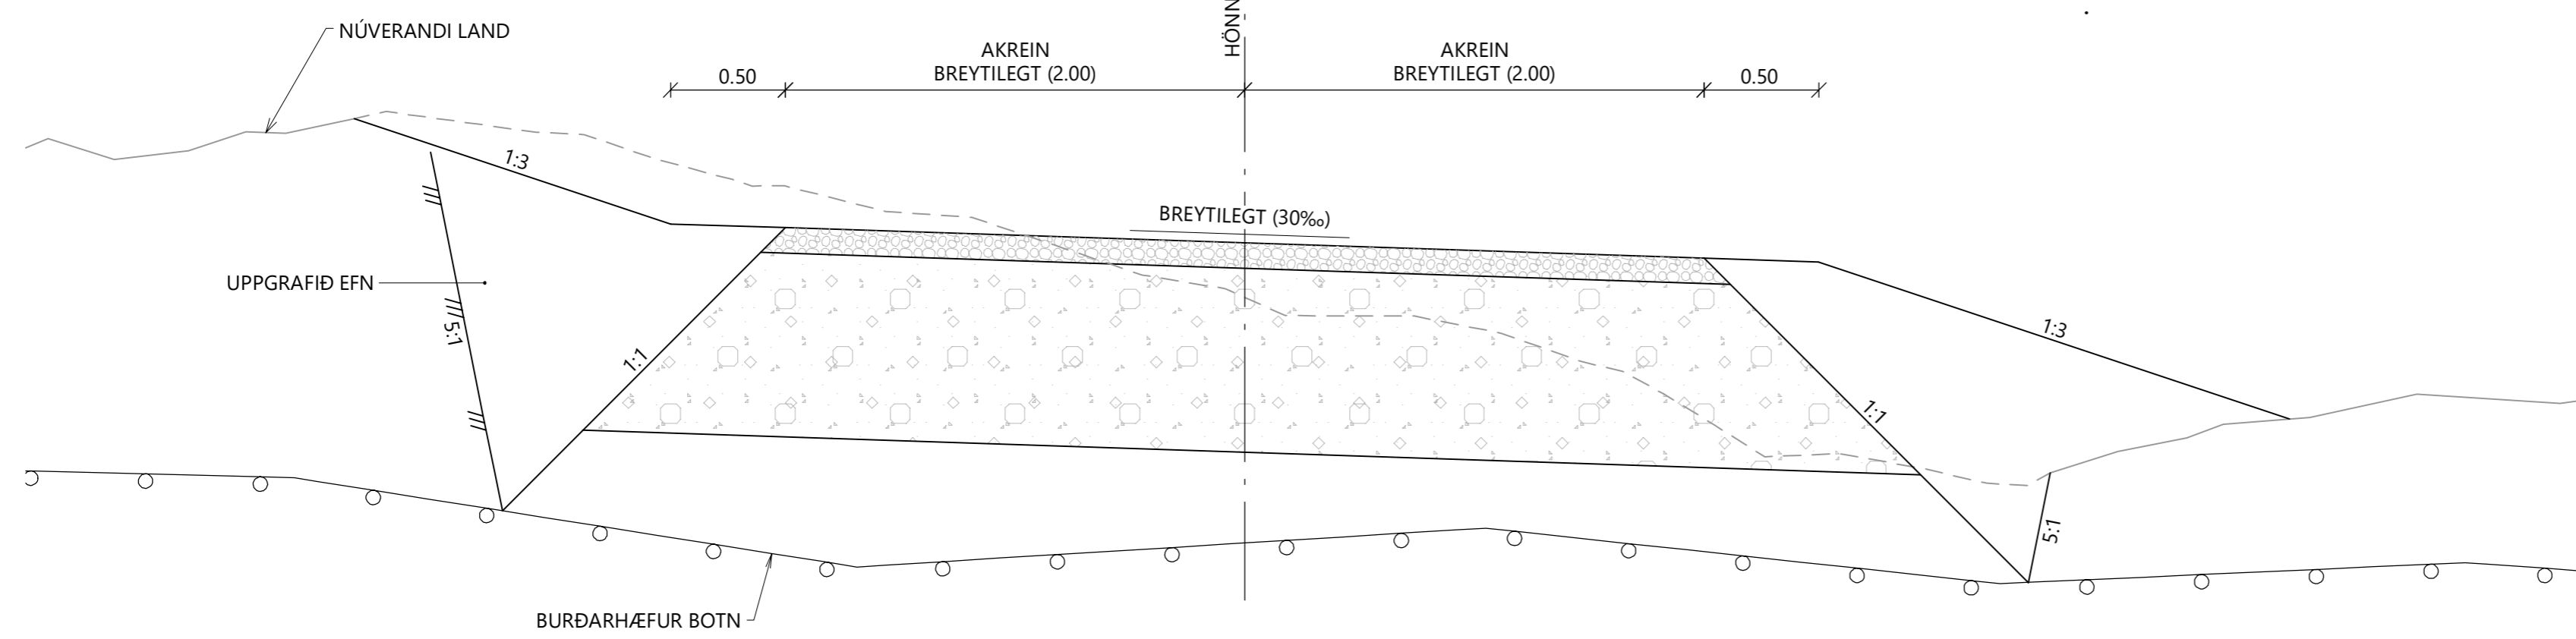

UPPBYGGING MALARSLÓÐA
MKV. 1:25

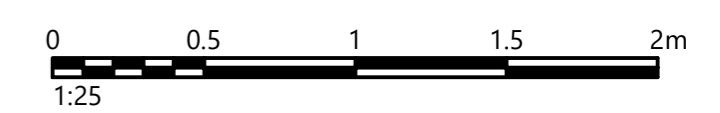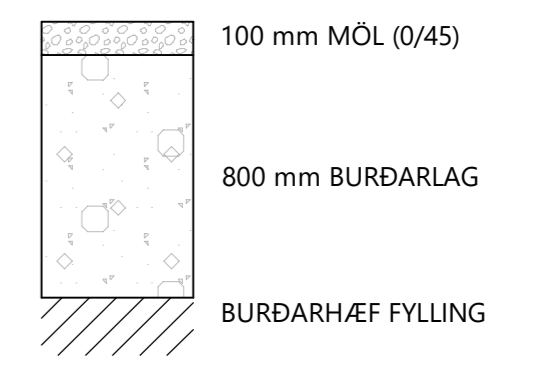

7				
6				
5				
4				
3				
2				
1				
△				

GARÐABÆR
Garðatorg 7
210 Garðabær
Sími: 525-8500


HNIT
VERKFRÆÐISTOFA
Háaleitisbraut 58-60, 108 Reykjavík
Sími: 570-0500 | Netfang: hnit@hnit.is
www.hnit.is

HESTHÚSAHVERFIÐ KJÓAVÖLLUM
GATNAGERÐ OG LAGNIR

GATNAGERÐ
KENNISNIÐ GÖTU OG MALARSLÓÐA


Mælikvarði: 1:25
Hnitakerfi: ISN93
Hæðarkerfi: RVK

Frumstærð blaðs: A2
Teikn.nr.: Z(83)01
Breyting: ---

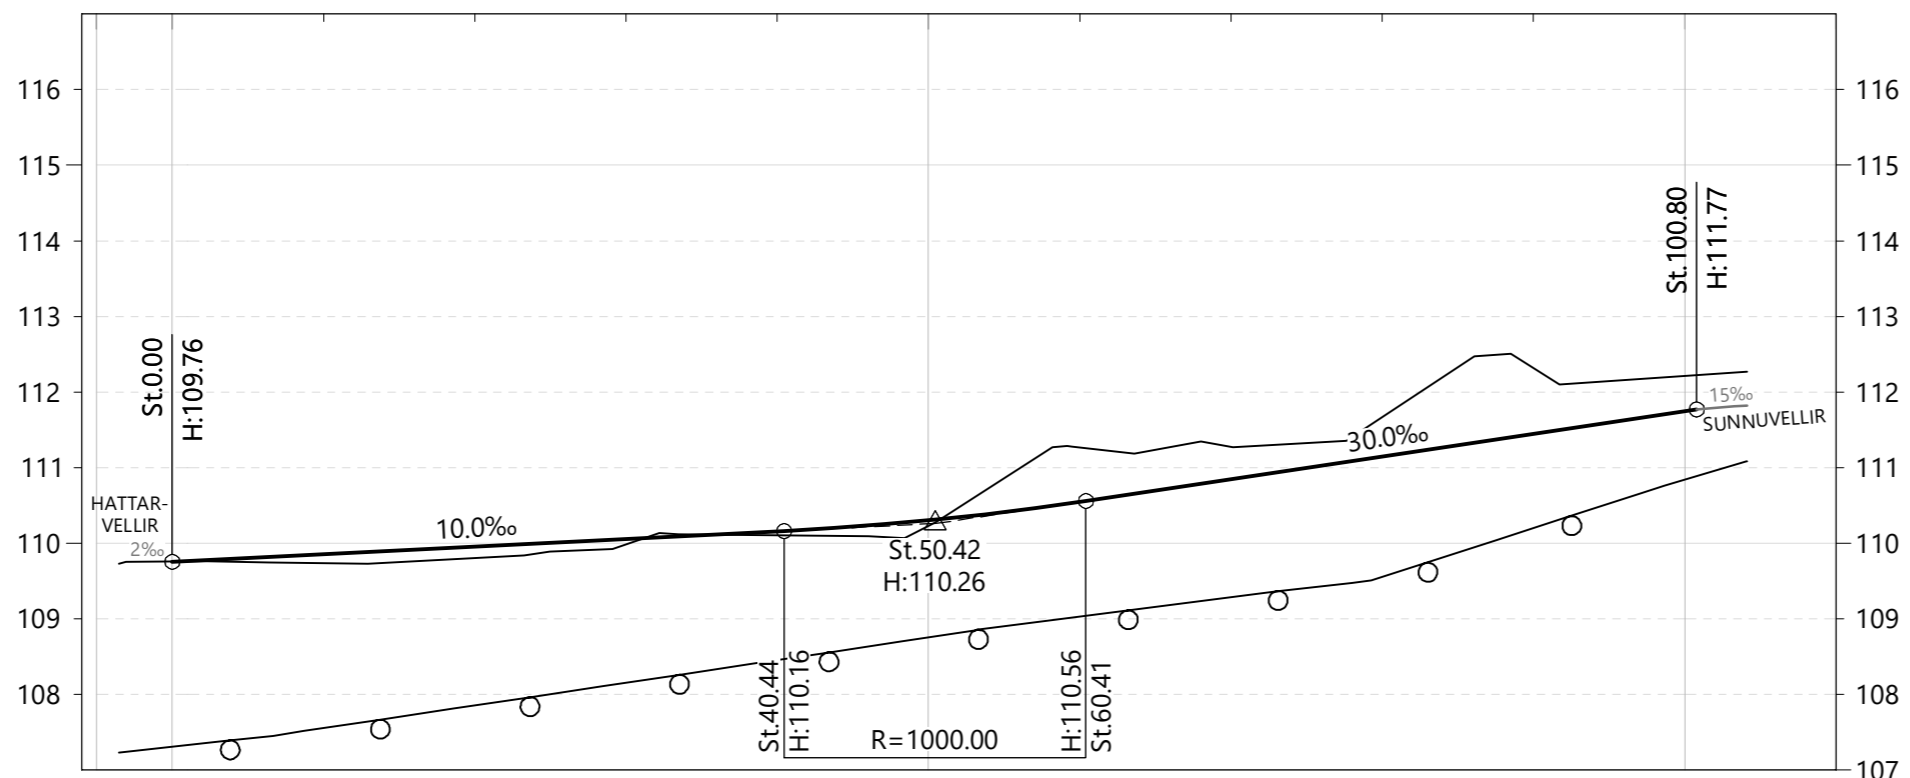


STÖÐ:	-5	0	10	20	30	40	50	60	70	80	90	100	110
PLANUPPLÝSINGAR:	ST.-3.55	L=107.69											ST.104.14
ÞVERHALLI:	--- VINSTRI ——— HÆGRI												
GÖTUHÆÐ:	109.76	109.76	109.86	109.96	109.96	110.06	110.16	110.30	110.55	110.85	111.15	111.45	111.75
LANDHÆÐ:	109.76	109.74	109.80	109.98	110.11	110.23	110.55	110.85	111.67	112.32	111.45	112.21	111.75

KANTLÍNA		
PUNKTUR	AUSTUR	NORÐUR
K101	361245.342	400578.457
K102	361247.579	400588.830
K103	361232.528	400595.356
K104	361241.435	400593.457
K105	361274.918	400611.673
K106	361277.310	400617.528
K107	361289.961	400619.857
K108	361283.746	400621.029
K109	361320.105	400636.257
K110	361323.335	400644.807
K111	361319.175	400627.782
K112	361331.746	400623.426

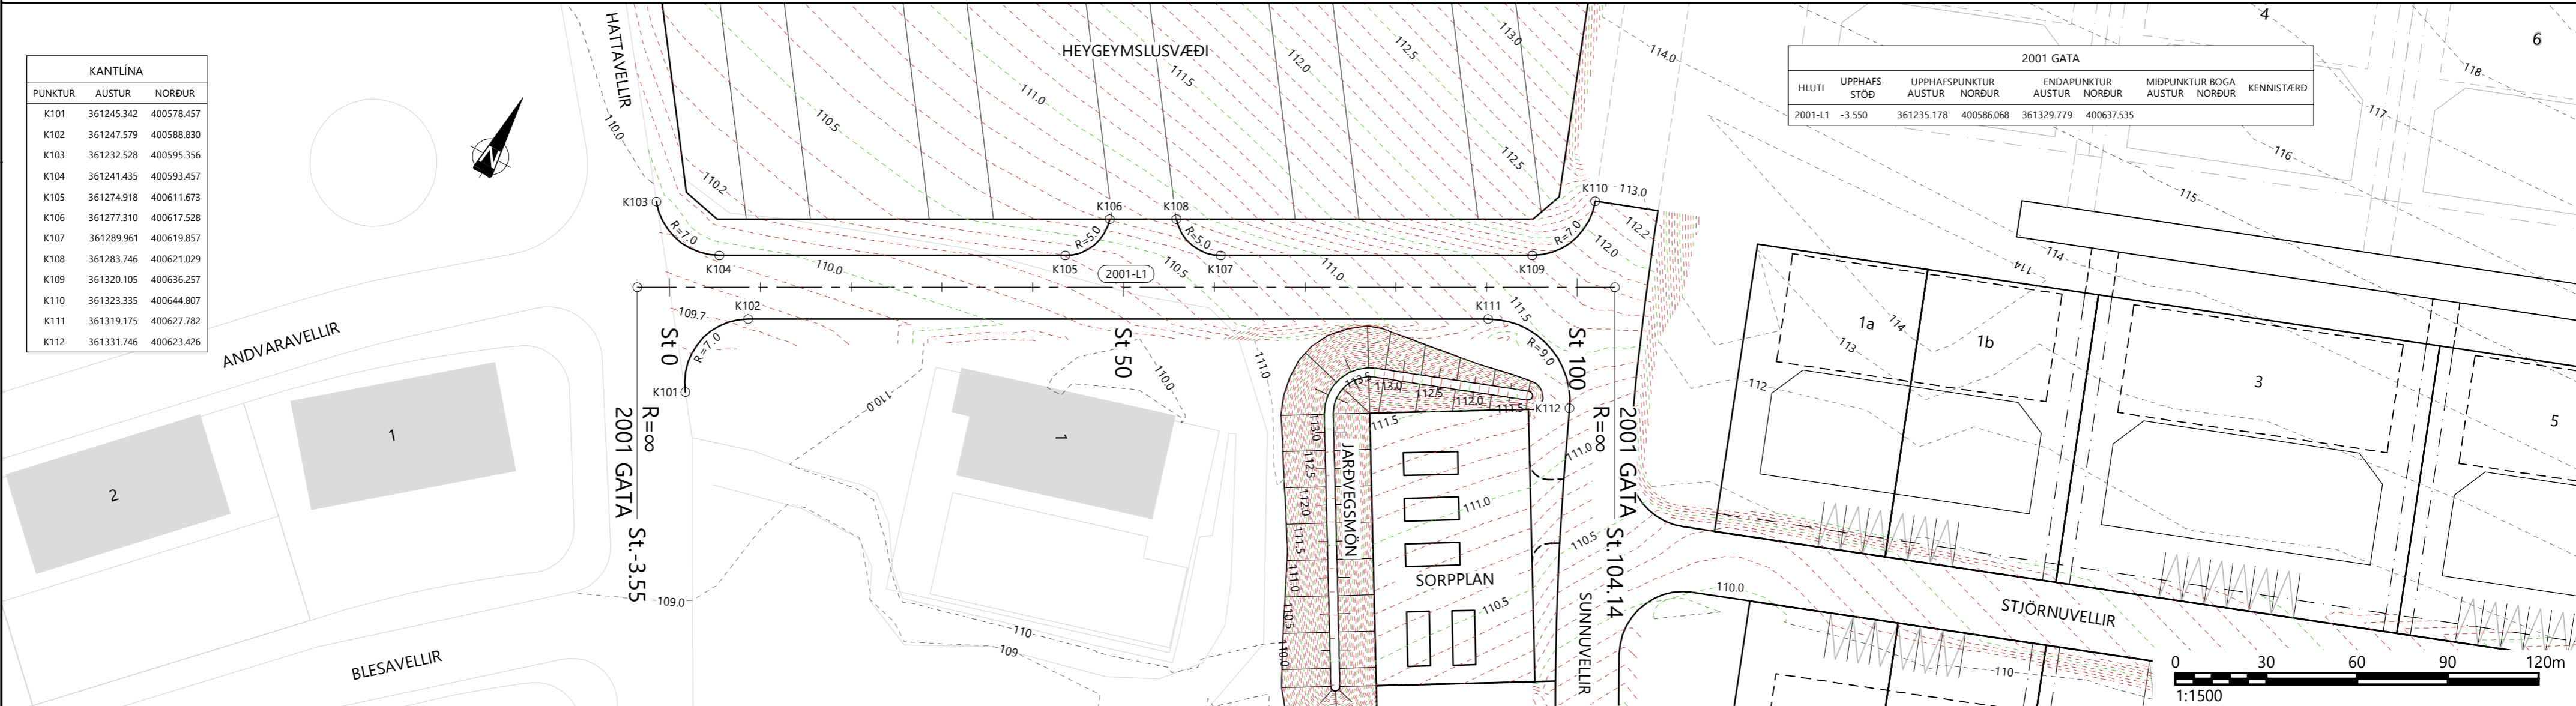

SKÝRINGAR	
---	MÍDLÍNA
---	HÆÐARLÍNUR 50CM
---	HÆÐARLÍNUR 10CM
---	NÚVERANDI HÆÐARLÍNUR 1M
---	KVADIR Á LÓÐUM
---	SVEITARFÉLAGSMÖRK
---	HÖNNUNARYFIRBÖRD
---	NÚVERANDI YFIRBÖRD
---	BURÐARHÆFUR BOTN

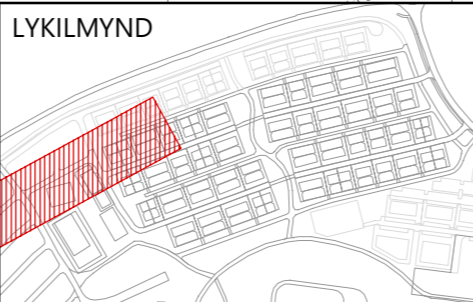

7	
6	
5	
4	
3	
2	
1	
△	

Dags: Samþykkt.

GARÐABÆR
Garðatorg 7
Sími: 525-8500

HNIT
VERKFRÆÐISTOFA
Háaleitisbraut 58-60, 108 Reykjavík
Sími: 570-0500 | Netfang: hnit@hnit.is
www.hnit.is

Hannað: HaK
Teiknað: HaK
Yfirfarið: GGH


Verknúmer: 20177
Dags: 21.6.2022

HESTHÚSAHVERFIÐ KJÓAVÖLLUM
GATNAGERÐ OG LAGNIR


GATNAGERÐ
TENGIGATA ST.0 TIL 105

Mælikvarði: 1:500, 1:100
Hnitakerfi: ISN93
Hæðarkerfi: RVK


Frumstærð blaðs: A2
Teikn.nr.: Z(83)02
Breyting: ---

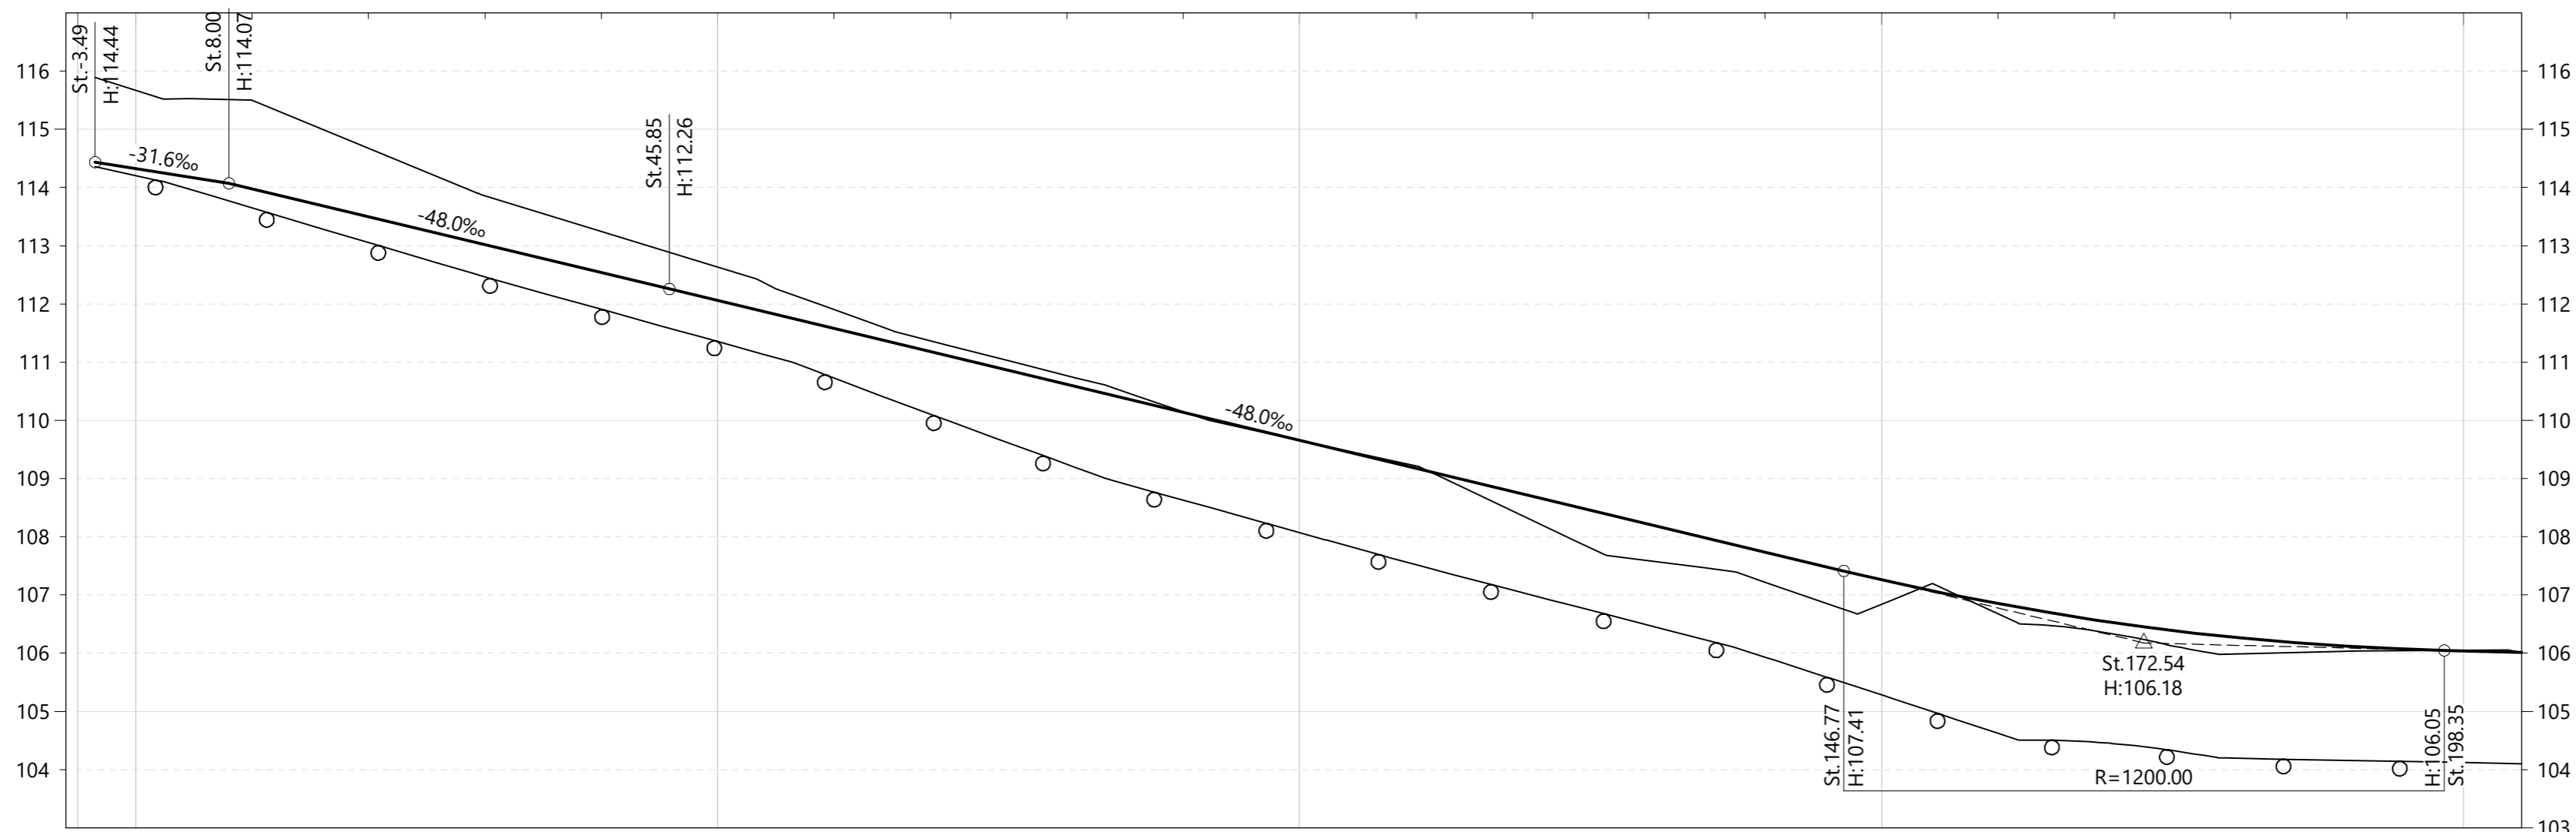

STÖÐ:	-5	0	10	20	30	40	50	60	70	80	90	100	110	120	130	140	150	160	170	180	190	200	205			
PLANUPPLÝSINGAR:	St.-3.50	L=51.86										St.48.36	R=366.50 L=113.42										St.161.78	R=13.50 L=17.03		St.178.81
ÞVERHALLI:	--- VINSTRI ——— HÆGRI																									
GÖTUHÆÐ:	115.67	114.33	115.50	113.98	113.50	113.02	113.86	112.54	112.06	111.58	111.10	110.62	110.14	109.66	109.18	108.70	108.22	107.74	107.26	106.85	106.52	106.28	106.12	106.04	106.01	
LANDHÆÐ:	115.67	114.33	115.50	113.98	113.50	113.02	113.86	112.54	112.06	111.58	111.10	110.62	110.14	109.66	109.18	108.70	108.22	107.74	107.26	106.85	106.52	106.28	106.12	106.04	106.01	

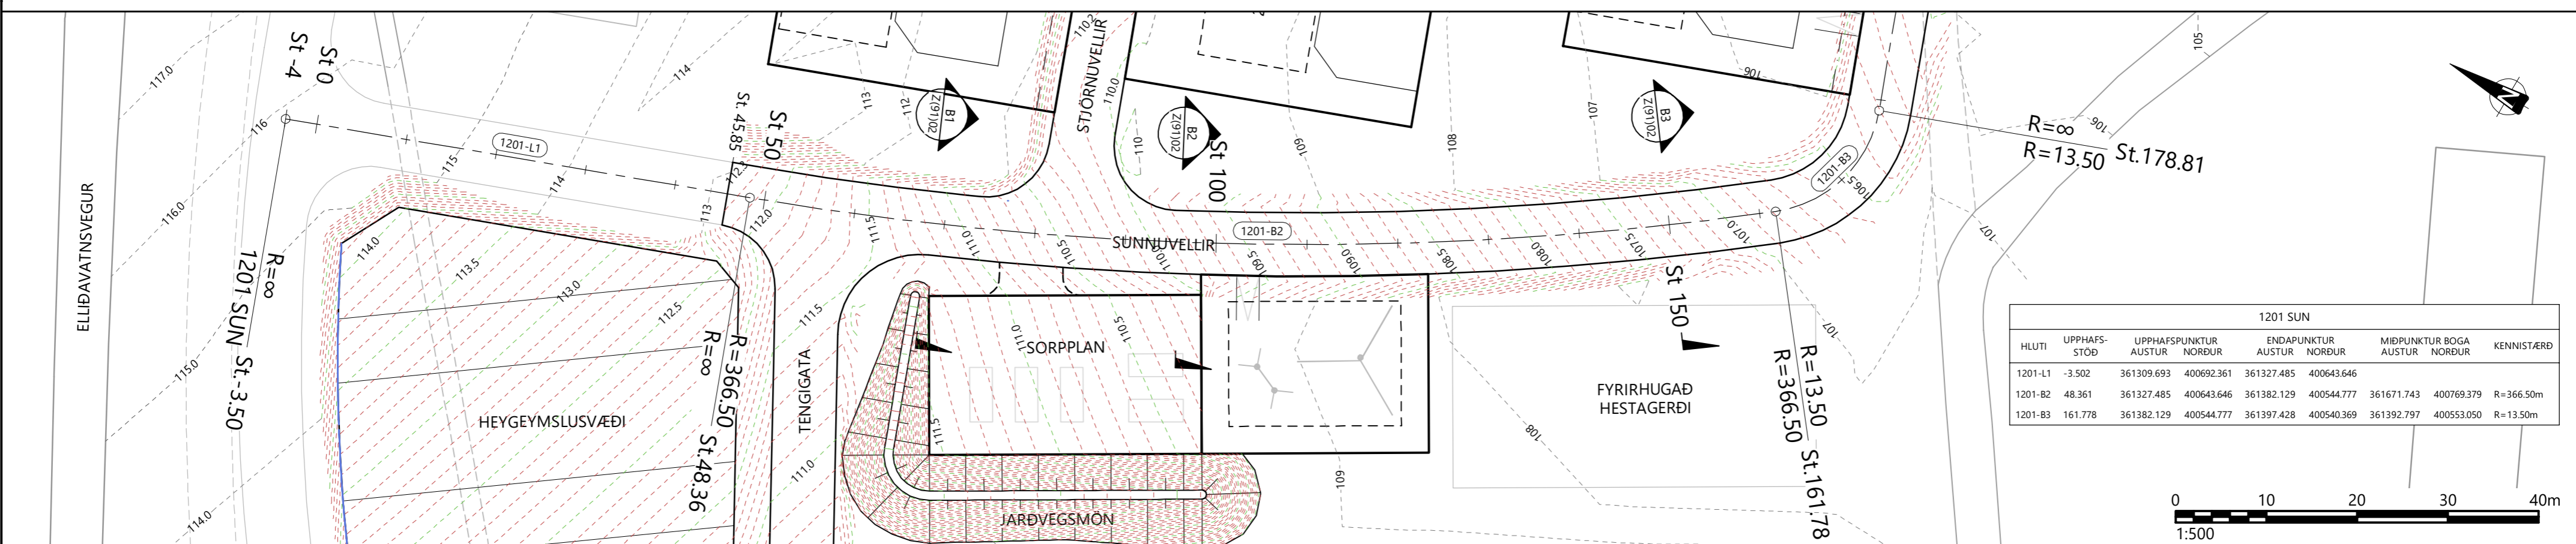

1201 SUN						
HLUTI	UPPHAFS-STÖÐ	UPPHAFSPUNKTUR AUSTUR	UPPHAFSPUNKTUR NORÐUR	ENDAPUNKTUR AUSTUR	ENDAPUNKTUR NORÐUR	KENNISTÆRD
1201-L1	-3.502	361309.693	400692.361	361327.485	400643.646	
1201-B2	48.361	361327.485	400643.646	361382.129	400544.777	R=366.50m
1201-B3	161.778	361382.129	400544.777	361397.428	400540.369	R=13.50m

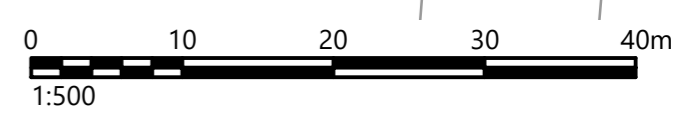

SKÝRINGAR

— — — — —	MIDLÍNA	— · — · — · —	SVEITARFÉLAGSMÖRK
- - - - -	HÆDARLÍNUR 50CM	— — — — —	HÖNNUNARYFIRBÖRD
- · - · - · -	HÆDARLÍNUR 10CM	- - - - -	NÚVERANDI YFIRBÖRD
- - - - -	NÚVERANDI HÆDARLÍNUR 1M	○ ○ ○ ○ ○	BURÐARHÆFUR BOTN
- · - · - · -	KVADIR Á LÖÐUM		

LYKILMYND

7	
6	
5	
4	
3	
2	
1	
△	

Dags:	Samþykkt:
-------	-----------




HESTHÚSAHVERFIÐ KJÓAVÖLLUM
GATNAGERÐ OG LAGNIR


GATNAGERÐ
SUNNUVELLIR ST.45 TIL 200

Mælikvarði: 1:500, 1:100
Hnitakerfi: ISN93
Hæðarkerfi: RVK

Frumstærð blaðs: A2
Teikn.nr.: Z(83)03
Breyting: ---

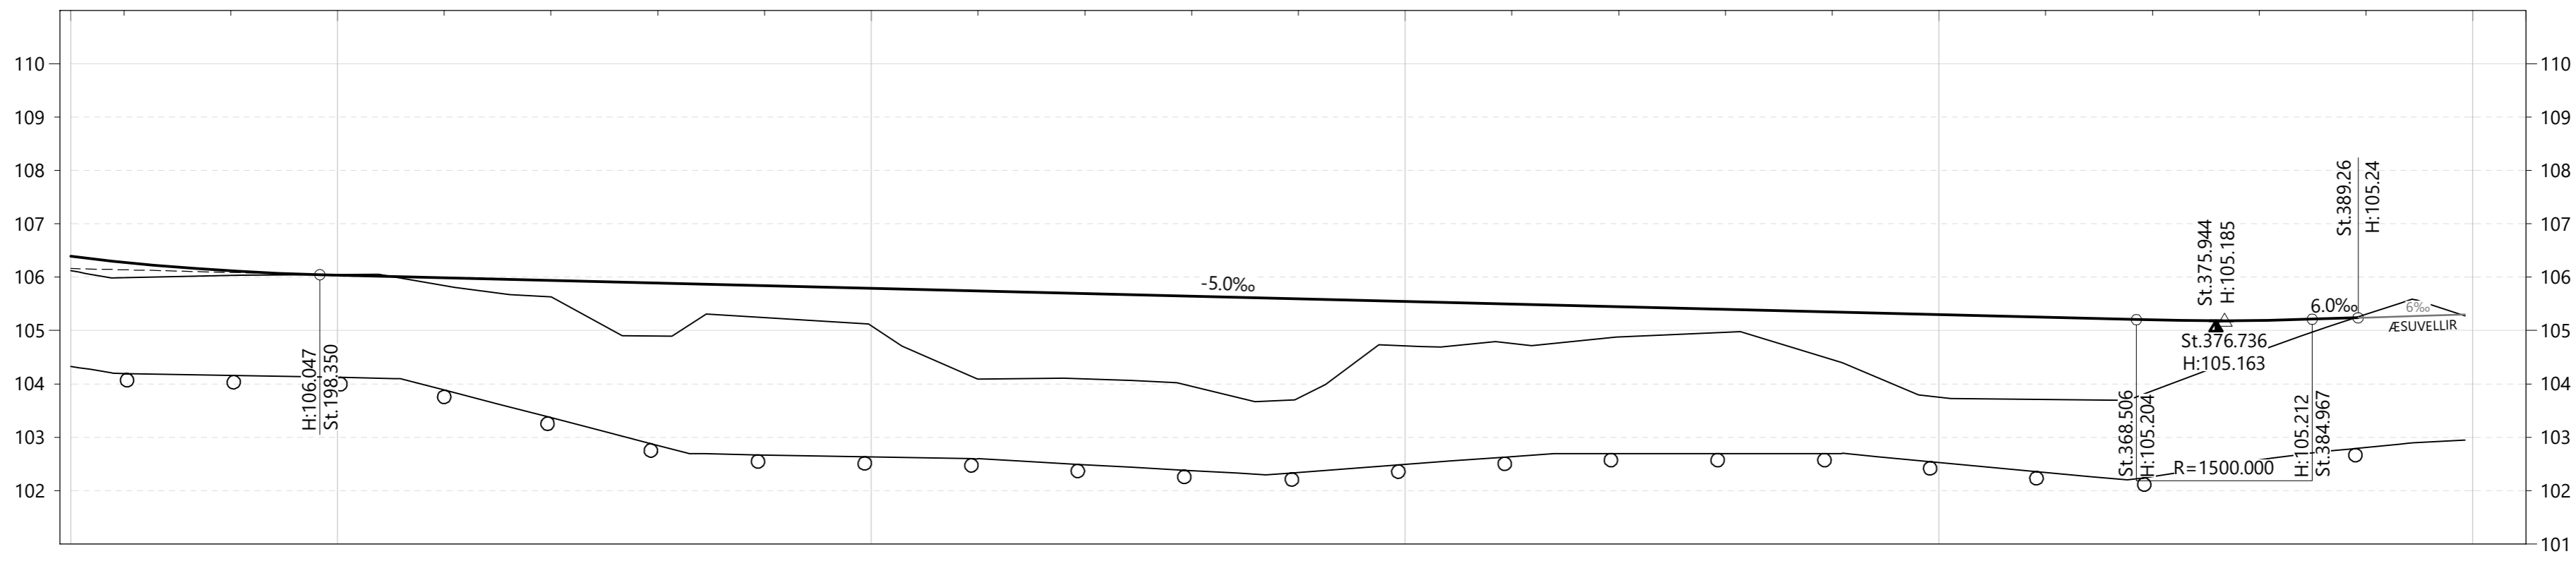

STÖÐ:	180	190	200	210	220	230	240	250	260	270	280	290	300	310	320	330	340	350	360	370	380	390	400
PLANUPPLÝSINGAR:	L=199.66																						
ÞVERHALLI:	--- VINSTRI — HÆGRI V=30.0‰ St.178.81 H:-30.0‰ V=30.0‰ St.389.26 H:-30.0‰																						
GÖTUHÆÐ:	106.28	106.12	106.04	105.99	105.94	105.89	105.84	105.79	105.74	105.69	105.64	105.59	105.54	105.49	105.44	105.39	105.34	105.30	105.25	105.20	105.19	105.19	105.19
LANDHÆÐ:	105.99	106.03	106.05	105.84	105.63	104.90	105.24	105.09	104.09	104.10	103.95	103.73	104.71	104.76	104.88	104.97	104.45	103.75	103.71	103.87	104.62	105.31	105.31

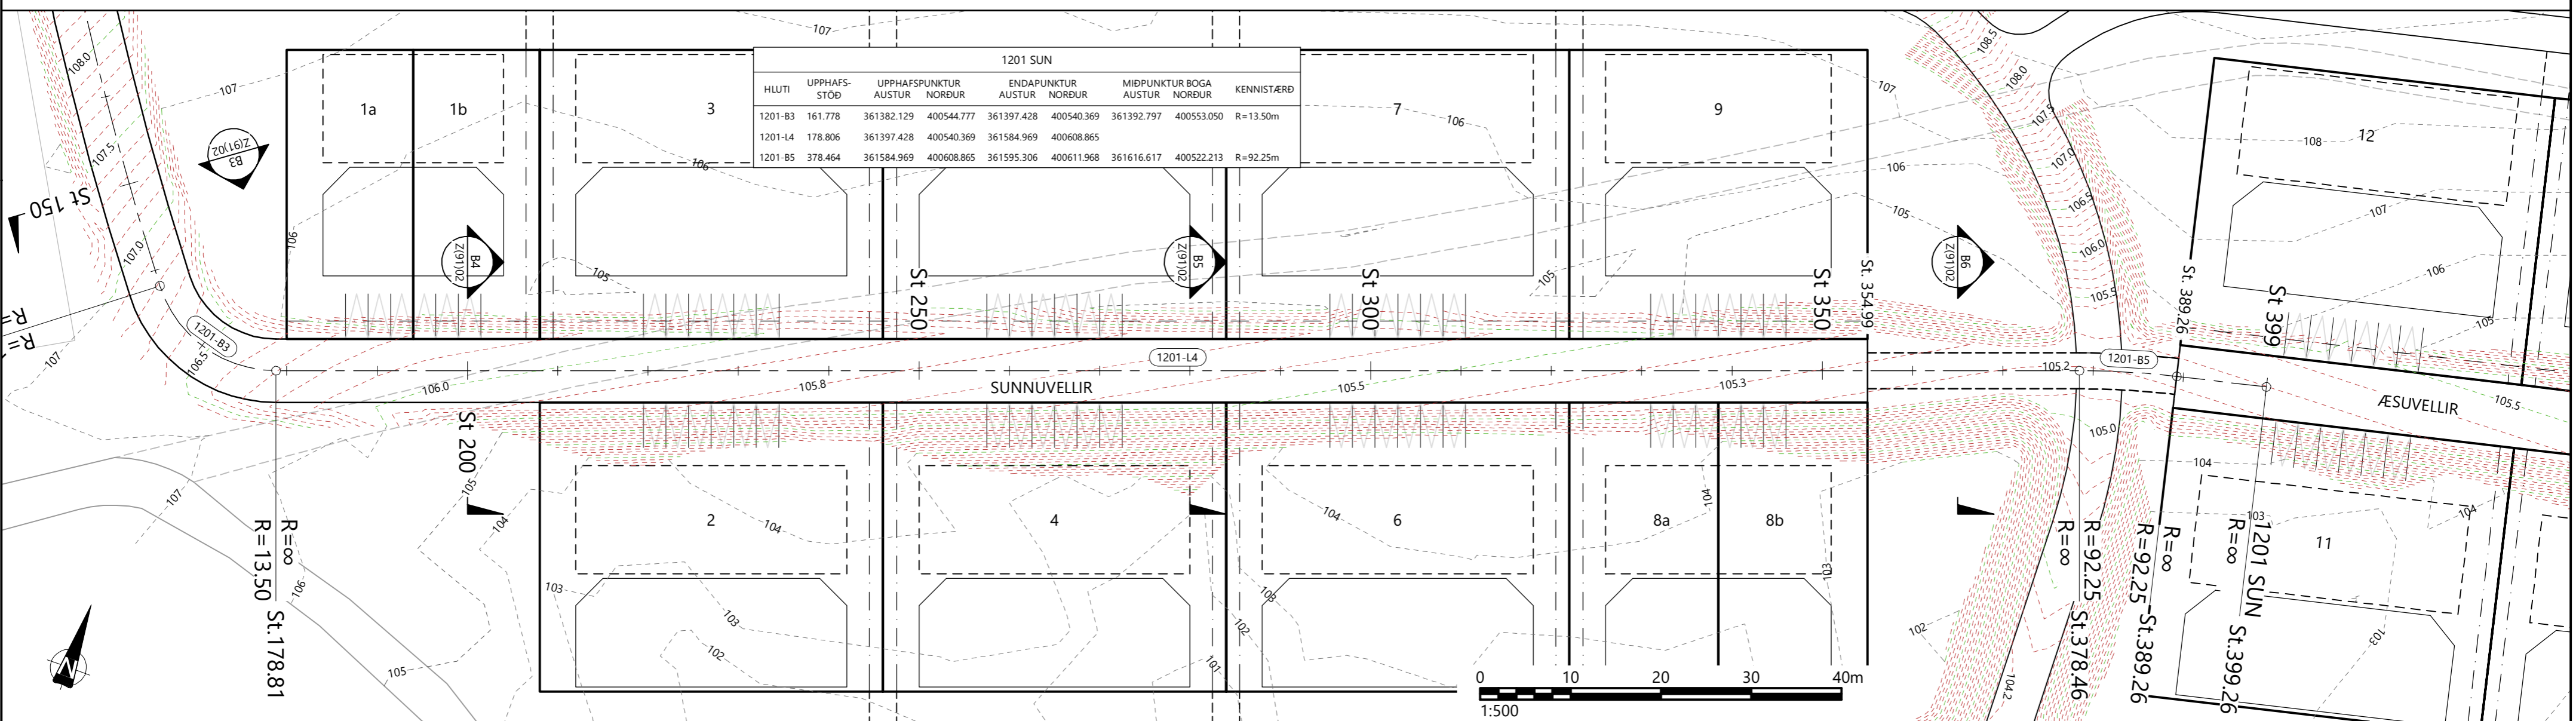

SKÝRINGAR

- MIDLÍNA
- HÆÐARLÍNUR 50CM
- HÆÐARLÍNUR 10CM
- NÚVERANDI HÆÐARLÍNUR 1M
- KVADIR Á LÖÐUM
- SVEITARFÉLAGSMÖRK
- HÖNNUNARYFIRBÖRD
- NÚVERANDI YFIRBÖRD
- BURÐARHÆFUR BOTN

LYKILMYND

7	
6	
5	
4	
3	
2	
1	
△	

Dags: Samþykkt:

GARDABÆR
Garðatorg 7
210 Garðabær
Sími: 525-8500

HNTI VERKFRÆÐISTOFA
Háaleitisbraut 58-60, 108 Reykjavík
Sími: 570-0500 | Netfang: hnit@hnti.is
www.hnti.is


Hannað: HaK Verknúmer: 20177
Teiknað: HaK Dags: 21.6.2022
Yfirfarið: GGH

HESTHÚSAHVERFIÐ KJÓAVÖLLUM
GATNAGERÐ OG LAGNIR


GATNAGERÐ
SUNNUVELLIR ST.200 TIL 400

Mælikvarði: 1:500, 1:100
Hnitakerfi: ISN93
Hæðarkerfi: RVK

Frumstærð blaðs: A2
Teikn.nr.: Z(83)04 Breyting: ---

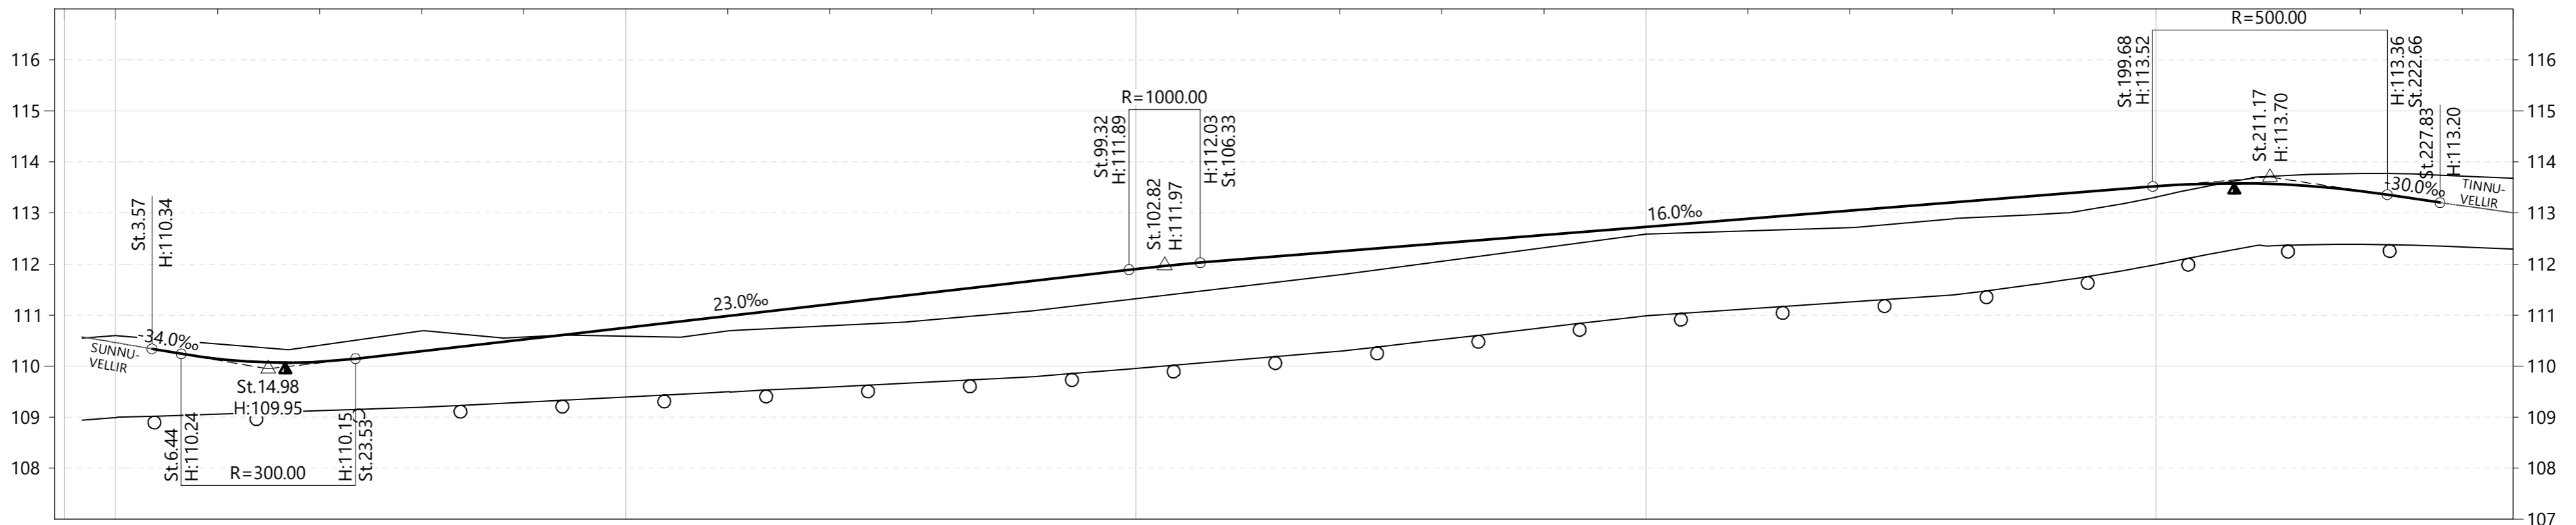


STÖÐ:	-5 0 10 20 30 40 50 60 70 80 90 100 110 120 130 140 150 160 170 180 190 200 210 220 230 235
PLANUPPLÝSINGAR:	ST.-3.29 L=191.70 R=98.00 L=13.97 R=98.00 L=25.45 ST.202.39 ST.227.83 L=10.00 ST.237.83
ÞVERHALLI:	V:44.0‰ St:3.57 H:-44.0‰ V:30.0‰ St:14.98 H:-30.0‰ V:30.0‰ St:227.83 H:-30.0‰
GÖTUHÆÐ:	110.59 110.44 110.41 110.09 110.30 110.53 110.76 110.99 111.22 111.45 111.68 111.91 112.09 112.25 112.41 112.57 112.72 112.88 113.04 113.20 113.36 113.52 113.58 113.70 113.83 113.99 114.14
LANDHÆÐ:	110.59 110.44 110.41 110.09 110.30 110.53 110.76 110.99 111.22 111.45 111.68 111.91 112.09 112.25 112.41 112.57 112.72 112.88 113.04 113.20 113.36 113.52 113.58 113.70 113.83 113.99 114.14

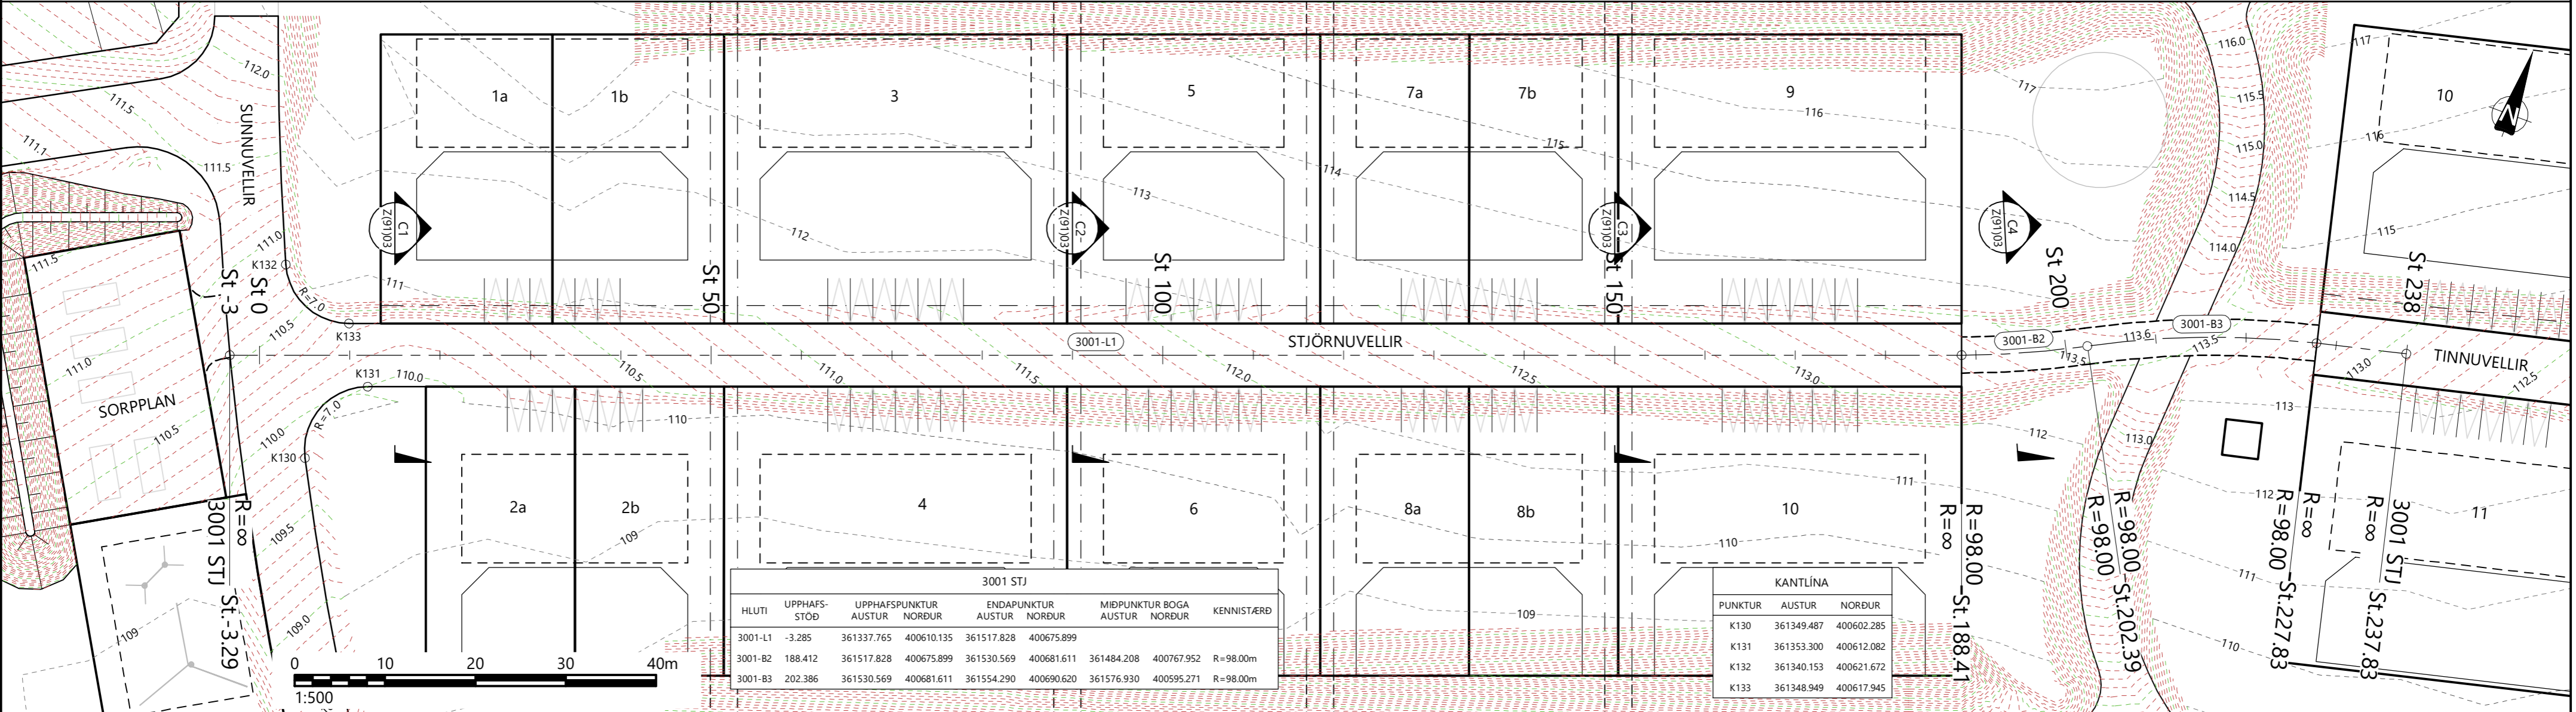


3001 STJ						
HLUTI	UPPHAFS-STÖÐ	UPPHAFSPUNKTUR AUSTUR	UPPHAFSPUNKTUR NORÐUR	ENDAPUNKTUR AUSTUR	ENDAPUNKTUR NORÐUR	MÍÐPUNKTUR BOGA AUSTUR NORÐUR
3001-L1	-3.285	361337.765	400610.135	361517.828	400675.899	
3001-B2	188.412	361517.828	400675.899	361530.569	400681.611	361484.208 400767.952 R=98.00m
3001-B3	202.386	361530.569	400681.611	361554.290	400690.620	361576.930 400595.271 R=98.00m

KANTLÍNA		
PUNKTUR	AUSTUR	NORÐUR
K130	361349.487	400602.285
K131	361353.300	400612.082
K132	361340.153	400621.672
K133	361348.949	400617.945

SKÝRINGAR	MÍDLÍNA	SVEITARFÉLAGSMÖRK
	HÆÐARLÍNUR 50CM	HÖNNUNARYFIRBORD
	HÆÐARLÍNUR 10CM	NÚVERANDI YFIRBORD
	NÚVERANDI HÆÐARLÍNUR 1M	BURÐARHÆFUR BOTN
	KVADIR Á LÓÐUM	

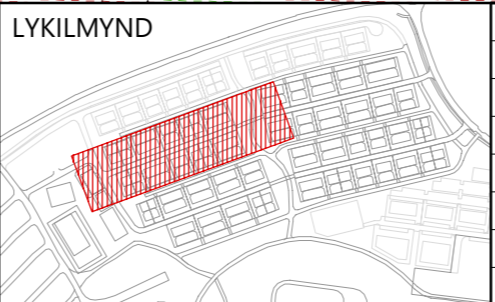

7			
6			
5			
4			
3			
2			
1			
△			

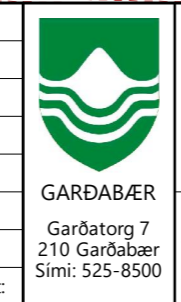

HESTHÚSAHVERFIÐ KJÓAVÖLLUM
GATNAGERÐ OG LAGNIR

GATNAGERÐ
STJÖRNUUELLIR ST.0 TIL 230

Frumstærð blaðs: A2


Mælikvarði: 1:500, 1:100
Hnitakerfi: ISN93
Hæðarkerfi: RVK

Teikn.nr.: Z(83)05
Breyting: ---


Hannað: HaK
Teiknað: HaK
Yfirfarið: GGH

Verknúmer: 20177
Dags: 21.6.2022


GARÐABÆR
Garðatorg 7
Sími: 525-8500

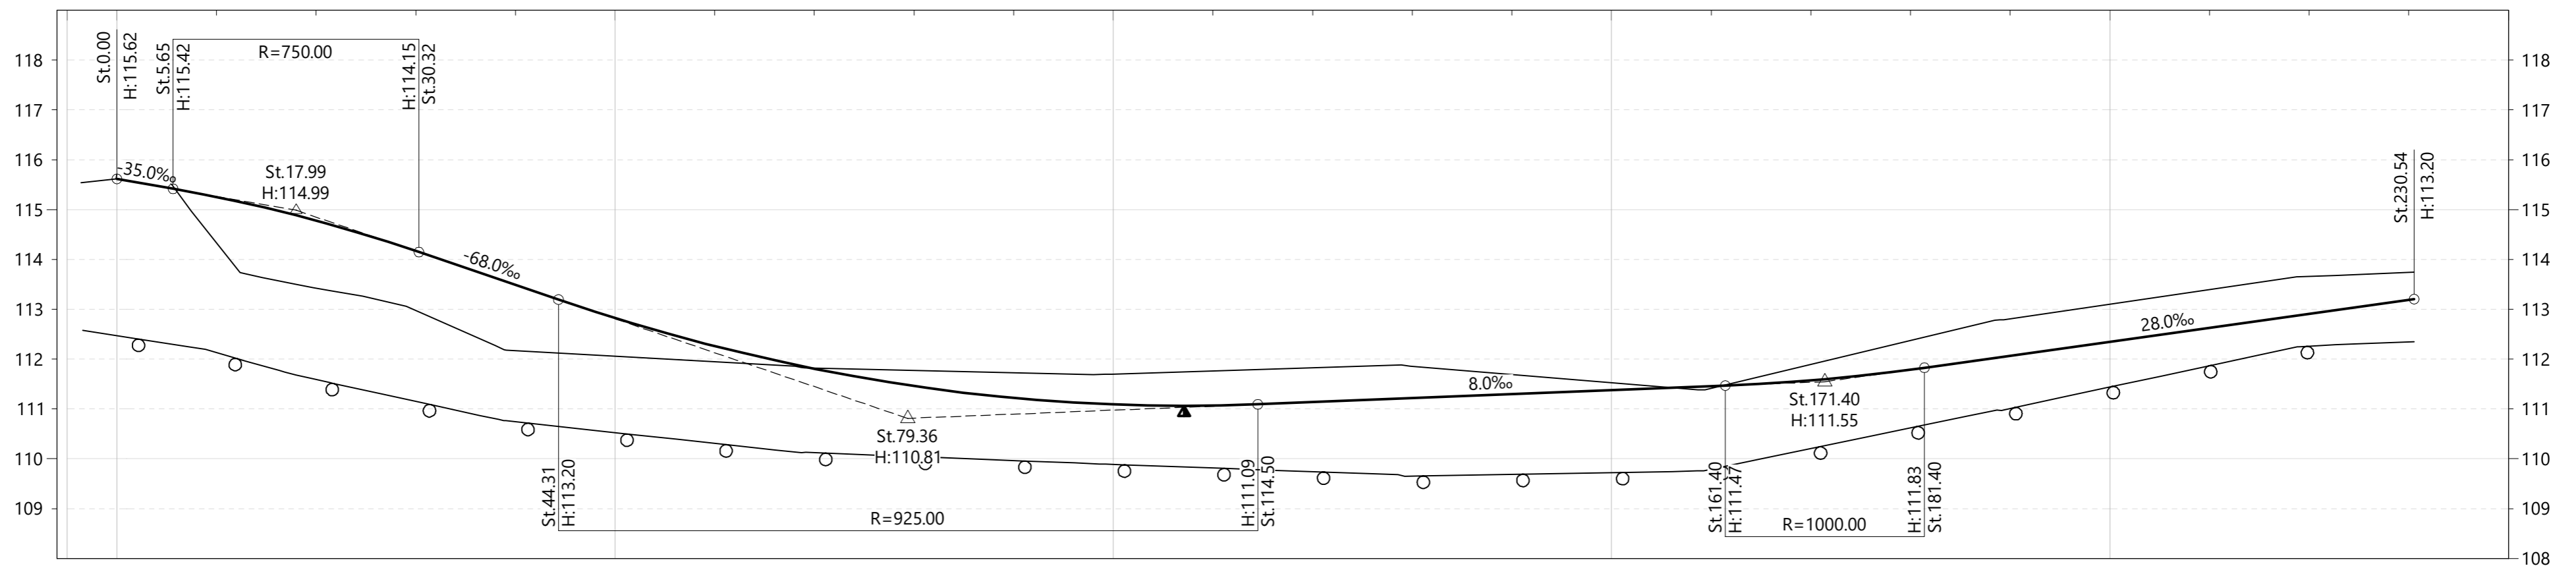


STÖÐ:	-5	0	10	20	30	40	50	60	70	80	90	100	110	120	130	140	150	160	170	180	190	200	210	220	230	240																				
PLANUPPLÝSINGAR:	ST.-3.59	L=16.52	ST.12.93	R=43.50	L=8.48	ST.21.41	L=209.13																		ST.230.54																					
PVERHALLI:	--- VINSTRI ——— HÆGRI	
GÖTUHÆÐ:	115.71	115.62	114.33	115.25	113.43	114.78	112.97	114.17	112.17	113.49	112.06	112.83	111.95	112.26	111.82	111.81	111.77	111.46	111.72	111.22	111.70	111.09	111.76	111.07	111.14	111.85	111.22	111.30	111.52	111.38	111.41	111.46	111.89	111.57	112.37	111.79	112.81	112.07	113.10	112.35	113.40	112.63	113.66	112.91	113.74	111.19
LANDHÆÐ:	115.71	115.62	114.33	115.25	113.43	114.78	112.97	114.17	112.17	113.49	112.06	112.83	111.95	112.26	111.82	111.81	111.77	111.46	111.72	111.22	111.70	111.09	111.76	111.07	111.14	111.85	111.22	111.30	111.52	111.38	111.41	111.46	111.89	111.57	112.37	111.79	112.81	112.07	113.10	112.35	113.40	112.63	113.66	112.91	113.74	111.19

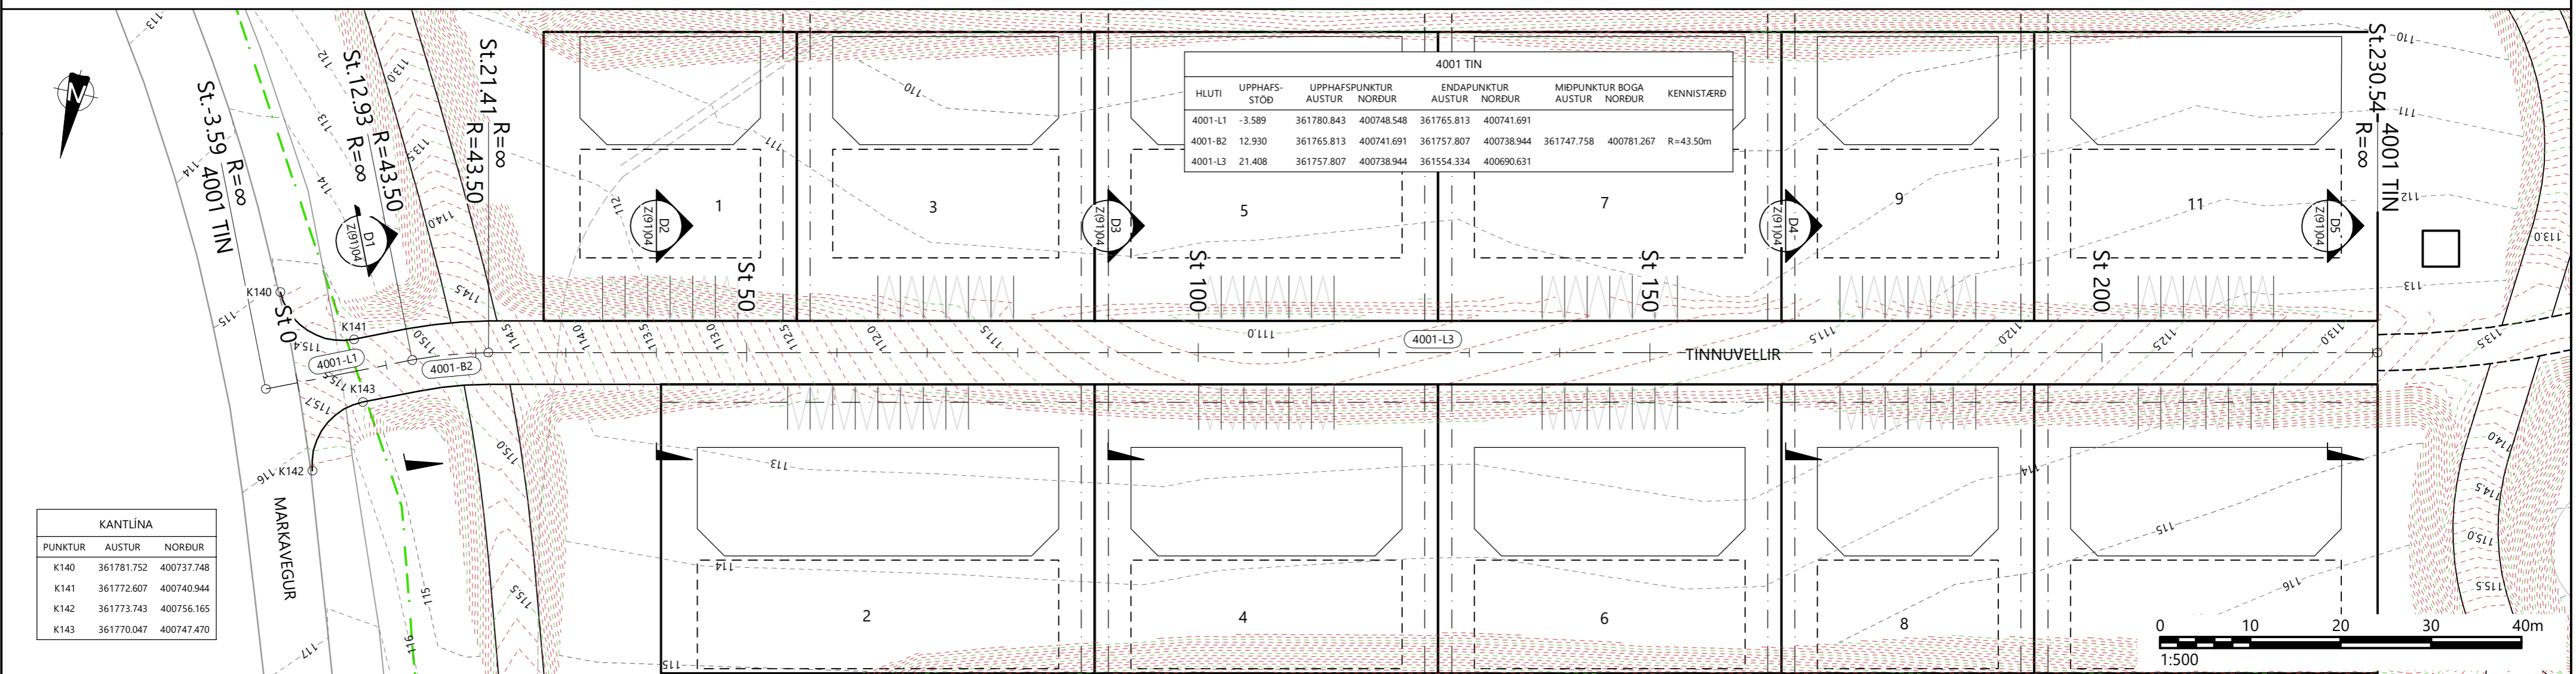

SKÝRINGAR	--- MIDLÍNA - - - HÆÐARLÍNUR 50CM - - - HÆÐARLÍNUR 10CM - - - NÚVERANDI HÆÐARLÍNUR 1M - - - KVADIR Á LÓÐUM	- - - SVEITARFÉLAGSMÖRK ——— HÖNNUNARYFIRBÖRD - - - NÚVERANDI YFIRBÖRD - - - BURÐARHÆFUR BOTN	LYKILMYND 	7 6 5 4 3 2 1 1 1	Dags: _____ Samþykkt: _____	 GARDABÆR Garðatorg 7 210 Garðabær Sími: 525-8500	 HNIT VERKFRÆÐISTOFA Háaleitisbraut 58-60, 108 Reykjavík Sími: 570-0500 Netfang: hnit@hnit.is www.hnit.is	HESTHÚSAHVERFIÐ KJÓAVÖLLUM GATNAGERÐ OG LAGNIR GATNAGERÐ TINNUELLIR ST.0 TIL 230	Mælikvarði: 1:500, 1:100 Hnitakerfi: ISN93 Hæðarkerfi: RVK	Frumstærð blaðs: A2 Teikn.nr.: Z(83)06 Breyting: _____
-----------	--	---	---------------	---	--------------------------------	---	--	---	--	--

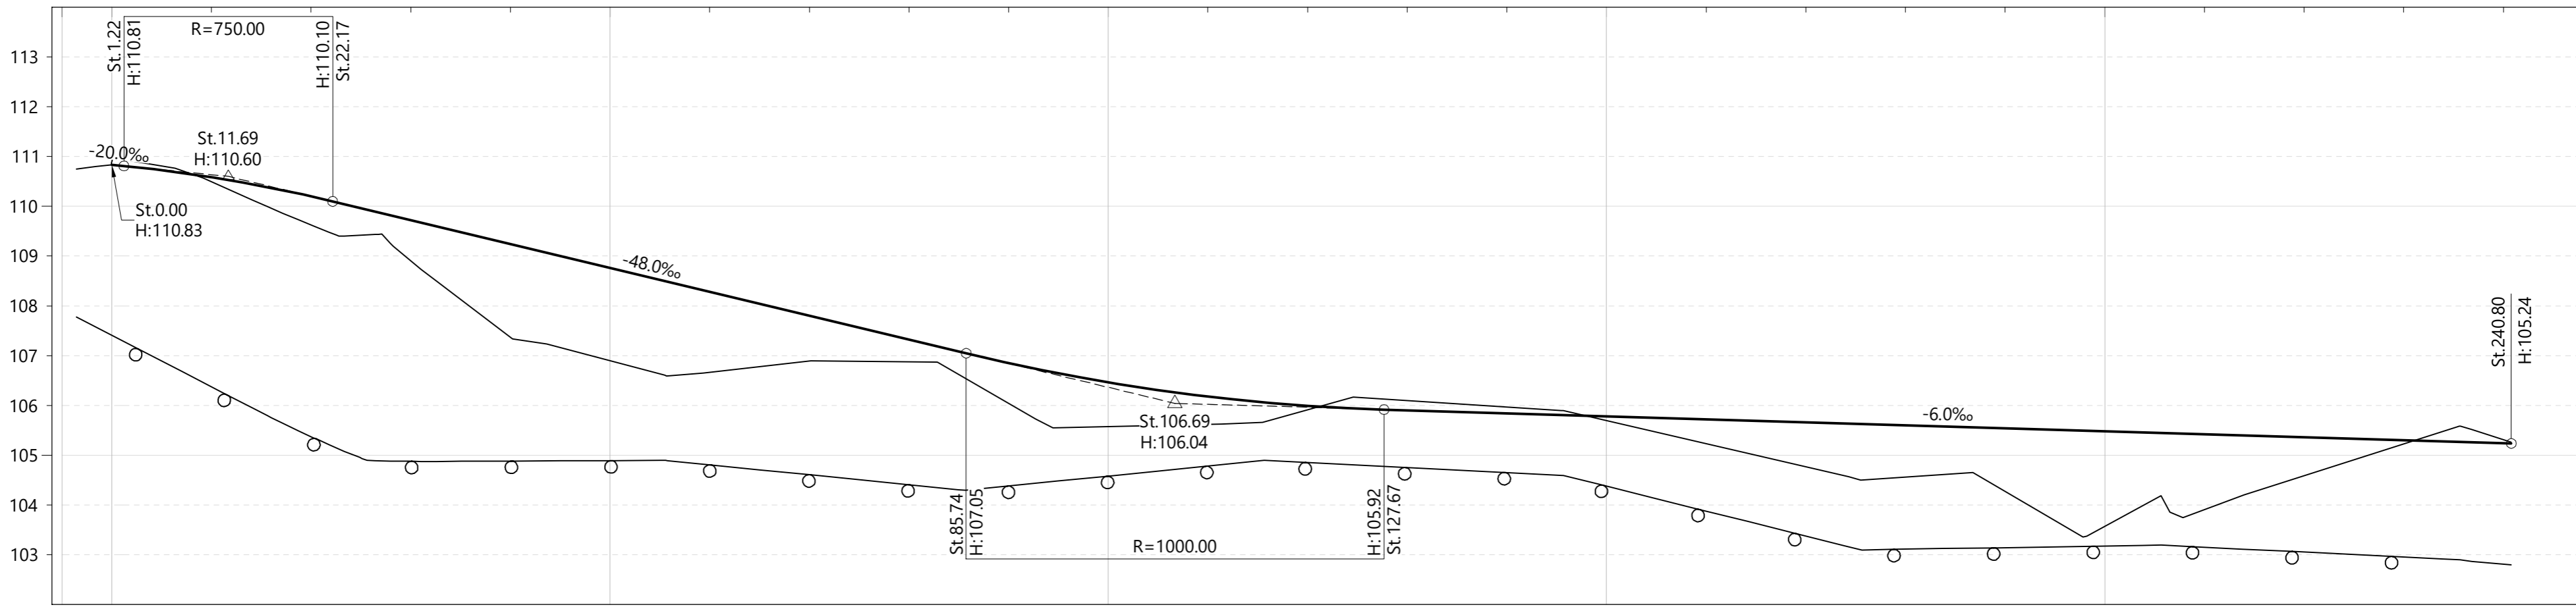

STÖÐ:	-5	0	10	20	30	40	50	60	70	80	90	100	110	120	130	140	150	160	170	180	190	200	210	220	230	240	250	
PLANUPPLÝSINGAR:	ST-3.56	L=17.64		St.14.08	R=33.50 L=18.51		ST.32.59	L=208.21																		ST.240.80		
ÞVERHALLI:	--- VINSTRI ——— HÆGRI																											
GÖTUHÆÐ:	110.83	110.58	110.20	109.72	109.24	108.76	108.28	107.80	107.32	106.85	106.47	106.18	105.99	105.90	105.84	105.78	105.72	105.66	105.60	105.54	105.48	105.42	105.36	105.30	105.24	105.24	105.24	
LANDHÆÐ:	110.88	110.50	109.62	108.91	107.36	106.90	106.67	106.89	106.88	106.04	105.58	105.62	105.91	106.10	105.97	105.69	105.23	104.77	104.56	104.27	103.57	103.91	104.59	105.23	105.31	105.31	105.24	

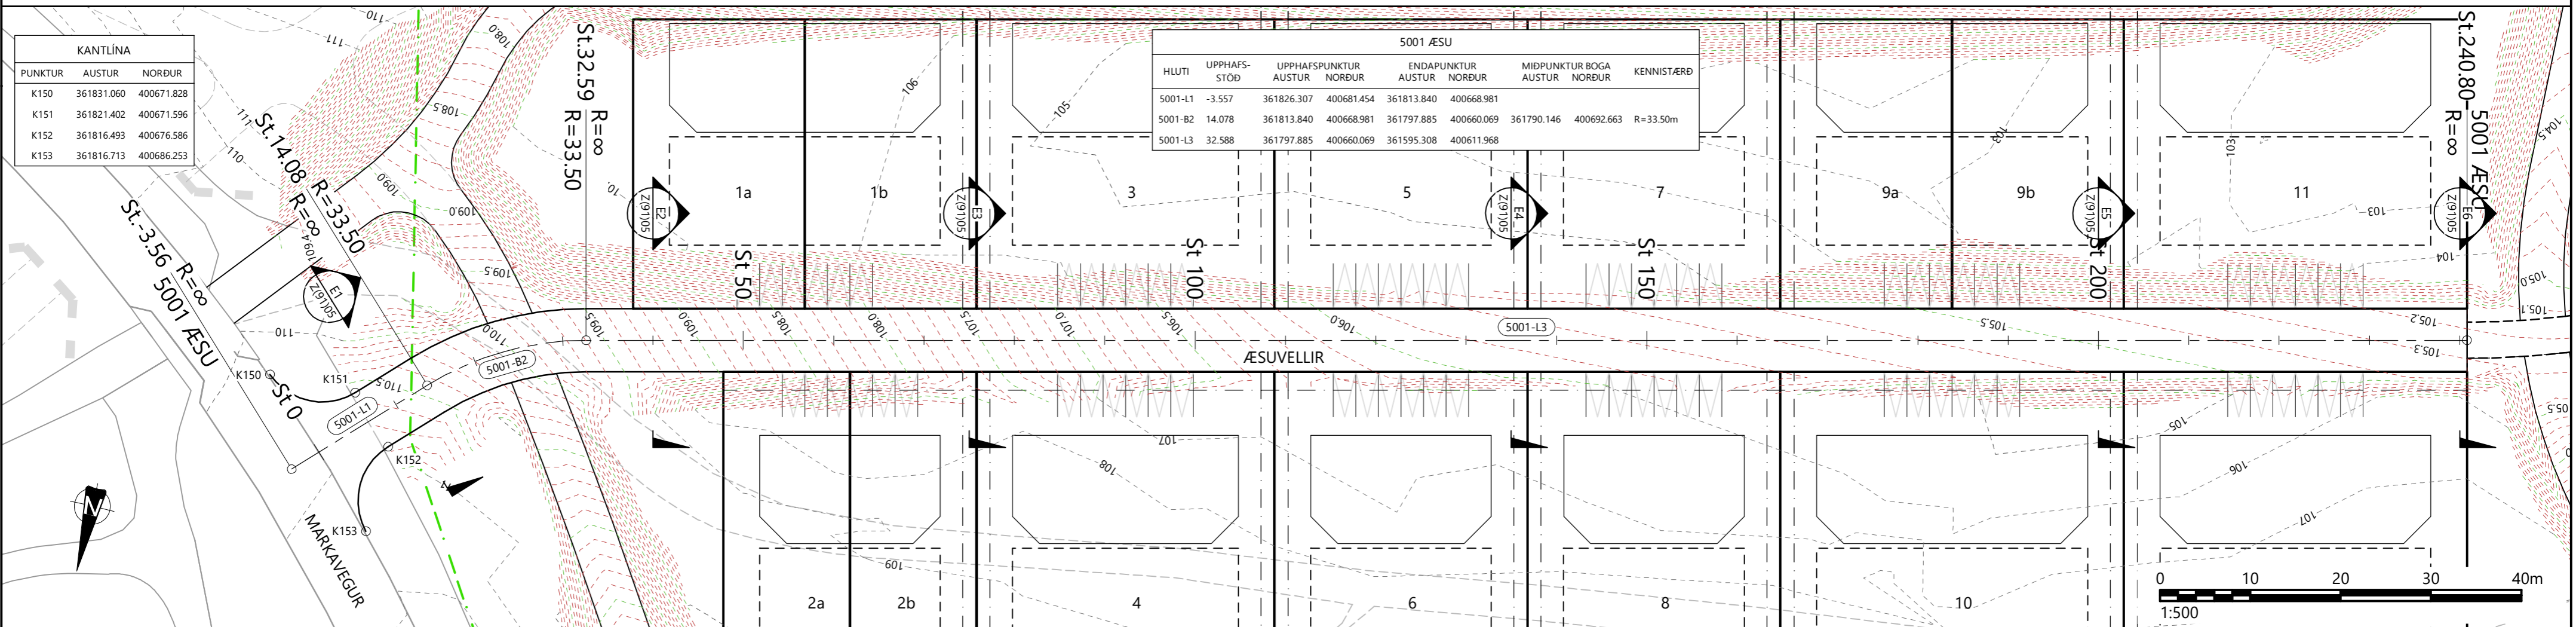

SKÝRINGAR

- MIDLÍNA
- HÆÐARLÍNUR 50CM
- HÆÐARLÍNUR 10CM
- NÚVERANDI HÆÐARLÍNUR 1M
- KVADIR Á LÖÐUM
- SVEITARFÉLAGSMÖRK
- HÖNNUNARYFIRBÖRD
- NÚVERANDI YFIRBÖRD
- BURÐARHÆFUR BOTN

LYKILMYND

7	
6	
5	
4	
3	
2	
1	
△	

Dags: Samþykkt:

HNTI
VERKFRÆDISTOFA
Háaleitisbraut 58-60, 108 Reykjavík
Sími: 570-0500 | Netfang: hnit@hnti.is
www.hnti.is

Hannað: HaK Verknúmer: 20177
Teiknað: HaK Dags: 21.6.2022
Yfirfarið: GGH


HESTHÚSAHVERFIÐ KJÓAVÖLLUM
GATNAGERÐ OG LAGNIR

GATNAGERÐ
ÆSUVELLIR ST.0 TIL 240


Mælikvarði: 1:500, 1:100
Hnitakerfi: ISN93
Hæðarkerfi: RVK

Frumstærð blaðs: A2
Teikn.nr.: Z(83)07 Breyting: ---

KENNISNIÐ STOFNLEIÐA REIÐSTÍGA
MKV. 1:25

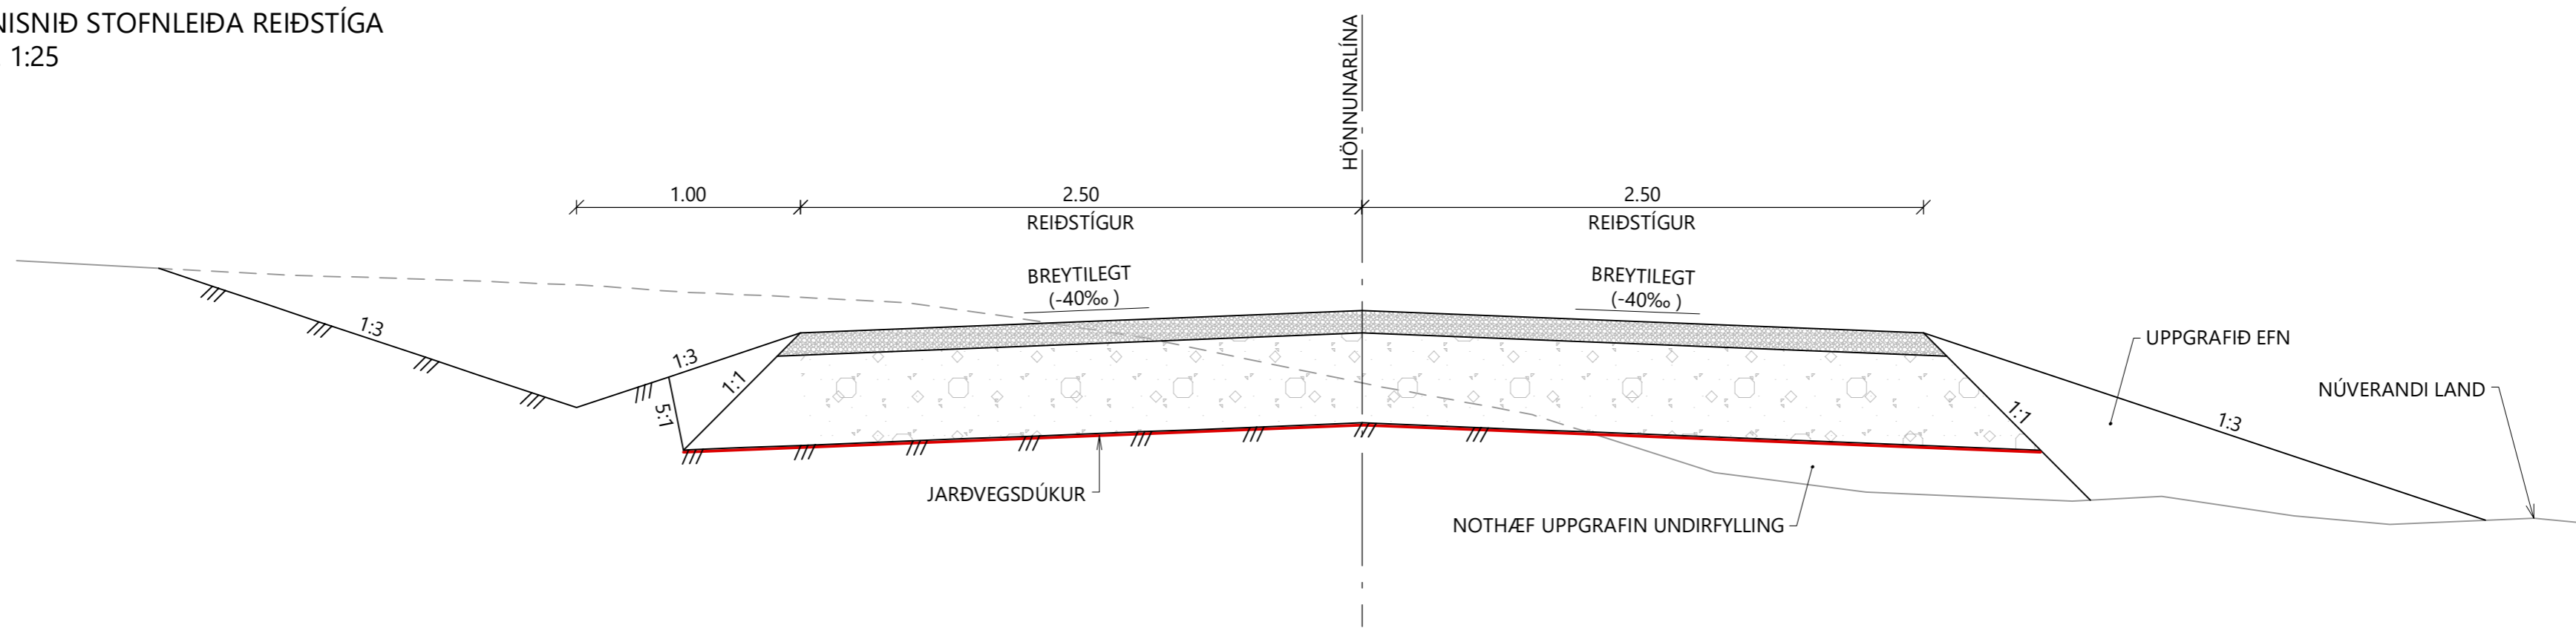


KENNISNIÐ REIÐSTÍGA Á MILLI LÓÐA - STÍ 2101 OG 2301, ATH AÐ FLÁAR SPEGLAST Á STÍGUM STÍ 2201 OG 2401
MKV. 1:25

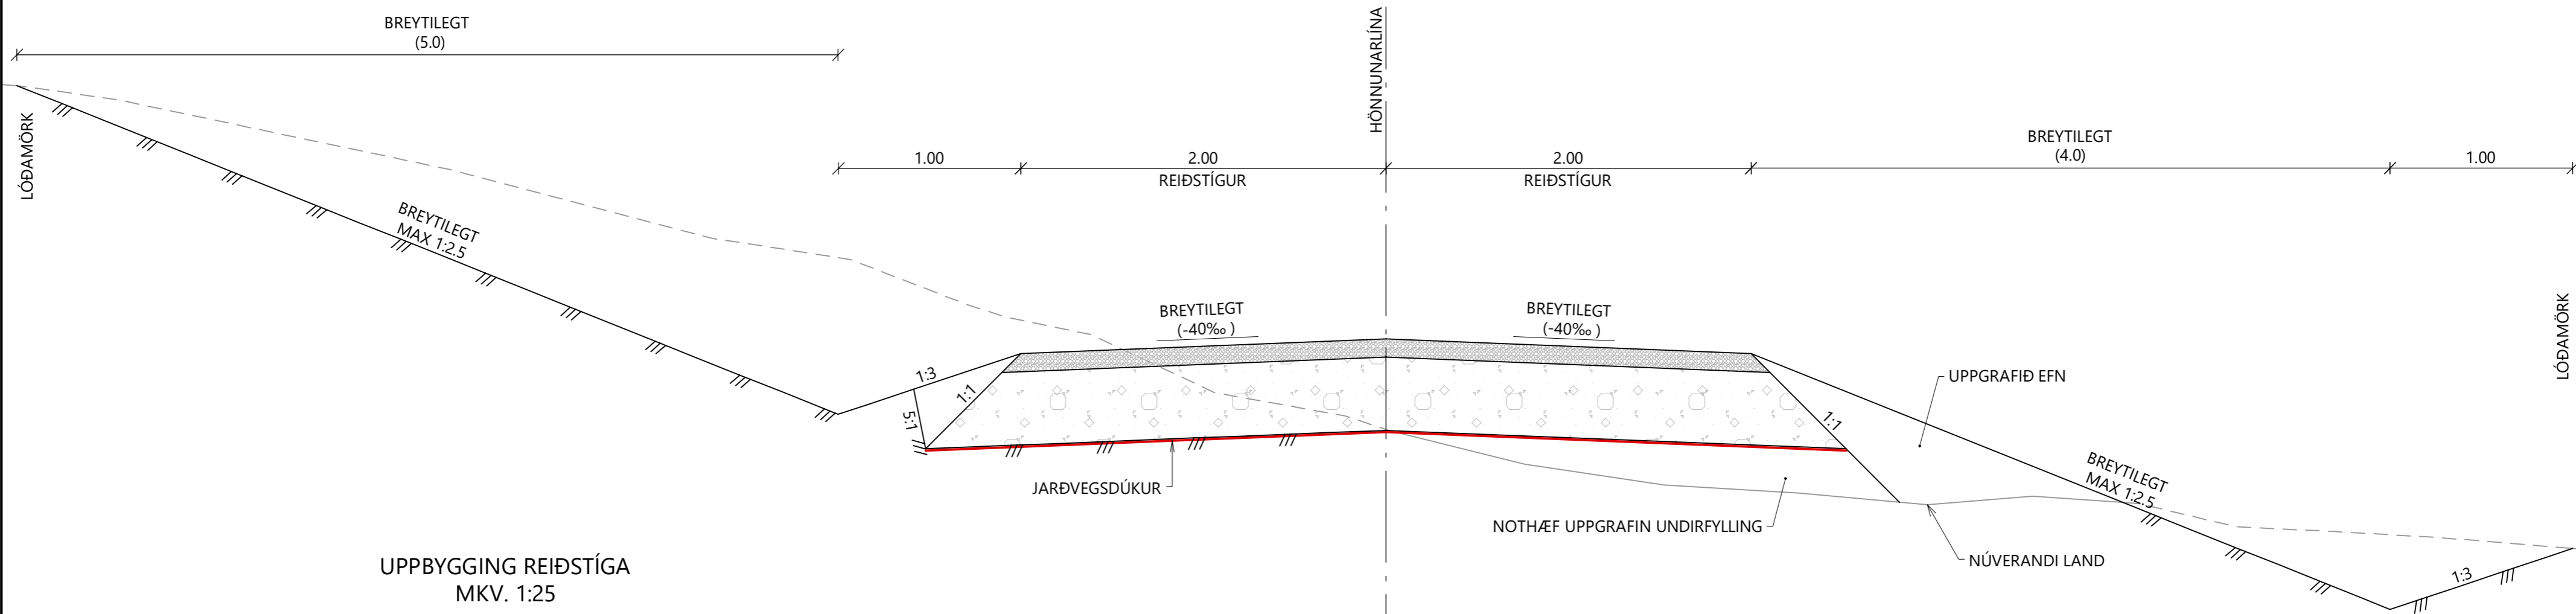

UPPBYGGING REIÐSTÍGA
MKV. 1:25

- 100 mm REIÐVEGAMÖL (0/16)
- 400mm BURÐARLAG
- JARÐVEGSDÚKUR FYLLING

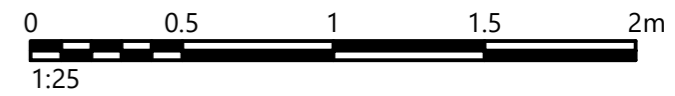

7			
6			
5			
4			
3			
2			
1			
△			

GARÐABÆR
Garðatorg 7
210 Garðabær
Sími: 525-8500

HNIT
VERKFRÆÐISTOFA
Háaleitisbraut 58-60, 108 Reykjavík
Sími: 570-0500 | Netfang: hnit@hnit.is
www.hnit.is


HESTHÚSAHVERFIÐ KJÓAVÖLLUM
GATNAGERÐ OG LAGNIR

REIÐSTÍGAR
KENNISNIÐ REIÐSTÍGS


Hannað: HaK Verknúmer: 20177
Teiknað: HaK Dags: 21.6.2022
Yfirfarið: GGH

Mælikvarði: 1:25
Hnitakerfi: ISN93
Hæðarkerfi: RVK


Frumstærð blaðs: A2
Teikn.nr.: Z(84)01 Breyting: ---

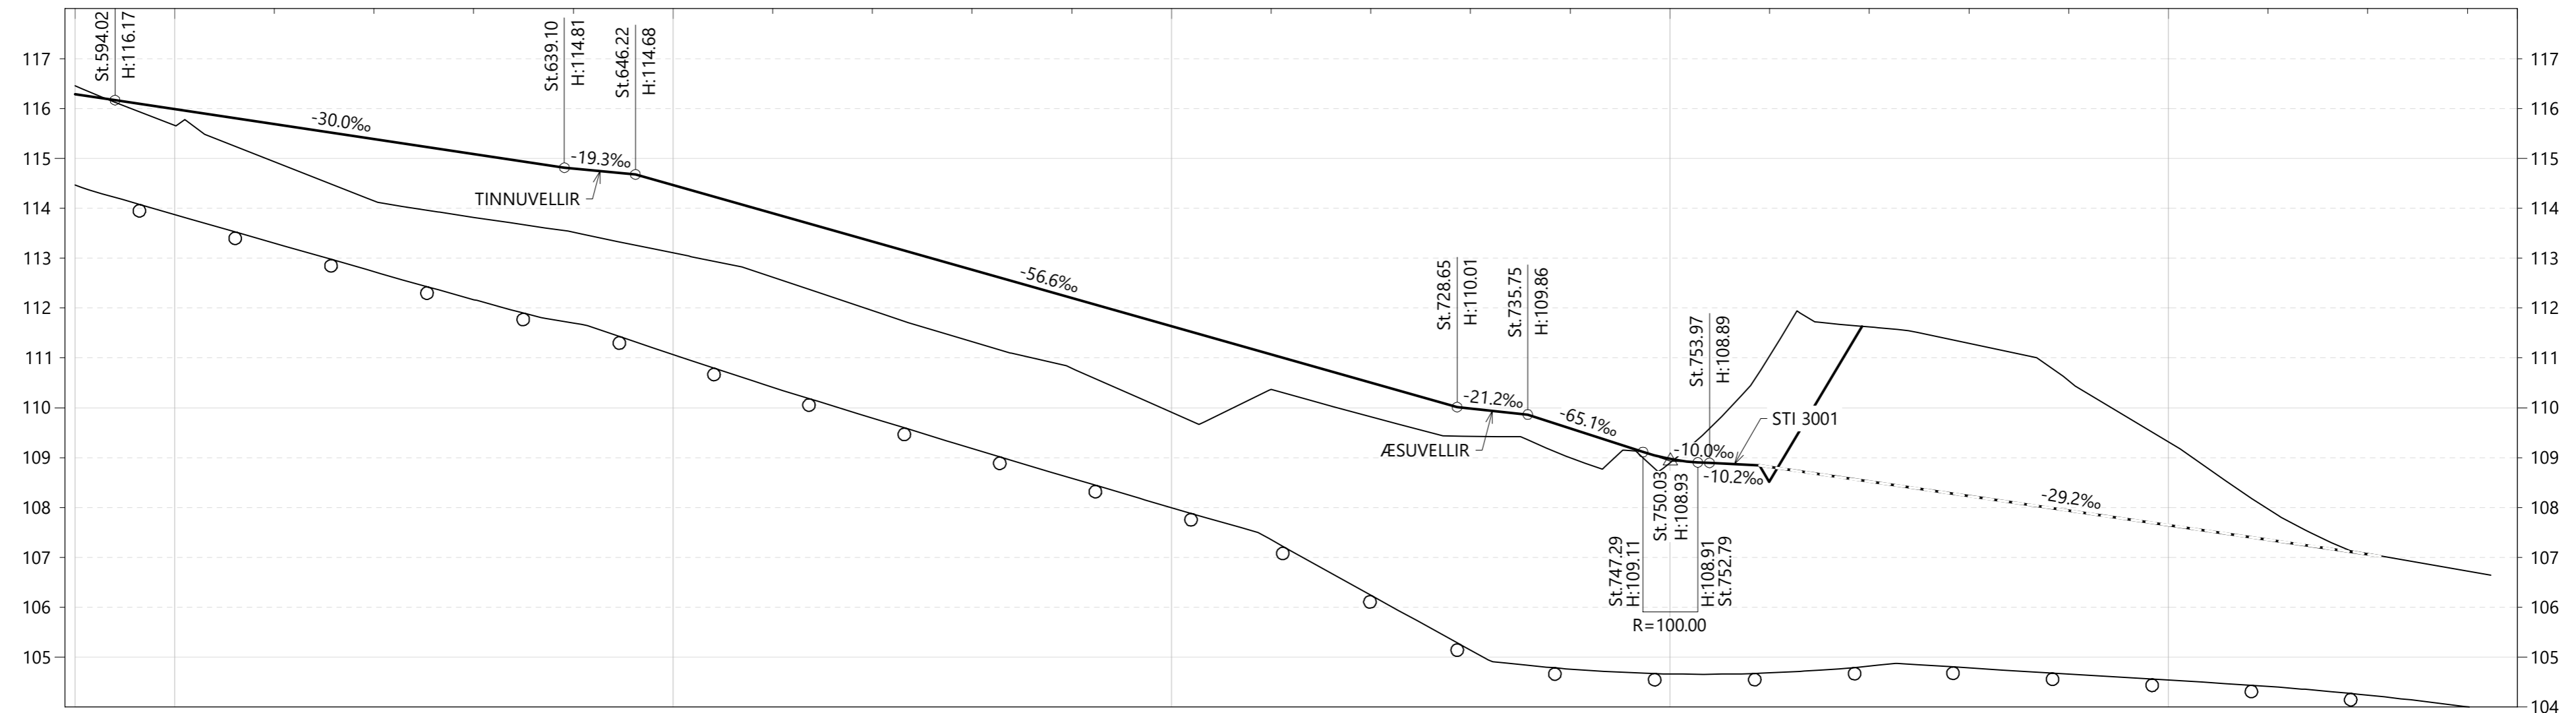

STÖÐ:	590	600	610	620	630	640	650	660	670	680	690	700	710	720	730	740	750	760	770	780	790	800	810	820	830	835		
PLANUPPLÝSINGAR:	L=24.53		R=197.50 L=32.32		R=610.00 L=84.03		R=52.50 L=39.18		L=30.91		R=102.50 L=26.63																	
PVERHALLI:	V: -40.0% St.619.27 H: 115.39		V: 55.0% St.639.10 H: 114.80		V: 55.0% St.646.22 H: 114.46		V: -40.0% St.666.22 H: 113.90		V: -40.0% St.703.66 H: 111.64		V: 48.0% St.728.66 H: 109.99		V: 48.0% St.735.77 H: 109.59		V: 40.0% St.740.77 H: 108.97		V: 40.0% St.753.96 H: 108.81											
STÍGHÆÐ:	116.29	115.99	115.69	115.39	115.09	114.80	114.46	113.90	113.33	112.77	112.20	111.64	111.07	110.50	109.99	109.59	108.97	108.81	108.52	108.23	107.94	107.65	107.36	107.06	106.72			
LANDHÆÐ:	116.45	115.66	114.93	114.14	113.82	113.52	113.10	112.62	111.95	111.32	110.79	109.91	110.37	109.82	109.43	109.00	108.89	111.05	111.62	111.29	110.54	109.32	107.97	107.07	106.72			

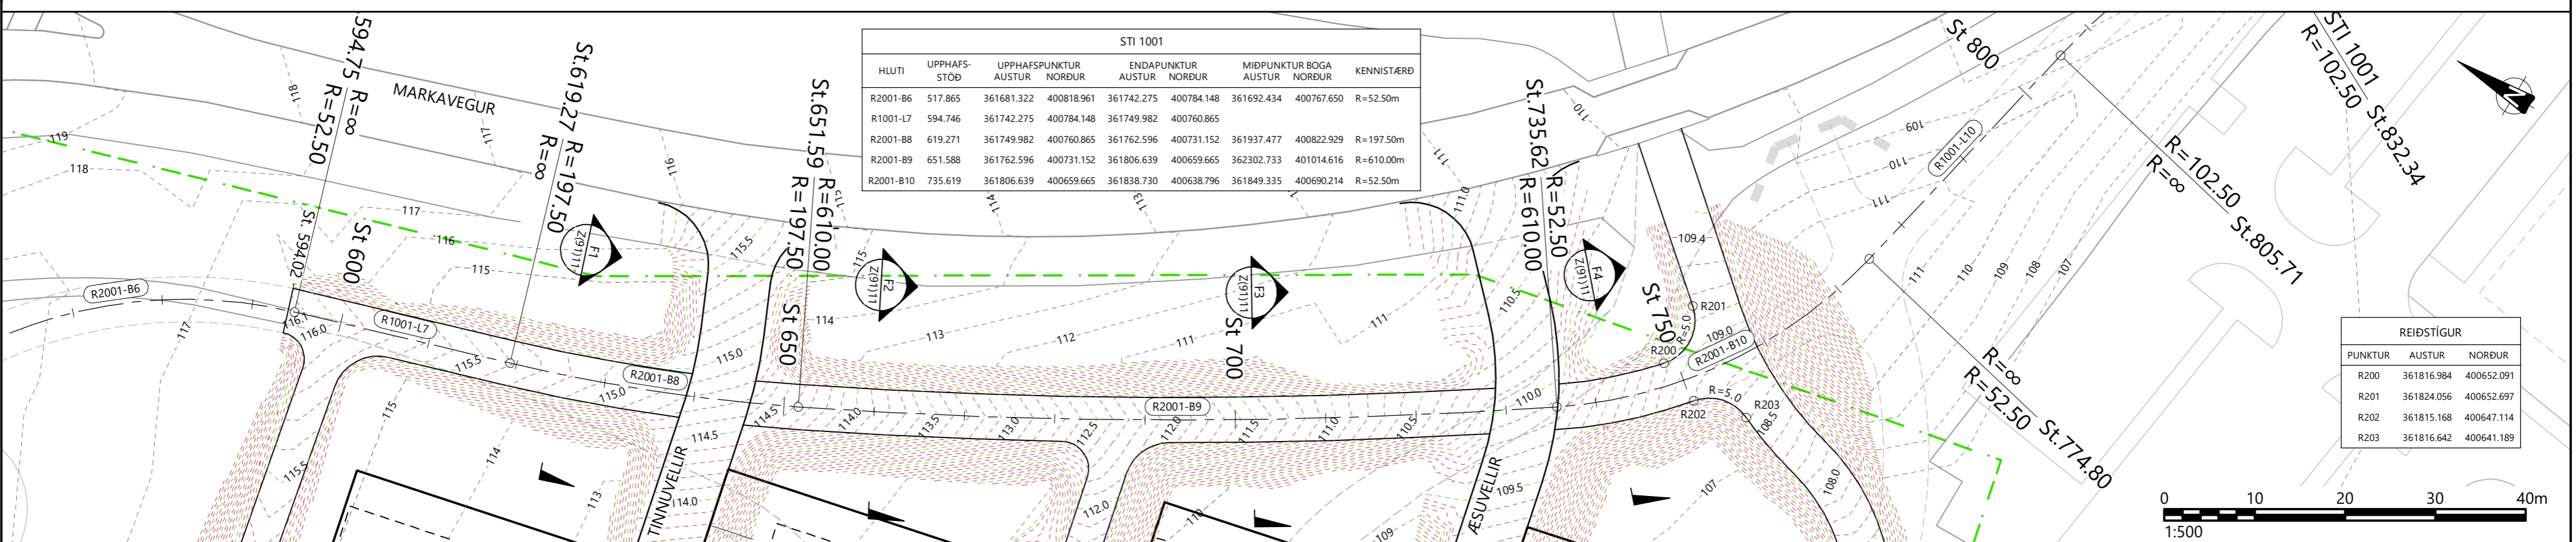

SKÝRINGAR	— — — — —	MÍÐLÍNA	— — — — —	SVEITARFÉLAGSMÖRK
	— · — · — · —	HÆÐARLÍNUR 50CM	— · — · — · —	HÖNNUNARYFIRBÖRD
	— · — · — · —	HÆÐARLÍNUR 10CM	— · — · — · —	NÚVERANDI YFIRBÖRD
	— · — · — · —	NÚVERANDI HÆÐARLÍNUR 1M	— · — · — · —	BURÐARHÆFUR BOTN
	— · — · — · —	KVADIR Á LÖÐUM		

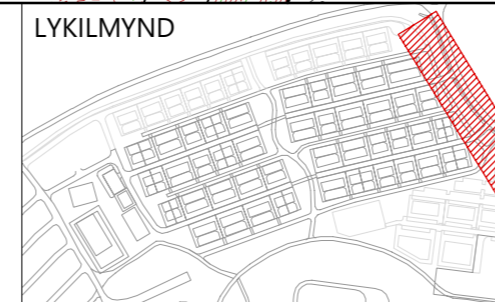

7			
6			
5			
4			
3			
2			
1			
△			

GARÐABÆR
Garðatorg 7
210 Garðabær
Sími: 525-8500

HNIT
VERKFRÆÐISTOFA
Háaleitisbraut 58-60, 108 Reykjavík
Sími: 570-0500 | Netfang: hnit@hnit.is
www.hnit.is

Hannað: HaK
Teiknað: HaK
Yfirfarið: GGH


Verknúmer: 20177
Dags: 21.6.2022

HESTHÚSAHVERFIÐ KJÓAVÖLLUM
GATNAGERÐ OG LAGNIR


REIÐSTÍGAR
STI 1001 ST.590 TIL 770

Mælikvarði: 1:25
Hnitakerfi: ISN93
Hæðarkerfi: RVK

Frumstærð blaðs: A2
Teikn.nr.: Z(84)02
Breyting: ---

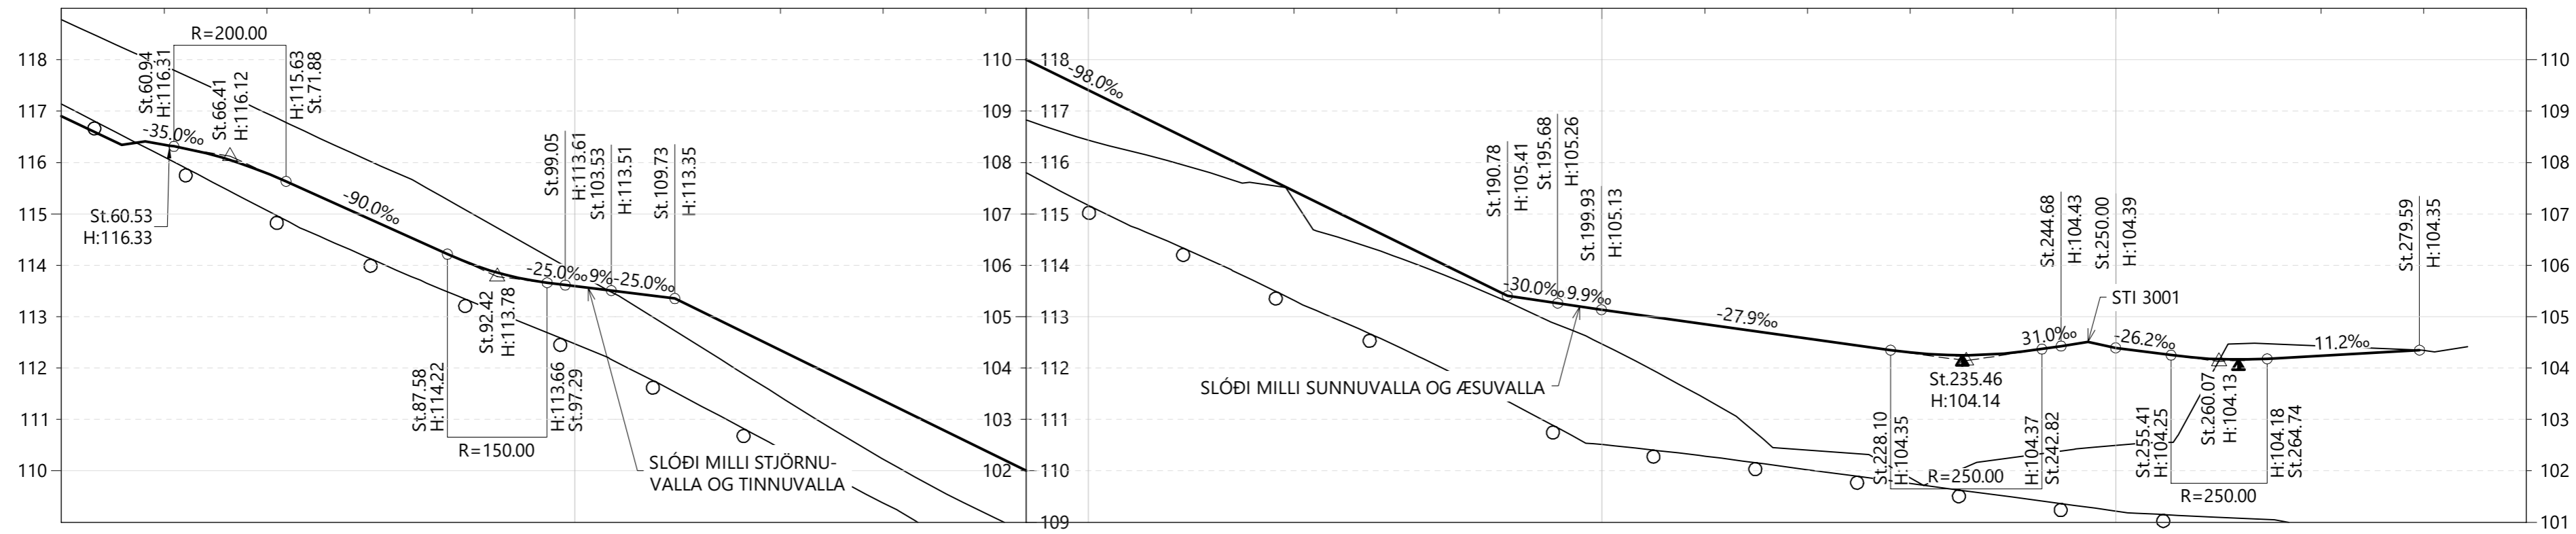

STÖÐ:	50	60	70	80	90	100	110	120	130	140	150	160	170	180	190	200	210	220	230	240	250	260	270	280	290		
PLANUPPLÝSINGAR:	St.58.77 R=30.00 L=29.77		St.88.54 R=30.00 L=29.77		L=25.57		St.114.11 R=32.50 L=39.44		St.153.55 R=55.50 L=62.16		L=30.25		St.245.96 R=60.00 L=10.08		L=28.77		St.284.81										
PVERHALLI:	V:15.5% St.58.77 H:116.35		V:15.0% St.60.54 H:116.33		V:15.0% St.65.89 H:116.12		V:30.0% St.88.54 H:114.90		V:30.0% St.89.04 H:114.02		V:25.0% St.99.05 H:113.61		V:25.0% St.97.29 H:113.51		V:30.0% St.109.73 H:113.35		V:30.0% St.115.50 H:112.35		V:30.0% St.115.50 H:112.35		V:30.0% St.115.50 H:112.35		V:30.0% St.115.50 H:112.35		V:30.0% St.115.50 H:112.35		
STÍGHÆÐ:	116.90	116.35	115.79	114.90	114.02	113.59	113.33	112.35	111.37	110.38	109.40	108.42	107.44	106.46	105.48	104.50	104.57	104.57	104.30	104.30	104.39	104.17	104.24	104.34			
LANDHÆÐ:	118.78	117.88	116.96	116.03	115.00	113.87	112.69	111.44	110.23	109.17	108.43	107.91	107.26	106.16	105.36	104.47	103.41	102.41	101.86	102.26	102.49	104.12	104.43	104.34			

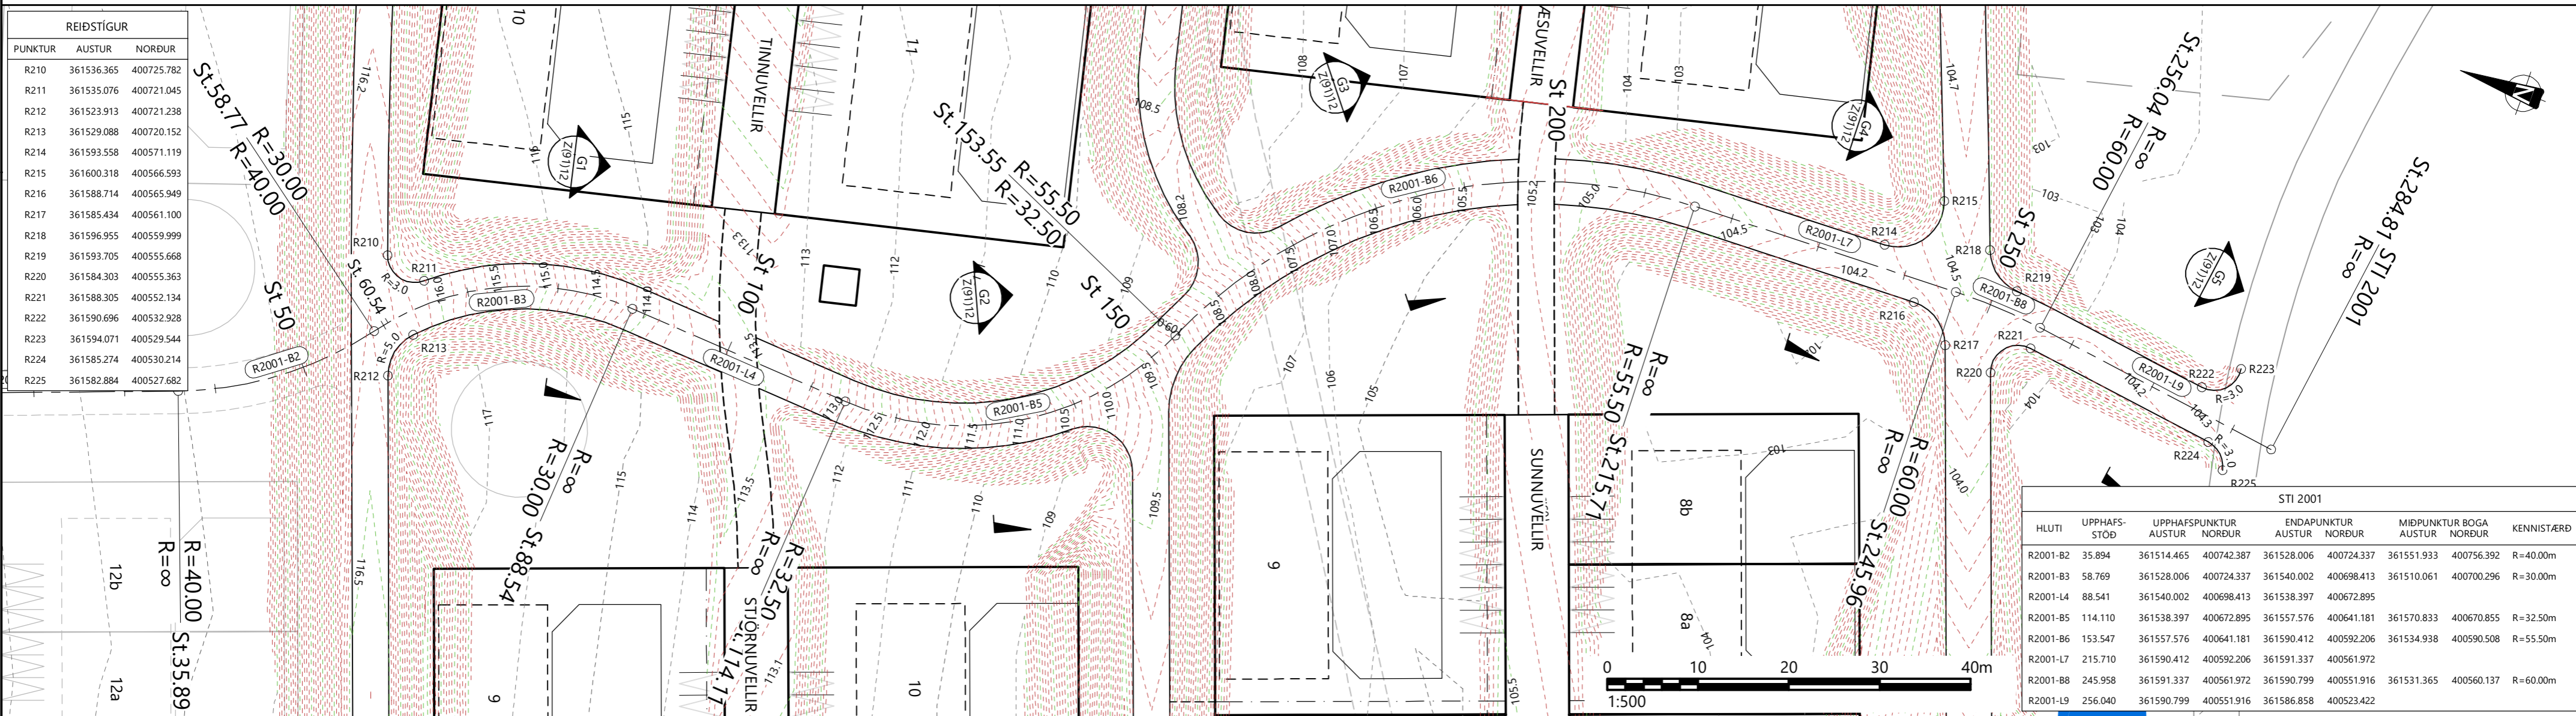

REIÐSTÍGUR			
PUNKTUR	AUSTUR	NORÐUR	
R210	361536.365	400725.782	
R211	361535.076	400721.045	
R212	361523.913	400721.238	
R213	361529.088	400720.152	
R214	361593.558	400571.119	
R215	361600.318	400566.593	
R216	361588.714	400565.949	
R217	361585.434	400561.100	
R218	361596.955	400559.999	
R219	361593.705	400555.668	
R220	361584.303	400555.363	
R221	361588.305	400552.134	
R222	361590.696	400532.928	
R223	361594.071	400529.544	
R224	361585.274	400530.214	
R225	361582.884	400527.682	


STI 2001						
HLUTI	UPPHAFS-STÖÐ	UPPHAFSPUNKTUR	ENDAPUNKTUR	MÍÐPUNKTUR	BOGA	KENNISTÆRÐ
R2001-B2	35.894	361514.465	400742.387	361528.006	400724.337	361551.933 R=40.00m
R2001-B3	58.769	361528.006	400724.337	361540.002	400698.413	361510.061 R=30.00m
R2001-L4	88.541	361540.002	400698.413	361538.397	400672.895	
R2001-B5	114.110	361538.397	400672.895	361557.576	400641.181	361570.833 R=32.50m
R2001-B6	153.547	361557.576	400641.181	361590.412	400592.206	361534.938 R=55.50m
R2001-L7	215.710	361590.412	400592.206	361591.337	400561.972	
R2001-B8	245.958	361591.337	400561.972	361590.799	400551.916	361531.365 R=60.00m
R2001-L9	256.040	361590.799	400551.916	361586.858	400523.422	

SKÝRINGAR	
	MÍDLÍNA
	HÆÐARLÍNUR 50CM
	HÆÐARLÍNUR 10CM
	NÚVERANDI HÆÐARLÍNUR 1M
	KVADIR Á LÓÐUM
	SVEITARFÉLAGSMÖRK
	HÖNNUNARYFIRBÖRD
	NÚVERANDI YFIRBÖRD
	BURÐARHÆFUR BOTN

SKÝRINGAR	
	SVEITARFÉLAGSMÖRK
	HÖNNUNARYFIRBÖRD
	NÚVERANDI YFIRBÖRD
	BURÐARHÆFUR BOTN

SKÝRINGAR	
	SVEITARFÉLAGSMÖRK
	HÖNNUNARYFIRBÖRD
	NÚVERANDI YFIRBÖRD
	BURÐARHÆFUR BOTN

SKÝRINGAR	
	SVEITARFÉLAGSMÖRK
	HÖNNUNARYFIRBÖRD
	NÚVERANDI YFIRBÖRD
	BURÐARHÆFUR BOTN

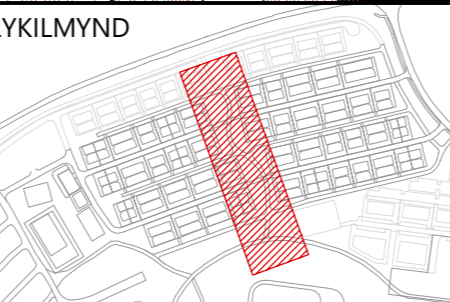

7			
6			
5			
4			
3			
2			
1			
△			

GARÐABÆR
 Garðatorg 7
 210 Garðabær
 Sími: 525-8500

HNIT
VERKFRÆÐISTOFA
 Háaleitisbraut 58-60, 108 Reykjavík
 Sími: 570-0500 | Netfang: hnit@hnit.is
 www.hnit.is

Hannað: HaK
 Teiknað: HaK
 Yfirfarið: GGH

Verknúmer: 20177
 Dags: 21.6.2022

HESTHÚSAHVERFIÐ KJÓAVÖLLUM
 GATNAGERÐ OG LAGNIR


REIÐSTÍGAR
STI 2001 ST.50 TIL 280

Mælikvarði: 1:25
 Hnitakerfi: ISN93
 Hæðarkerfi: RVK


Frumstærð blaðs: A2
 Teikn.nr.: Z(84)03
 Breyting: ---

STÖÐ	VINSTRI SKURÐUR ÚT	HÆGRI SKURÐUR INN
0.00	1:2.5	1:2.5
20.00	1:2.5	1:2.5
40.00	1:2.5	1:3.0
100.00	1:2.5	1:3.0
120.00	1:2.5	1:2.7
150.00	1:2.5	1:2.7
180.00	1:2.5	1:2.5
216.57	1:2.5	1:3.0
244.07	1:2.5	1:2.5


SJÁ SKÝRINGAR

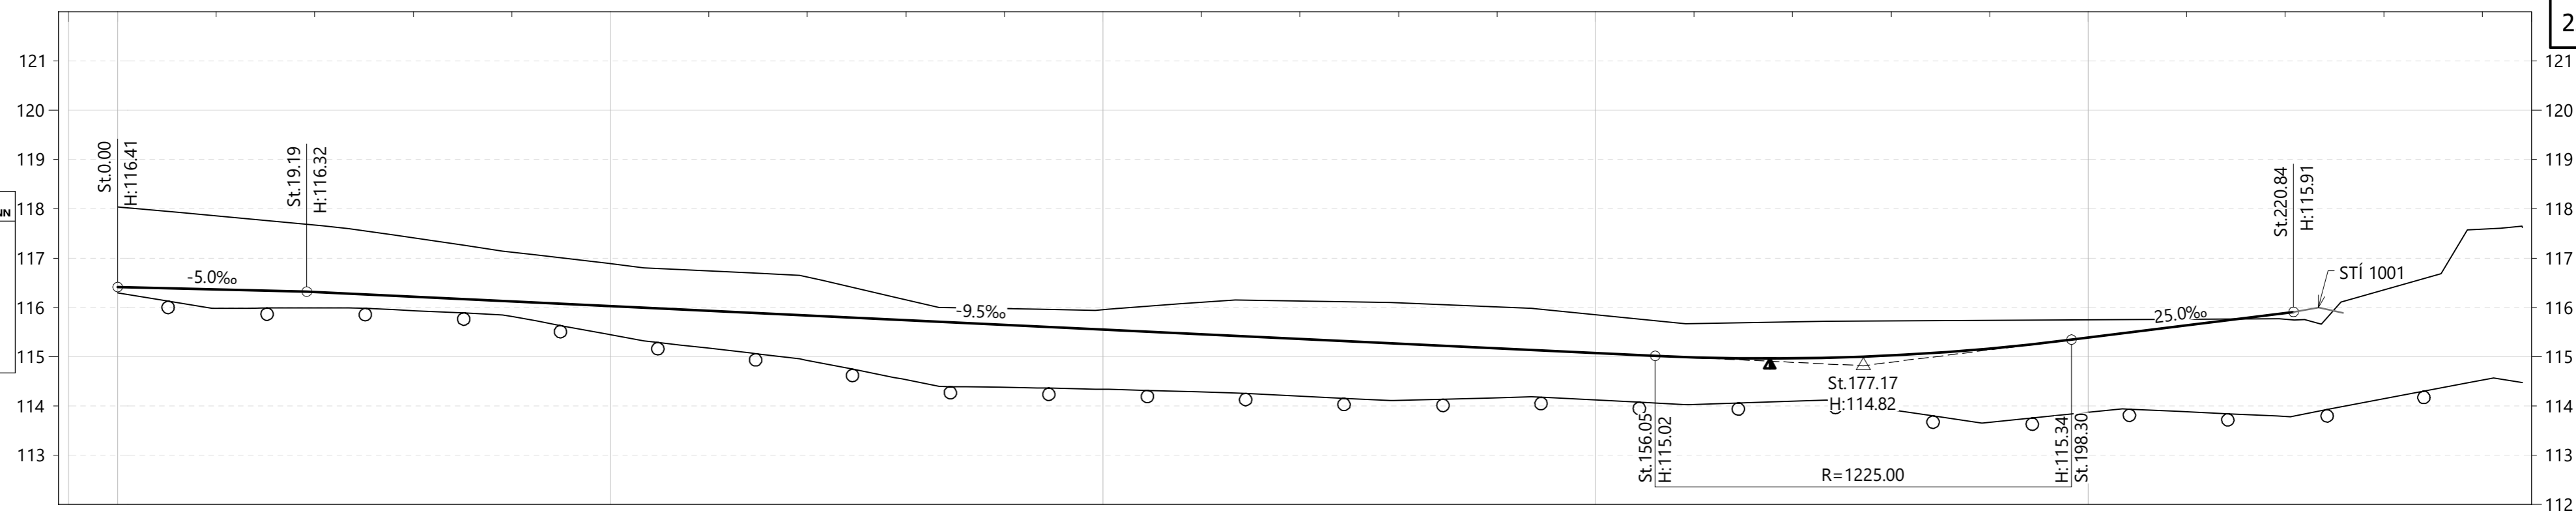

STÖÐ:	-5	0	10	20	30	40	50	60	70	80	90	100	110	120	130	140	150	160	170	180	190	200	210	220	230	240	245																									
PLANUPPLÝSINGAR:	ST.0.00 = 6.21		St.6.21		R=740.00 L=101.63										ST.107.84										L=136.23										ST.244.07																	
PVERHALLI:	V:-40.0‰ St.0.00 H:-40.0‰														V:-40.0‰ St.198.30 H:-40.0‰										V:-40.0‰ St.216.57 H:-40.0‰										V:-32.5‰ St.220.84 H:-32.5‰																	
STÍGHÆÐ:	118.04	116.41	117.86	116.36	117.67	116.31	117.41	116.21	117.12	116.12	116.89	116.02	116.74	115.93	116.61	115.83	116.15	115.74	116.98	115.64	116.95	115.55	116.10	115.45	116.13	115.36	116.09	115.26	116.01	115.17	115.85	115.07	115.67	114.99	115.71	114.96	115.73	115.02	115.17	115.74	115.17	115.75	115.39	115.64	115.76	115.64	115.76	115.89	115.76	115.89	116.35	117.59
LANDHÆÐ:	118.04	116.41	117.86	116.36	117.67	116.31	117.41	116.21	117.12	116.12	116.89	116.02	116.74	115.93	116.61	115.83	116.15	115.74	116.98	115.64	116.95	115.55	116.10	115.45	116.13	115.36	116.09	115.26	116.01	115.17	115.85	115.07	115.67	114.99	115.71	114.96	115.73	115.02	115.17	115.74	115.17	115.75	115.39	115.64	115.76	115.64	115.76	115.89	116.35	117.59		

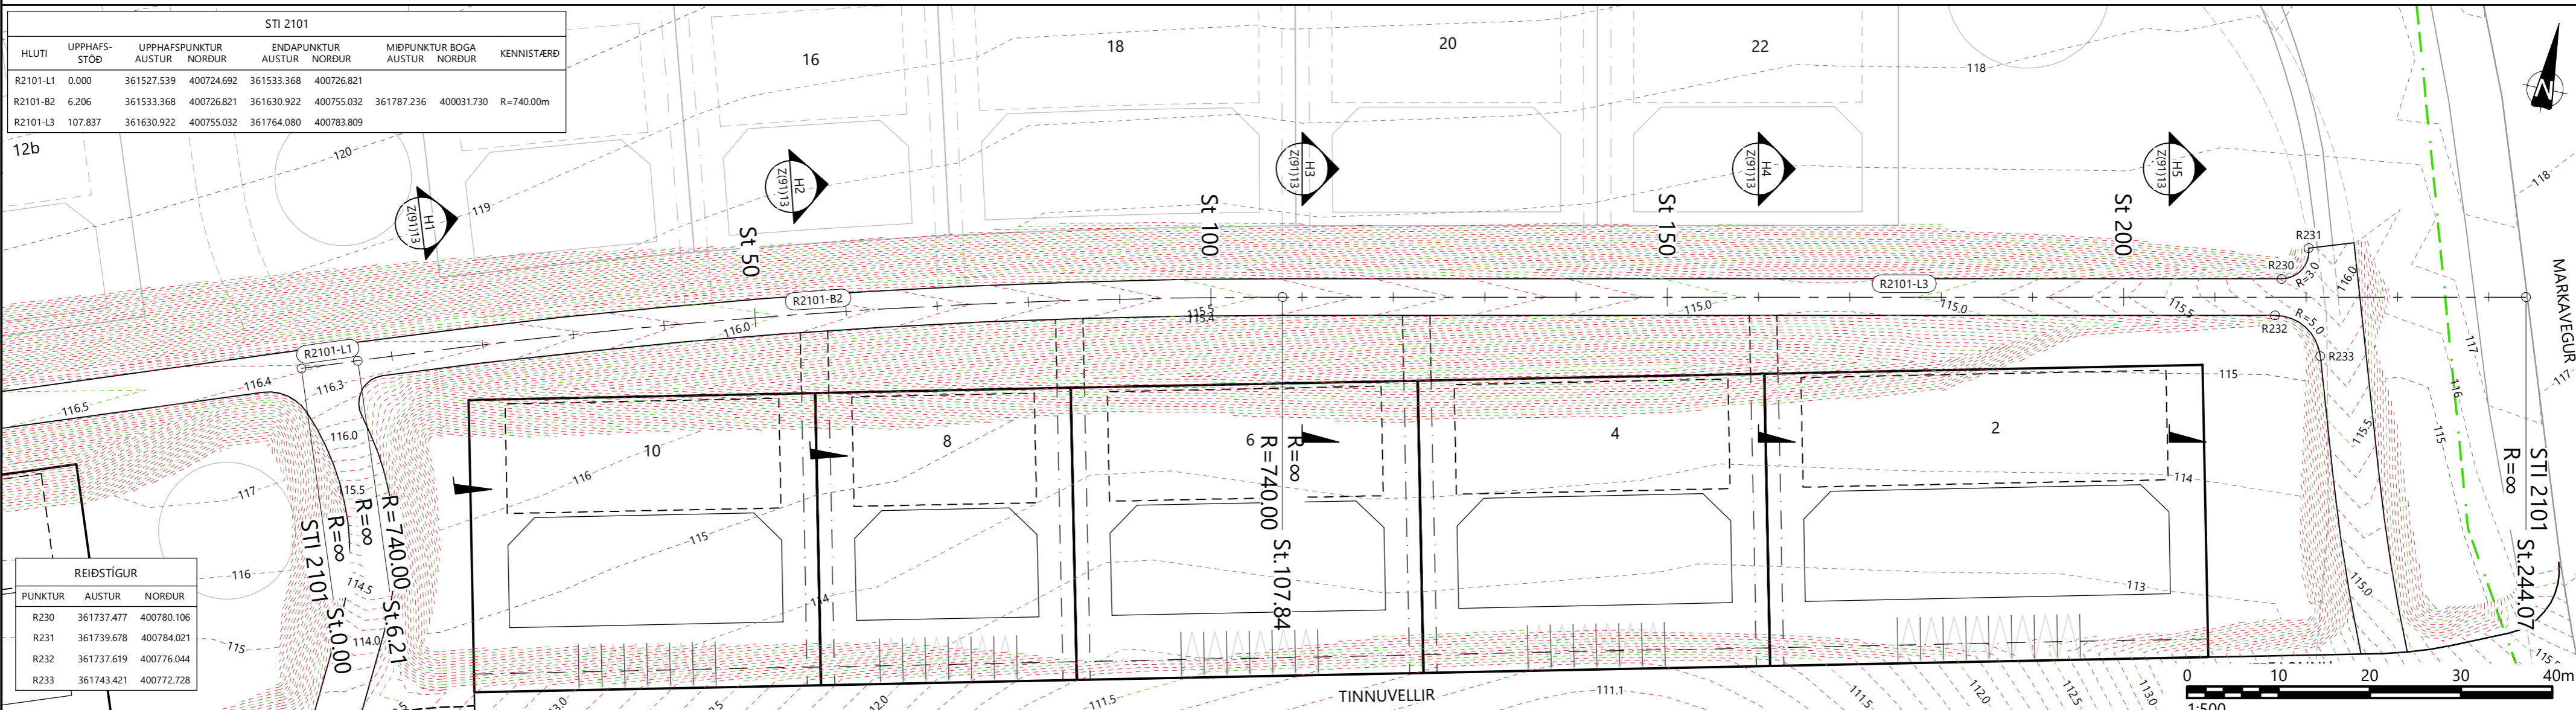


SKÝRINGAR	<ul style="list-style-type: none"> MIDLÍNA HÆÐARLÍNUR 50CM HÆÐARLÍNUR 10CM NÚVERANDI HÆÐARLÍNUR 1M KVADIR Á LÖÐUM SVEITARFÉLAGSMÖRK HÖNNUNARYFIRBÖRD NÚVERANDI YFIRBÖRD BURÐARHÆFUR BOTN VINSTRI SKURÐUR ÚT STÍGUR HÆGRI SKURÐUR INN 	LYKILMYND	<table border="1"> <tr><td>7</td><td></td><td></td><td></td></tr> <tr><td>6</td><td></td><td></td><td></td></tr> <tr><td>5</td><td></td><td></td><td></td></tr> <tr><td>4</td><td></td><td></td><td></td></tr> <tr><td>3</td><td></td><td></td><td></td></tr> <tr><td>2</td><td></td><td></td><td></td></tr> <tr><td>1</td><td></td><td></td><td></td></tr> <tr><td>△</td><td></td><td></td><td></td></tr> </table>	7				6				5				4				3				2				1				△				<p>GARÐABÆR Garðatorg 7 210 Garðabær Sími: 525-8500</p> <p>HNIT VERKFRÆÐISTOFA Háaleitisbraut 58-60, 108 Reykjavík Sími: 570-0500 Netfang: hnit@hnit.is www.hnit.is</p> <p>Hannað: HaK Teiknað: HaK Yfirfarið: GGH</p> <p>Verknúmer: 20177 Dags: 21.6.2022</p> <p>Mælikvarði: 1:500, 1:100 Hnitakerfi: ISN93 Hæðarkerfi: RVK</p> <p>HESTHÚSAHVERFIÐ KJÓAVÖLLUM GATNAGERÐ OG LAGNIR</p> <p>REIÐSTÍGAR STI 2101 ST.0 TIL 245</p> <p>Frumstærð blaðs: A2 Teikn.nr.: Z(84)04 Breyting: ---</p>
7																																				
6																																				
5																																				
4																																				
3																																				
2																																				
1																																				
△																																				

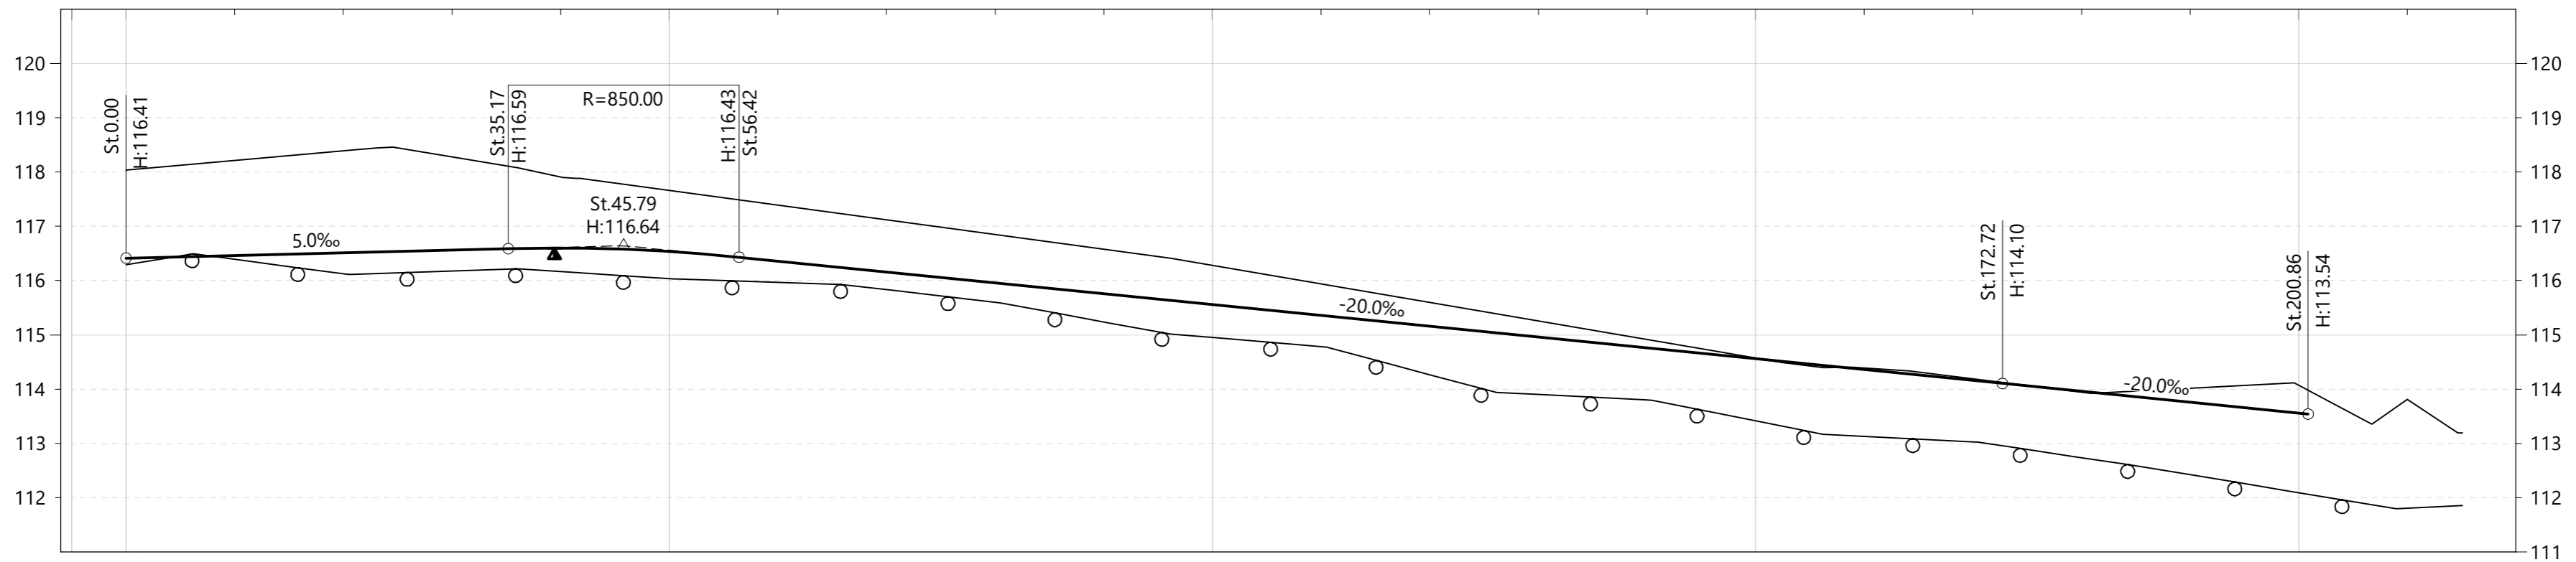

STÖÐ:	-5	0	10	20	30	40	50	60	70	80	90	100	110	120	130	140	150	160	170	180	190	200	210	220																			
PLANUPPLÝSINGAR:	ST.0.00																								ST.215.05																		
PVERHALLI:	V:-40.0‰ St.0.00 H:-40.0‰																								V:-40.0‰ St.172.72 H:-40.0‰																		
STÍGHÆÐ:	L=215.05	
LANDHÆÐ:	118.04	116.41	118.22	116.46	118.39	116.51	118.28	116.56	117.91	116.60	117.66	116.53	117.39	116.36	117.12	116.16	116.85	115.96	116.58	115.76	116.28	115.56	115.94	115.36	115.60	115.16	115.25	114.96	114.91	114.76	114.57	114.56	114.36	114.39	114.16	114.19	113.96	113.96	114.02	113.76	114.07	113.56	113.81

STÖÐ	VINSTRI SKURÐUR INN	HÆGRI SKURÐUR ÚT
0.00	1:2.5	1:2.5
80.00	1:2.5	1:2.5
100.00	1:2.7	1:2.5
120.00	1:2.7	1:2.5
140.00	1:2.7	1:3.0
160.00	1:2.5	1:3.0
172.72	1:2.5	1:3.0

SJÁ SKÝRINGAR

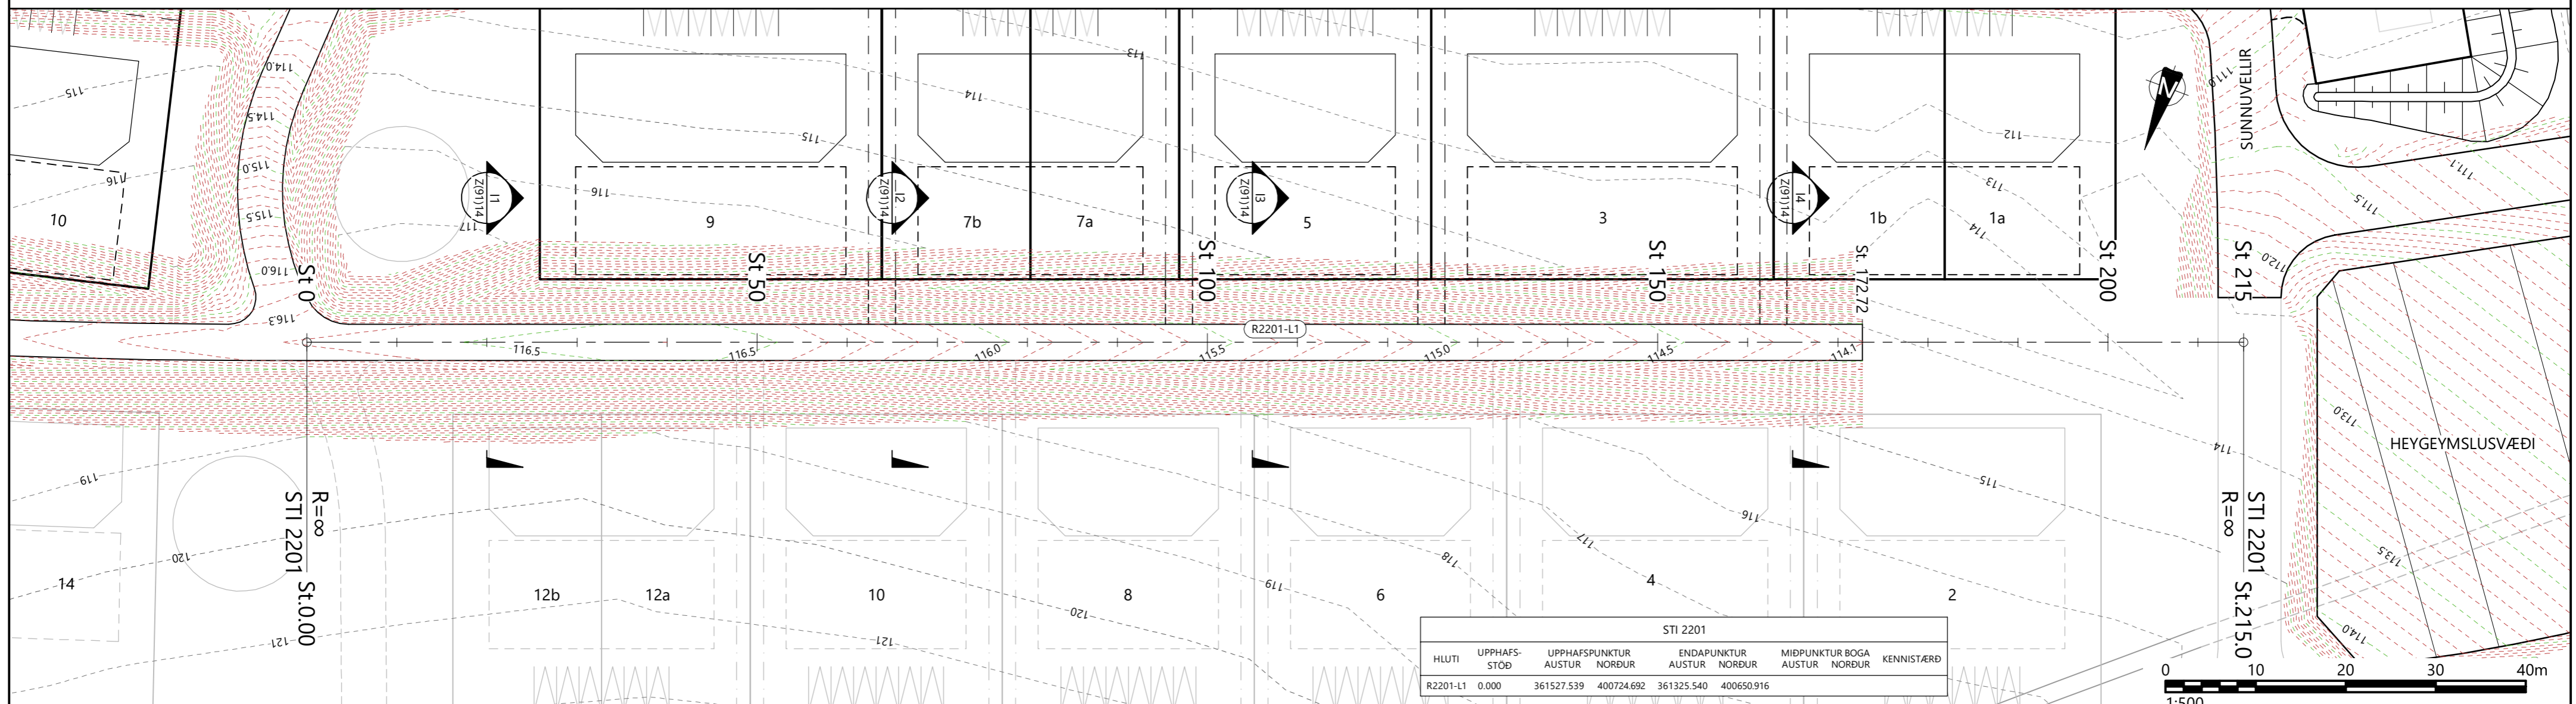

STI 2201								
HLUTI	UPPHAFS-STÖÐ	UPPHAFSPUNKTUR AUSTUR	UPPHAFSPUNKTUR NORÐUR	ENDAPUNKTUR AUSTUR	ENDAPUNKTUR NORÐUR	MÍÐPUNKTUR BOGA AUSTUR	MÍÐPUNKTUR BOGA NORÐUR	KENNISTÆRÐ
R2201-L1	0.000	361527.539	400724.692	361325.540	400650.916			

SKÝRINGAR

- MÍÐLÍNA
- HÆÐARLÍNUR 50CM
- HÆÐARLÍNUR 10CM
- NÚVERANDI HÆÐARLÍNUR 1M
- KVADIR Á LÖÐUM
- SVEITARFÉLAGSMÖRK
- HÖNNUNARYFIRBÖRÐ
- NÚVERANDI YFIRBÖRÐ
- BURÐARHÆFUR BOTN
- VINSTRI SKURÐUR INN
- STÍGUR
- HÆGRI SKURÐUR ÚT

LYKILMYND

7
6
5
4
3
2
1

Dags: Samþykkt:

GARÐABÆR
Garðatorg 7
210 Garðabær
Sími: 525-8500

HNIT VERKFRÆÐISTOFA
Háaleitisbraut 58-60, 108 Reykjavík
Sími: 570-0500 | Netfang: hnit@hnit.is
www.hnit.is

Hannað: HaK
Teiknað: HaK
Yfirfarið: GGH

Verknúmer: 20177
Dags: 21.6.2022

HESTHÚSAHVERFIÐ KJÓAVÖLLUM
GATNAGERÐ OG LAGNIR


REIÐSTÍGAR
STI 2201 ST.0 TIL 220

Mælikvarði: 1:500, 1:100
Hnitakerfi: ISN93
Hæðarkerfi: RVK


Frumstærð blaðs: A2
Teikn.nr.: Z(84)05
Breyting: ---

STÖÐ	VINSTRI SKURÐUR ÚT	HÆGRI SKURÐUR INN
0.00	1:3.0	1:3.0
15.00	1:3.0	1:3.0
20.00	1:2.5	1:2.5
60.00	1:2.5	1:2.5
120.00	1:5.0	1:2.5
140.00	1:4.0	1:2.5
160.00	1:3.5	1:3.0
180.00	1:3.0	1:3.0
200.00	1:3.0	1:3.0
214.28	-1:3.0	1:3.0

SJÁ SKÝRINGAR

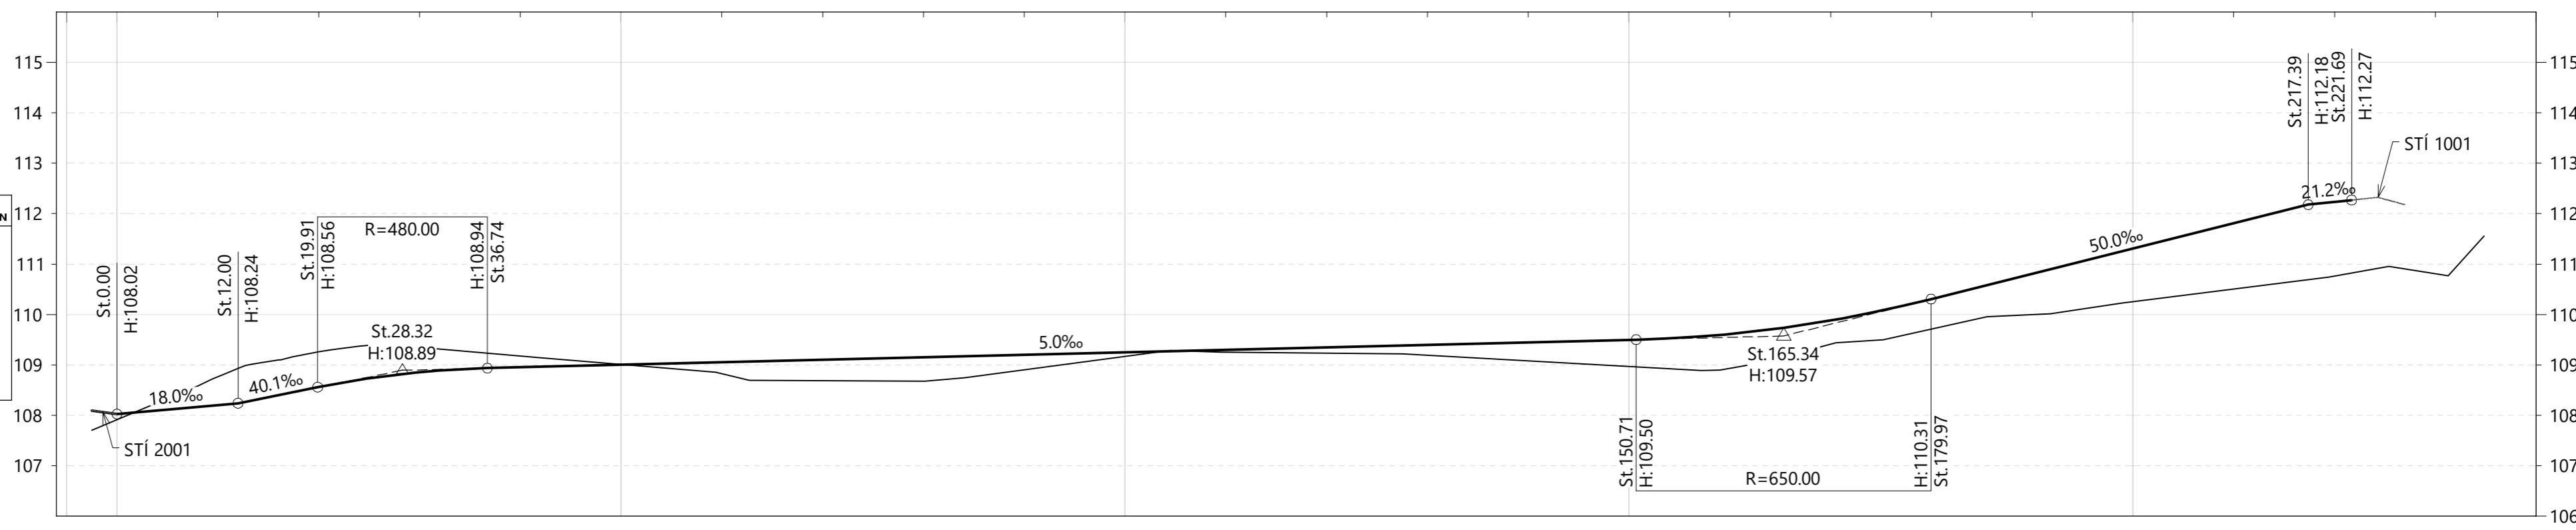

STÖÐ:	-5 0 10 20 30 40 50 60 70 80 90 100 110 120 130 140 150 160 170 180 190 200 210 220 230 240																							
PLANUPPLÝSINGAR:	ST-2.50 L=7.97 R=25.00 L=18.54 ST-24.01 L=210.81 ST-234.82																							
ÞVERHALLI:	--- VINSTRI ——— HÆGRI																							
STÍGHÆÐ:	108.02	108.20	108.56	108.86	108.95	109.00	109.05	109.10	109.15	109.20	109.25	109.30	109.35	109.40	109.45	109.50	109.61	109.88	110.31	110.81	111.31	111.81	112.23	110.81
LANDHÆÐ:	107.92	108.77	109.26	109.35	109.18	109.01	108.82	108.69	108.68	108.90	109.17	109.25	109.24	109.20	109.08	108.97	108.93	109.41	109.71	110.00	110.26	110.50	110.76	110.81

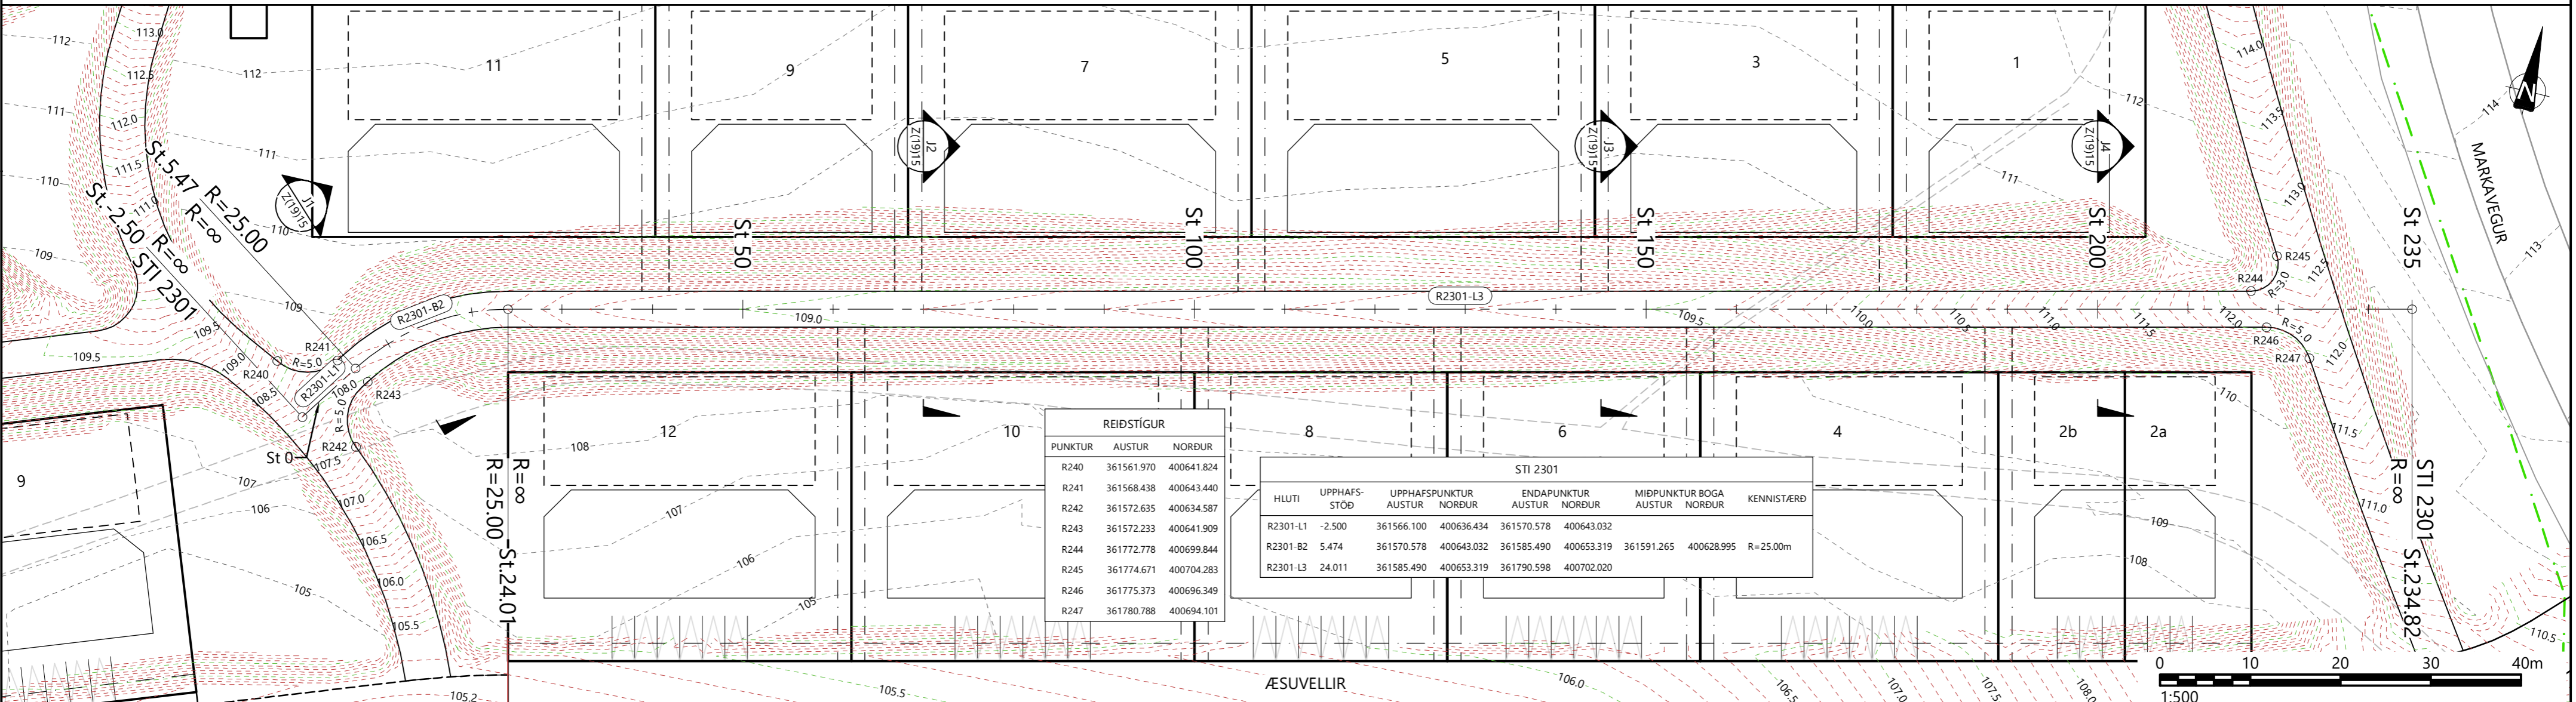


REIÐSTÍGUR		
PUNKTUR	AUSTUR	NORDUR
R240	361561.970	400641.824
R241	361568.438	400643.440
R242	361572.635	400634.587
R243	361572.233	400641.909
R244	361772.778	400699.844
R245	361774.671	400704.283
R246	361775.373	400696.349
R247	361780.788	400694.101

STI 2301								
HLUTI	UPPHAFS-STÖÐ	UPPHAFSPUNKTUR AUSTUR	NORÐUR	ENDAPUNKTUR AUSTUR	NORÐUR	MIDPUNKTUR BOGA AUSTUR	NORÐUR	KENNISTÆRÐ
R2301-L1	-2.500	361566.100	400636.434	361570.578	400643.032			
R2301-B2	5.474	361570.578	400643.032	361585.490	400653.319	361591.265	400628.995	R=25.00m
R2301-L3	24.011	361585.490	400653.319	361790.598	400702.020			

SKÝRINGAR

- MIDLÍNA
- HÆÐARLÍNUR 50CM
- HÆÐARLÍNUR 10CM
- NÚVERANDI HÆÐARLÍNUR 1M
- KVADIR Á LÖÐUM
- SVEITARFÉLAGSMÖRK
- HÖNNUNARYFIRBÖRÐ
- NÚVERANDI YFIRBÖRÐ
- BURÐARHÆFUR BOTN
- VINSTRI SKURÐUR ÚT
- STÍGUR
- HÆGRI SKURÐUR INN

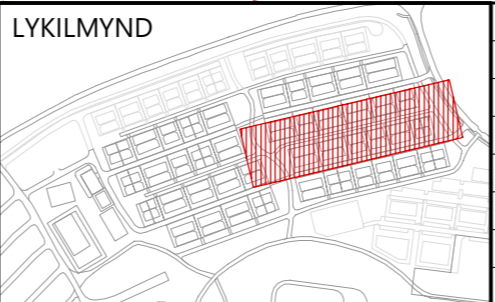

7					
6					
5					
4					
3					
2					
1					
△					

Dags: Samþykkt:

GARÐABÆR
 Garðatorg 7
 Sími: 525-8500

HNIT VERKFRÆÐISTOFA
 Háaleitisbraut 58-60, 108 Reykjavík
 Sími: 570-0500 | Netfang: hnit@hnit.is
 www.hnit.is

Hannað: HaK
 Teiknað: HaK
 Yfirfarið: GGH


Verknúmer: 20177
 Dags: 21.6.2022

HESTHÚSAHVERFIÐ KJÓAVÖLLUM
 GATNAGERÐ OG LAGNIR

REIÐSTÍGAR
 STI 2301 ST.0 TIL 235

Mælikvarði: 1:500, 1:100
 Hnitakerfi: ISN93
 Hæðarkerfi: RVK


Frumstærð blaðs: A2
 Teikn.nr.: Z(84)06
 Breyting: ---

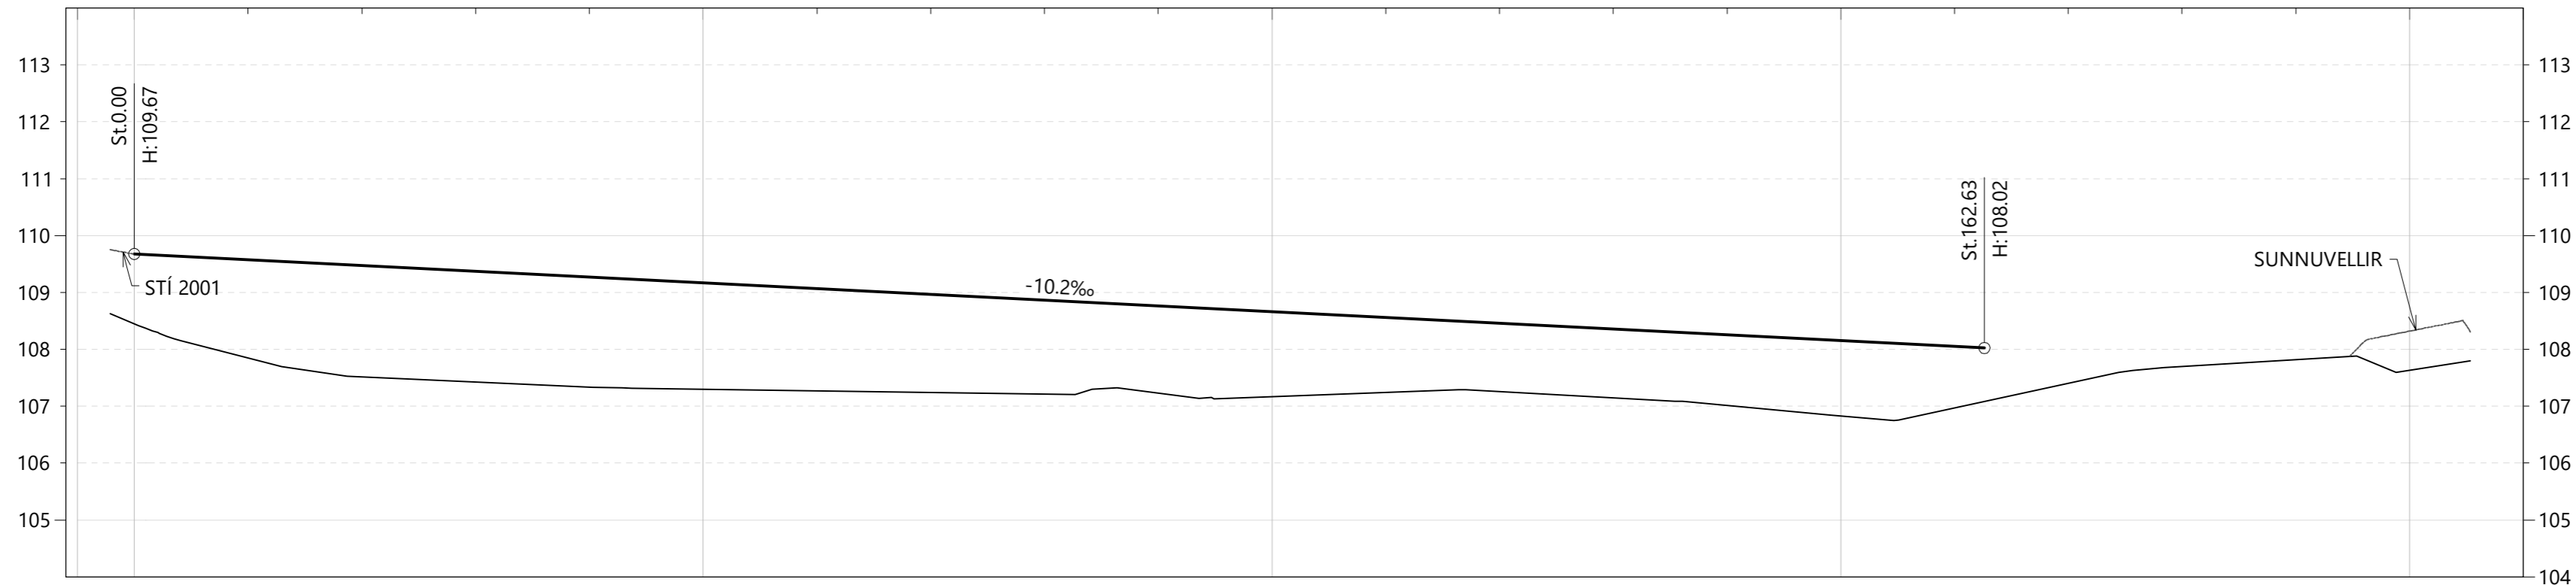

STÖÐ:	-5	0	10	20	30	40	50	60	70	80	90	100	110	120	130	140	150	160	170	180	190	200	210
PLANUPPLÝSINGAR:	L=201.28																						
ÞVERHALLI:	V: -91.0‰ St.0.00 H:109.67 H: 91.0‰ V: -40.0‰ St.19.13 H:109.47 H: -40.0‰ V: -40.0‰ St.162.63 H:108.02 H: -40.0‰																						
STÍGHÆÐ:	108.45	109.67	109.57	109.47	109.37	109.27	109.17	109.07	108.96	108.86	108.76	108.66	108.56	108.46	108.35	108.25	108.15	108.05	107.97	107.40	107.70	107.82	107.63
LANDHÆÐ:	108.45	109.67	107.85	107.52	107.43	107.33	107.29	107.27	107.24	107.21	107.23	107.17	107.24	107.26	107.15	107.01	106.83	106.97	107.40	107.70	107.82	107.63	107.63

STÖÐ	VINSTRI SKURÐUR ÚT	VINSTRI SKURÐUR INN	HÆGRI SKURÐUR ÚT
0.00	-1.25	1.30	-1.30
8.70	-1.25	1.25	-1.30
19.13	-1.25	1.25	1.25
40.00	-1.25	1.25	1.25
60.00	1.30	1.25	1.25
80.00	1.30	1.30	1.25
100.00	1.30	1.50	1.25
115.00	1.30	1.50	1.25
125.00	1.30	1.50	1.30
162.63	1.30	1.50	1.30


SJÁ SKÝRINGAR

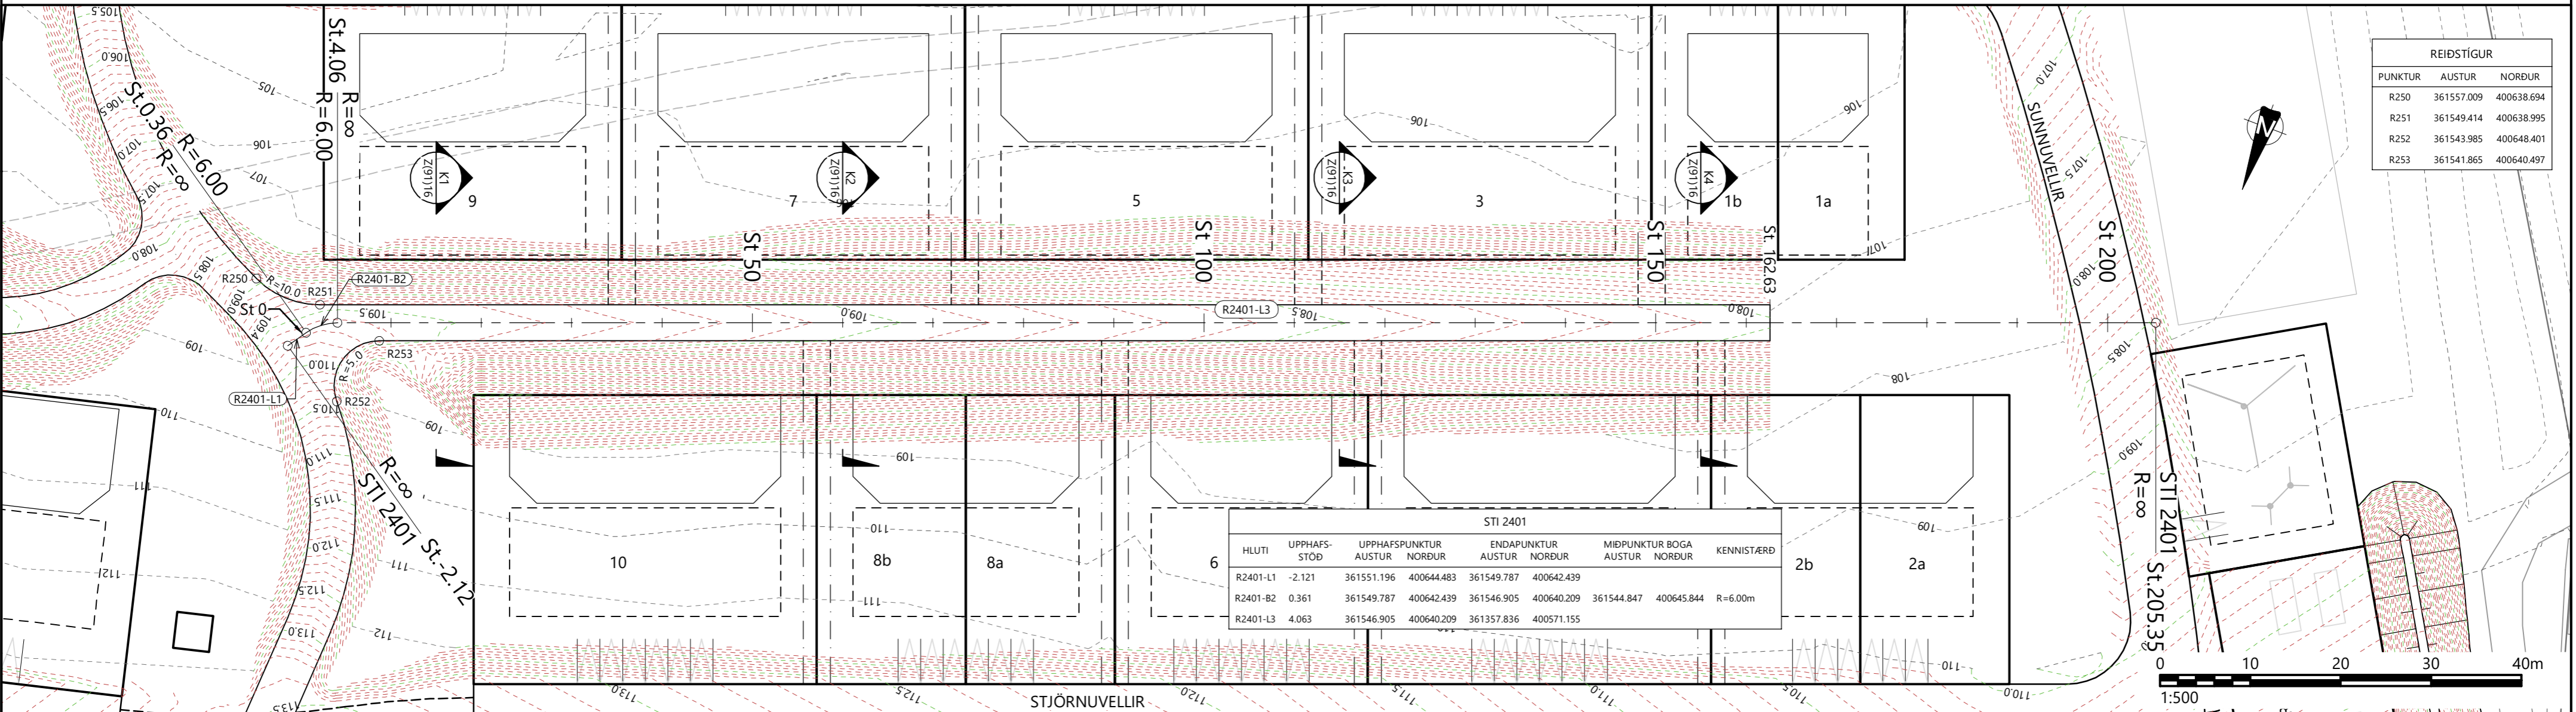

REIÐSTÍGUR			
PUNKTUR	AUSTUR	NORDUR	
R250	361557.009	400638.694	
R251	361549.414	400638.995	
R252	361543.985	400648.401	
R253	361541.865	400640.497	

SKÝRINGAR

- MIDLÍNA
- HÆÐARLÍNUR 50CM
- HÆÐARLÍNUR 10CM
- NÚVERANDI HÆÐARLÍNUR 1M
- KVADIR Á LÖÐUM
- SVEITARFÉLAGSMÖRK
- HÖNNUNARYFIRBÖRD
- NÚVERANDI YFIRBÖRD
- BURÐARHÆFUR BOTN
- VINSTRI SKURÐUR ÚT
- STÍGUR
- HÆGRI SKURÐUR ÚT

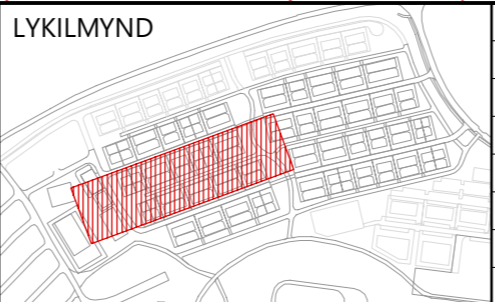

7	
6	
5	
4	
3	
2	
1	
△	

Dags: Samþykkt:

GARÐABÆR
Garðatorg 7
Sími: 525-8500

HNIT VERKFRÆÐISTOFA
Háaleitisbraut 58-60, 108 Reykjavík
Sími: 570-0500 | Netfang: hnit@hnit.is
www.hnit.is

Hannað: HaK
Teiknað: HaK
Yfirfarið: GGH


Verknúmer: 20177
Dags: 21.6.2022

HESTHÚSAHVERFIÐ KJÓAVÖLLUM
GATNAGERÐ OG LAGNIR

REIÐSTÍGAR
STI 2401 ST.0 TIL 165

Mælikvarði: 1:500, 1:100
Hnitakerfi: ISN93
Hæðarkerfi: RVK


Frumstærð blaðs: A2
Teikn.nr.: Z(84)07
Breyting: ---

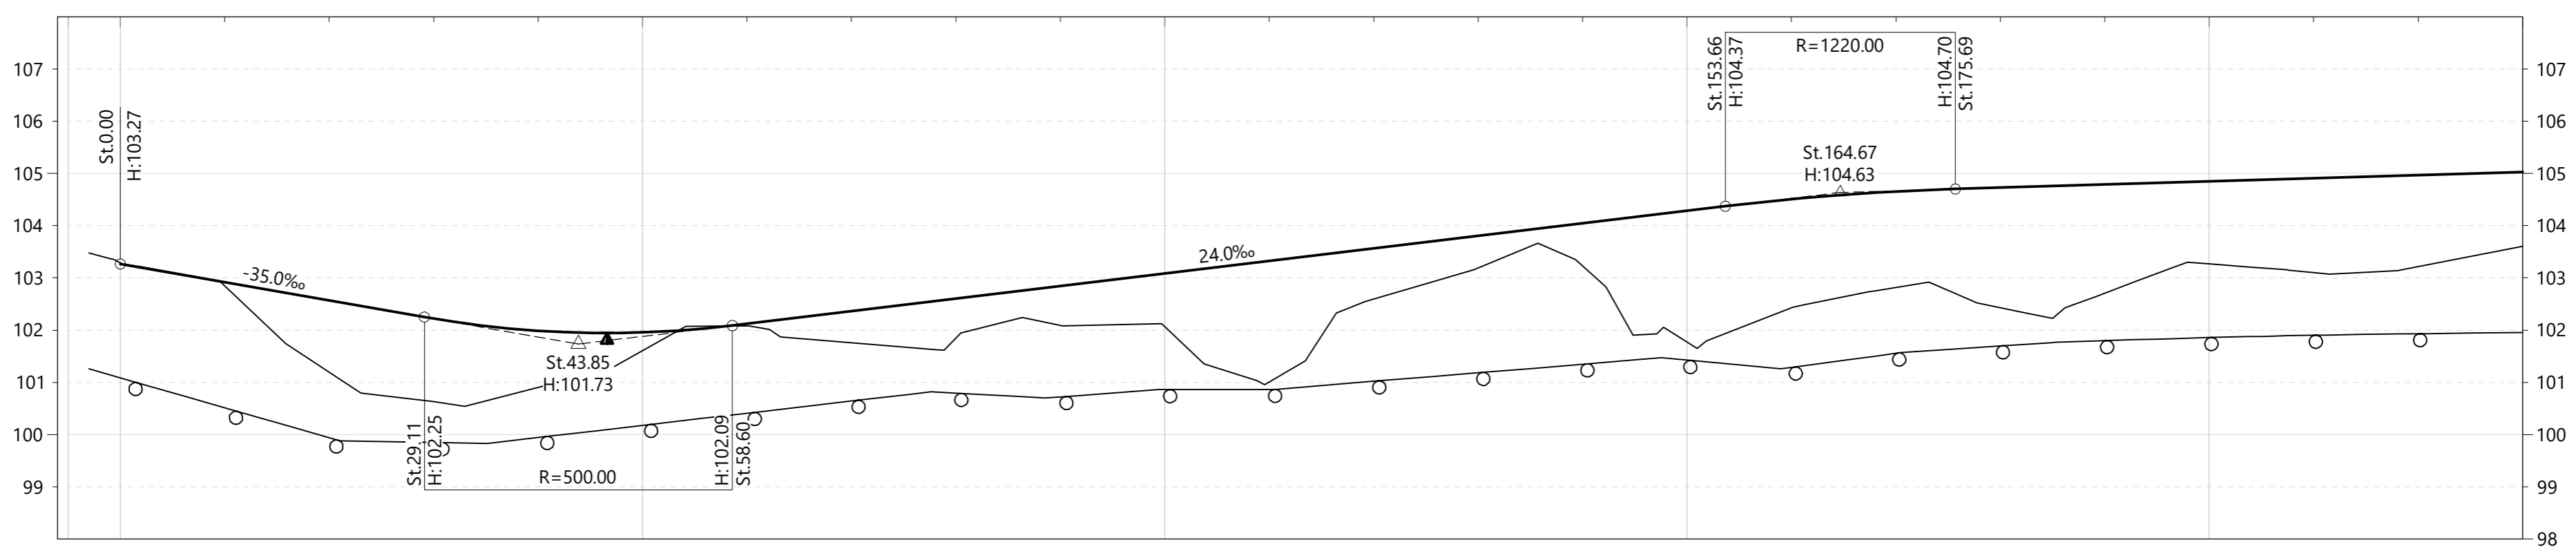

STÖÐ:	-5	0	10	20	30	40	50	60	70	80	90	100	110	120	130	140	150	160	170	180	190	200	210	220	230							
PLANUPPLÝSINGAR:	ST.-3.00		L=164.26																						R=1000.00 L=27.97		R=200.00 L=29.21		St.181.15		St.218.45	
ÞVERHALLI:	V=80.0‰ St.0.00 H:80.0‰		V=-40.0‰ St.20.00 H:-40.0‰																						V=80.0‰ St.0.00 H:80.0‰		V=-40.0‰ St.20.00 H:-40.0‰		V=80.0‰ St.0.00 H:80.0‰		V=-40.0‰ St.20.00 H:-40.0‰	
STÍGHÆÐ:	103.27	102.92	102.57	102.22	101.99	101.95	102.12	102.36	102.60	102.84	103.08	103.32	103.56	103.80	104.04	104.28	104.51	104.65	104.73	104.79	104.85	104.90	104.96	105.02								
LANDHÆÐ:	103.29	102.85	101.19	100.63	100.90	101.61	102.08	101.76	101.85	102.09	102.06	101.01	102.59	103.19	103.23	101.77	102.43	102.82	102.43	102.71	103.27	103.10	103.21	103.60								

STÖÐ	VINSTRI SKURÐUR ÚT
10.00	13.0
60.00	13.0
120.00	18.0
145.00	18.0

SJÁ SKÝRINGAR

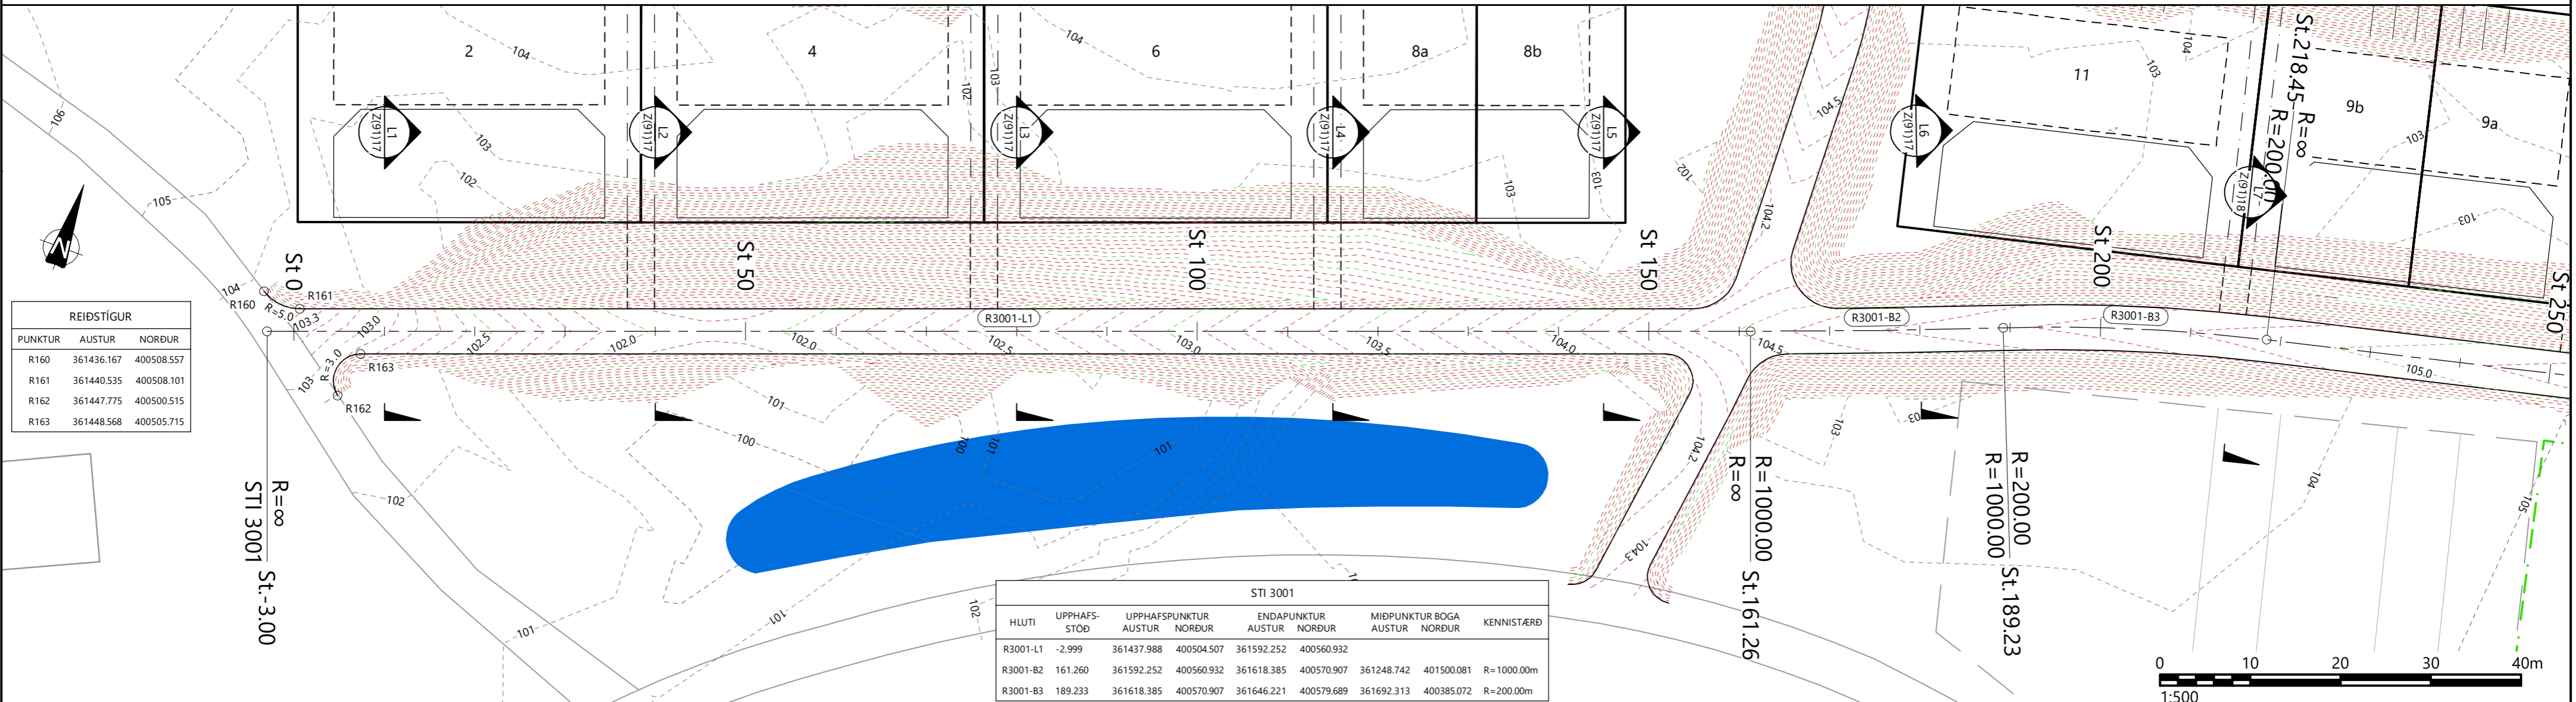


REIÐSTÍGUR			
ÞUNKTUR	AUSTUR	NORÐUR	
R160	361436.167	400508.557	
R161	361440.535	400508.101	
R162	361447.775	400500.515	
R163	361448.568	400505.715	

STI 3001								
HLUTI	UPPHAFS-STÖÐ	UPPHAFSPUNKTUR AUSTUR	UPPHAFSPUNKTUR NORÐUR	ENDAPUNKTUR AUSTUR	ENDAPUNKTUR NORÐUR	MÍÐPUNKTUR BOGA AUSTUR	MÍÐPUNKTUR BOGA NORÐUR	KENNINGARÞÉÐ
R3001-L1	-2.999	361437.988	400504.507	361592.252	400560.932			
R3001-B2	161.260	361592.252	400560.932	361618.385	400570.907	361248.742	401500.081	R=1000.00m
R3001-B3	189.233	361618.385	400570.907	361646.221	400579.689	361692.313	400385.072	R=200.00m

SKÝRINGAR

- MÍÐLÍNA
- HÆÐARLÍNUR 50CM
- HÆÐARLÍNUR 10CM
- NÚVERANDI HÆÐARLÍNUR 1M
- KVADIR Á LÖÐUM
- SVEITARFÉLAGSMÖRK
- HÖNNUNARYFIRBÖRD
- NÚVERANDI YFIRBÖRD
- BURÐARHÆFUR BOTN
- VINSTRI SKURÐUR ÚT
- STÍGUR

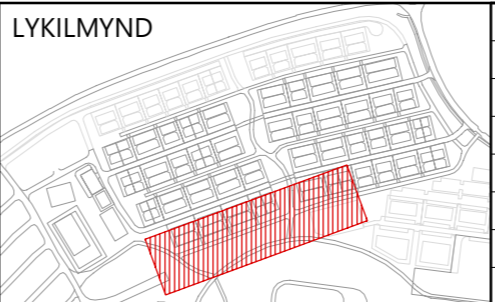

7					
6					
5					
4					
3					
2					
1					
△					

Dags: Samþykkt:

GARÐABÆR
Garðatorg 7
210 Garðabær
Sími: 525-8500

HNIT VERKFRÆÐISTOFA
Háaleitisbraut 58-60, 108 Reykjavík
Sími: 570-0500 | Netfang: hnit@hnit.is
www.hnit.is

Hannað: HaK
Teiknað: HaK
Yfirfarið: GGH


Verknúmer: 20177
Dags: 21.6.2022

HESTHÚSAHVERFIÐ KJÓAVÖLLUM
GATNAGERÐ OG LAGNIR

REIÐSTÍGAR
STI 3001 ST.0 TIL 220

Mælikvarði: 1:500, 1:100
Hnitakerfi: ISN93
Hæðarkerfi: RVK


Frumstærð blaðs: A2
Teikn.nr.: Z(84)08
Breyting: ---

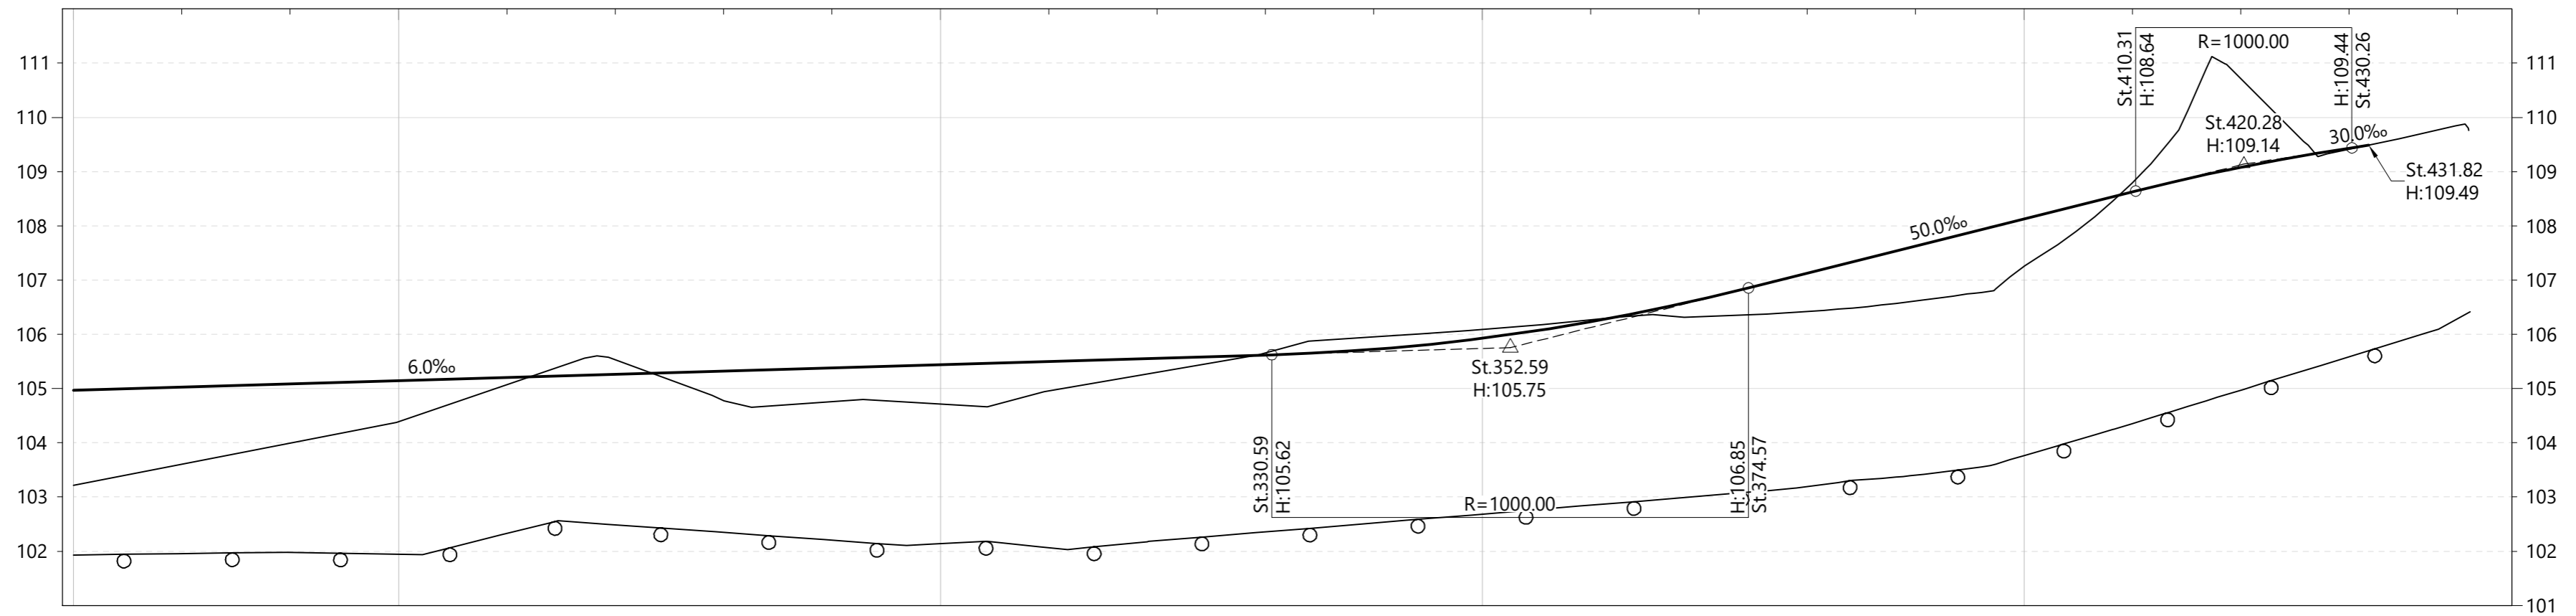


STÖÐ:	220	230	240	250	260	270	280	290	300	310	320	330	340	350	360	370	380	390	400	410	420	430	440	445
PLANUPPLÝSINGAR:	L=157.83																							
PVERHALLI:	--- VINSTRI ——— HÆGRI																							
STÍGHÆÐ:	103.21	104.96	105.02	105.08	105.14	105.20	105.26	105.32	105.38	105.44	105.50	105.56	105.62	105.72	105.93	106.23	106.64	107.12	107.62	108.12	108.62	109.08	109.43	109.85
LANDHÆÐ:	103.21	104.96	105.02	105.08	105.14	105.20	105.26	105.32	105.38	105.44	105.50	105.56	105.62	105.72	105.93	106.23	106.64	107.12	107.62	108.12	108.62	109.08	109.43	109.85

STÖÐ	VINSTRI SKURÐUR ÚT
180.00	1:3.0
193.00	1:4.0
260.00	1:4.0
300.00	1:3.0
390.00	1:3.0

SJÁ SKÝRINGAR

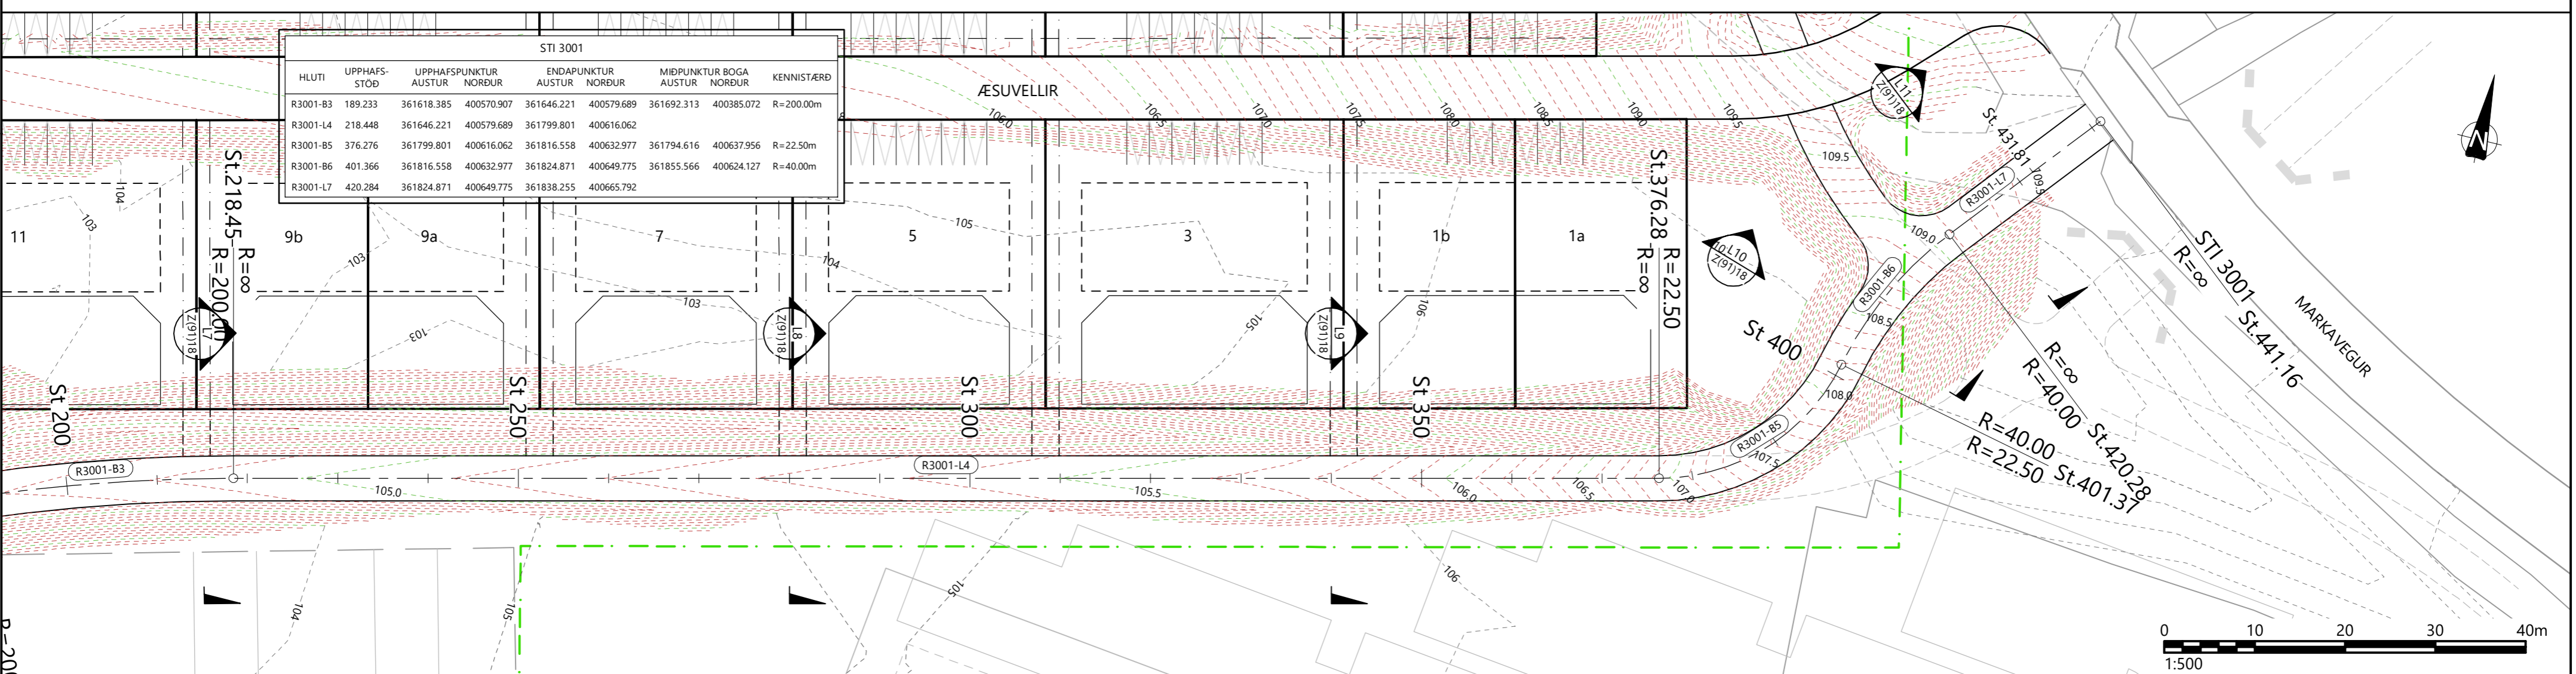

SKÝRINGAR	LYKILMYND
— — — — — MIÐLÍNA	
— · — · — · — HÆÐARLÍNUR 50CM	
— · — · — · — HÆÐARLÍNUR 10CM	
— · — · — · — NÚVERANDI HÆÐARLÍNUR 1M	
— · — · — · — KVADIR Á LÖÐUM	
— · — · — · — SVEITARFÉLAGSMÖRK	
— · — · — · — HÖNNUNARYFIRBORD	
— · — · — · — NÚVERANDI YFIRBORD	
— · — · — · — BURÐARHÆFUR BOTN	

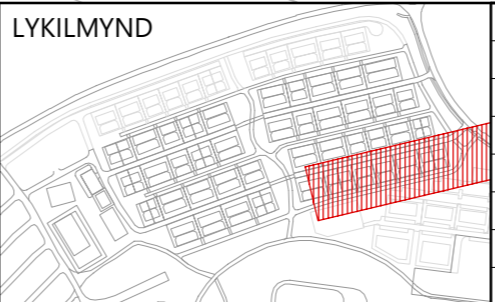

7			
6			
5			
4			
3			
2			
1			
△			

GARÐABÆR
 Garðatorg 7
 210 Garðabær
 Sími: 525-8500

HNIT
VERKFRÆÐISTOFA
 Háaleitisbraut 58-60, 108 Reykjavík
 Sími: 570-0500 | Netfang: hnit@hnit.is
 www.hnit.is

Hannað: HaK
 Teiknað: HaK
 Yfirfarið: GGH







Verknúmer: 20177
 Dags.: 21.6.2022

HESTHÚSAHVERFIÐ KJÓAVÖLLUM
 GATNAGERÐ OG LAGNIR

REIÐSTÍGAR
 STI 3001 ST.220 TIL 440

Mælikvarði: 1:500, 1:100
 Hnitakerfi: ISN93
 Hæðarkerfi: RVK

Frumstærð blaðs: A2
 Teikn.nr.: Z(84)09
 Breyting: ---

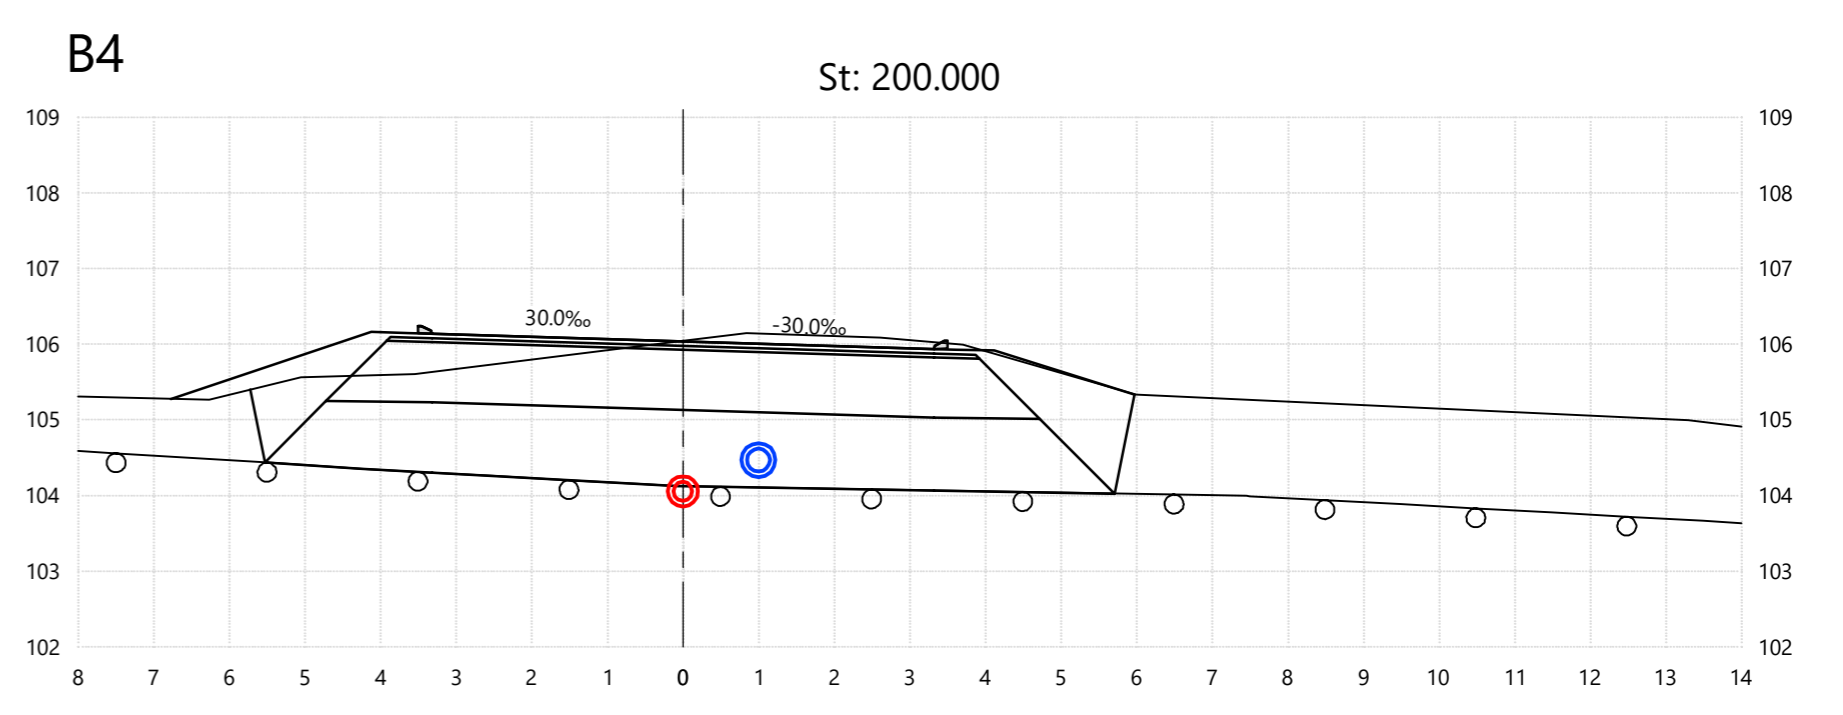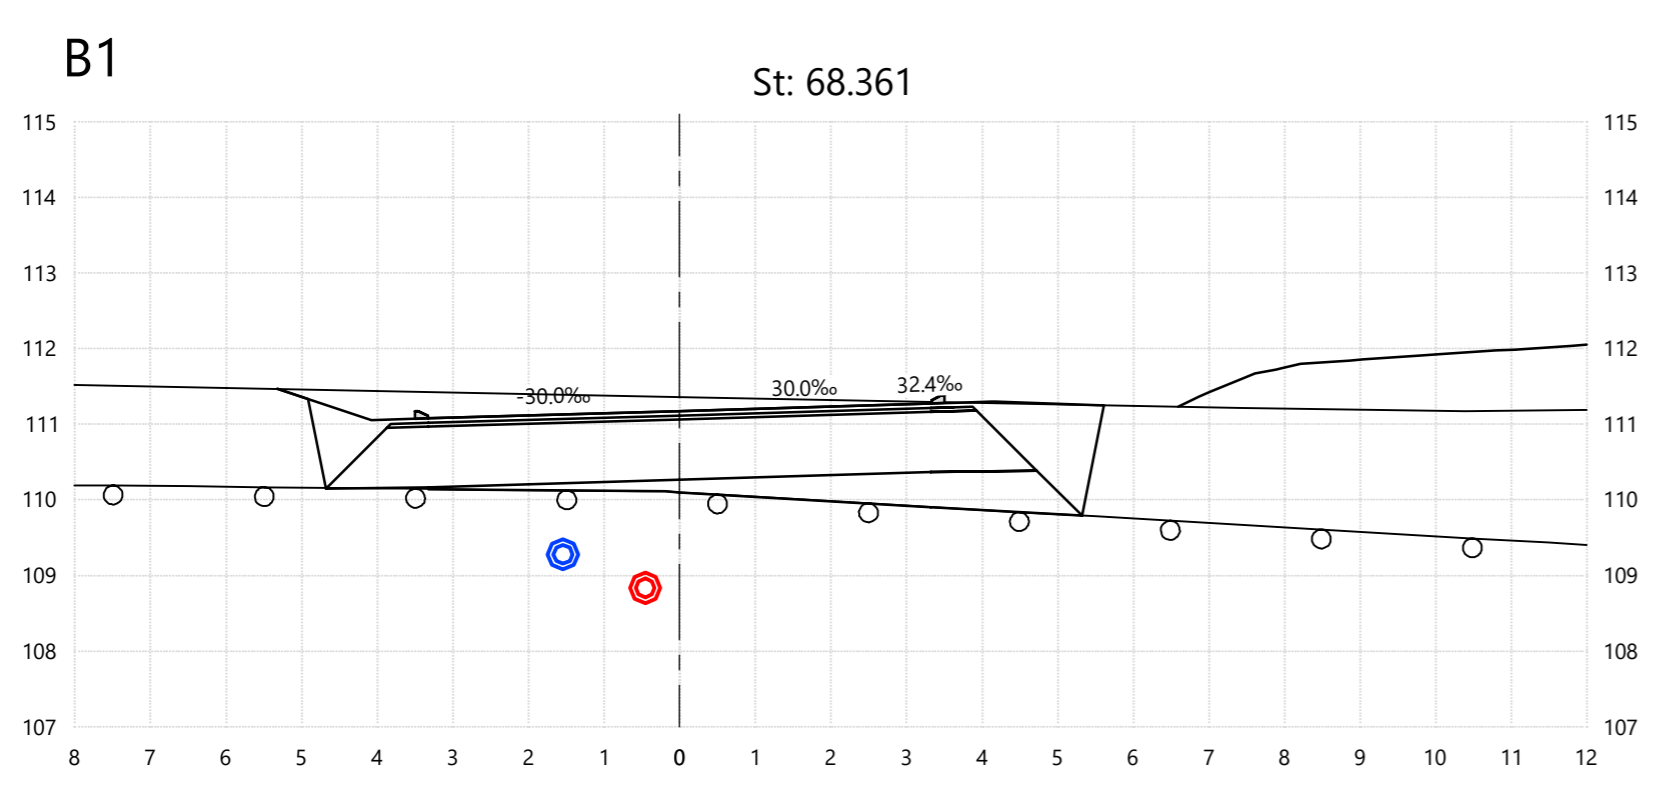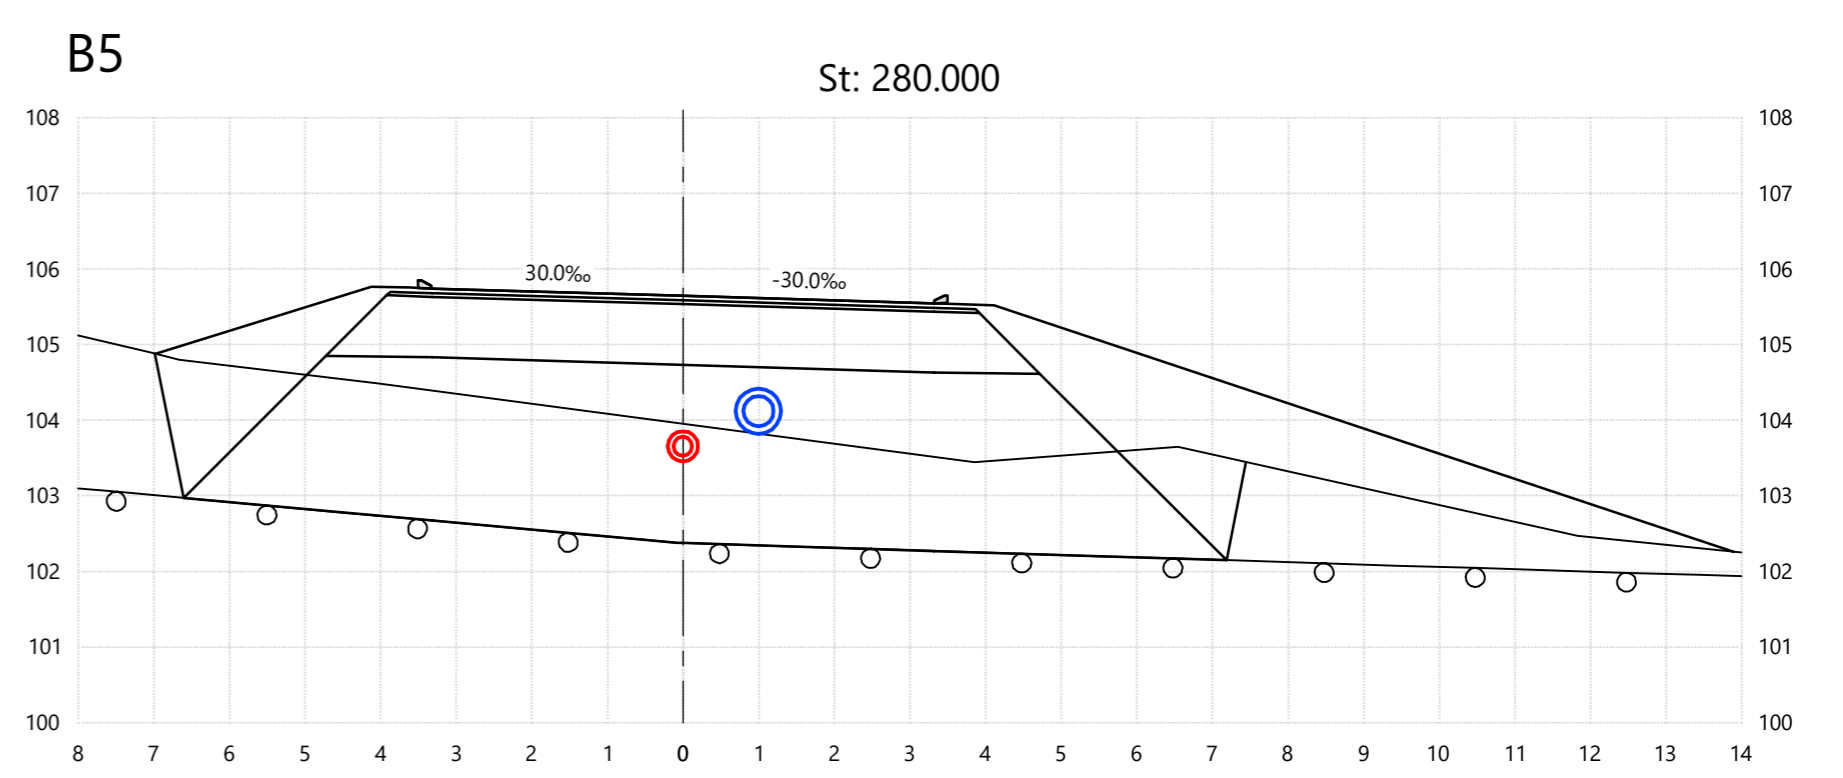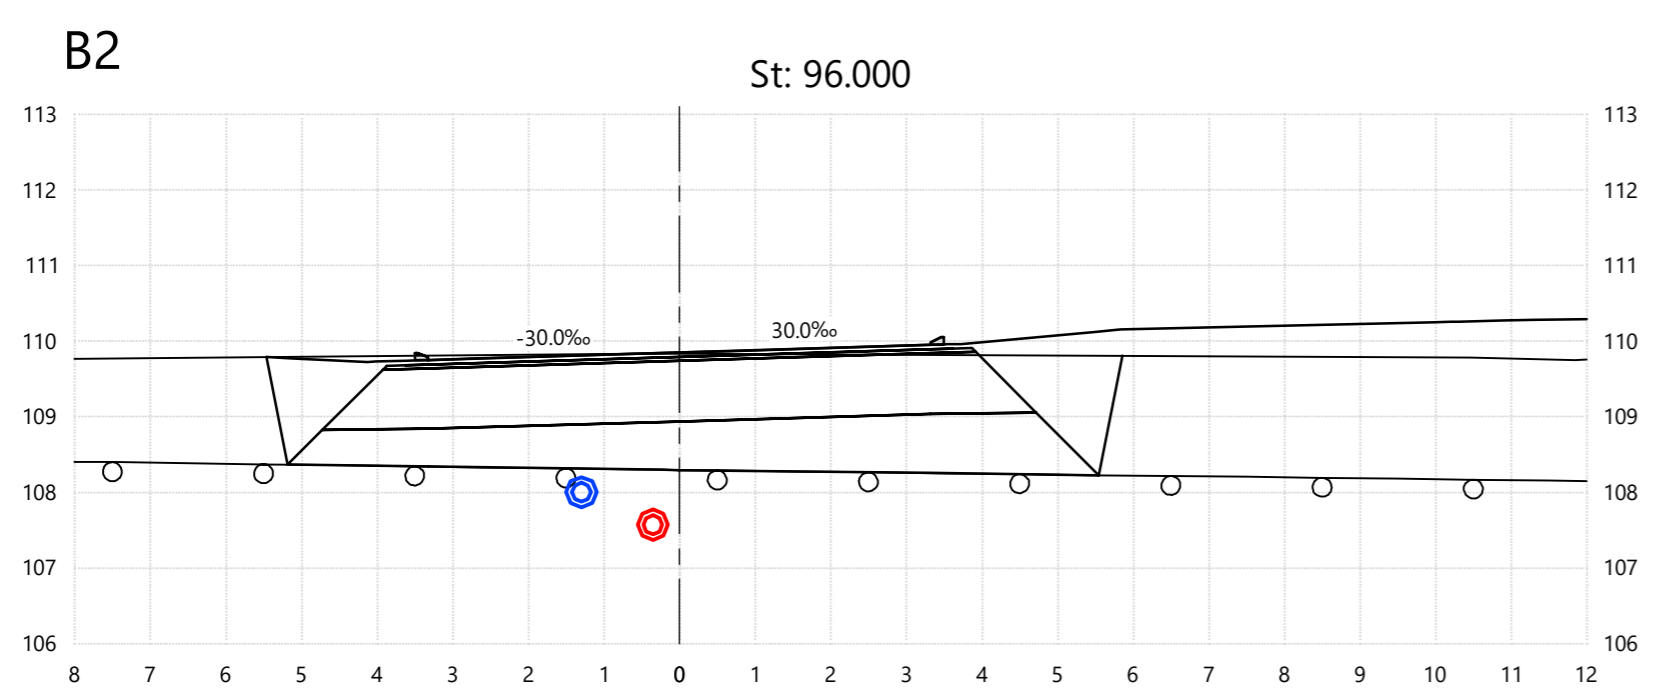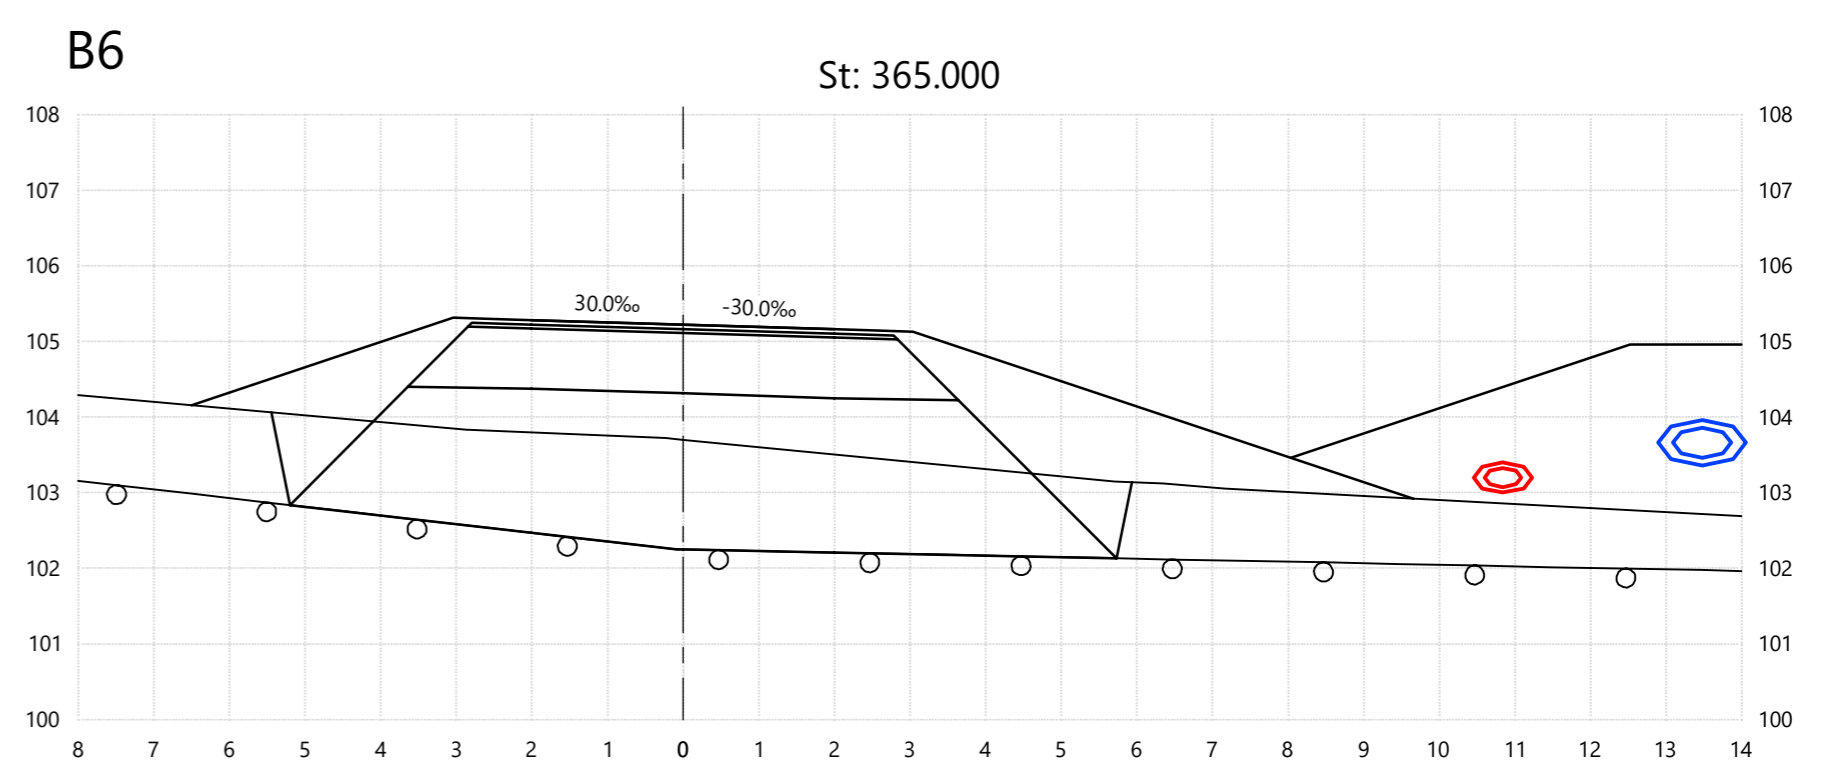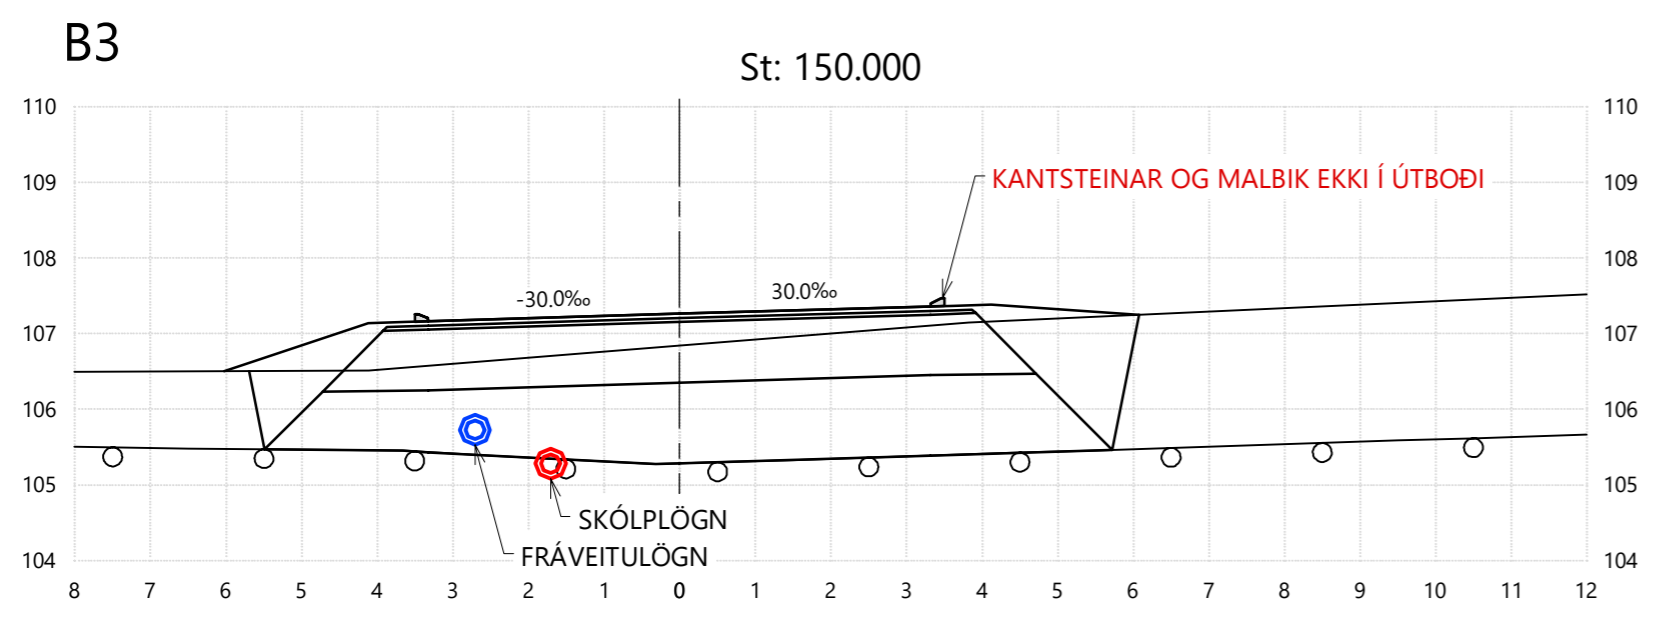

7									
6									
5									
4									
3									
2									
1									
△									

GARDABÆR
Garðatorg 7
210 Garðabær
Sími: 525-8500

HNIT
VERKFRÆÐISTOFA
Háaleitisbraut 58-60, 108 Reykjavík
Sími: 570-0500 | Netfang: hnit@hnit.is
www.hnit.is

HESTHÚSAHVERFIÐ KJÓAVÖLLUM
GATNAGERÐ OG LAGNIR

**PVERSNÍÐ
SUNNUVELLIR - SNIÐ B1 TIL B6**





Mæliskvarði: 1:100
Hnitakerfi: ISN93
Hæðarkerfi: RVK

Hannað: HaK
Teiknað: HaK
Yfirfarið: GGH


Verknúmer: 20177
Dags: 21.6.2022

Frumstærð blaðs: A2


Teikn.nr.: Z(91)02
Breyting: ---

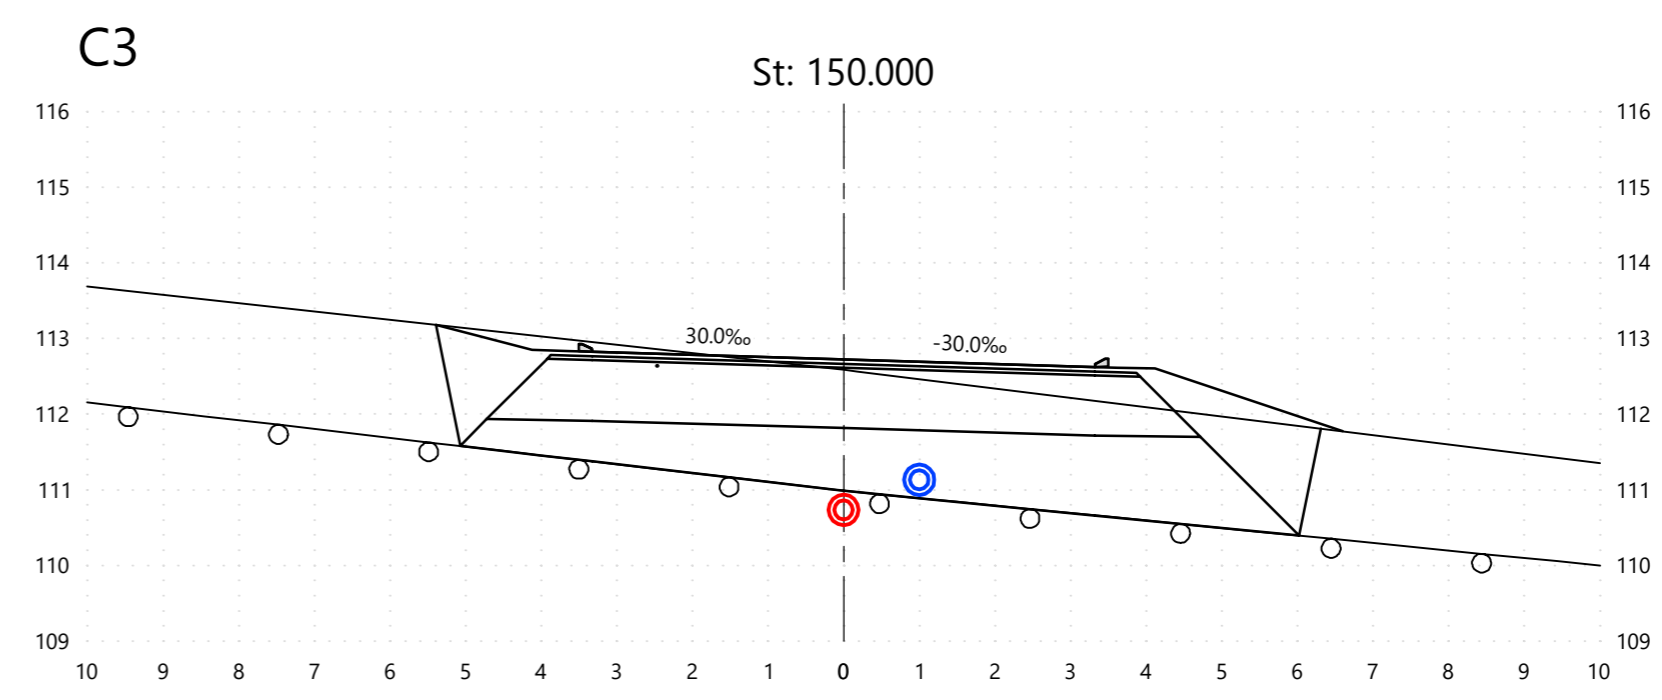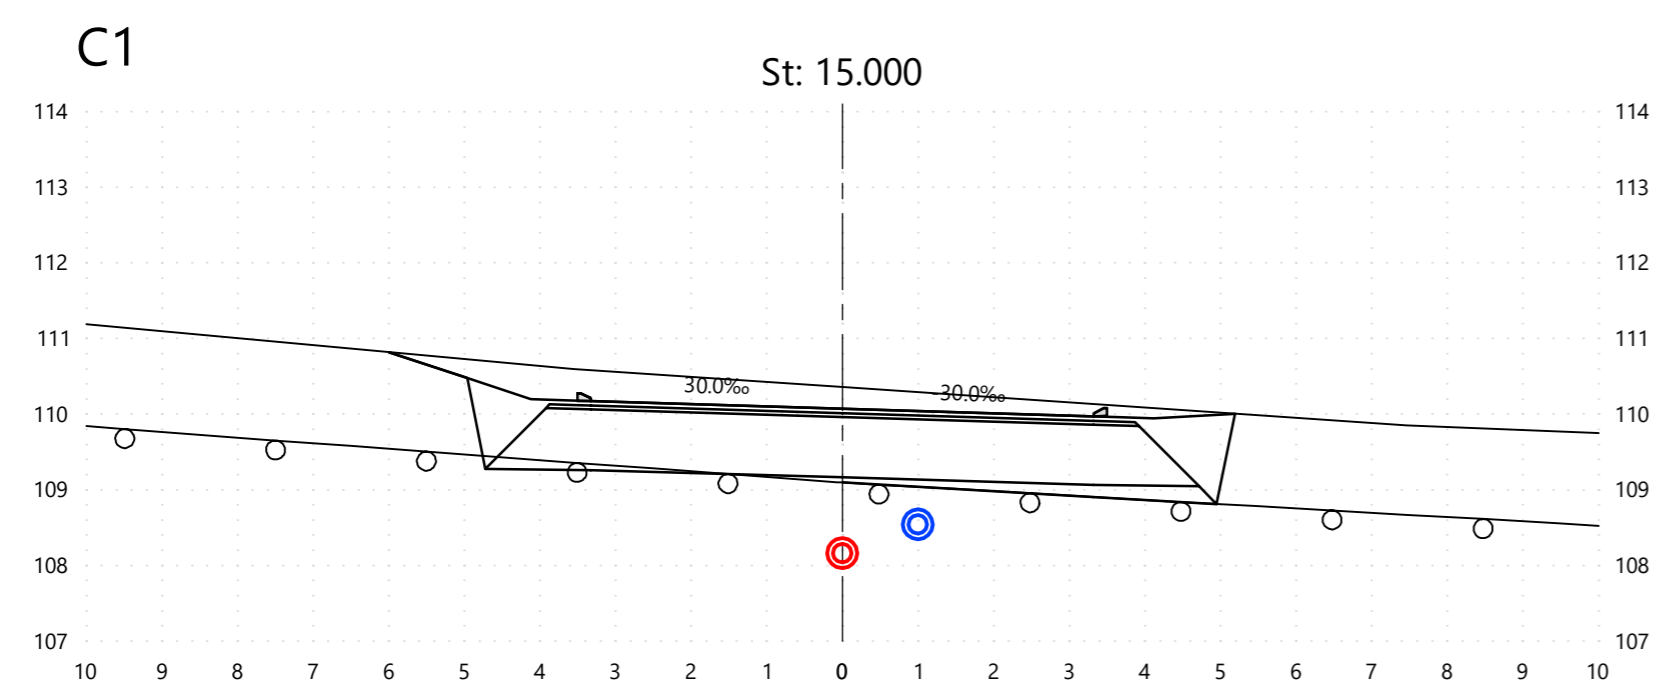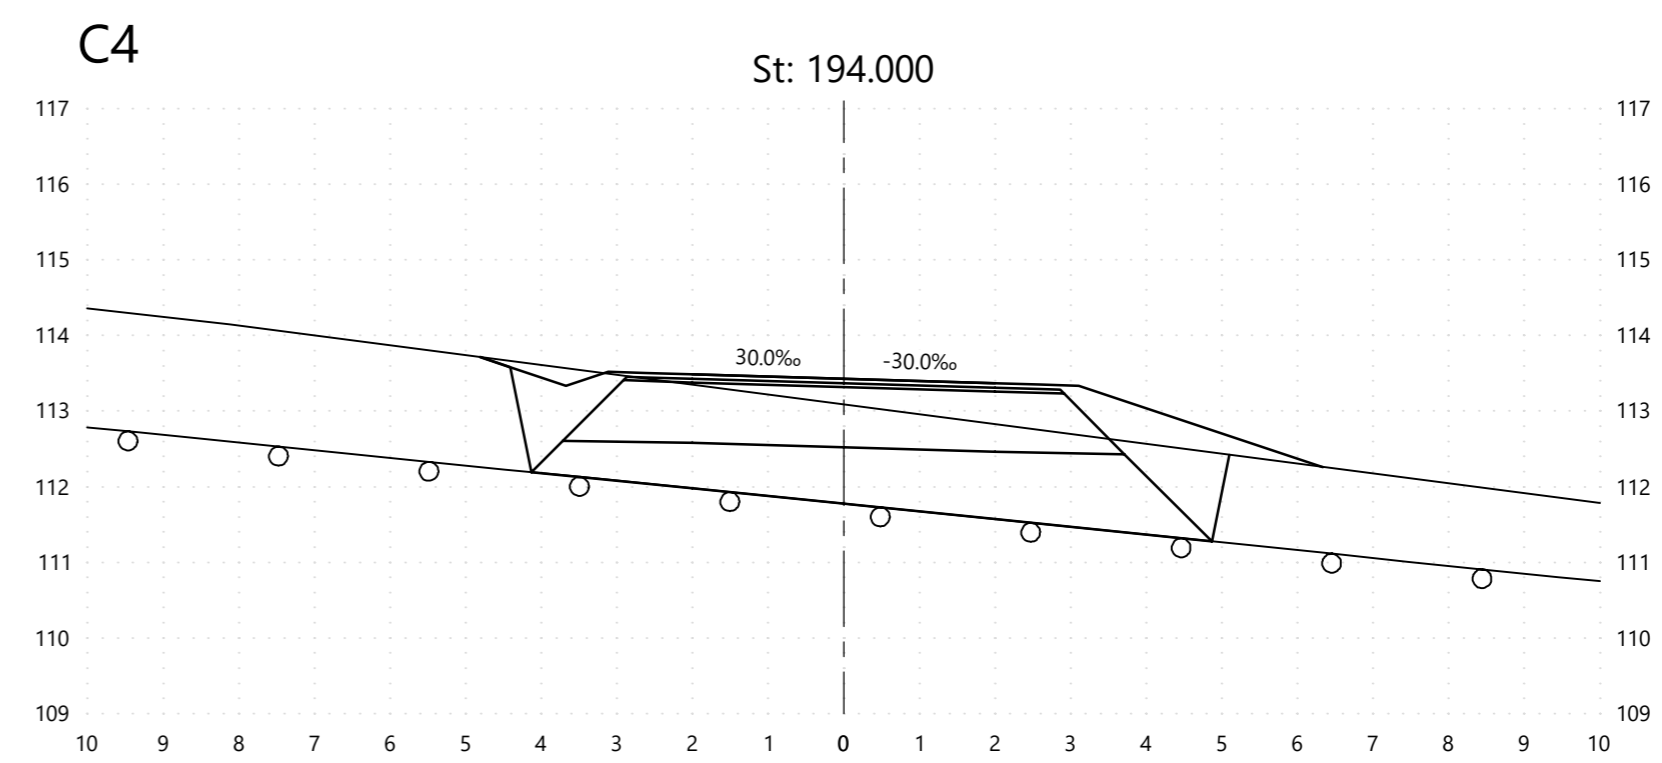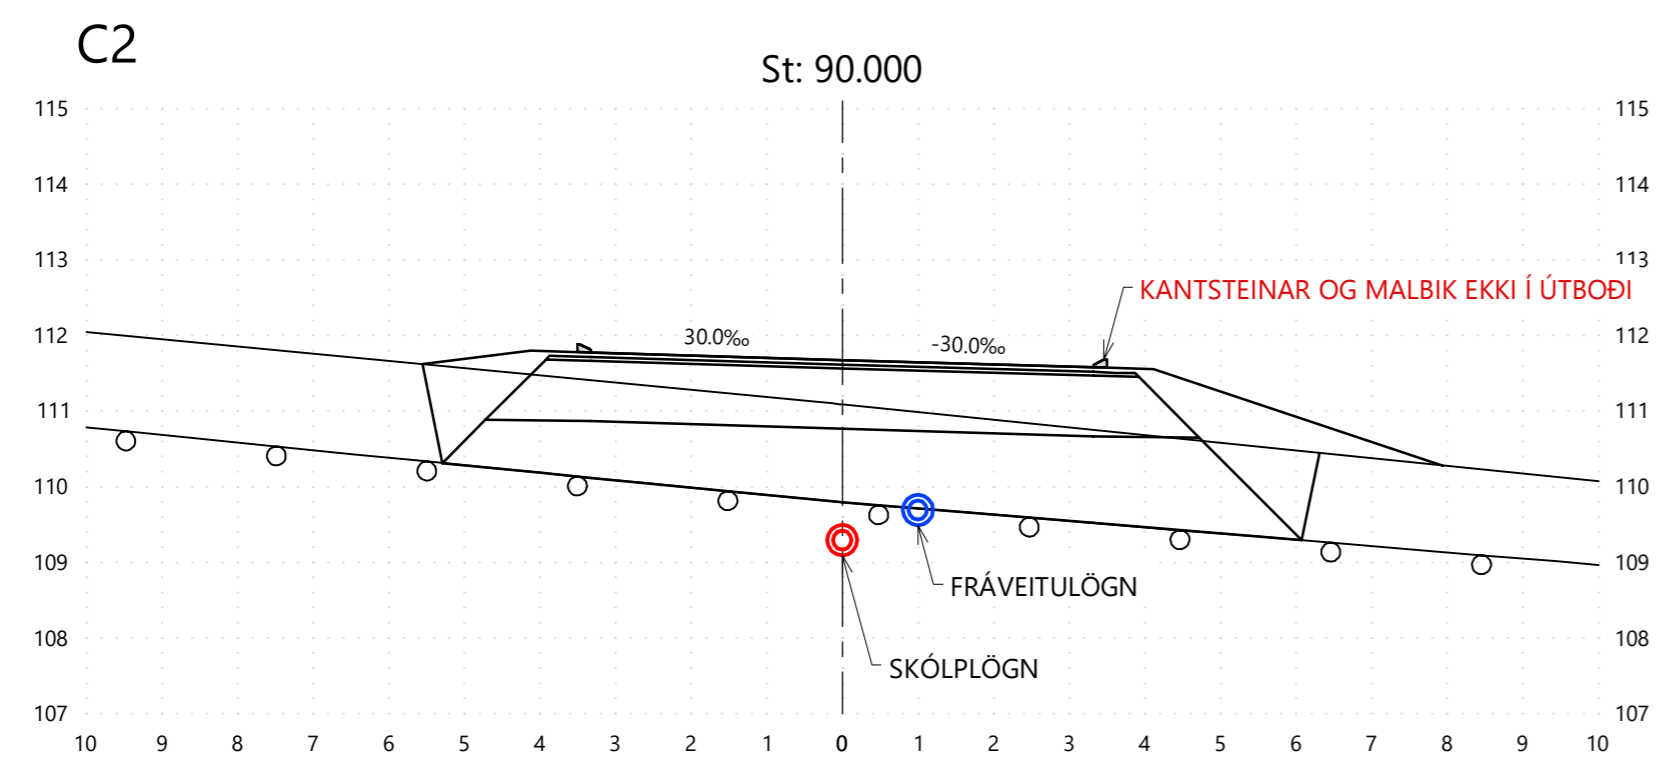

7									
6									
5									
4									
3									
2									
1									
△									



GARDABÆR
Garðatorg 7
210 Garðabær
Sími: 525-8500



HNIT
VERKFRÆÐISTOFA
Háaleitisbraut 58-60, 108 Reykjavík
Sími: 570-0500 | Netfang: hnit@hnit.is
www.hnit.is

HESTHÚSAHVERFIÐ KJÓAVÖLLUM
GATNAGERÐ OG LAGNIR

PVERSNIÐ
STJÖRNUVELLIR - SNIÐ C1 TIL C4






Mælikvarði: 1:100
Hnitakerfi: ISN93
Hæðarkerfi: RVK

Hannað: HaK
Teiknað: HaK
Yfirfarið: GGH

Verknúmer: 20177
Dags: 21.6.2022

Frumstærð blaðs: A2

Teikn.nr.: Z(91)03
Breyting: ----

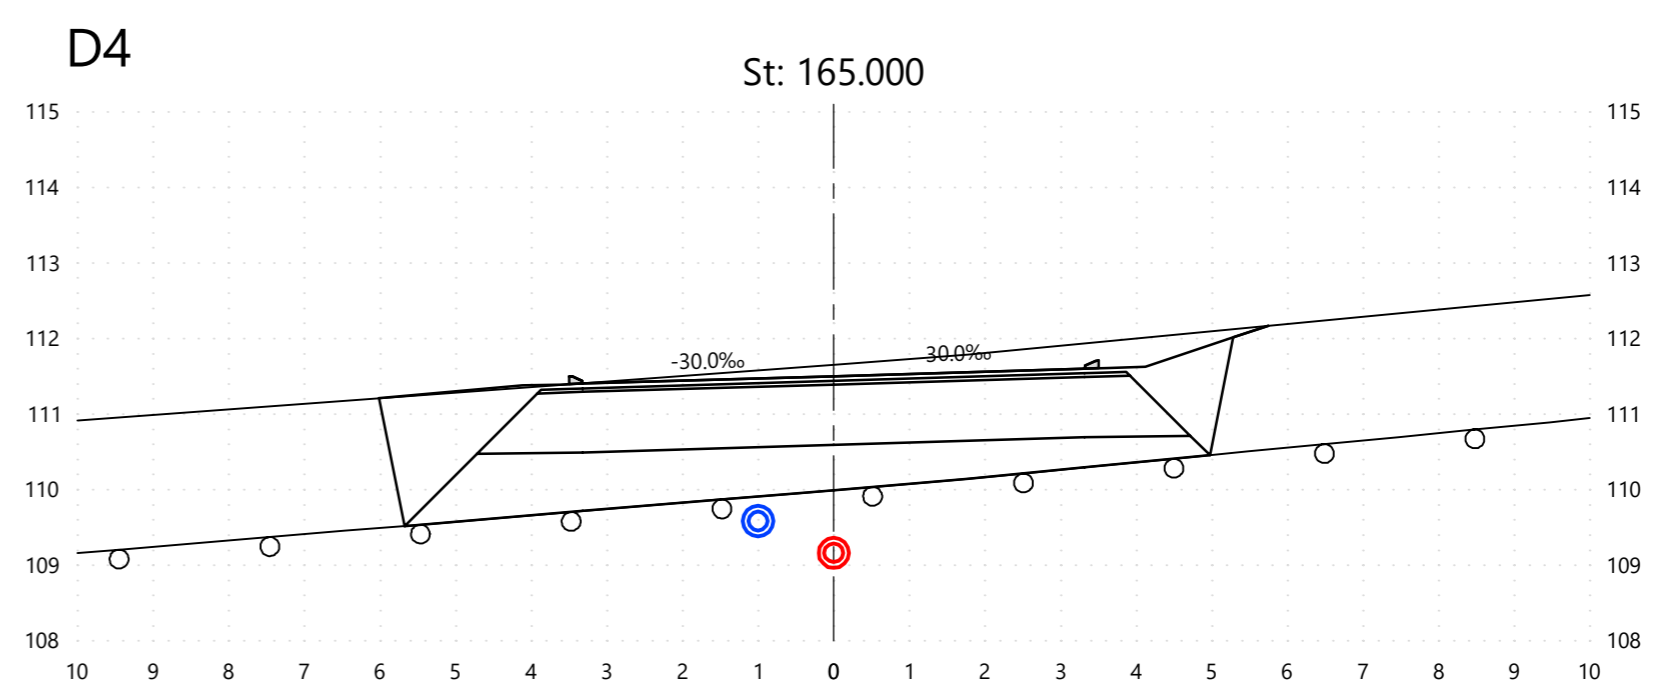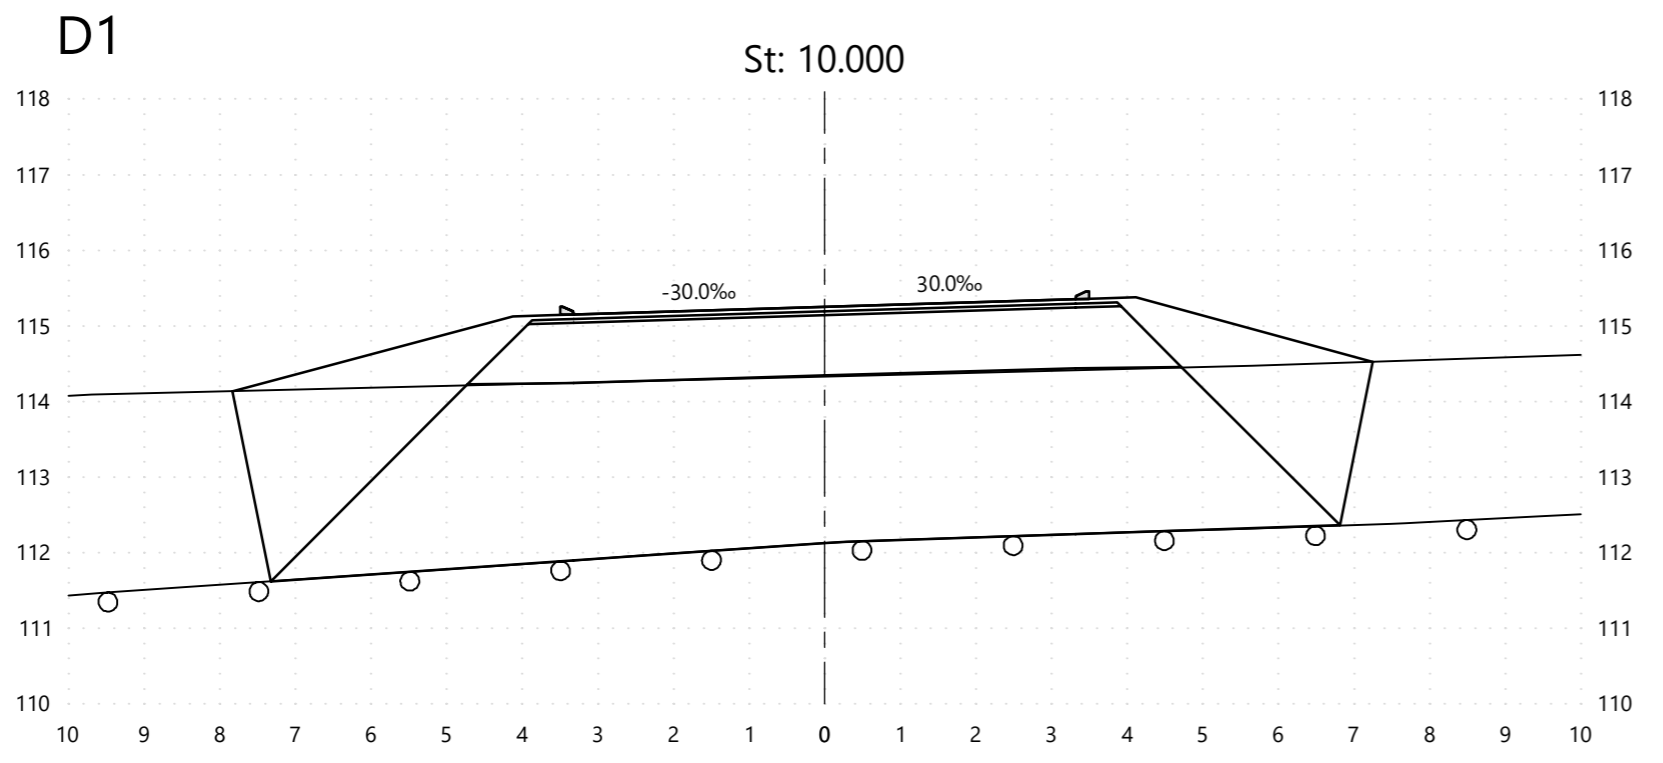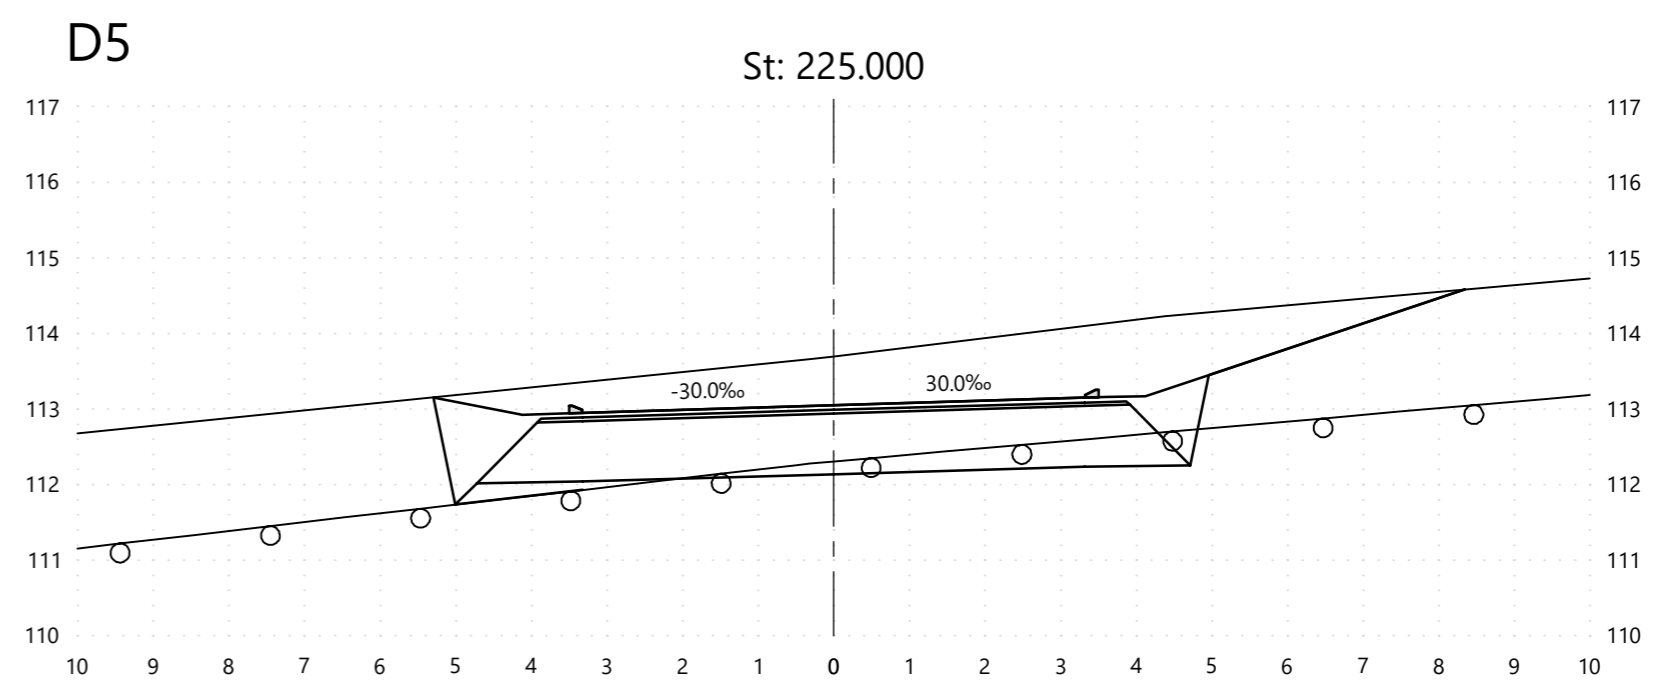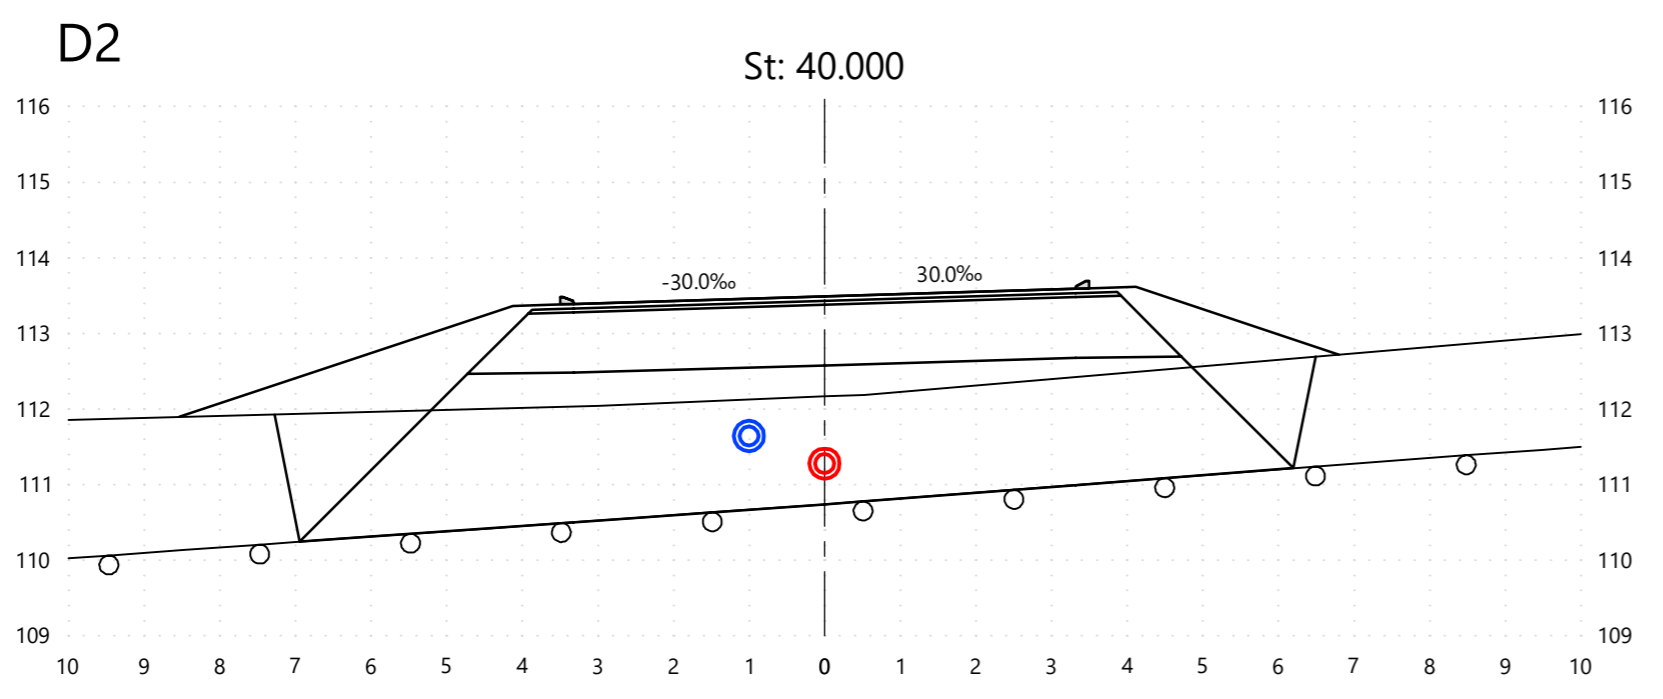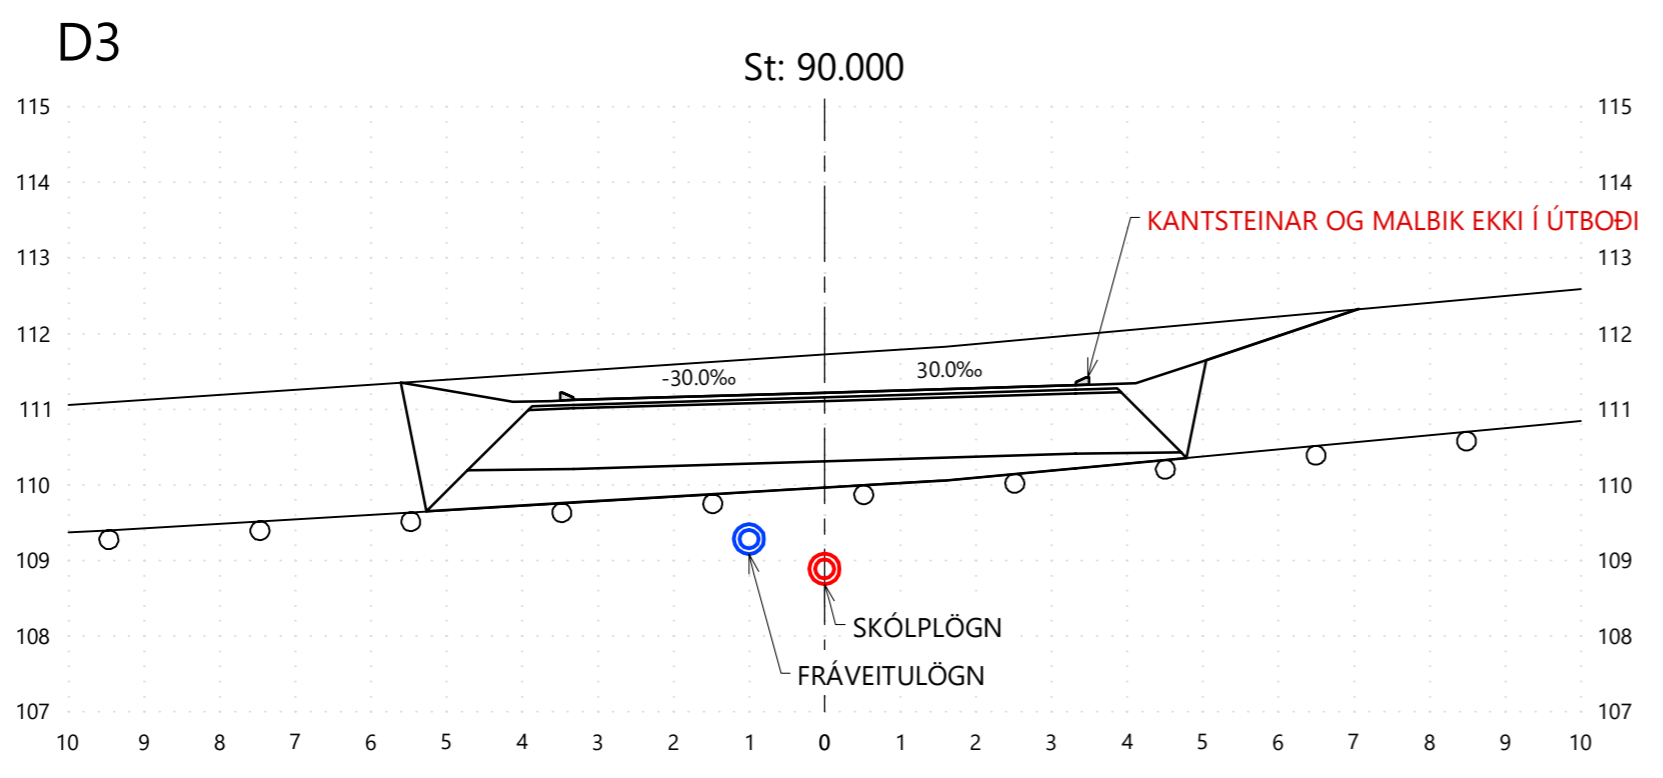

7
6
5
4
3
2
1
△

Dags:	Samþykkt:
-------	-----------



Hnit
VERKFRÆÐISTOFA
Háaleitisbraut 58-60, 108 Reykjavík
Sími: 570-0500 | Netfang: hnit@hnit.is
www.hnit.is

Hannað: HaK
Teiknað: HaK
Yfirfarið: GGH







Verknúmer: 20177
Dags: 21.6.2022

HESTHÚSAHVERFIÐ KJÓAVÖLLUM
GATNAGERÐ OG LAGNIR


PVERSNID
TINNUVELLIR - SNID D1 TIL D5

Mælikvarði: 1:100
Hnitakerfi: ISN93
Hæðarkerfi: RVK


Frumstærð blaðs: A2
Teikn.nr.: Z(91)04
Breyting: ----

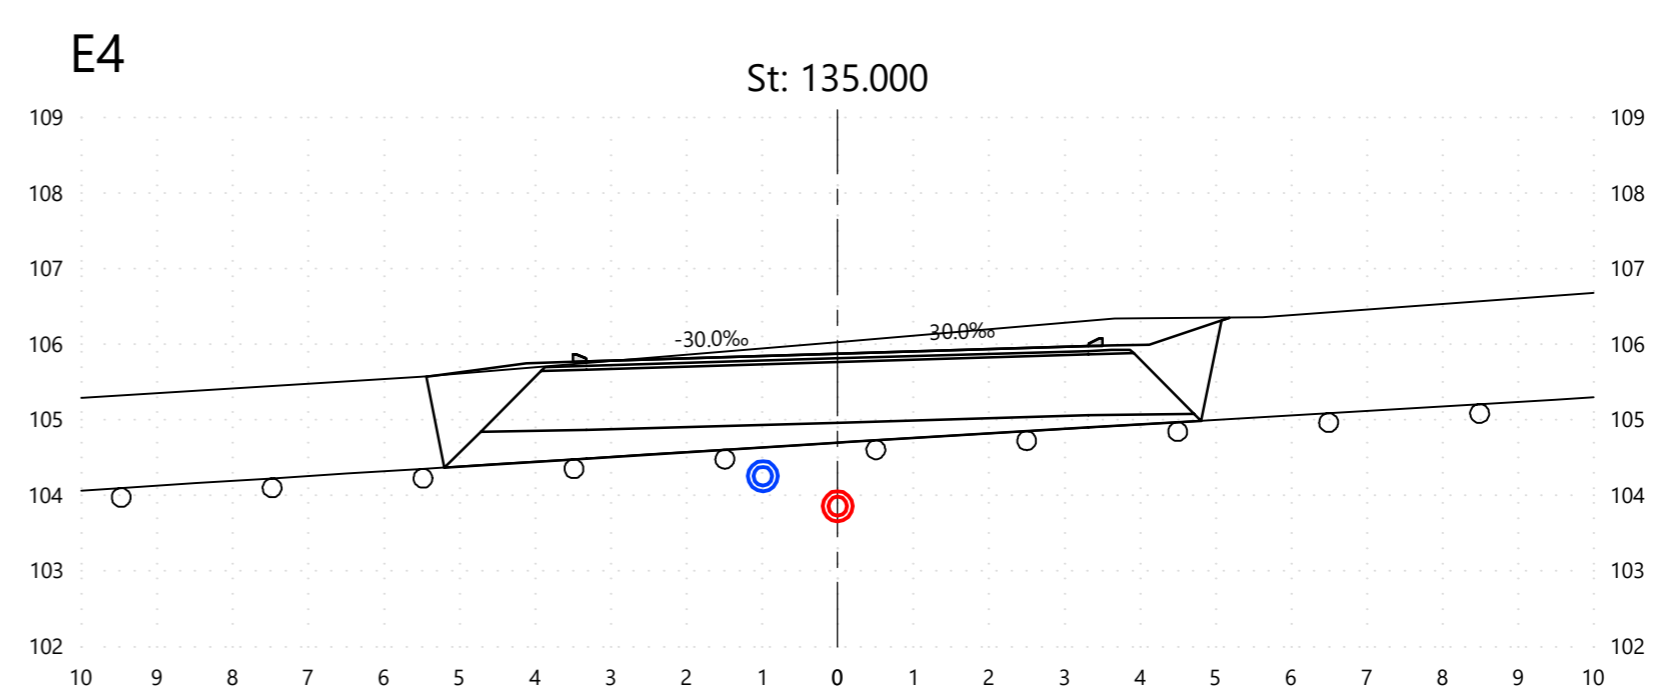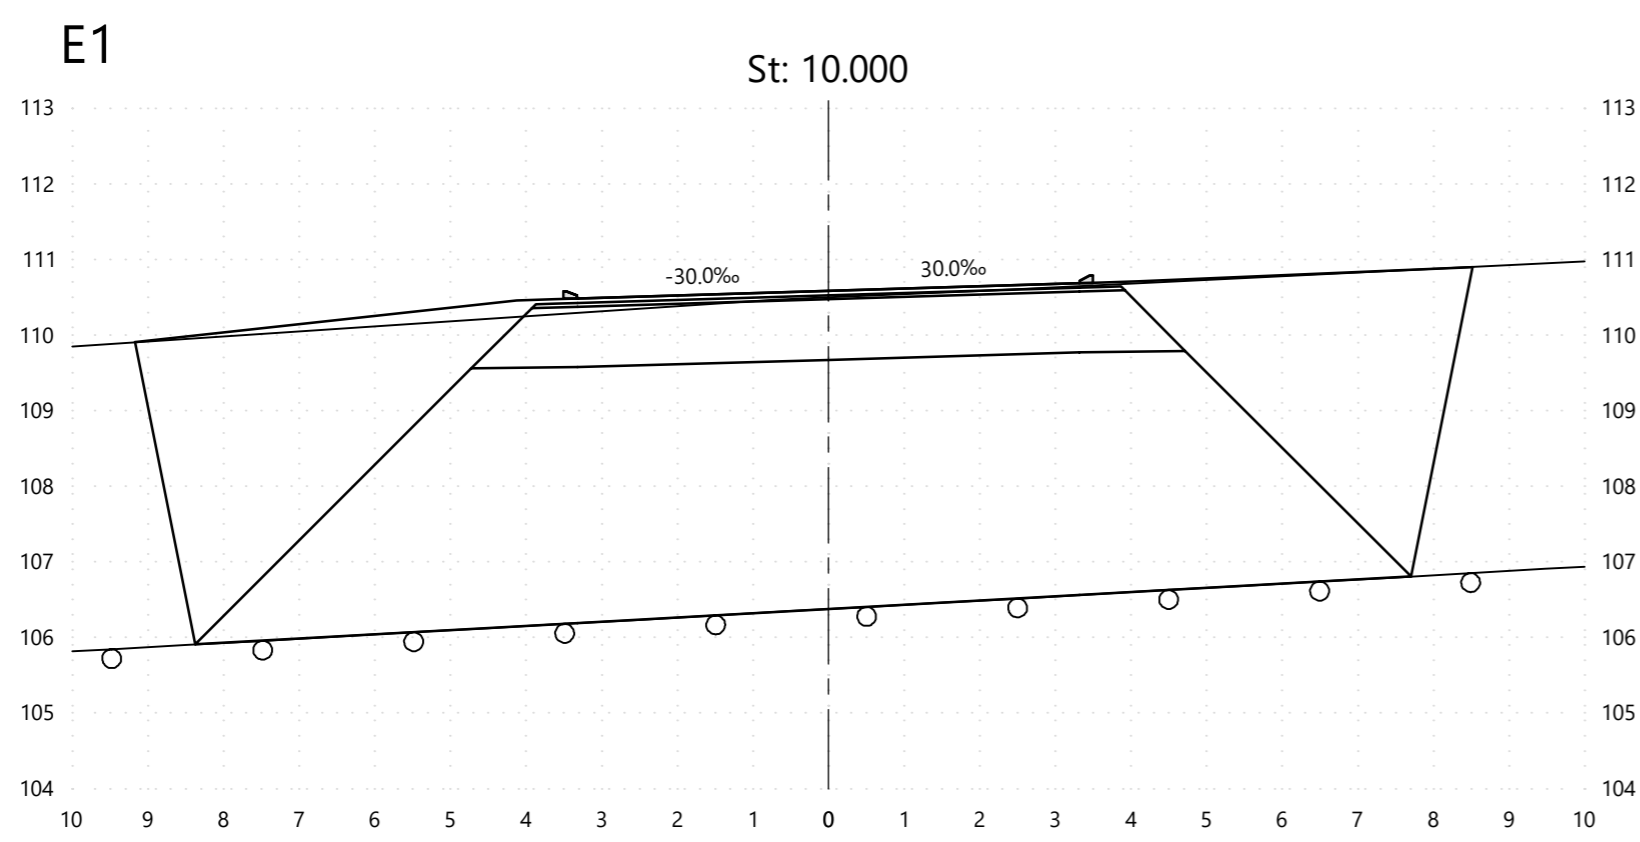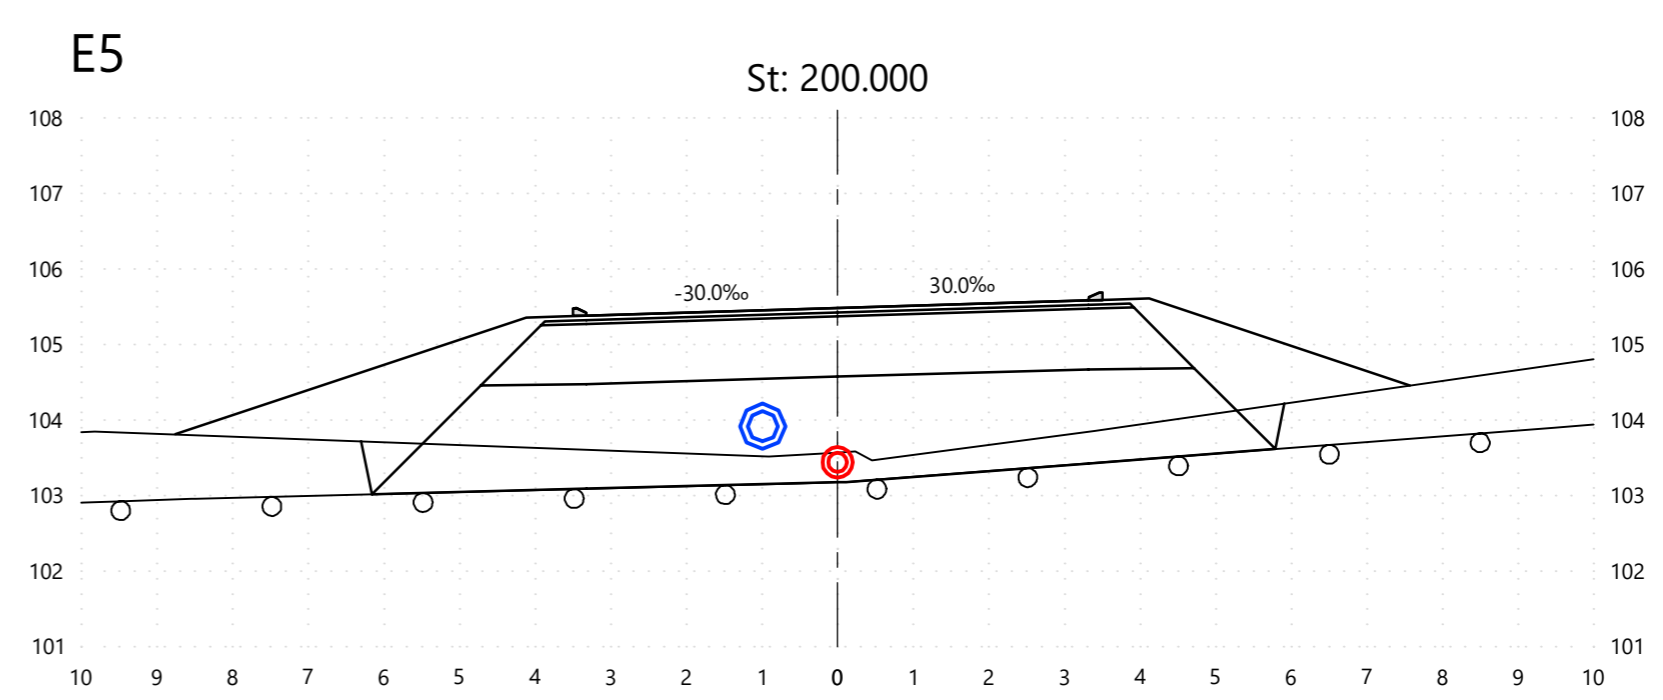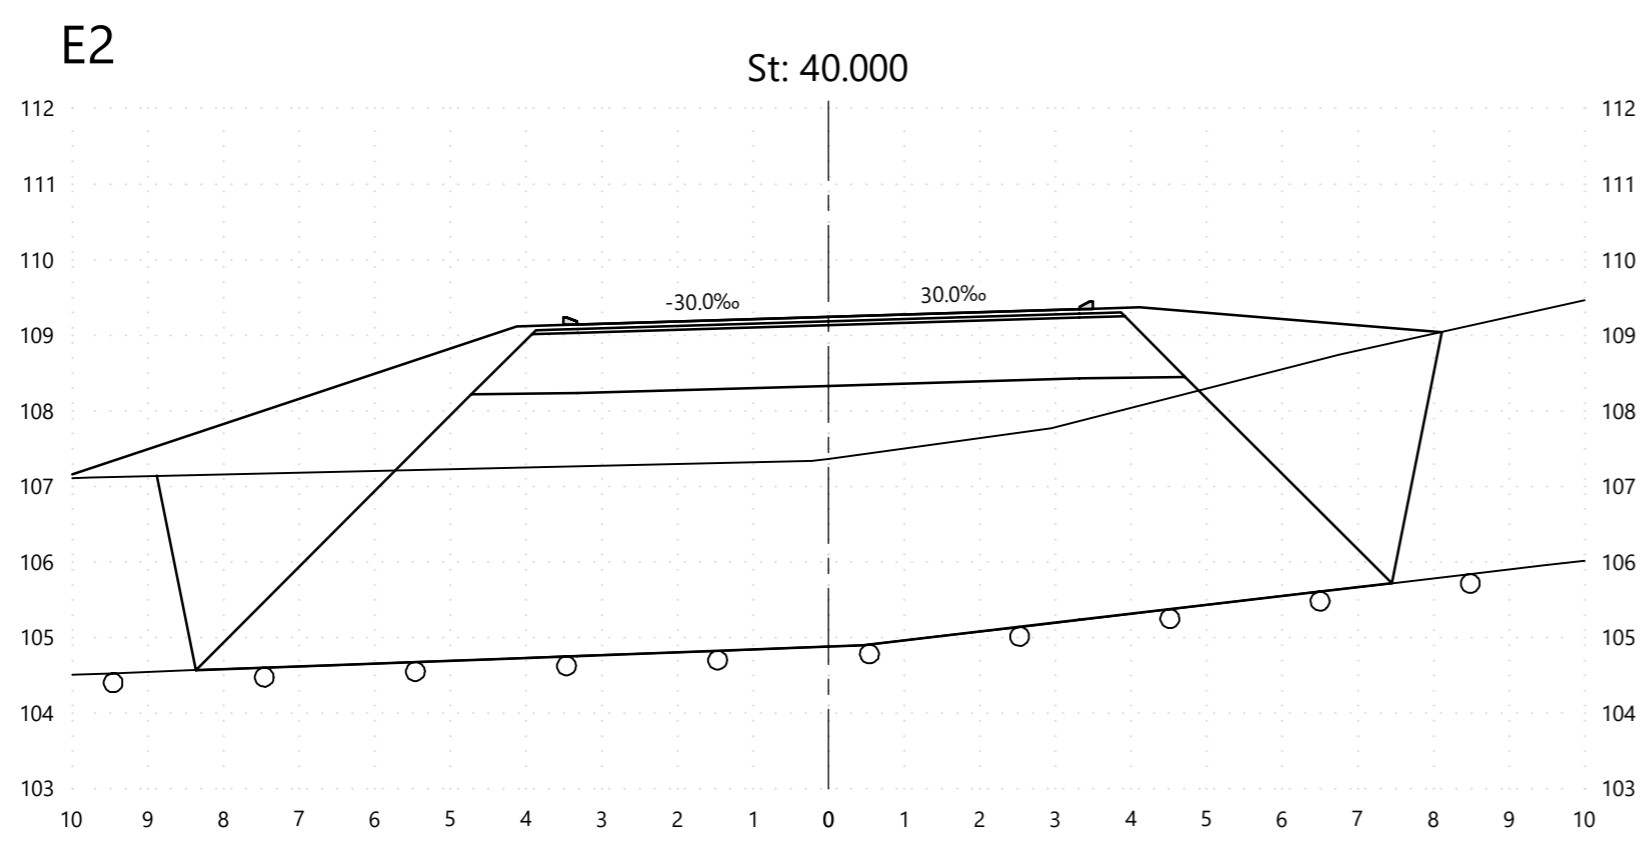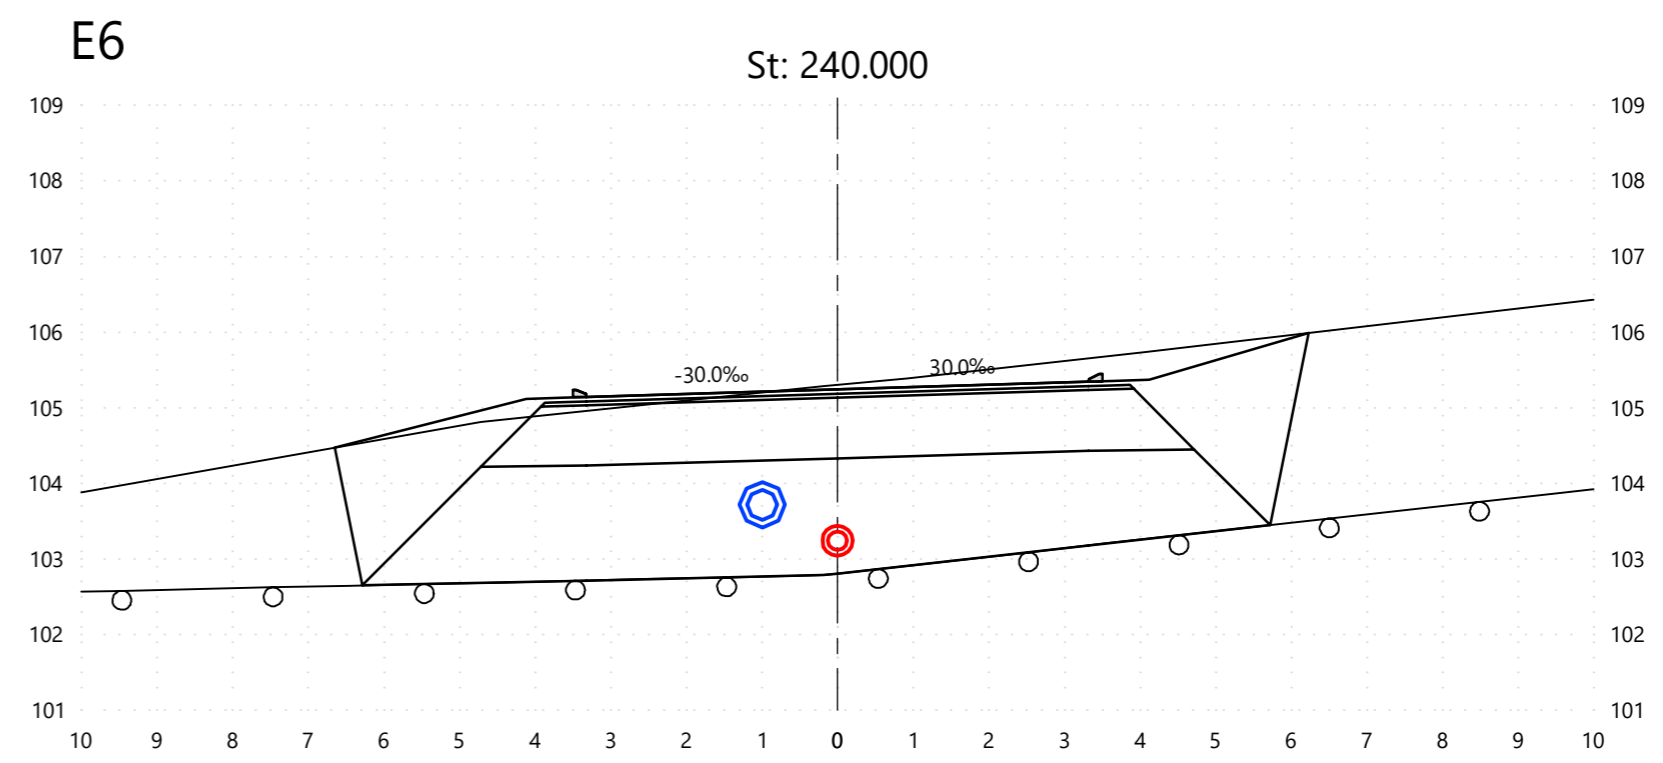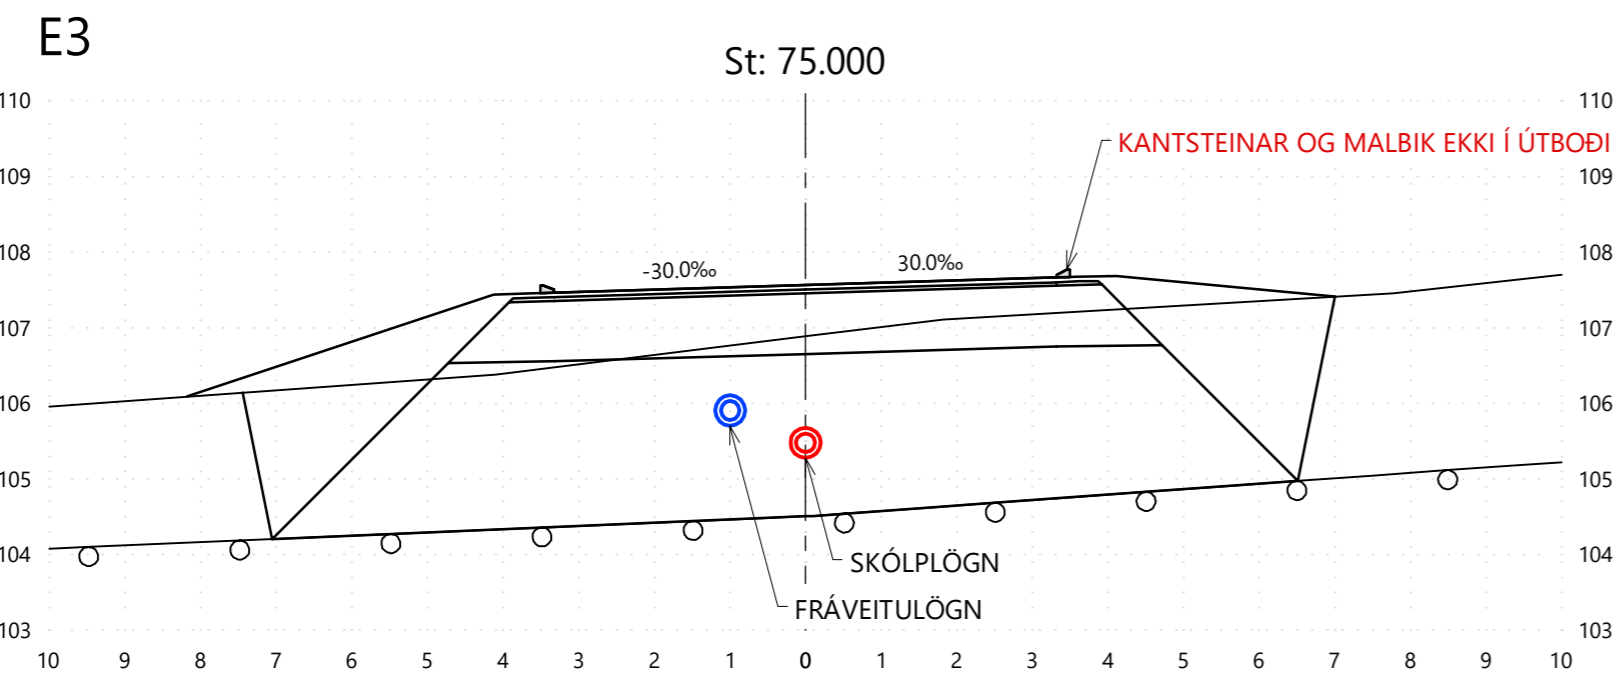

7									
6									
5									
4									
3									
2									
1									
△									



GARDABÆR
Garðatorg 7
210 Garðabær
Sími: 525-8500



Hnit
VERKFRÆÐISTOFA
Háaleitisbraut 58-60, 108 Reykjavík
Sími: 570-0500 | Netfang: hnit@hnit.is
www.hnit.is

HESTHÚSAHVERFIÐ KJÓAVÖLLUM
GATNAGERÐ OG LAGNIR





PVERSNIÐ ÆSUVELLIR - SNIÐ E1 TIL E6

Mælikvarði: 1:100
Hnitakerfi: ISN93
Hæðarkerfi: RVK


Hannað: HaK
Teiknað: HaK
Yfirfarið: GGH

Verknúmer: 20177
Dags.: 21.6.2022


Frumstærð blaðs: A2
Teikn.nr.: Z(91)05
Breyting: ----

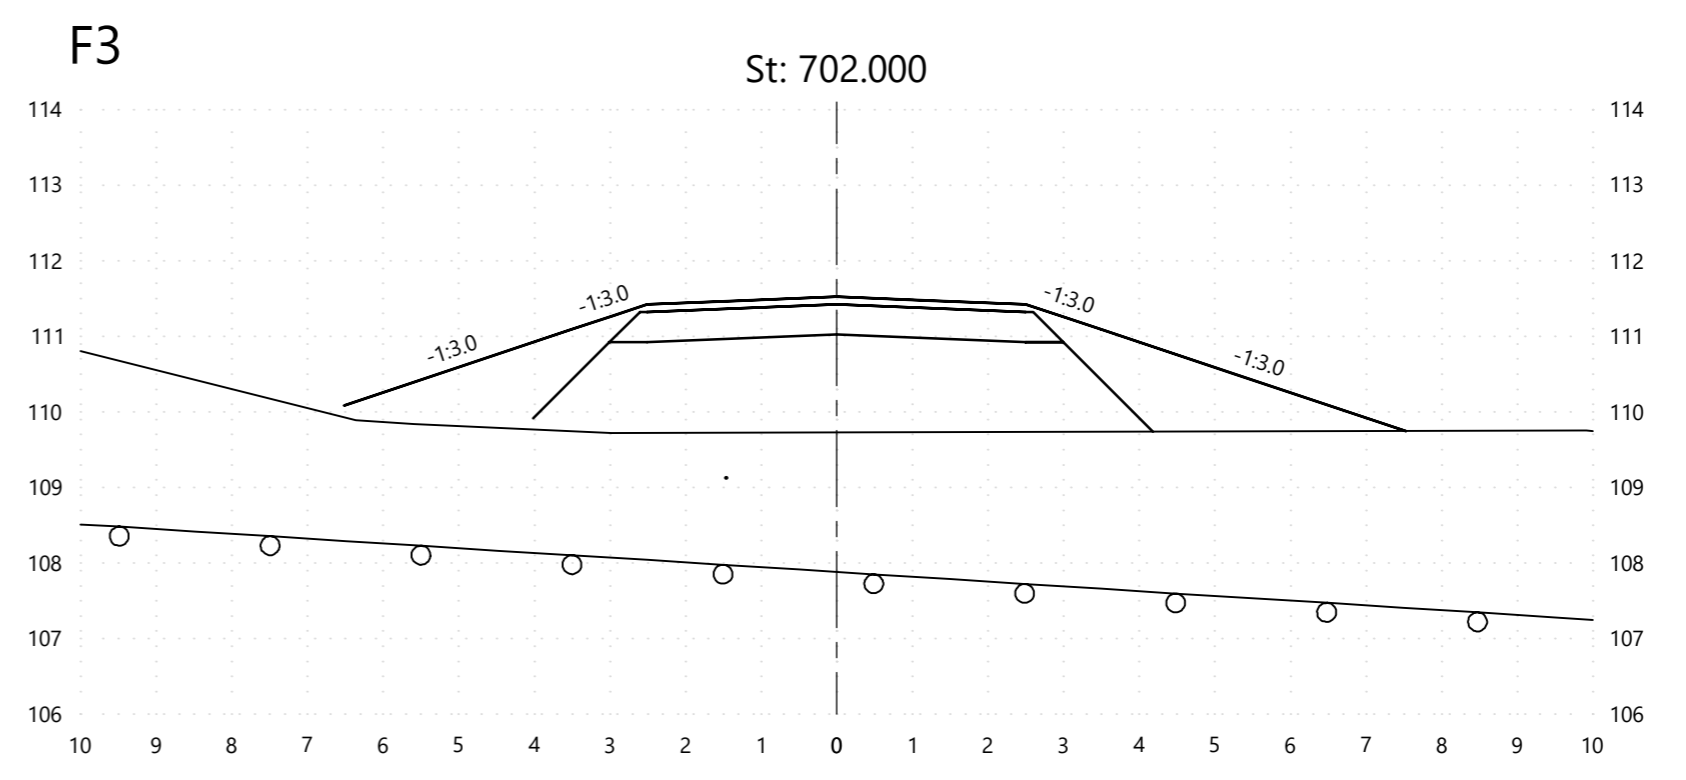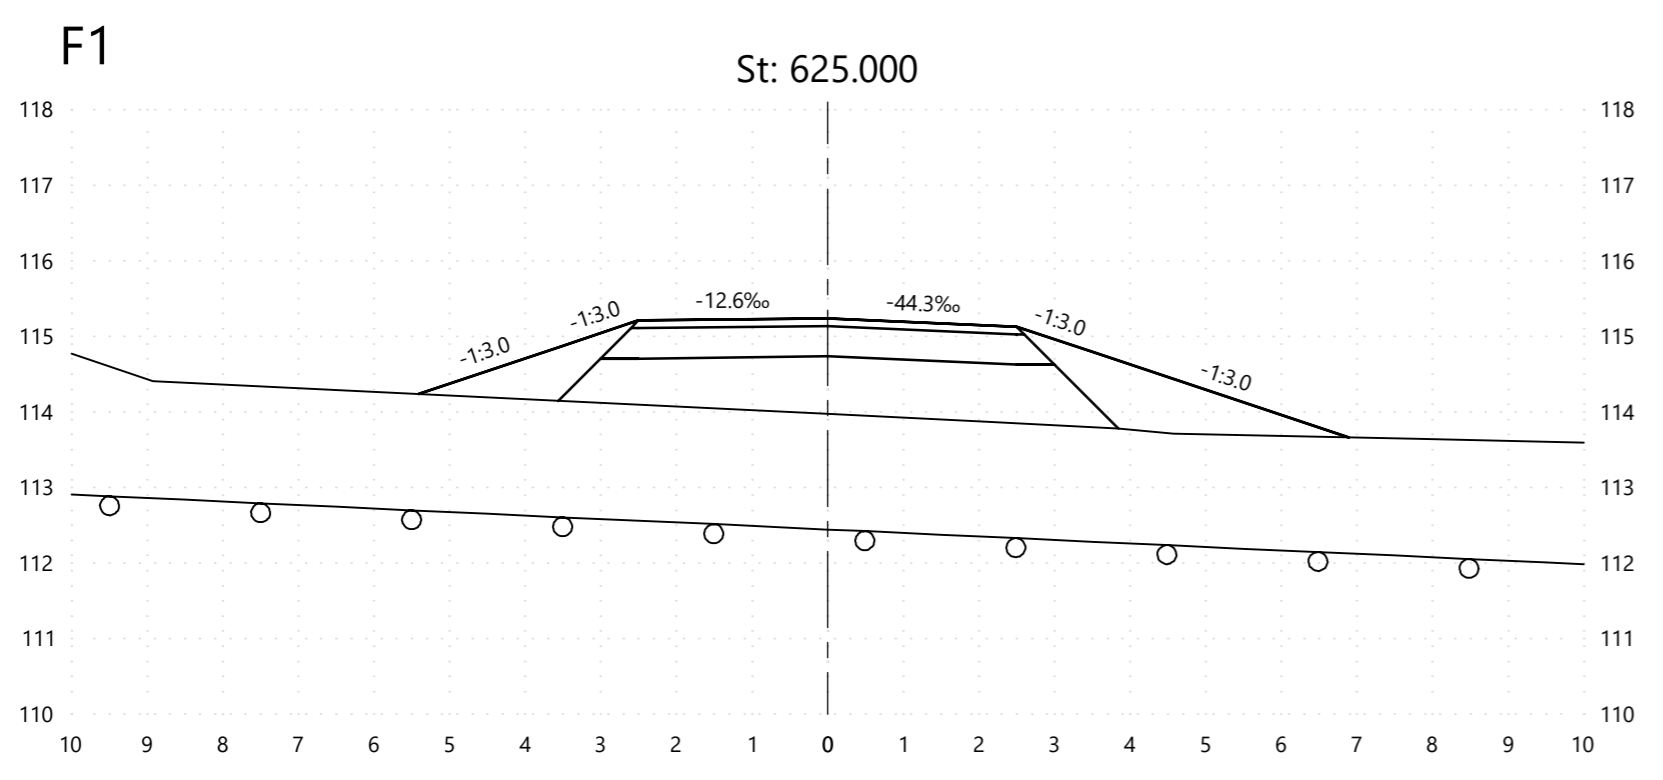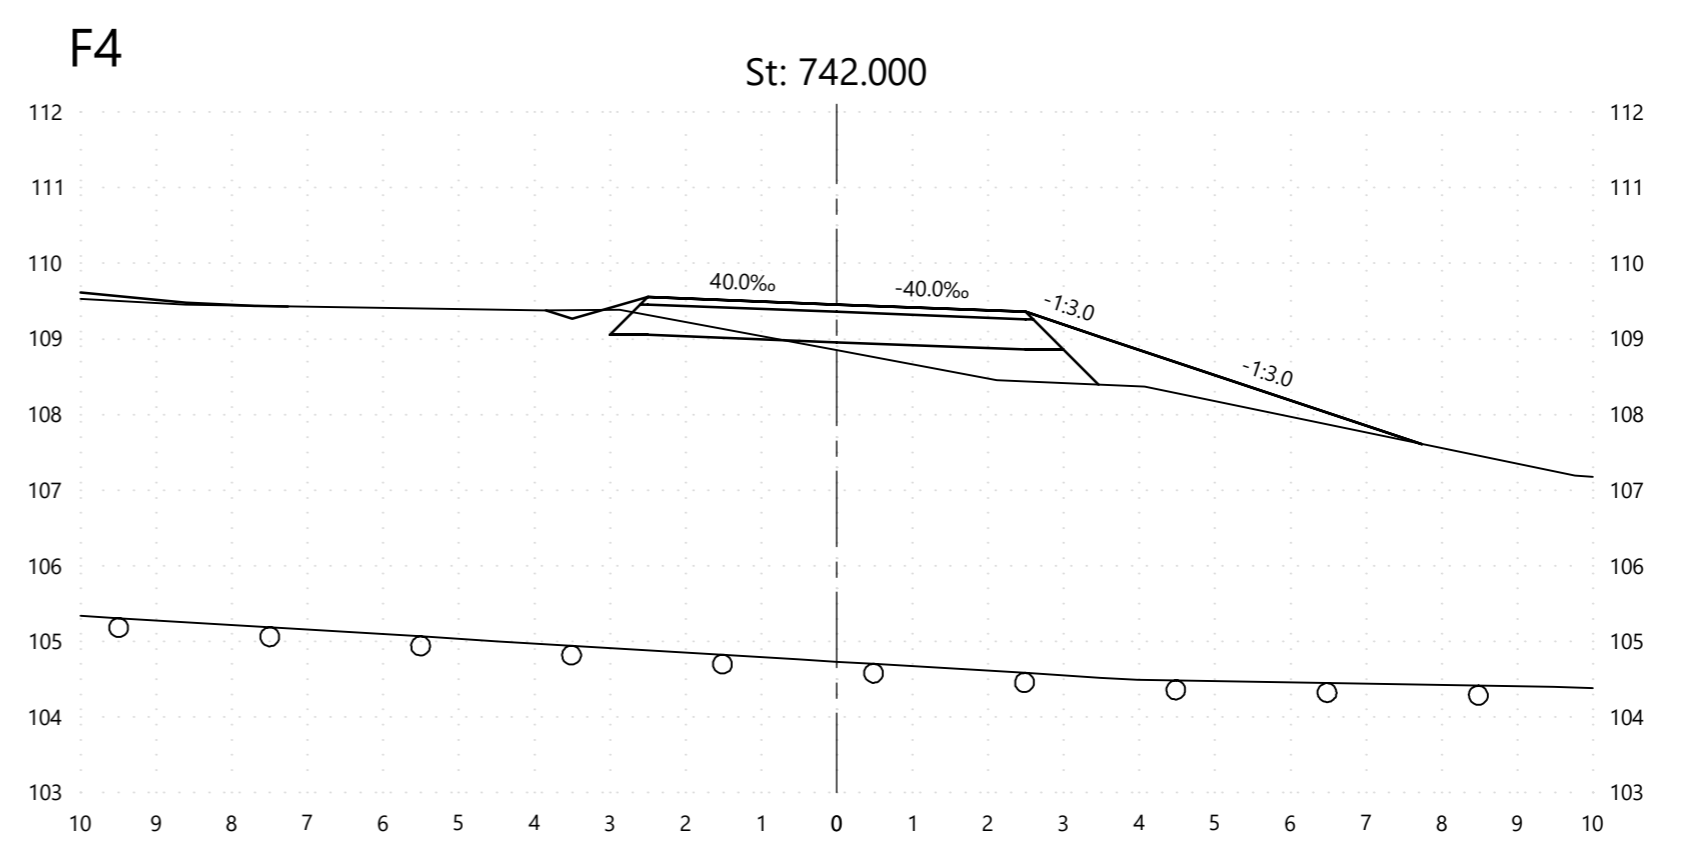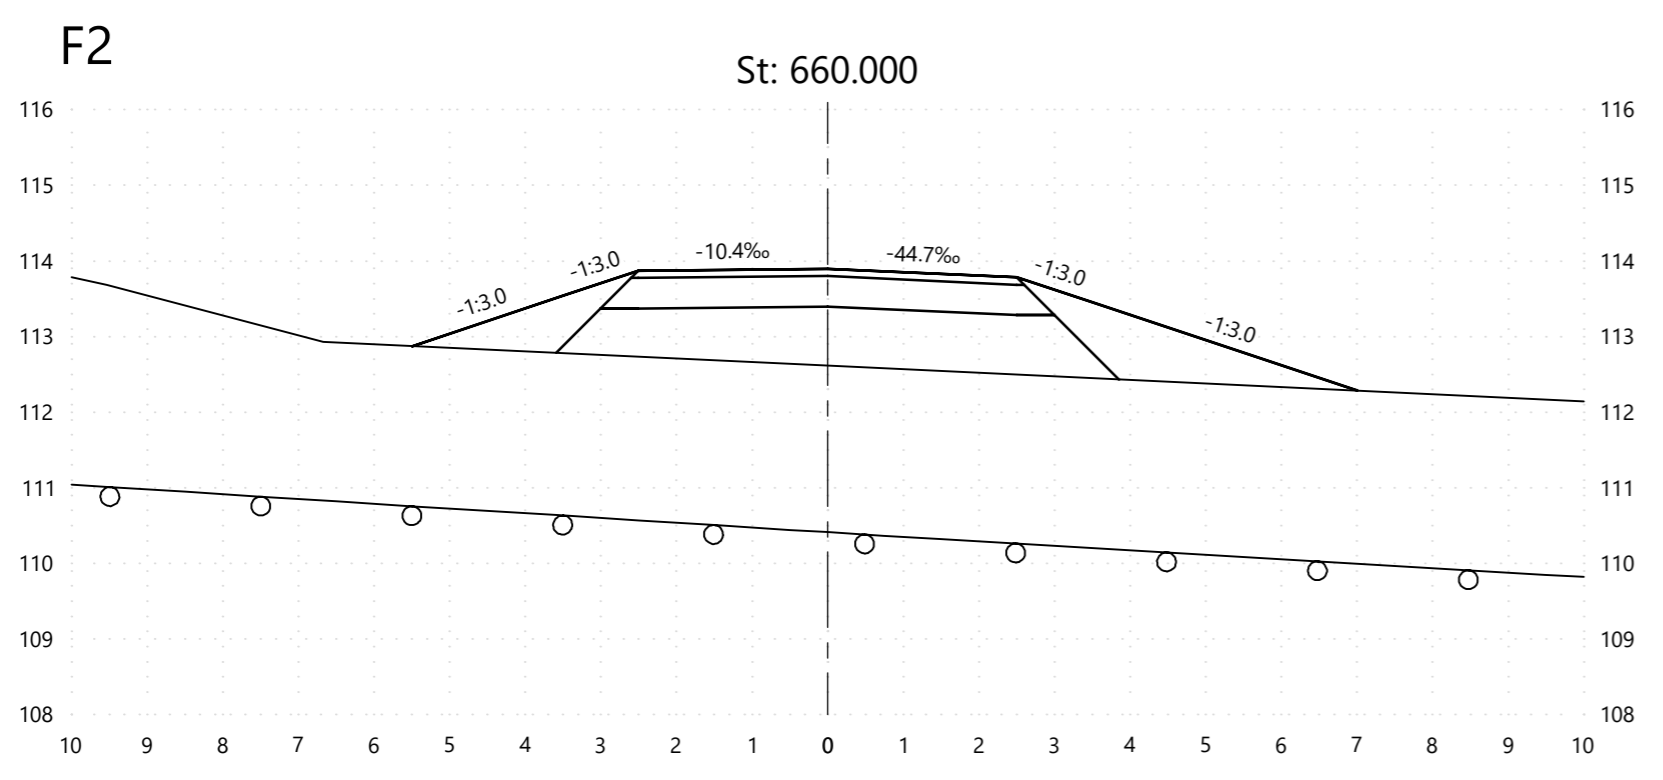

7									
6									
5									
4									
3									
2									
1									
△									



GARDABÆR
Garðatorg 7
210 Garðabær
Sími: 525-8500








HNIT
VERKFRÆÐISTOFA
Háaleitisbraut 58-60, 108 Reykjavík
Sími: 570-0500 | Netfang: hnit@hnit.is
www.hnit.is


HESTHÚSAHVERFIÐ KJÓAVÖLLUM
GATNAGERÐ OG LAGNIR

PVERSNÍÐ
STI 1001 - SNIÐ F1 TIL F4


Hannað: HaK	Verknúmer: 20177	Mælikvarði: 1:100	Frumstærð blaðs: A2
Teiknað: HaK	Dags.: 21.6.2022	Hnitakerfi: ISN93	
Yfirfarið: GGH		Hæðarkerfi: RVK	Teikn.nr.: Z(91)11 Breyting: ----

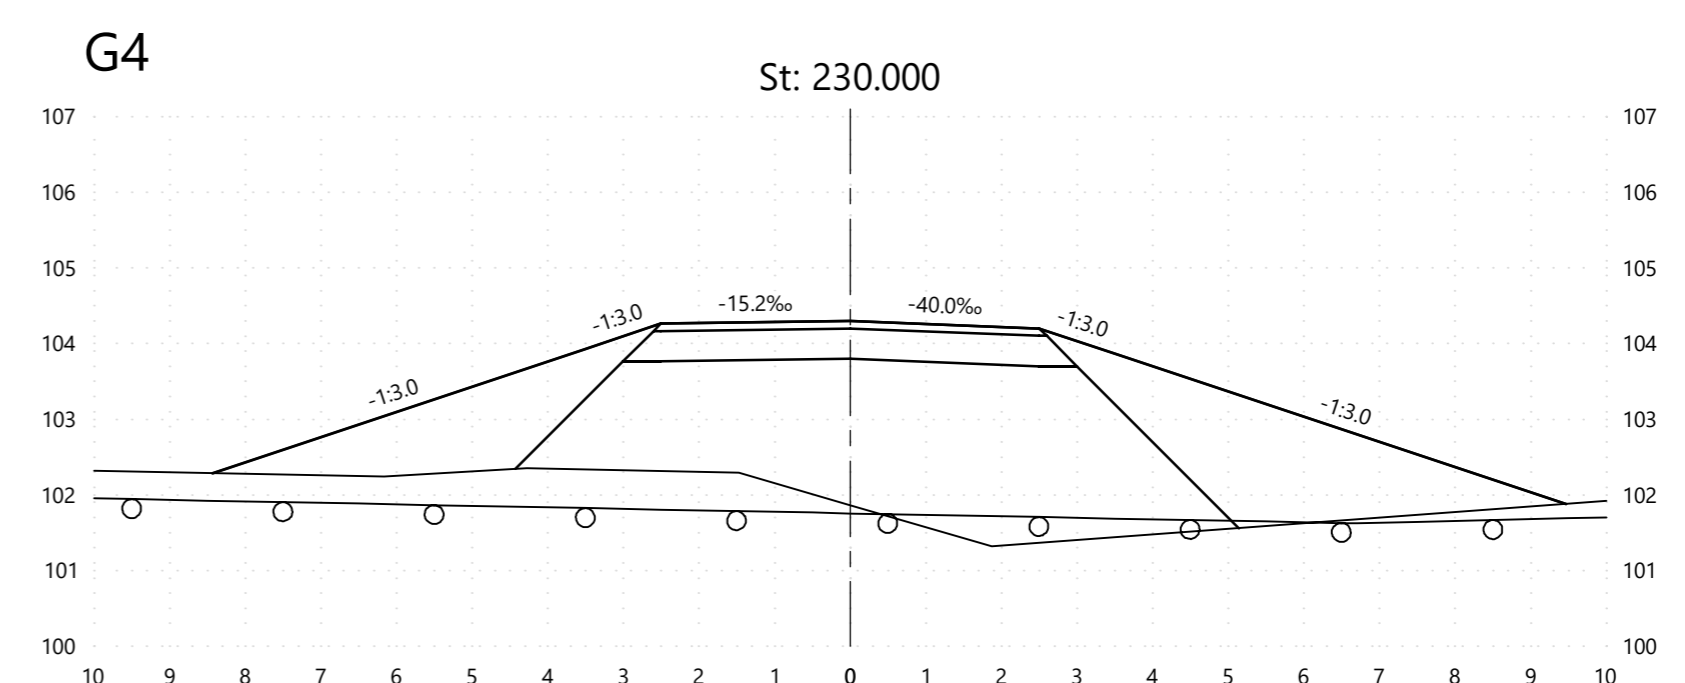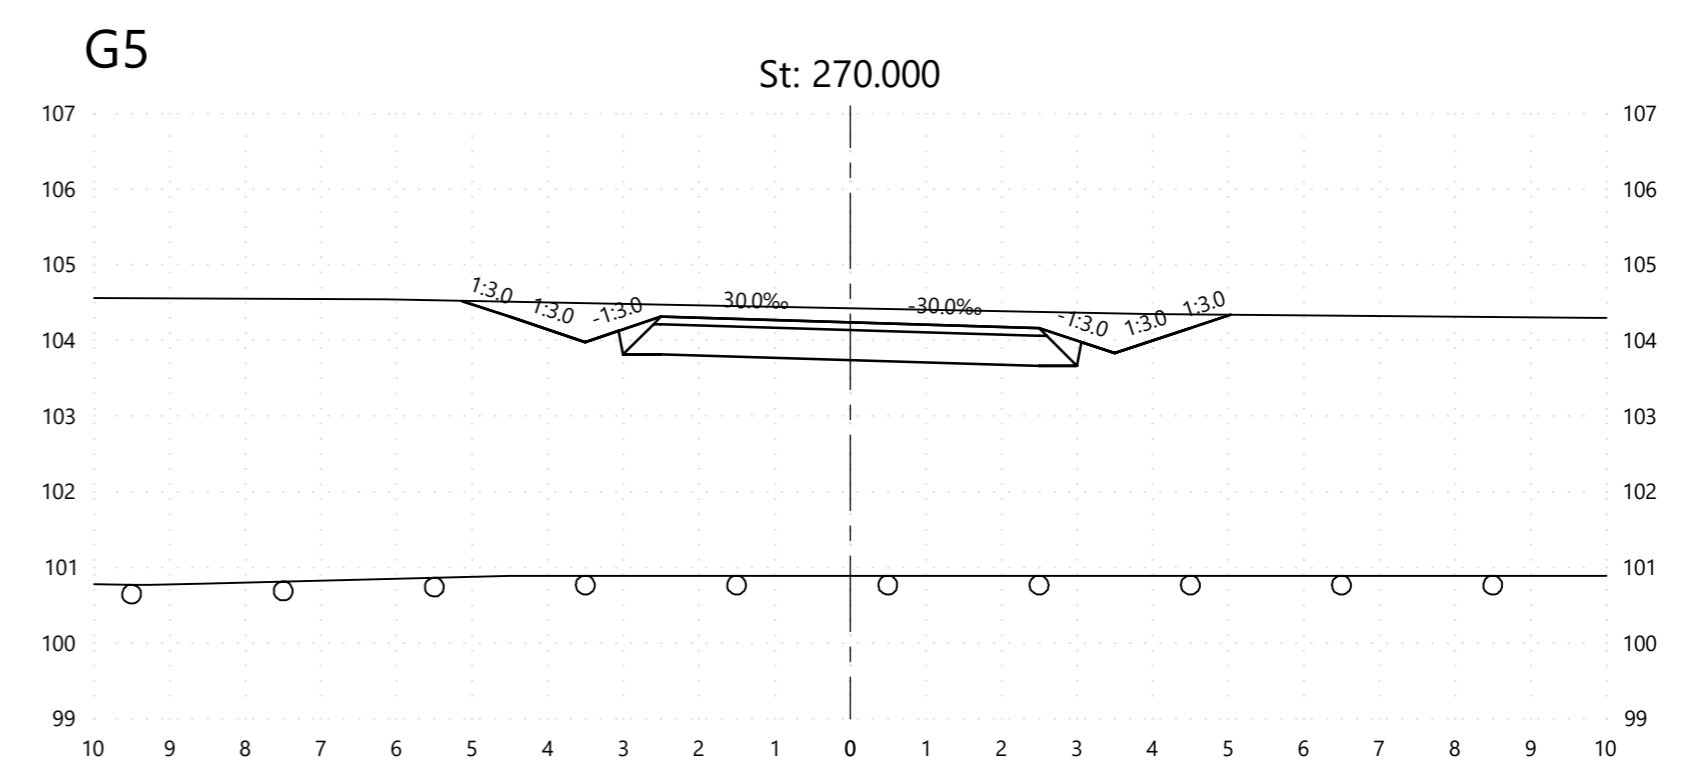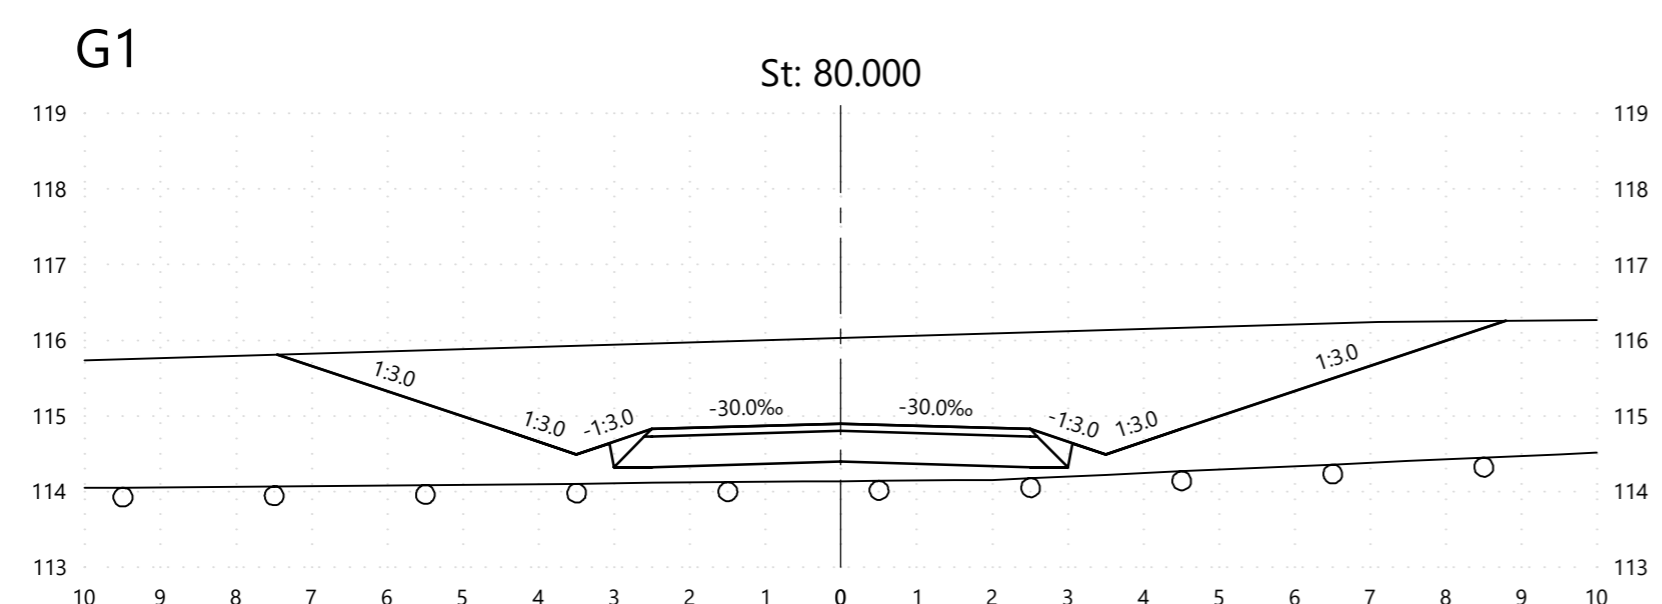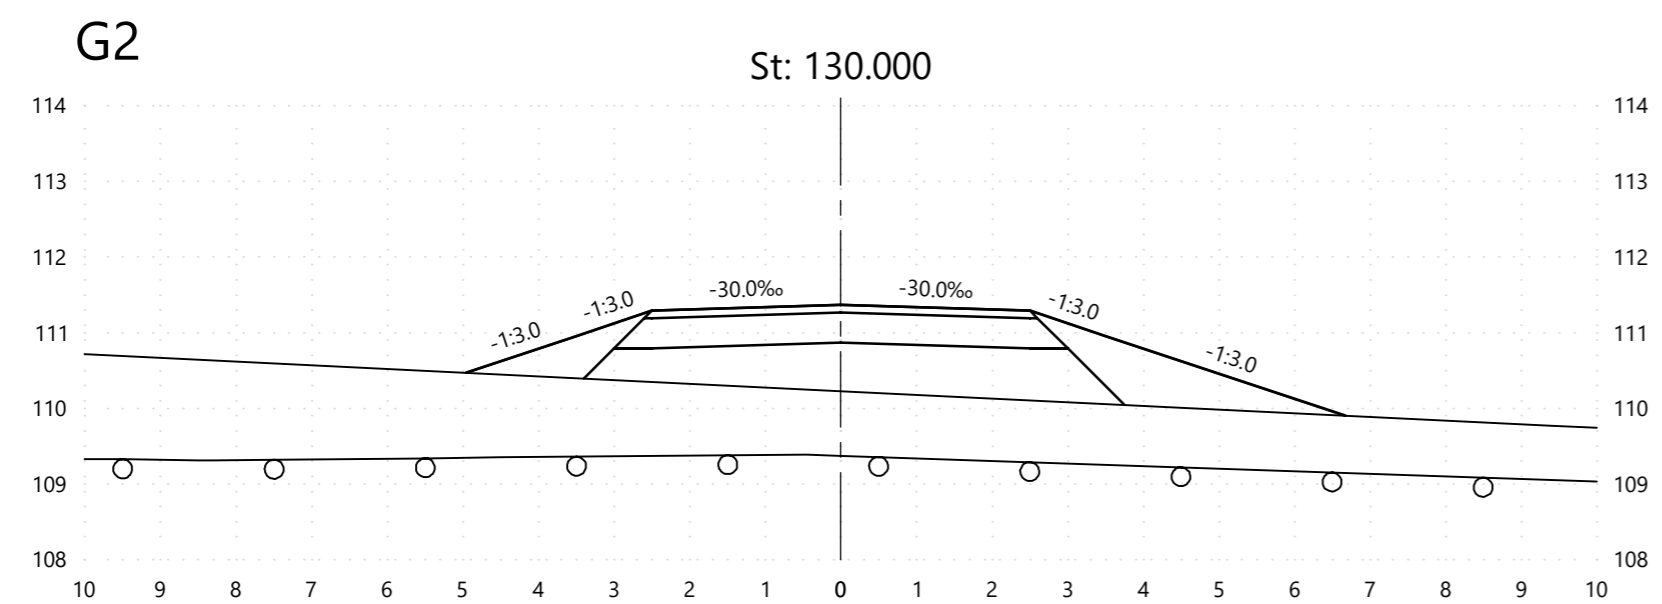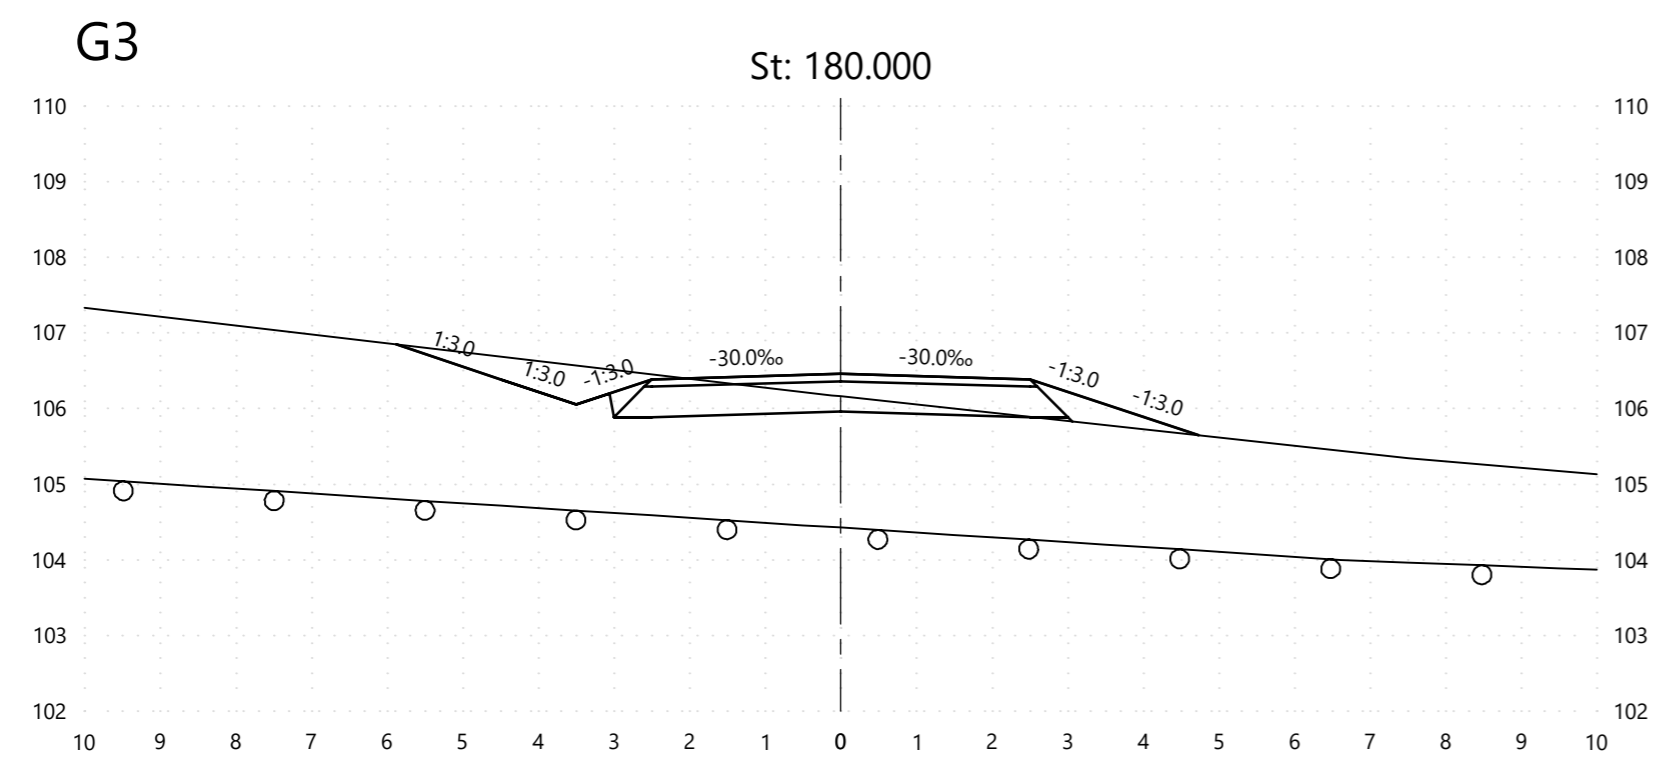

7									
6									
5									
4									
3									
2									
1									
△									



GARDABÆR
Garðatorg 7
210 Garðabær
Sími: 525-8500



Hnit
VERKFRÆÐISTOFA
Háaleitisbraut 58-60, 108 Reykjavík
Sími: 570-0500 | Netfang: hnit@hnit.is
www.hnit.is

HESTHÚSAHVERFIÐ KJÓAVÖLLUM
GATNAGERÐ OG LAGNIR





PVERSNIÐ
STI 2001 - SNIÐ G1 TIL G5

Mælikvarði: 1:100
Hnitakerfi: ISN93
Hæðarkerfi: RVK


Hannað: HaK
Teiknað: HaK
Yfirfarið: GGH

Verknúmer: 20177
Dags.: 21.6.2022


Frumstærð blaðs: A2
Teikn.nr.: Z(91)12
Breyting: ----

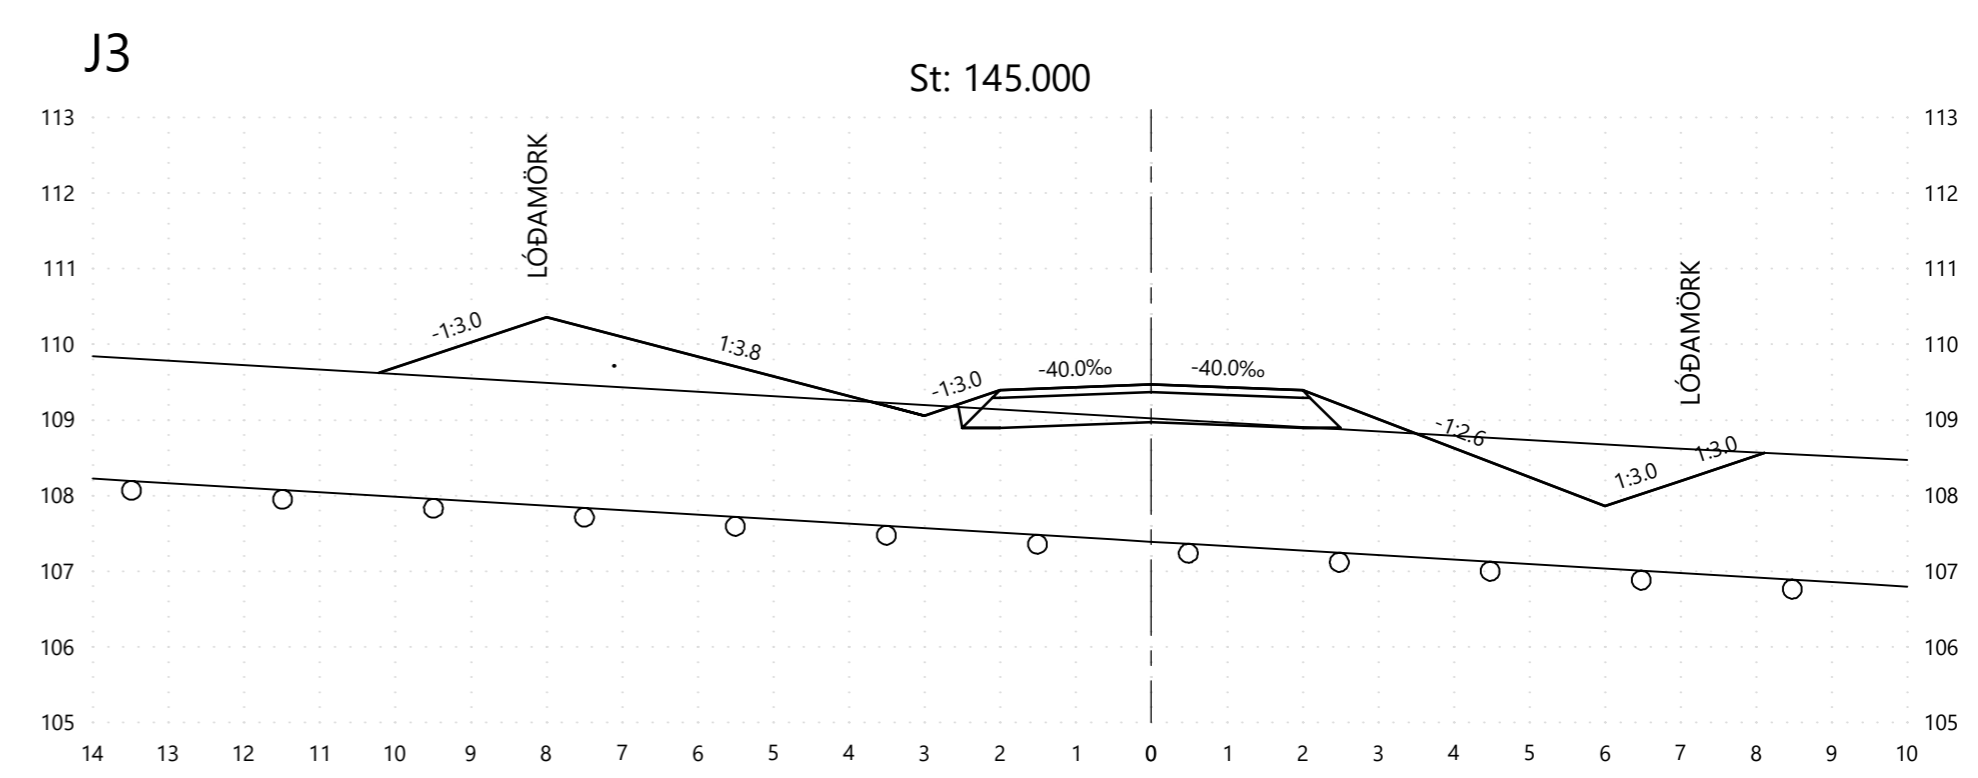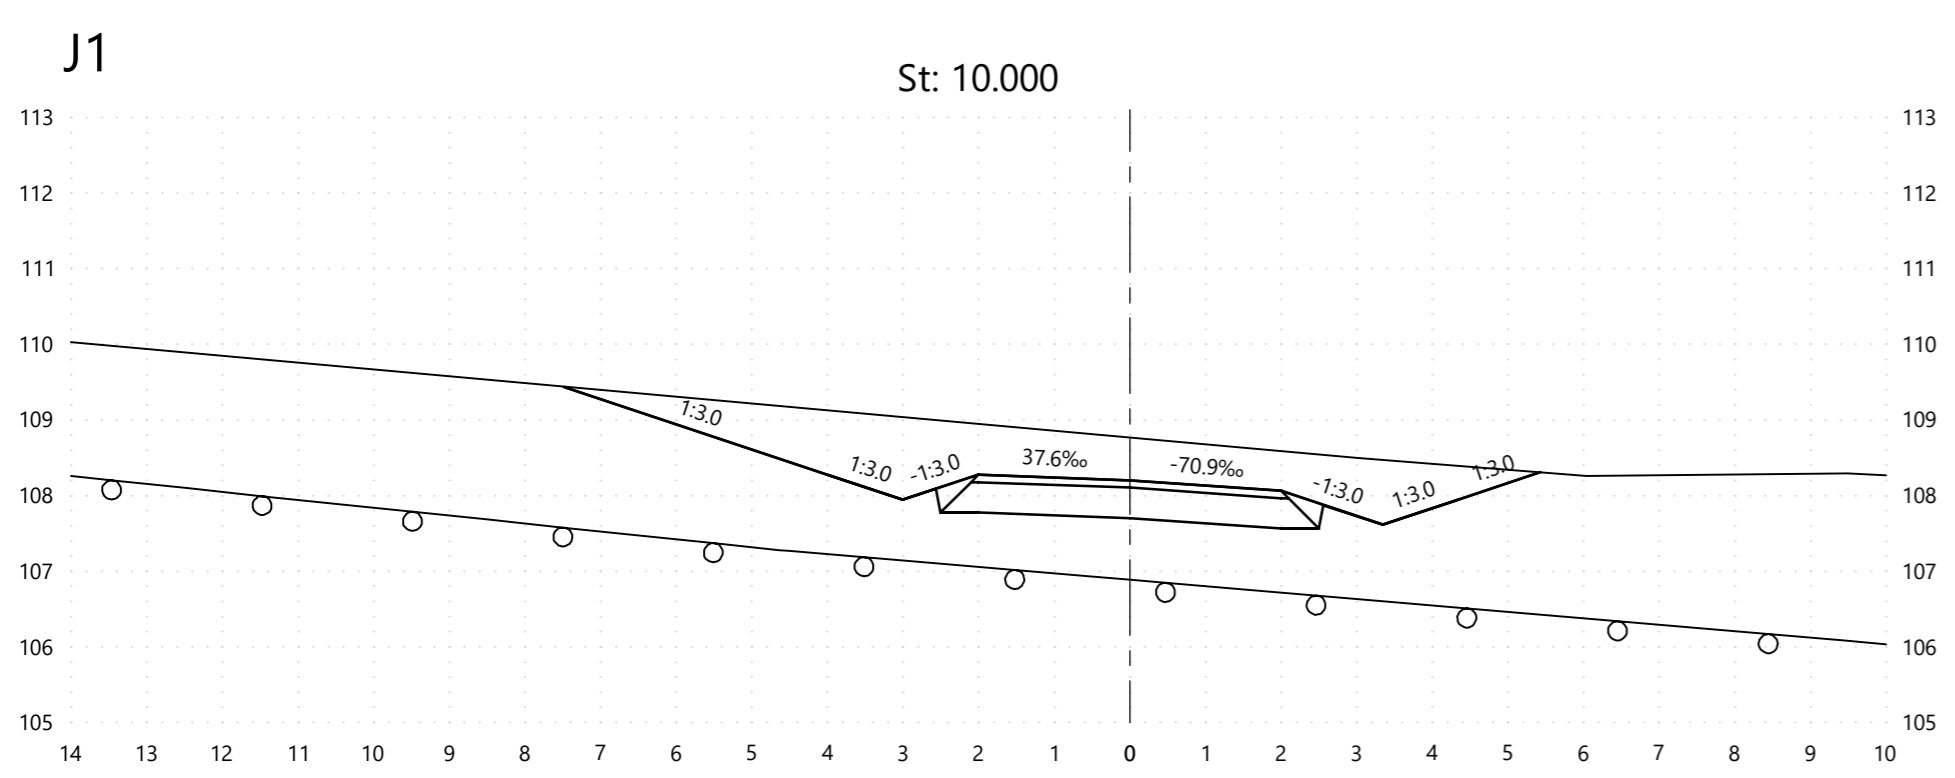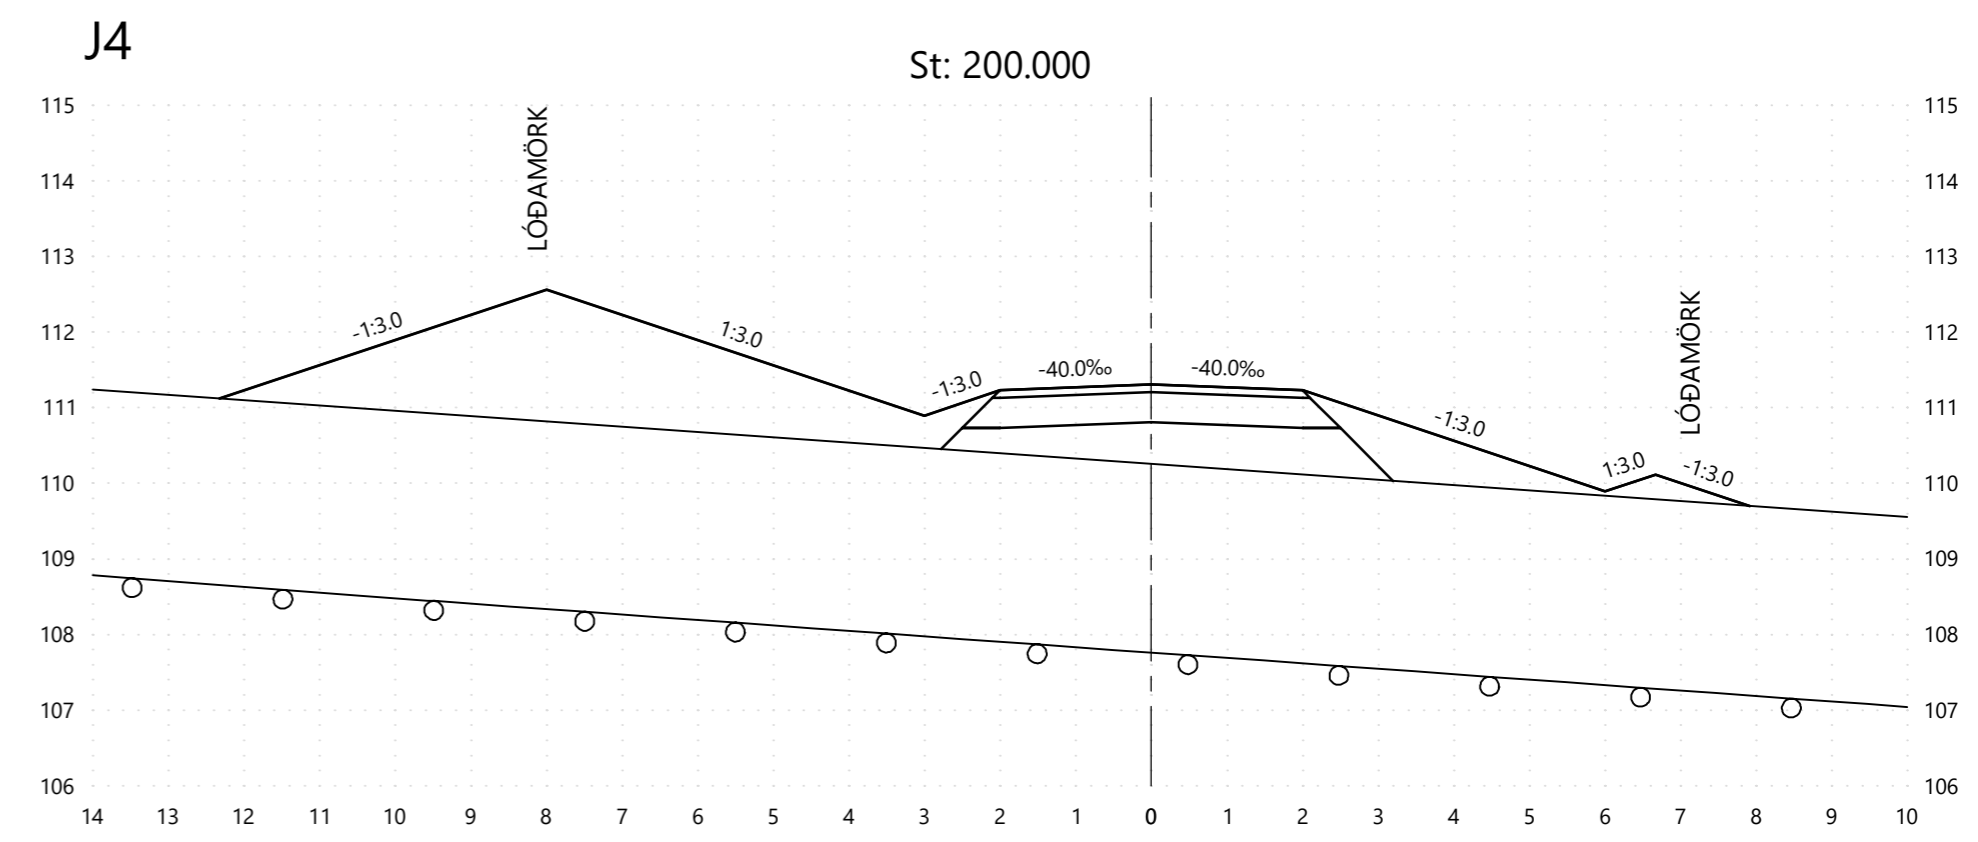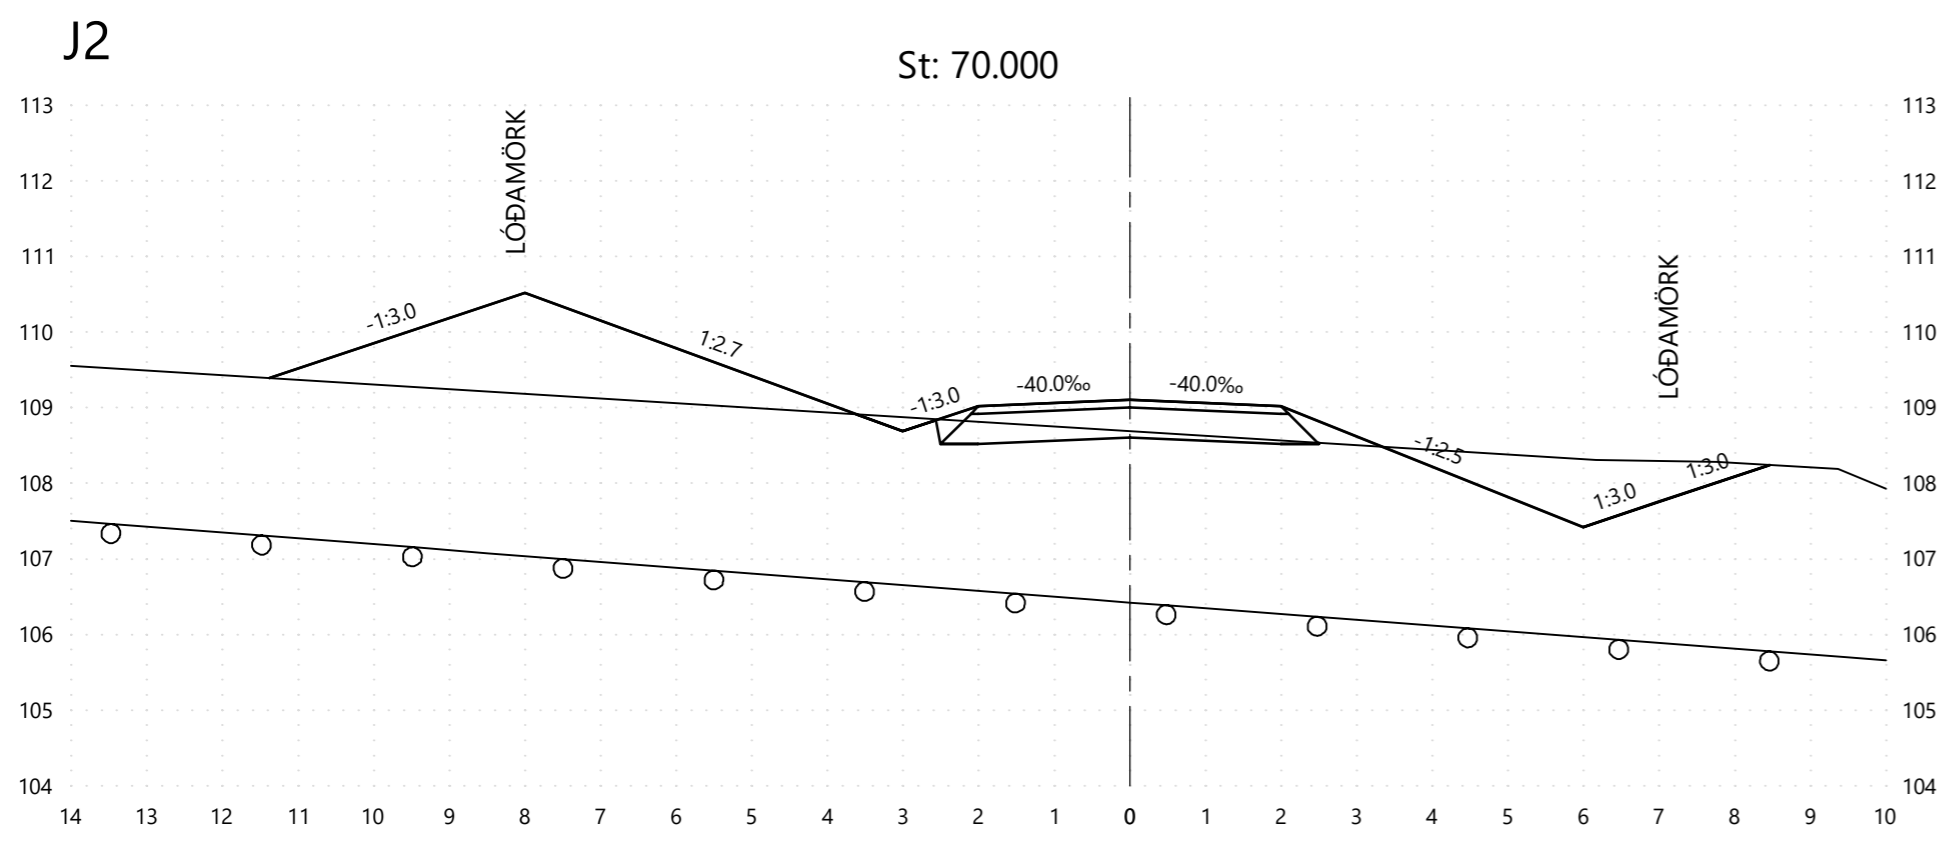

7									
6									
5									
4									
3									
2									
1									
△									



GARDABÆR
Garðatorg 7
210 Garðabær
Sími: 525-8500




HNIT
VERKFRÆÐISTOFA
Háaleitisbraut 58-60, 108 Reykjavík
Sími: 570-0500 | Netfang: hnit@hnit.is
www.hnit.is

HESTHÚSAHVERFIÐ KJÓAVÖLLUM
GATNAGERÐ OG LAGNIR


PVERSNÍÐ
STI 2301 - SNIÐ J1 TIL J4

Hannað: HaK	Verknúmer: 20177	Mælikvarði: 1:100	Frumstærð blaðs: A2
Teiknað: HaK	Dags: 21.6.2022	Hnitakerfi: ISN93	Teikn.nr.: Z(91)15
Yfirfarið: GGH		Hæðarkerfi: RVK	Breyting: ----


K2

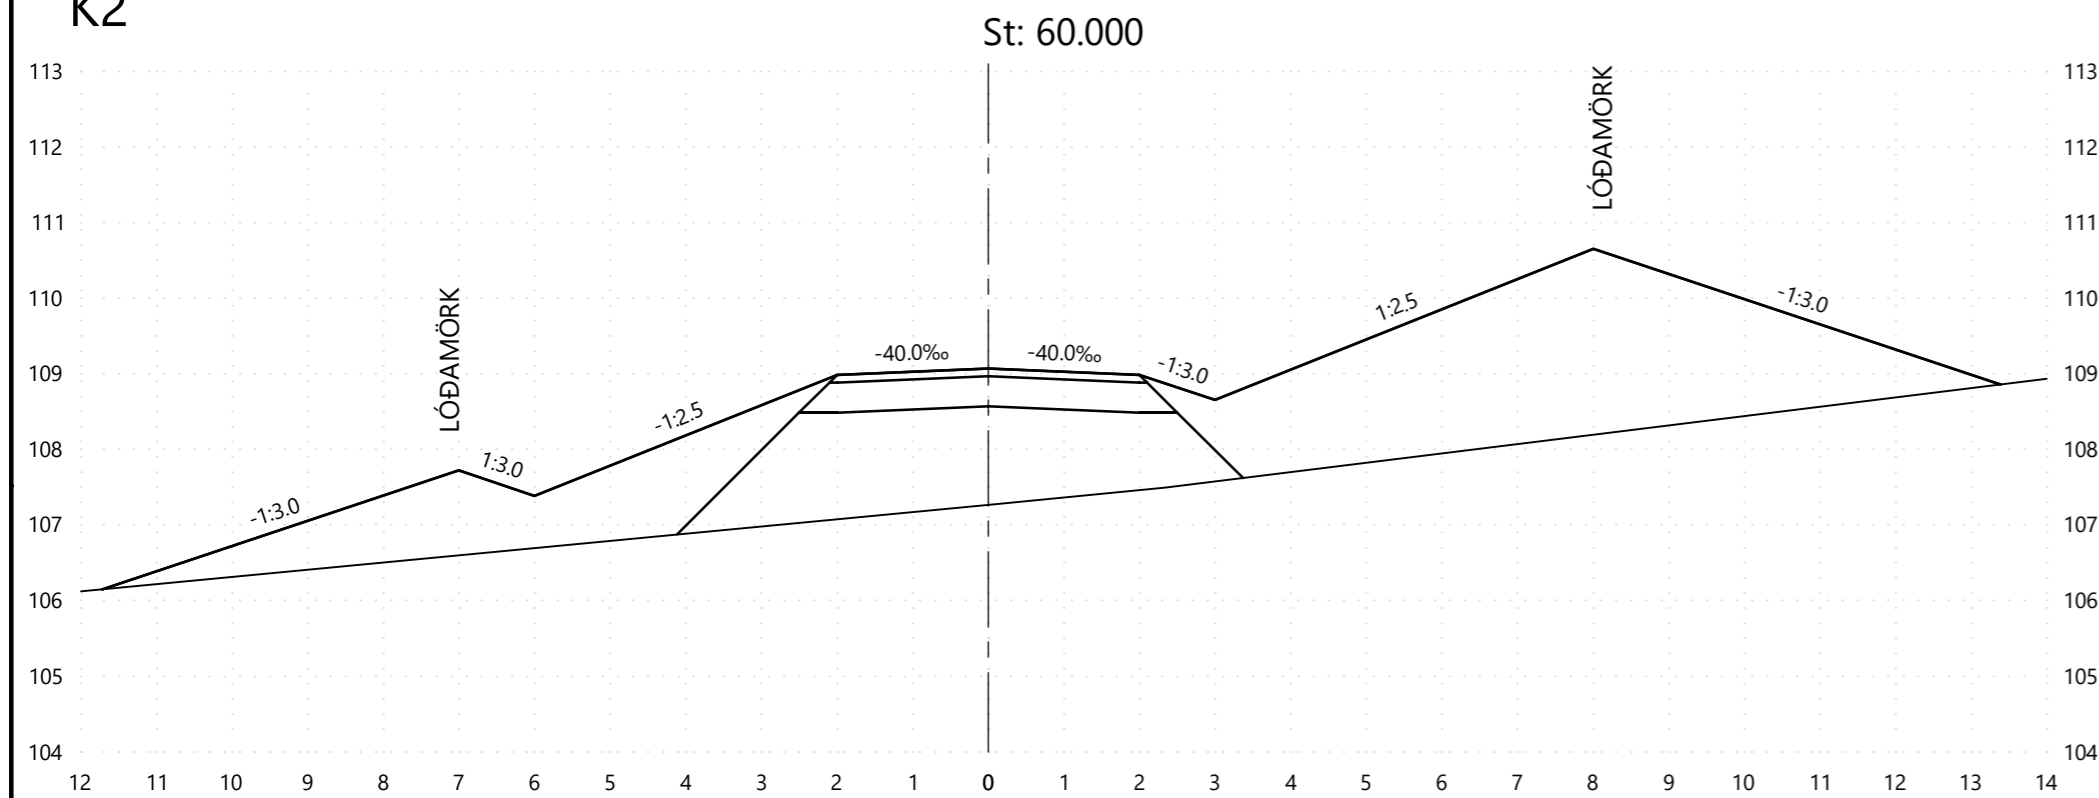


K4

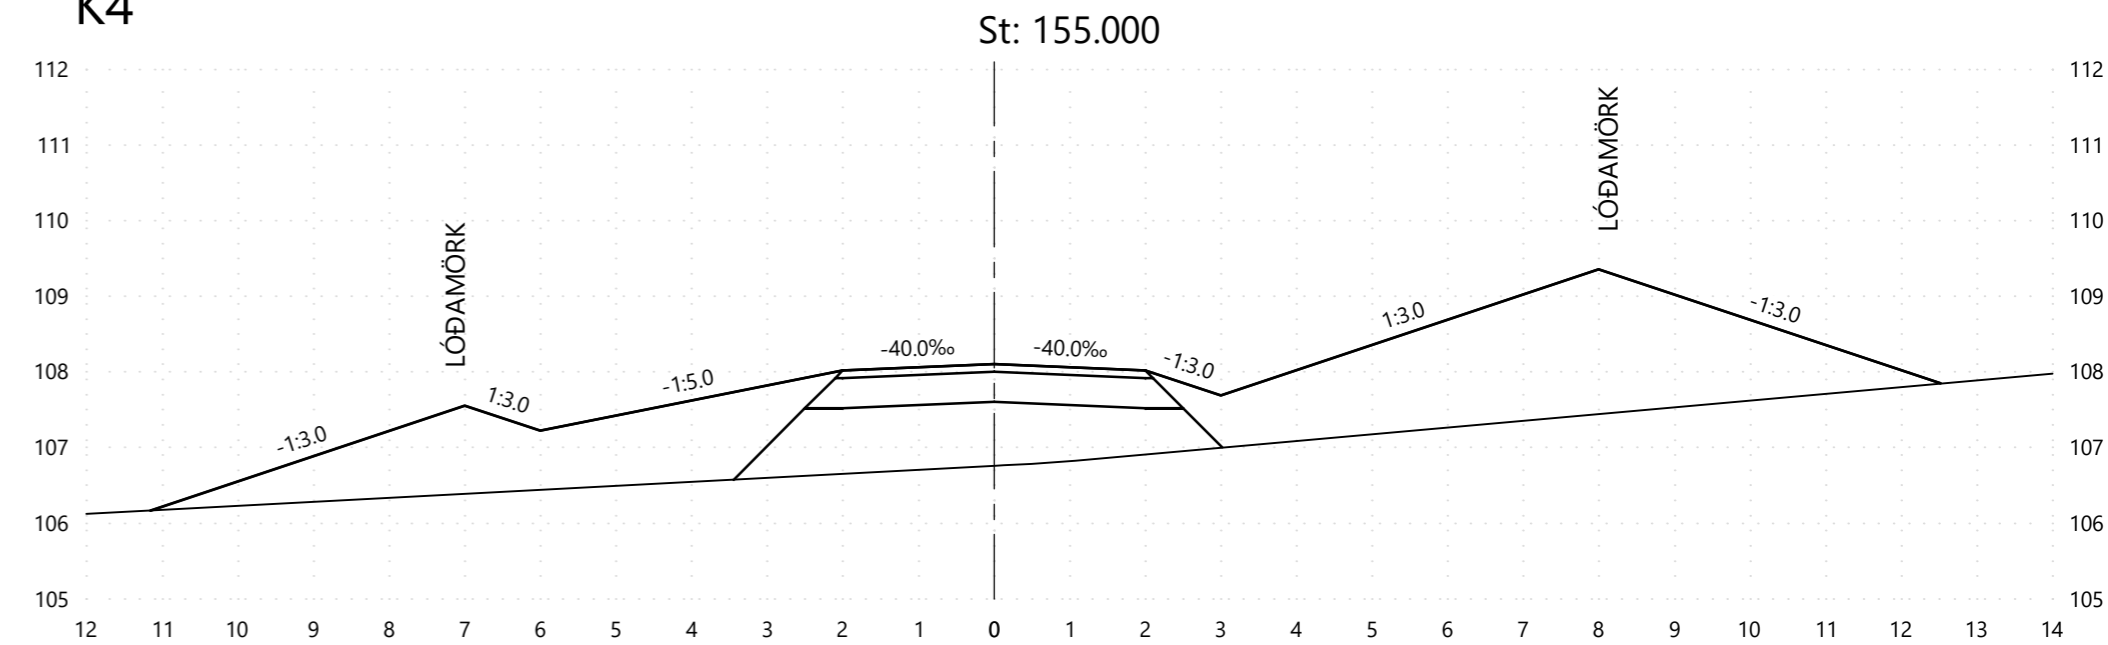

K1

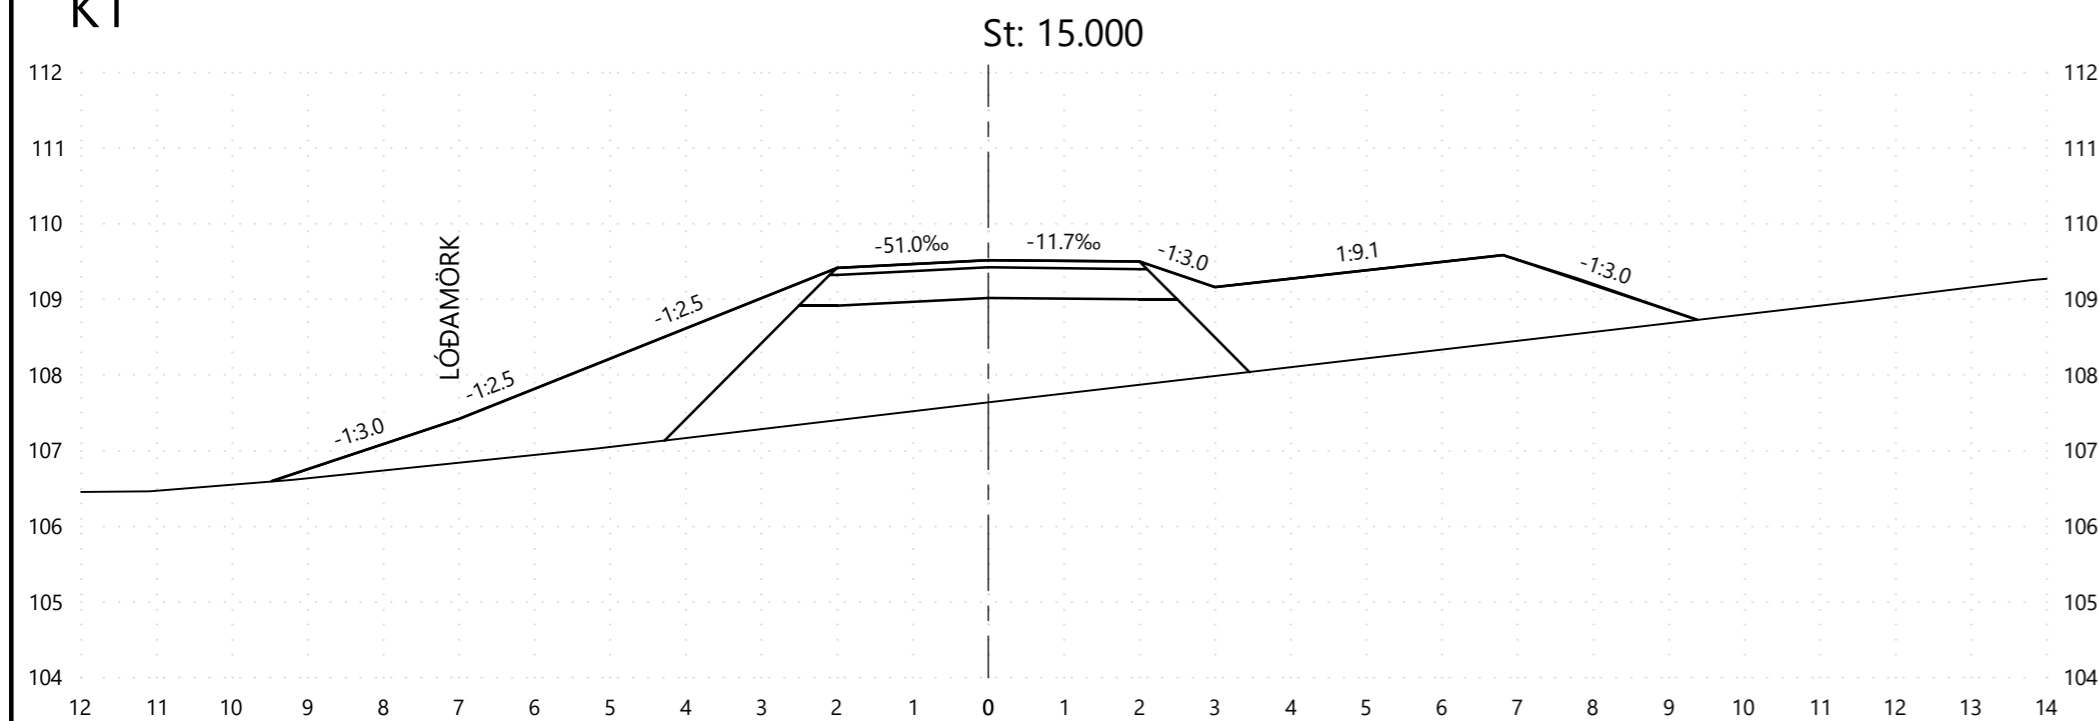

K3

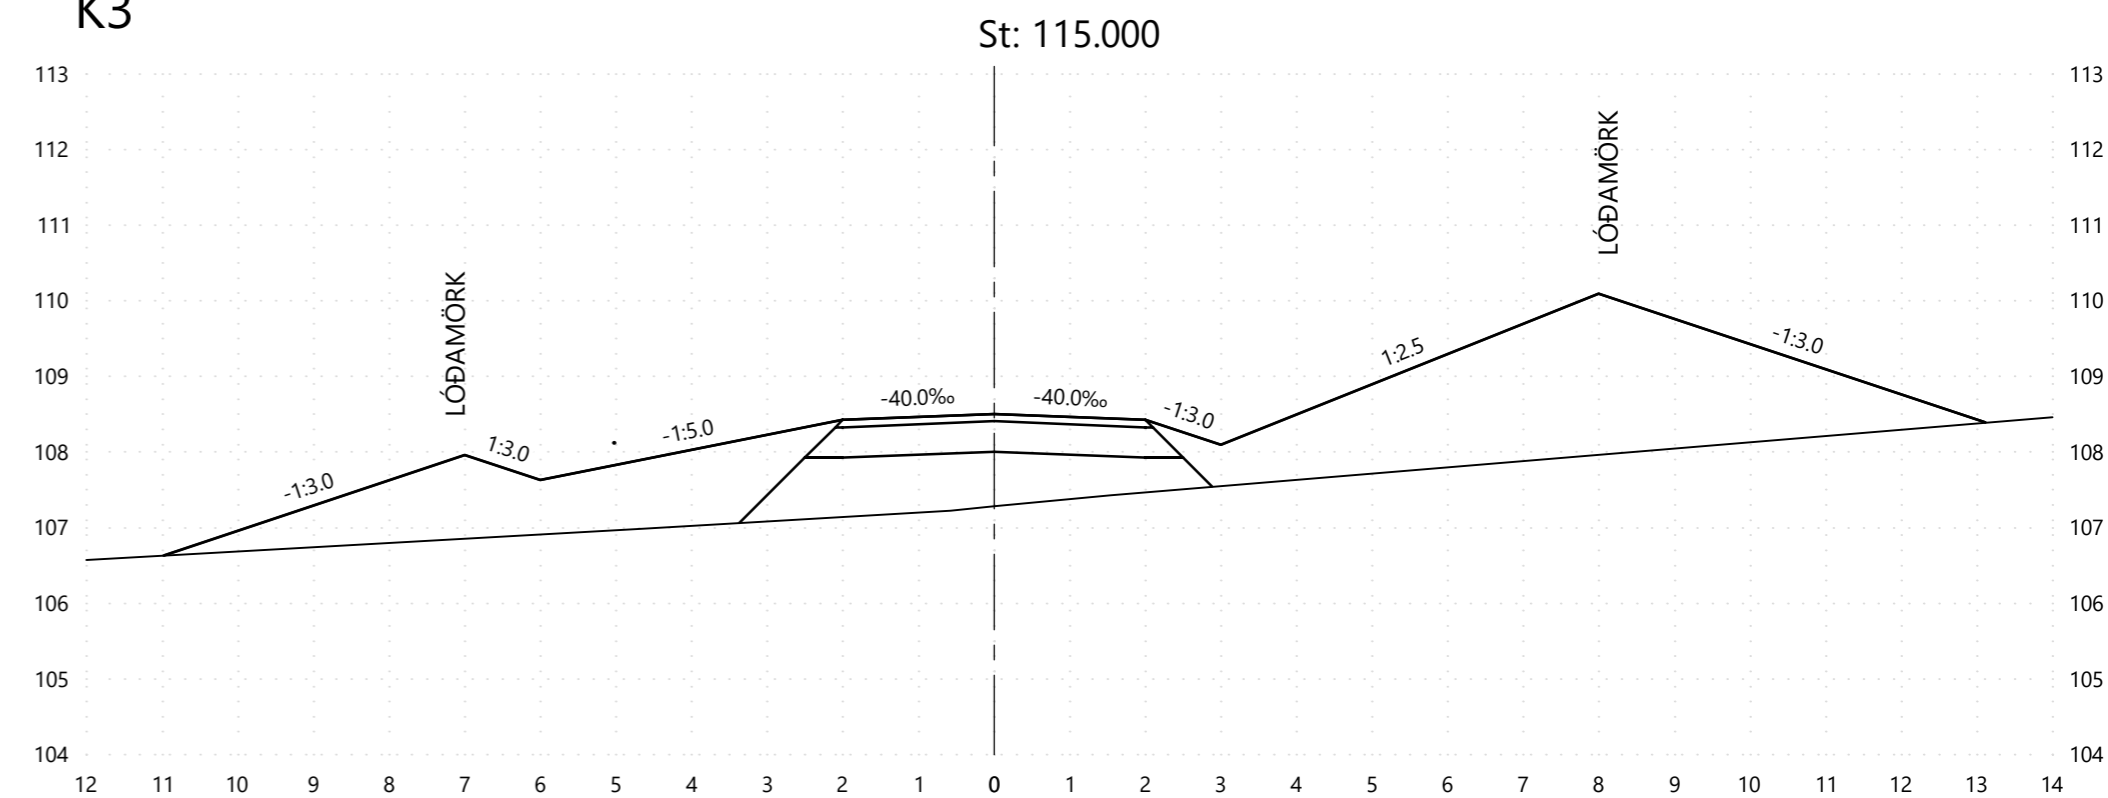

7			
6			
5			
4			
3			
2			
1			
△	Dags:	Samþykkt:	



HNIT
VERKFRÆÐISTOFA
 Háaleitisbraut 58-60, 108 Reykjavík
 Sími: 570-0500 | Netfang: hnit@hnit.is
 www.hnit.is

HESTHÚSAHVERFIÐ KJÓAVÖLLUM
 GATNAGERÐ OG LAGNIR


PVERSNIÐ
 STI 2401 - SNIÐ K1 TIL K4

Mælikvarði: 1:100
 Hnitakerfi: ISN93
 Hæðarkerfi: RVK

Frumstærð blaðs: A2
 Teikn.nr.: Z(91)16
 Breyting: ---


L3

St: 80.000

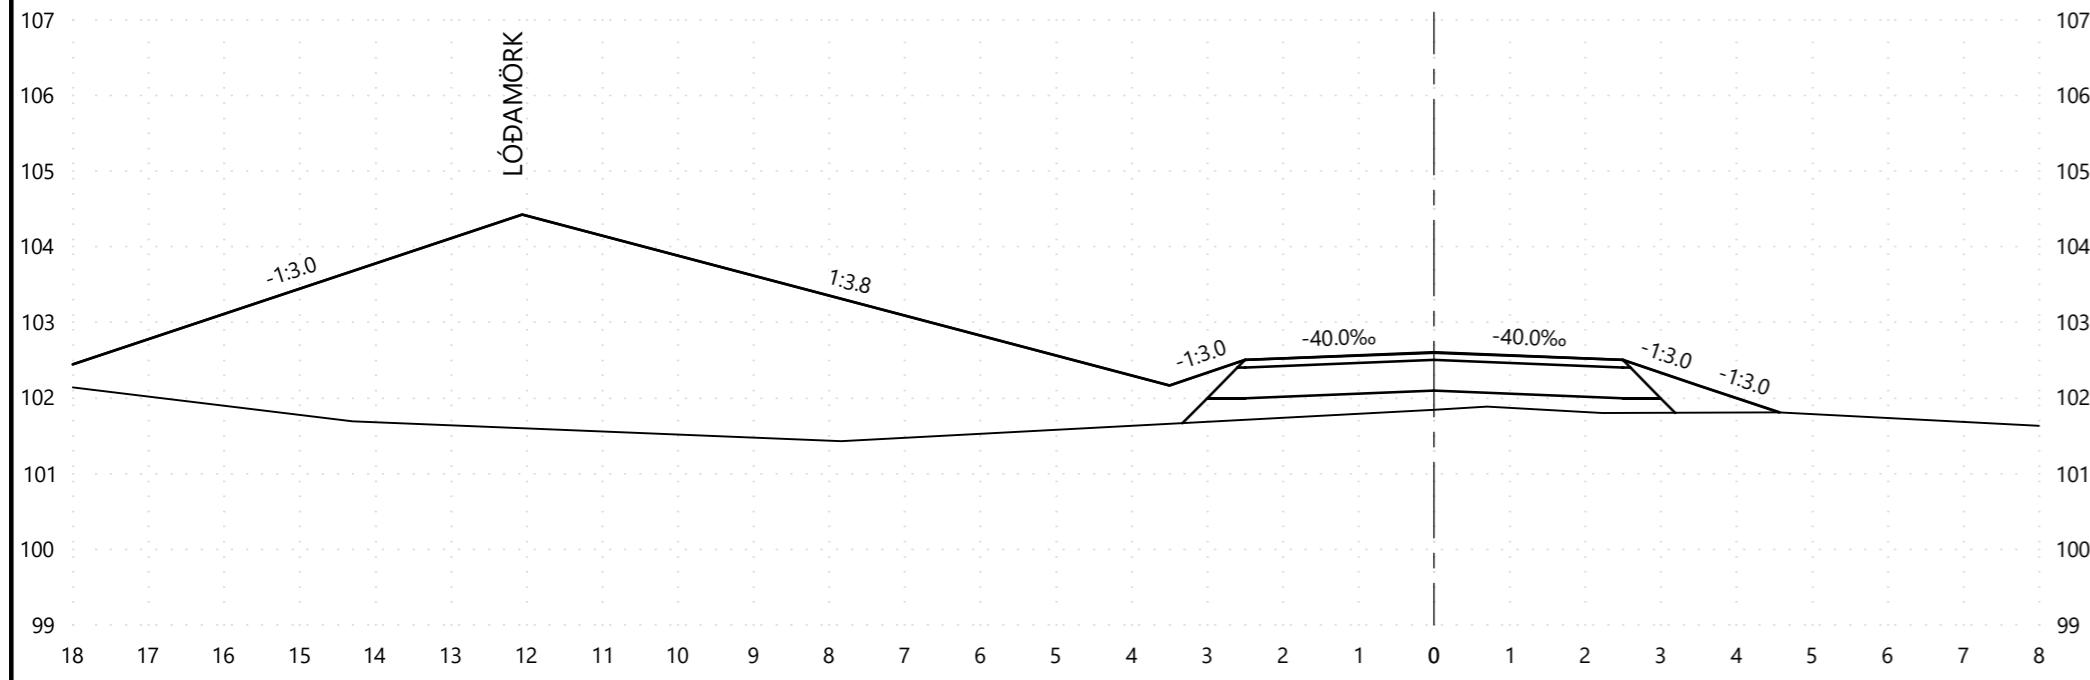


L6

St: 180.000

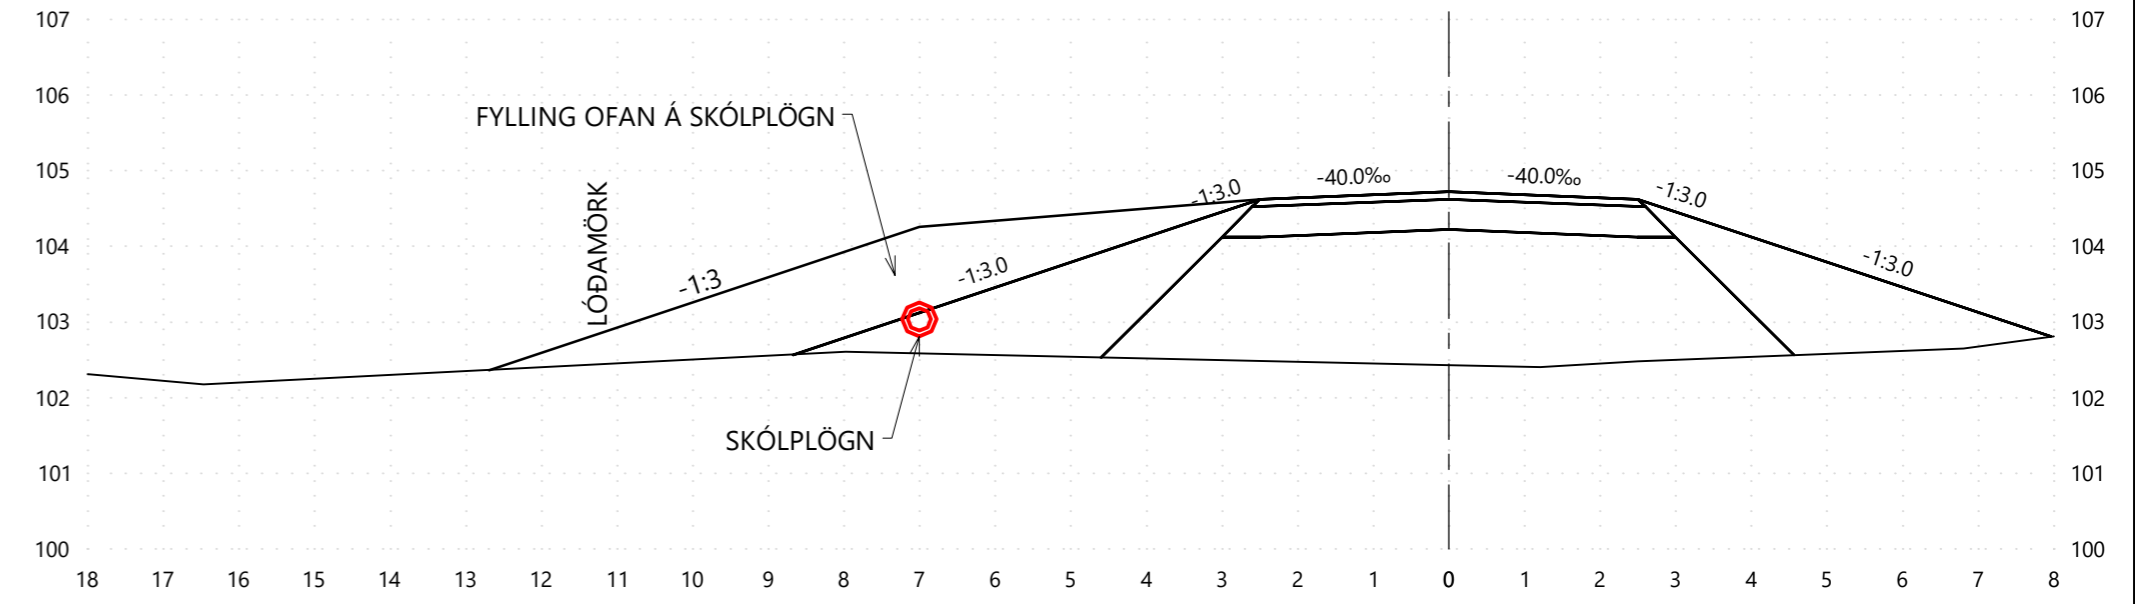


L2

St: 40.000

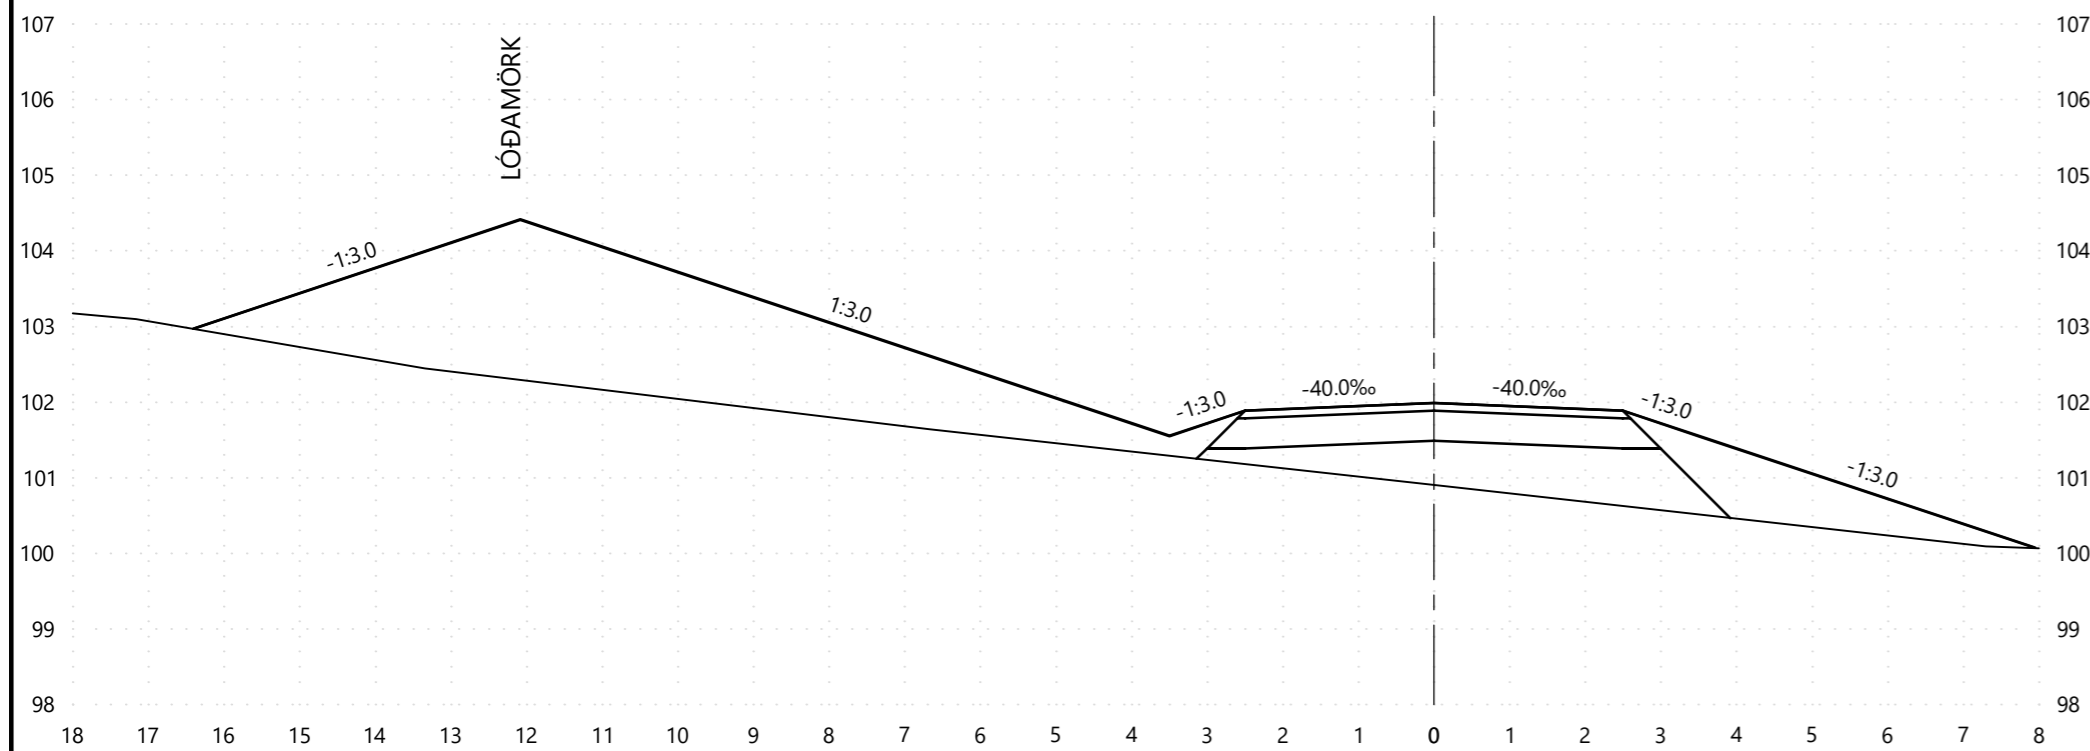


L5

St: 145.000

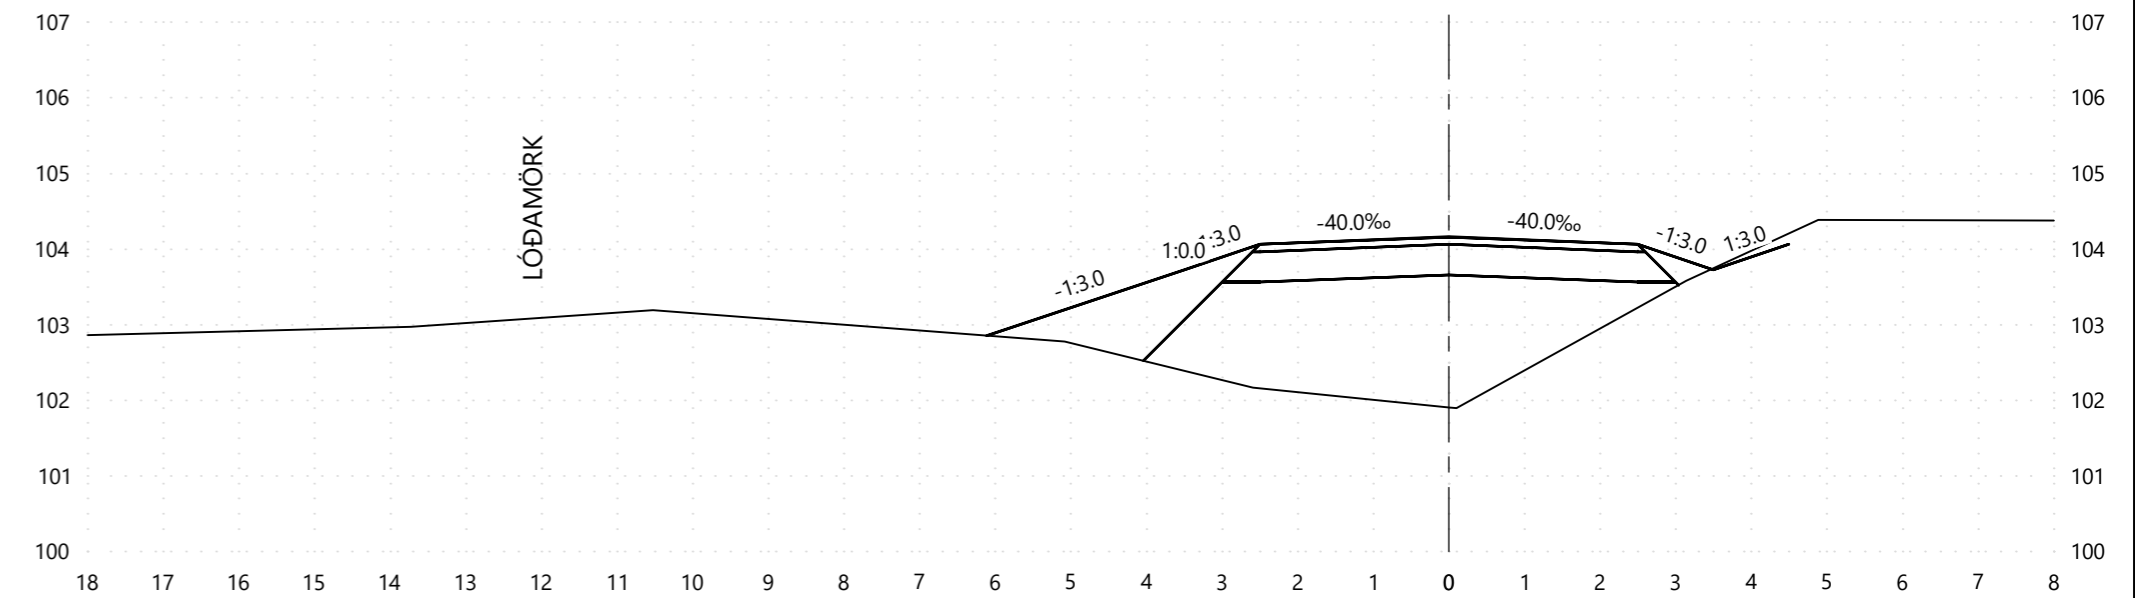


L1

St: 10.000

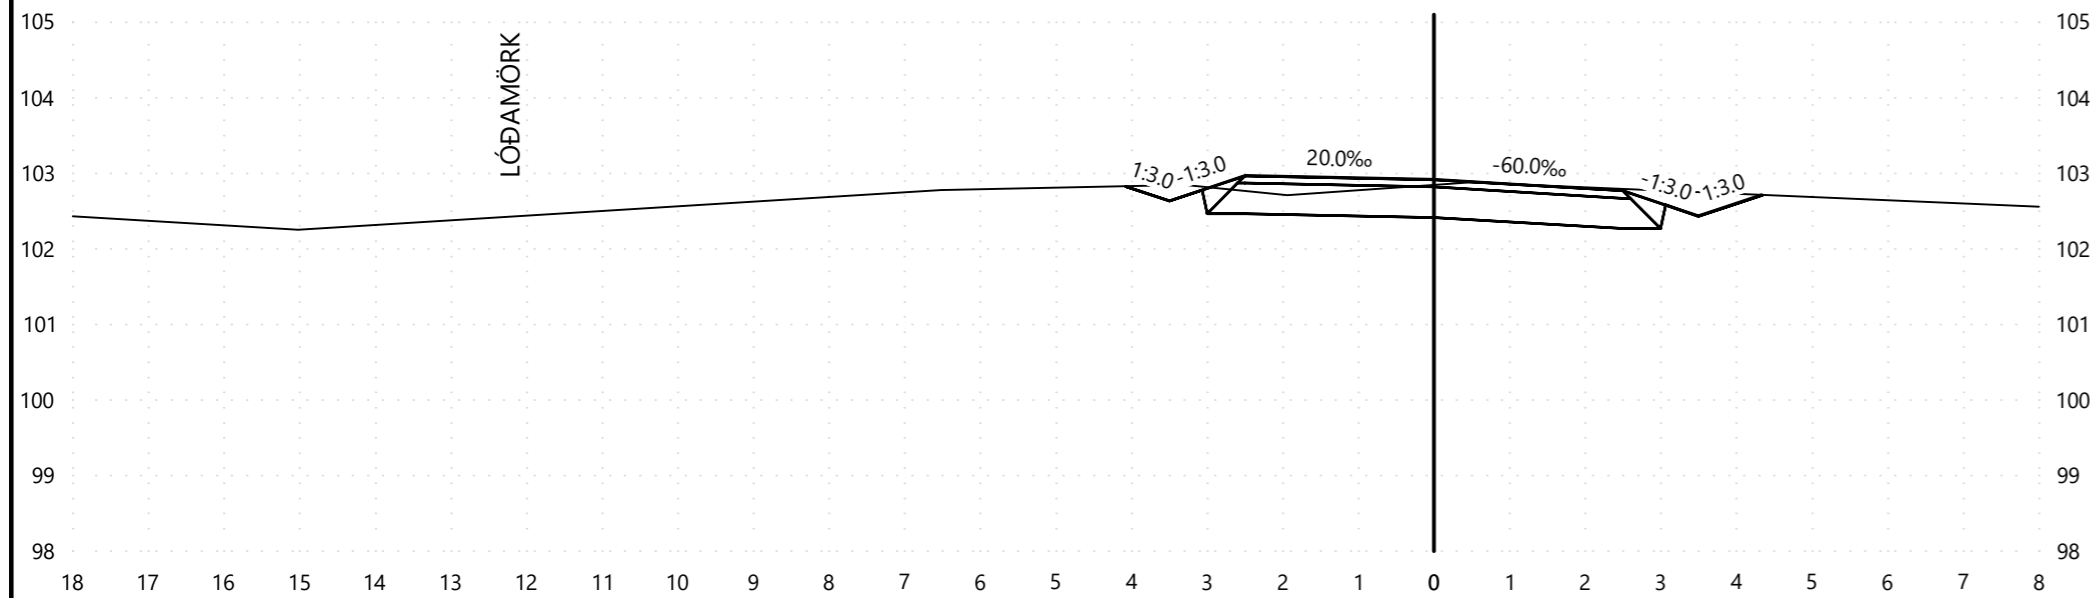

L4

St: 115.000

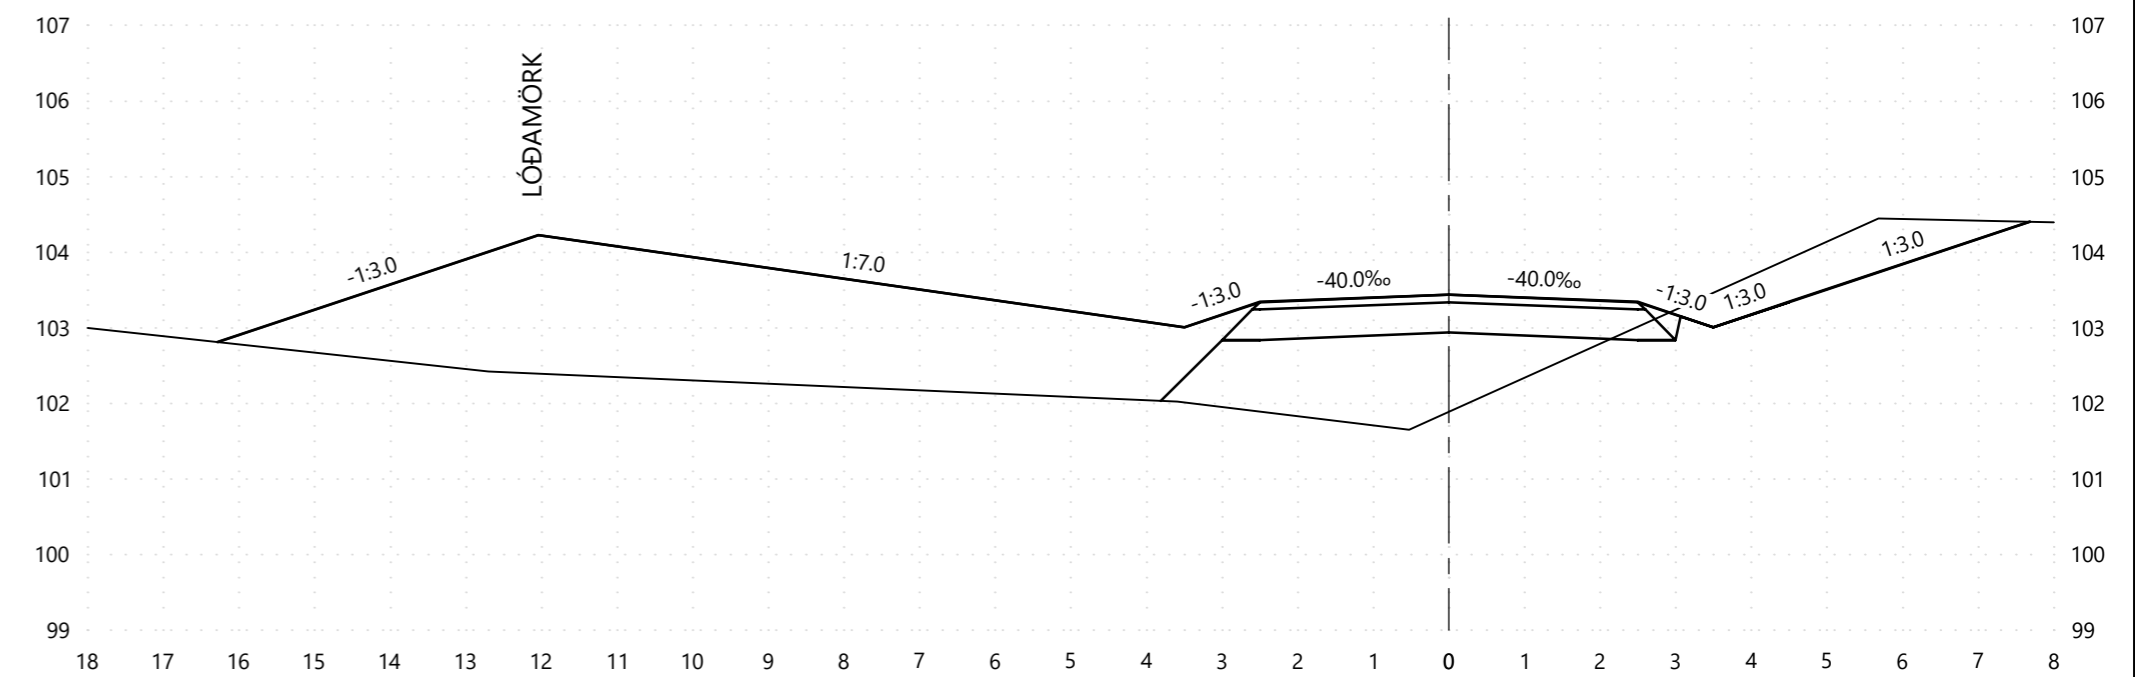

7			
6			
5			
4			
3			
2			
1			
△	Dags:	Samþykkt:	



HNIT
VERKFRÆÐISTOFA
Háaleitisbraut 58-60, 108 Reykjavík
Sími: 570-0500 | Netfang: hnit@hnit.is
www.hnit.is

Hannað: HaK
Teiknað: HaK
Yfirfarið: GGH

Verknúmer: 20177
Dags: 21.6.2022

HESTHÚSAHVERFIÐ KJÓAVÖLLUM
GATNAGERÐ OG LAGNIR


PVERSNÍÐ
STI 3001 - SNIÐ L1 TIL L6

Mælikvarði: 1:100
Hnitakerfi: ISN93
Hæðarkerfi: RVK

Frumstærð blaðs: A2
Teikn.nr.: Z(91)17
Breyting: ---


L9

St: 340.000

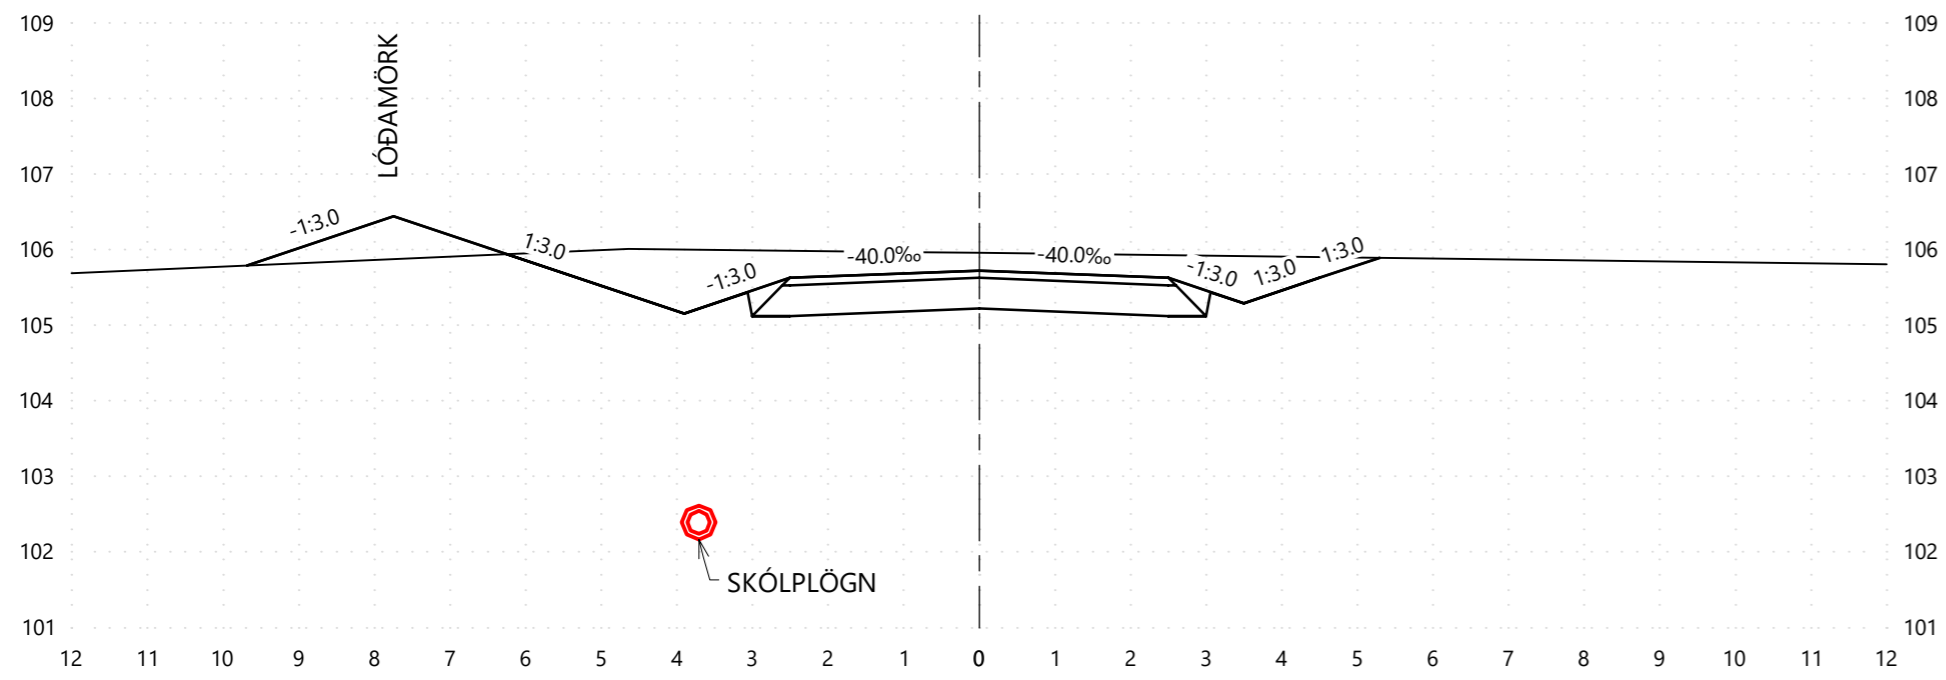


L8

St: 280.000

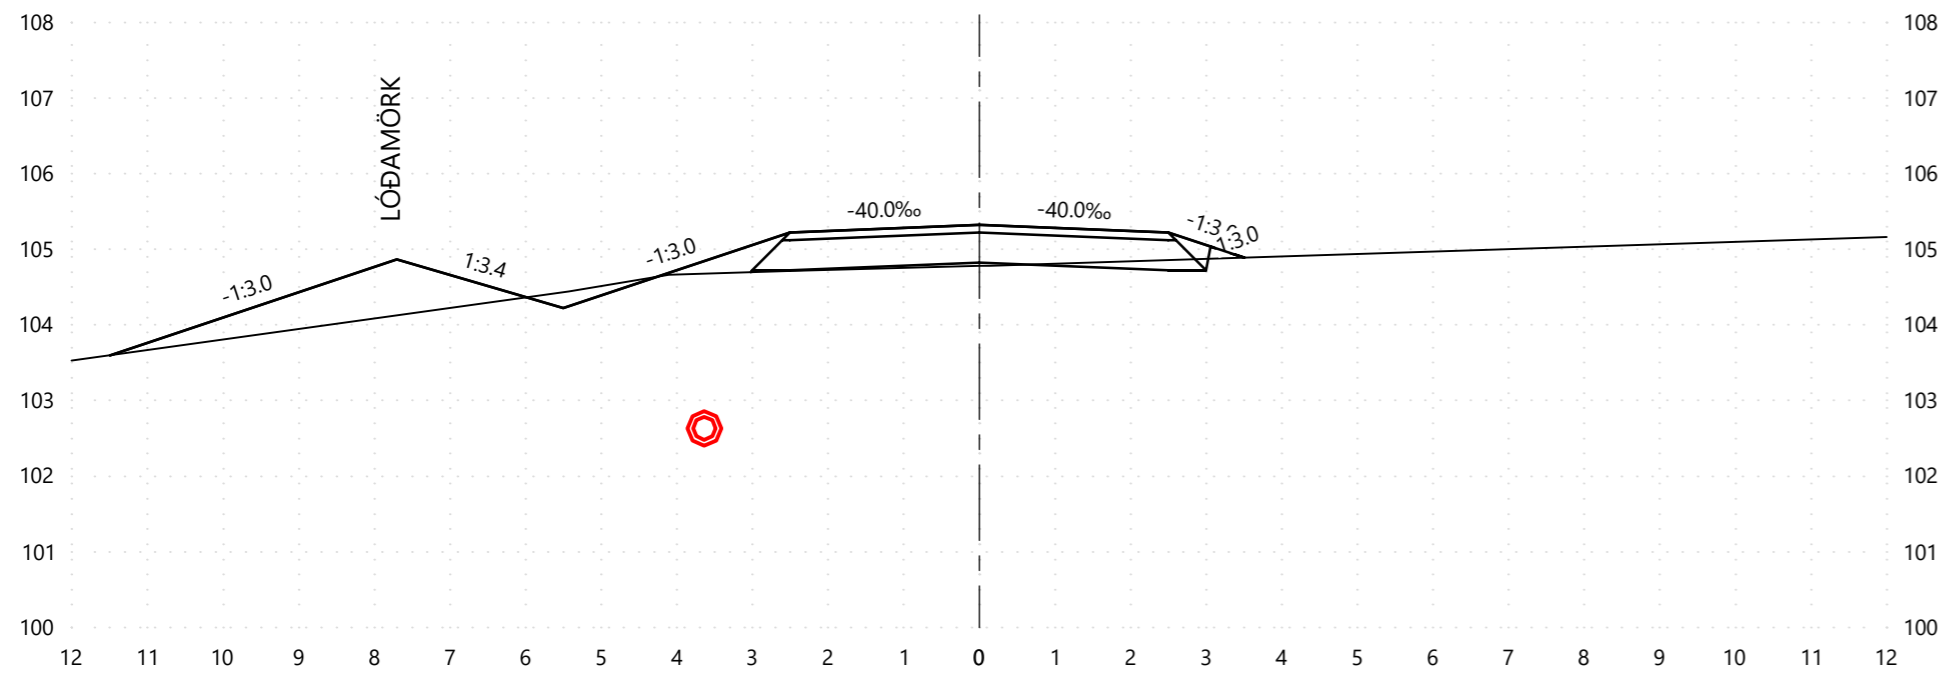


L11

St: 425.000

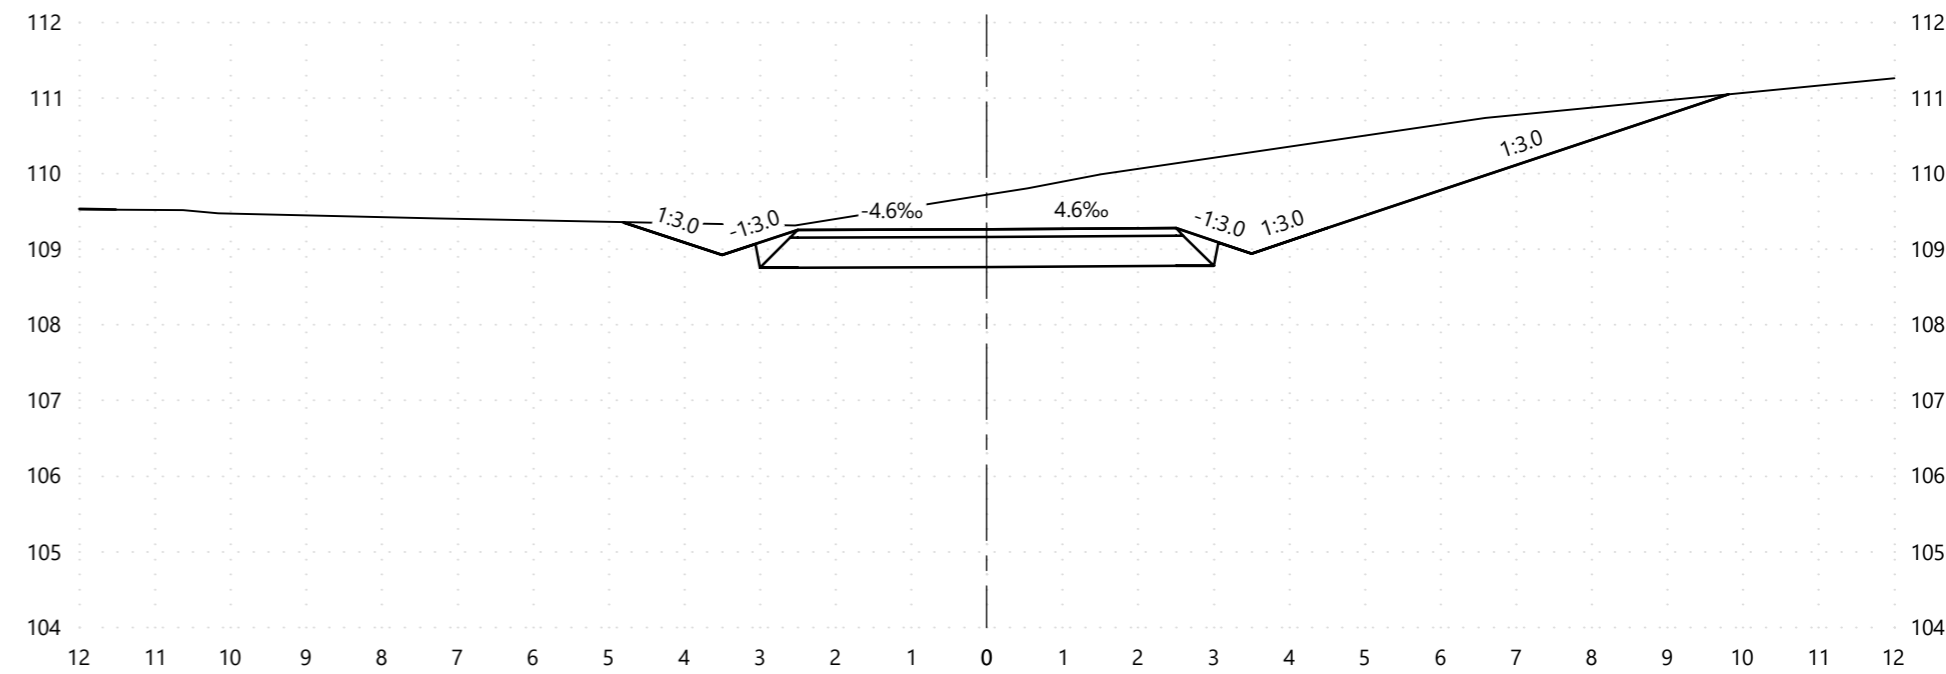


L7

St: 215.000

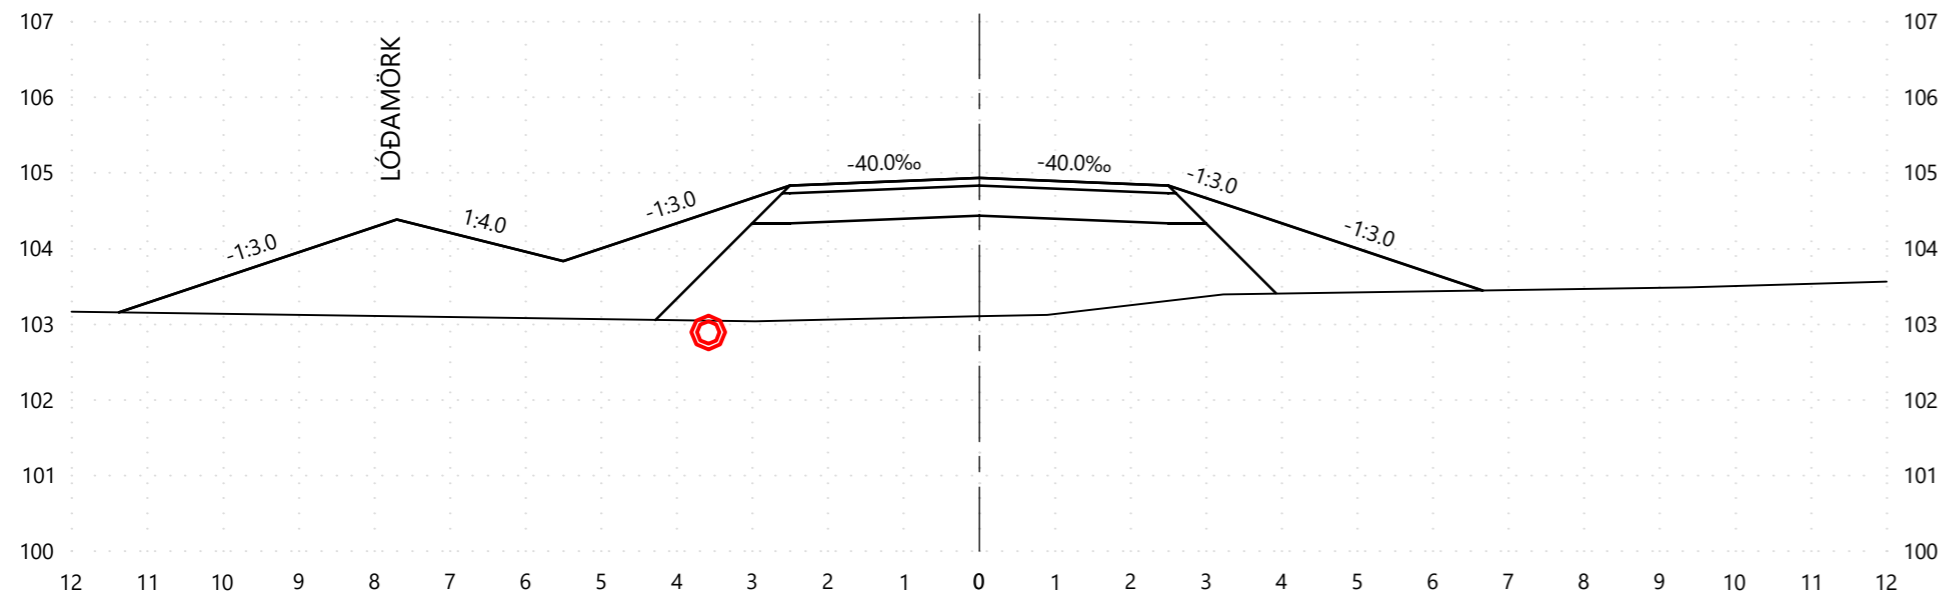

L10

St: 405.000

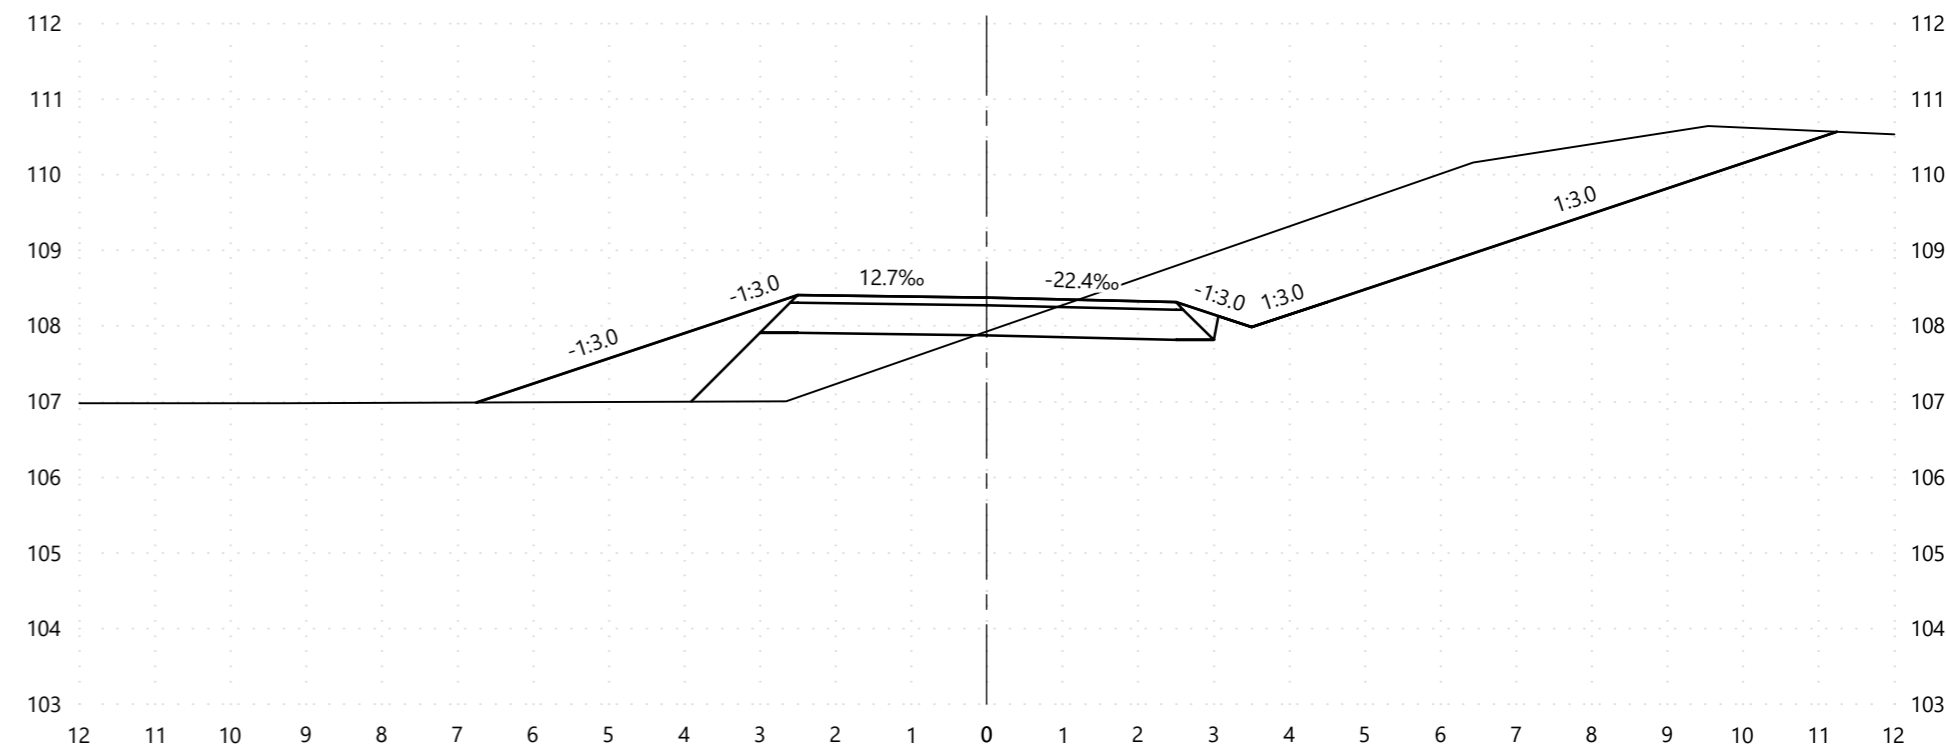

7			
6			
5			
4			
3			
2			
1			
△	Dags:	Samþykkt:	



GARDABÆR
Garðatorg 7
210 Garðabær
Sími: 525-8500




Hannað: HaK
Teiknað: HaK
Yfirfarið: GGH
Verknúmer: 20177
Dags: 21.6.2022

HESTHÚSAHVERFIÐ KJÓAVÖLLUM
GATNAGERÐ OG LAGNIR

PVERSNIÐ
STI 3001 - SNIÐ L7 TIL L11


Mælikvarði: 1:100
Hnitakerfi: ISN93
Hæðarkerfi: RVK

Frumstærð blaðs: A2
Teikn.nr.: Z(91)18
Breyting: ----

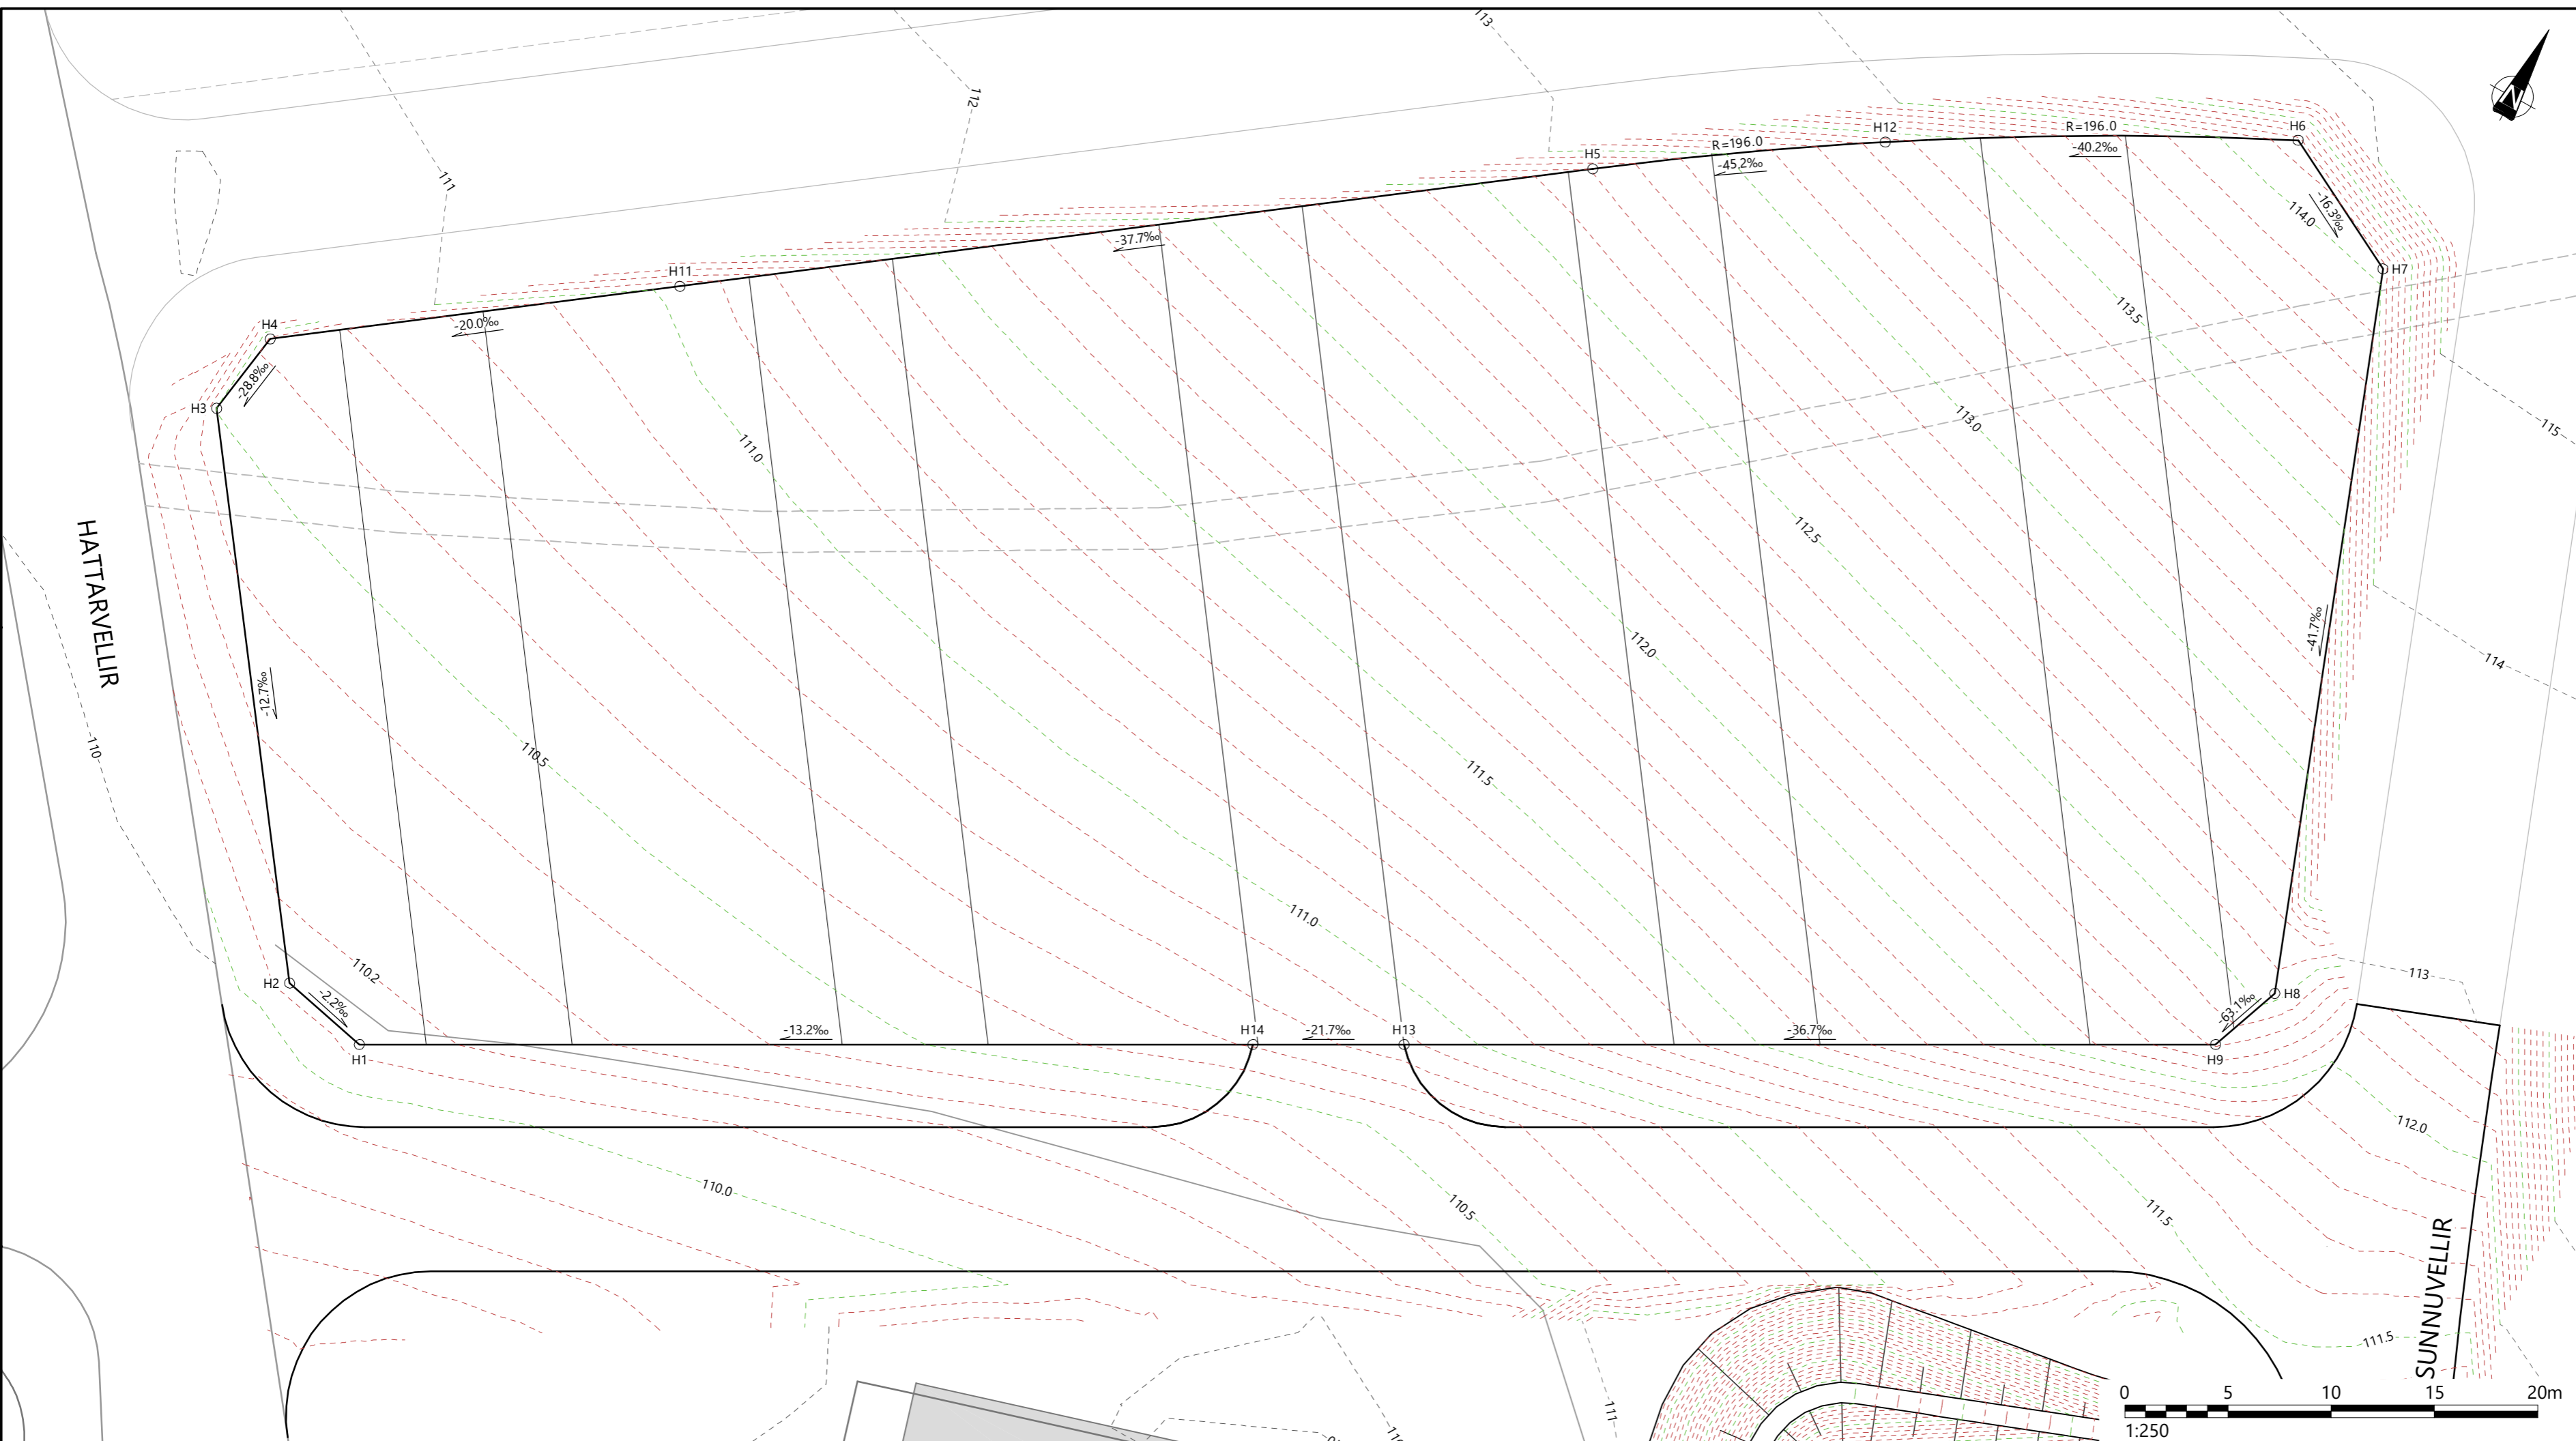


HNITASKRÁ			
PUNKTUR	AUSTUR	NORDUR	HÆÐ
H1	361239.293	400596.845	110.14
H2	361234.904	400597.845	110.15
H3	361218.487	400620.624	110.50
H4	361219.164	400624.816	110.63
H5	361271.495	400662.668	112.71
H6	361300.842	400680.215	114.15
H7	361307.427	400676.703	114.03
H8	361319.607	400643.355	112.55
H9	361318.268	400639.811	112.31
H11	361235.369	400636.537	111.03
H12	361283.315	400670.581	113.35
H13	361283.746	400621.029	110.87
H14	361277.310	400617.528	110.71


FRÁGANGUR HEYGEYMSLUSVÆÐIS Í FYLLINGU
MKV. 1:25

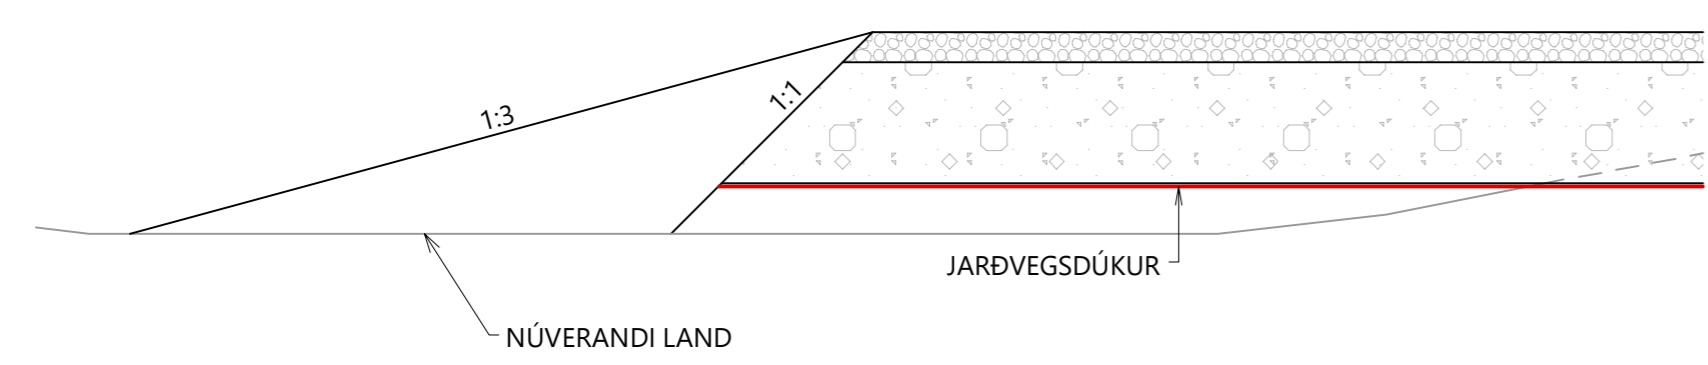


FRÁGANGUR HEYGEYMSLUSVÆÐIS Í SKERINGU
MKV. 1:25

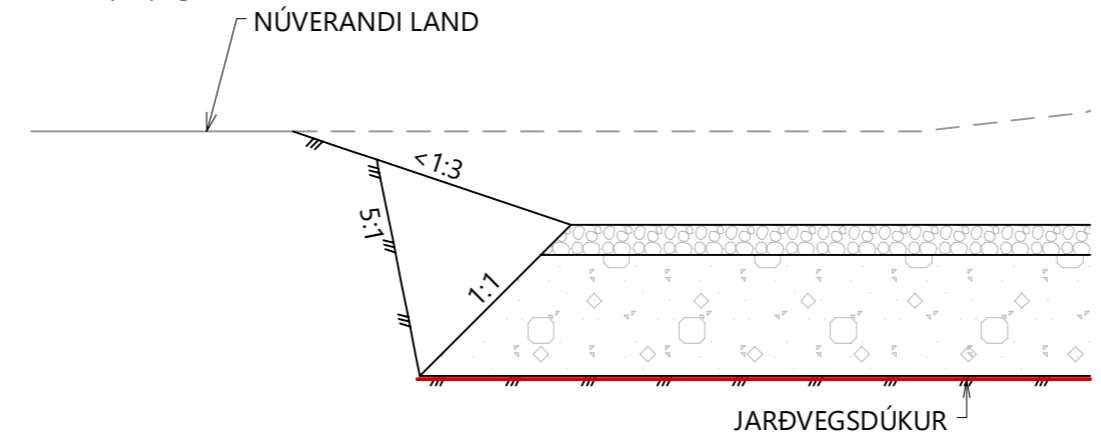

UPPBYGGING HEYGEYMSLUSVÆÐIS
MKV. 1:25

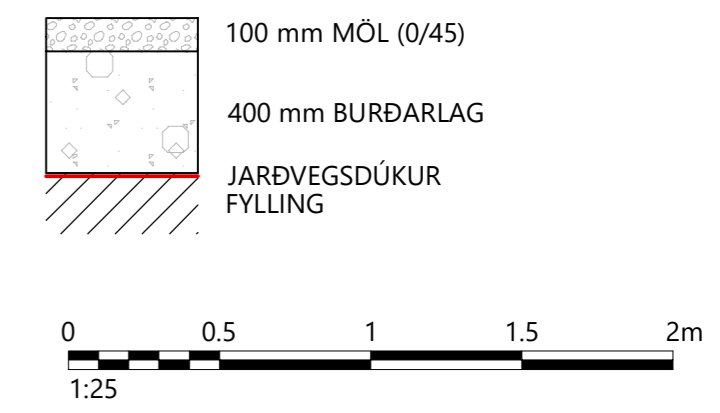

LYKILMYND

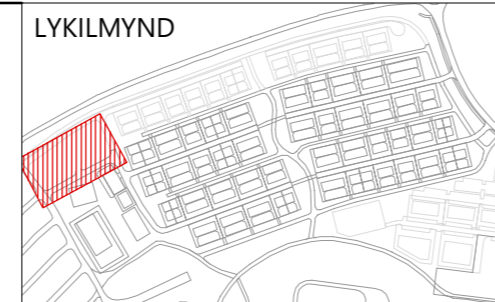

7				
6				
5				
4				
3				
2				
1				
△				
Dags:		Samþykkt:		

GARÐABÆR
Garðatorg 7
210 Garðabær
Sími: 525-8500

HNIT
VERKFRÆÐISTOFA
Háaleitisbraut 58-60, 108 Reykjavík
Sími: 570-0500 | Netfang: hnit@hnit.is
www.hnit.is

Hannað: HaK
Teiknað: HaK
Yfirfarið: GGH


Verknúmer: 20177
Dags: 21.6.2022

HESTHÚSAHVERFIÐ KJÓAVÖLLUM
GATNAGERÐ OG LAGNIR


PLÖN OG MÖN
HEYGEYMSLUSVÆÐI

Mælikvarði: 1:250, 1:25
Hnitakerfi: ISN93
Hæðarkerfi: RVK


Frumstærð blaðs: A2
Teikn.nr.: Z(88)01
Breyting: ---

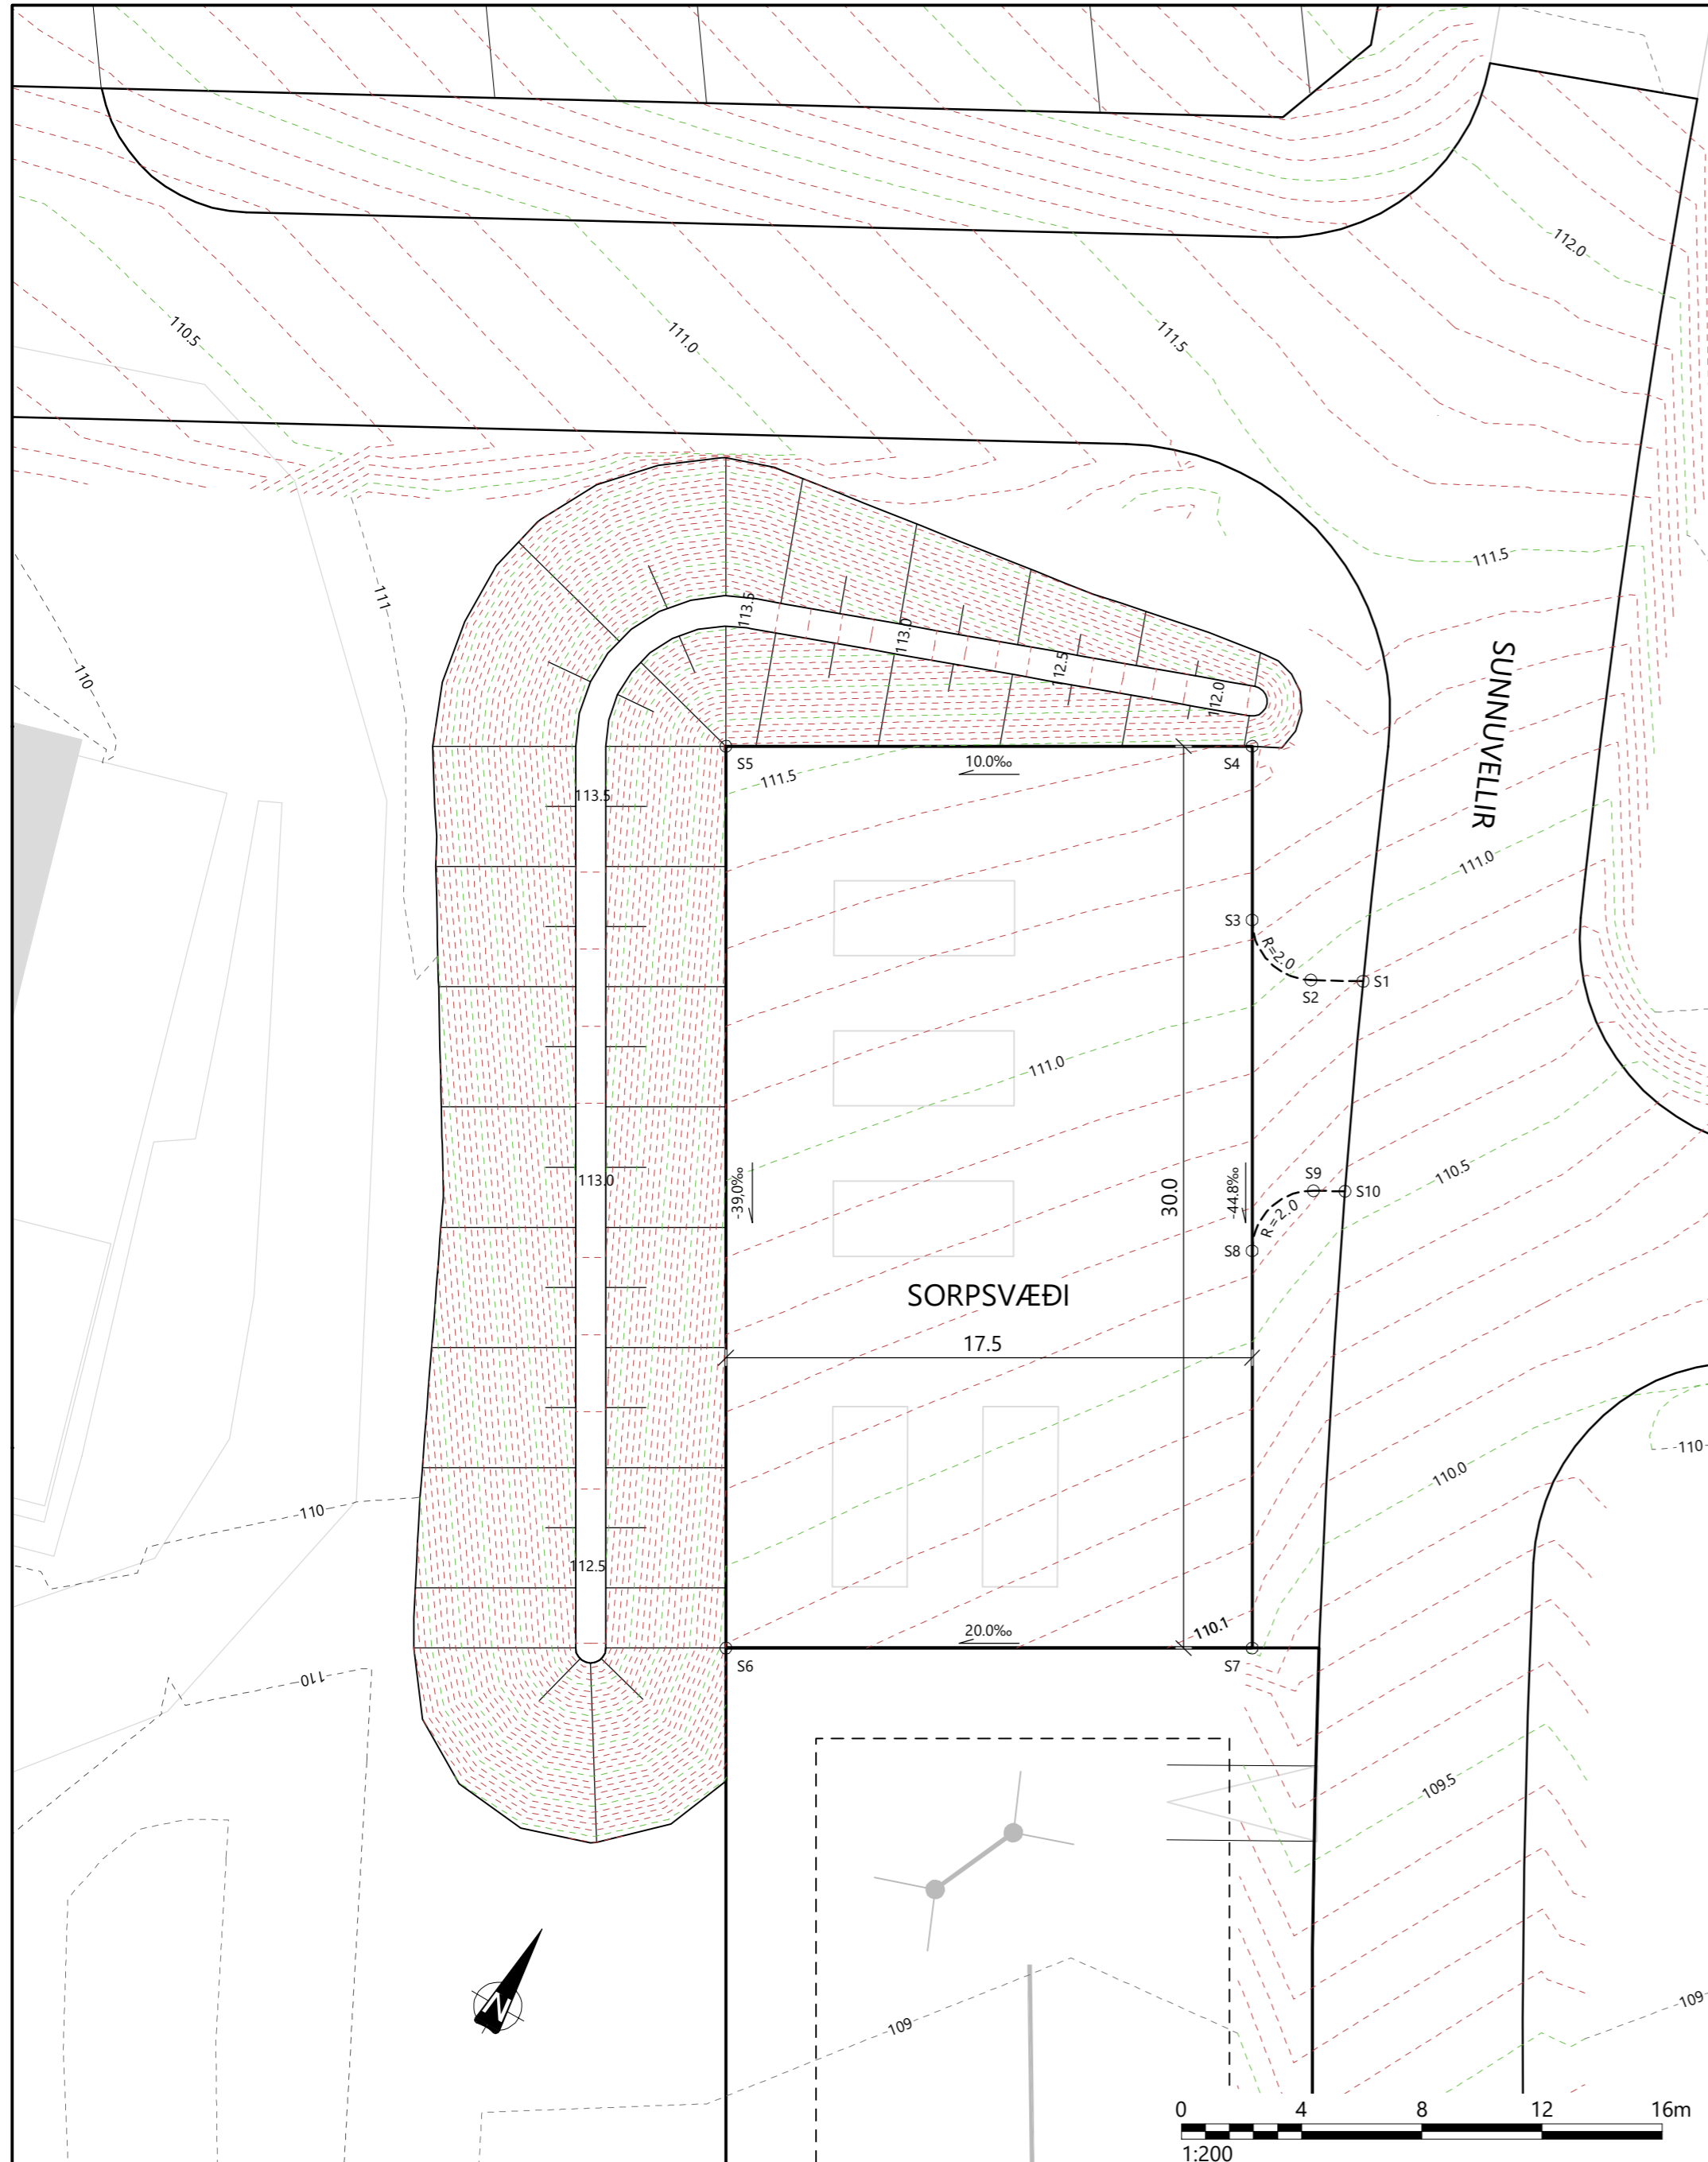


FRÁGANGUR SORPSVÆÐI
MKV. 1:25

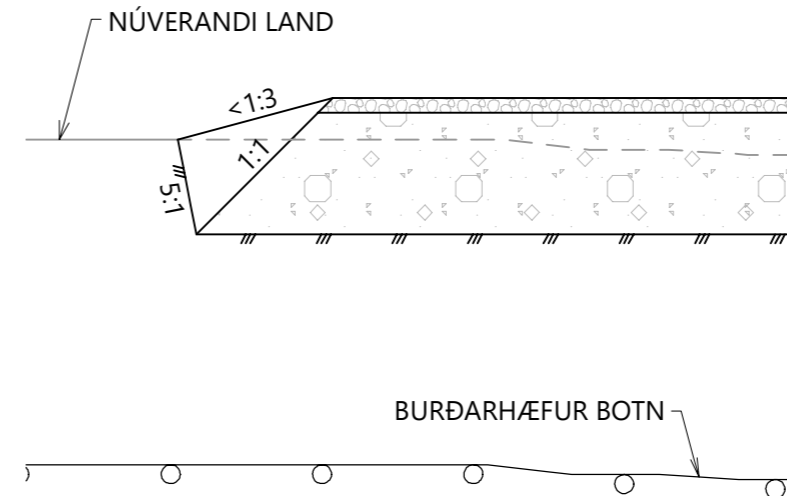


UPPBYGGING SORPSVÆÐIS
MKV. 1:25

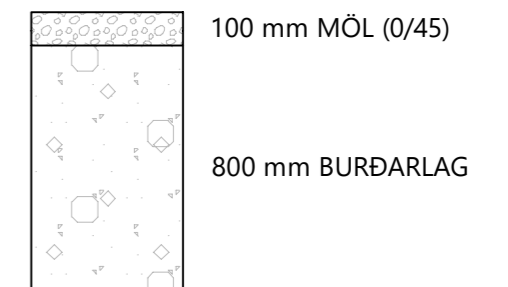


JARÐVEGSMÖN
MKV. 1:50

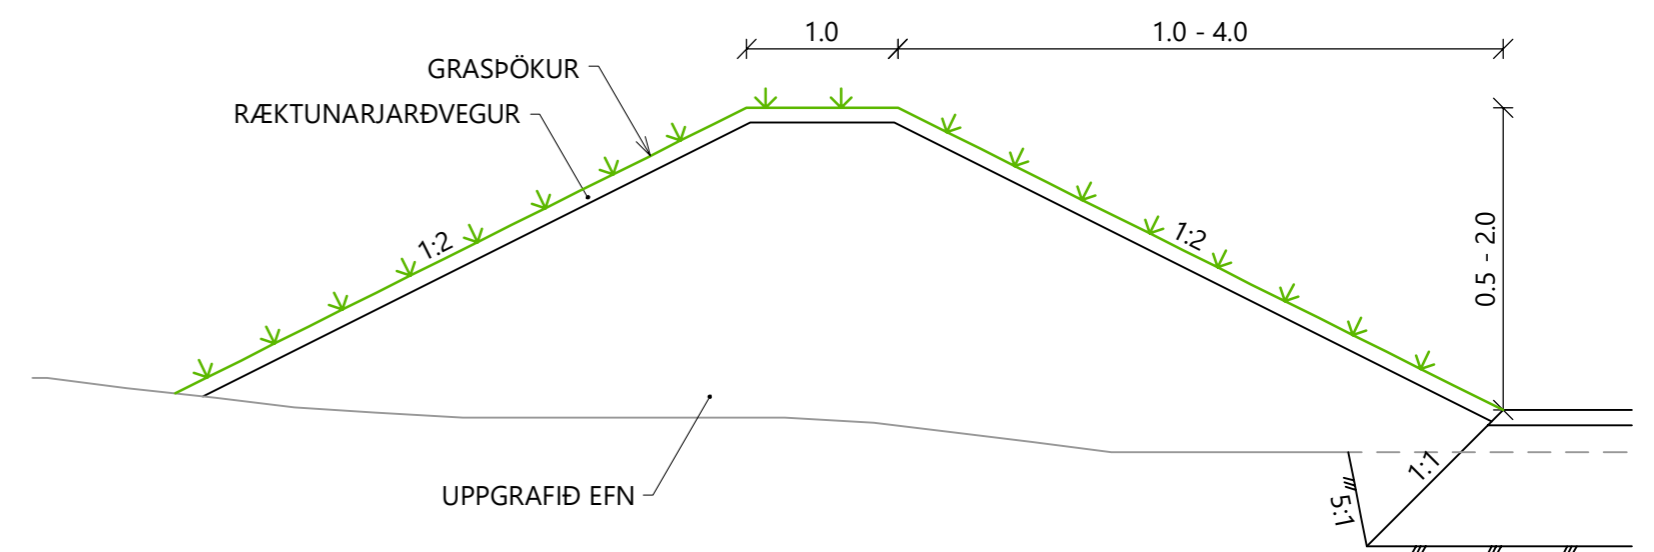

HNITASKRÁ			
PUNKTUR	AUSTUR	NORÐUR	HÆÐ
S1	361334.924	400616.235	110.89
S2	361333.402	400615.400	110.96
S3	361330.707	400616.155	111.13
S4	361327.822	400621.165	111.35
S5	361312.657	400612.432	111.56
S6	361327.629	400586.435	110.39
S7	361342.794	400595.168	110.04
S8	361336.198	400606.621	110.64
S9	361336.969	400609.373	110.62
S10	361337.888	400609.877	110.56

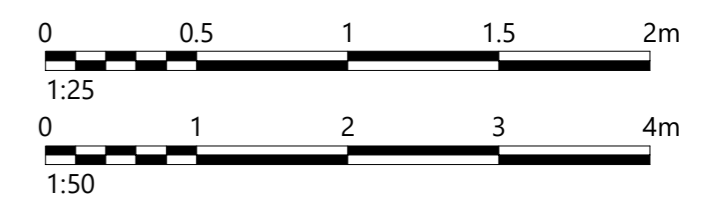

LYKILMYND

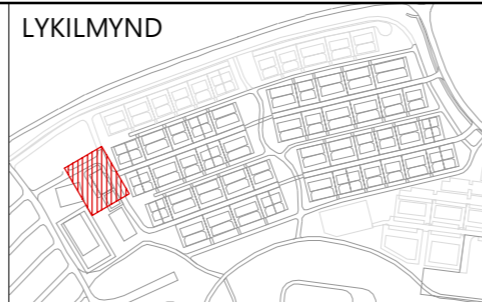

7			
6			
5			
4			
3			
2			
1			
△			



HNIT
VERKFRÆÐISTOFA
Háaleitisbraut 58-60, 108 Reykjavík
Sími: 570-0500 | Netfang: hnit@hnit.is
www.hnit.is

Hannað: HaK
Teiknað: HaK
Yfirfarið: GGH


Verknúmer: 20177
Dags.: 21.6.2022

HESTHÚSAHVERFIÐ KJÓAVÖLLUM
GATNAGERÐ OG LAGNIR

PLÖN OG MÖN
SORPSVÆÐI OG JARÐVEGSMÖN

Mælikvarði: 1:200, 1:50, 1:25
Hnitakerfi: ISN93
Hæðarkerfi: RVK

Frumstærð blaðs: A2
Teikn.nr.: Z(88)02
Breyting: ---

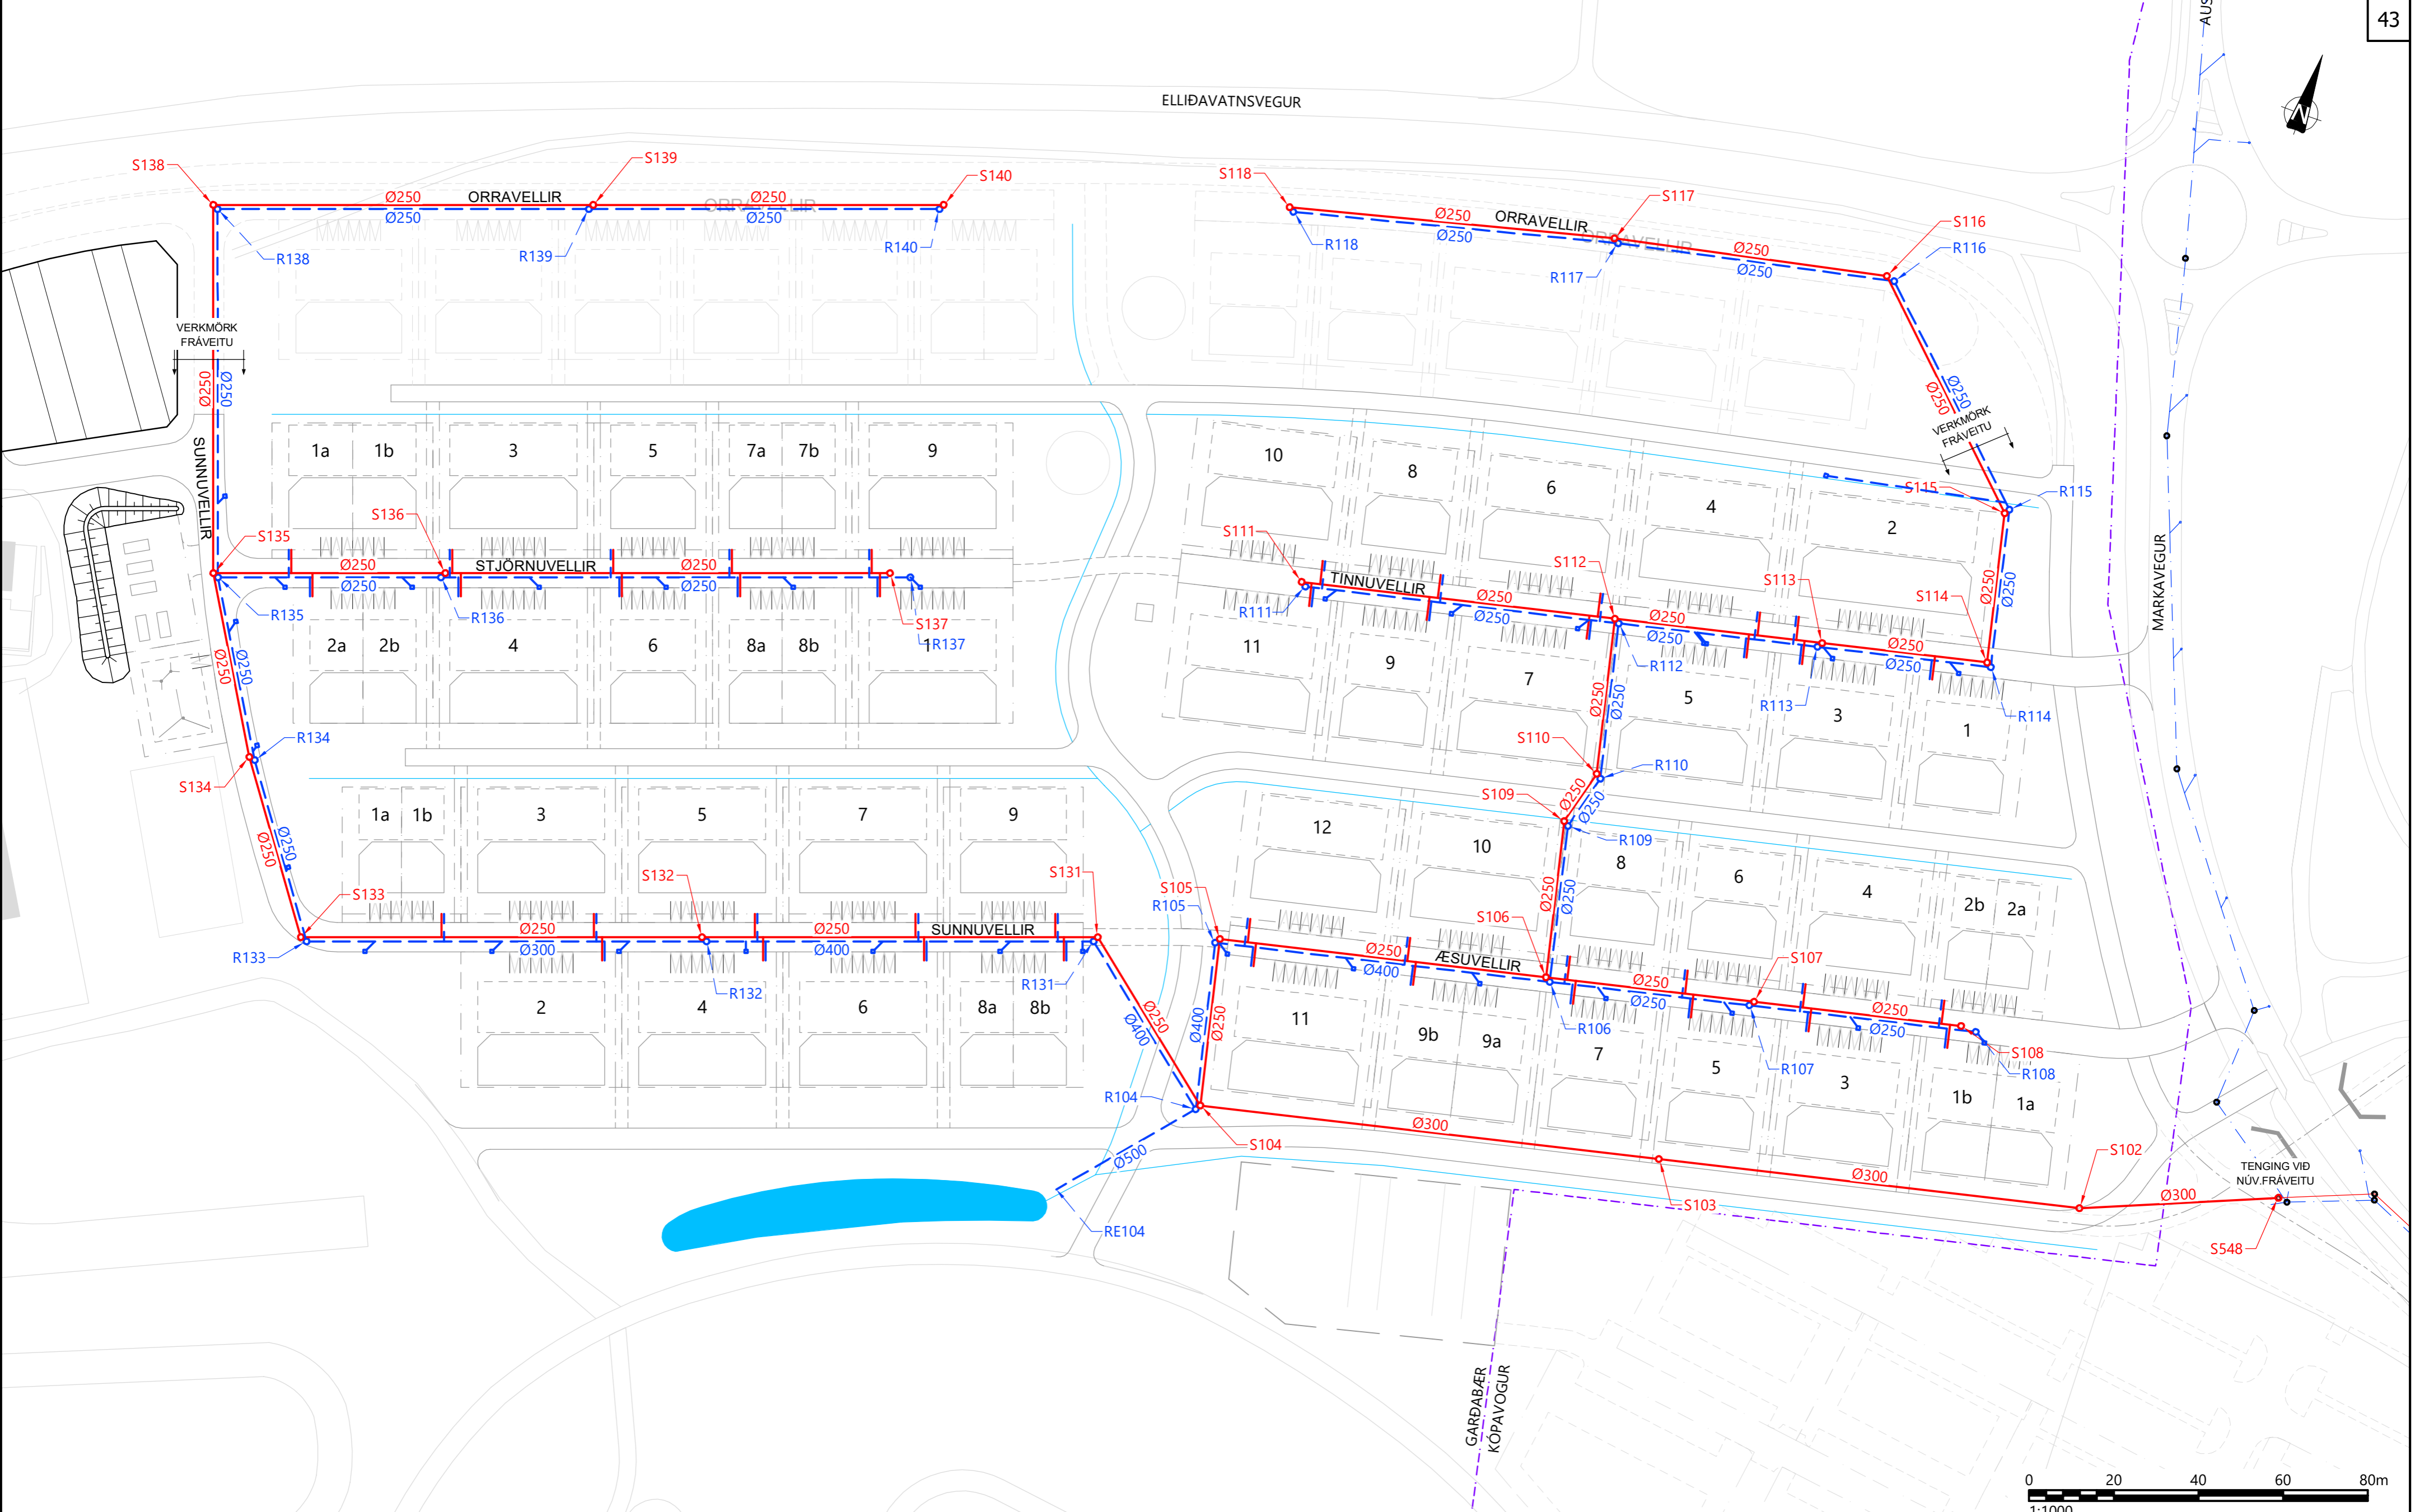

SKÝRINGAR

	NÚV. SKÓPLÖGN
	NÚV. REGNVATNSLÖGN
	NÝ SKÓPLÖGN
	NÝ REGNVATNSLÖGN
	OFANVATNSRÁSIR OG SETTJÖRN
	SVEITARFELAGSMÖRK

V:\2020\1XX\20177\08-TEIKNINGAR\06-TEIKNINGASETT\Z(85)01 YFIRLITSMYND FRÁVEITU.DWG

7			
6			
5			
4			
3			
2			
1			
△			

Dags: Samþykkt:

GARÐABÆR
 Garðatorg 7
 210 Garðabær
 Sími: 525-8500

HNIT
 VERKFRÆÐISTOFA
 Háaleitisbraut 58-60, 108 Reykjavík
 Sími: 570-0500 | Netfang: hnit@hnit.is
 www.hnit.is

Hannað: RBS
 Teiknað: RBS
 Yfirfarið: GGH

Verknúmer: 20177
 Dags: 21.6.2022


HESTHÚSAHVERFIÐ KJÓAVÖLLUM
 GATNAGERÐ OG LAGNIR

FRÁVEITA
 YFIRLITSMYND FRÁVEITU

Mælikvarði: 1:1.000
 Hnitakerfi: ISN93
 Hæðarkerfi: RVK

Frumstærð blaðs: A2
 Teikn.nr.: Z(85)01
 Breyting: ---


LANGSNIÐ 1:500 / 1:100

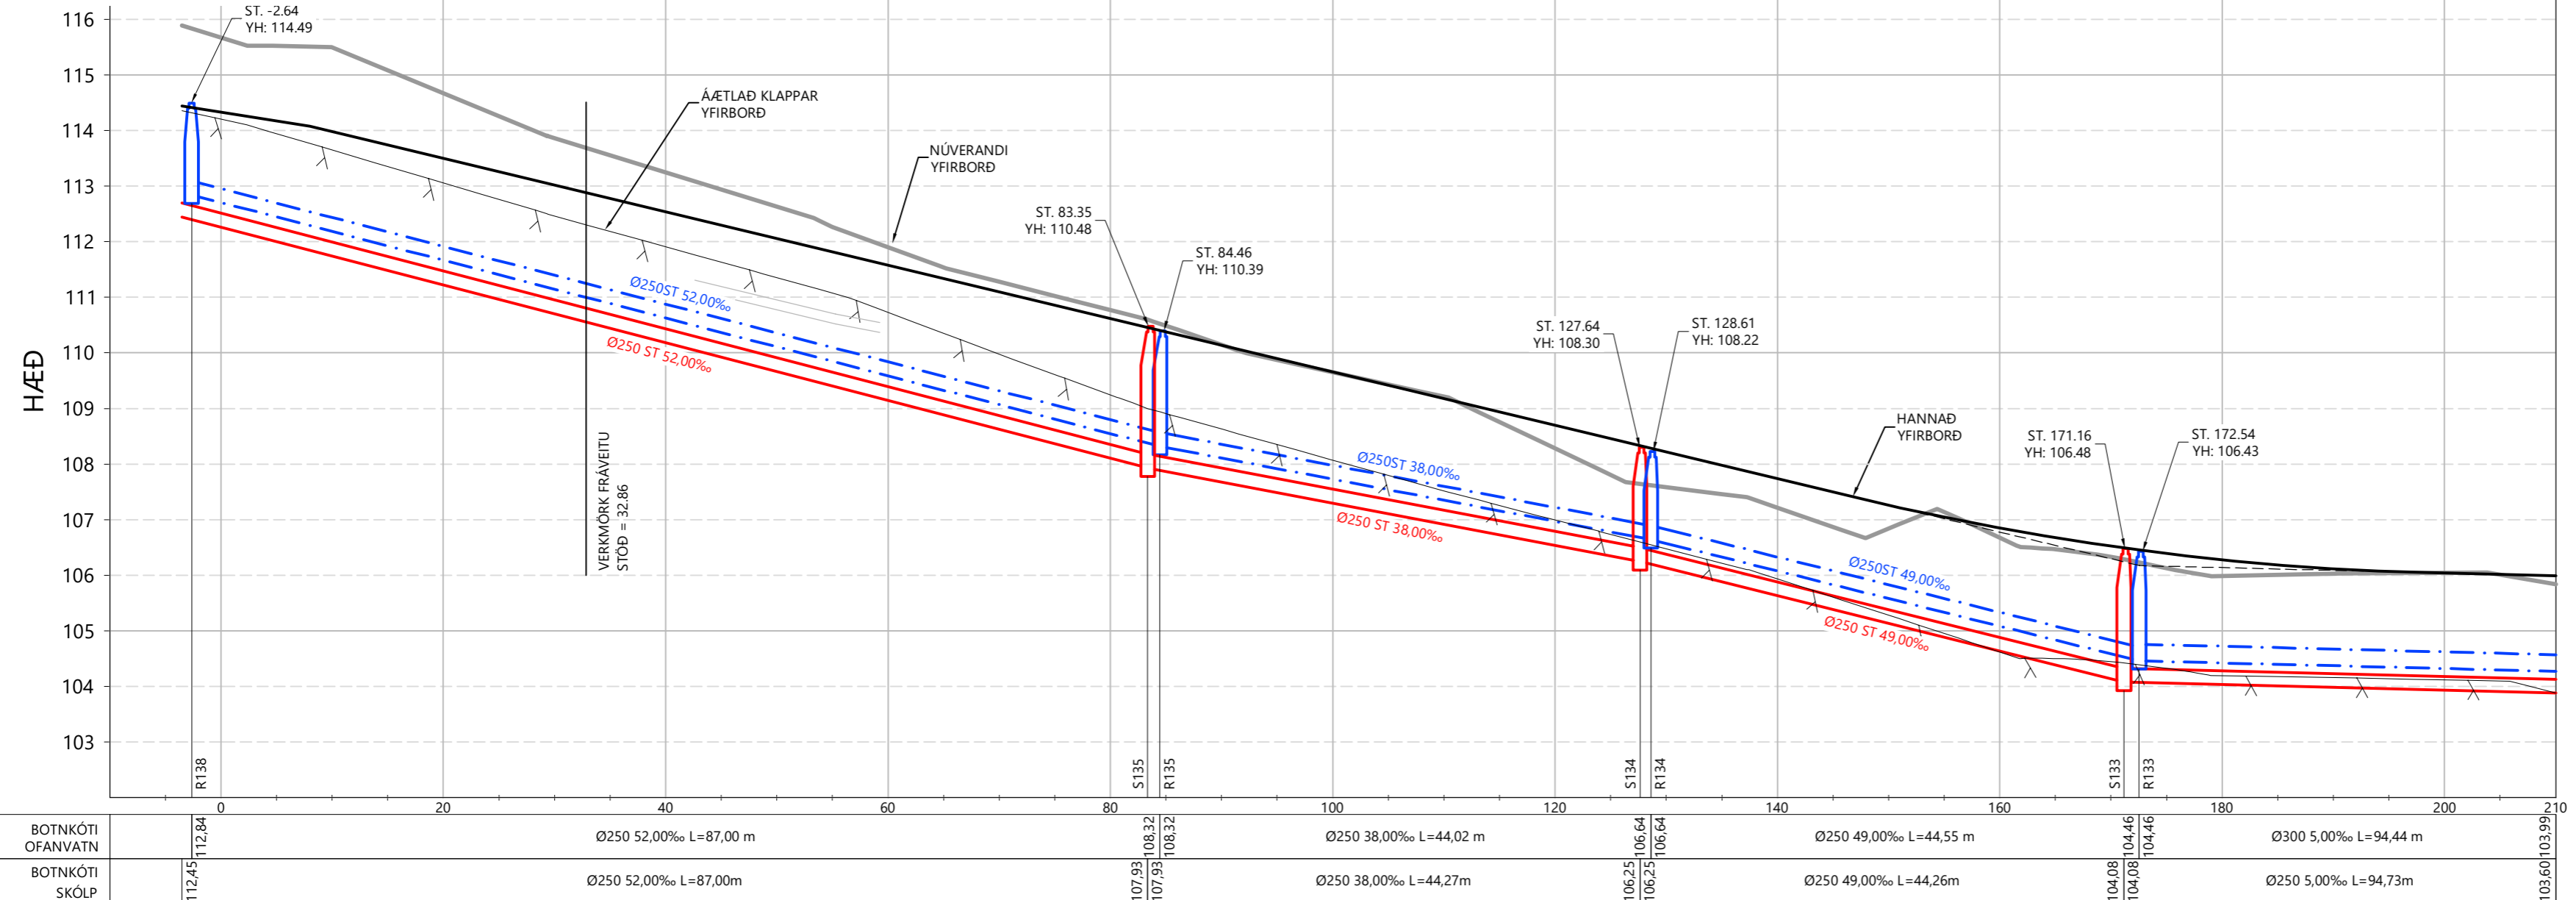


HNITASKRÁ

NR.	AUSTUR	NORDUR	HÆÐ
R133	361390.950	400536.939	104.46
R134	361364.754	400572.978	106.64
R135	361341.812	400610.549	108.32
R138	361311.869	400692.233	112.84
S133	361389.362	400537.423	104.08
S134	361363.336	400573.228	106.25
S135	361340.432	400611.109	107.93
S138	361310.586	400692.830	112.45
Nf11	361336.758	400629.127	
Nf12	361349.345	400602.211	
Nf13	361364.095	400576.407	
Nf14	361380.904	400551.898	
Nf15	361404.712	400539.474	

GRUNNMYND 1:500

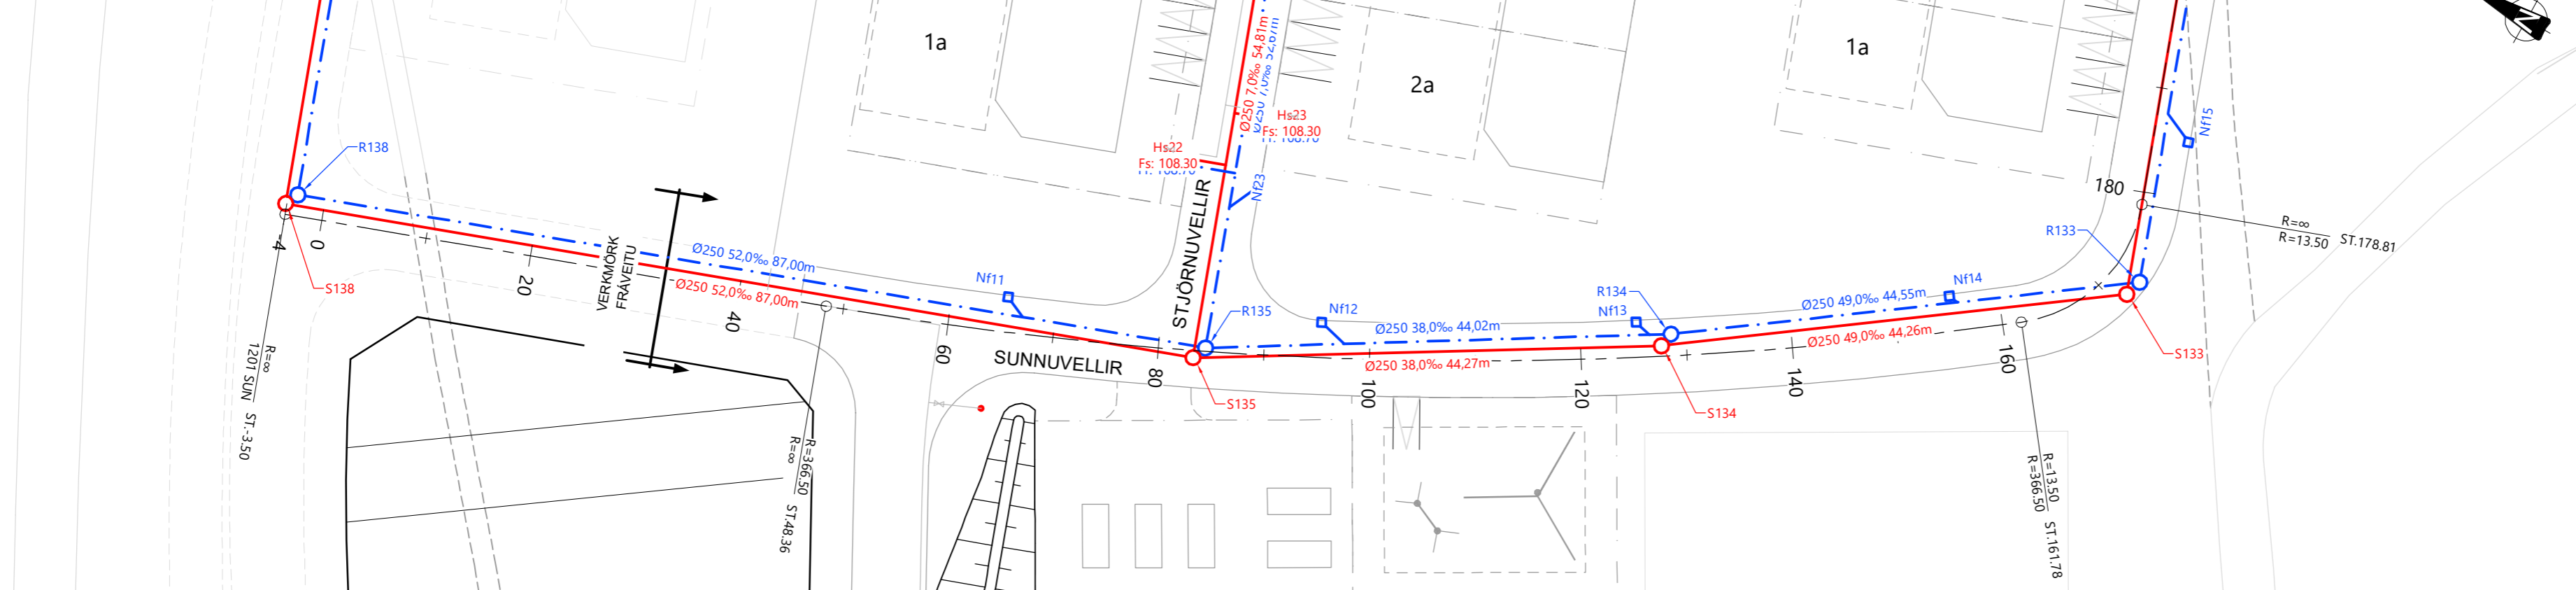



LYKILMYND

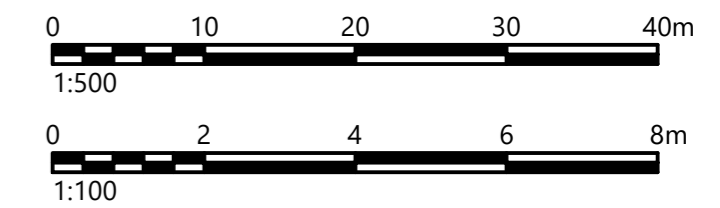

SKÝRINGAR

	NÝ FRÁVEITULÖGN	S	SKÖLPBRUNNUR
	NÝ REGNVATNSLÖGN	R	REGNVATNSBRUNNUR
	NÚVERANDI FRÁVEITULÖGN	R	REGNVATNSBRUNNUR
	NÚVERANDI REGNVATNSLÖGN	Tp	TENGING VÍÐ NÚV. LAGNIR
	VATNSLAGNIR	Hs	SKÖLPTENGING
	ÖHREYFT YFIRBORD	Hr	REGNVATNSTENGING
	BRUNNUR	ST	LENGD Í HÖNNUNARLÍNU GÖTU
	NÍÐURFALL (Nf)	YH	HÆÐ Í MIÐJU LÖKI
	SVELGUR (Sv)		HÆÐIR GEFNAR Í HNITASKRÁ ERU Í RENNSLI LAGNAR EÐA BRUNNBOTN. STAÐSETNING OG NÁNARA FYRIRKOMULAG HEIMÆÐA OG TENGINGA VÍÐ NÚV. LAGNIR SKAL UNNID SAMKVÆMT FYRIRMELUM UMSJÓNARMANS/FAGEFTIRLITS SEM MUN AKVEÐA SLÍKT Í LJÓSI ÞESS SEM FRAM KEMUR VÍÐ UPPGRÖFT. TENGINGAR ERU Ø150mm MEÐ 20-300 % HALLA NEMA ANNAD SÉ TEKID FRAM.

7					
6					
5					
4					
3					
2					
1					
△					

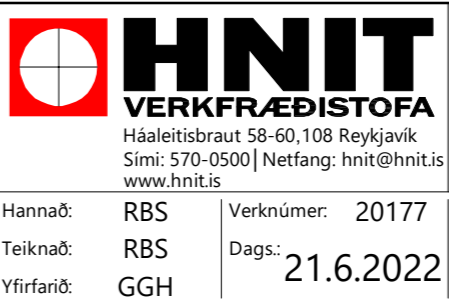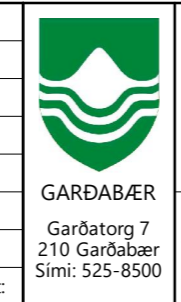


HESTHÚSAHVERFIÐ KJÓAVÖLLUM
GATNAGERÐ OG LAGNIR

FRÁVEITA
SUNNUVELLIR ST.0-200




Mælikvarði: 1:500, 1:100
Hnitakerfi: ISN93
Hæðarkerfi: RVK

Frumstærð blaðs: A2
Teikn.nr.: Z(85)03
Breyting: ---

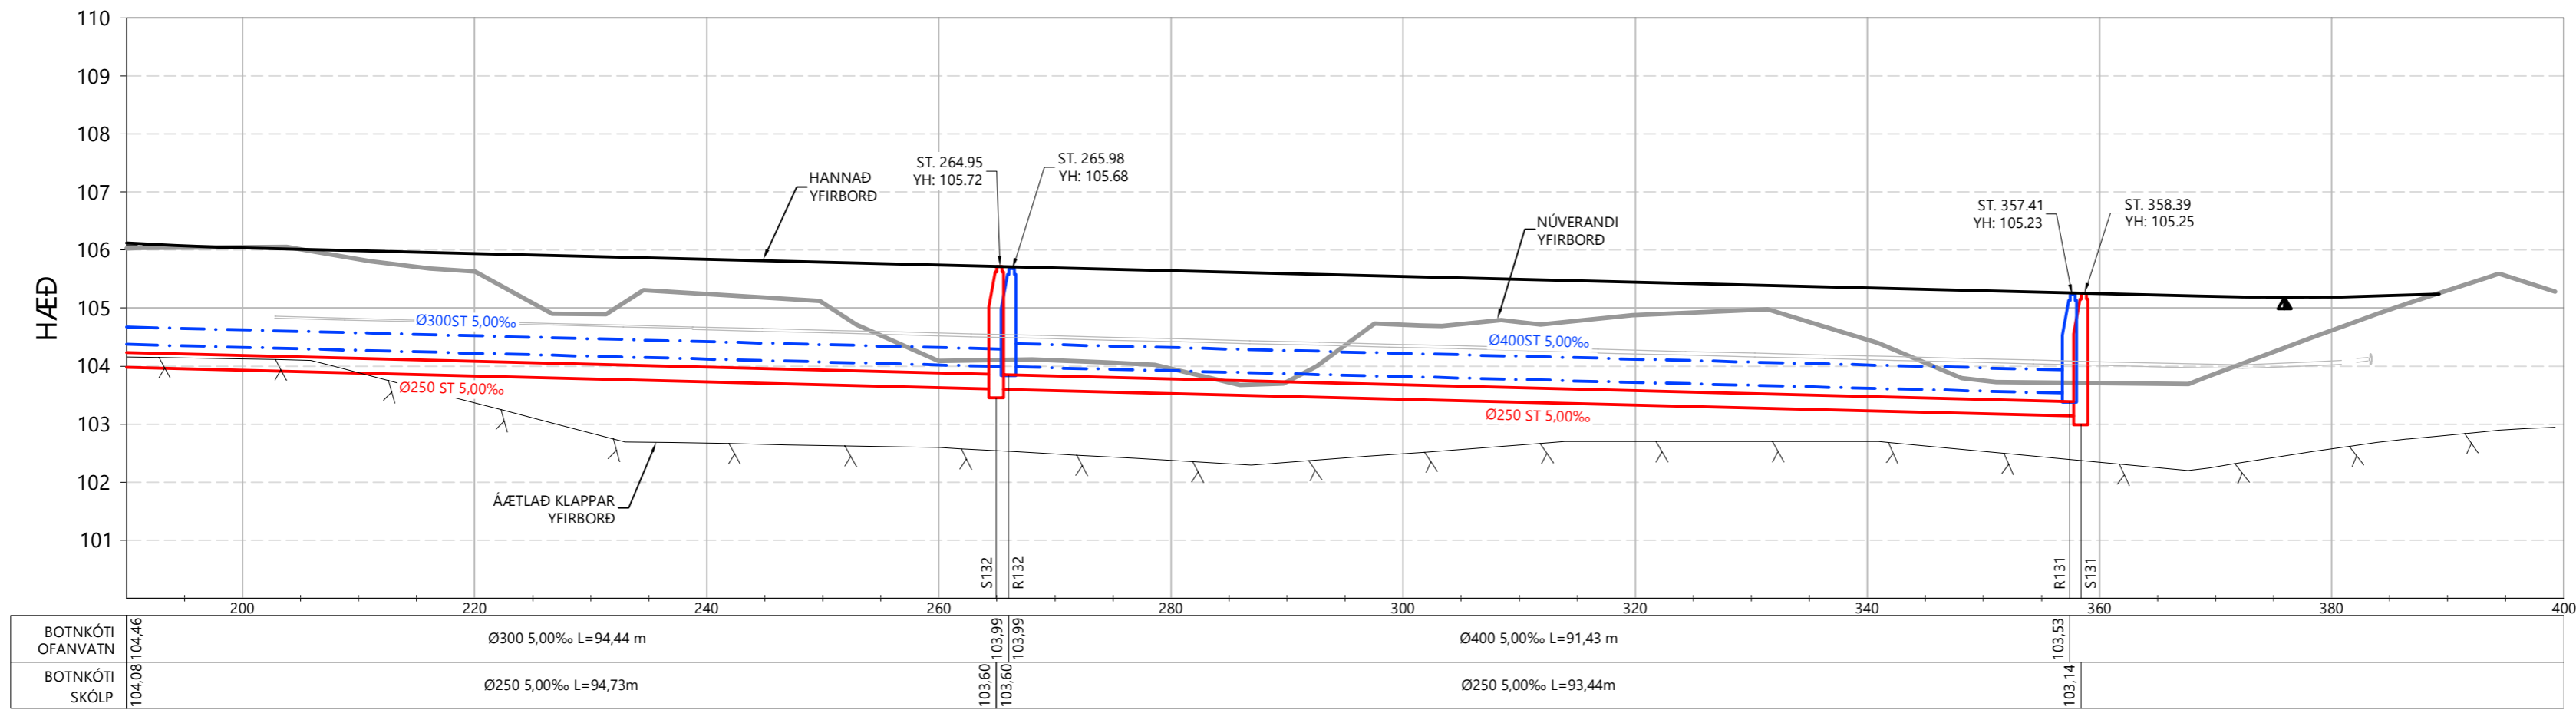

HNITASKRÁ

NR.	AUSTUR	NORÐUR	HÆÐ
Hr01	361419.200	400554.176	104.70
Hr02	361453.015	400566.526	104.50
Hr03	361458.667	400556.880	104.30
Hr04	361488.709	400579.563	104.30
Hr05	361494.361	400569.917	104.10
Hr06	361524.403	400592.599	104.10
Hr07	361530.055	400582.953	103.90
Hr08	361555.400	400603.920	104.00
Hr09	361561.052	400594.274	103.80
Hs01	361418.636	400553.970	104.30
Hs02	361452.451	400566.321	104.10
Hs03	361458.104	400556.674	103.90
Hs04	361488.145	400579.357	103.90
Hs05	361493.798	400569.711	103.70
Hs06	361523.839	400592.393	103.70
Hs07	361529.491	400582.747	103.50
Hs08	361554.836	400603.715	103.60
Hs09	361560.489	400594.068	103.40
R131	361565.539	400600.704	103.53
R132	361479.660	400569.338	103.99
S131	361566.116	400601.979	103.14
S132	361478.343	400569.922	103.60
Nf16	361432.891	400549.765	
Nf17	361461.071	400560.057	
Nf18	361489.250	400570.349	
Nf19	361517.429	400580.641	
Nf20	361545.609	400590.933	
Nf21	361563.918	400597.620	

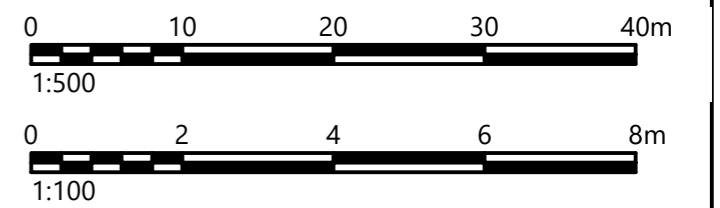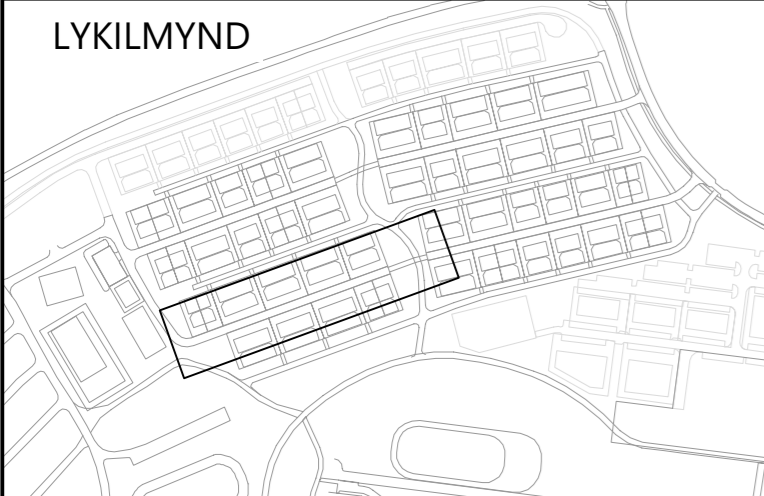
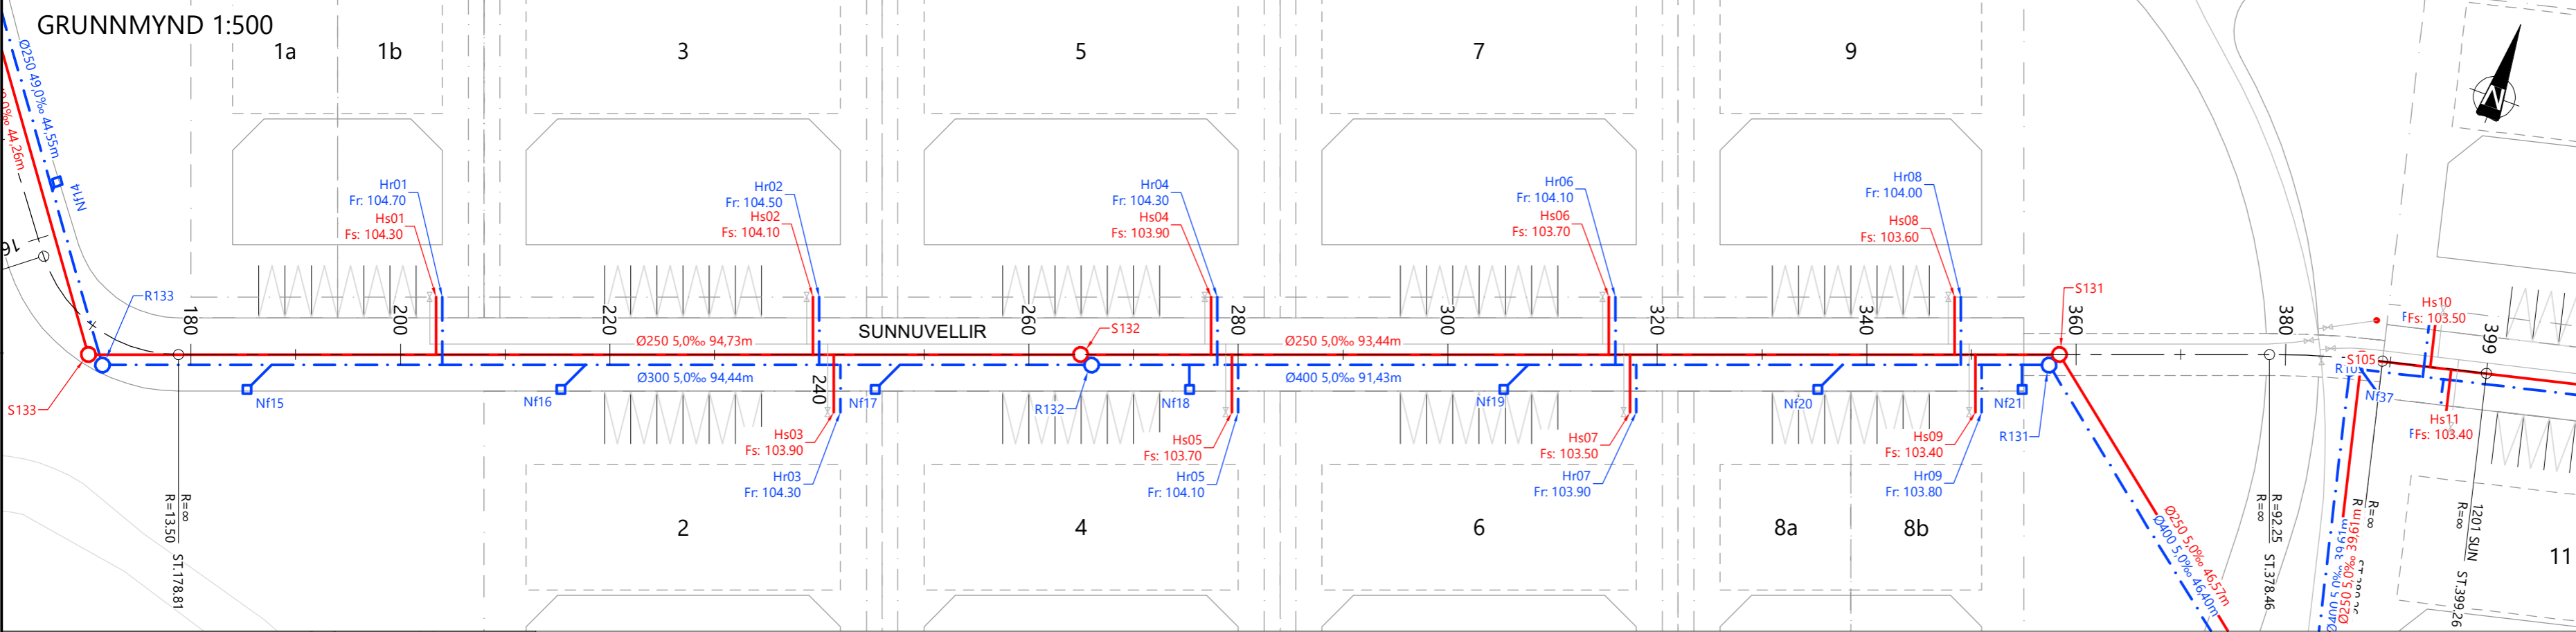


SKÝRINGAR

	NÝ FRÁVEITULÖGN	S	SKÖLPBRUNNUR
	NÝ REGNVATNSLÖGN	R	REGNVATNSBRUNNUR
	NÚVERANDI FRÁVEITULÖGN	Tp	TENGING VÍÐ NÚV. LAGNIR
	NÚVERANDI REGNVATNSLÖGN	Hs	SKÖLP TENGING
	VATNSLAGNIR	Hr	REGNVATNS TENGING
	ÓHREYFT YFIRBORD	ST	LENGD Í HÖNNUNARLÍNUNU GÖTU
	BRUNNUR	YH	HÆÐ Í MIÐJU LOKI
	NIBURFALL (Nf)	HÆÐIR GEFNAR Í HNITASKRÁ ERU Í RENNSLI LAGNAR EÐA BRUNNBOTN. STADSETNING OG NÁNARA FYRIRKOMULAG HEIMÆÐA OG TENGINGA VÍÐ NÚV. LAGNIR SKAL UNNID SAMKVÆMT FYRIRMELUM UMSJÓNARMANS/FAGEFTIRLITS SEM MUN AKVEÐA SLÍKT Í LJÓSI ÞESS SEM FRAM KEMUR VÍÐ UPPGRÖFT. TENGINGAR ERU 150mm MÈÐ 20-300 % HALLA NEMA ANNAD SÉ TEKID FRAM.	
	SVELGUR (Sv)		

7			
6			
5			
4			
3			
2			
1			
△			

Dags:	Samþykkt:
-------	-----------

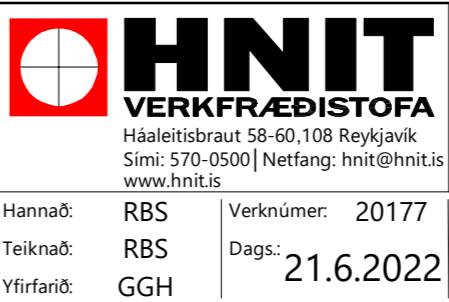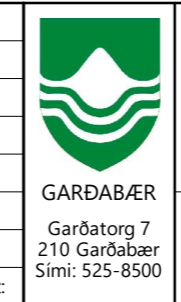

HESTHÚSAHVERFIÐ KJÓAVÖLLUM
GATNAGERÐ OG LAGNIR


FRÁVEITA
SUNNUVELLIR ST.200-400

Mælikvarði: 1:500, 1:100
Hnitakerfi: ISN93
Hæðarkerfi: RVK


Frumstærð blaðs: A2
Teikn.nr.: Z(85)04
Breyting: ---

HNITASKRÁ


NR.	AUSTUR	NORÐUR	HÆÐ
Hr22	361355.320	400622.401	108.70
Hr23	361363.789	400613.784	108.70
Hr24	361391.015	400635.436	109.60
Hr25	361396.667	400625.792	109.40
Hr26	361426.707	400648.473	110.40
Hr27	361432.359	400638.828	110.20
Hr28	361453.007	400658.079	110.90
Hr29	361458.659	400648.434	110.80
Hr30	361484.005	400669.400	111.50
Hr31	361489.657	400659.755	111.40
Hs22	361355.884	400622.607	108.30
Hs23	361364.353	400613.990	108.30
Hs24	361391.578	400635.642	109.20
Hs25	361397.230	400625.998	109.00
Hs26	361427.271	400648.679	110.00
Hs27	361432.922	400639.034	109.80
Hs28	361453.571	400658.285	110.50
Hs29	361459.223	400648.639	110.40
Hs30	361484.569	400669.606	111.10
Hs31	361490.220	400659.961	111.00
R136	361391.283	400628.616	108.69
R137	361495.393	400666.639	111.35
S136	361391.913	400629.911	108.31
S137	361490.541	400665.932	110.83
Nf23	361357.493	400613.784	
Nf24	361385.674	400624.077	
Nf25	361413.854	400634.369	
Nf26	361442.033	400644.661	
Nf27	361470.213	400654.953	
Nf28	361498.392	400665.245	

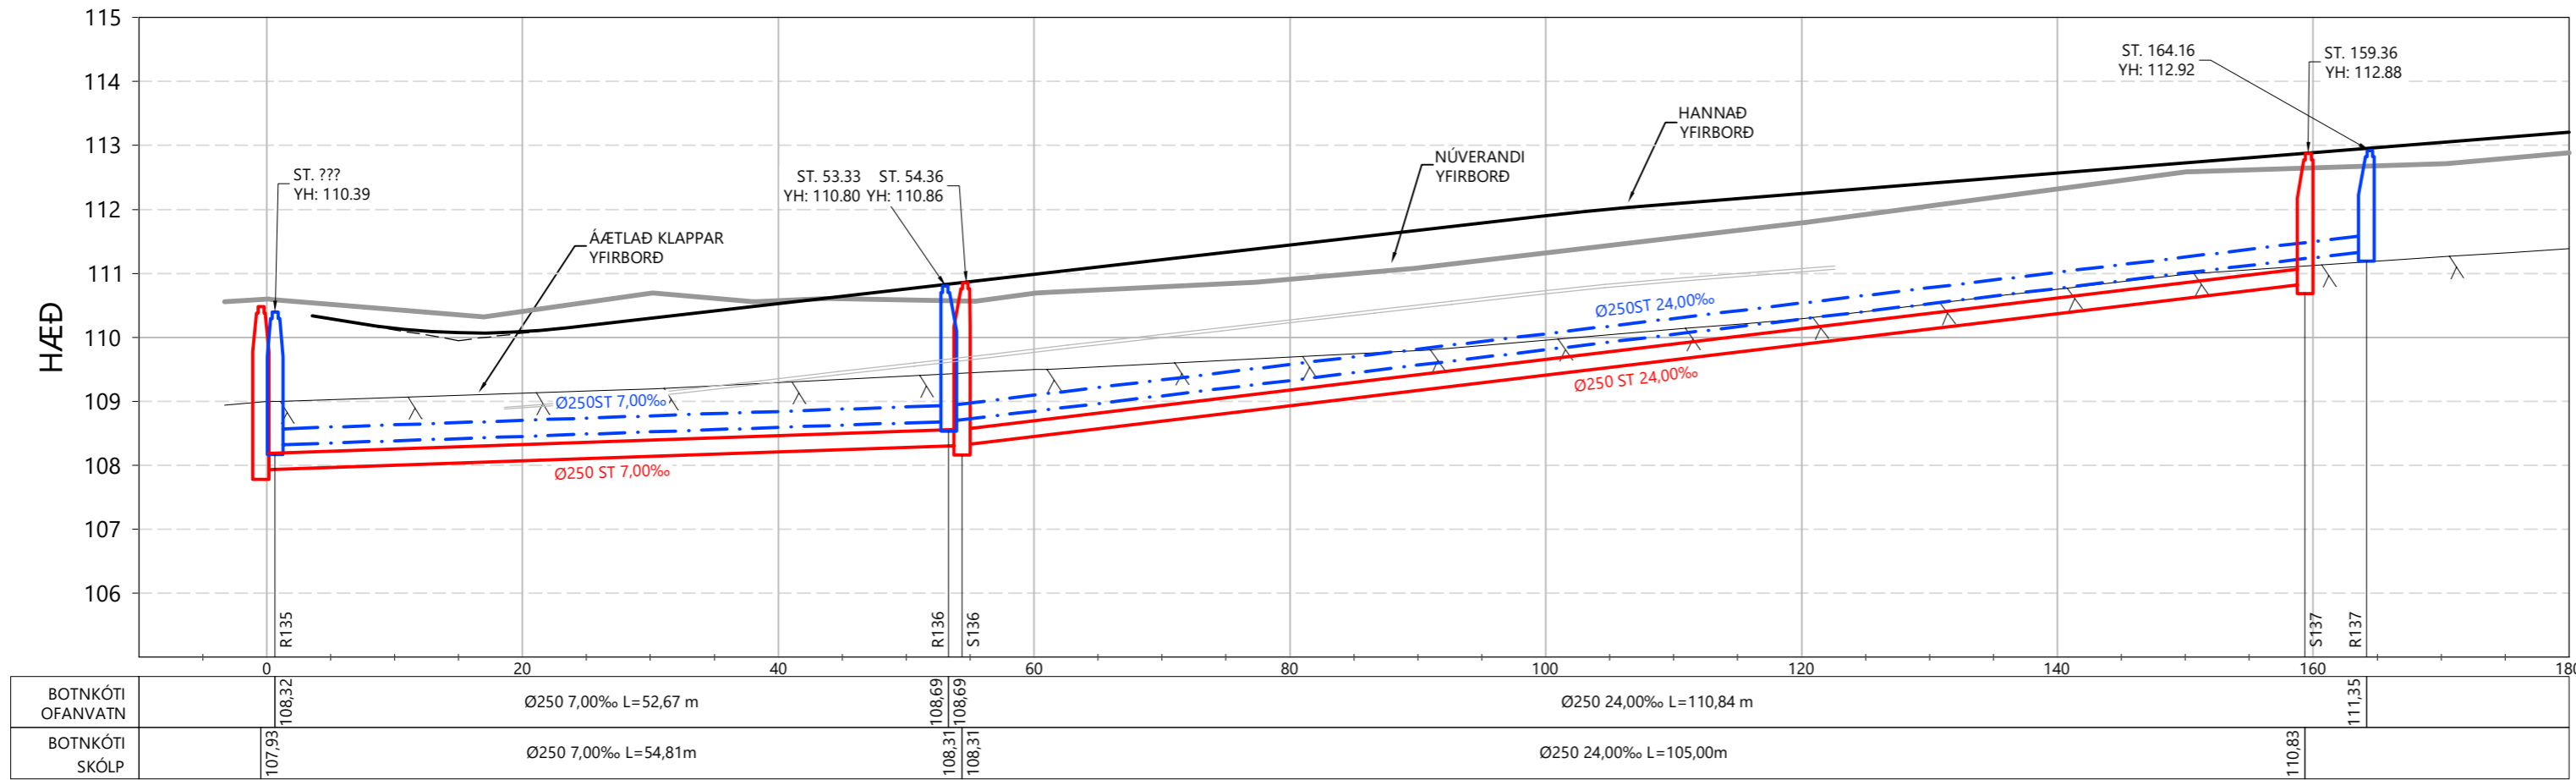

GRUNNMYND 1:500

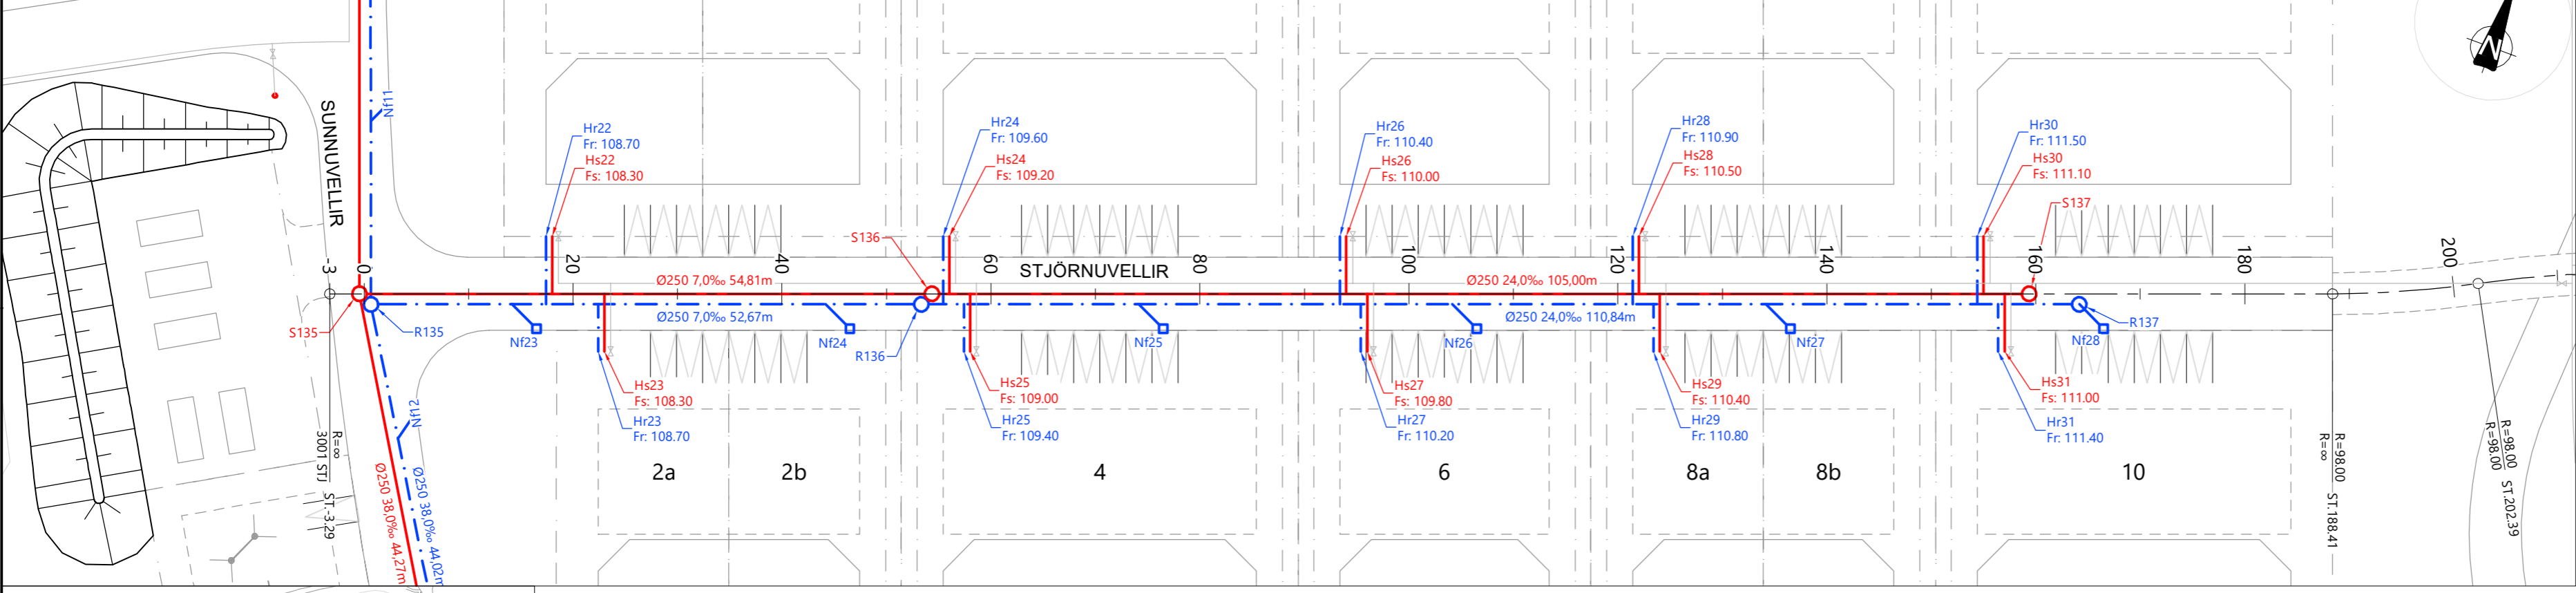

LYKILMYND

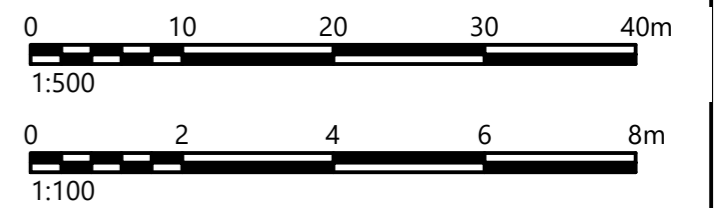

SKÝRINGAR

	NÝ FRÁVEITULÖGN	S	SKÓLPBRUNNUR
	NÝ REGNVATNSLÖGN	R	REGNVATNSBRUNNUR
	NÚVERANDI FRÁVEITULÖGN	Tp	TENGING VÍÐ NÚV. LAGNIR
	NÚVERANDI REGNVATNSLÖGN	Hs	SKÓLPTENGING
	VATNSLAGNIR	Hr	REGNVATNSTENGING
	ÓHREYFT YFIRBORD	ST	LENGD Í HÖNNUNARLÍNU GÖTU
	BRUNNUR	YH	HÆÐ Í MIÐJU LÖKI
	NÍÐURFALL (Nf)	HÆÐIR GEFNAR Í HNITASKRÁ ERU Í RENNSLI LAGNAR EÐA BRUNNBOTN. STADSETNING OG NÁNARA FYRIRKOMULAG HEIMÆÐA OG TENGINGA VÍÐ NÚV. LAGNIR SKAL UNNID SAMKVÆMT FYRIRMELUM UMSJÓNARMANS/FAGEFTIRLITS SEM MUN AKVEÐA SLÍKT Í LJÓSI ÞESS SEM FRAM KEMUR VÍÐ UPPGRÖFT. TENGINGAR ERU Ø150mm MÈÐ 20-300 ‰ HALLA NEMA ANNAD SÉ TEKID FRAM.	
	SVELGUR (Sv)		

7					
6					
5					
4					
3					
2					
1					
△					
Dags:					
Samþykkt:					

GARÐABÆR
Garðatorg 7
210 Garðabær
Sími: 525-8500

HNIT
VERKFRÆÐISTOFA
Háaleitisbraut 58-60, 108 Reykjavík
Sími: 570-0500 | Netfang: hnit@hnit.is
www.hnit.is

Hannað: RBS
Teiknað: RBS
Yfirfarið: GGH


Verknúmer: 20177
Dags.: 21.6.2022

HESTHÚSAHVERFIÐ KJÓAVÖLLUM
GATNAGERÐ OG LAGNIR

FRÁVEITA
STJÖRNUVELLIR

Mælikvarði: 1:500, 1:100
Hnitakerfi: ISN93
Hæðarkerfi: RVK


Frumstærð blaðs: A2
Teikn.nr.: Z(85)05
Breyting: ---

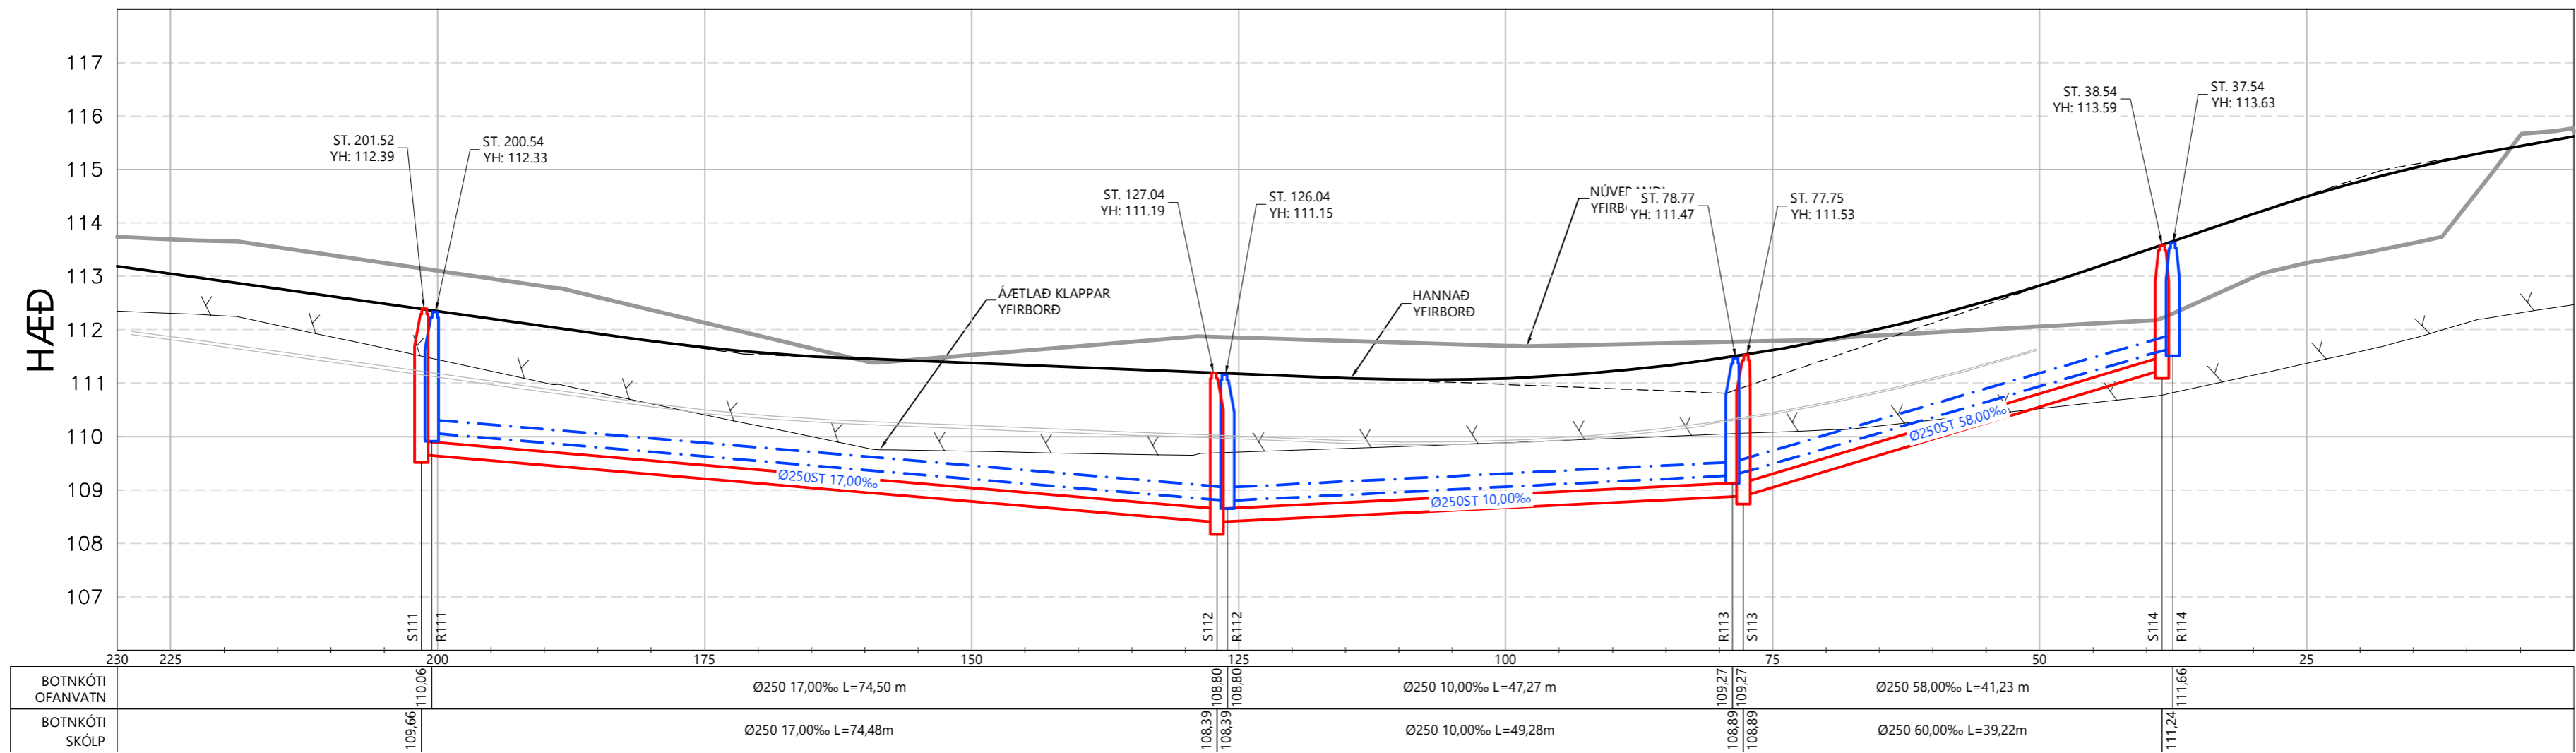


HNITASKRÁ

NR.	AUSTUR	NORDUR	HÆÐ
Hr32	361586.737	400692.671	110.60
Hr33	361586.141	400703.836	110.80
Hr34	361613.982	400699.141	109.90
Hr35	361613.383	400710.304	110.10
Hr36	361650.954	400707.919	109.40
Hr37	361650.356	400719.083	109.70
Hr38	361686.759	400716.421	109.30
Hr39	361686.158	400727.584	109.50
Hr40	361695.114	400729.710	110.00
Hr41	361699.601	400719.470	109.60
Hr42	361729.763	400726.632	111.20
Hs32	361586.153	400692.533	110.20
Hs33	361585.557	400703.697	110.40
Hs34	361613.398	400699.002	109.50
Hs35	361612.799	400710.166	109.70
Hs36	361650.370	400707.781	109.00
Hs37	361649.772	400718.944	109.30
Hs38	361687.342	400716.559	108.90
Hs39	361686.742	400727.722	109.10
Hs40	361695.698	400729.849	109.60
Hs41	361700.185	400719.609	109.20
Hs42	361730.347	400726.770	110.80
R111	361583.751	400696.588	110.06
R112	361656.239	400713.799	108.80
R113	361702.229	400724.719	109.27
R114	361742.345	400734.244	111.66
S111	361582.567	400697.334	109.66
S112	361655.035	400714.541	108.32
S113	361702.986	400725.927	108.89
S114	361741.141	400734.986	111.24
Nf41	361735.712	400730.264	
Nf42	361706.523	400723.334	
Nf43	361677.335	400716.403	
Nf44	361676.751	400716.265	
Nf45	361647.563	400709.334	
Nf46	361618.374	400702.403	
Nf47	361589.186	400695.473	

GRUNNMYND 1:500

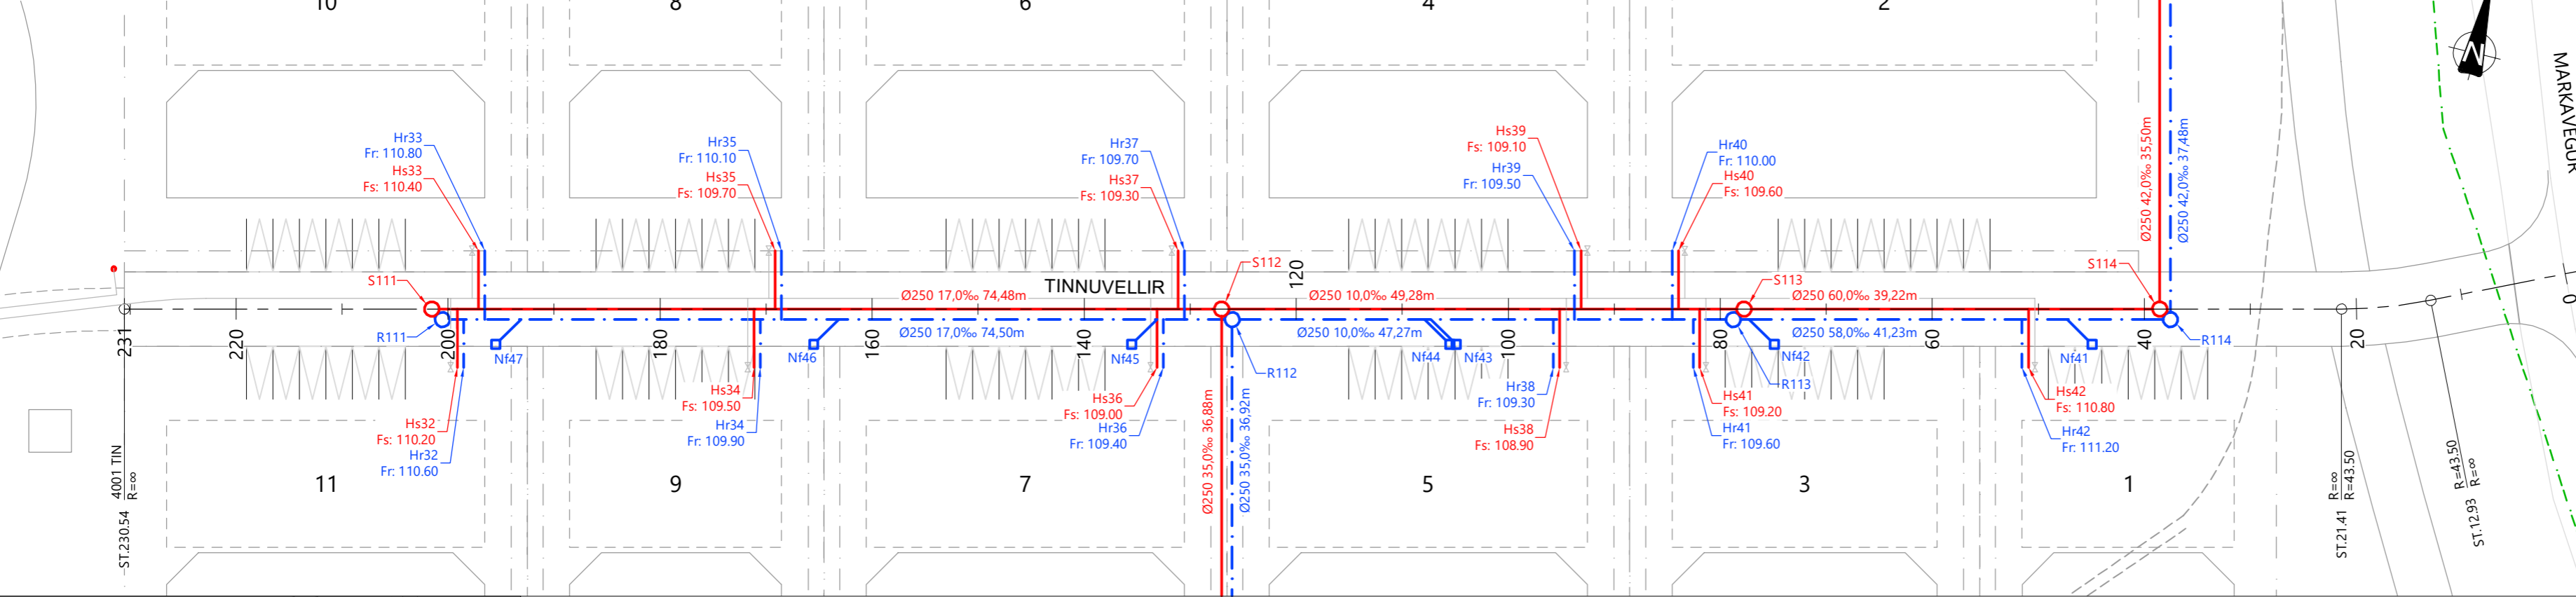

LYKILMYND

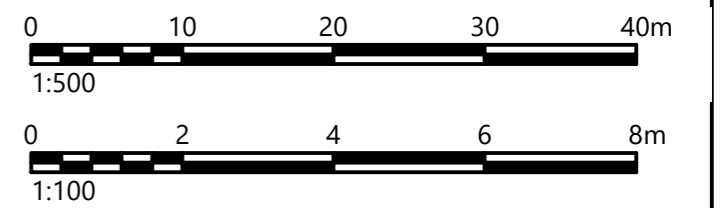

SKÝRINGAR

	NÝ FRÁVEITULÖGN	S	SKÖLPBRUNNUR
	NÝ REGNVATNSLÖGN	R	REGNVATNSBRUNNUR
	NÚVERANDI FRÁVEITULÖGN	Tp	TENGING VÍÐ NÚV. LAGNIR
	NÚVERANDI REGNVATNSLÖGN	Hs	SKÖLP-TENGING
	VATNSLAGNIR	Hr	REGNVATNS-TENGING
	ÓHREYFT YFIRBORD	ST	LENGD Í HÖNNUNARLÍNU GÖTU
	BRUNNUR	YH	HÆÐ Í MIÐJU LOKI
	NÍÐURFALL (Nf)	HÆÐIR GEFNAR Í HNITASKRÁ ERU Í RENNSLI LAGNAR EÐA BRUNNBOTN. STAÐSETNING OG NÁNARA FYRIRKOMULAG HEIMEDA OG TENGINGA VÍÐ NÚV. LAGNIR SKAL UNNID SAMKVÆMT FYRIRMELUM UMSJÓNARMANS/FAGEFTIRLITS SEM MUN AKVEÐA SLÍKT Í LJÓSI ÞESS SEM FRAM KEMUR VÍÐ UPPGRÖFT. TENGINGAR ERU 0150mm MEÐ 20-300 % HALLA NEMA ANNAD SÉ TEKID FRAM.	
	SVELGUR (Sv)		

V:\2020\1XX\20177\08-TEIKNINGAR\06-TEIKNINGASETT\Z(85)06 TINNUVELLIR.DWG

7			
6			
5			
4			
3			
2			
1			
△			

Dags: Samþykkt:

GARÐABÆR
Garðatorg 7
210 Garðabær
Sími: 525-8500

HNIT
VERKFRÆÐISTOFA
Háaleitisbraut 58-60, 108 Reykjavík
Sími: 570-0500 | Netfang: hnit@hnit.is
www.hnit.is

Hannað: RBS
Teiknað: RBS
Yfirfarið: GGH


Verknúmer: 20177
Dags: 21.6.2022

HESTHÚSAHVERFIÐ KJÓAVÖLLUM
GATNAGERÐ OG LAGNIR

FRÁVEITA
TINNUVELLIR

Mælikvarði: 1:500, 1:100
Hnitakerfi: ISN93
Hæðarkerfi: RVK

Frumstærð blaðs: A2
Teikn.nr.: Z(85)06
Breyting: ---

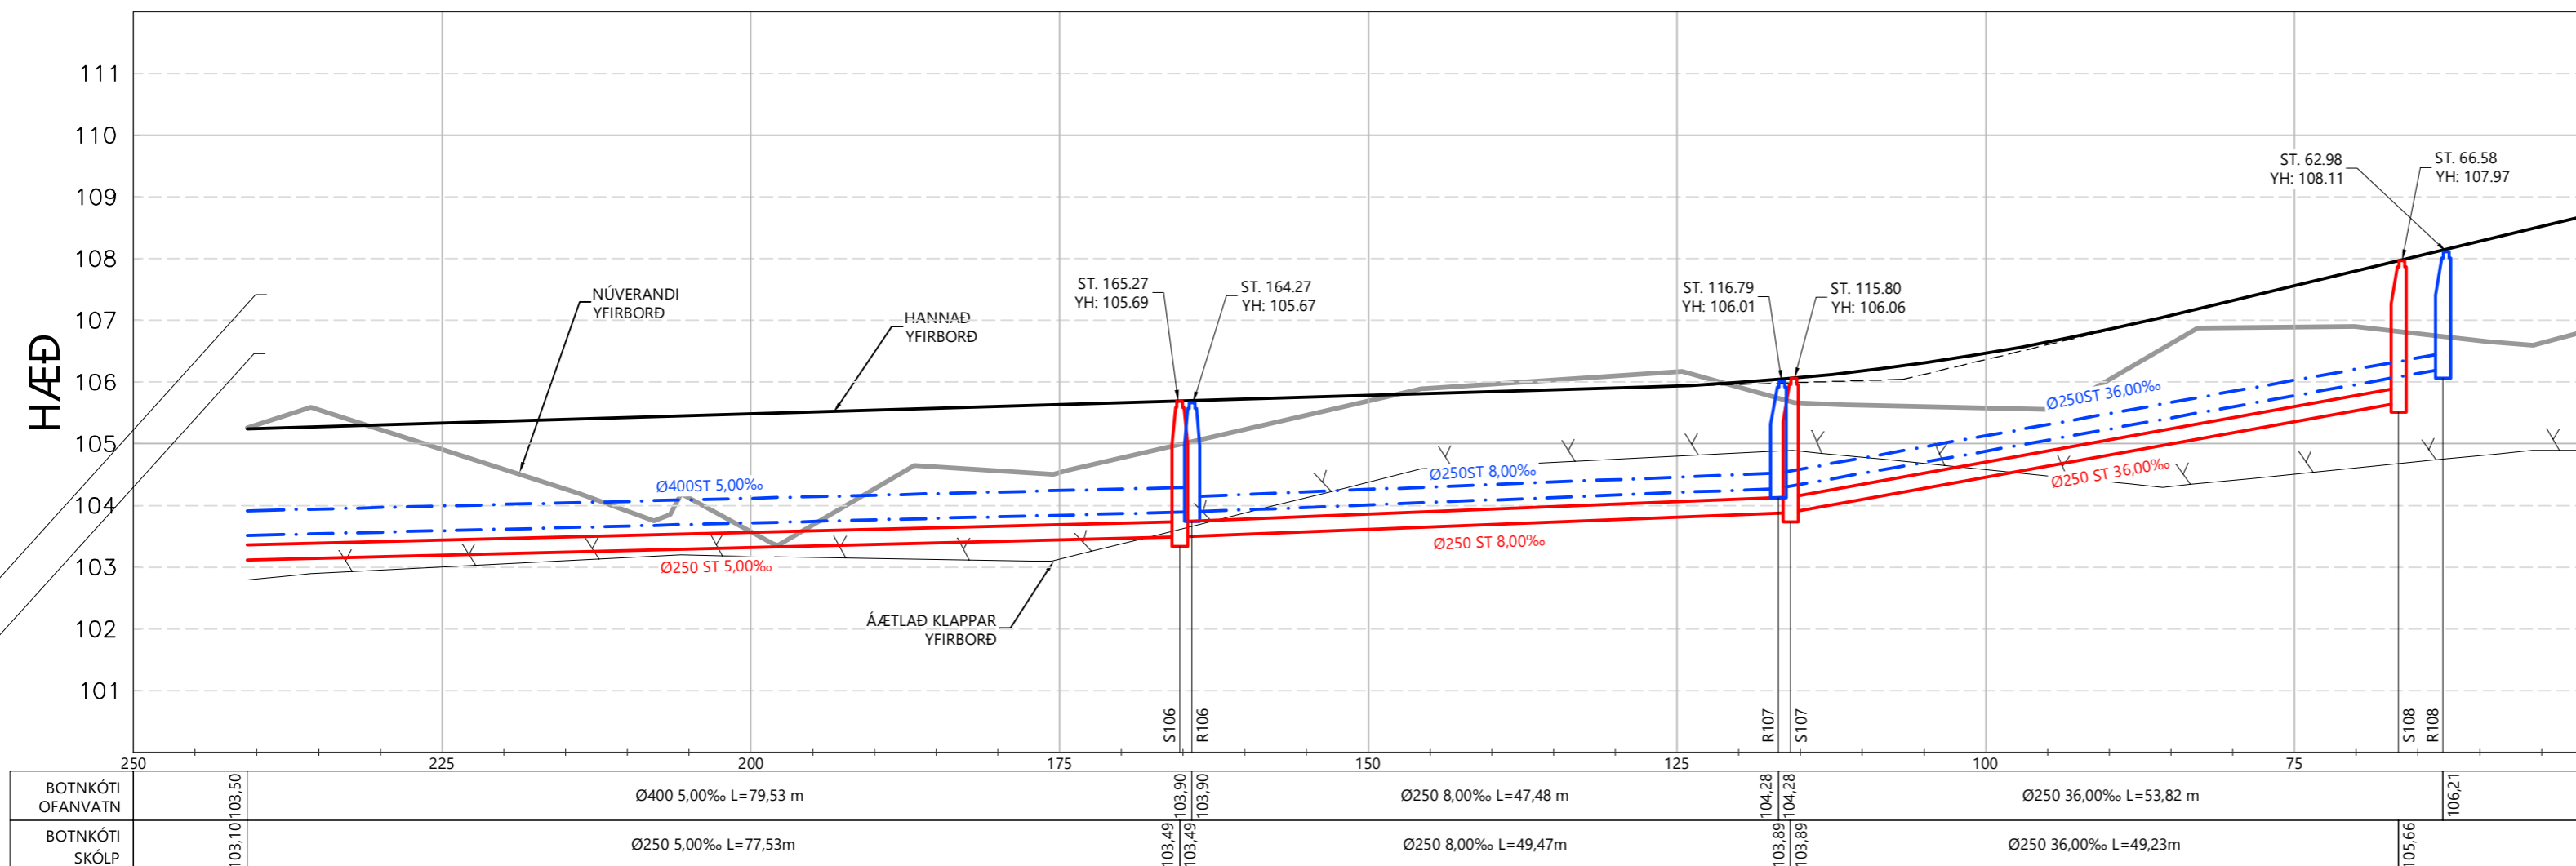


BOTNKÓTI OFANVATN	103.10 103.50	Ø400 5,00‰ L=79,53 m	103.49 103.90	Ø250 8,00‰ L=47,48 m	104.28 104.28	Ø250 36,00‰ L=53,82 m	106.21
BOTNKÓTI SKÖLP	103.10	Ø250 5,00‰ L=77,53 m	103.49	Ø250 8,00‰ L=49,47 m	103.89	Ø250 36,00‰ L=49,23 m	105.66



HNITASKRÁ

NR.	AUSTUR	NORDUR	HÆÐ
Hr10	361597.929	400618.244	103.90
Hr11	361602.416	400608.003	103.80
Hr12	361634.901	400627.022	104.10
Hr13	361639.388	400616.782	104.20
Hr14	361671.873	400635.801	104.40
Hr15	361676.360	400625.561	104.40
Hr16	361699.116	400642.270	104.50
Hr17	361703.603	400632.029	104.60
Hr18	361726.358	400648.738	105.00
Hr19	361730.846	400638.498	105.30
Hr20	361758.466	400656.361	106.40
Hr21	361762.953	400646.121	106.30
Hs10	361598.513	400618.382	103.50
Hs11	361603.000	400608.142	103.40
Hs12	361635.485	400627.161	103.70
Hs13	361639.972	400616.921	103.80
Hs14	361672.457	400635.940	104.00
Hs15	361676.944	400625.699	104.00
Hs16	361699.700	400642.408	104.10
Hs17	361704.187	400632.168	104.20
Hs18	361726.942	400648.877	104.60
Hs19	361731.429	400638.636	104.90
Hs20	361759.049	400656.500	106.00
Hs21	361763.537	400646.260	105.90
R105	361592.621	400610.268	103.50
R106	361669.997	400628.668	103.90
R107	361716.189	400639.639	104.28
R108	361768.550	400652.075	106.21
S105	361593.371	400611.469	103.10
S106	361668.796	400629.394	103.49
S107	361716.922	400640.831	103.89
S108	361764.817	400652.214	105.66
Nf31	361771.366	400650.339	
Nf32	361742.178	400643.409	
Nf33	361712.989	400636.478	
Nf34	361683.801	400629.547	
Nf35	361654.612	400622.617	
Nf36	361625.424	400615.686	
Nf37	361596.236	400608.756	

GRUNNMYND 1:500

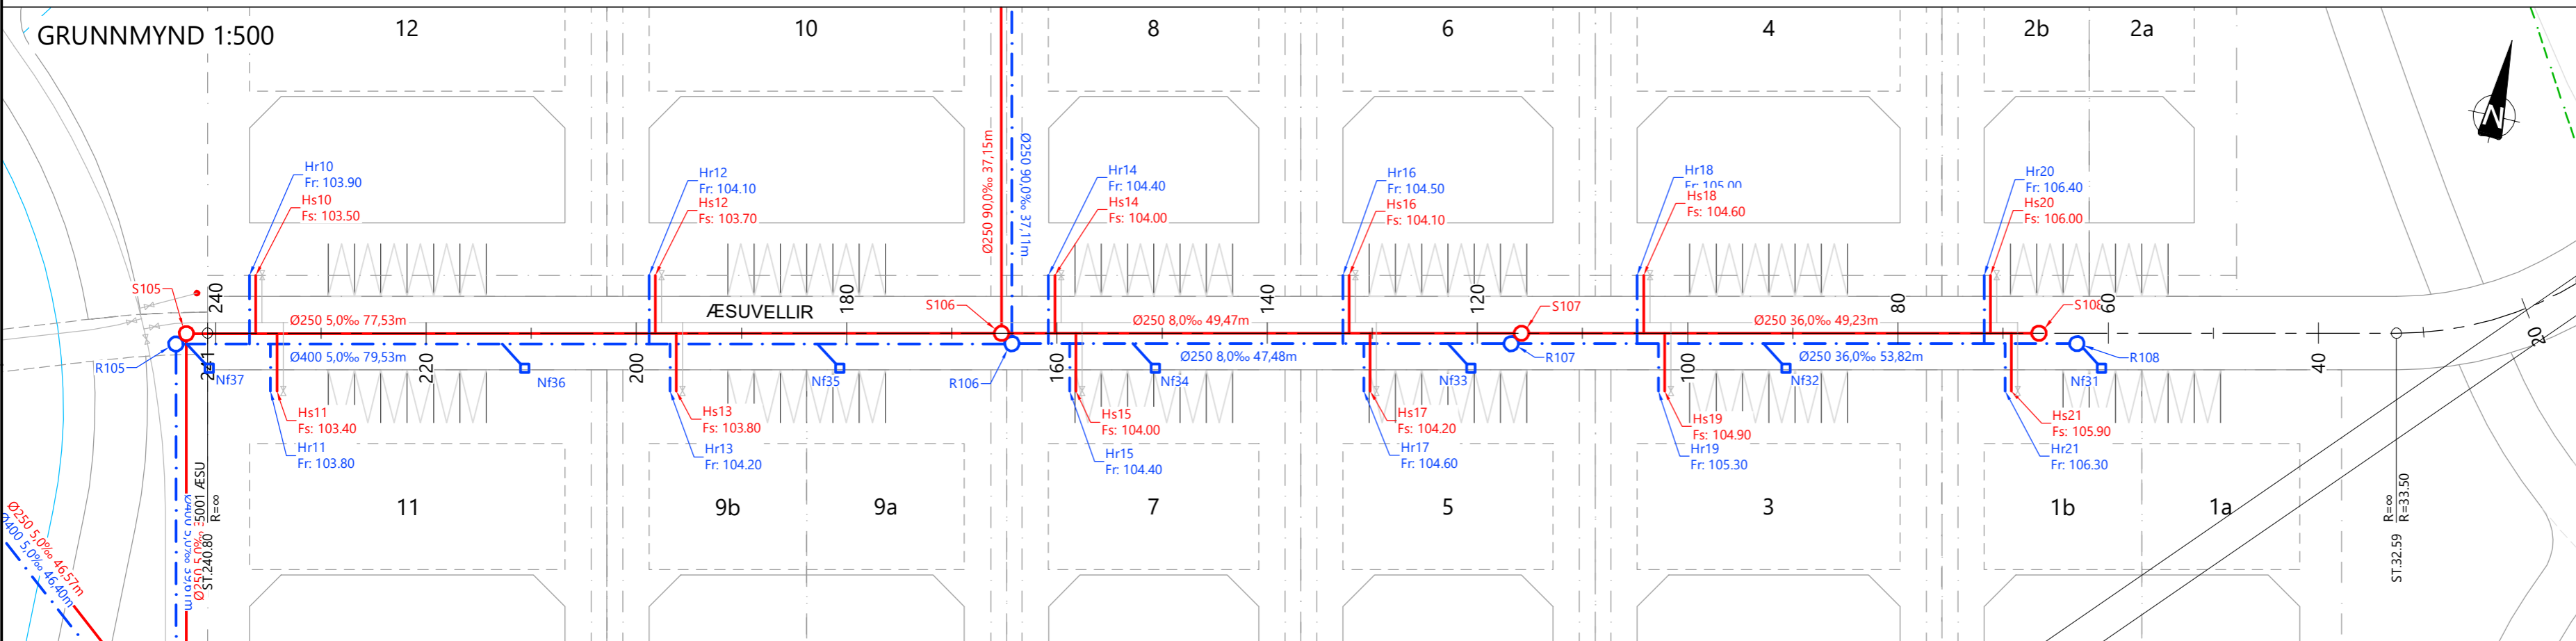

LYKILMYND

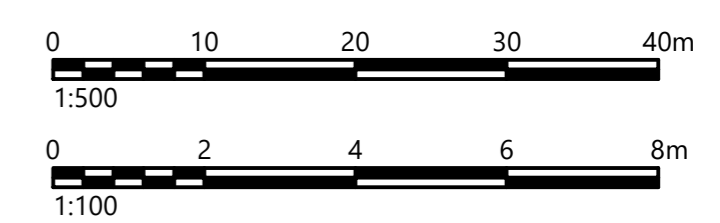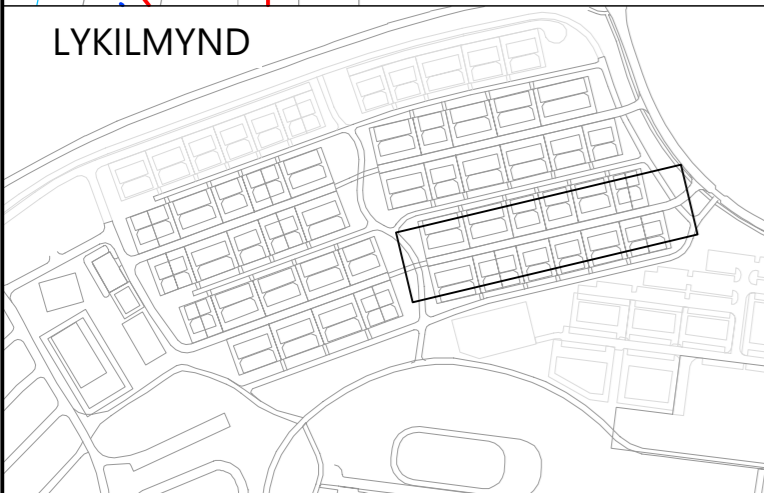

SKÝRINGAR

	NÝ FRÁVEITULÖGN	S	SKÖLPBRUNNUR
	NÝ REGNVATNSLÖGN	R	REGNVATNSBRUNNUR
	NÚVERANDI FRÁVEITULÖGN	Tp	TENGING VÍÐ NÚV. LAGNIR
	NÚVERANDI REGNVATNSLÖGN	Hg	SKÖLPTENGING
	VATNSLAGNIR	Hr	REGNVATNSTENGING
	ÓHREYFT YFIRBORD	ST	LENGD Í HÖNNUNARLÍNU GÖTU
	BRUNNUR	YH	HÆÐ Í MIÐJU LOKI
	NIBURFALL (Nf)	HÆÐIR GEFNAR Í HNITASKRÁ ERU Í RENNSLI LAGNAR EÐA BRUNNBOTN. STAÐSETNING OG NÁNARA FYRIRKOMULAG HEIMEDA OG TENGINGA VÍÐ NÚV. LAGNIR SKAL UNNID SAMKVÆMT FYRIRMELUM UMSJÓNARMANS/FAGEFTIRLITS SEM MUN AKVEÐA SLÍKT Í LJÓSI ÞESS SEM FRAM KEMUR VÍÐ UPPGRÖFT. TENGINGAR ERU Ø150mm MED 20-300‰ HALLA NEMA ANNAD SÉ TEKIÐ FRAM.	
	SVELGUR (Sv)		

V:\2020\1XX\20177\08-TEIKNINGAR\06-TEIKNINGASETT\Z(85)07_ÆSUVELLIR.DWG

7			
6			
5			
4			
3			
2			
1			
△			

Dags: Samþykkt:

GARDABÆR
Garðatorg 7
210 Garðabær
Sími: 525-8500

Hnit
VERKFRÆÐISTOFA
Háaleitisbraut 58-60, 108 Reykjavík
Sími: 570-0500 | Netfang: hnit@hnit.is
www.hnit.is

Hannað: RBS Verknúmer: 20177
Teiknað: RBS Dags: 21.6.2022
Yfirfarið: GGH


HESTHÚSAHVERFIÐ KJÓAVÖLLUM
GATNAGERÐ OG LAGNIR

FRÁVEITA
ÆSUVELLIR


Mælikvarði: 1:500, 1:100
Hnitakerfi: ISN93
Hæðarkerfi: RVK

Frumstærð blaðs: A2
Teikn.nr.: Z(85)07
Breyting: ---

LANGSNIÐ 1 1:500 / 1:100

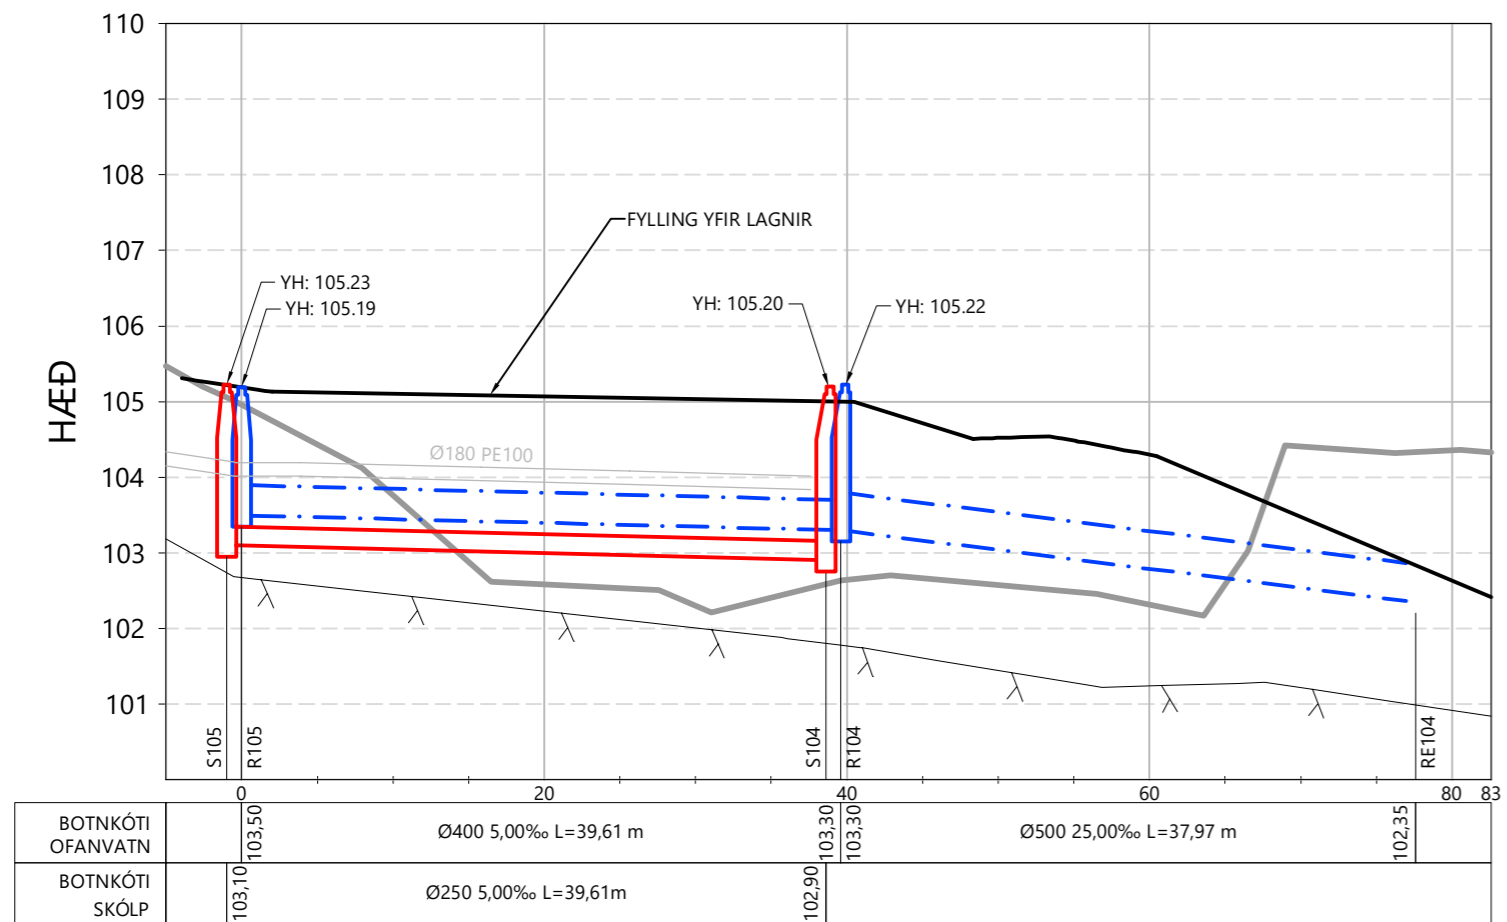


LANGSNIÐ 2 1:500 / 1:100



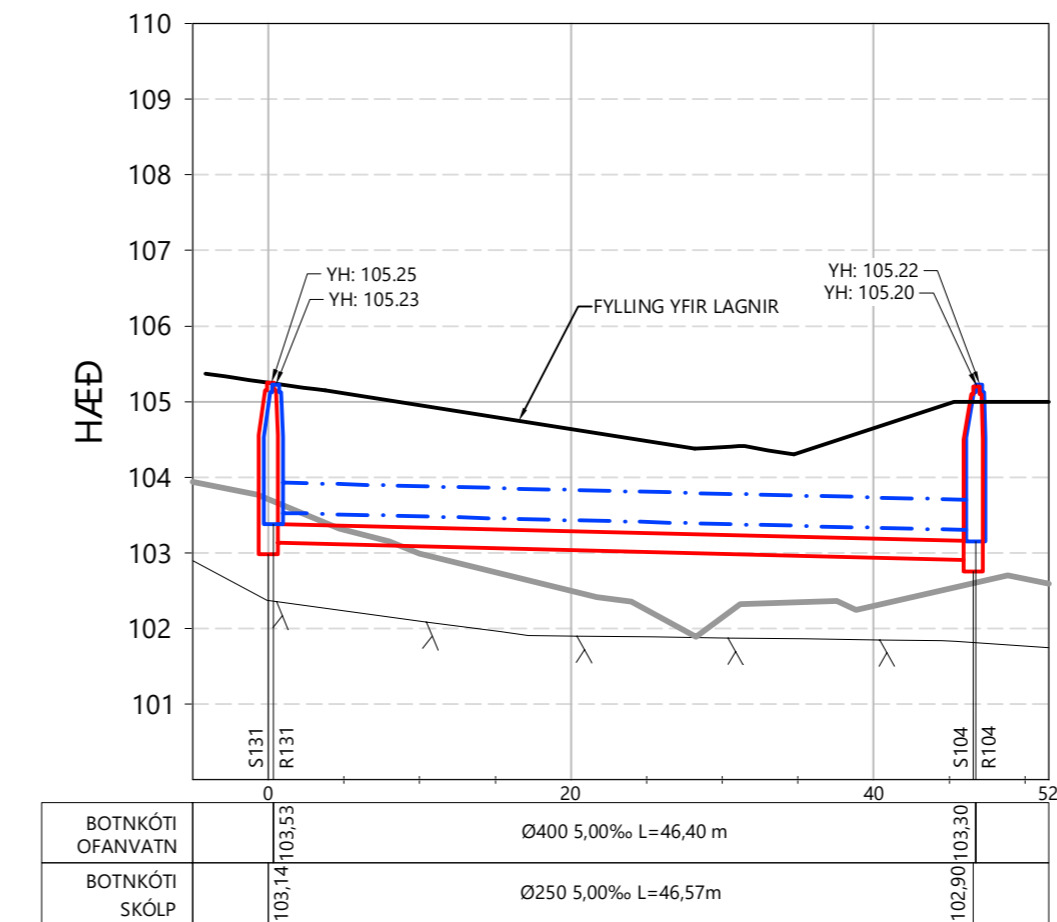


HNITASKRÁ
 NR. AUSTUR NORDUR HÆÐ
 RE104 361577.358 400542.658 102.35

GRUNNMYND 1 1:500

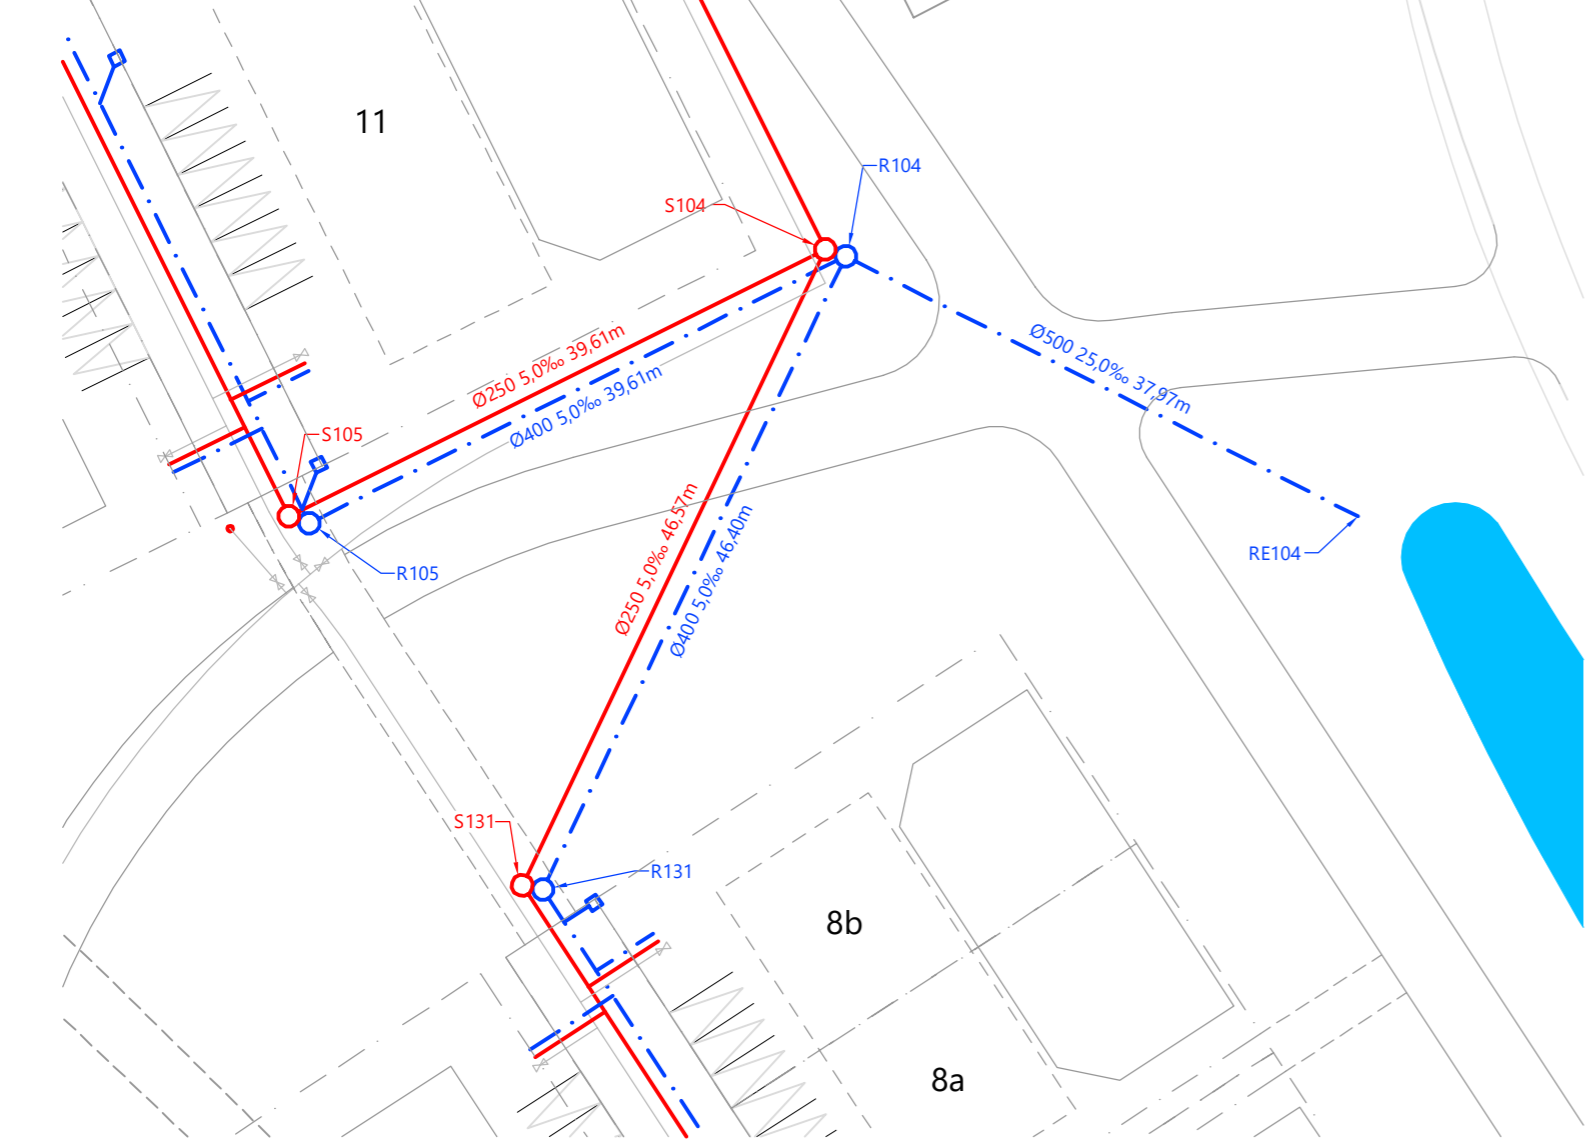



GRUNNMYND 2 1:500

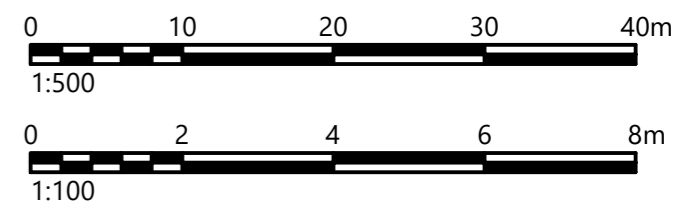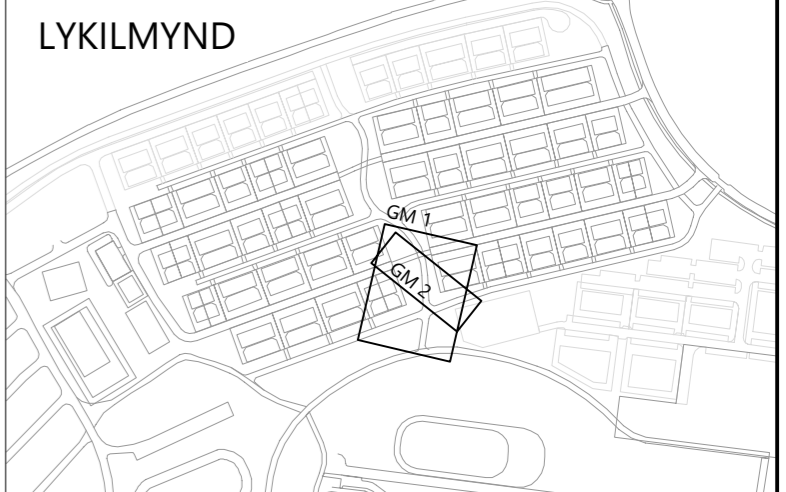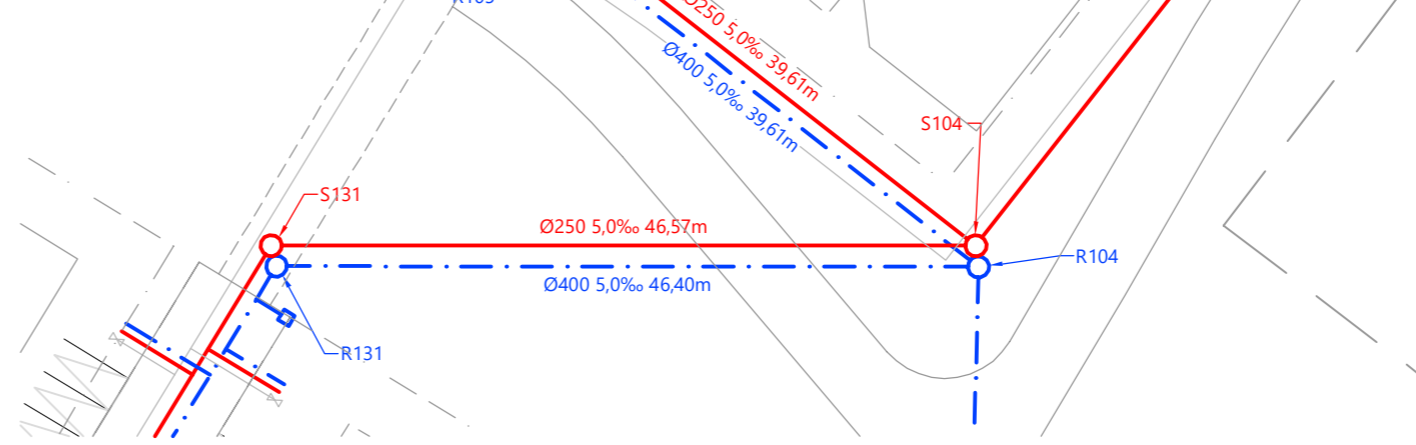

SKÝRINGAR	<ul style="list-style-type: none"> — NÝ FRÁVEITULÖGN — NÝ REGNVATNSLÖGN - - - NÜVERANDI FRÁVEITULÖGN - - - NÜVERANDI REGNVATNSLÖGN — VATNSLAGNIR — ÖHREYFT YFIRBÖÐ — BRUNNUR — NIÐURFALL (N) — SVELGUR (Sv) 	<ul style="list-style-type: none"> S SKÓLPBRUNNUR R REGNVATNSBRUNNUR Tp TENGING VÍÐ NÚV. LAGNIR Hs SKÓLP TENGING Hr REGNVATNS TENGING ST LENGÐ Í HÖNNUNARLÍNU GÖTU YH HÆÐ Í MIÐJU LÖKI HÆÐIR GEFNAR Í HNITASKRÁ ERU Í RENNISLI LAGNAR EÐA BRUNNBOTN. STAÐSETNING OG NÁNARA FYRIRKOMULAG HEIMÆÐA OG TENGINA VÍÐ NÚV. LAGNIR SKAL UNNID SAMKVÆMT FYRIRMELUM UMSJÓNARMANS/FAGTEIPLITS SEM MUN AKVEÐA SLÍKT Í LJÓSI ÞESS SEM FRAM KEMUR VÍÐ UPPGRÖFT. TENGINGAR ERU Ø150mm MÈÐ 20-300 ‰ HALLA NEMA ANNAD SÉ TEKID FRAM.
------------------	--	---

V:\2020\1XX\20177\08-TEIKNINGAR\06-TEIKNINGASETT\Z(85)13 BRUNNABIL 112 - 106 OG 116 - 114.DWG

7			
6			
5			
4			
3			
2			
1			
△			
	Dags:	Samþykkt:	

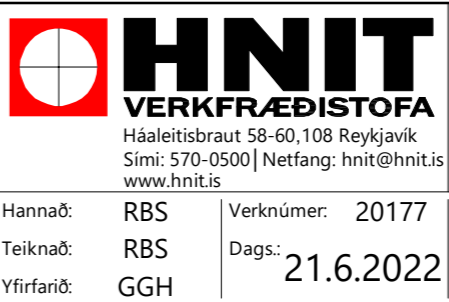
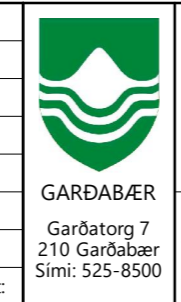


HESTHÚSAHVERFIÐ KJÓAVÖLLUM
GATNAGERÐ OG LAGNIR

FRÁVEITA
BRUNNABIL 105 - RE104 OG 131 - 104

Mælikvarði: 1:500, 1:100
Hnitakerfi: ISN93
Hæðarkerfi: RVK


Frumstærð blaðs: A2
Teikn.nr.: Z(85)12
Breyting: ---

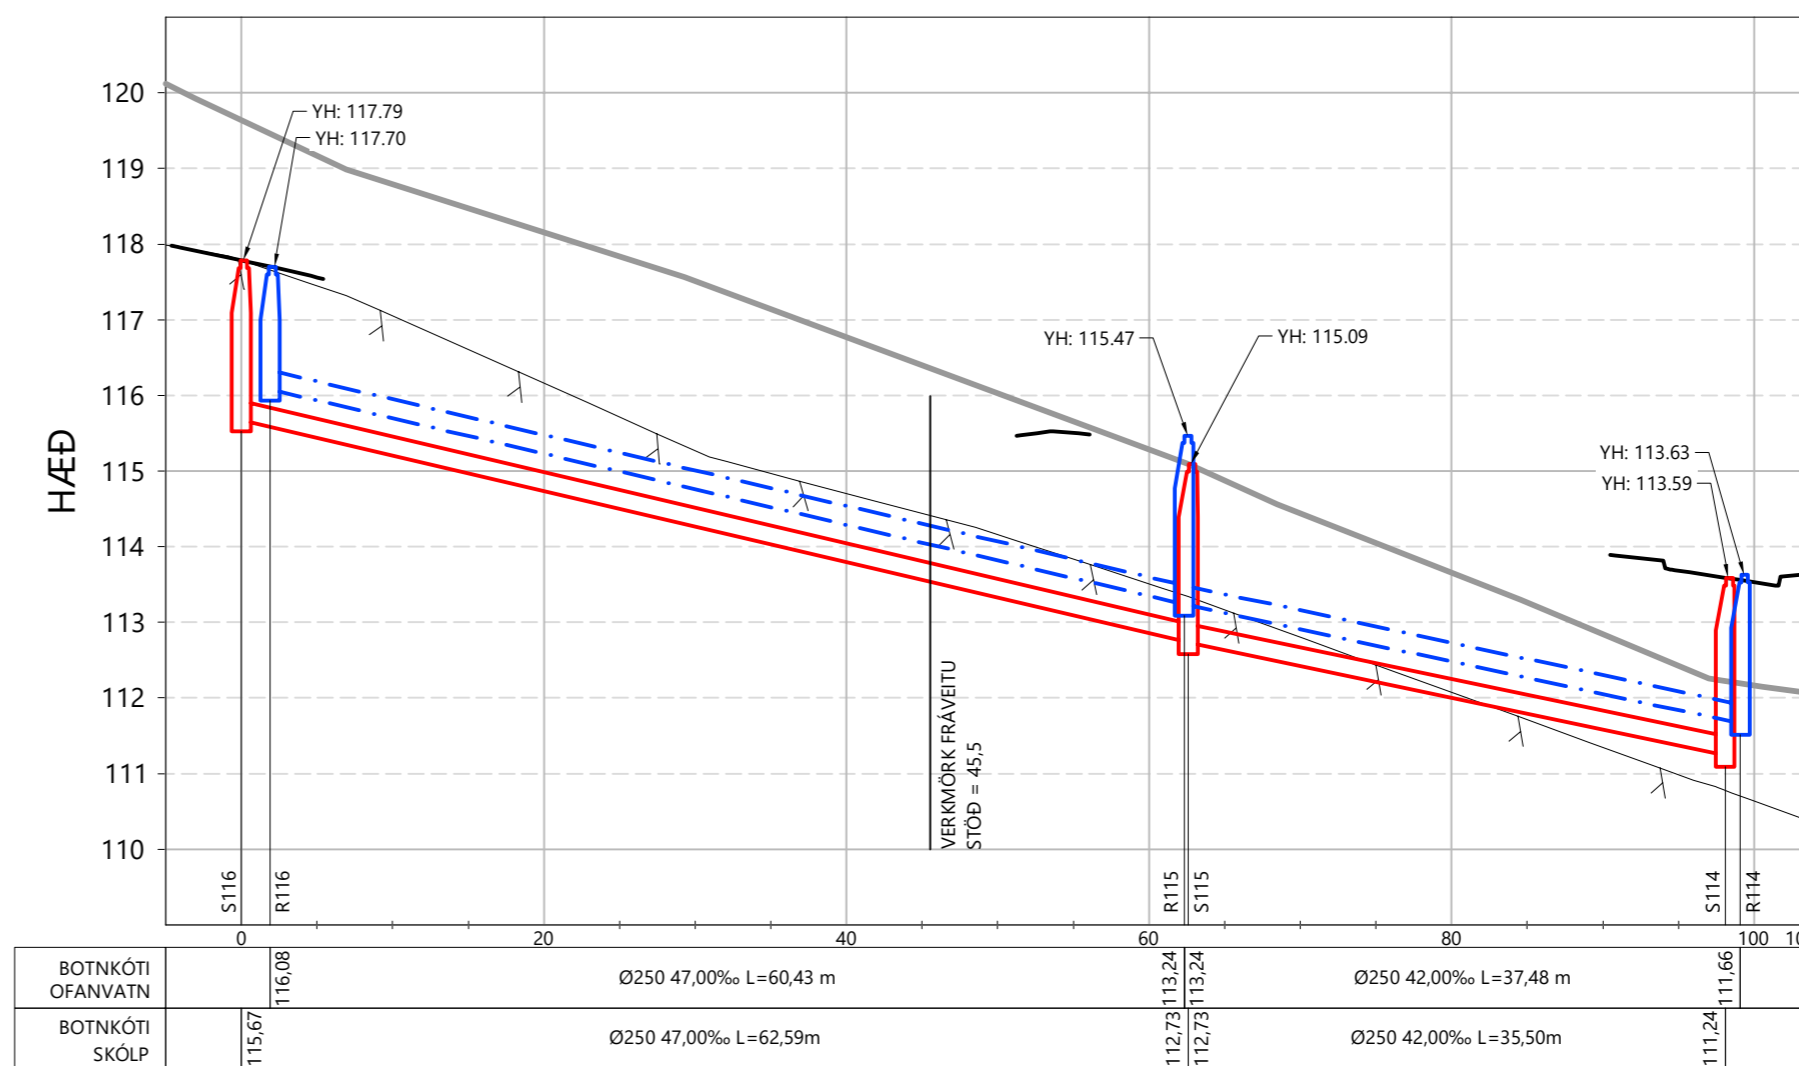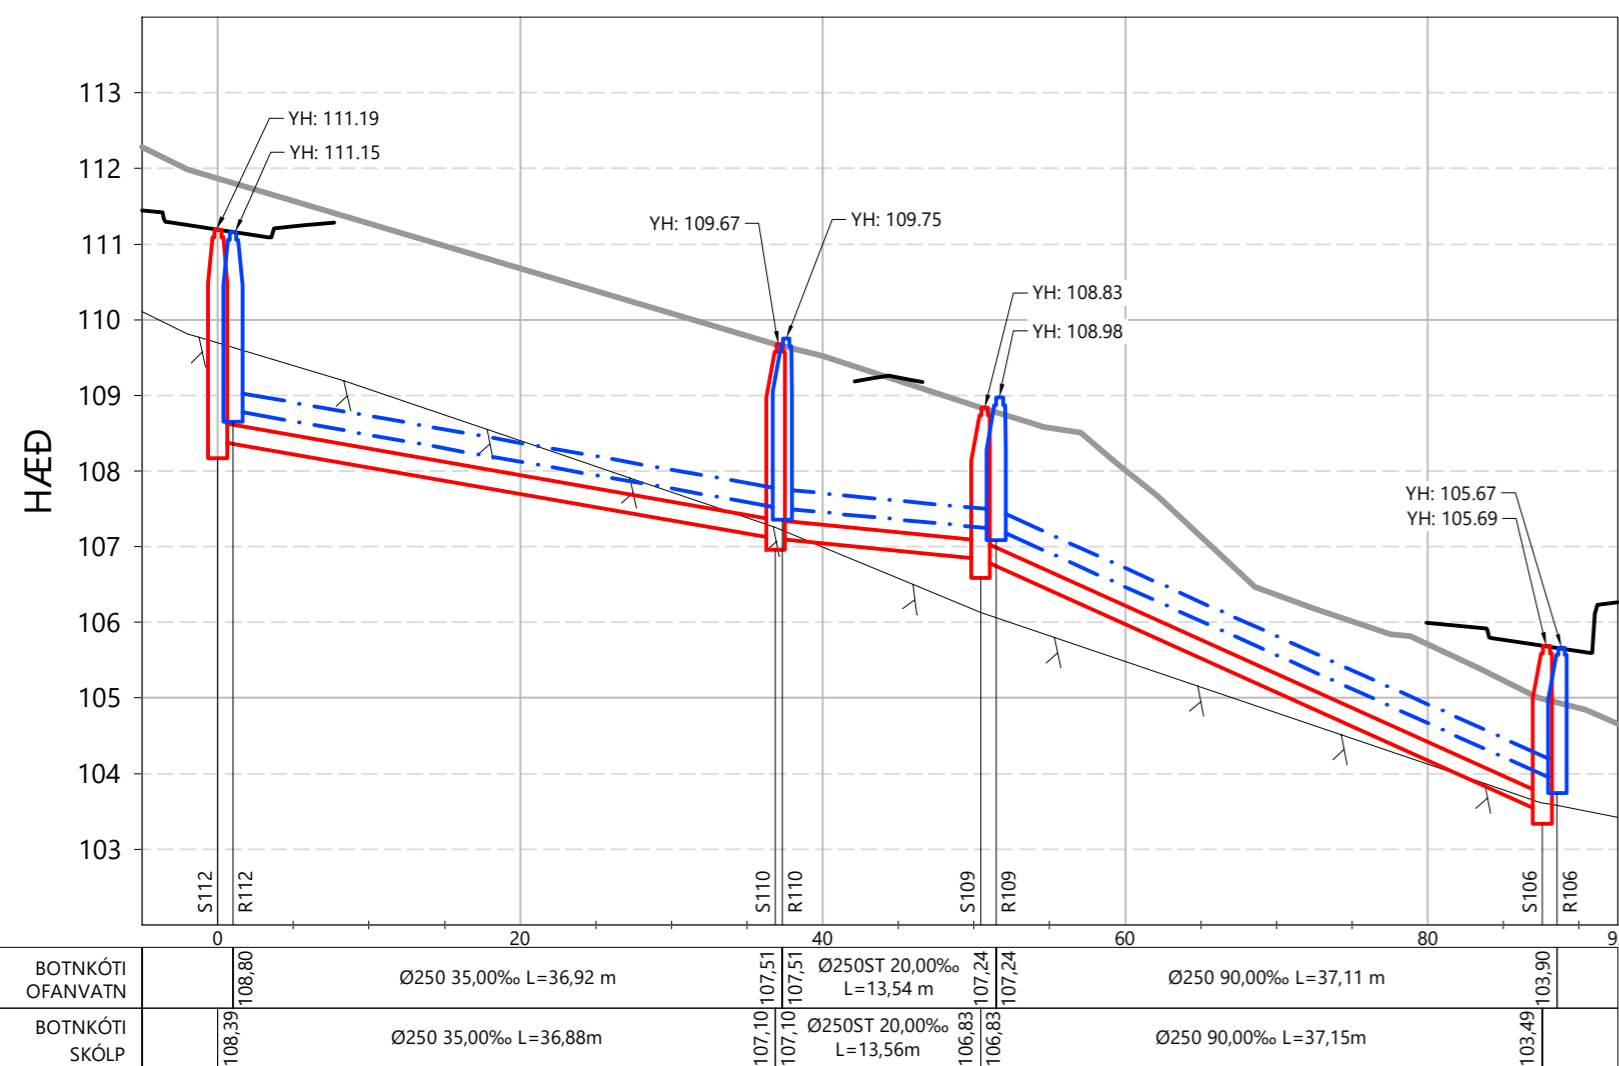




HNITASKRÁ

NR.	AUSTUR	NORÐUR	HÆÐ
R109	361661.399	400664.764	107.24
R110	361664.757	400677.878	107.51
R115	361733.686	400770.710	113.24
R116	361689.620	400812.060	116.08
S109	361660.189	400665.529	106.73
Sv01	361690.269	400763.403	

GRUNNMYND 1 1:500

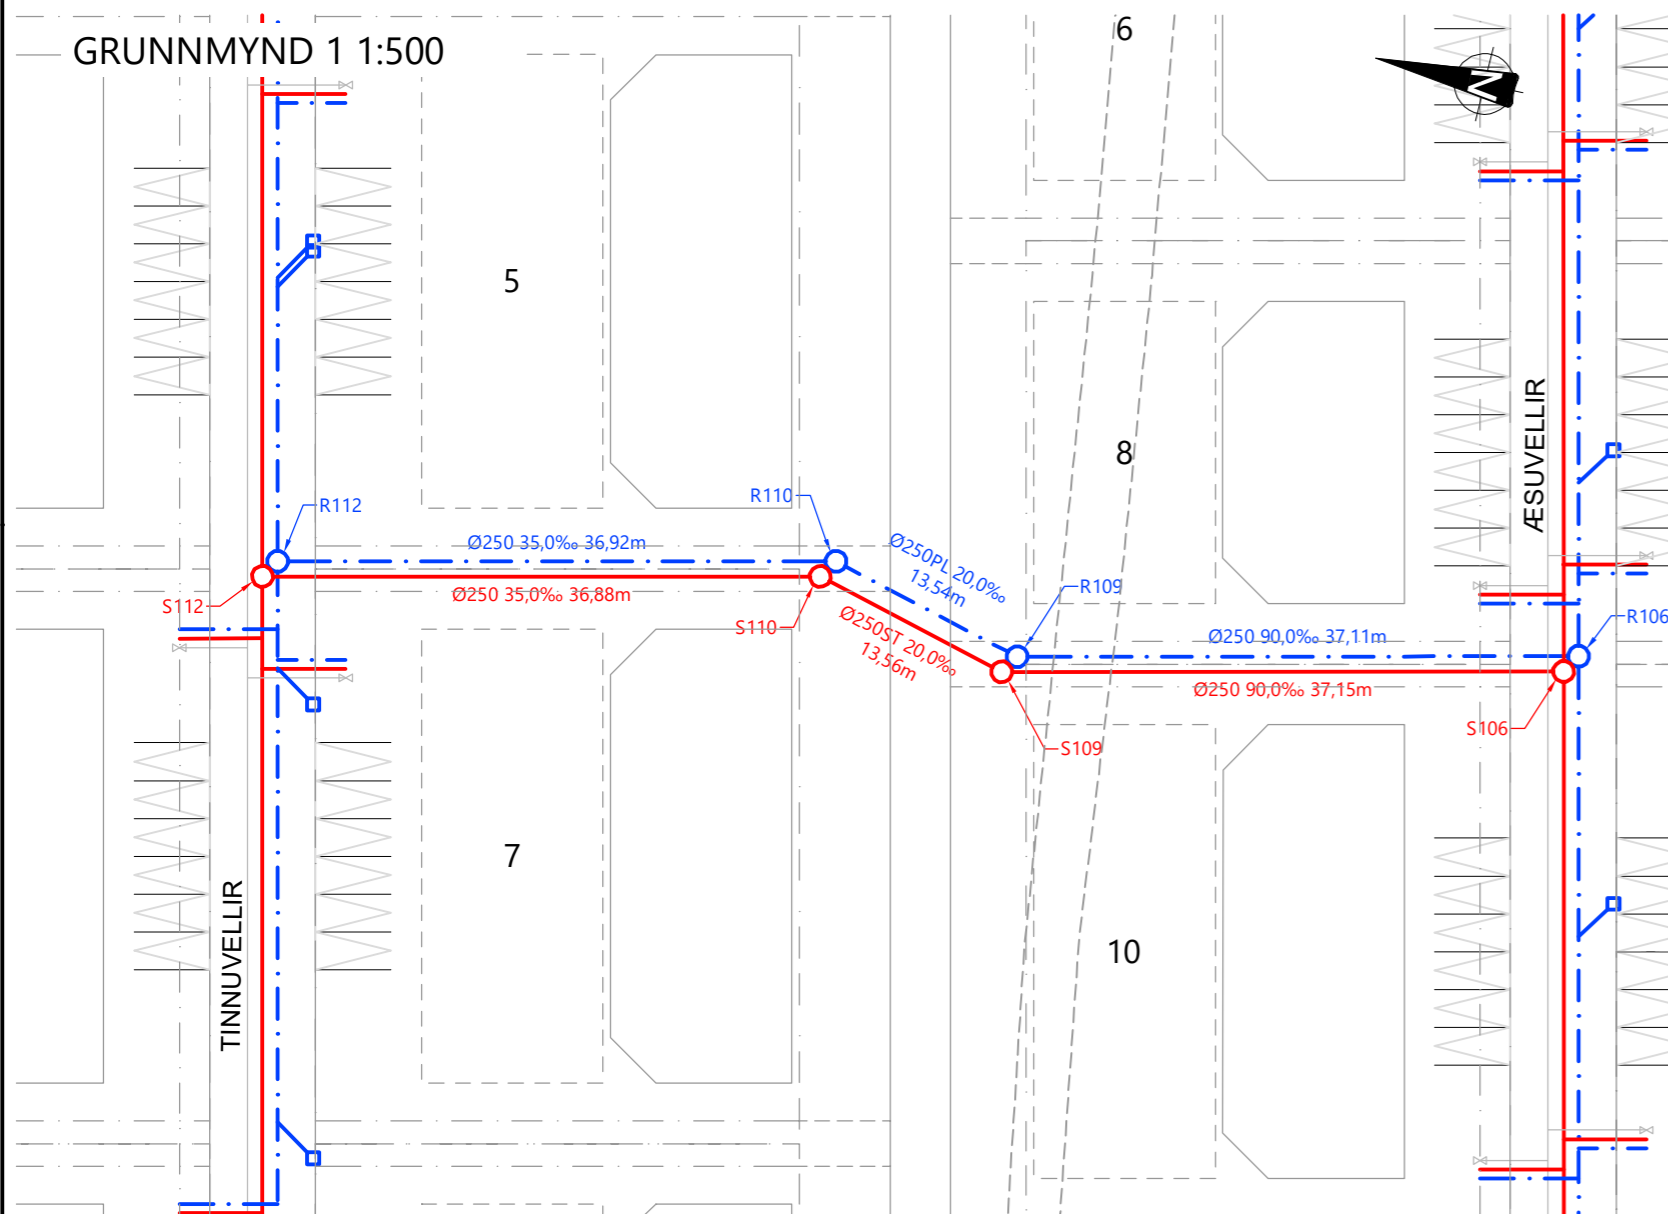

GRUNNMYND 2 1:500

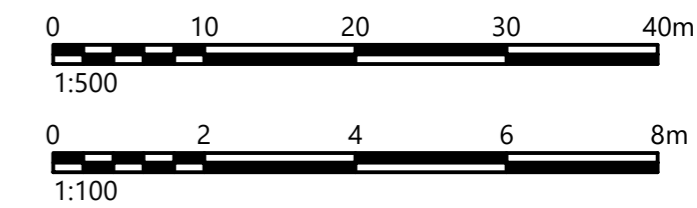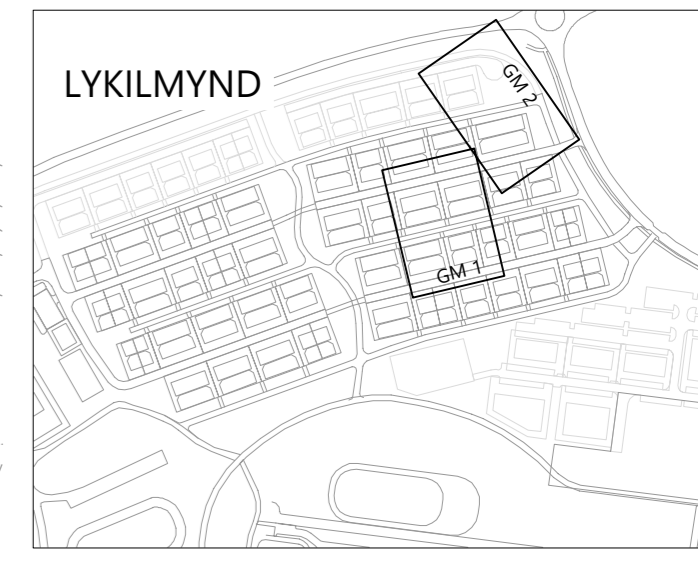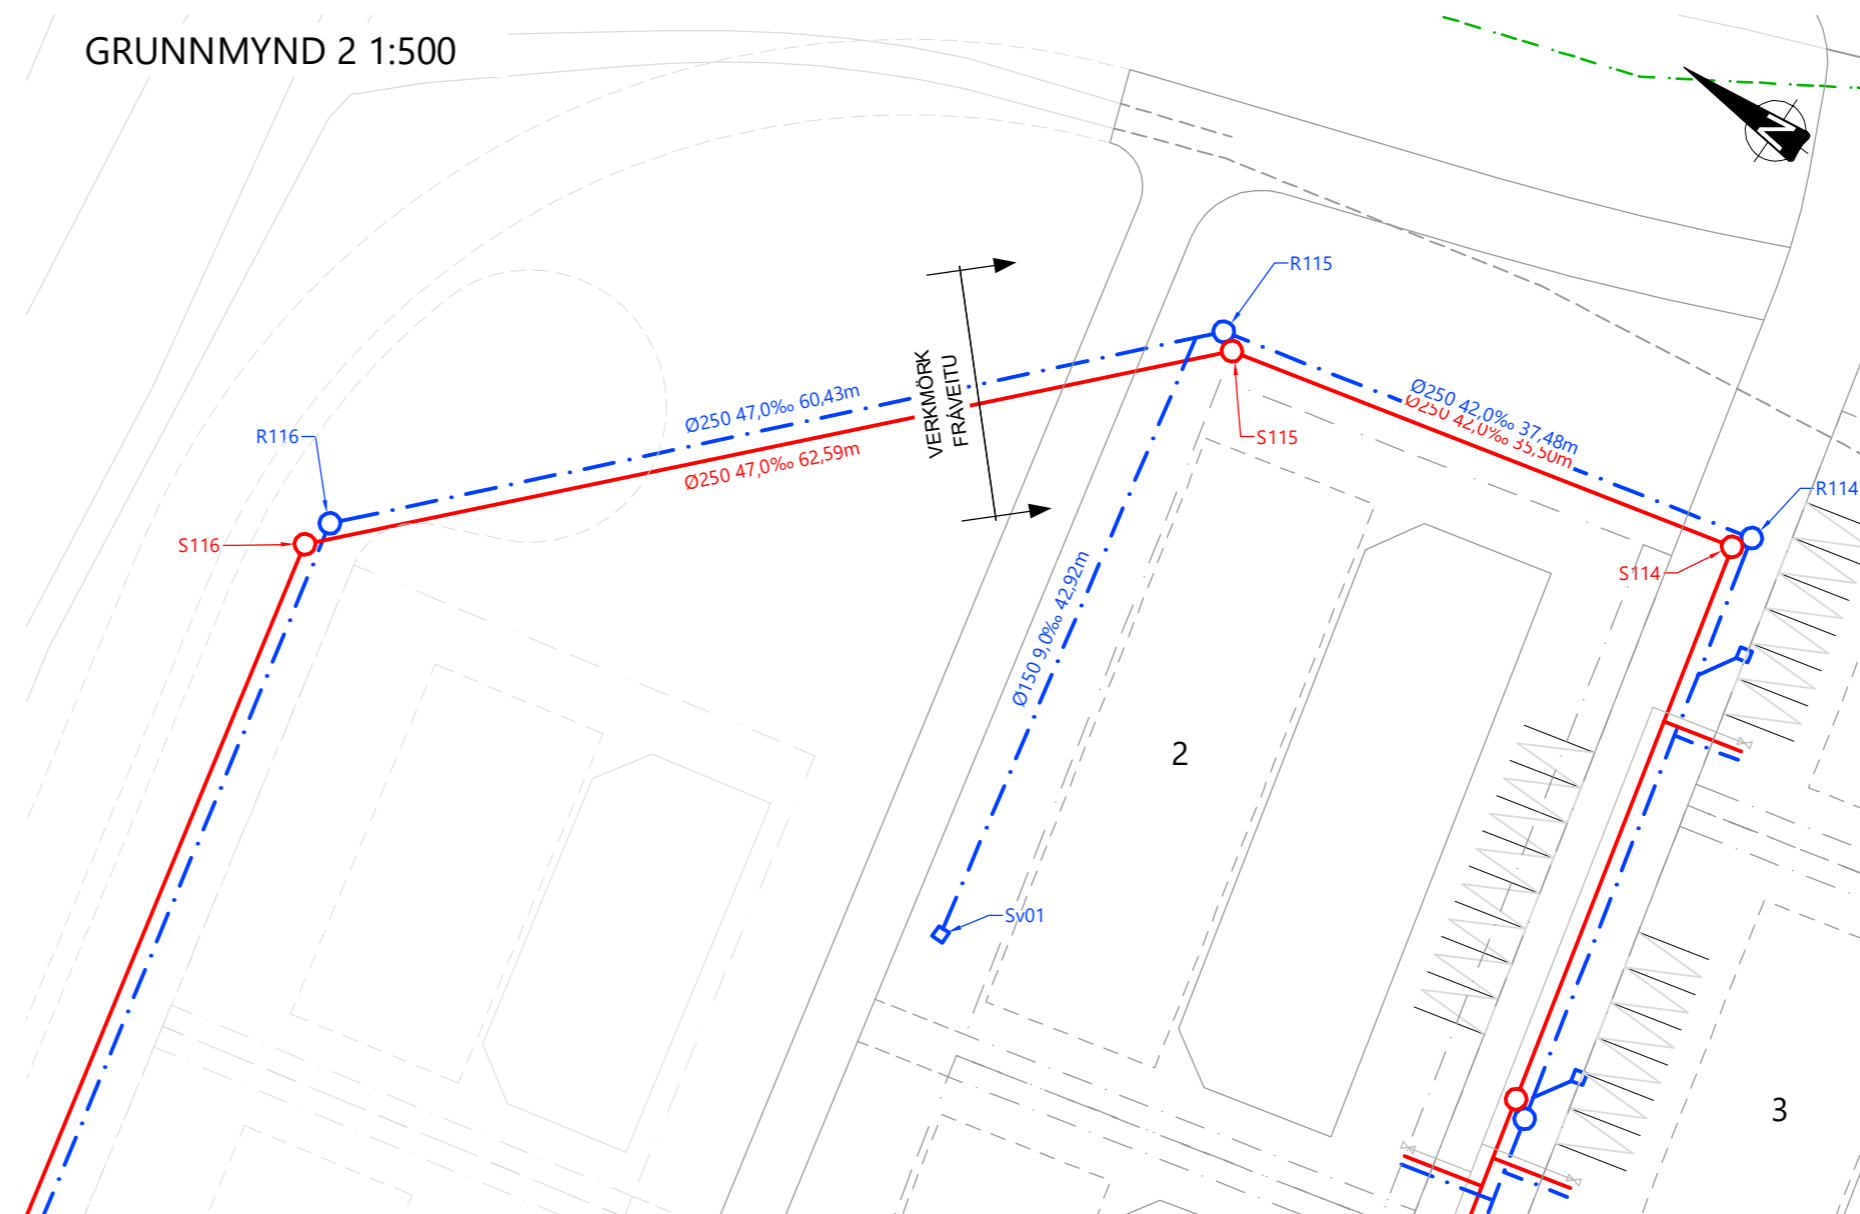

SKÝRINGAR	SKÝRINGAR	SKÝRINGAR
	NÝ FRÁVEITULÖGN	S SKÖLPBRUNNUR
	NÝ REGNVATNSLÖGN	R REGNVATNSBRUNNUR
	NÚVERANDI FRÁVEITULÖGN	Tp TENING VÍÐ NÚV. LAGNIR
	NÚVERANDI REGNVATNSLÖGN	Hs SKÖLPTENING
	VATNSLAGNIR	Hr REGNVATNSTENING
	ÓHREYFT YFIRBÖRD	ST LENGÐ Í HÖNNUNARLÍNU GÖTU
	BRUNNUR	YH HÆÐ Í MIÐJU LOKI
	NIÐURFALL (N)	HÆÐIR GEFNAR Í HNITASKRÁ ERU Í RENNSLI LAGNAR EÐA BRUNNBOTN. STAÐSETNING OG NÁNARA FYRIRKOMULAG HEIMÆÐA OG TENINGA VÍÐ NÚV. LAGNIR SKAL UNNID SAMKVÆMT FYRIRMELUM UMSJÓNARMANS/FAGEFTIRLITS SEM MUN AKVEÐA SLÍKT Í LJÓSI ÞESS SEM FRAM KEMUR VÍÐ UPPGRÖFT. TENINGAR ERU Ø150mm MEÐ 20-300 ‰ HALLA NEMA ANNAD SÉ TEKID FRAM.
	SVELGUR (Sv)	

7			
6			
5			
4			
3			
2			
1			
△			




HESTHÚSAHVERFIÐ KJÓAVÖLLUM
GATNAGERÐ OG LAGNIR

FRÁVEITA BRUNNABIL 112 - 106 OG 116 - 114

Mælikvarði: 1:500, 1:100
Hnitakerfi: ISN93
Hæðarkerfi: RVK

Frumstærð blaðs: A2
Teikn.nr.: Z(85)13
Breyting: ---

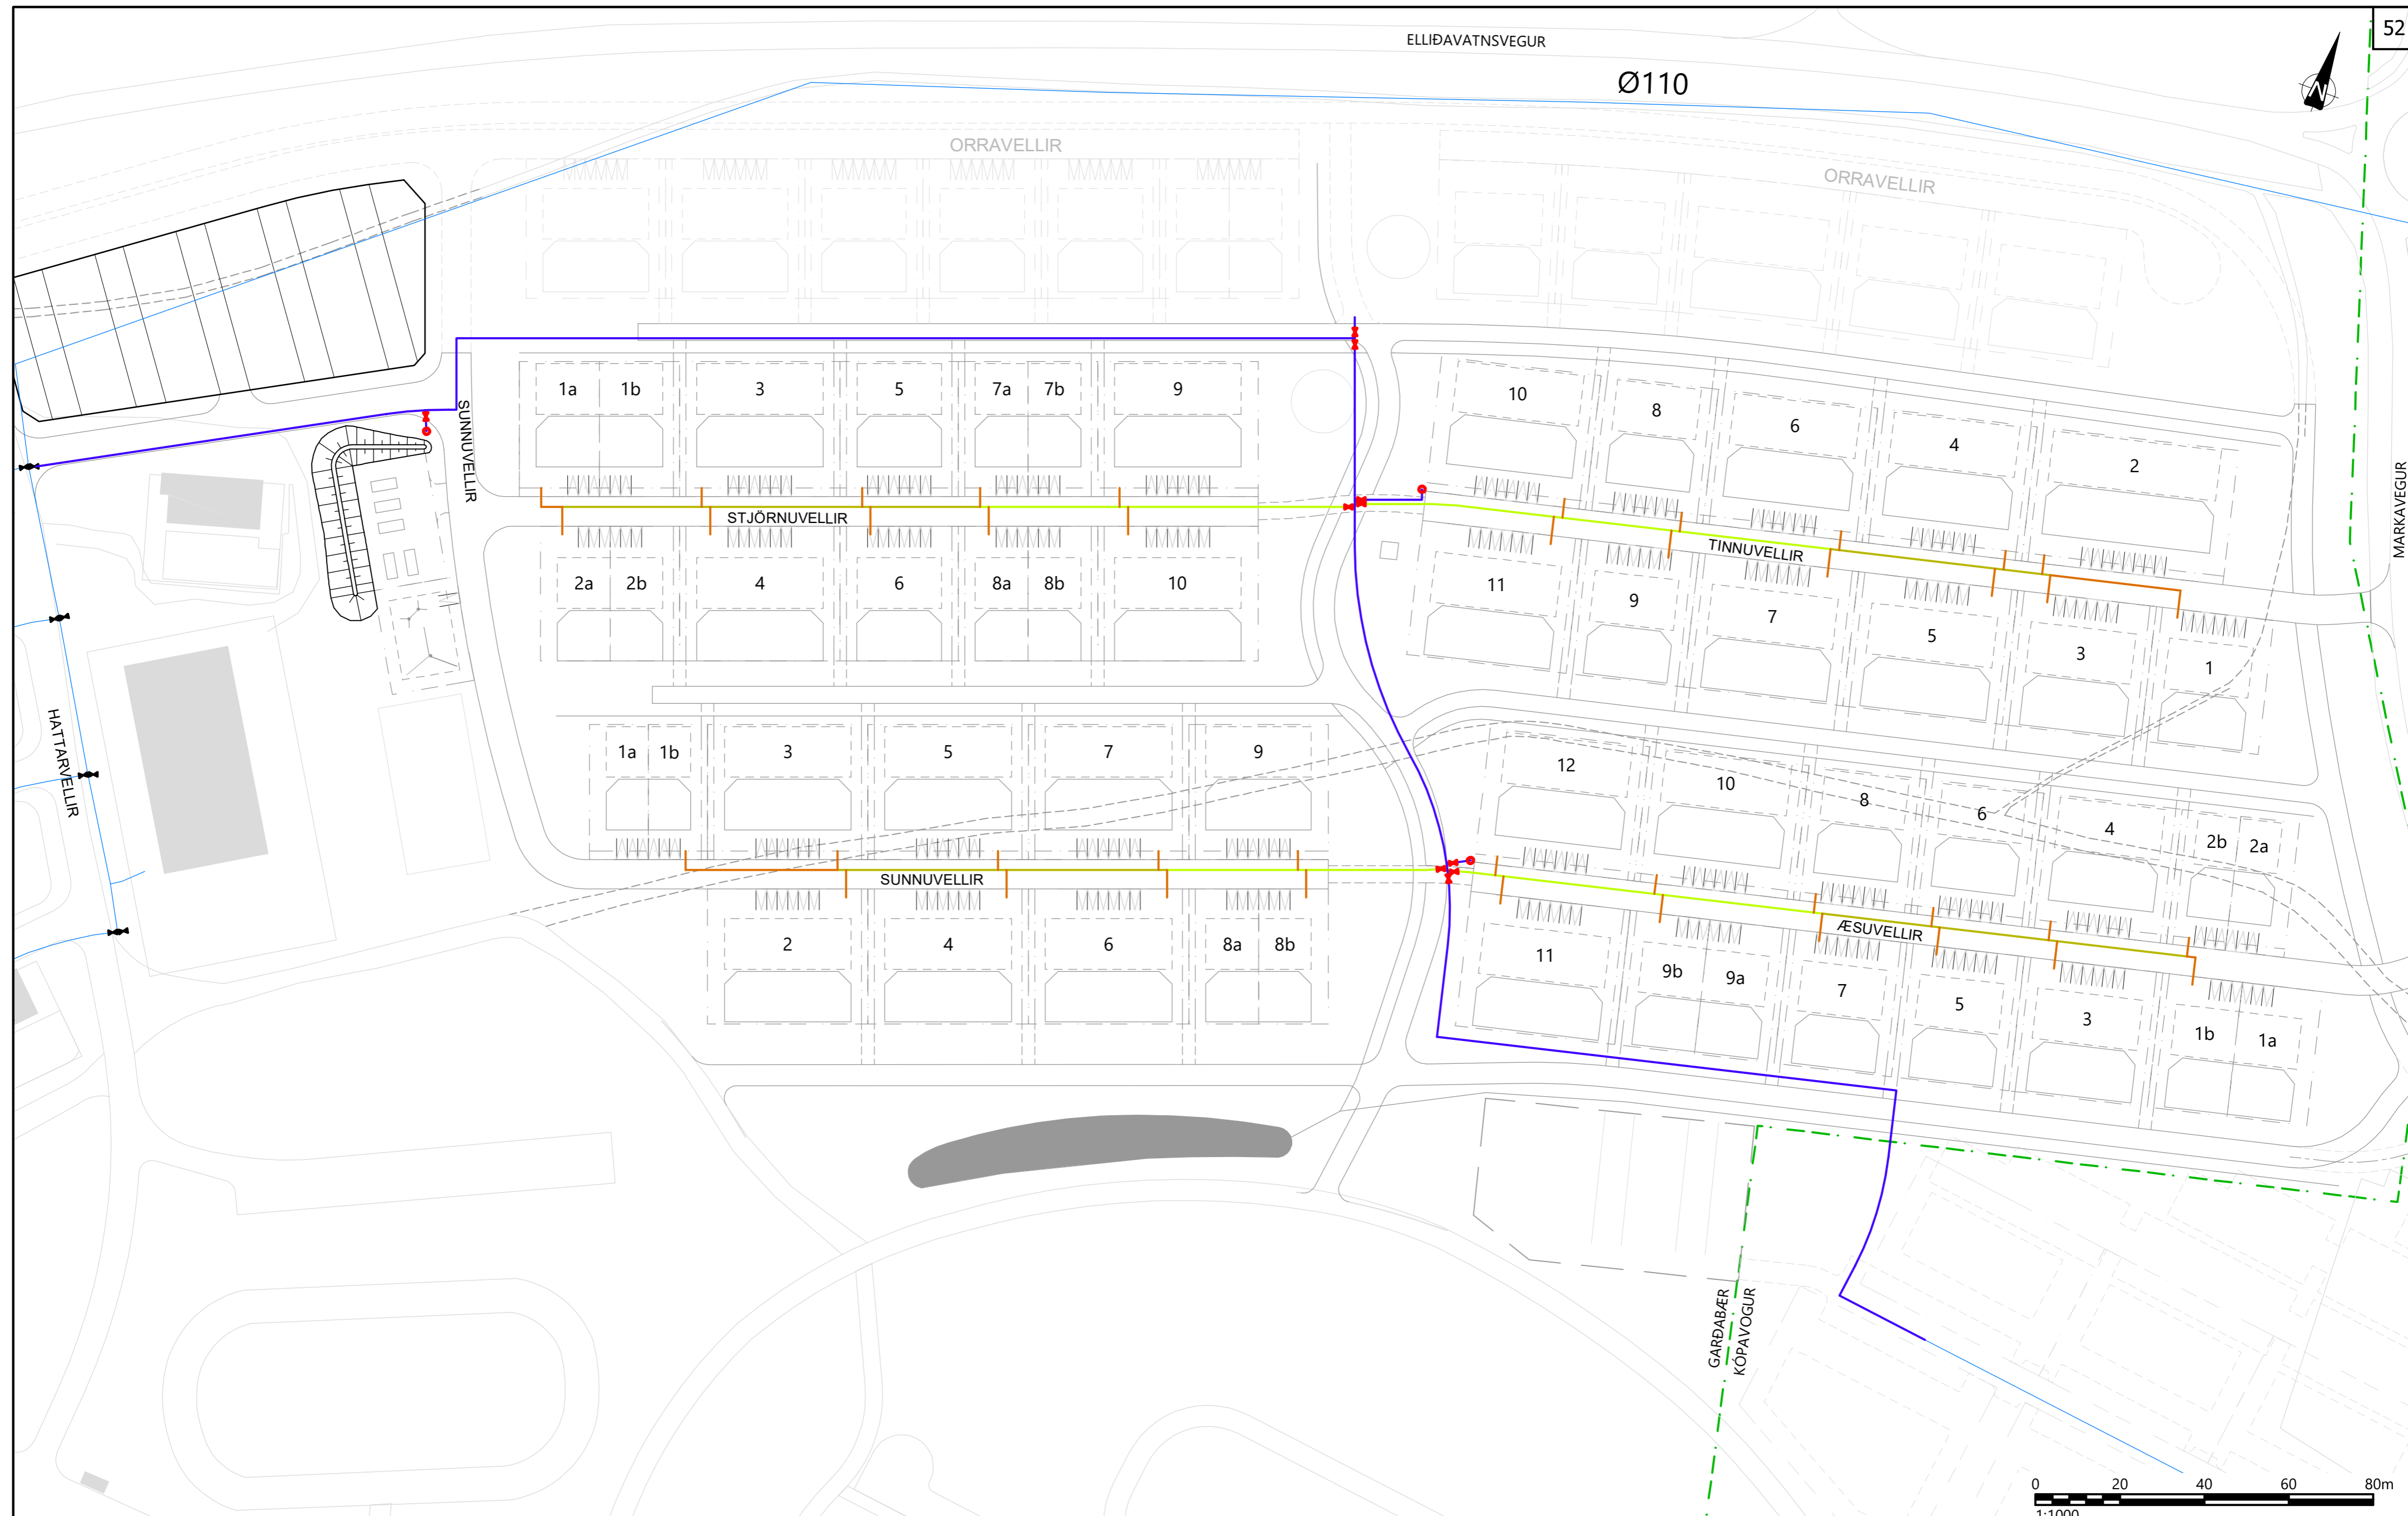

SKÝRINGAR

	Ø180 PE - SDR17		LOKI MEÐ SPINDLI
	Ø110 PE - SDR17		BRUNAHANI
	Ø90 PE - SDR17		NÚVERANDI DREIFILÖGN
	Ø63 PE - SDR17		NÚVERANDI LOKI
	Ø50 PE - SDR17		NÚVERANDI BRUNAHANI
	Ø32 PE - SDR17		SVEITARFÉLAGSMÖRK

V:\2020\1XX\20177\08-TEIKNINGAR\06-TEIKNINGASETT\Z(85)20 YFIRLITSMYND VATNSVEITU.DWG

7			
6			
5			
4			
3			
2			
1			
△			
Dags:			
Samþykkt:			




GARDABÆR
KÖPVOGUR

Hnit
VERKFRÆÐISTOFA
Háaleitisbraut 58-60, 108 Reykjavík
Sími: 570-0500 | Netfang: hnit@hnit.is
www.hnit.is

HESTHÚSAHVERFIÐ KJÓAVÖLLUM
GATNAGERÐ OG LAGNIR

VATNSVEITA
YFIRLITSMYND VATNSVEITU

Hannað: RBS Verknúmer: 20177 Mælikvarði: 1:1000 Frumstærð blaðs: A2
Teiknað: RBS Dags: 21.6.2022 Hnitakerfi: ISN93
Yfirfarið: GGH Hæðarkerfi: RVK Teikn.nr.: Z(85)20 Breyting: ---

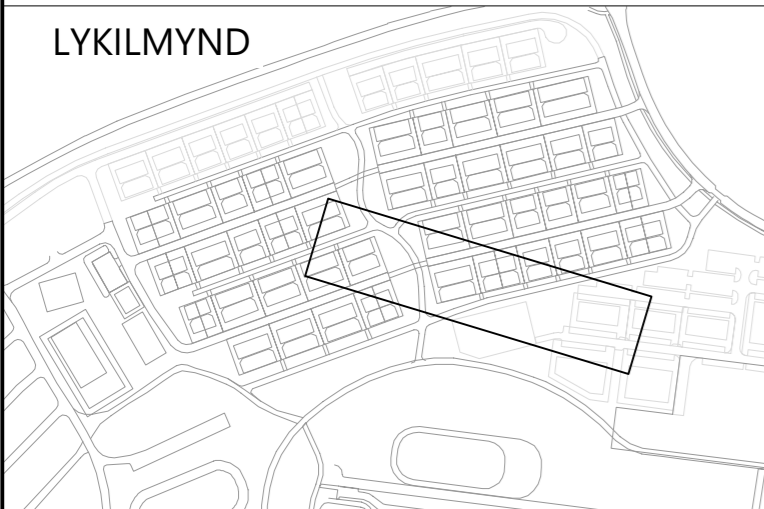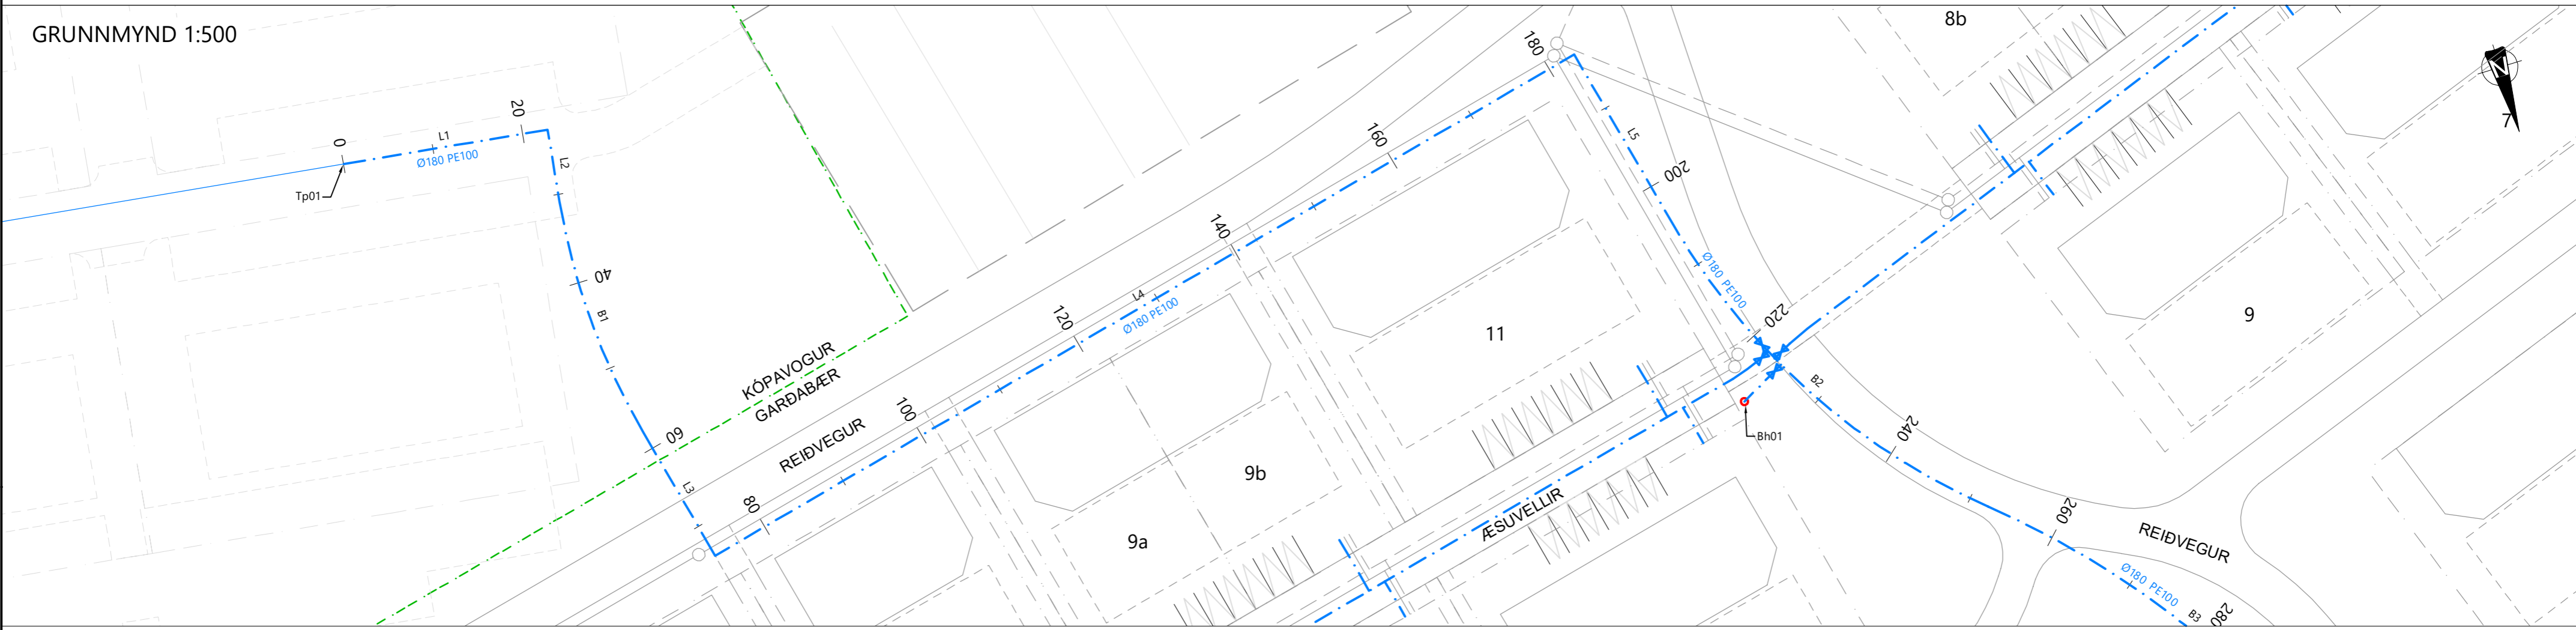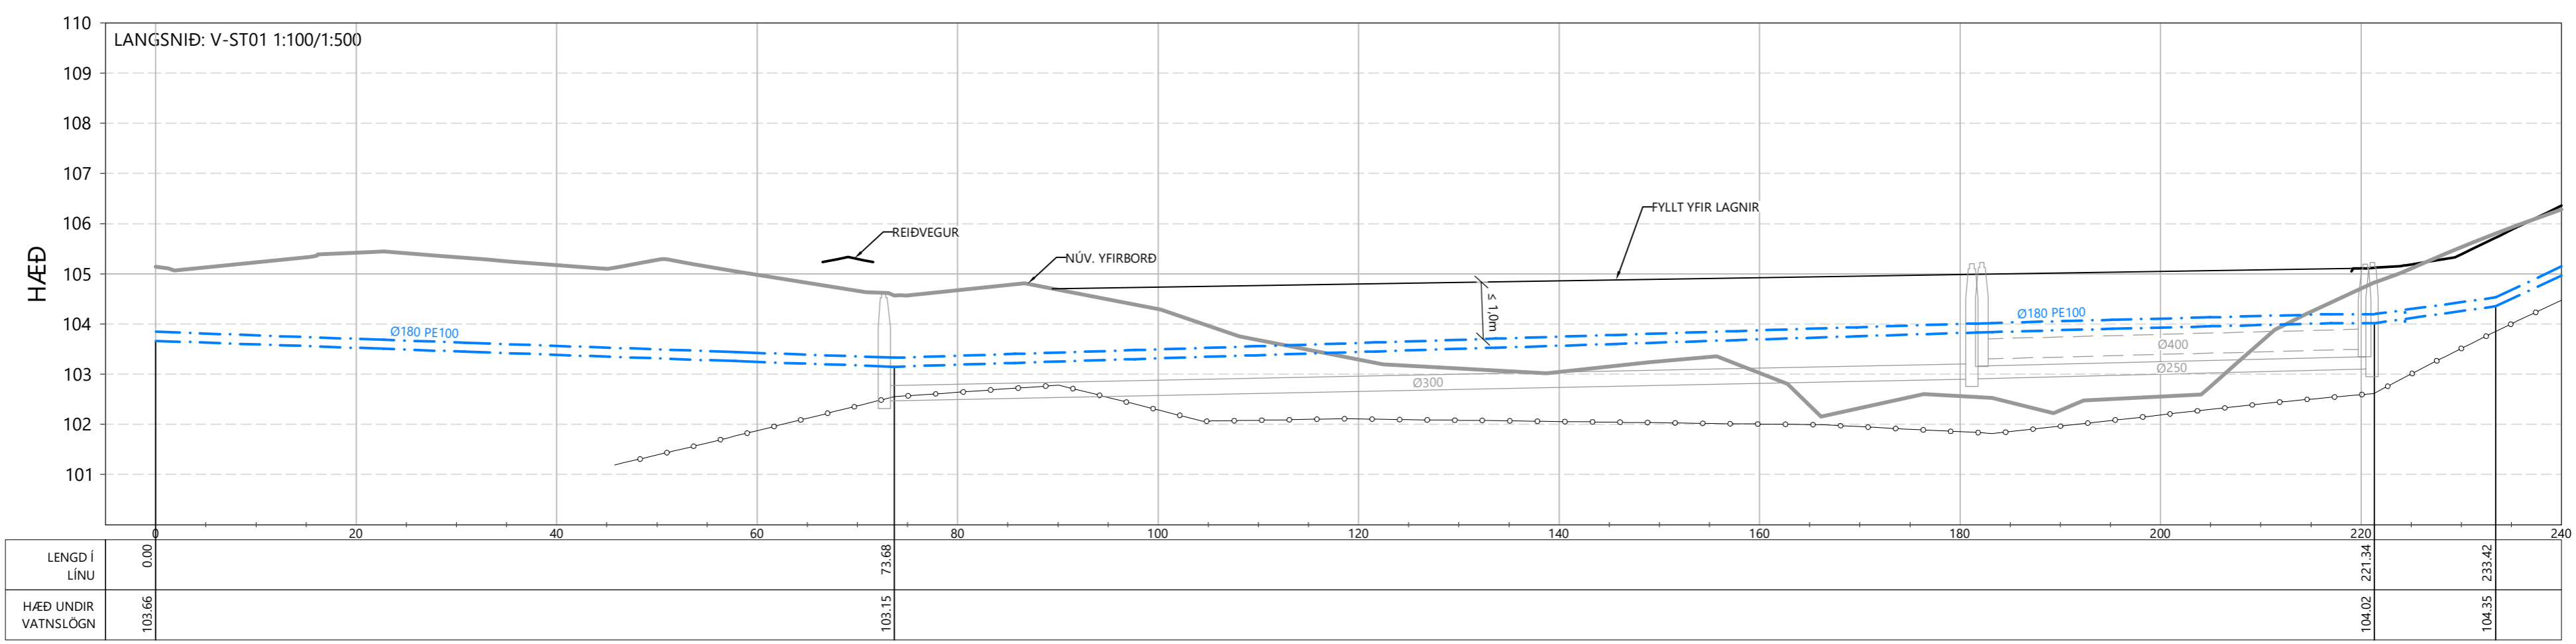

HLUTI	STÖÐ	UPPHAFSPUNKTUR AUSTUR	NORÐUR	ENDAPUNKTUR AUSTUR	NORÐUR	MÍÐPUNKTUR BOGA AUSTUR	NORÐUR	KENNISTÆRÐ
L1	0.00	361733.535	400545.702	361710.942	400548.588			R=∞
L2	22.78	361710.942	400548.588	361711.958	400556.547			R=∞
B1	30.80	361711.958	400556.547	361710.522	400583.426	361637.563	400566.049	R=75.00
L3	57.86	361710.522	400583.426	361706.857	400598.813			R=∞
L4	73.68	361706.857	400598.813	361600.344	400573.445			R=∞
L5	183.17	361600.344	400573.445	361595.297	400594.636			R=∞
B2	204.96	361595.297	400594.636	361571.116	400634.286	361522.122	400577.208	R=75.22

HNITASKRÁ

NR.	AUSTUR	NORÐUR
Bh01	361593.457	400615.435
Tp01	361733.535	400545.702




SKÝRINGAR

	NÝ NEYSLUVATNSLÖGN		Tp TENGING VÍÐ NÚV. LÖGN
	NÚVERANDI NEYSLUVATNSLÖGN		Hv NEYSLUVATNSHEIMÆÐ
	FRÁVEITULAGNIR		Bh BRUNAHANJ
	HANNAÐ YFIRBORD		Ve ENDI LAGNAR
	ÓHREYFT YFIRBORD		Fv HÆÐ NEYSLUVATNSHEIMÆÐAR
	NÝR LOKI		STADSETNING OG NÁNARA FYRIRKOMULAG HEIMÆÐA OG TENGINGA VÍÐ NÚV.
	NÚVERANDI LOKI		LAGNIR SKAL UNNID SAMKVÆMT FYRIRMELUM UMSJÓNARMANS/FAGEFTRILITS
	NÝR BRUNAHANJ		SEM MUN ÁKVEDA SLIKT Í LJÓSI ÞESS SEM FRAM KEMUR VÍÐ UPPGRÖFT.
			ALLAR HEIMÆÐAR ERU Ø32 mm NEMA AÐ ANNAR SÉ TEKID FRAM.

7			
6			
5			
4			
3			
2			
1			
△			

Dags: Samþykkt:



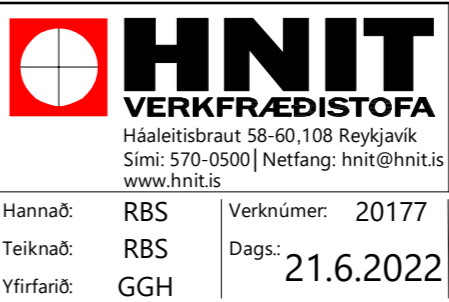


HESTHÚSAHVERFIÐ KJÓAVÖLLUM
GATNAGERÐ OG LAGNIR

VATNSVEITA
VATNSVEITUSTOFN ST.0-240

Mælikvarði: 1:500, 1:100
Hnitakerfi: ISN93
Hæðarkerfi: RVK

Frumstærð blaðs: A2
Teikn.nr.: Z(85)21
Breyting: ---

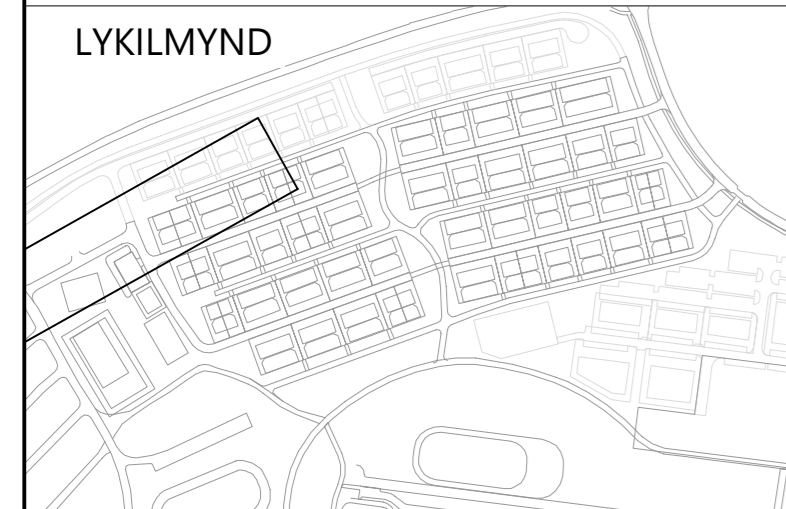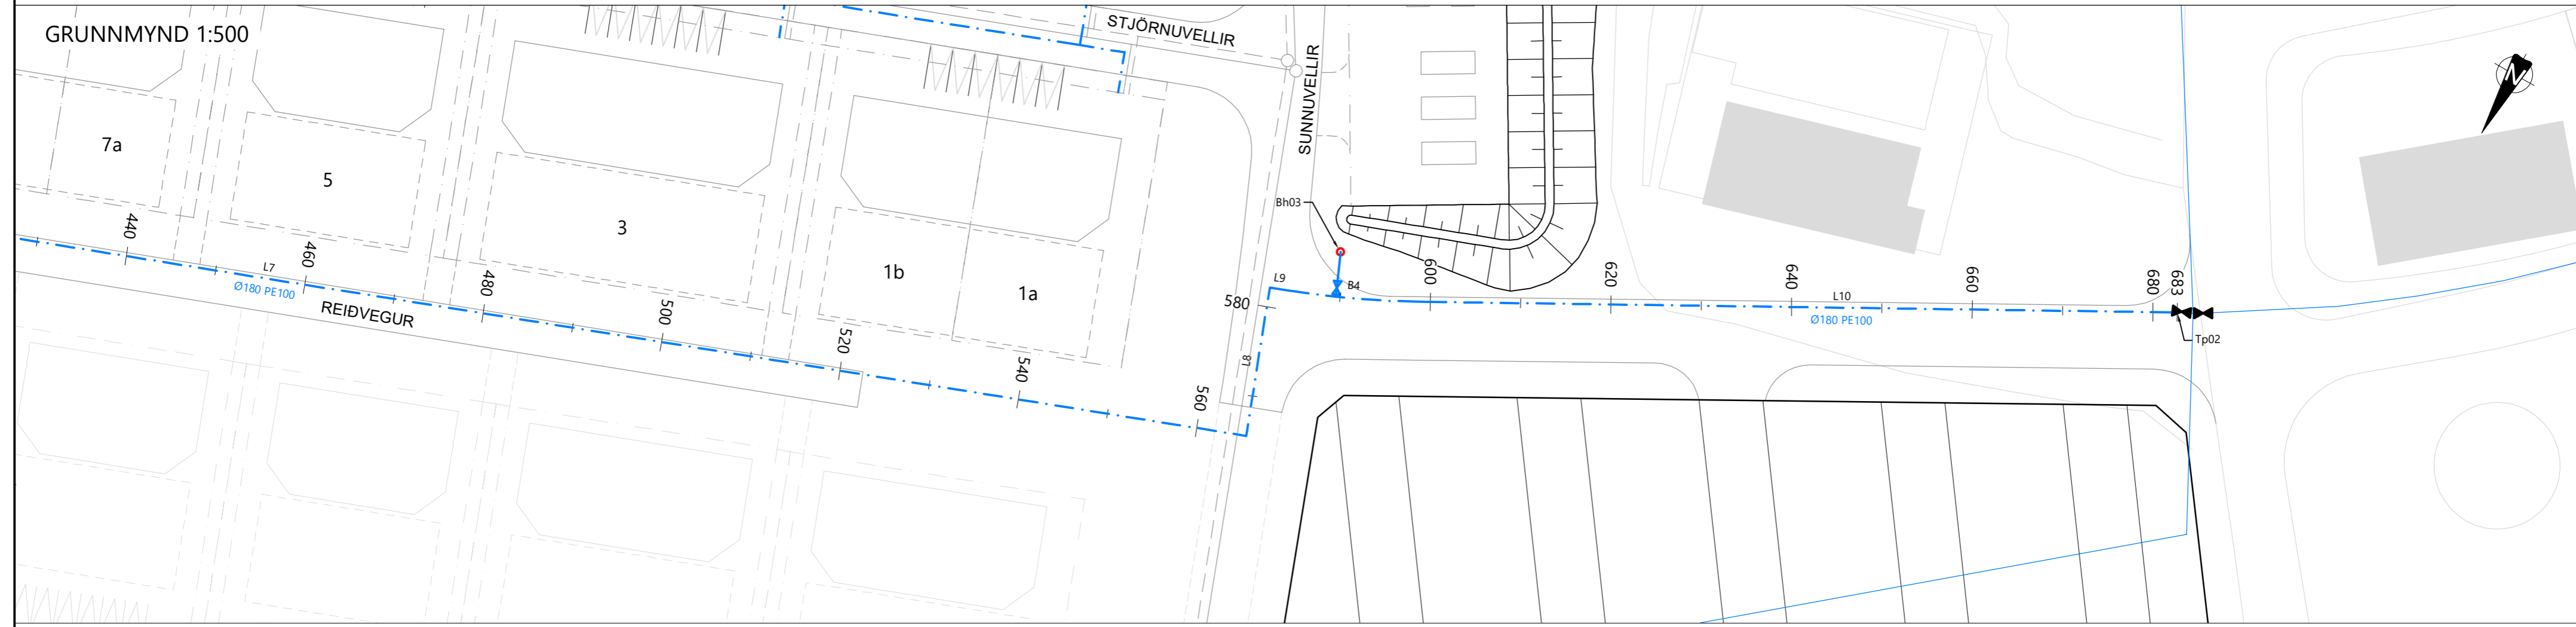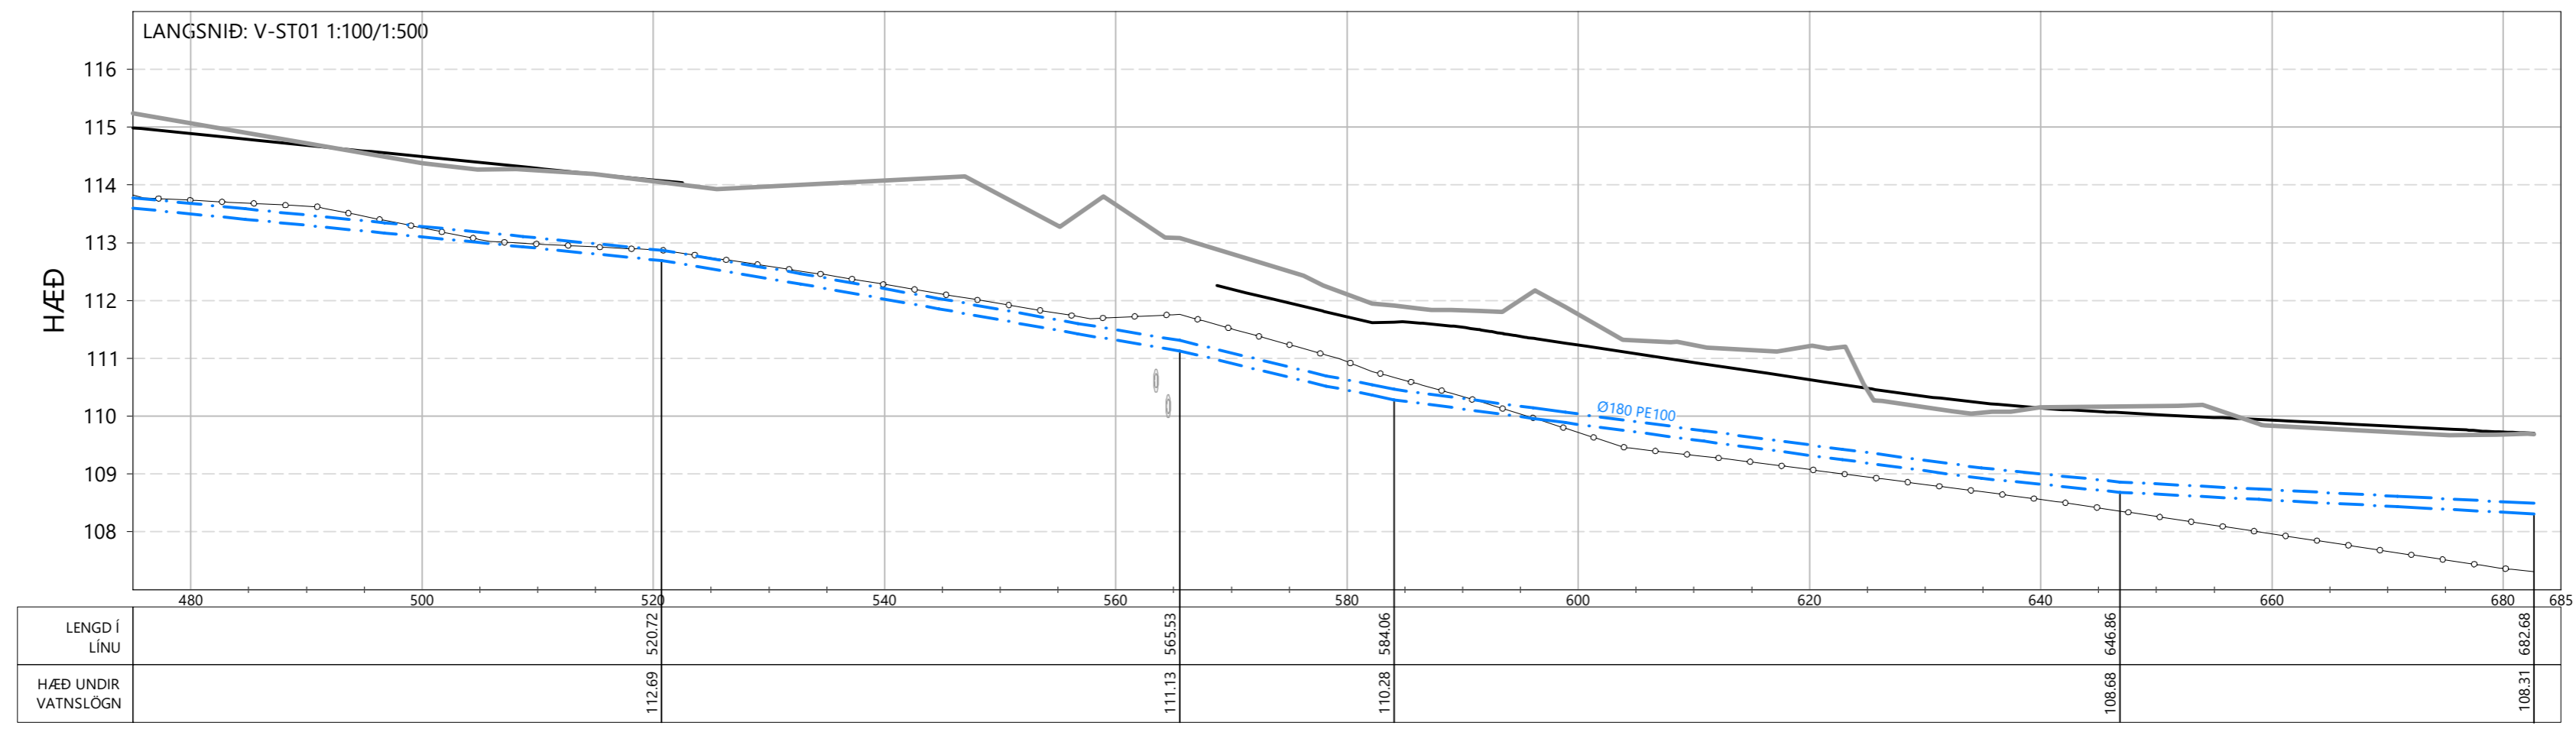


HÖNNUNARLÍNA

HLUTI	STÖÐ	UPPHAFSPUNKTUR AUSTUR	UPPHAFSPUNKTUR NORÐUR	ENDAPUNKTUR AUSTUR	ENDAPUNKTUR NORÐUR	MÍÐPUNKTUR BOGA AUSTUR	MÍÐPUNKTUR BOGA NORÐUR	KENNISTÆRÐ
L8	565.53	361325.522	400649.018	361331.245	400633.412			R=∞
L9	582.16	361331.245	400633.412	361329.454	400632.755			R=∞
B4	584.06	361329.454	400632.755	361315.969	400626.667	361364.575	400536.977	R=102.01
L10	598.87	361315.969	400626.667	361242.287	400586.736			R=∞

HNITASKRÁ

NR.	AUSTUR	NORÐUR
Bh03	361326.339	400626.145
Tp02	361242.287	400586.736

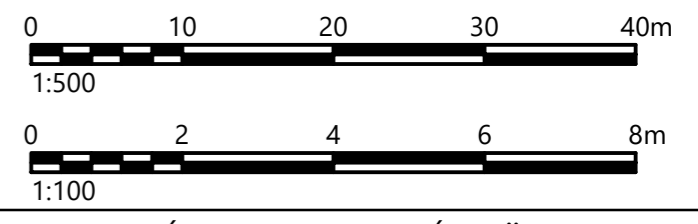


SKÝRINGAR

	NÝ NEYSLUVATNSLÖGN	Tp	TENING VÍÐ NÚV. LÖGN
	NÚVERANDI NEYSLUVATNSLÖGN	Hv	NEYSLUVATNSHEIMÆÐ
	FRÁVEITULAGNIR	Bh	BRUNAHANJ
	HANNAD YFIRBÖRD	Ve	ENDI LAGNAR
	ÓHREYFT YFIRBÖRD	Fv	HÆÐ NEYSLUVATNSHEIMÆÐAR
	NÝR LOKI		STAÐSETNING OG NÁNARA FYRIRKOMULAG HEIMÆÐA OG TENINGA VÍÐ NÚV.
	NÚVERANDI LOKI		LAGNIR SKAL UNNID SAMKVÆMT FYRIRMELUM UMSJÓNARMANS/FAGEFTRILITS
	NÝR BRUNAHANJ		SEM MUN ÁKVEÐA SLÍKT Í LJÓSI ÞESS SEM FRAM KEMUR VÍÐ UPPGRÖFT.
			ALLAR HEIMÆÐAR ERU Ø32 mm NEMA AÐ ANNAD SÉ TEKID FRAM.

7			
6			
5			
4			
3			
2			
1			
△			

Dags: Samþykkt:

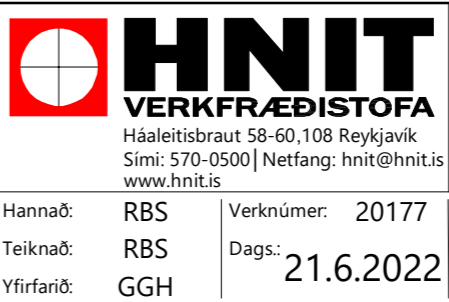


HESTHÚSAHVERFIÐ KJÓAVÖLLUM
GATNAGERÐ OG LAGNIR

VATNSVEITA
VATNSVEITUSTOFN ST.480-683

Mælikvarði: 1:500, 1:100
Hnitakerfi: ISN93
Hæðarkerfi: RVK




Frumstærð blaðs: A2
Teikn.nr.: Z(85)23
Breyting: ---

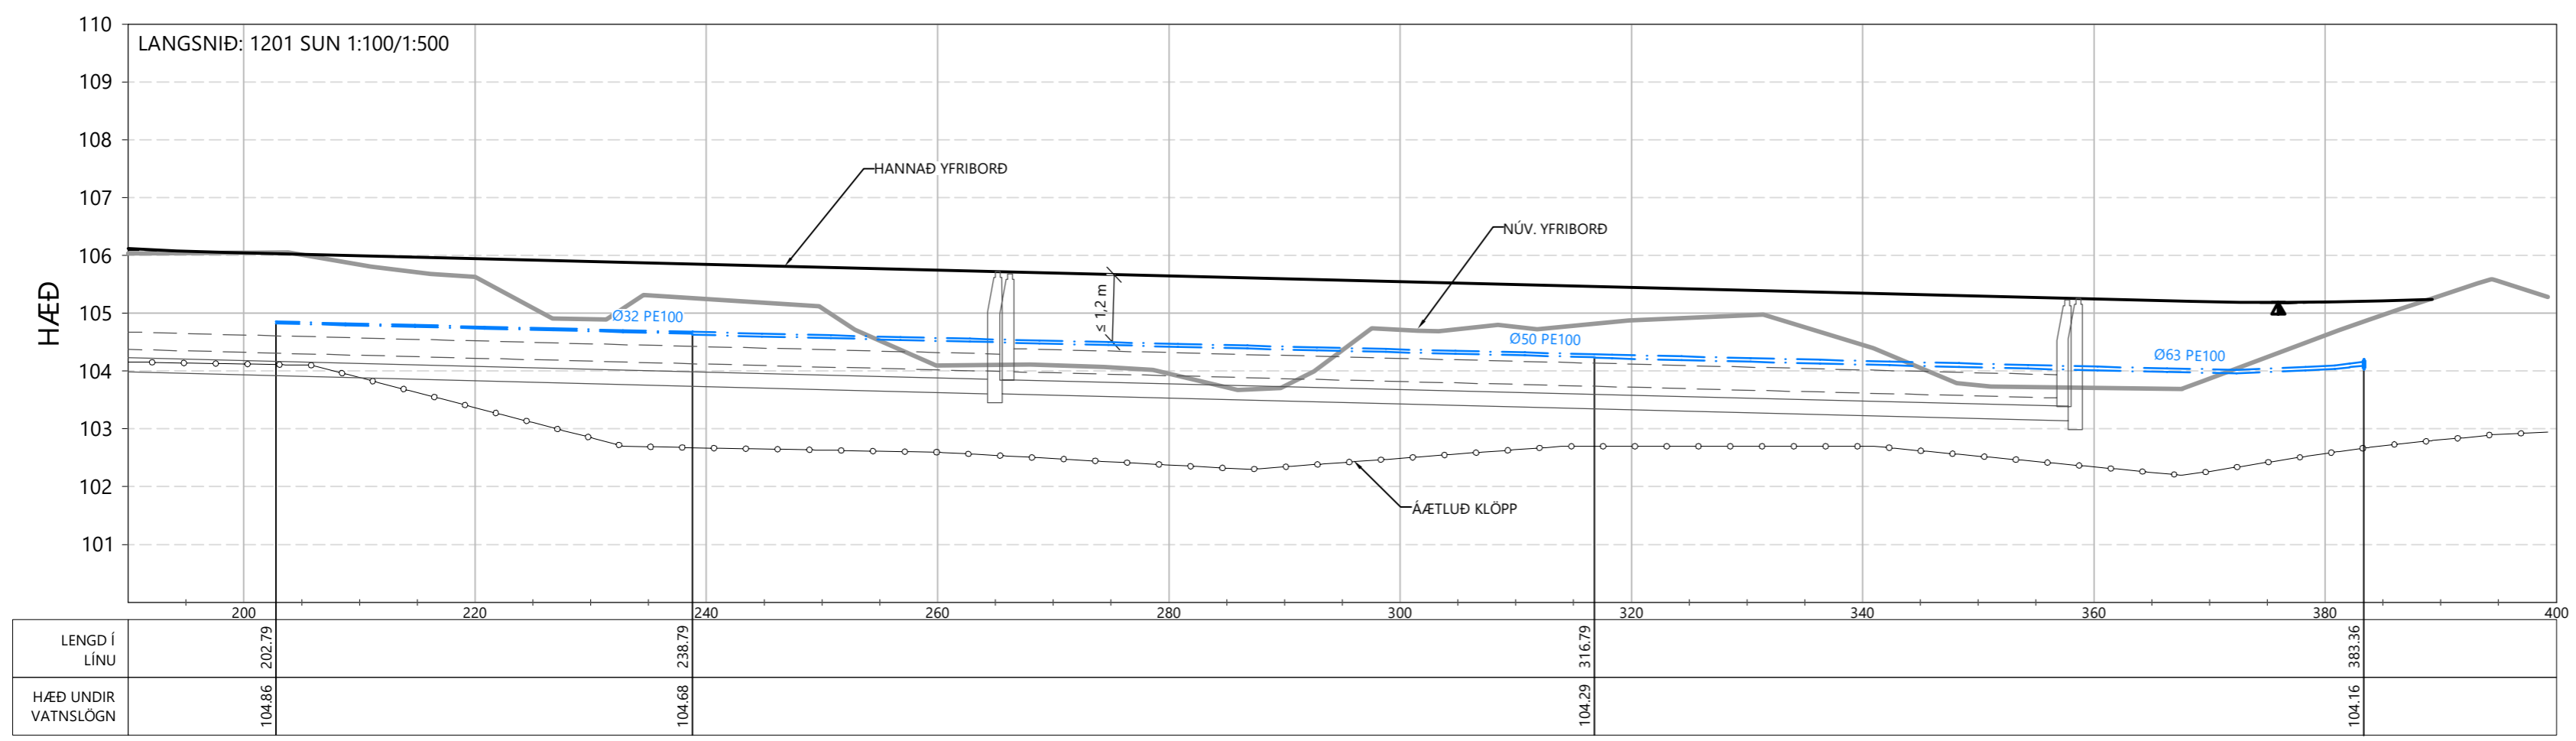

LENGD Í LÍNU	202.79	338.79	116.79	383.36
HÆÐ UNDIR VATNSLÖGN	104.86	104.1	104.1	104.16

HNITASKRÁ


NR.	AUSTUR	NORÐUR	HÆÐ
Hv01	361418.073	400553.764	105.10
Hv02	361451.888	400566.115	104.90
Hv03	361457.540	400556.468	104.70
Hv04	361487.582	400579.151	104.70
Hv05	361493.234	400569.505	104.50
Hv06	361523.276	400592.188	104.50
Hv07	361528.928	400582.541	104.30
Hv08	361554.273	400603.509	104.40
Hv09	361559.925	400593.862	104.20

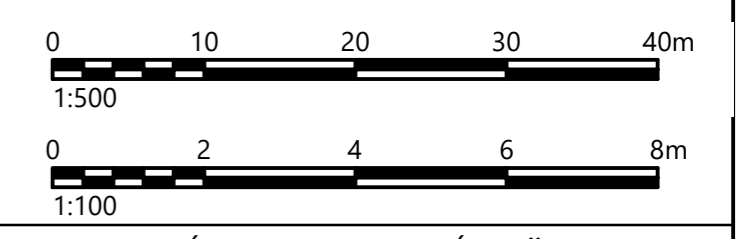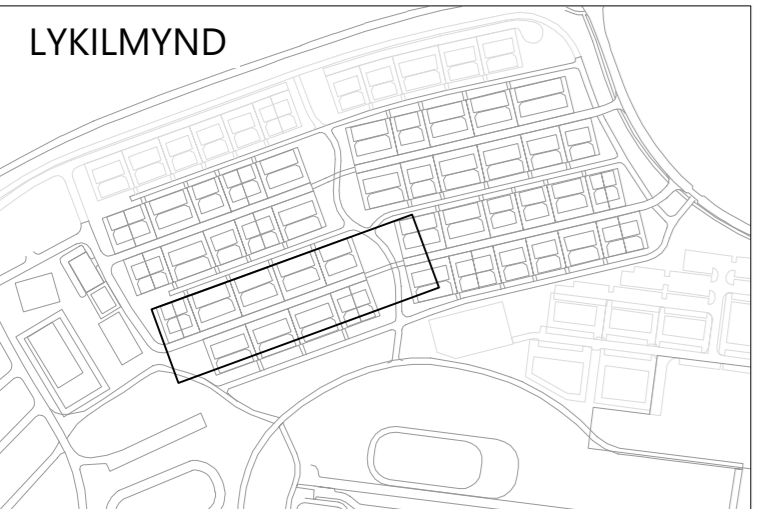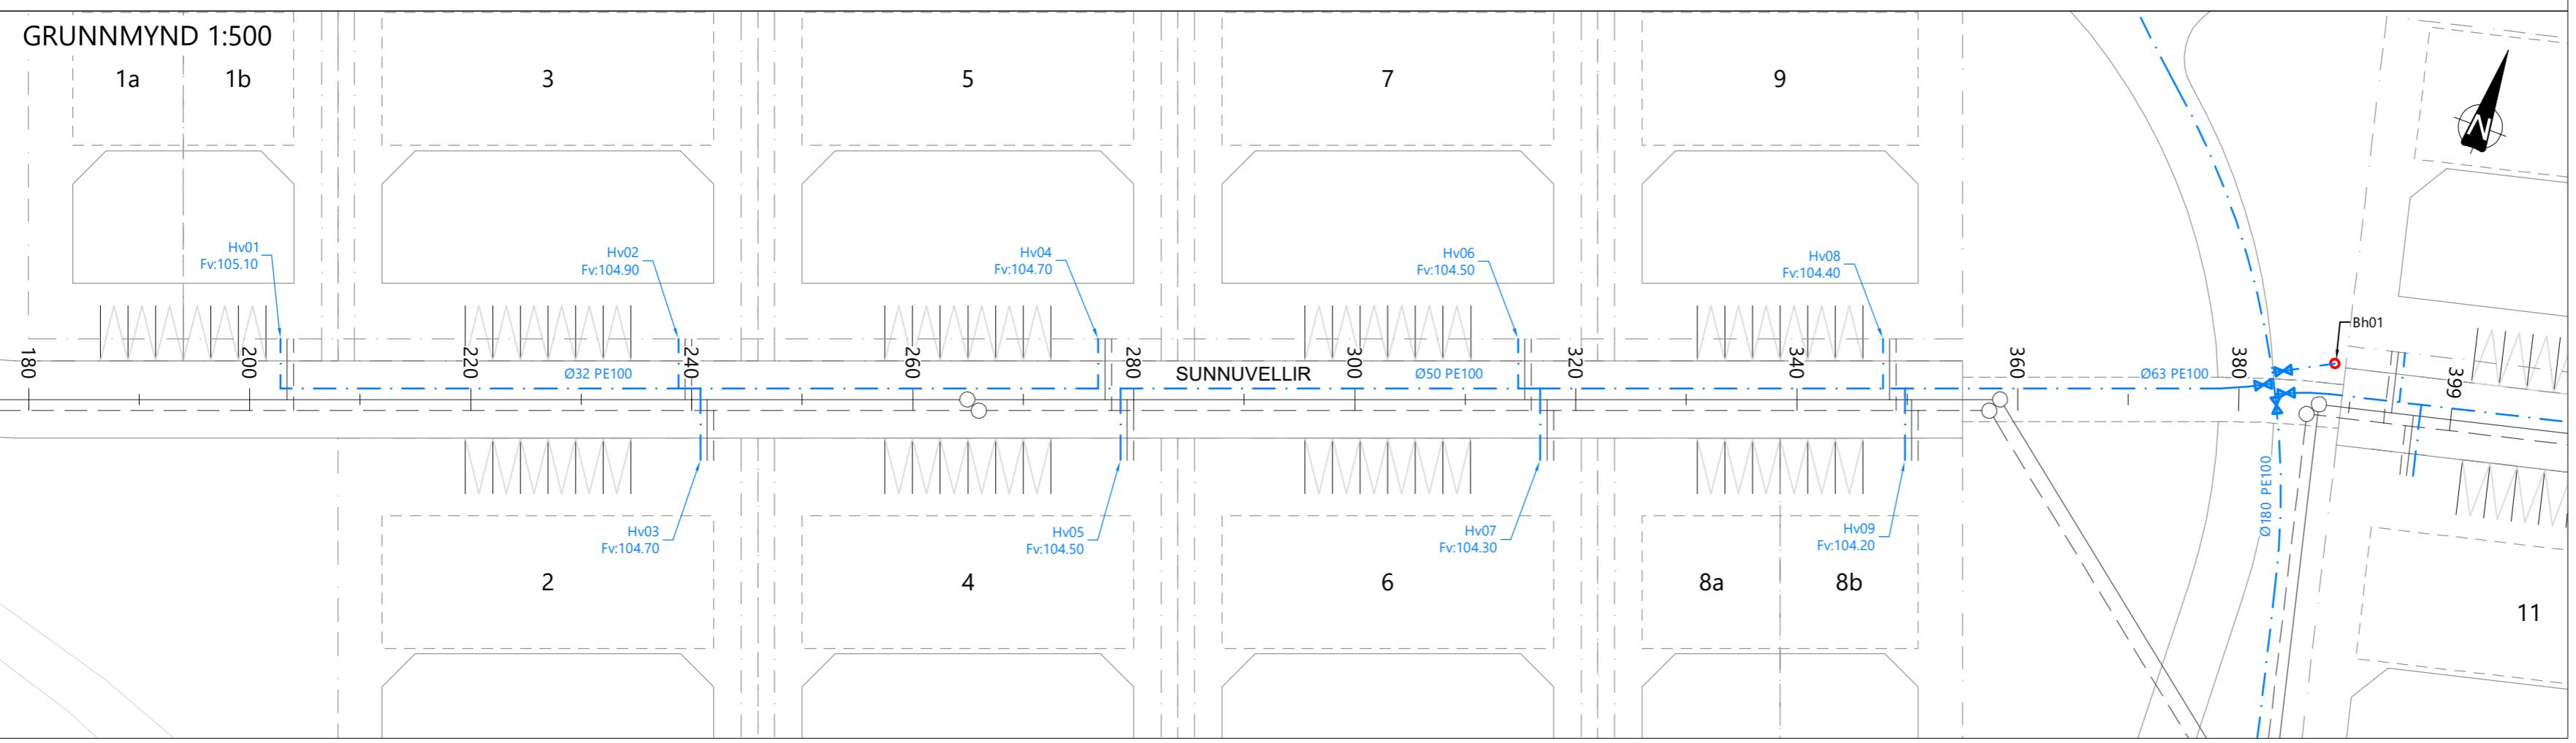

SKÝRINGAR

	NÝ NEYSLUVATNSLÖGN	Tp	TENING VÍD NUV. LÖGN
	NÚVERANDI NEYSLUVATNSLÖGN	Hv	NEYSLUVATNSHEIMÆÐ
	FRÁVEITULAGNIR	Bh	BRUNAHANI
	HANNAD YFRIBORD	Ve	ENDI LAGNAR
	ÓHREYFT YFRIBORD	Fv	HÆÐ NEYSLUVATNSHEIMÆÐAR
	NÝR LOKI		STADSETNING OG NÁNARA FYRIRKOMULAG HEIMÆÐA OG TENGINA VÍD NUV.
	NÚVERANDI LOKI		LAGNIR SKAL UNNIÐ SAMKVÆMT FYRIRMELUM UMSJÓNARMANS/FAGERTILRITS
	NÝR BRUNAHANI		SEM MUN ÁKVÆÐA SLÍKT Í LJÓSI ÞESS SEM FRAM KEMUR VÍD UPPGRÖFT.
			ALLAR HEIMADAR ERU Ø32 mm NEMA AÐ ANNAD SÉ TEKID FRAM.

7			
6			
5			
4			
3			
2			
1			
△			

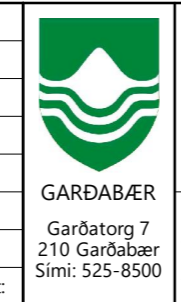

HNIT
VERKFRÆÐISTOFA
Háaleitisbraut 58-60, 108 Reykjavík
Sími: 570-0500 | Netfang: hnit@hnit.is
www.hnit.is

Hannað: RBS
Teiknað: RBS
Yfirfarið: GGH


Verknúmer: 20177
Dags.: 21.6.2022

HESTHÚSAHVERFIÐ KJÓAVÖLLUM
GATNAGERÐ OG LAGNIR

VATNSVEITA
SUNNUVELLIR ST.200-400




Mælikvarði: 1:500, 1:100
Hnitakerfi: ISN93
Hæðarkerfi: RVK

Frumstærð blaðs: A2
Teikn.nr.: Z(85)24
Breyting: ---

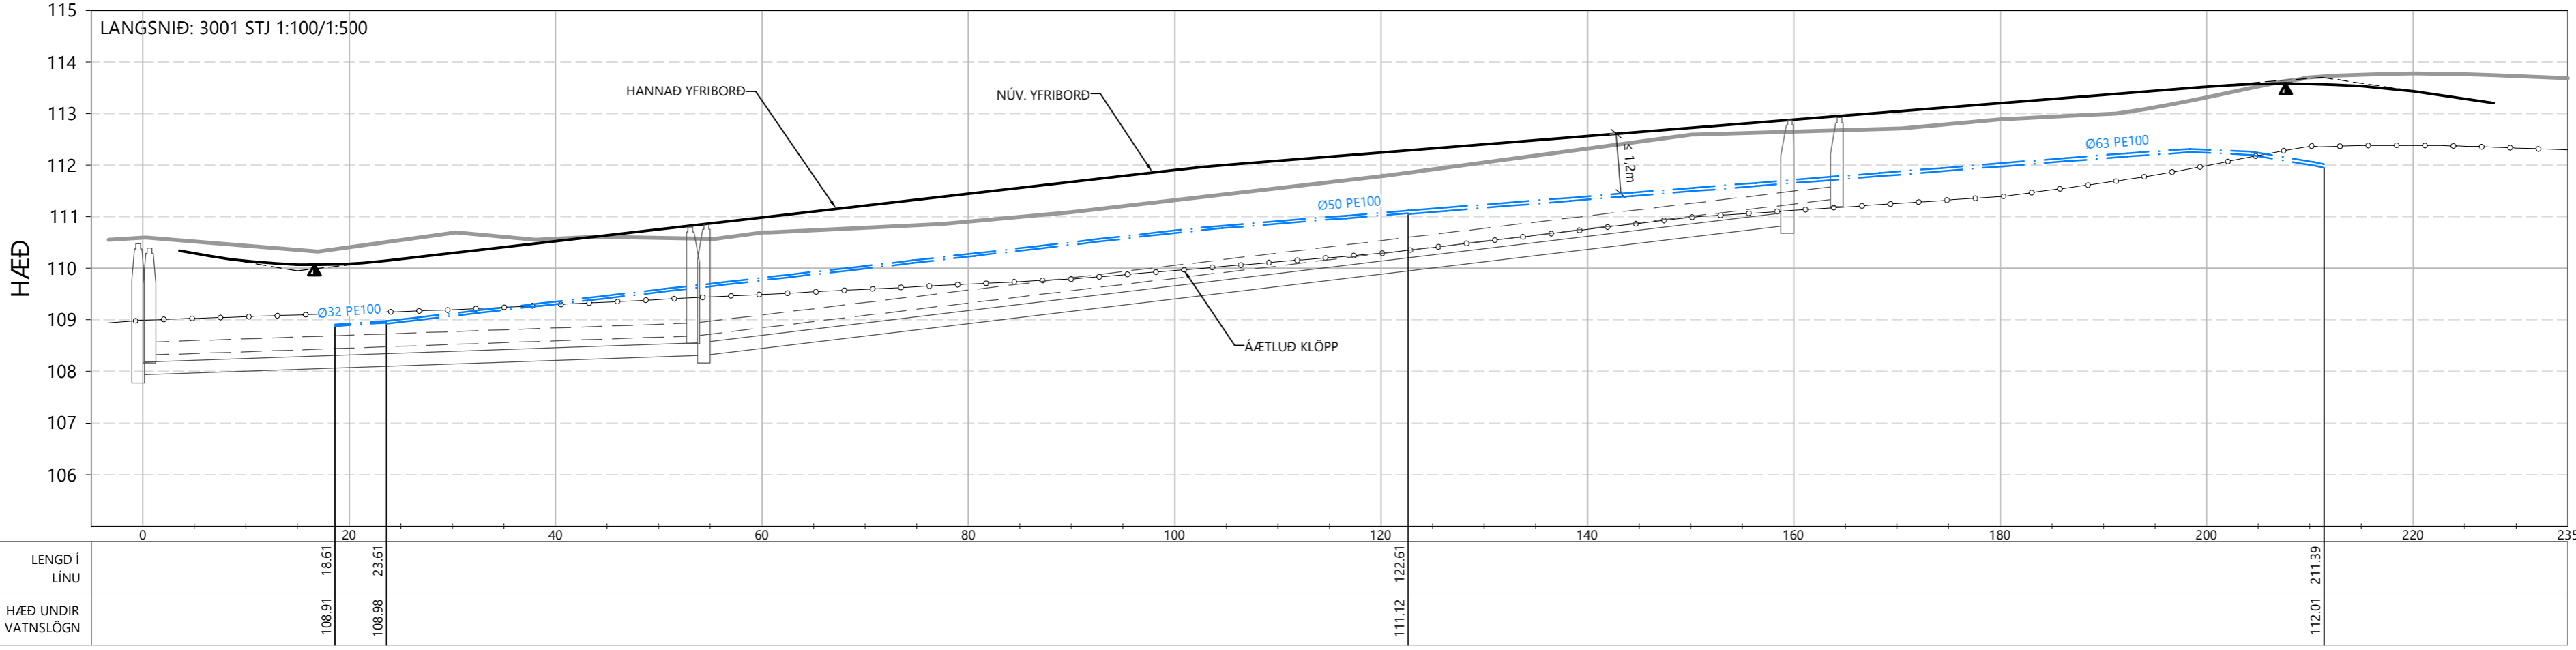

HNITASKRÁ

NR.	AUSTUR	NORÐUR	HÆÐ
Hv22	361356.448	400622.812	109.10
Hv23	361364.916	400614.196	109.10
Hv24	361392.142	400635.848	110.00
Hv25	361397.794	400626.204	109.80
Hv26	361427.834	400648.885	110.80
Hv27	361433.486	400639.240	110.60
Hv28	361454.134	400658.491	111.30
Hv29	361459.786	400648.845	111.20
Hv30	361485.132	400669.812	111.90
Hv31	361490.784	400660.166	111.80

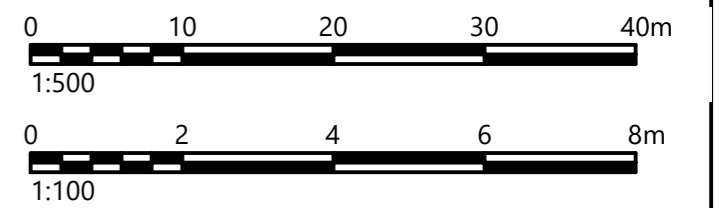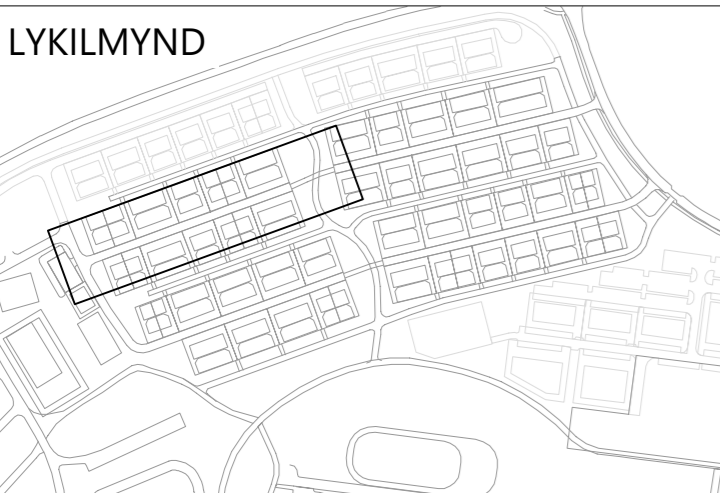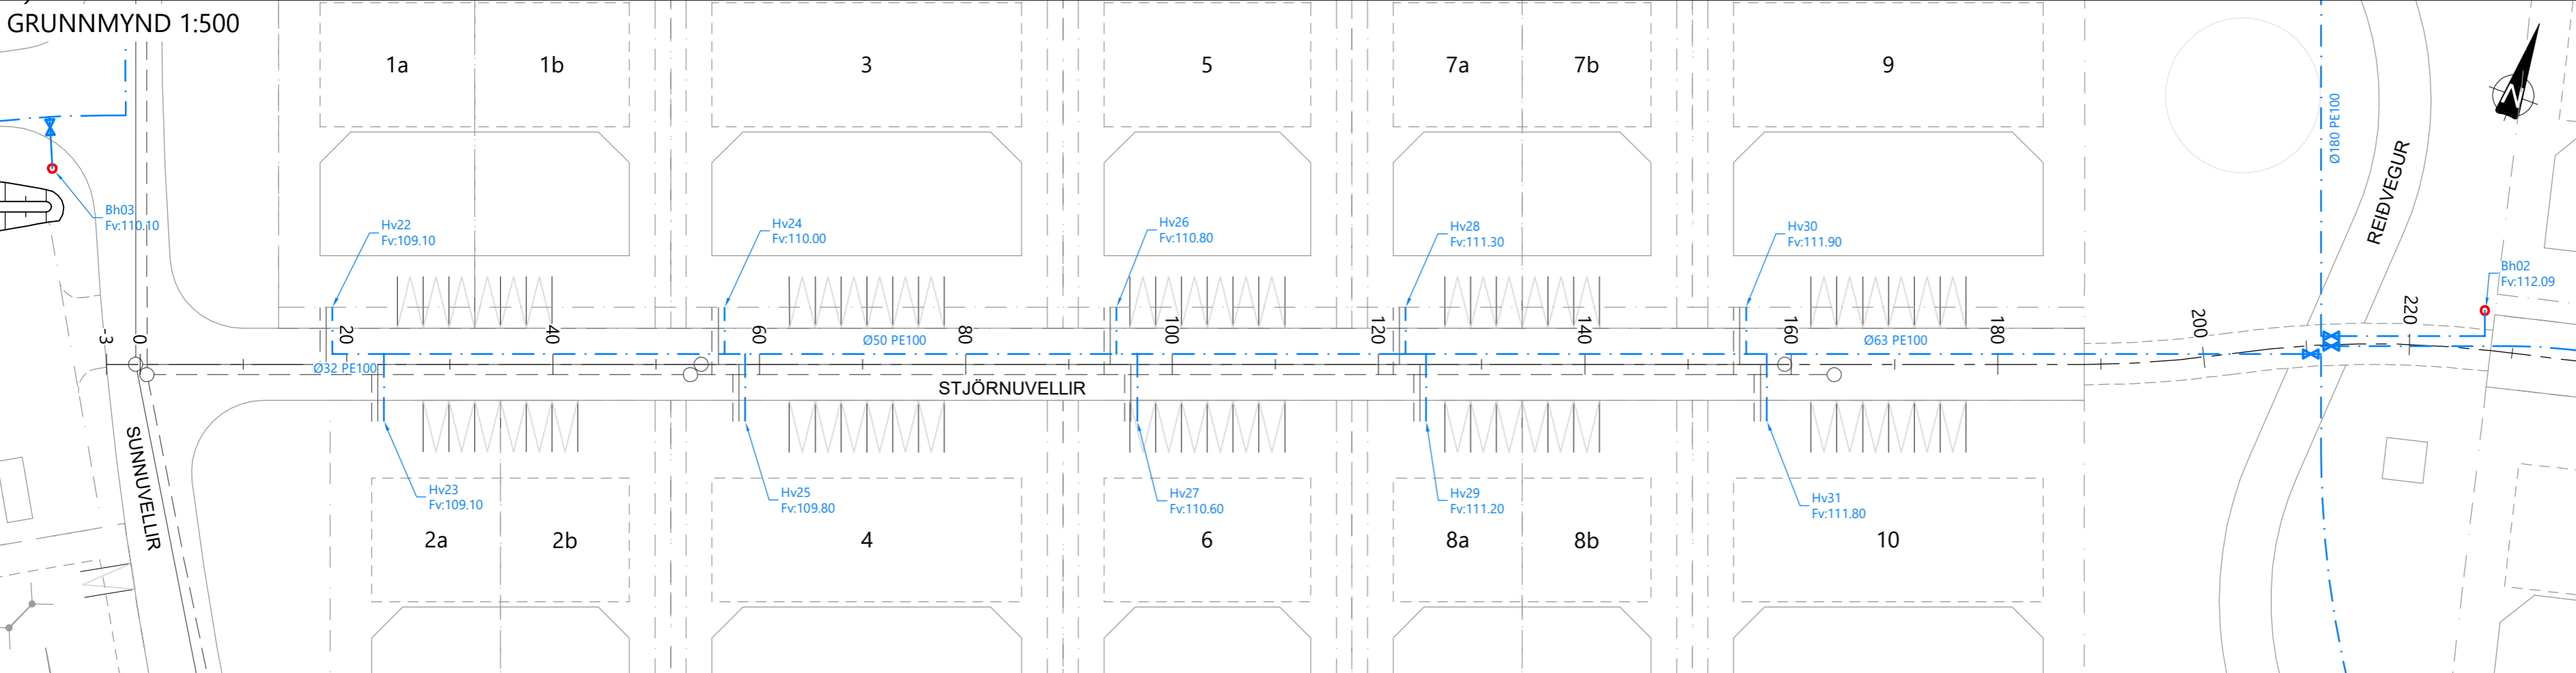

SKÝRINGAR

	NÝ NEYSLUVATNSLÖGN	Tp	TENGING VIÐ NÚV. LÖGN
	NÚVERANDI NEYSLUVATNSLÖGN	Hv	NEYSLUVATNSHEIMÆÐ
	FRÁVEITULAGNIR	Bh	BRUNAHANI
	HANNAD YFRIBORD	Ve	ENDI LAGNAR
	ÖHREYFT YFRIBORD	Fv	HÆÐ NEYSLUVATNSHEIMÆÐAR
	NÝR LOKI	STADSETNING OG NÁNARA FYRIRKOMULAG HEIMÆÐA OG TENGINGA VIÐ NÚV. LAGNIR SKAL UNNIÐ SAMKVÆMT FYRIRMELUM UMSJÓNARMANS/FAGEFTIRLITS SEM MUN ÁKVÆDA SLIKT Í LJÓSI ÞESS SEM FRAM KEMUR VIÐ UPPGRÖFT. ALLAR HEIMADAR ERU Ø32 mm NEMA AÐ ANNAD SÉ TEKID FRAM.	
	NÚVERANDI LOKI		
	NÝR BRUNAHANI		

V:\2020\1XX\20177\08-TEIKNINGAR\06-TEIKNINGASETT\Z(85)25 STJÖRNUVELLIR.DWG

7			
6			
5			
4			
3			
2			
1			
△			
	Dags:	Samþykkt:	

GARDABÆR
Garðatorg 7
210 Garðabær
Sími: 525-8500

Hnit
VERKFRÆÐISTOFA
Háaleitisbraut 58-60, 108 Reykjavík
Sími: 570-0500 | Netfang: hnit@hnit.is
www.hnit.is

Hannað: RBS
Teiknað: RBS
Yfirfarið: GGH


Verknúmer: 20177
Dags.: 21.6.2022

HESTHÚSAHVERFIÐ KJÓAVÖLLUM
GATNAGERÐ OG LAGNIR

VATNSVEITA
STJÖRNUVELLIR




Mælikvarði: 1:500, 1:100
Hnitakerfi: ISN93
Hæðarkerfi: RVK

Frumstærð blaðs: A2
Teikn.nr.: Z(85)25
Breyting: ---

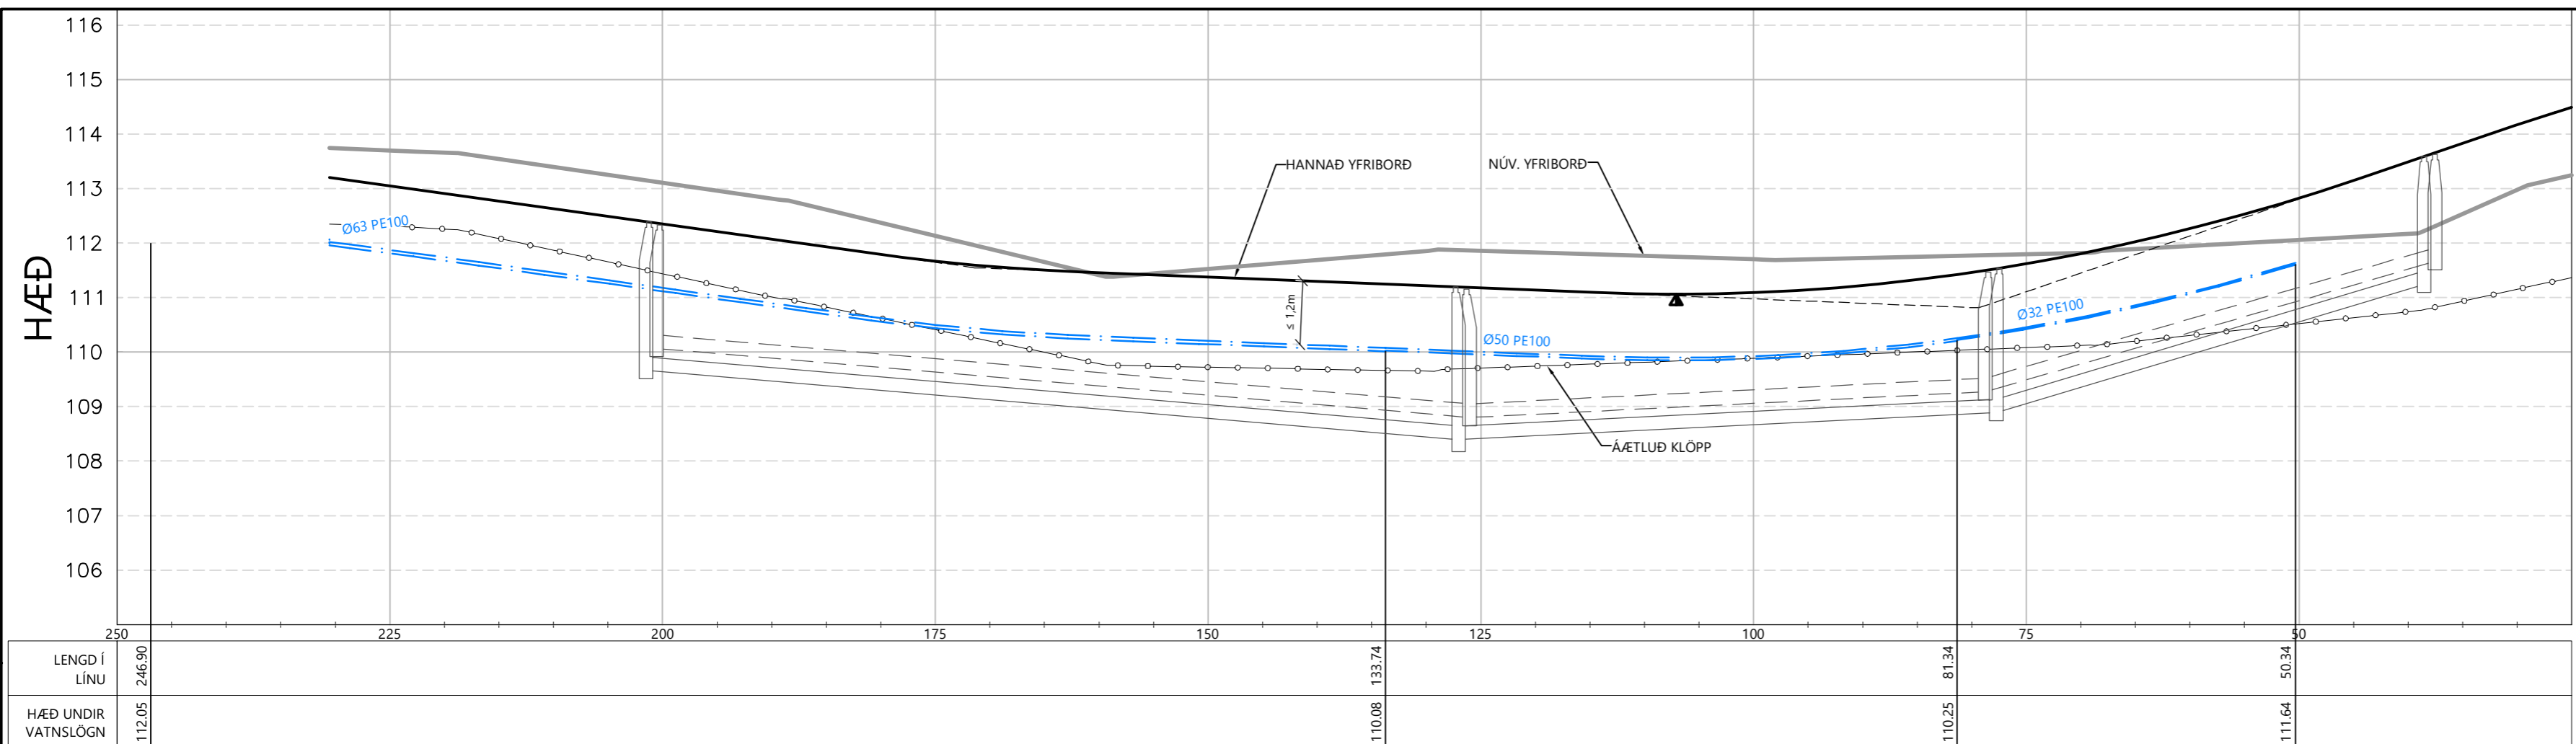

HNITASKRÁ

NR.	AUSTUR	NORÐUR	HÆÐ
Hv32	361585.569	400692.394	111.00
Hv33	361584.974	400703.558	111.20
Hv34	361612.814	400698.863	110.30
Hv35	361612.216	400710.026	110.50
Hv36	361649.786	400707.642	109.80
Hv37	361649.188	400718.806	110.10
Hv38	361687.926	400716.698	109.70
Hv39	361687.325	400727.861	109.90
Hv40	361696.283	400729.984	110.40
Hv41	361700.769	400719.747	110.00
Hv42	361730.931	400726.909	111.60

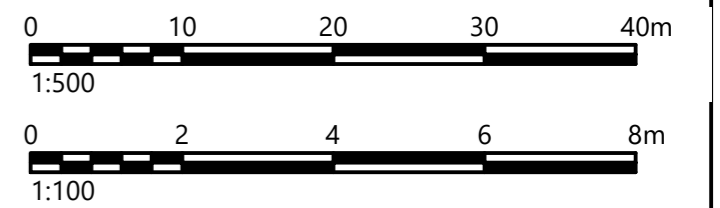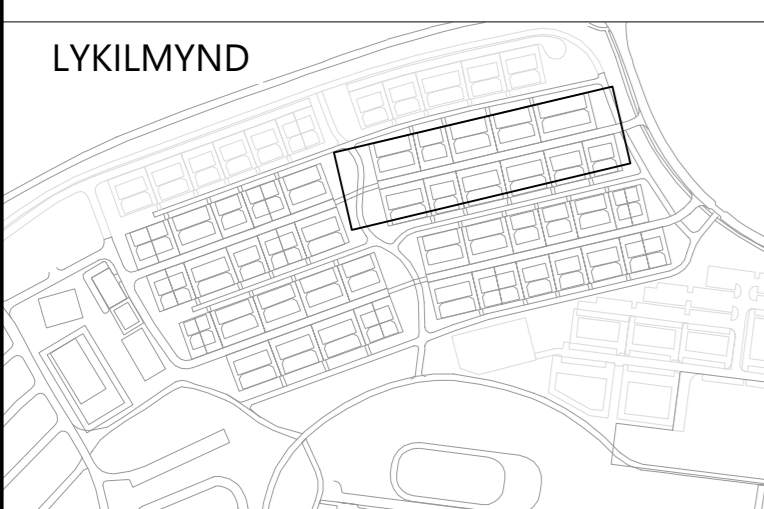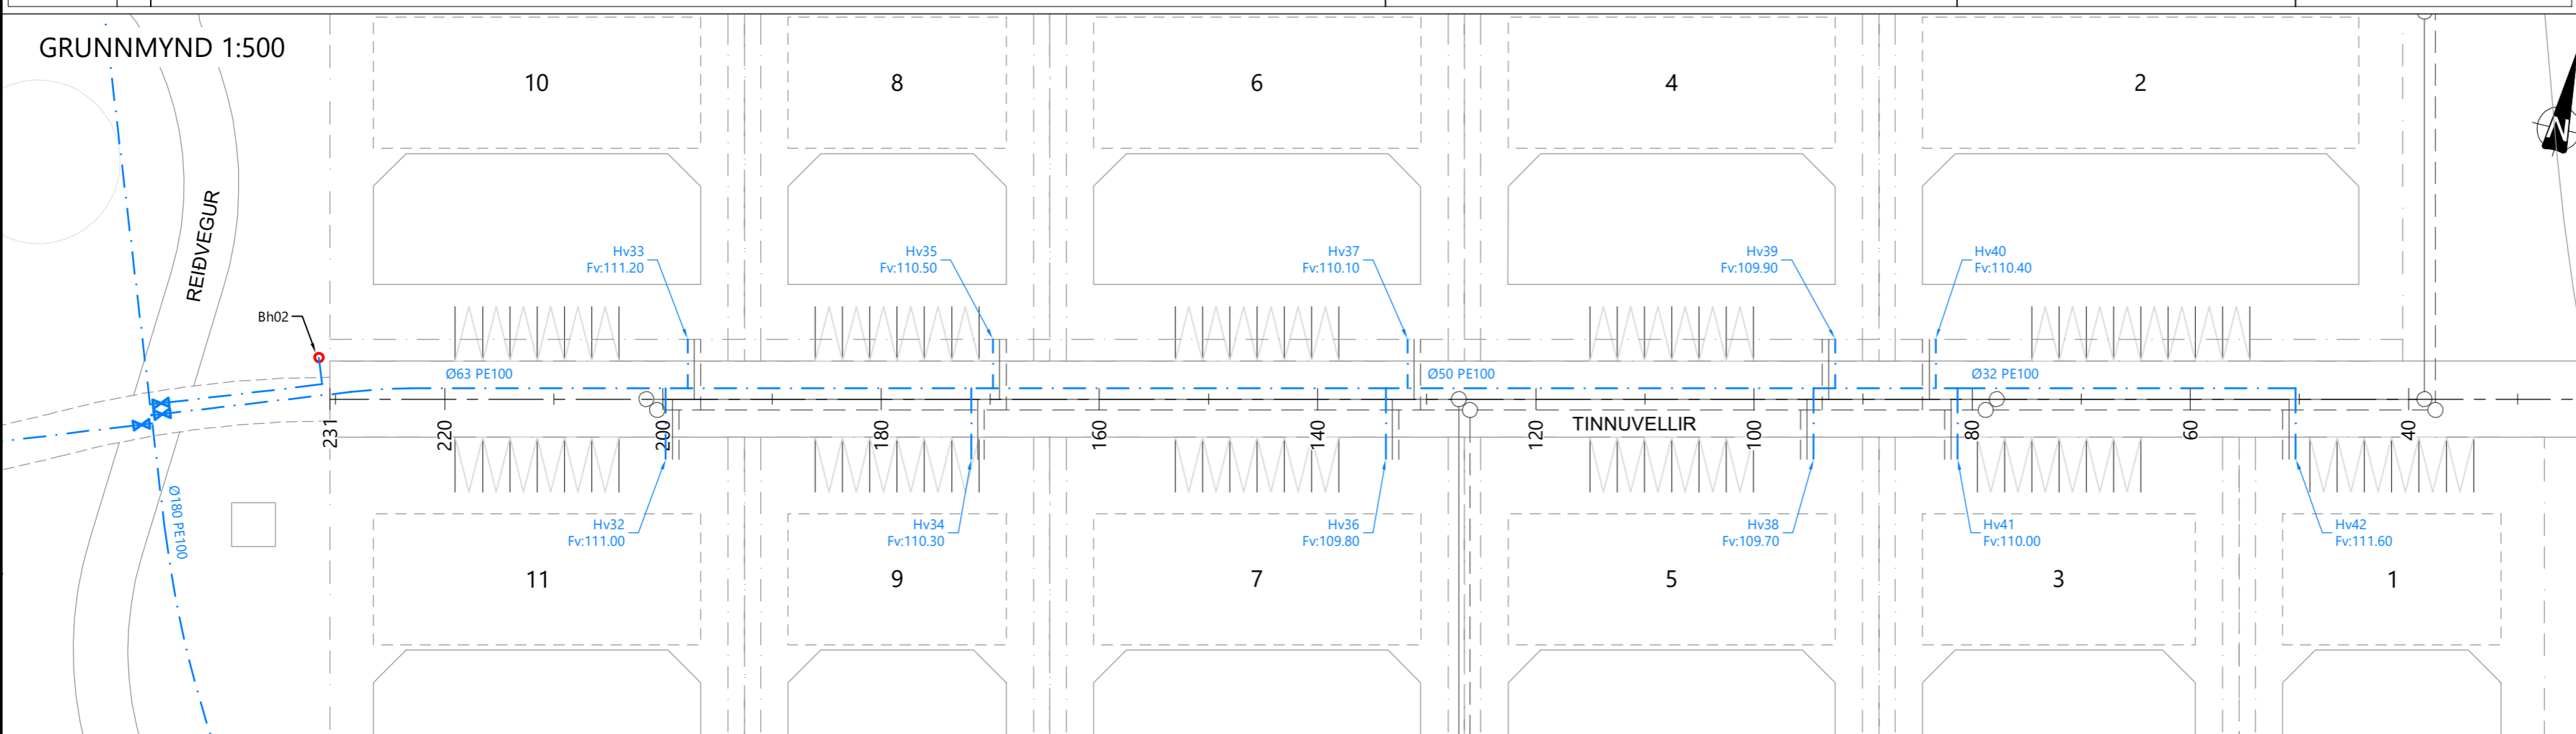

SKÝRINGAR

	NÝ NEYSLUVATNSLÖGN	Tp	TENING VÍÐ NÚV. LÖGN
	NÚVERANDI NEYSLUVATNSLÖGN	Hv	NEYSLUVATNSHEIMÆÐ
	FRÁVEITULAGNIR	Bh	BRUNAHANI
	HANNAD YFRIBORD	Ve	ENDI LAGNAR
	ÓHREYFT YFRIBORD	Fv	HÆÐ NEYSLUVATNSHEIMÆÐAR
	NÝR LOKI		STAÐSETNING OG NÁNARA FYRIRKOMULAG HEIMÆÐA OG TENINGA VÍÐ NÚV.
	NÚVERANDI LOKI		LAGNIR SKAL UNNIÐ SAMKVÆMT FYRIRMELUM UMSJÓNARMANS/FAGETIRLITS
	NÝR BRUNAHANI		SEM MUN ÁKVÆÐA SLIKT Í LJÓSI ÞESS SEM FRAM KEMUR VÍÐ UPPGRÖFT.
			ALLAR HEIMÆÐAR ERU Ø32 mm NEMA AÐ ANNAD SÉ TEKID FRAM.

7			
6			
5			
4			
3			
2			
1			
△			

Dags: Samþykkt:

GARDABÆR
Garðatorg 7
210 Garðabær
Sími: 525-8500

HNIT
VERKFRÆÐISTOFA
Háaleitisbraut 58-60, 108 Reykjavík
Sími: 570-0500 | Netfang: hnit@hnit.is
www.hnit.is




Hannað: RBS Verknúmer: 20177
Teiknað: RBS Dags: 21.6.2022
Yfirfarið: GGH

HESTHÚSAHVERFIÐ KJÓAVÖLLUM
GATNAGERÐ OG LAGNIR

VATNSVEITA
TINNUVELLIR

Mælikvarði: 1:500, 1:100
Hnitakerfi: ISN93
Hæðarkerfi: RVK

Frumstærð blaðs: A2
Teikn.nr.: Z(85)26 Breyting: ---

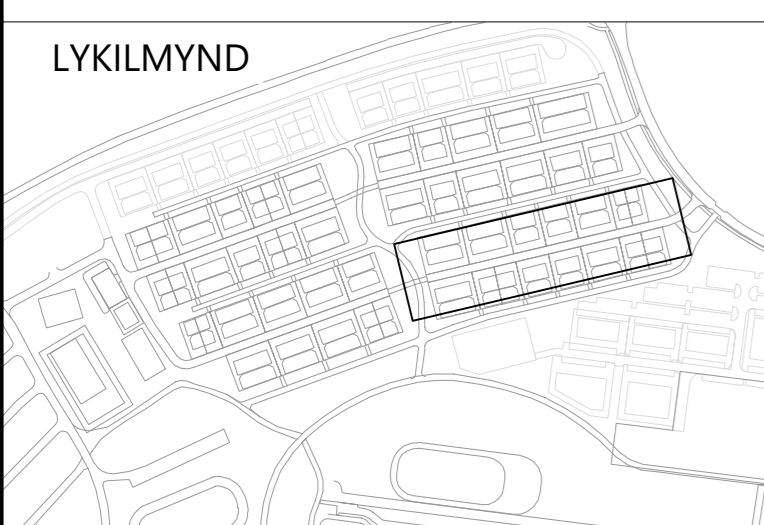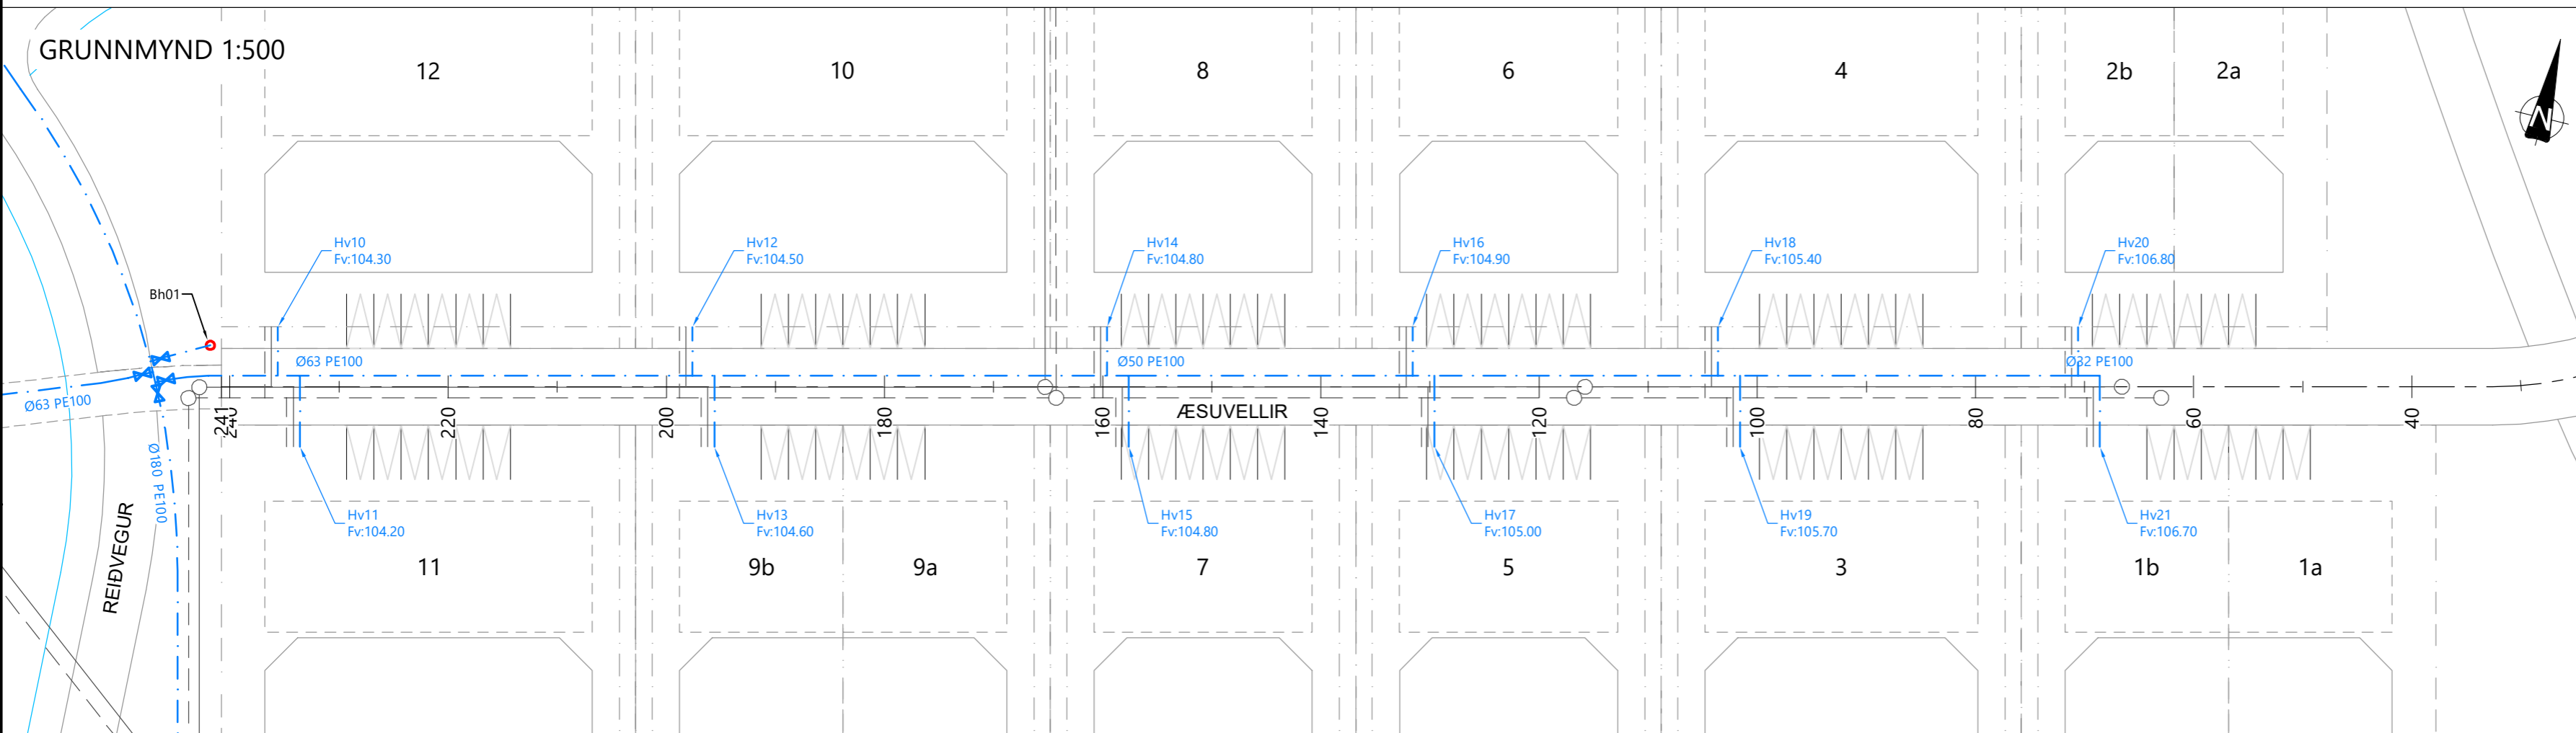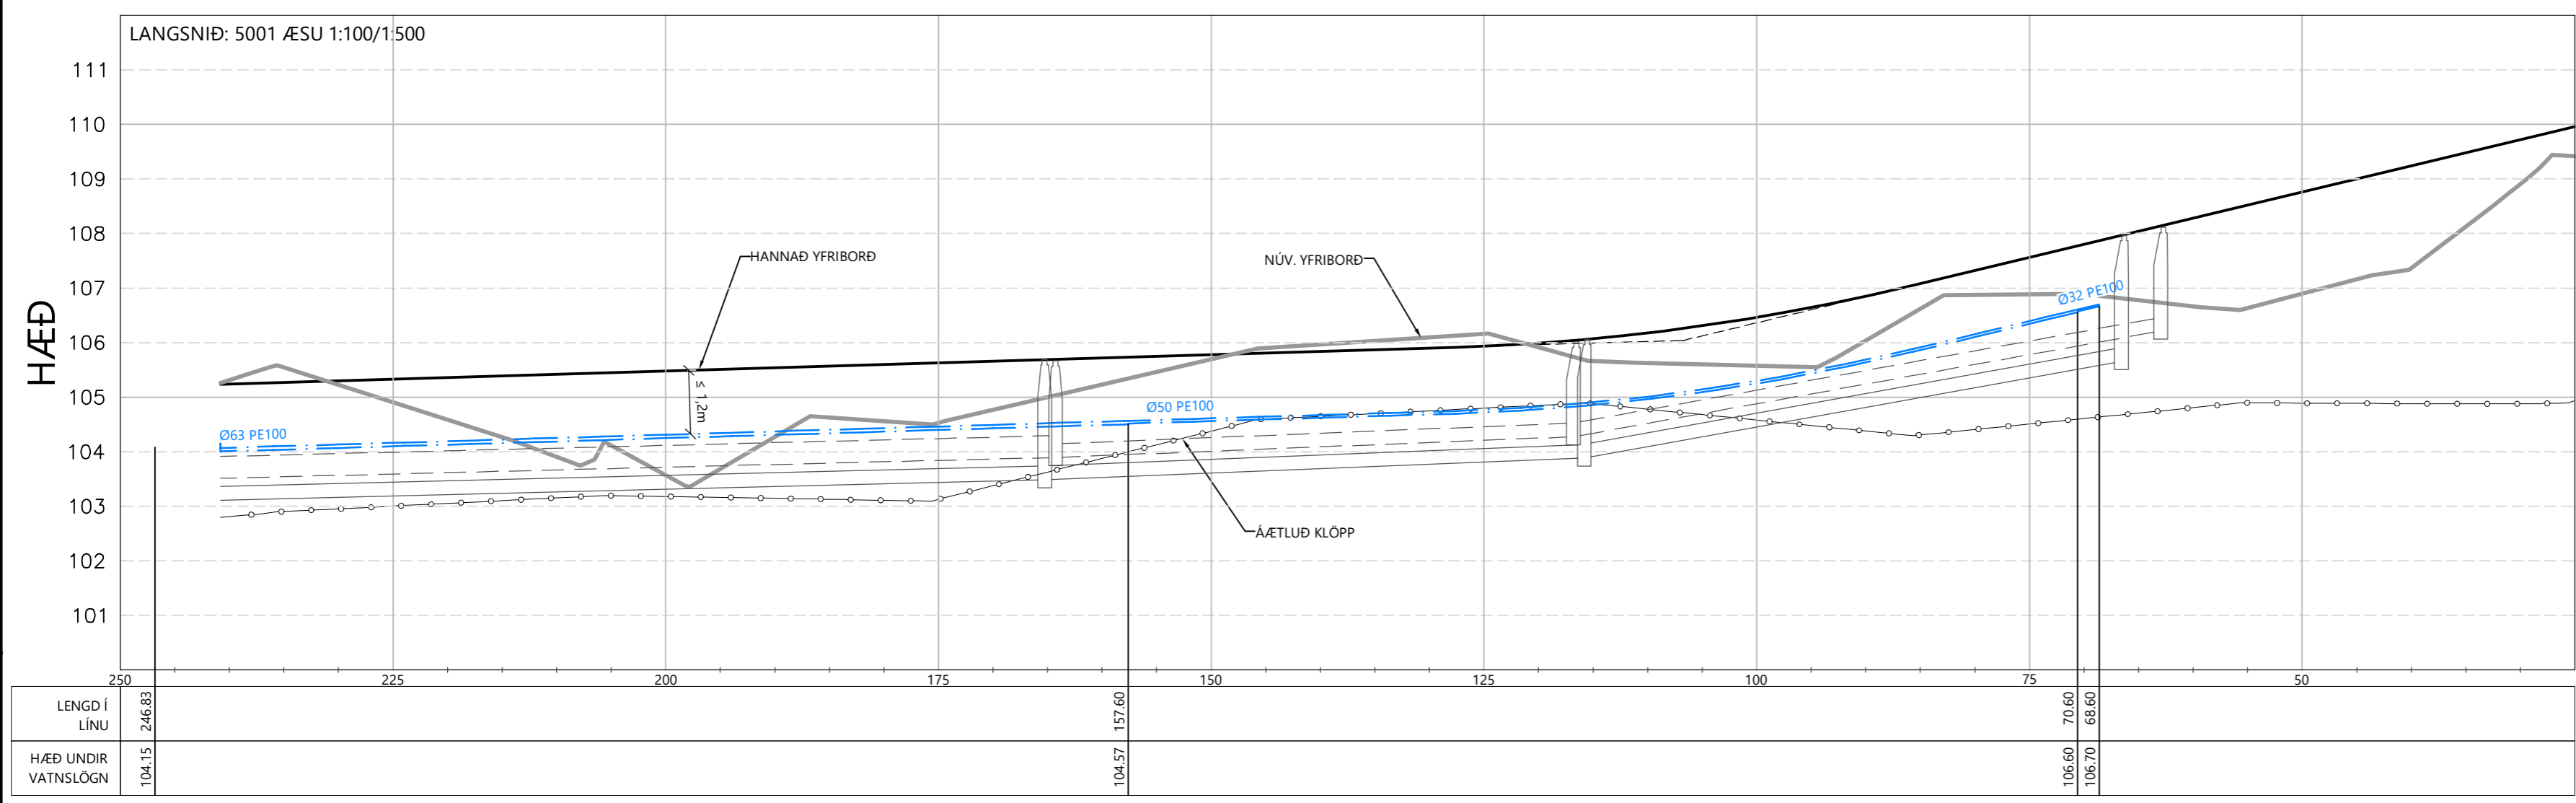

HNITASKRÁ

NR.	AUSTUR	NORÐUR	HÆÐ
Hv10	361599.097	400618.521	104.30
Hv11	361603.584	400608.280	104.20
Hv12	361636.069	400627.300	104.50
Hv13	361640.556	400617.059	104.60
Hv14	361673.041	400636.078	104.80
Hv15	361677.528	400625.838	104.80
Hv16	361700.283	400642.547	104.90
Hv17	361704.770	400632.306	105.00
Hv18	361727.526	400649.015	105.40
Hv19	361732.013	400638.775	105.70
Hv20	361759.633	400656.638	106.80
Hv21	361764.120	400646.399	106.70

LENGD Í LÍNU	246.83
HÆÐ UNDIR VATNSLÖGN	104.15
	104.57
	157.60
	70.60
	68.60
	106.60
	106.70

SKÝRINGAR

	NÝ NEYSLUVATNSLÖGN
	NÚVERANDI NEYSLUVATNSLÖGN
	FRÁVEITULAGNIR
	HANNAD YFRIBORD
	ÖHREYFT YFRIBORD
	NÝR LOKI
	NÚVERANDI LOKI
	NÝR BRUNAHANI

Tp TENGING VID NÚV. LÖGN
 Hv NEYSLUVATNSHEIMÆÐ
 Bh BRUNAHANI
 Ve ENDI LAGNAR
 Fv HÆÐ NEYSLUVATNSHEIMÆÐAR
 STAÐSETNING OG NÁNARA FYRIRKOMULAG HEIMÆÐA OG TENGINGA VID NÚV. LAGNIR SKAL UNNIÐ SAMKVÆMT FYRIRMELUM UMSJÓNARMANS/FAGEFIRLITS SEM MUN ÁKVEÐA SLIKT Í LJÓSI ÞESS SEM FRAM KEMUR VID UPPGRÖFT. ALLAR HEIMÆÐAR ERU Ø32 mm NEMA AÐ ANNAD SÉ TEKID FRAM.

7					
6					
5					
4					
3					
2					
1					
△					
	Dags:		Samþykkt:		

GARÐABÆR
 Garðatorg 7
 210 Garðabær
 Sími: 525-8500

HNIT
 VERKFRÆÐISTOFA
 Háaleitisbraut 58-60, 108 Reykjavík
 Sími: 570-0500 | Netfang: hnit@hnit.is
 www.hnit.is

Hannað: RBS
 Teiknað: RBS
 Yfirfarið: GGH


Verknúmer: 20177
 Dags: 21.6.2022

HESTHÚSAHVERFIÐ KJÓAVÖLLUM
 GATNAGERÐ OG LAGNIR

VATNSVEITA
ÆSUVELLIR

Mælikvarði: 1:500, 1:100
 Hnitakerfi: ISN93
 Hæðarkerfi: RVK

Frumstærð blaðs: A2
 Teikn.nr.: Z(85)27
 Breyting: ---

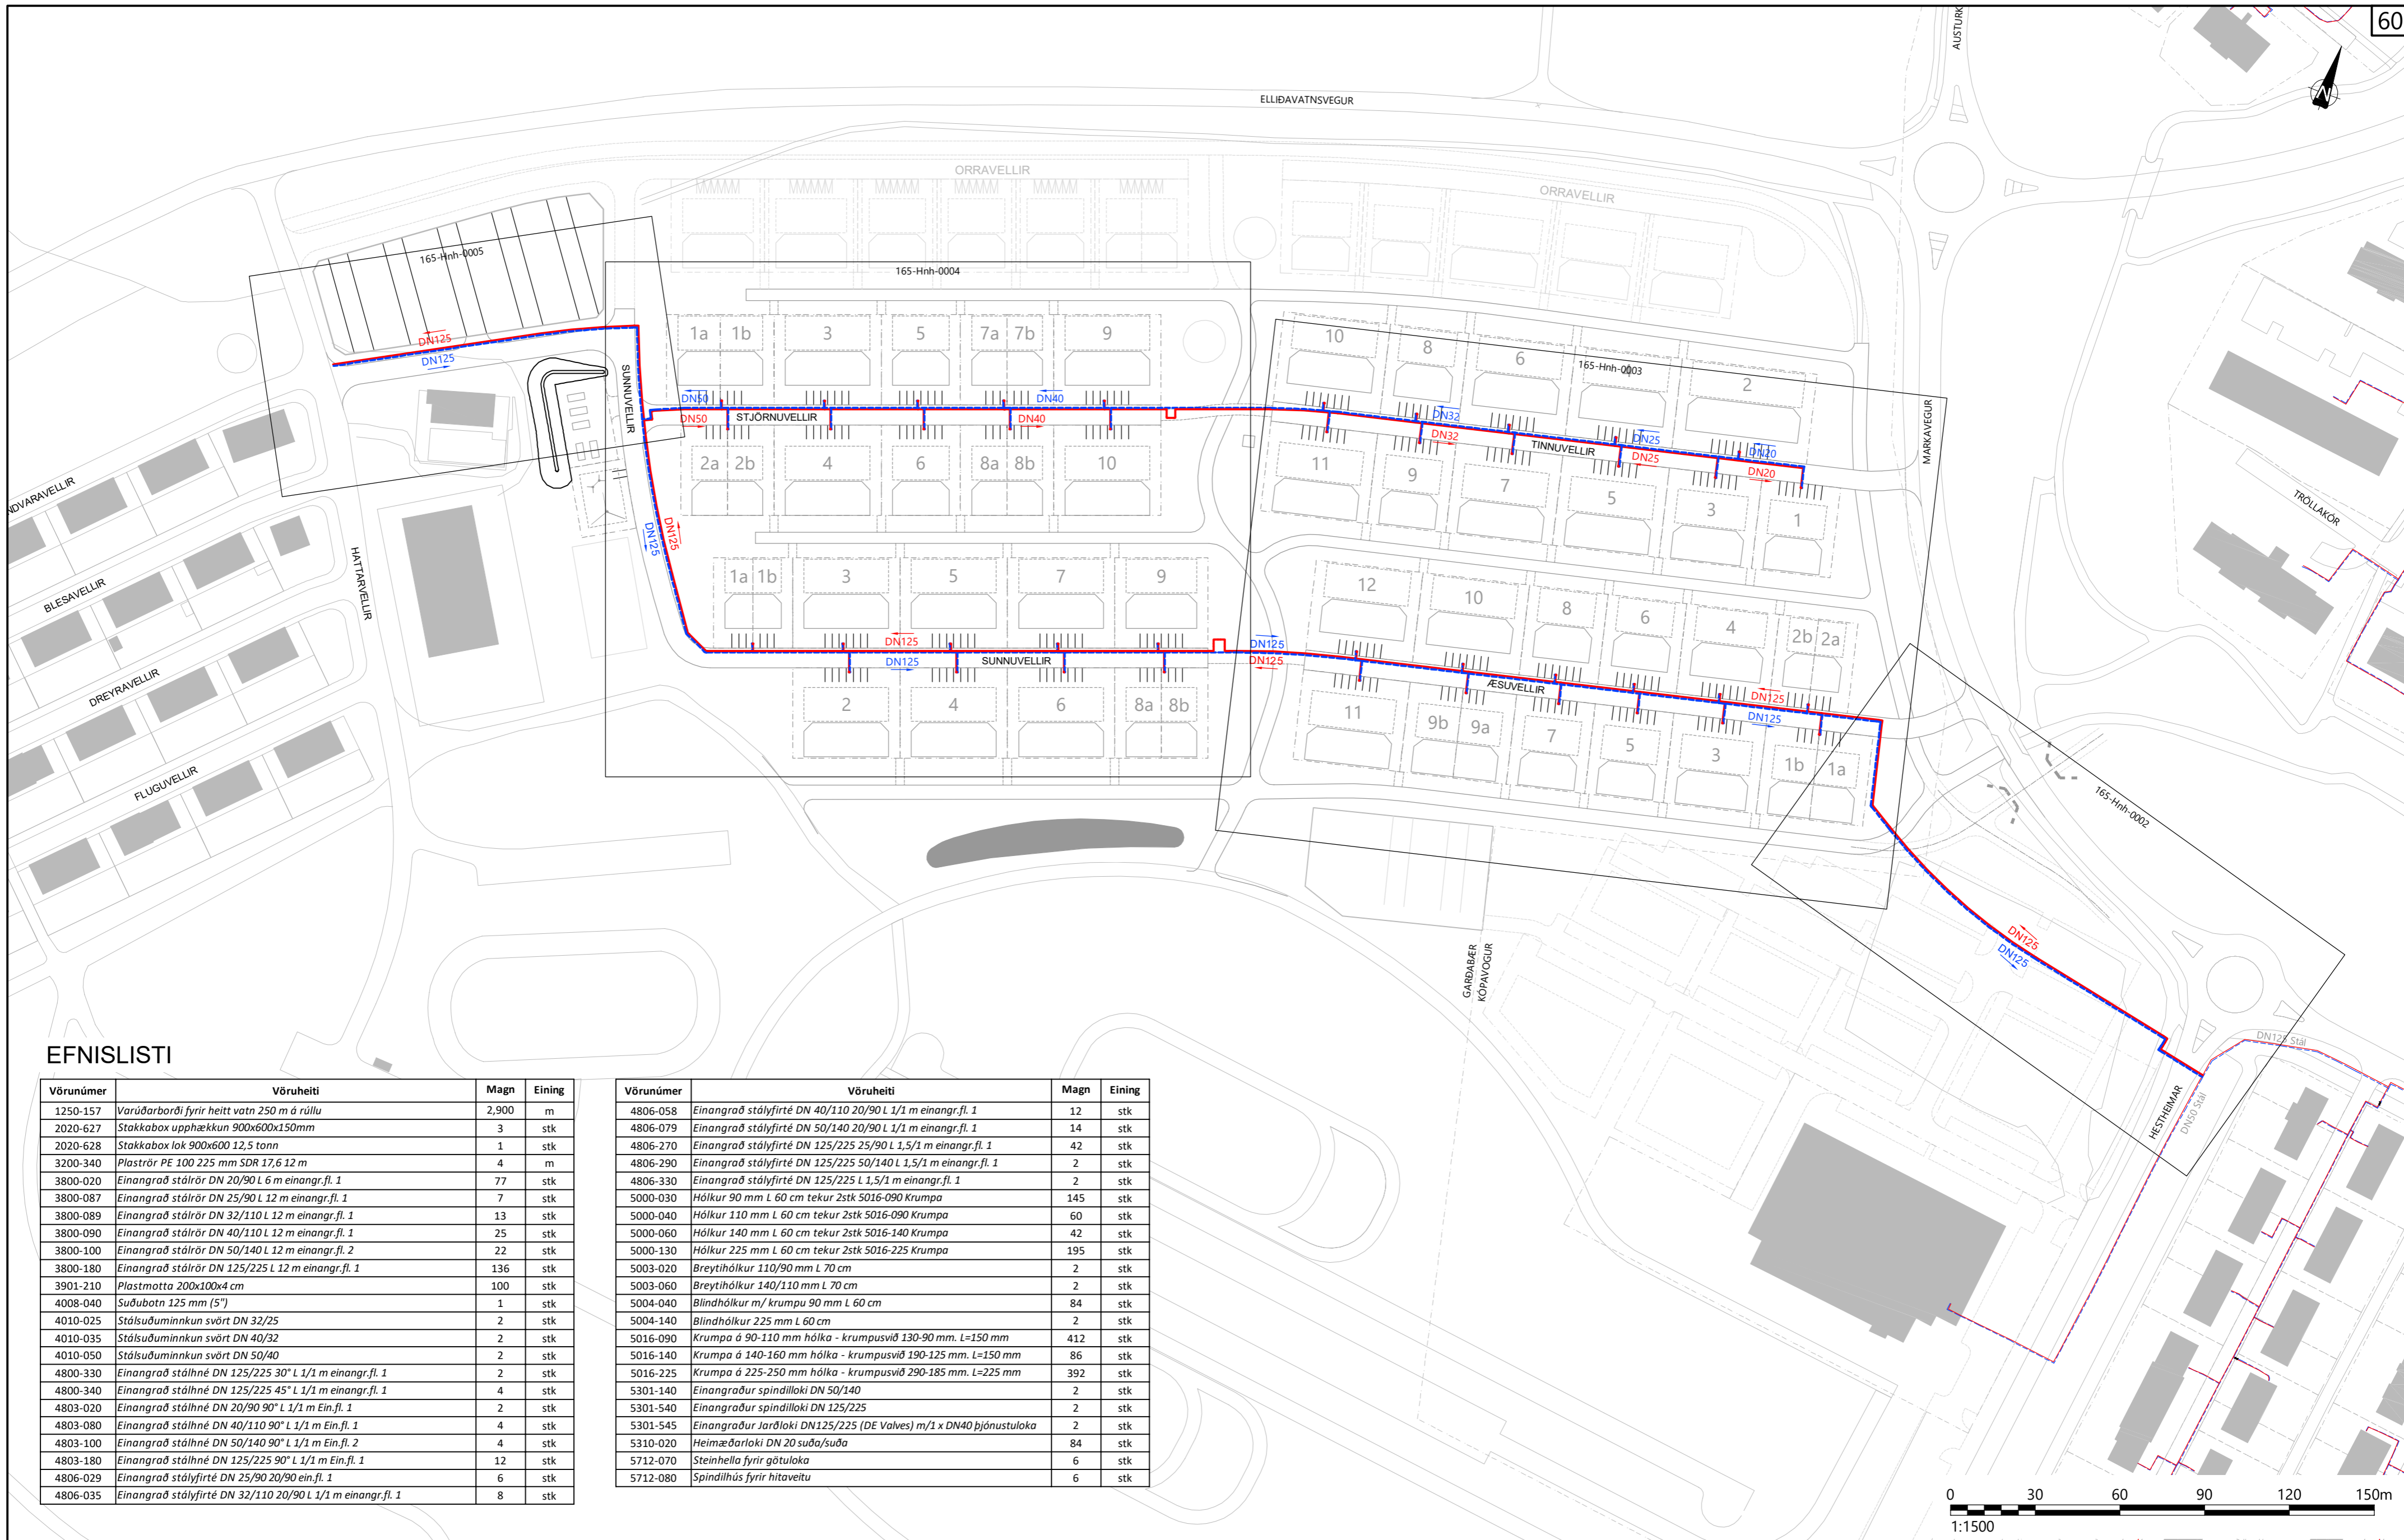

EFNISLISTI

Vörunúmer	Vöruefni	Magn	Eining
1250-157	Varúðarborði fyrir heitt vatn 250 m á rúllu	2,900	m
2020-627	Stakkabox upphækkun 900x600x150mm	3	stk
2020-628	Stakkabox lok 900x600 12,5 tonn	1	stk
3200-340	Plaströr PE 100 225 mm SDR 17,6 12 m	4	m
3800-020	Einangrað stálror DN 20/90 L 6 m einangr.fl. 1	77	stk
3800-087	Einangrað stálror DN 25/90 L 12 m einangr.fl. 1	7	stk
3800-089	Einangrað stálror DN 32/110 L 12 m einangr.fl. 1	13	stk
3800-090	Einangrað stálror DN 40/110 L 12 m einangr.fl. 1	25	stk
3800-100	Einangrað stálror DN 50/140 L 12 m einangr.fl. 2	22	stk
3800-180	Einangrað stálror DN 125/225 L 12 m einangr.fl. 1	136	stk
3901-210	Plastmotta 200x100x4 cm	100	stk
4008-040	Suðubotn 125 mm (5")	1	stk
4010-025	Stálsuðuminnkun svört DN 32/25	2	stk
4010-035	Stálsuðuminnkun svört DN 40/32	2	stk
4010-050	Stálsuðuminnkun svört DN 50/40	2	stk
4800-330	Einangrað stálhné DN 125/225 30° L 1/1 m einangr.fl. 1	2	stk
4800-340	Einangrað stálhné DN 125/225 45° L 1/1 m einangr.fl. 1	4	stk
4803-020	Einangrað stálhné DN 20/90 90° L 1/1 m Ein.fl. 1	2	stk
4803-080	Einangrað stálhné DN 40/110 90° L 1/1 m Ein.fl. 1	4	stk
4803-100	Einangrað stálhné DN 50/140 90° L 1/1 m Ein.fl. 2	4	stk
4803-180	Einangrað stálhné DN 125/225 90° L 1/1 m Ein.fl. 1	12	stk
4806-029	Einangrað stályfirté DN 25/90 20/90 ein.fl. 1	6	stk
4806-035	Einangrað stályfirté DN 32/110 20/90 L 1/1 m einangr.fl. 1	8	stk

Vörunúmer	Vöruefni	Magn	Eining
4806-058	Einangrað stályfirté DN 40/110 20/90 L 1/1 m einangr.fl. 1	12	stk
4806-079	Einangrað stályfirté DN 50/140 20/90 L 1/1 m einangr.fl. 1	14	stk
4806-270	Einangrað stályfirté DN 125/225 25/90 L 1,5/1 m einangr.fl. 1	42	stk
4806-290	Einangrað stályfirté DN 125/225 50/140 L 1,5/1 m einangr.fl. 1	2	stk
4806-330	Einangrað stályfirté DN 125/225 L 1,5/1 m einangr.fl. 1	2	stk
5000-030	Hólkur 90 mm L 60 cm tekur 2stk 5016-090 Krumpa	145	stk
5000-040	Hólkur 110 mm L 60 cm tekur 2stk 5016-090 Krumpa	60	stk
5000-060	Hólkur 140 mm L 60 cm tekur 2stk 5016-140 Krumpa	42	stk
5000-130	Hólkur 225 mm L 60 cm tekur 2stk 5016-225 Krumpa	195	stk
5003-020	Breytihólkur 110/90 mm L 70 cm	2	stk
5003-060	Breytihólkur 140/110 mm L 70 cm	2	stk
5004-040	Blindhólkur m/krumpa 90 mm L 60 cm	84	stk
5004-140	Blindhólkur 225 mm L 60 cm	2	stk
5016-090	Krumpa á 90-110 mm hólka - krumpusvið 130-90 mm. L=150 mm	412	stk
5016-140	Krumpa á 140-160 mm hólka - krumpusvið 190-125 mm. L=150 mm	86	stk
5016-225	Krumpa á 225-250 mm hólka - krumpusvið 290-185 mm. L=225 mm	392	stk
5301-140	Einangraður spindilloki DN 50/140	2	stk
5301-540	Einangraður spindilloki DN 125/225	2	stk
5301-545	Einangraður Jarðloki DN125/225 (DE Valves) m/1 x DN40 þjónustuloka	2	stk
5310-020	Heimæðarloki DN 20 suða/suða	84	stk
5712-070	Steinhella fyrir götuloka	6	stk
5712-080	Spindilhúsa fyrir hitaveitu	6	stk

SKÝRINGAR

- DN125 NÝ LÖGN - FRAMRÁS
- DN125 NÝ LÖGN - BAKRÁS
- - - NÚVERANDI LÖGN - FRAMRÁS
- - - NÚVERANDI LÖGN - BAKRÁS

HNIT
VERKFRÆÐISTOFA

Hannað RBS Teiknað RBS Yfirarið GGH
Tölvuskrá 165-HNH-0001 YFIRLITSMYND OG EFNISLISTI
Hnitakerfi ISN93 Hæðarkerfi RVK
Verk nr. 20177 Kvarði 1:1.500/A2 Dags.21.6.2022 Verkefnisnr. 21004740 Teikn.nr.165-Hnh-0001



HESTHÚSAHVERFIÐ KJÓAVÖLLUM
Gatnagerð og lagnir
Hitaveita

Háaleitisbraut 58-60
108 Reykjavík
Sími: 570-0500
Email: hnit@hnit.is
www.hnit.is

VEITUR

Útg. Dags. Lýsing Han./Yfirf./Samp.

HNITASKRÁ			
Nr.	Austur	Norður	Skýring
H101	361944.381	400582.795	Tengist núverandi
H102	361942.912	400583.098	Loki
H103	361927.275	400586.317	Hné 90°
H104	361928.183	400590.725	Hné 90°
H105	361874.772	400601.723	Upphaf boga R=200
H106	361810.732	400627.009	Endi boga R=200
H107	361801.737	400632.552	Hné 45°
H108	361794.768	400661.897	Hné 90°

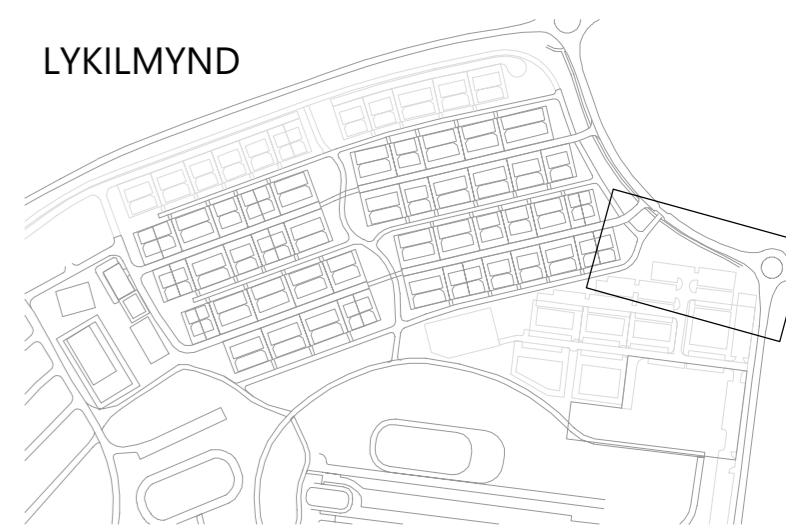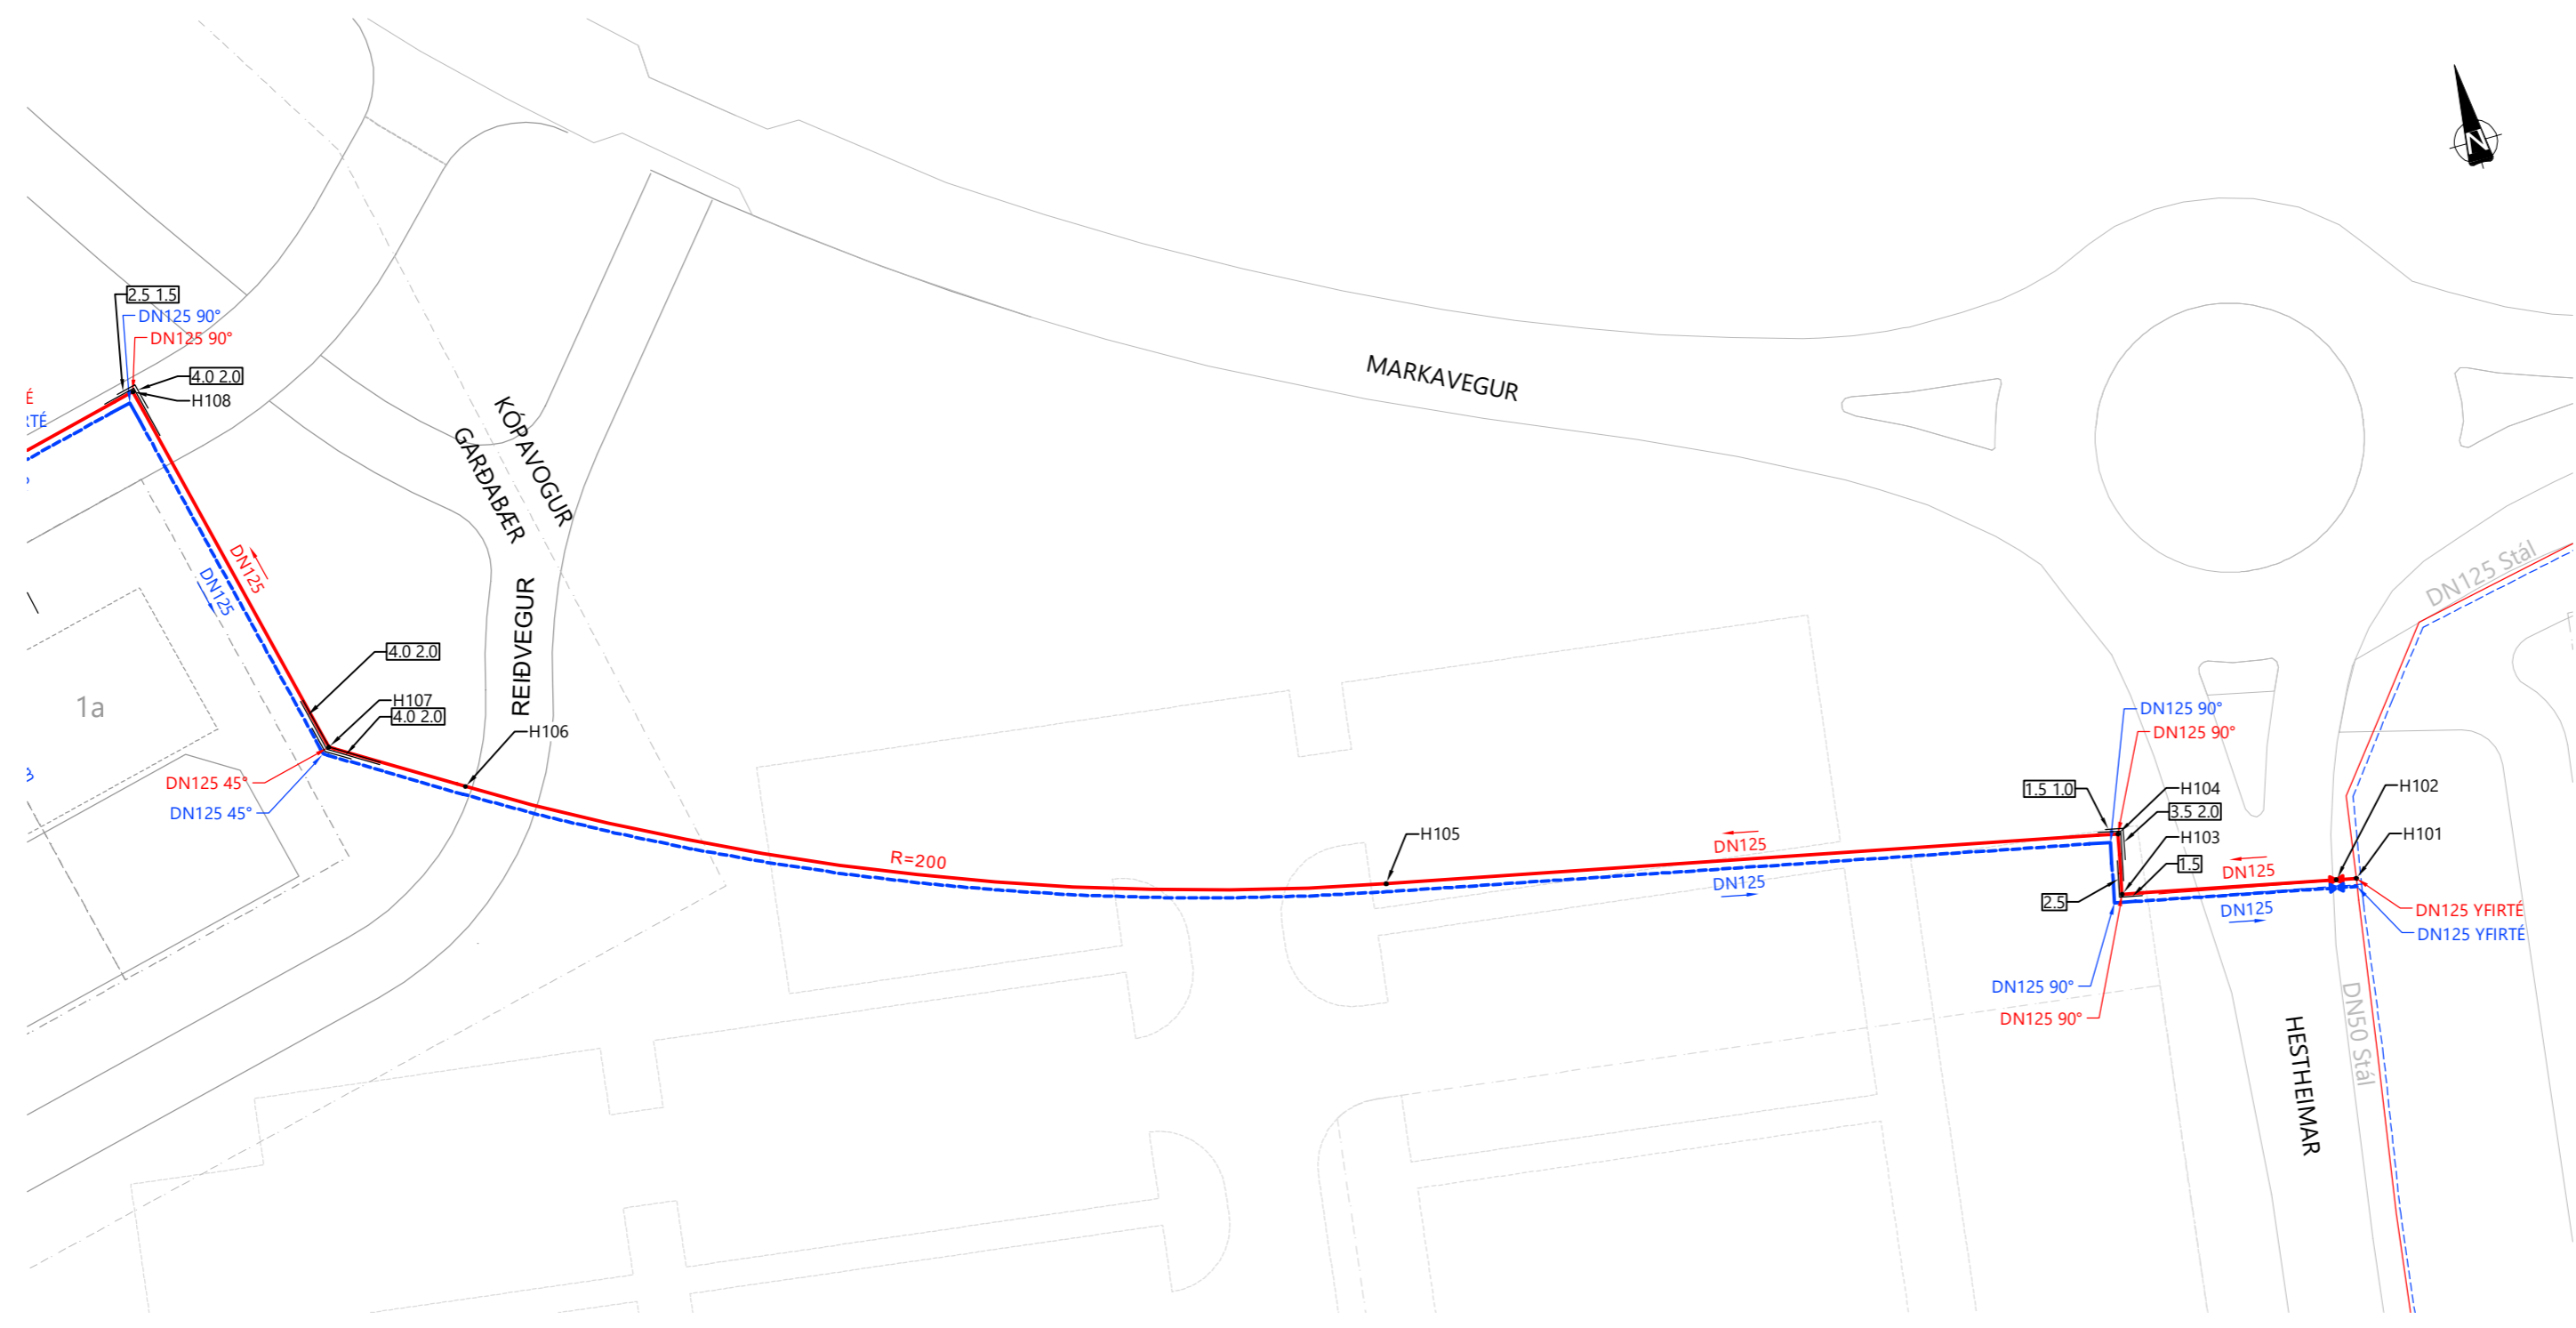

- SKÝRINGAR**
- DN125 NY LÖGN - FRAMRÁS
 - DN125 NY LÖGN - BAKRÁS
 - NÚVERANDI LÖGN - FRAMRÁS
 - NÚVERANDI LÖGN - BAKRÁS
 - NÚVERANDI FRÁVEITULAGNIR
 - NÚVERANDI LÖGN - AFLÖGD
 - NYR LOKI
 - NYR HEIMÉDARLOKI
 - NÚVERANDI LOKI

- EINFALT LAG AF FRAUÐPLOTUM
 - TVÖFALT LAG AF FRAUÐPLOTUM
 - PREFALT LAG AF FRAUÐPLOTUM
- STADSETNING OG NÁNARA FYRIRKOMULAG HEIMÉDA OG TENGINGA VÍÐ NÚV. LAGNIR SKAL UNNID SAMKVÆMT FYRIRMELUM UMSJÓNARMANNSFAGEFTIRLITS SEM MUN ÁKVEÐA SLÍKT Í LJÓSI ÞESS SEM FRAM KEMUR VÍÐ UPPGRÖFT. TEIKNING SÝNIR HVERU MÖRG LÖG AF FRAUÐPLASTMOTTUM (3901-210) SKULU SETTAR OG HVERSU LANGT EFTIR LÖG ÞÆR SKULU NÁ. VERKTAKI SKAL GANGA FRÁ FRAUÐPLASTMOTTUM Í SAMRÁÐI VÍÐ UMSJÓNARMANNSFAGEFTIRLIT. SJÁ MÁNAR Á STADALSNIÐI HITAVEITU (LAV-360). FRAUÐPLAST-MOTTUR SKULU SETTAR Á FRAMRÁS. UPPGEFIN HNIT ERU Á FRAMRÁS

Útg.	Dags.	Lýsing	Han./Yfirf./Samp.

HNIT
VERKFRÆDISTOFA


Hannað RBS Teiknað RBS Yfirfarið ----
Tölvuskrá 165-HNH-0002-0005.DWG
Hnitakerfi ISN93 Hæðarkerfi RVK
Verk nr. 20177 Kvarði 1:500/A2

Háaleitisbraut 58-60
108 Reykjavík
Sími: 570-0500
Email: hnit@hnit.is
www.hnit.is


HESTHÚSAHVERFI KJÓAVELLIR
Gatna- og stígagerð
Hitaveita
Grunnmynd og hnit

VEITUR

Dags. 21.6.2022 Verkefnisnr. 21004740 Teikn.nr. 165-hnh-0002 ----

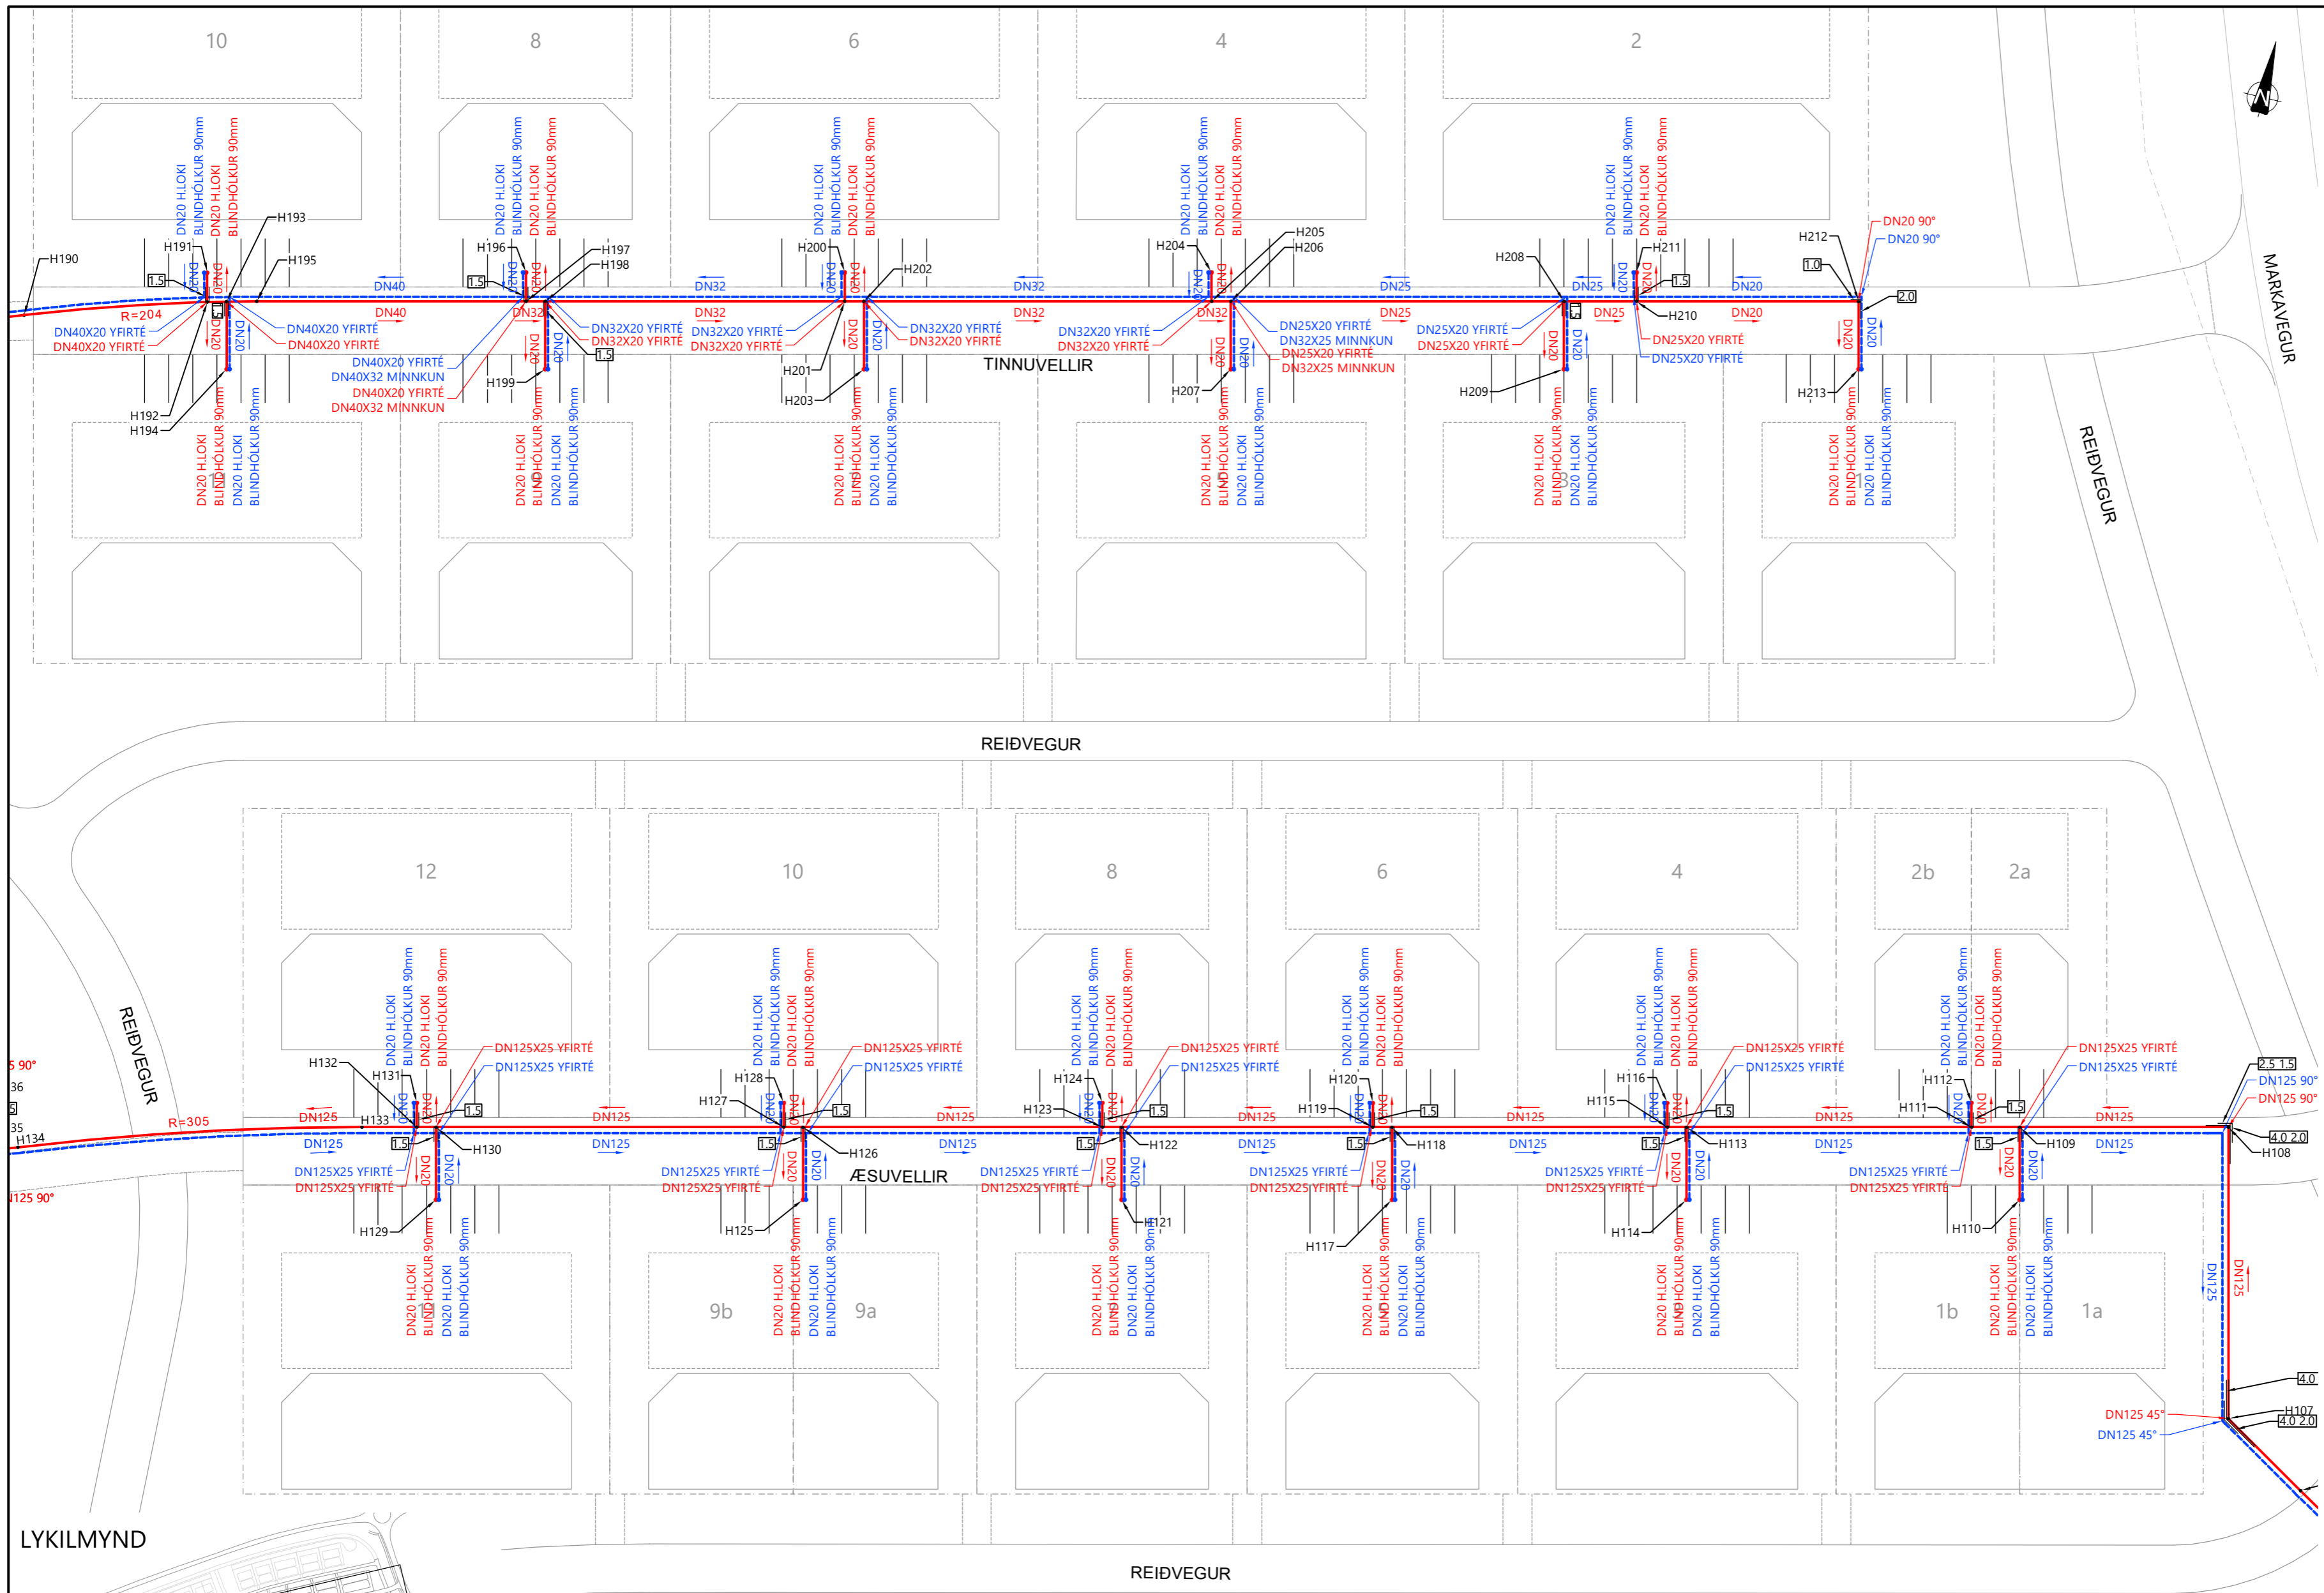

HNITASKRÁ			
Nr.	Austur	Norður	Skýring
H109	361773.753	400656.908	Té
H110	361775.486	400649.611	Heimæð
H111	361768.888	400655.753	Té
H112	361768.311	400658.186	Heimæð
H113	361740.186	400648.938	Té
H114	361741.919	400641.641	Heimæð
H115	361738.240	400648.476	Té
H116	361737.663	400650.908	Heimæð
H117	361712.244	400634.595	Heimæð
H118	361710.511	400641.892	Té
H119	361708.565	400641.430	Té
H120	361707.988	400643.862	Heimæð
H121	361685.001	400628.126	Heimæð
H122	361683.269	400635.423	Té
H123	361681.323	400634.961	Té
H124	361680.745	400637.394	Heimæð
H125	361652.894	400620.503	Heimæð
H126	361651.161	400627.800	Té
H127	361649.215	400627.338	Té
H128	361648.638	400629.770	Heimæð
H129	361615.922	400611.724	Heimæð
H130	361614.189	400619.021	Té
H131	361611.666	400620.991	Heimæð
H132	361612.243	400618.559	Té
H133	361606.714	400617.246	Upphaf boga R=305
H134	361572.540	400606.987	Endi boga R=305
H190	361553.259	400690.969	Upphaf boga R=204
H191	361570.695	400699.644	Heimæð
H192	361571.400	400696.673	Té
H193	361573.337	400697.174	Té
H194	361574.951	400690.377	Heimæð
H195	361576.360	400697.916	Endi boga R=204
H196	361602.800	400707.277	Heimæð
H197	361603.493	400704.358	Té
H198	361605.439	400704.820	Té
H199	361607.056	400698.010	Heimæð
H200	361634.907	400714.901	Heimæð
H201	361635.600	400711.982	Té
H202	361637.546	400712.444	Té
H203	361639.163	400705.634	Heimæð
H204	361671.879	400723.680	Heimæð
H205	361672.572	400720.761	Té
H206	361674.518	400721.223	Té
H207	361676.135	400714.412	Heimæð
H208	361708.085	400729.193	Té
H209	361709.702	400722.382	Heimæð
H210	361715.382	400730.926	Té
H211	361714.689	400733.845	Heimæð
H212	361737.760	400736.239	Hné 90°
H213	361739.377	400729.428	Heimæð

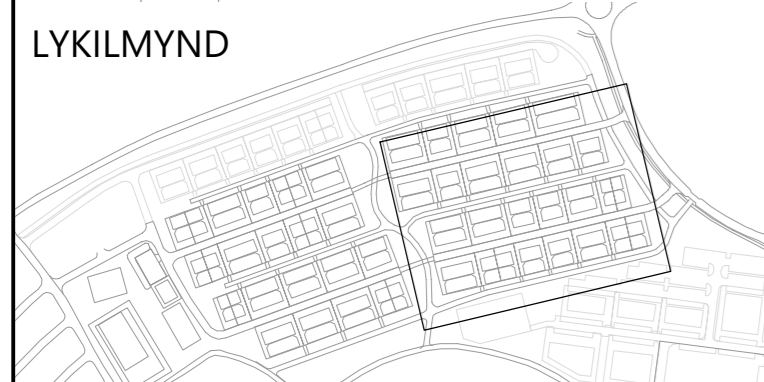

- SKÝRINGAR**
- DN125 NÝ LÖGN - FRAMRÁS
 - DN125 NÝ LÖGN - BAKRÁS
 - - - NÜVERANDI LÖGN - FRAMRÁS
 - - - NÜVERANDI LÖGN - BAKRÁS
 - - - NÜVERANDI FRAVEITULAGNIR
 - - - NÜVERANDI LÖGN - AFLÖGD
 - NÝR LOKI
 - NÝR HEIMEDARLOKI
 - NÜVERANDI LOKI

1 EINFALT LAG AF FRAUÐPLÖTUM
2 TVÖFALT LAG AF FRAUÐPLÖTUM
3 ÞREFALT LAG AF FRAUÐPLÖTUM

STADSETNING OG NÁNARA FYRIRKOMULAG HEIMÆÐA OG TENGINGA VÍD NÜV. LAGNIR SKAL UNNID SAMKVÆMT FYRIRMÆLUM UMSJÓNARMANS/FAGEFTIRLITS SEM MUN ÁKVÆÐA SLÍKT Í LJÓSI ÞESS SEM FRAM KEMUR VÍD UPPGRÖFT. TEIKNING SYNIR HVERU MÖRG LÖG AF FRAUÐPLASTMOTTUM (3901-210) SKULU SETTAR OG HVERSUS LANGT EFTIR LÖG ÞÆR SKULU NÁ VERKTAKI SKAL GANGA FRÁ FRAUÐPLASTMOTTUM Í SAMRÁÐI VÍD UMSJÓNARMANN/FAGEFTIRLIT. SJÁ NÁNAR Á STADALSNIÐI HITAVEITU (LAV-360). FRAUÐPLAST-MOTTUR SKULU SETTAR Á FRAMRÁS. UPPGEFNI HNIT ERU Á FRAMRÁS


Útg. Dags. Lýsing
 Han./Yfirf./Samp.

Hanað RBS Teiknað RBS Yfirarið GGH
 Tölvuskrá 165-HNH-0002-0005.DWG
 Hnitakerfi ISN93 Hæðarkerfi RVK
 Verk nr. 20177 Kvarði 1:500/A2

Háaleitisbraut 58-60
 108 Reykjavík
 Sími: 570-0500
 Email: hnit@hnit.is
 www.hnit.is


HESTHÚSAHVERFIÐ KJÓAVÖLLUM
 Gatnagerð og lagning
 Hitaveita
 Grunnmynd og hnit

Dags. 21.6.2022 Verkefnisnr. 21004740 Teikn.nr. 165-hnh-0003

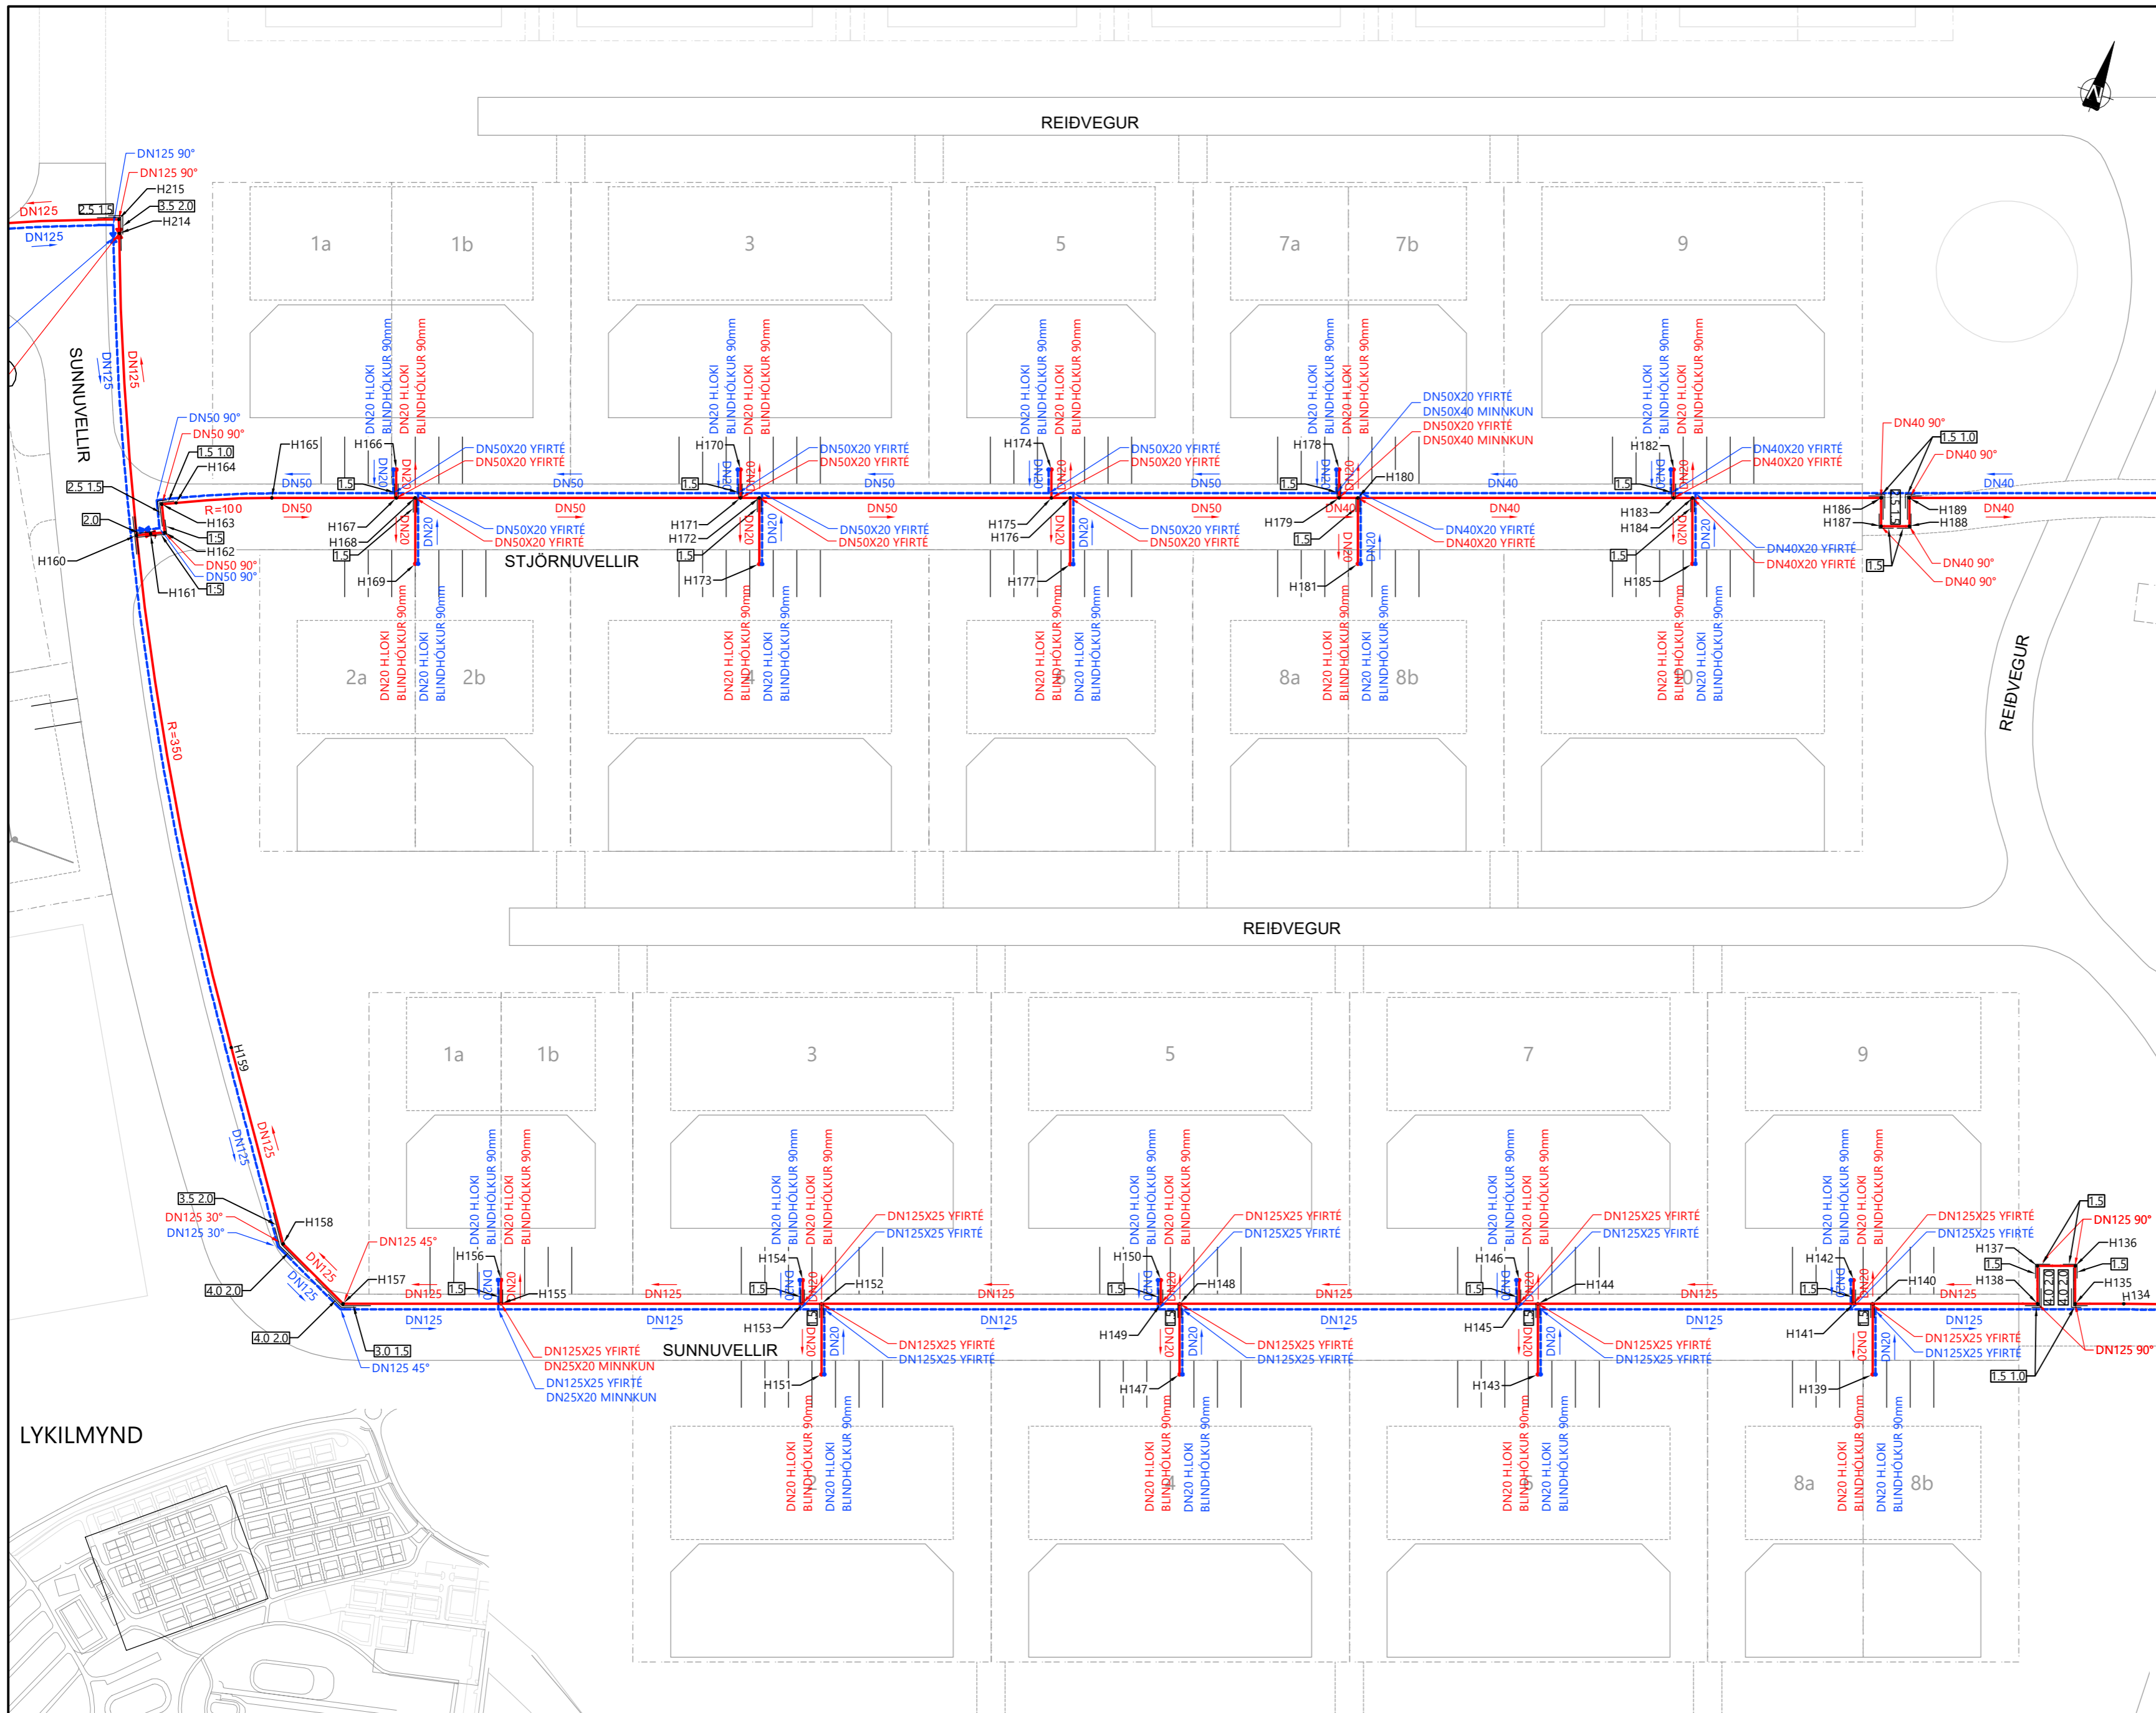

HNITASKRÁ			
Nr.	Austur	Norður	Skýring
H135	361567.701	400605.219	Hné 90°
H136	361566.329	400608.977	Hné 90°
H137	361562.571	400607.604	Hné 90°
H138	361563.944	400603.847	Hné 90°
H139	361550.083	400590.786	Heimæð
H140	361547.506	400597.843	Té
H141	361545.627	400597.157	Té
H142	361544.770	400599.503	Heimæð
H143	361516.732	400578.622	Heimæð
H144	361514.160	400585.665	Té
H145	361512.281	400584.978	Té
H146	361511.424	400587.326	Heimæð
H147	361481.044	400565.570	Heimæð
H148	361478.466	400572.628	Té
H149	361476.589	400571.938	Té
H150	361475.731	400574.287	Heimæð
H151	361445.345	400552.549	Heimæð
H152	361442.772	400559.592	Té
H153	361440.896	400558.906	Té
H154	361440.038	400561.257	Heimæð
H155	361410.834	400547.927	Té
H156	361409.971	400550.292	Heimæð
H157	361395.106	400542.182	Hné 45°
H158	361386.953	400545.974	Hné 30°
H159	361374.633	400563.649	Upphaf boga R=350
H160	361346.554	400611.248	Té
H161	361347.902	400611.906	Loki
H162	361349.250	400612.563	Hné 90°
H163	361347.935	400615.259	Hné 90°
H164	361349.315	400615.933	Upphaf boga R=350
H165	361358.673	400619.900	Endi boga R=350
H166	361370.045	400627.263	Heimæð
H167	361371.079	400624.432	Té
H168	361372.957	400625.118	Té
H169	361375.357	400618.546	Heimæð
H170	361404.335	400639.774	Heimæð
H171	361405.365	400636.956	Té
H172	361407.243	400637.642	Té
H173	361409.647	400631.061	Heimæð
H174	361435.332	400651.092	Heimæð
H175	361436.360	400648.278	Té
H176	361438.238	400648.964	Té
H177	361440.644	400642.378	Heimæð
H178	361463.975	400661.572	Heimæð
H179	361465.008	400658.743	Té
H180	361466.887	400659.429	Té
H181	361469.286	400652.859	Heimæð
H182	361497.324	400673.741	Heimæð
H183	361498.354	400670.919	Té
H184	361500.233	400671.605	Té
H185	361502.635	400665.027	Heimæð
H186	361519.020	400678.466	Hné 90°
H187	361520.050	400675.646	Hné 90°
H188	361522.868	400676.676	Hné 90°
H189	361521.838	400679.496	Hné 90°

LYKILMYND

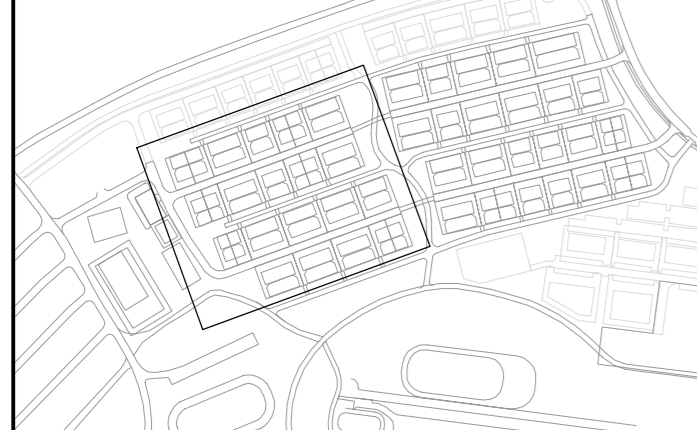

- SKÝRINGAR**
- DN125 NÝ LÖGN - FRAMRÁS
 - DN125 NÝ LÖGN - BAKRÁS
 - - - NÚVERANDI LÖGN - FRAMRÁS
 - - - NÚVERANDI LÖGN - BAKRÁS
 - - - NÚVERANDI FRAVEITULAGNIR
 - - - NÚVERANDI LÖGN - AFLÖGÐ
 - NÝR LOKI
 - NÝR HEIMEDARLOKI
 - NÚVERANDI LOKI

1 EINFALT LAG AF FRAUDPLÖTUM
2 TVÖFALT LAG AF FRAUDPLÖTUM
3 ÞRÖFALT LAG AF FRAUDPLÖTUM
 STADSETNING OG NÁNARA FYRIRKOMULAG HEIMÆÐA OG TENGINGA VÍD NÚV. LAGNIR SKAL UNNID SAMKVÆMT FYRIRKUMULUM UMSJÓNARMANNSFAGEFIRLITS SEM MUN ÁKVEÐA SLÍKT Í LJÓSI ÞESS SEM FRAM KEMUR VÍD UPPGRÖFT. TEIKNING SYNIR HVERU MÖRG LÖG AF FRAUDPLASTMOTTUM (3001-210) SKULU SETTAR OG HVERSU LANGT EFTIR LÖG ÞÆR SKULU NÁ VERKTAKI SKAL GANGA FRÁ FRAUDPLASTMOTTUM Í SAMRÁÐI VÍD UMSJÓNARMANNSFAGEFIRLIT. SJÁ NÁNAR Á STADALSNIÐI HITAVEITU (LAV-360). FRAUDPLAST-MOTTUR SKULU SETTAR Á FRAMRÁS. UPPGEFIN HNIT ERU Á FRAMRÁS



Útg. Dags. Lýsing
 Han./Yfirf./Samp.

HNIT
 VERKFRÆÐISTOFA
 Háaleitisbraut 58-60
 108 Reykjavík
 Sími: 570-0500
 Email: hnit@hnit.is
 www.hnit.is
 Hannað RBS Teiknað RBS Yfirarið GGH
 Töluskrá 165-HNH-0002-0005.DWG
 Hnitakerfi ISN93 Hæðarkerfi RVK
 Verk nr. 20177 Kvarði 1:500/A2

HESTHÚSAHVERFIÐ KJÓAVÖLLUM
 Gatnagerð og lagnir
 Hitaveita
 Grunnmynd og hnit
 Dags. 21.6.2022 Verkefnisnr. 21004740 Teikn.nr. 165-hnh-0004



HNITASKRÁ			
Nr.	Austur	Norður	Skýring
H214	361333.820	400640.696	Loki
H215	361333.294	400642.101	Hné 90°
H216	361301.323	400627.519	Endi boga R=251
H217	361236.419	400592.208	Endalok

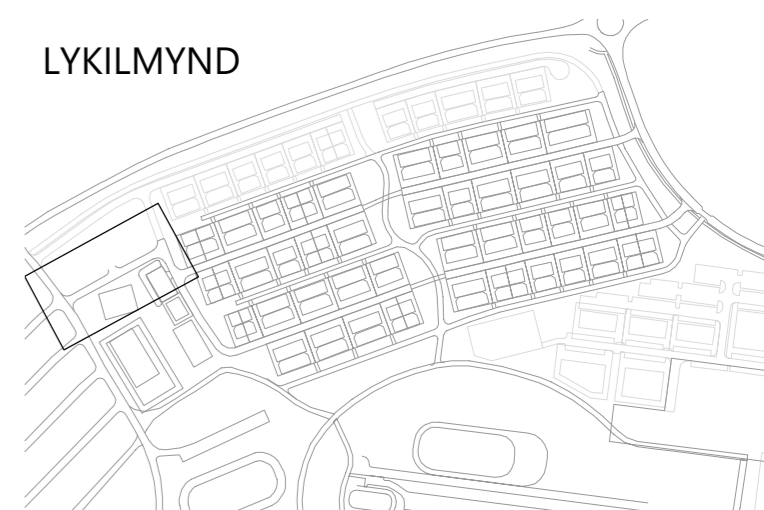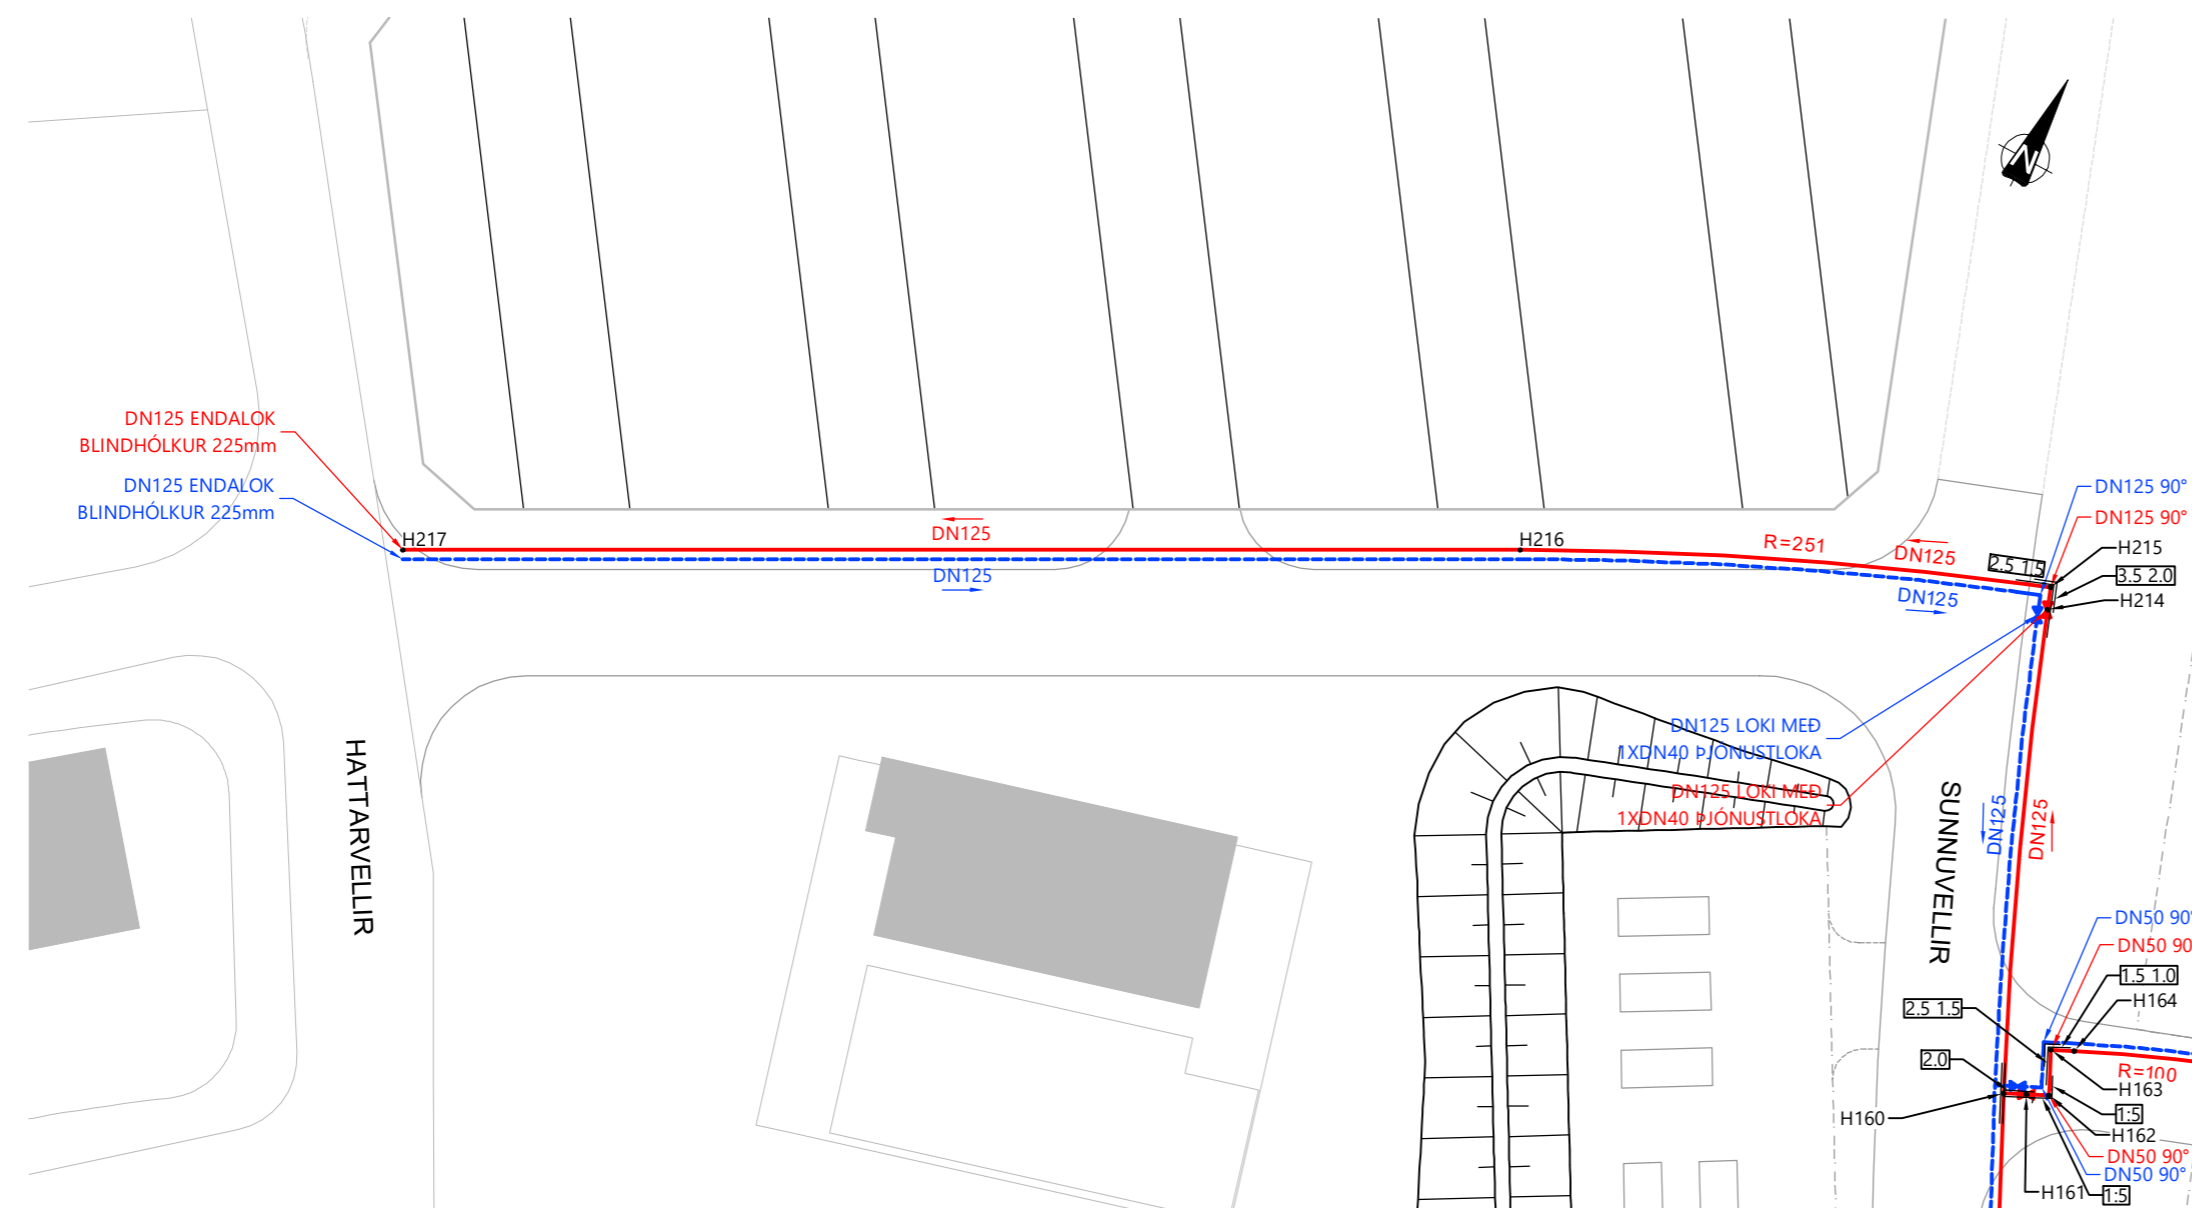

SKÝRINGAR


	DN125	NÝ LÖGN - FRAMRÁS
	DN125	NÝ LÖGN - BAKRÁS
		NÜVERANDI LÖGN - FRAMRÁS
		NÜVERANDI LÖGN - BAKRÁS
		NÜVERANDI FRAVEITULAGNIR
		NÜVERANDI LÖGN - AFLÖGD
		NÝR LOKI
		NÝR HEIMÆDARLOKI
		NÜVERANDI LOKI

EINFALT LAG AF FRAUÐPLÖTUM
 TVÖFALT LAG AF FRAUÐPLÖTUM
 ÞREFALT LAG AF FRAUÐPLÖTUM
 STADSETNING OG NÁNARA FYRIRKOMULAG HEIMÆDA OG TENGINGA VID NÜV. LAGNIR SKAL UNNID SAMKVÆMT FYRIRMÆLUM UMSJÓNARMANS/FAGEFTIRLITS SEM MUN ÁKVÆDA SLÍKT Í LJÓSI ÞESS SEM FRAM KEMUR VID UPÞGRÖFT. TEIKNING SYNIR HVERU MÖRG LÖG AF FRAUÐPLASTMOTTUM (3001-210) SKULU SETTAR OG HVERSU LANGT EFTIR LÖG ÞÆR SKULU NÁ VERKTAKI SKAL GANGA FRÁ FRAUÐPLASTMOTTUM Í SAMRÁÐI VID UMSJÓNARMANNFAGEFTIRLIT. SJÁ NÁNAR Á STADALSNIÐI HITAVEITU (LAV-360). FRAUÐPLAST-MOTTUR SKULU SETTAR Á FRAMRÁS.
 UPPGEFNI HNIT ERU Á FRAMRÁS


Útg.	Dags.	Lýsing	Han./Yfirf./Samp.

	Háaleitisbraut 58-60 108 Reykjavík Sími: 570-0500 Email: hnit@hnit.is www.hnit.is	HESTHÚSAHVERFIÐ KJÓAVÖLLUM Gatnagerð og lagnir Hitaveita Grunnmynd og hnit	
	Hannað RBS Teiknað RBS Yfirarið GGH Tölvuskrá 165-HNH-0002-0005.DWG Hnitakerfi ISN93 Hæðarkerfi RVK Verk nr. 20177 Kvarði 1:500/A2 Dags.21.6.2022 Verkefnisnr. 21004740 Teikn.nr.165-hnh-0005		


ÚTVÍKKUN SKURÐAR Á PÍPUSAMSKEYTUM OG FRÁGANGUR Á PÍPUSAMSKEYTUM

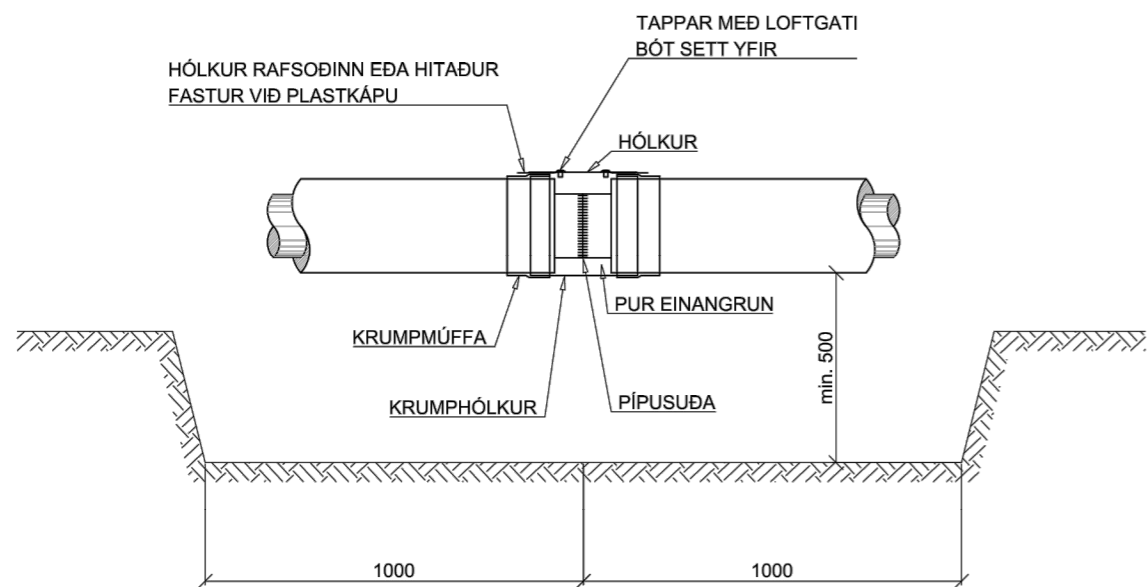


ÚTVÍKKUN SKURÐAR Á SAMSEYKTUM PÍPNA OG ÞANA OG FRÁGANGUR Á SAMSEYKTUM PÍPNA OG ÞANA

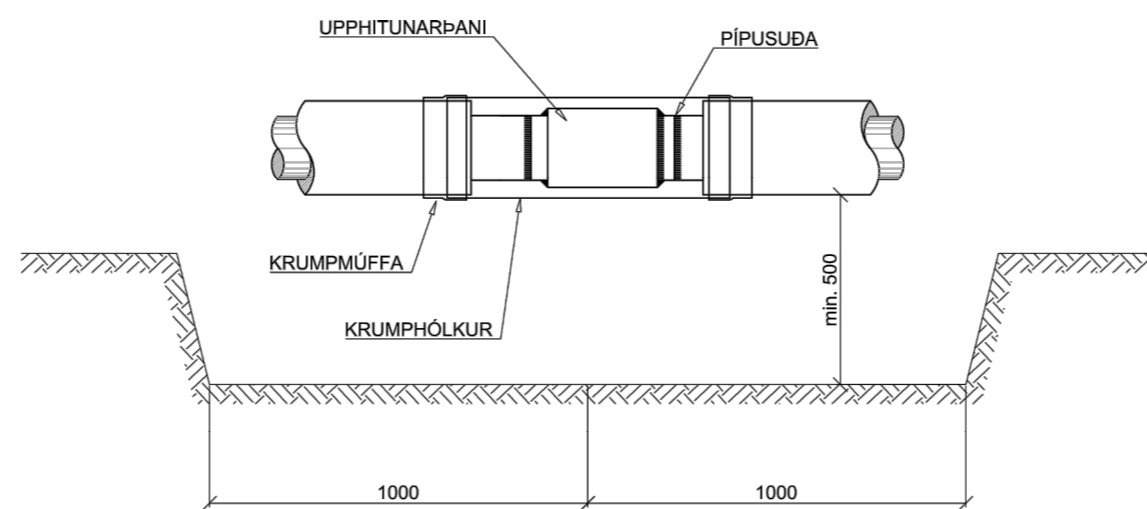


FRÁGANGUR JARÐLOKA

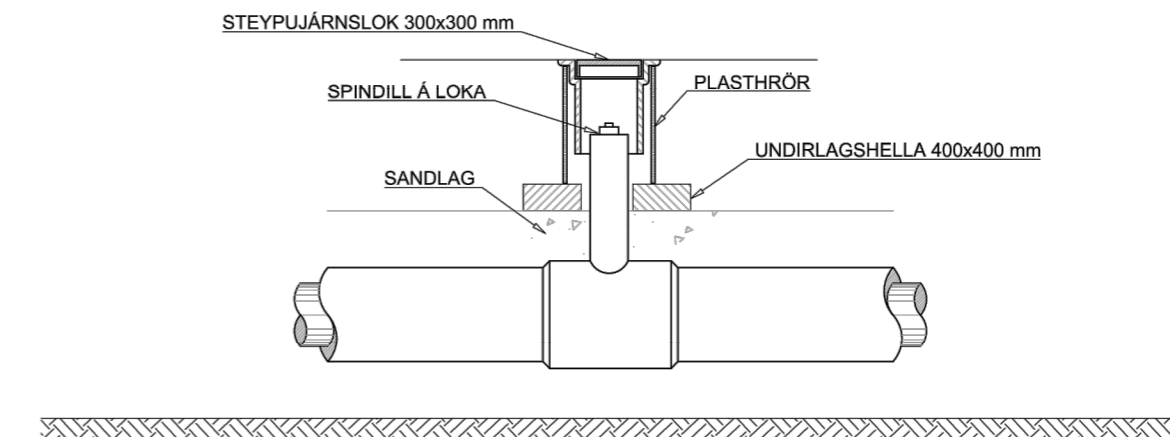

JARÐVINNUSNIÐ

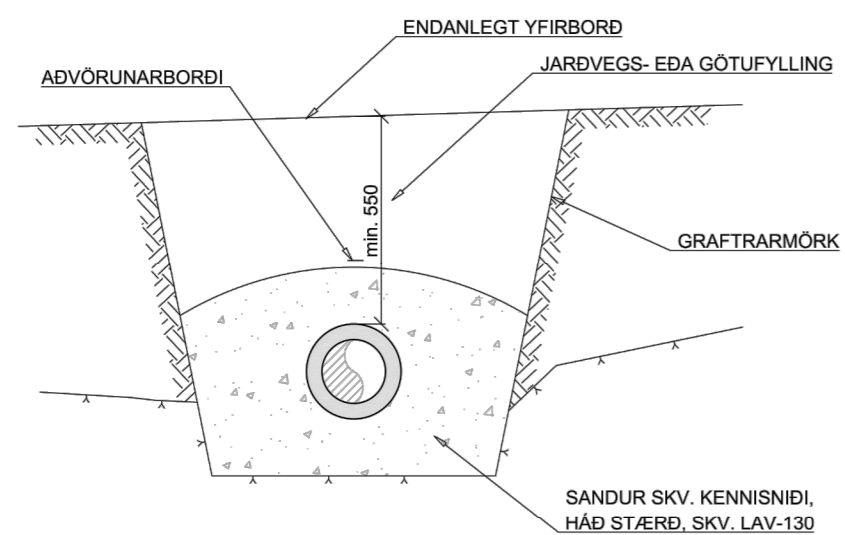


FRÁGANGUR FRAUÐPLATNA HNÉ

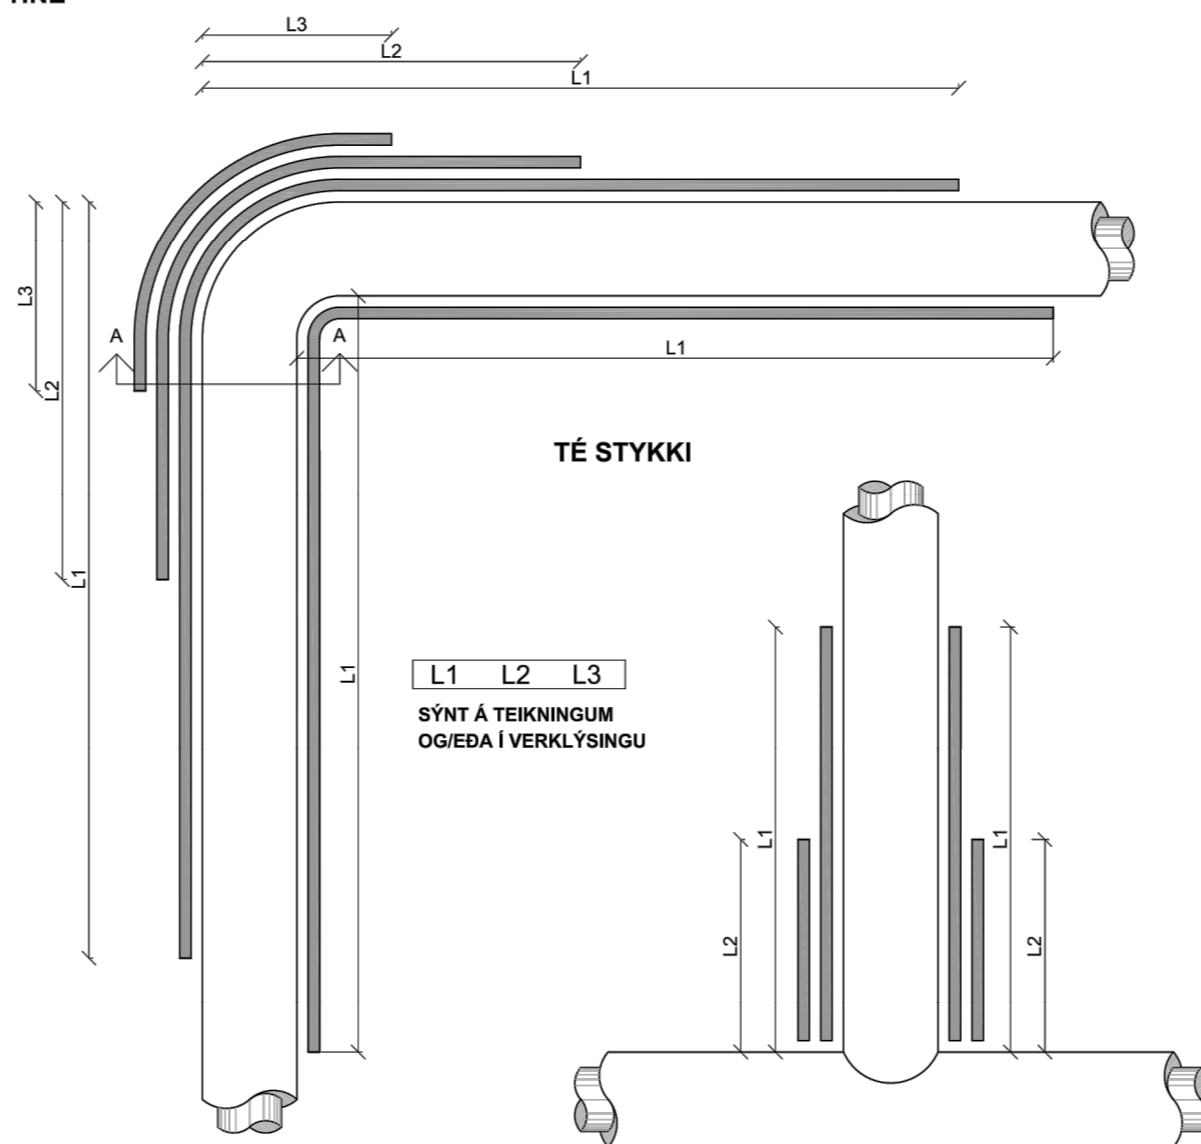


L1, L2 OG L3 GETA VERIÐ MISMUNANDI HVORUM MEGIN VIÐ HNÉ OG HVORUM MEGIN VIÐ TÉ STYKKI

FRÁGANGUR JARÐLOKA MEÐ ÞJÓNUSTULOKUM

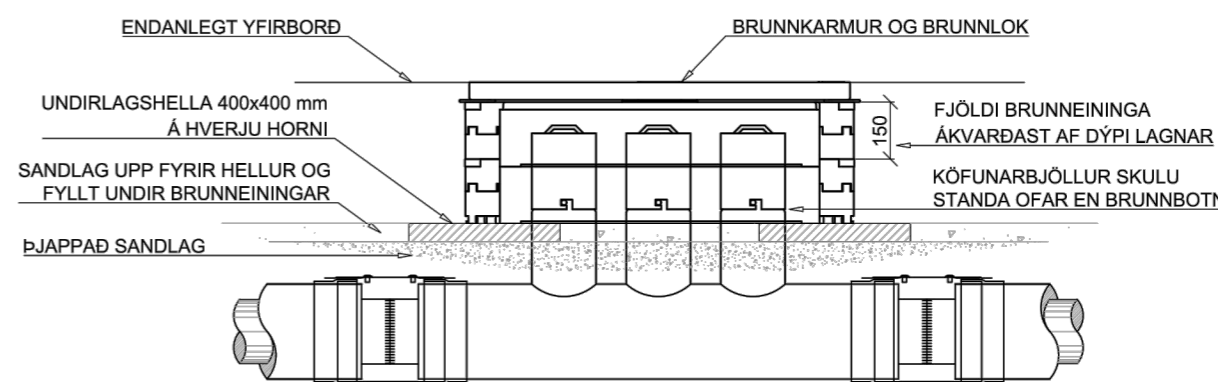


BRUNNEININGAR FÁST Í FJÖLDA STÆRÐA. EFTIRTALDAR STÆRÐIR SKAL NOTA NEMA UM ANNAD SÉ SÉRSTAKLEGA SAMIÐ:


UTANMÁL	INNANMÁL
1. 1020x550 mm	915x445 mm
2. 1020x715 mm	915x610 mm

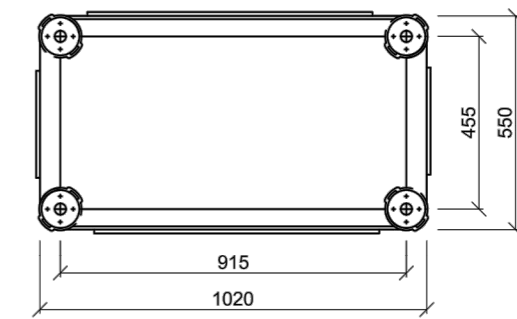


ÚTVÍKKUN SKURÐAR VIÐ PÍPUSAMSKEYTI

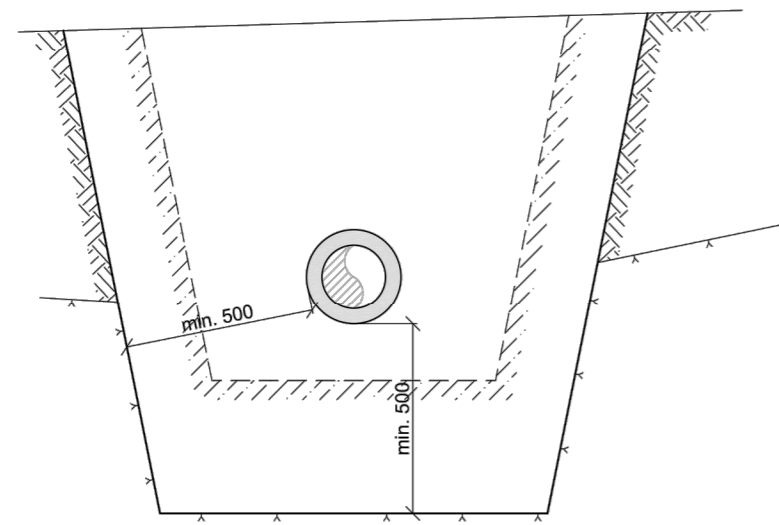

SNIÐ A

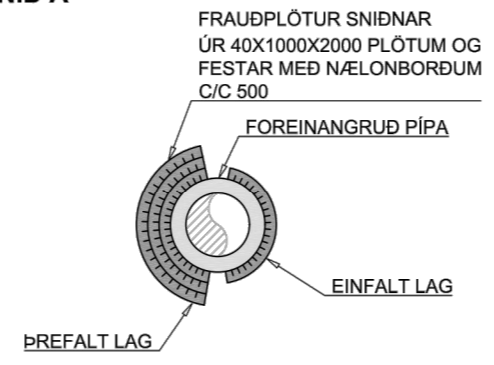

MÁL ERU Í mm NEMA ANNAD SÉ TEKID FRAM

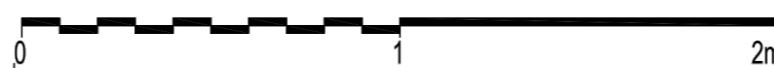

Kvarði: 1:20



Bæjarhálsi 1 · 110 Reykjavík
Sími 516 6000 · Fax 516 6709
www.veitur.is

Staðalsnið hitaveitu
LAV-360
Hitaveita
Snið, loki, útvíkkun og frauðplötur

Hannað Veitur
Teiknað HMH
Yfirfarið
Samp.



2 9.6.20 Bætt við Frágangur jarðloka með þjónustulokum
Útg. Dags. Lýsing

Han./Yfir./Samp.

Dags. 22.10.2018 Verkefnisnr.

Teikn.nr. LAV-360

2 Kvarði 1:20/A2

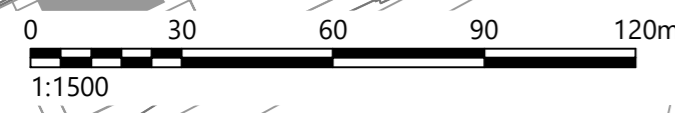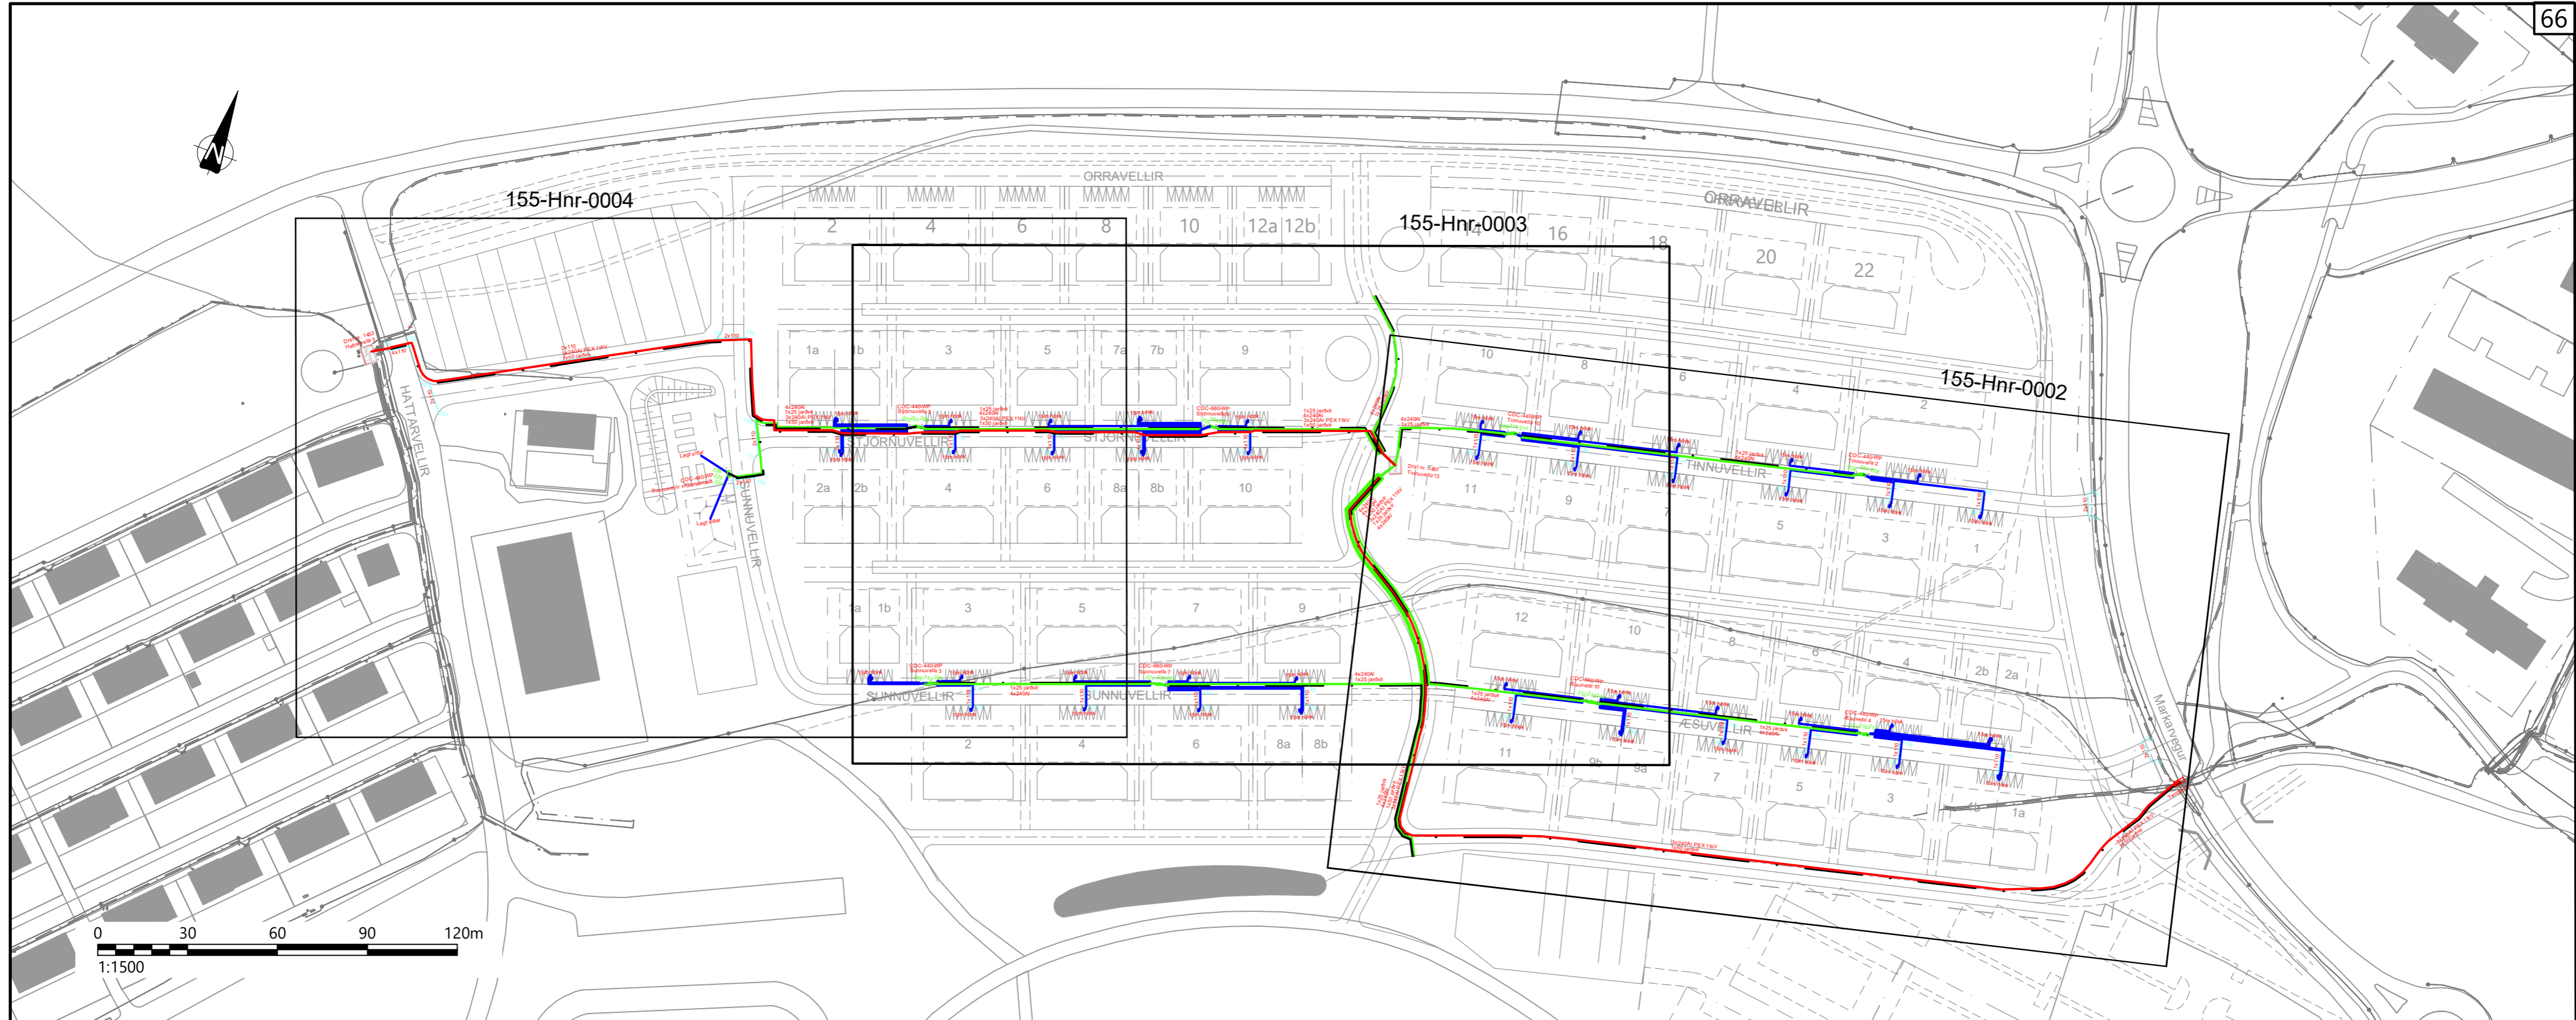

Ídráttarör

Pkt	X-hnit	Y-hnit
100	361502.366	400665.764
101	361244.618	400584.053
102	361237.722	400593.164
103	361228.062	400602.353
104	361221.129	400597.955
105	361322.410	400639.232
106	361332.334	400643.251
107	361343.671	400596.789
108	361351.129	400600.654
109	361344.346	400618.551
110	361349.555	400607.816
111	361500.048	400672.075
112	361466.606	400659.825
113	361468.904	400653.531
114	361438.679	400649.640
115	361440.978	400643.347
116	361407.596	400638.289
117	361409.895	400631.996
118	361372.022	400625.299
119	361374.321	400619.005
120	361442.773	400559.562

121	361445.072	400553.269
122	361478.353	400572.582
123	361480.652	400566.289
124	361514.134	400585.674
125	361516.433	400579.381
126	361547.262	400597.772
127	361549.561	400591.478
128	361737.539	400736.721
129	361739.092	400730.183
130	361707.963	400729.705
131	361709.517	400723.161
132	361674.195	400721.589
133	361675.743	400715.070
134	361637.180	400712.876
135	361638.728	400706.357
136	361605.028	400705.216
137	361606.576	400698.697
138	361572.995	400697.606
139	361574.541	400691.093
140	361614.023	400618.997
141	361615.571	400612.478

Skápar

Pkt	X-hnit	Y-hnit
200	361397.225	400636.110
201	361395.346	400635.425
202	361393.467	400634.740
203	361489.418	400669.781
204	361487.539	400669.096
205	361485.660	400668.411
206	361695.736	400728.315
207	361697.682	400728.778
208	361699.628	400729.241
209	361581.601	400701.214
210	361583.547	400701.677
211	361585.493	400702.140
212	361636.801	400625.930
213	361638.747	400626.393
214	361640.692	400626.856
215	361726.568	400647.244
216	361728.514	400647.707
217	361730.459	400648.170
218	361426.748	400555.337
219	361428.626	400556.024
220	361430.505	400556.710
221	361499.272	400581.834
222	361501.151	400582.521
223	361503.029	400583.207
224	361342.739	400596.615
225	361341.820	400598.391
226	361340.900	400600.167




- Skýringar:
- HÁSPENNUSTRENGUR 11KV
 - NOTENDASTRENGUR 0,4KV
 - 4x25AI HEIMTAUG 0,4KV
 - ÍDRÁTTARÖR
 - - - JARÐVÍR
 - NÚVERANDI RAFDREIFIKERFI
 - DREIFISTÖÐ RAFMAGNS
 - ENDI SKAMMHLEYPTUR
 - STRENGUR ROFINN
 - TENGISKÁPUR
 - GÖTULÓSASKÁPUR
 - ◆ TENGIMÚFFA



Hannað FG Teiknað FG Yfirarið GGH
 Tölvuskrá 155-HNR-0001 YFIRLIT.DWG
 Hnitakerfi ISN93 Hæðarkerfi RVK
 Verk nr. 20177 Kvarði 1:1.500/A2

Hestúshverfið Kjóavöllum
 Gatnagerð og lagnir
 Rafveita
 Yfirlit

Ag. 21.6.2022 Verkefnisnr. 21004740 Teikn.nr. 155-Hnr-0001

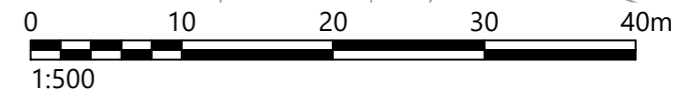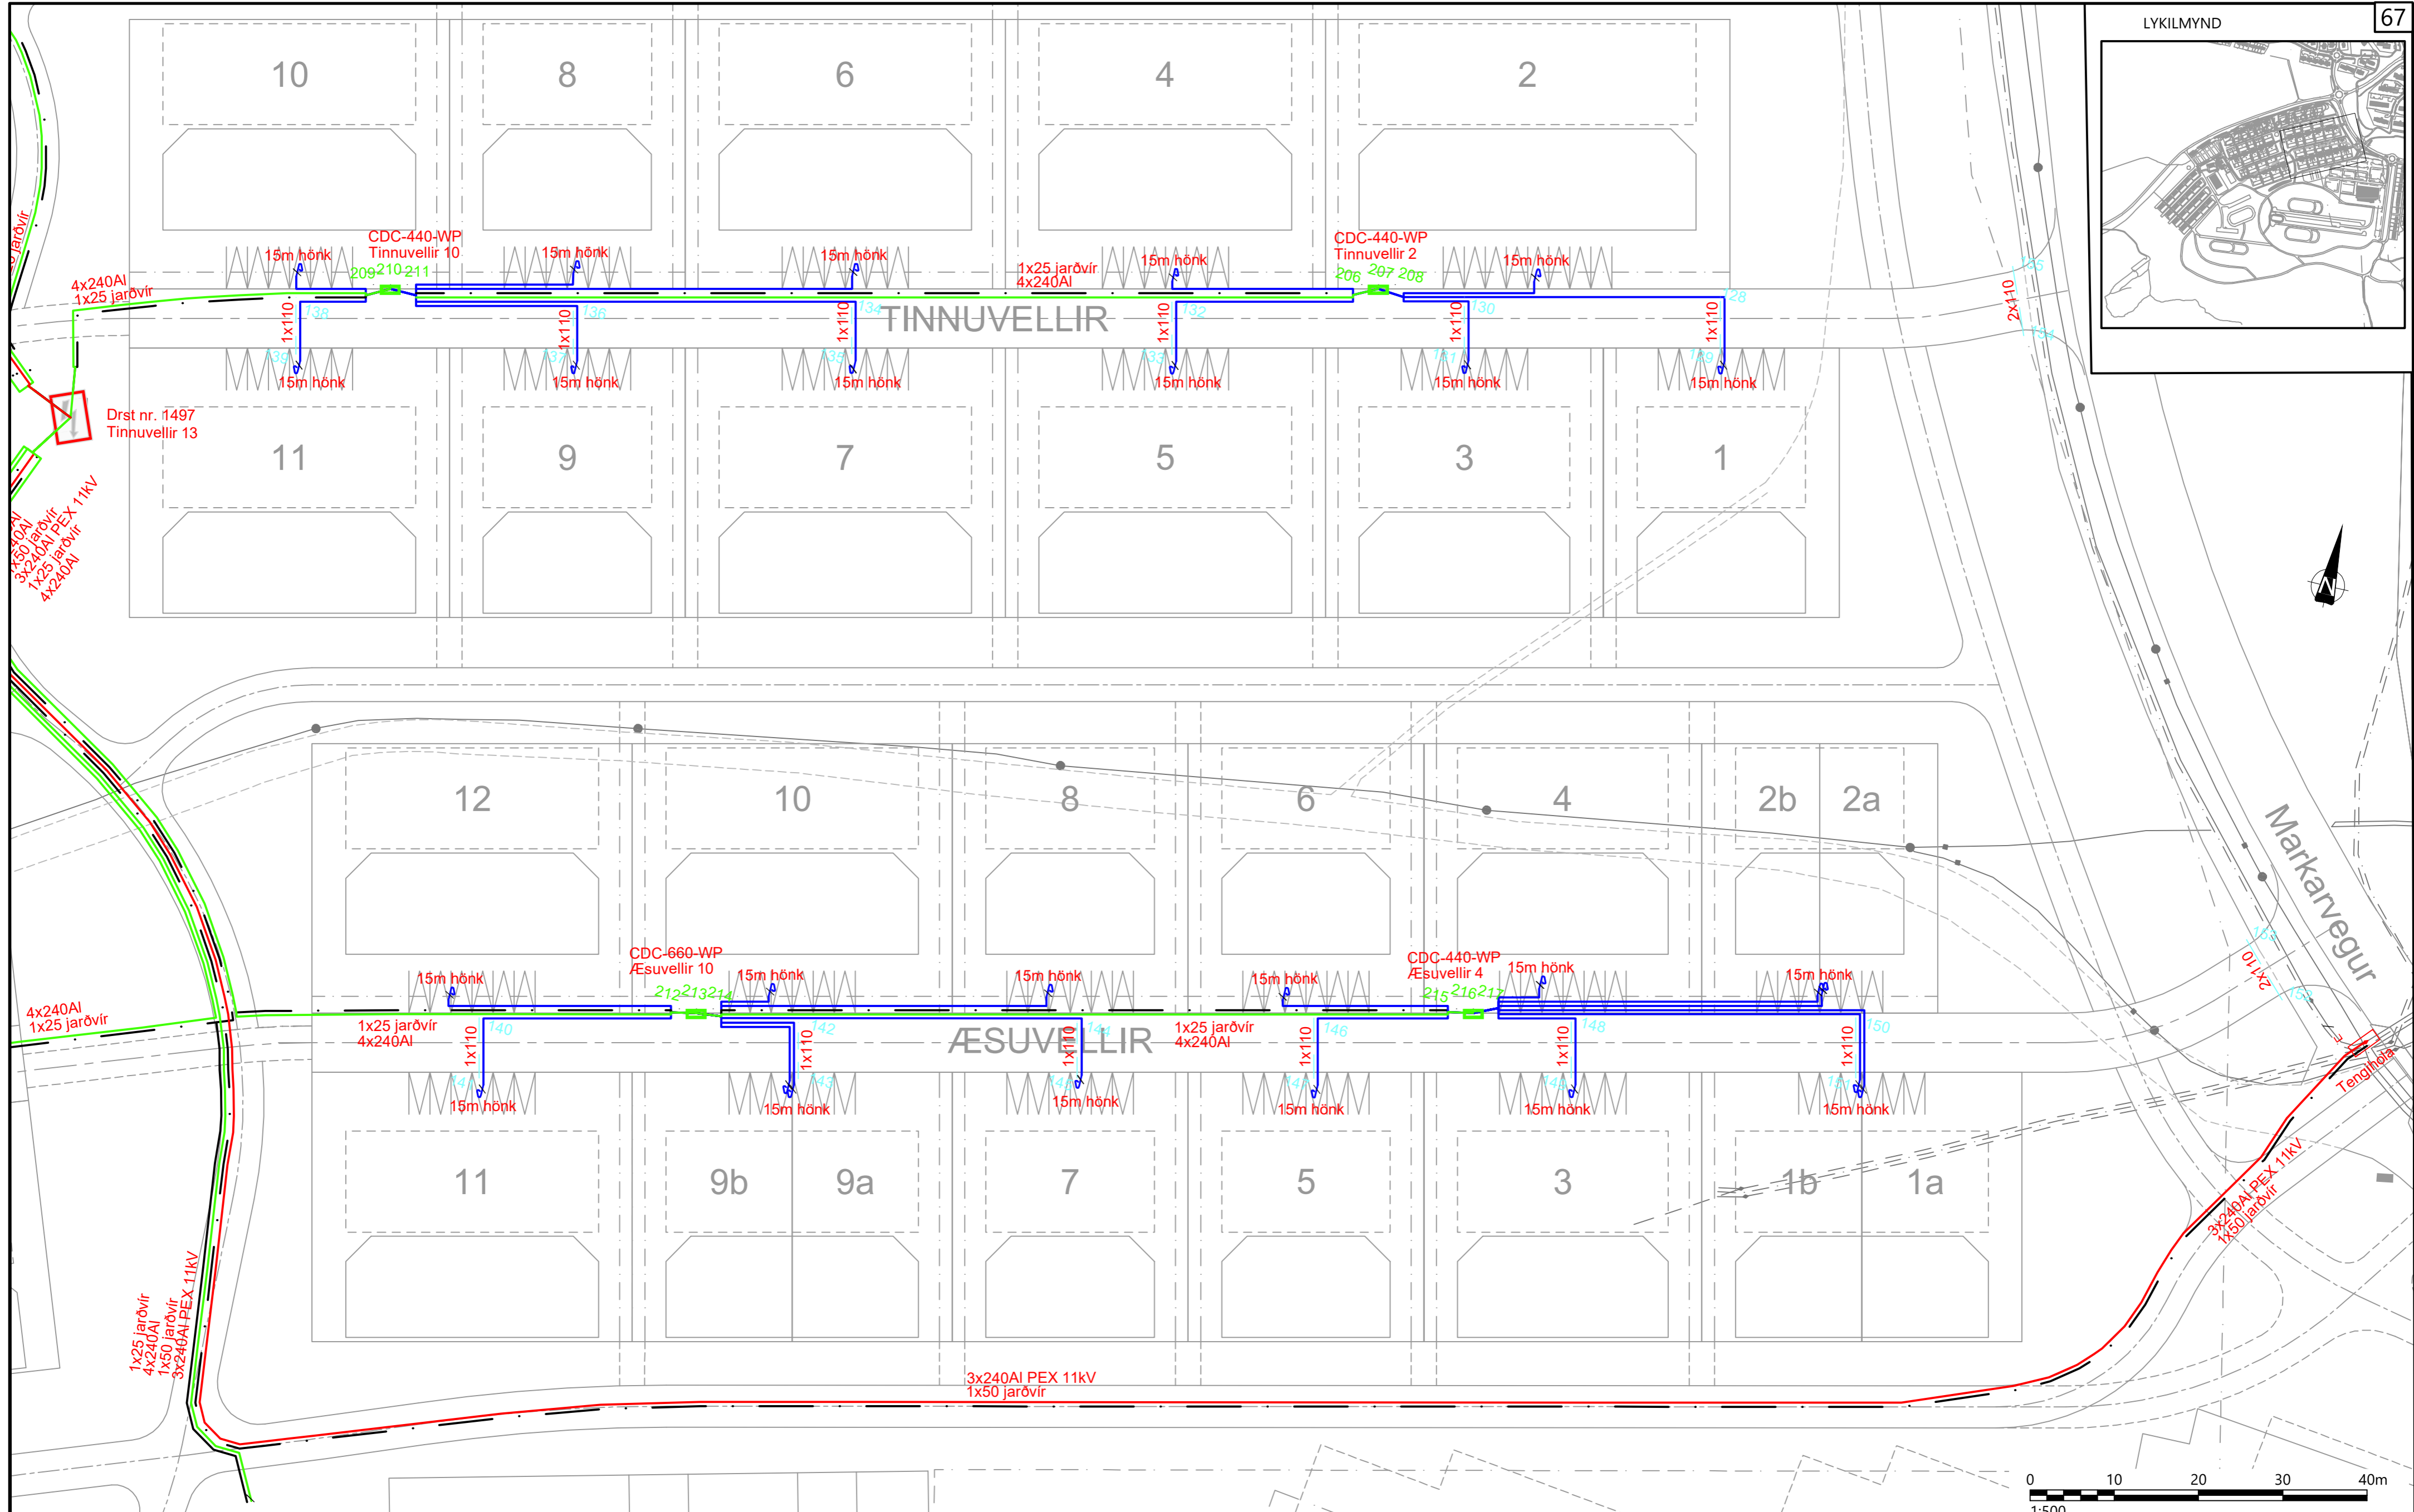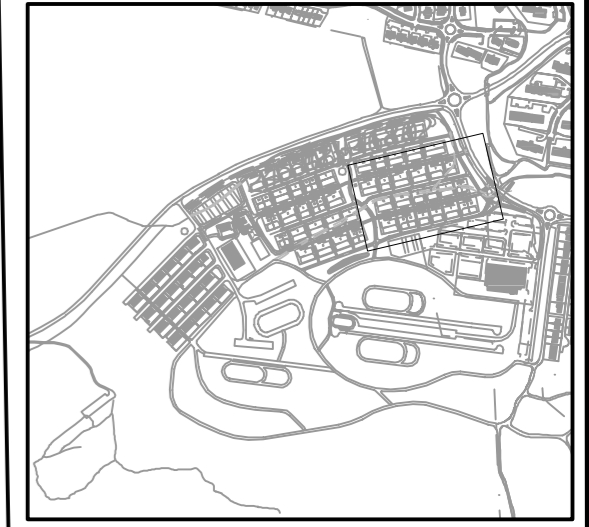

- Skýringar:
- HÁSPENNUSTRENGUR 11kV
 - NOTENDASTRENGUR 0,4kV
 - 4x25AI HEIMTAUG 0,4kV
 - ÍDRÁTTARÖR
 - - - JARÐVÍR
 - NÚVERANDI RAFDREIFIKERFI
 - DREIFISTÖÐ RAFMAGNS
 - ENDI SKAMMHLEYPTR
 - STRENGUR ROFINN
 - TENGISKÁPUR
 - GÖTULÖSASKÁPUR
 - ◆ TENGIMÚFFA

VARÚÐ HÁSPENNA!
Fylgja skal skjali LBV-201 vegna vinnu nærri háspennu.

HNIT
VERKFRÆÐISTOFA


Háaleitisbraut 58-60
108 Reykjavík
Sími: 570-0500
Email: hnit@hnit.is
www.hnit.is

Hannað FG Teiknað FG Yfirfarið GGH
Tölvuskrá 155-HNR-0002 PLANMYND.DWG
Hnitakerfi ISN93 Hæðarkerfi RVK
Verk nr. 20177 Kvarði 1:500/A2

Hestúshaverfið Kjóavöllum
Gatnagerð og lagnir
Rafveita
Planmynd

VEITUR

Dags. 21.6.2022 Verkefnisnr. 21004740 Teikn.nr. 155-Hnr-0002

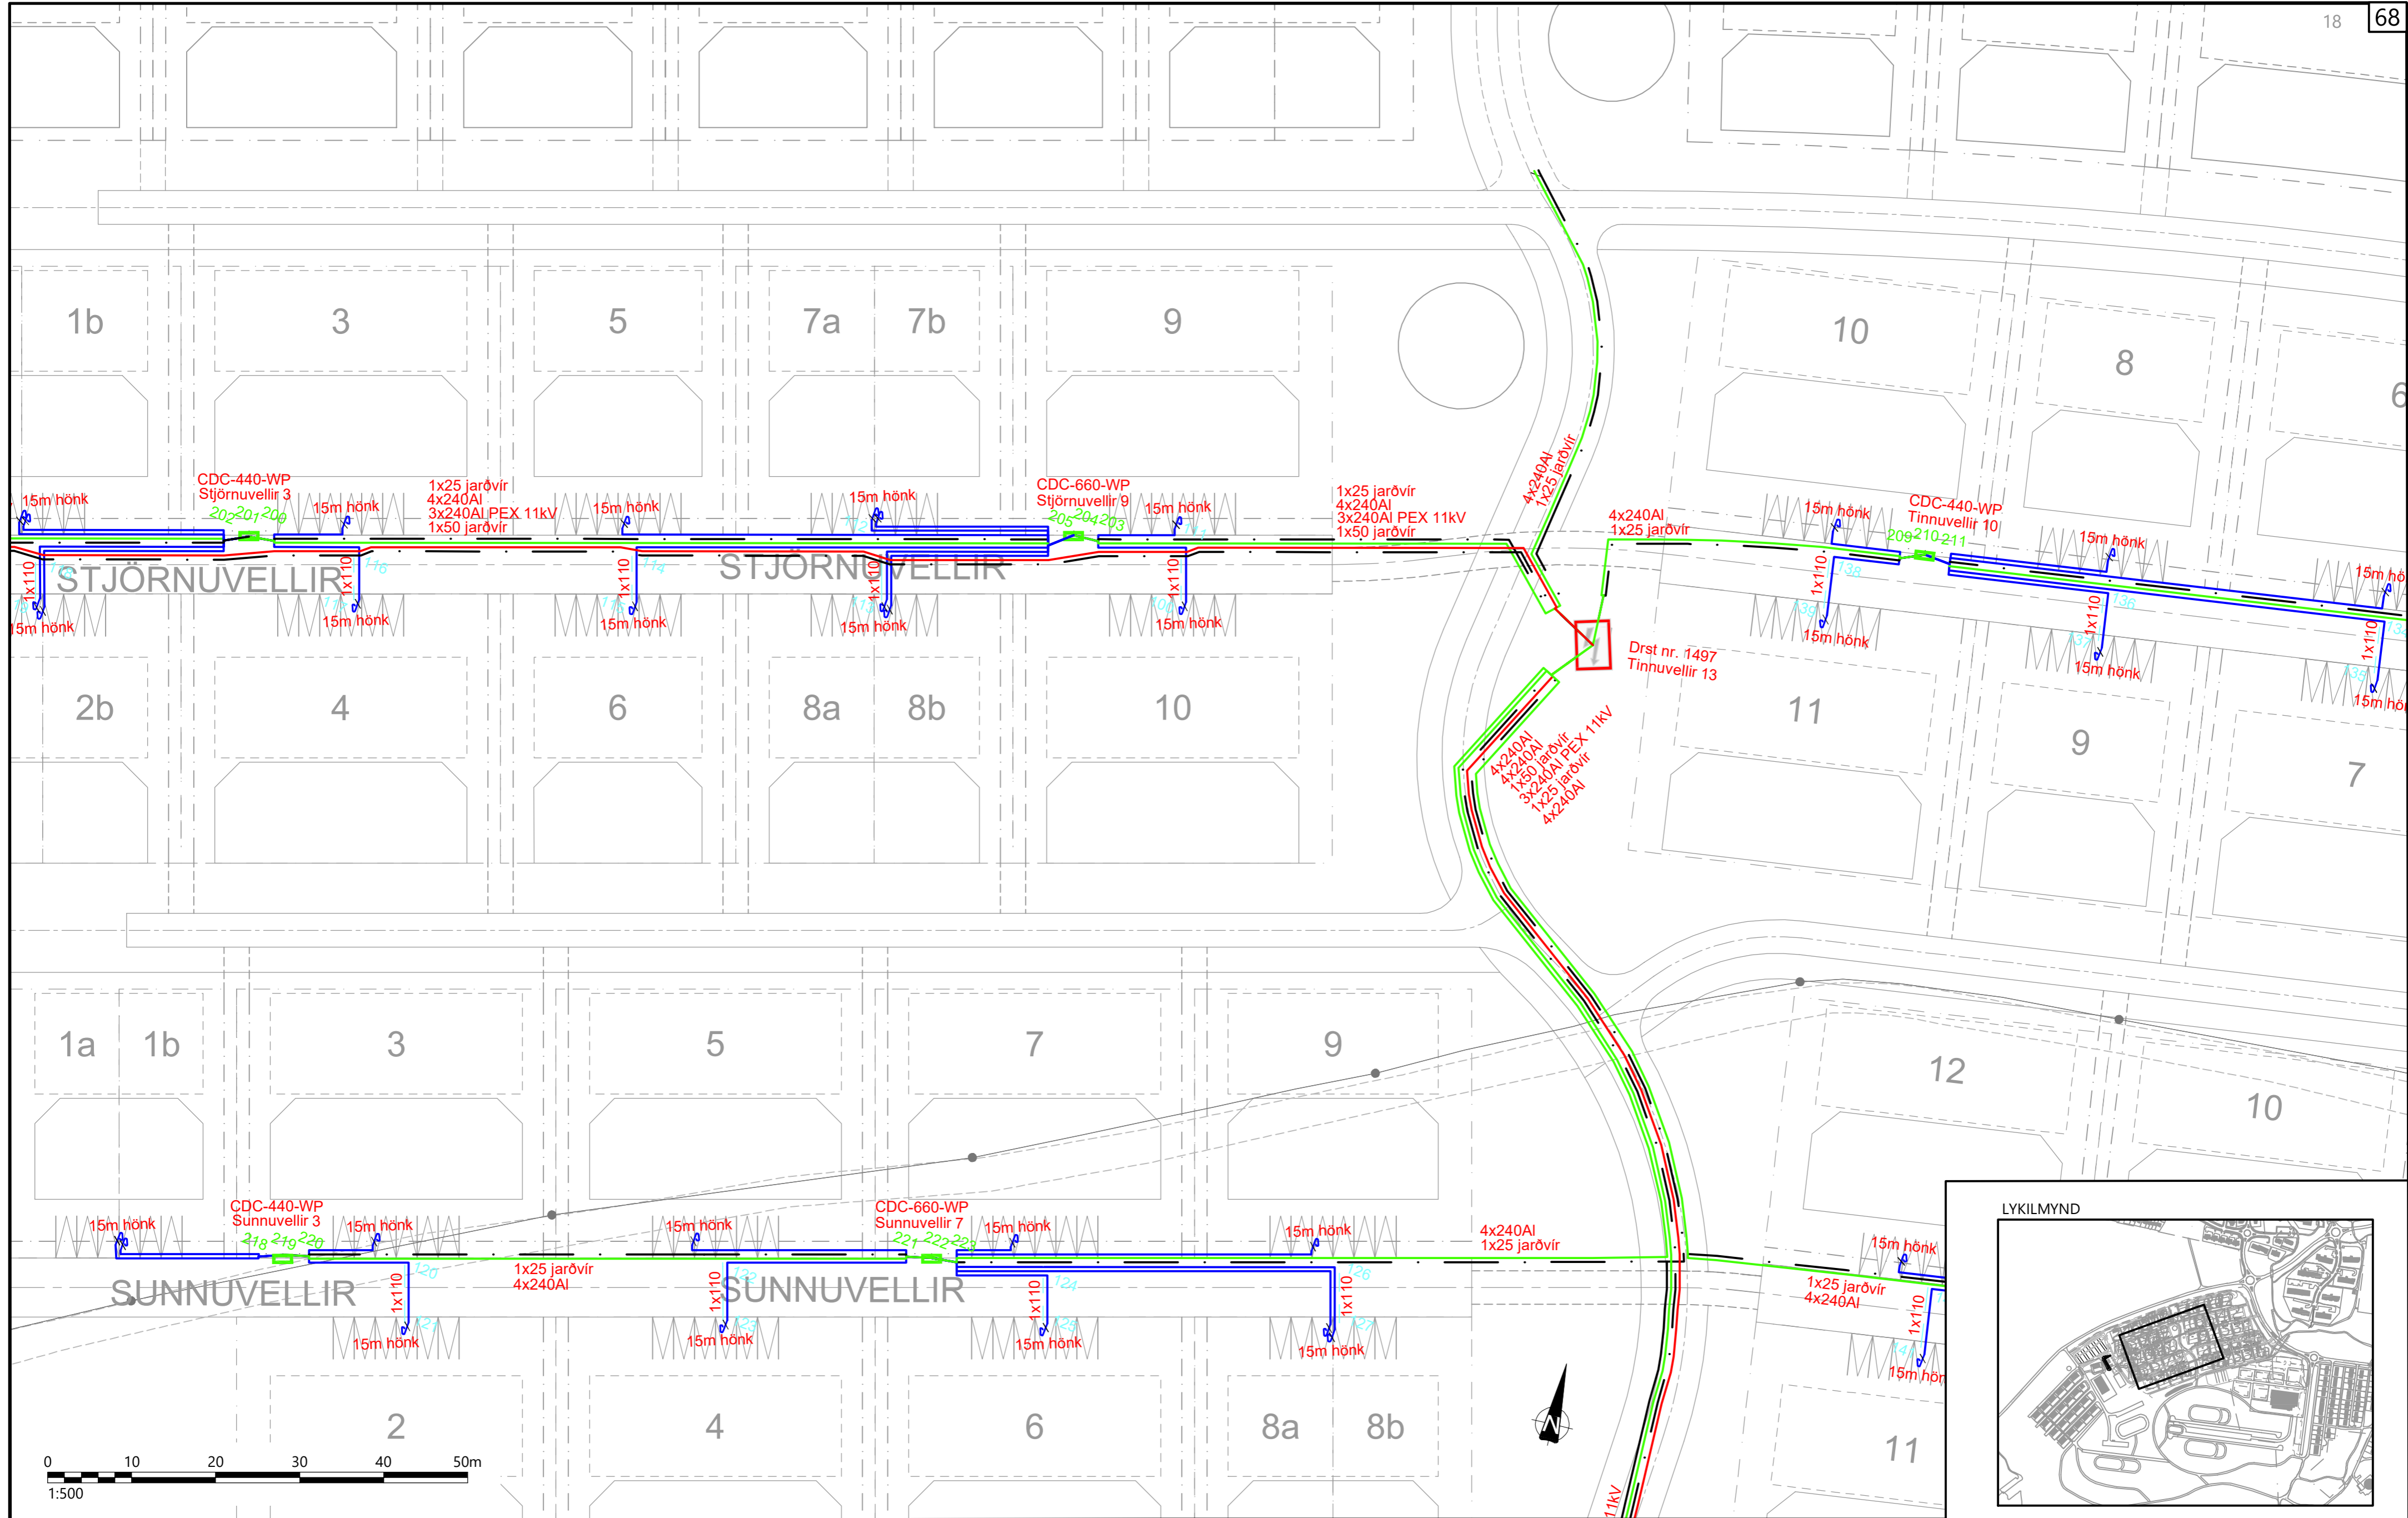

- Skýringar:
- HÁSPENNUSTRENGUR 11kV
 - NOTENDASTRENGUR 0,4kV
 - 4x25Al HEIMTAUG 0,4kV
 - ÍDRÁTTARÖR
 - - - JARÐVÍR
 - NÚVERANDI RAFDREIFIKERFI
 - DREIFISTÖÐ RAFMAGNS
 - ENDI SKAMMHLEYPTR
 - + STRENGUR ROFINN
 - TENGISKÁPUR
 - GÖTULÖSASKÁPUR
 - ◆ TENGIMÚFFA

VARÚÐ HÁSPENNA!
Fylgja skal skjali LBV-201 vegna vinnu nærri háspennu.


HNIT
VERKFRÆÐISTOFA


Háaleitisbraut 58-60
108 Reykjavík
Sími: 570-0500
Email: hnit@hnit.is
www.hnit.is

Hannað FG Teiknað FG Yfirfarið GGH
Tölvuskrá 155-HNR-0003 PLANMYND.DWG
Hnitakerfi ISN93 Hæðarkerfi RVK
Verk nr. 20177 Kvarði 1:500/A2 Dags.21.6.2022 Verkefnisnr. 21004740 Teikn.nr. 155-Hnr-0003

Hesthúshverfið Kjóavöllum
Gatnagerð og lagnir
Rafveita
Planmynd

VEITUR

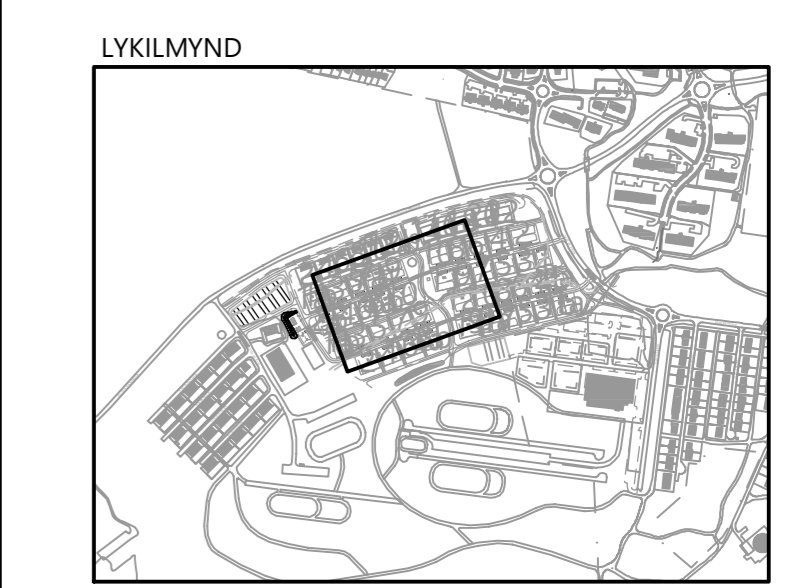

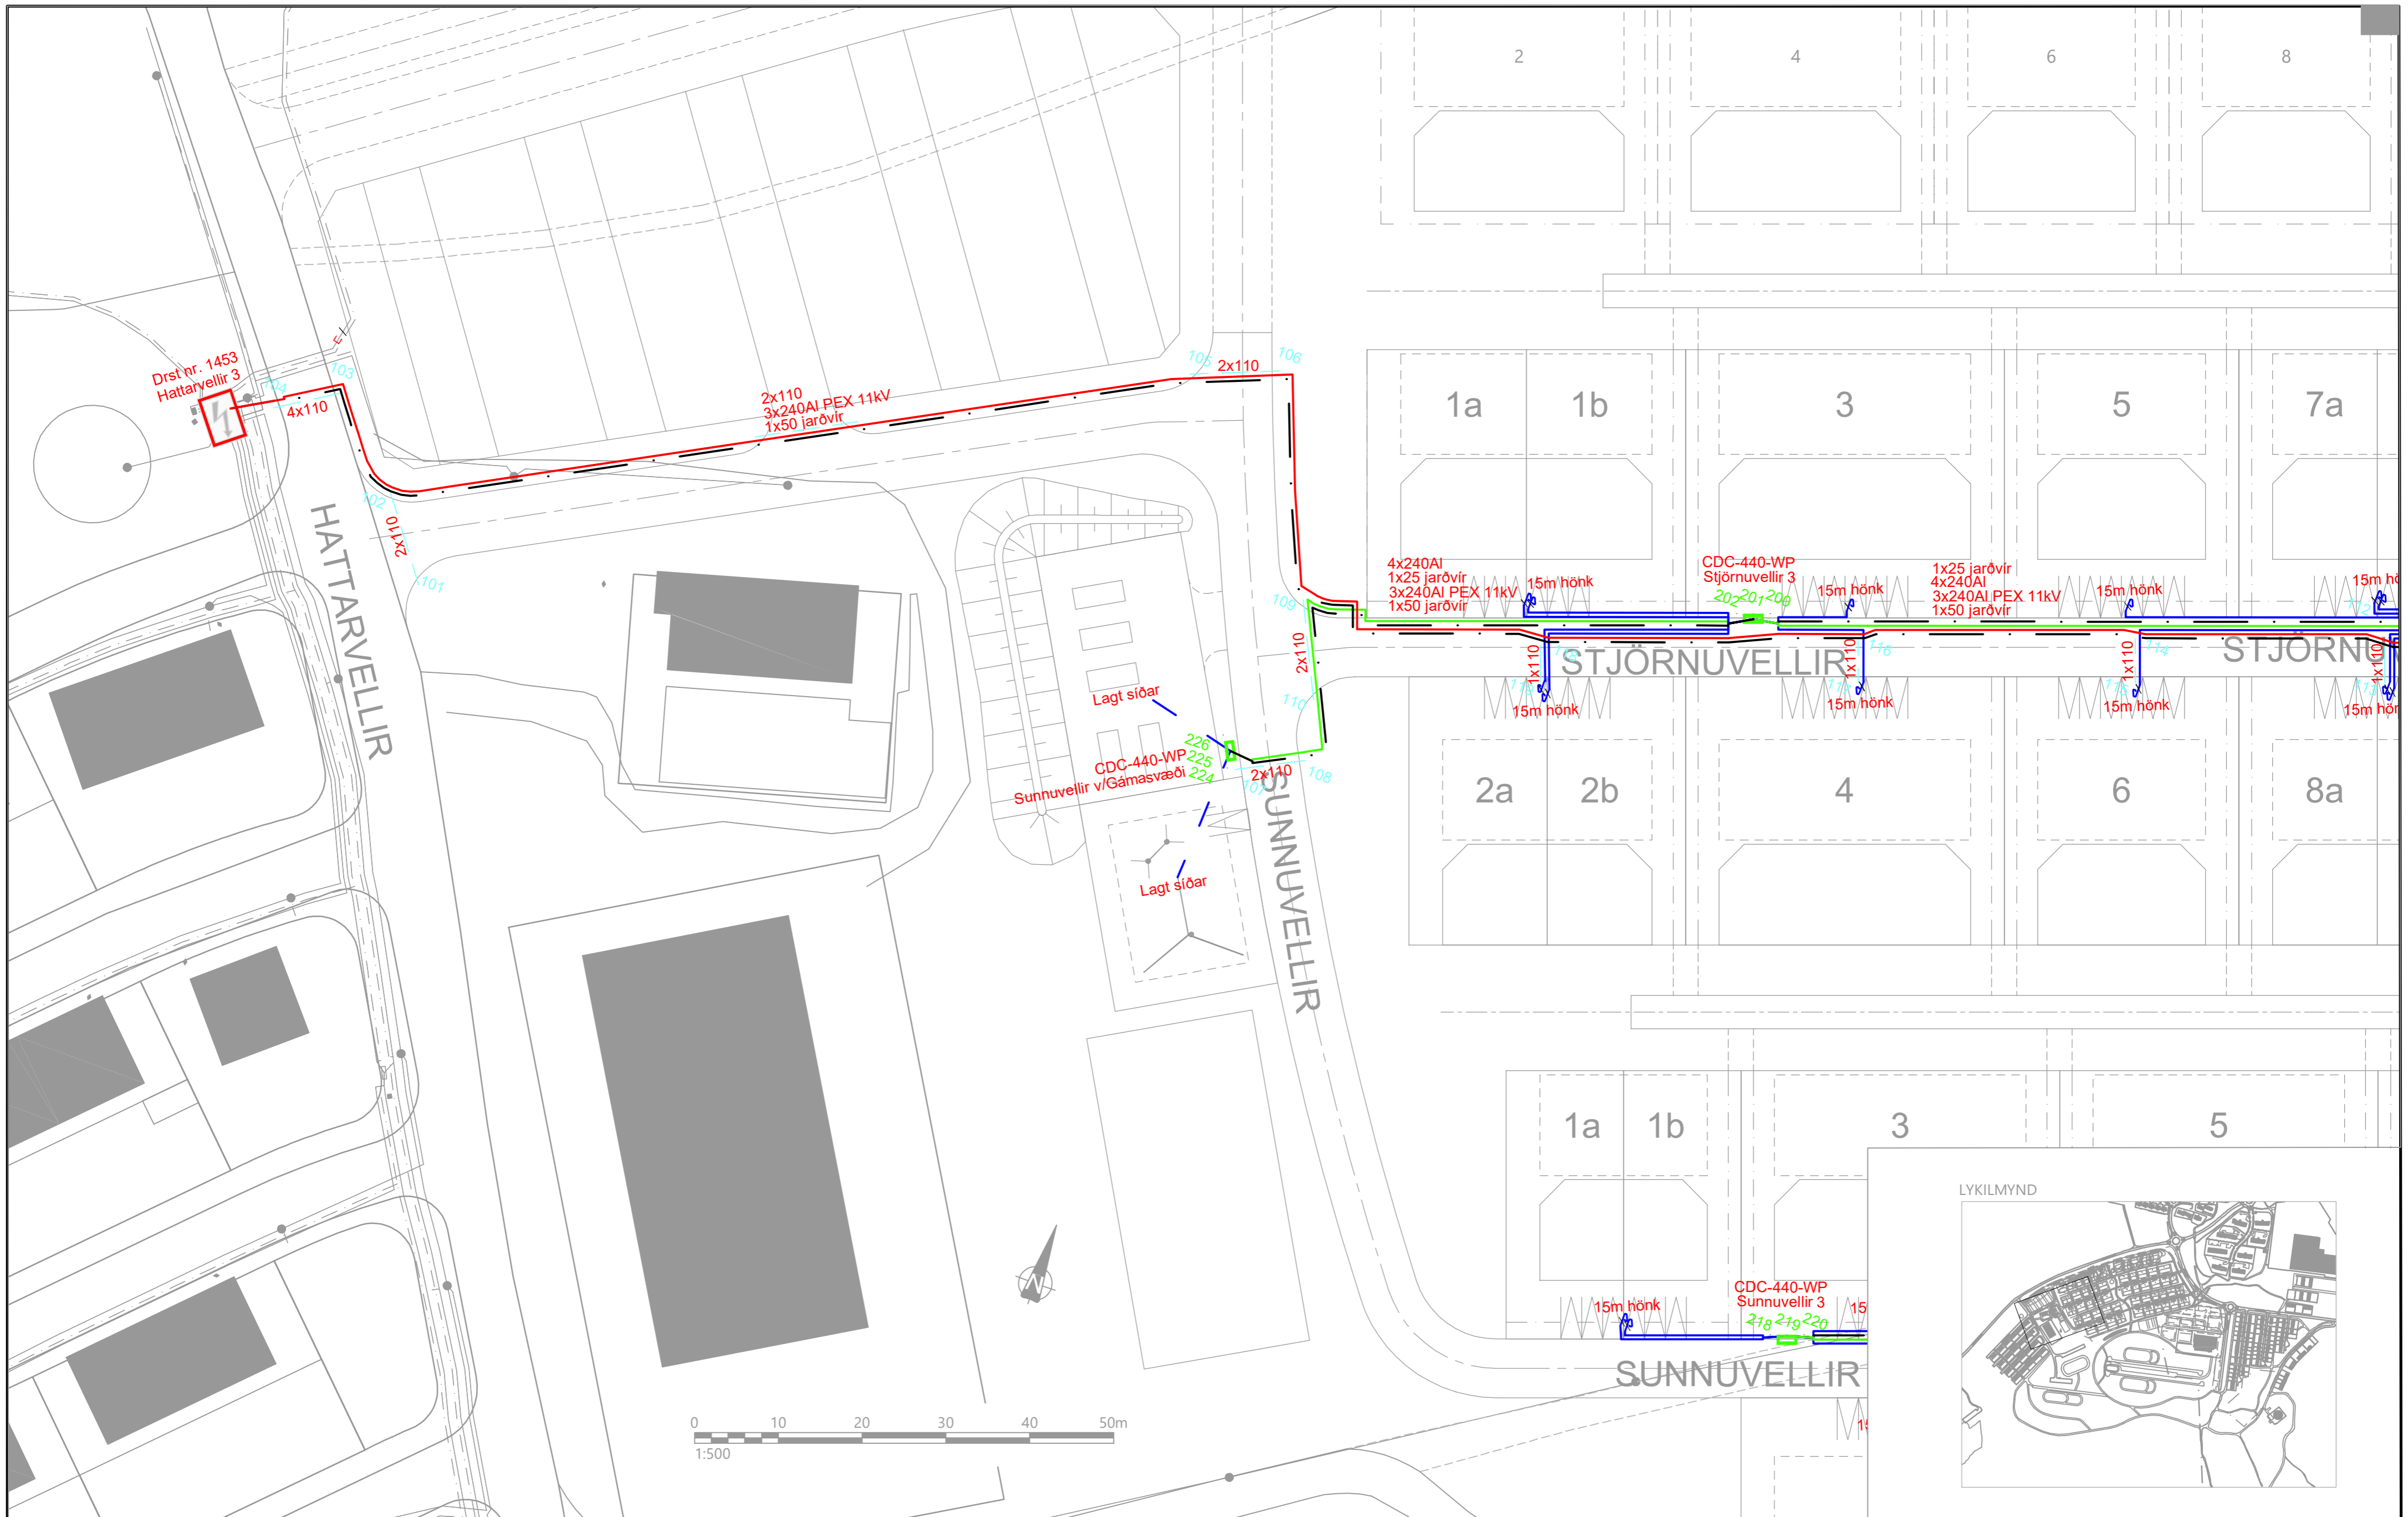

Skýringar:

	HÁSPENNUSTRENGUR 11kV		DREIFISTÖÐ RAFMAGNS
	NOTENDASTRENGUR 0,4kV		ENDI SKAMMHLEYPUR
	4x25AI HEIMTAUG 0,4kV		STRENGUR ROFINN
	ÍDRÁTTARÖR		TENGISKÁPUR
	JARÐVÍR		GÖTULÓSKÁPUR
	NÚVERANDI RAFDREIFIKERFI		TENGIMÚFFA

VARÚÐ HÁSPENNA!
 Fylgja skal skjali LBV-201 vegna vinnu nærri háspennu.

HNIT
 VERKFRÆÐISTOFA

Hannað FG Teiknað FG Yfirfarið GGH
 Tölvuskrá 155-HNR-0004 PLANMYND.DWG
 Hnitakerfi ISN93 Hæðarkerfi RVK
 Verk nr. 20177 Kvarði 1:500/A2


Háaleitisbraut 58-60
 108 Reykjavík
 Sími: 570-0500
 Email: hnit@hnit.is
 www.hnit.is

Hestúshverfið Kjóavöllum
 Gatnagerð og lagnir
 Rafveita
 Planmynd


VEITUR

Dags.21.6.2022 Verkefnisnr. 21004740 Teikn.nr. 155-Hnr-0004


3f 230/400V TN-C
Tegund: CDC 440-WP
Staður: Tinnuvellir 10

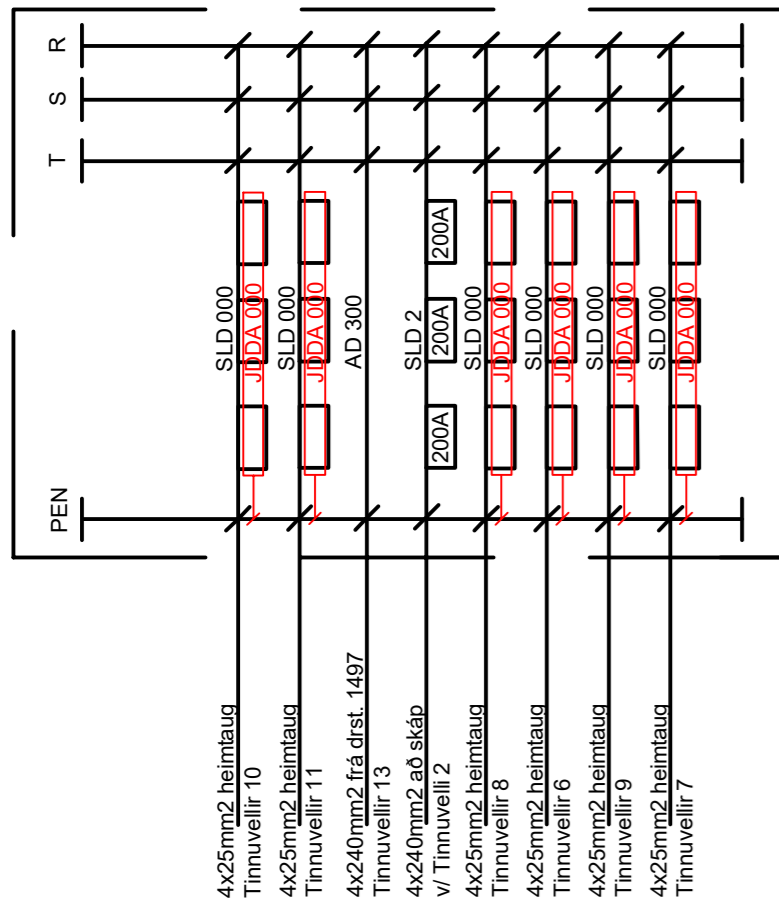


3f 230/400V TN-C
Tegund: CDC 440-WP
Staður: Tinnuvellir 2

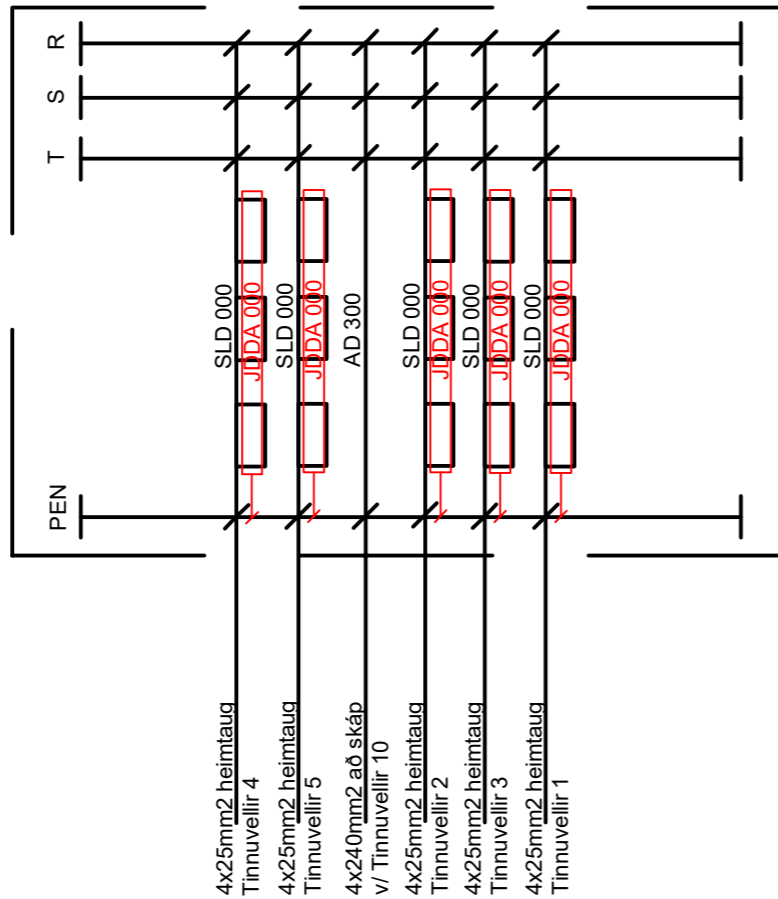


3f 230/400V TN-C
Tegund: CDC 660-WP
Staður: Sunnuvellir 7

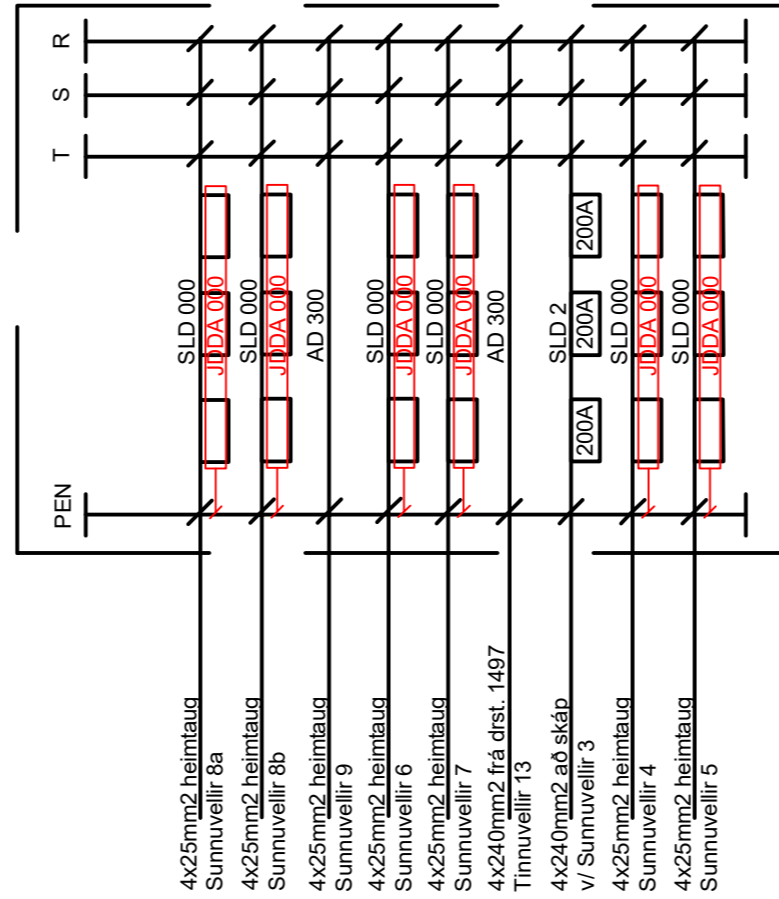


3f 230/400V TN-C
Tegund: CDC 440-WP
Staður: Sunnuvellir 3

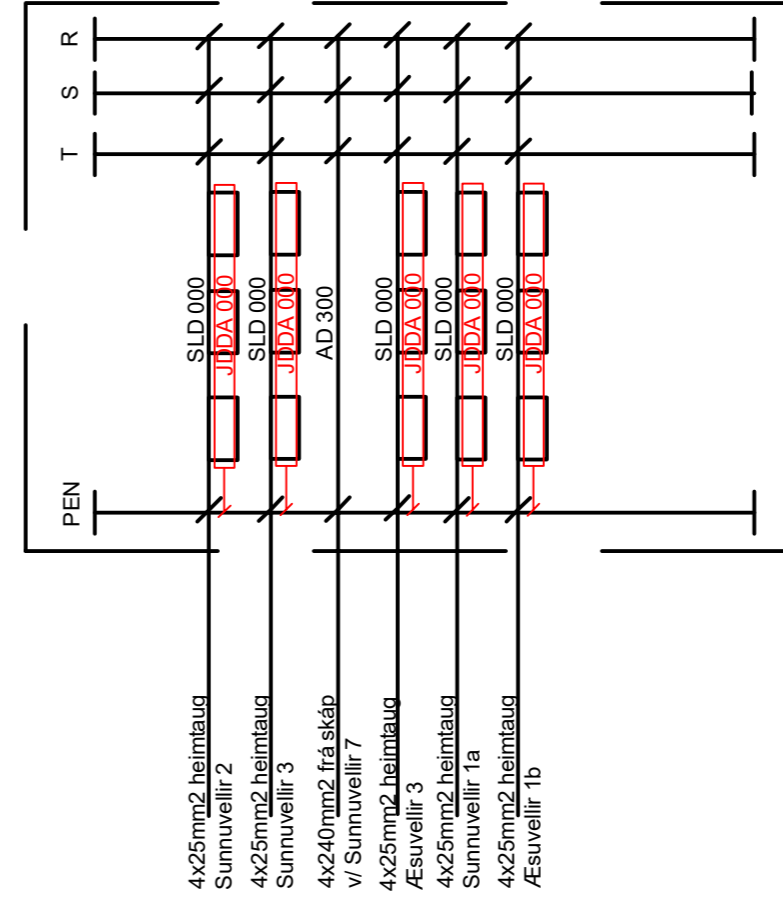


3f 230/400V TN-C
Tegund: CDC 440-WP
Staður: Sunnuvellir v/Gámastöð

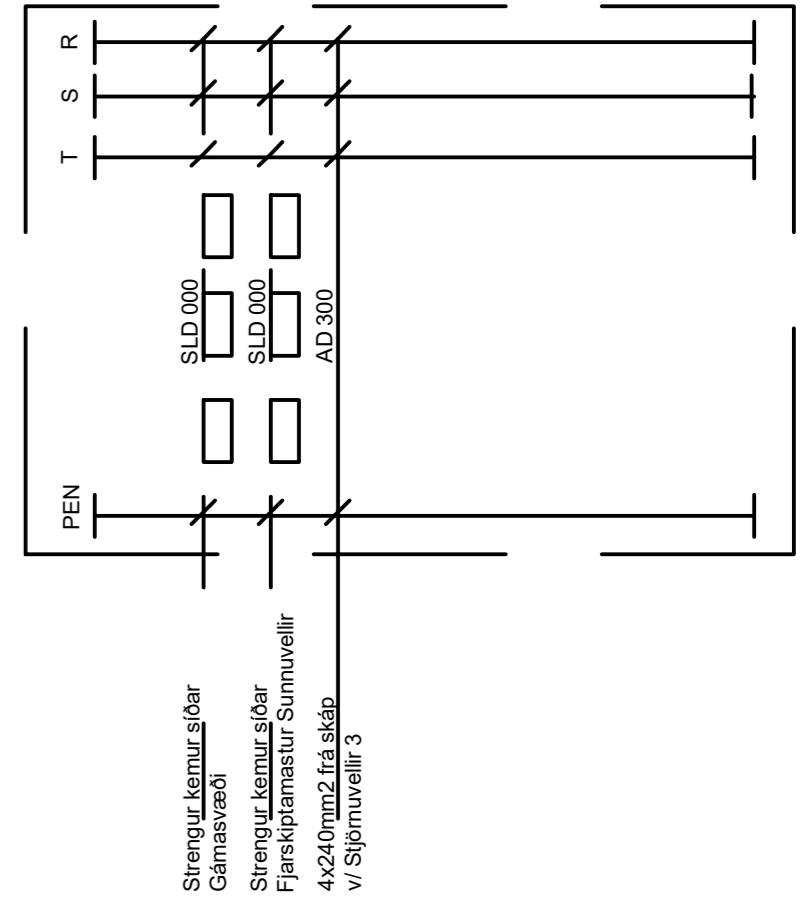


3f 230/400V TN-C
Tegund: CDC 660-WP
Staður: Æsuvellir 10

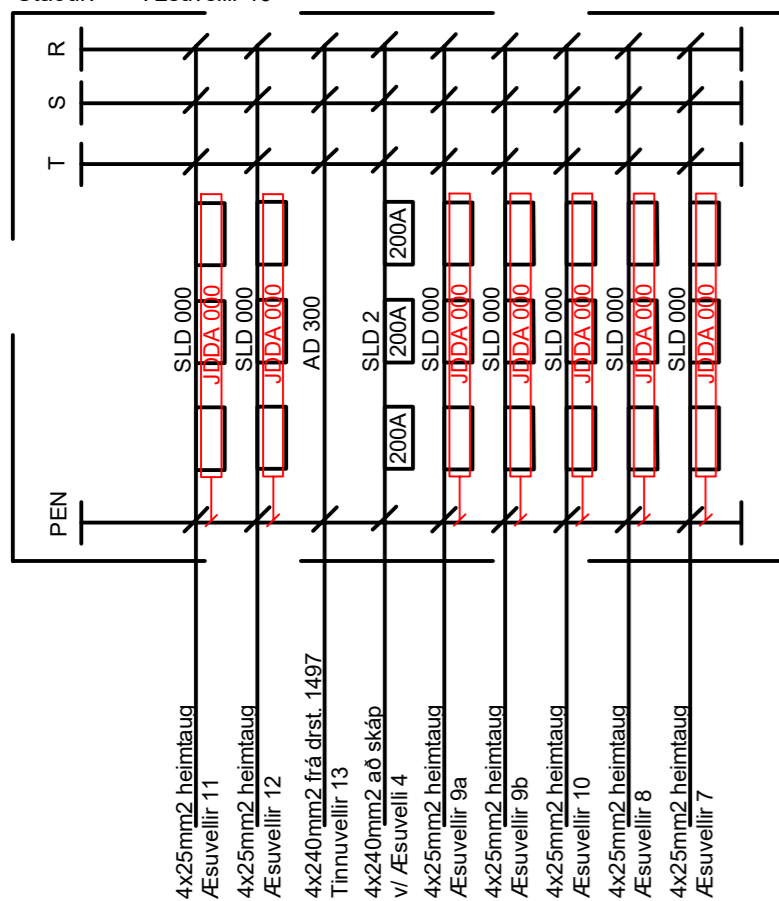


3f 230/400V TN-C
Tegund: CDC 440-WP
Staður: Æsuvellir 4

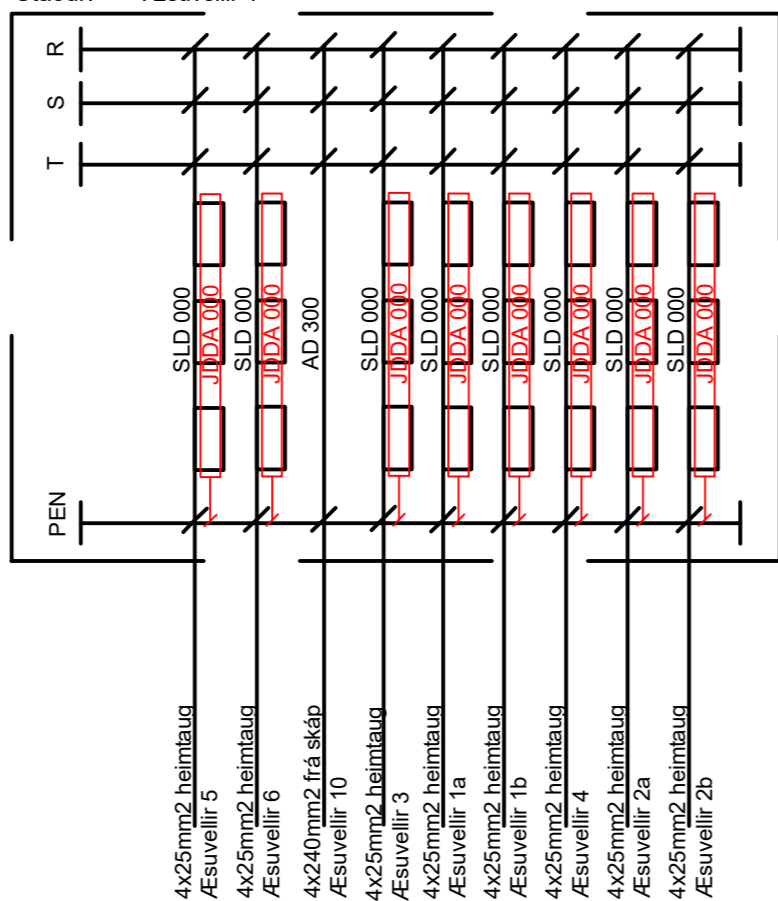

3f 230/400V TN-C
Tegund: CDC 660-WP
Staður: Stjórnúvellir 9

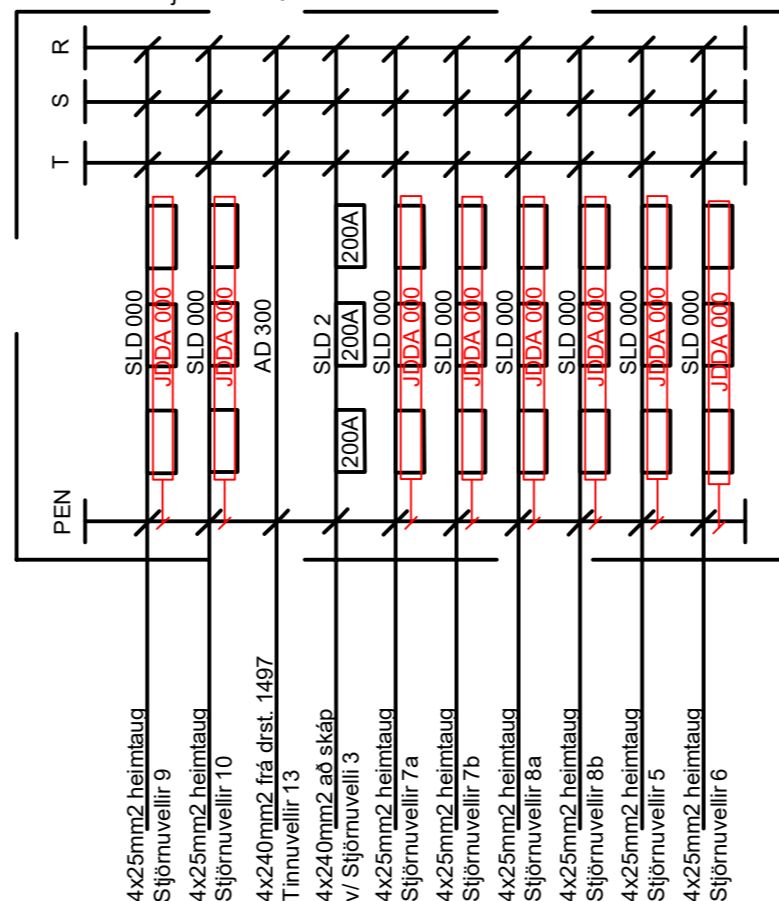

3f 230/400V TN-C
Tegund: CDC 440-WP
Staður: Stjórnúvellir 3

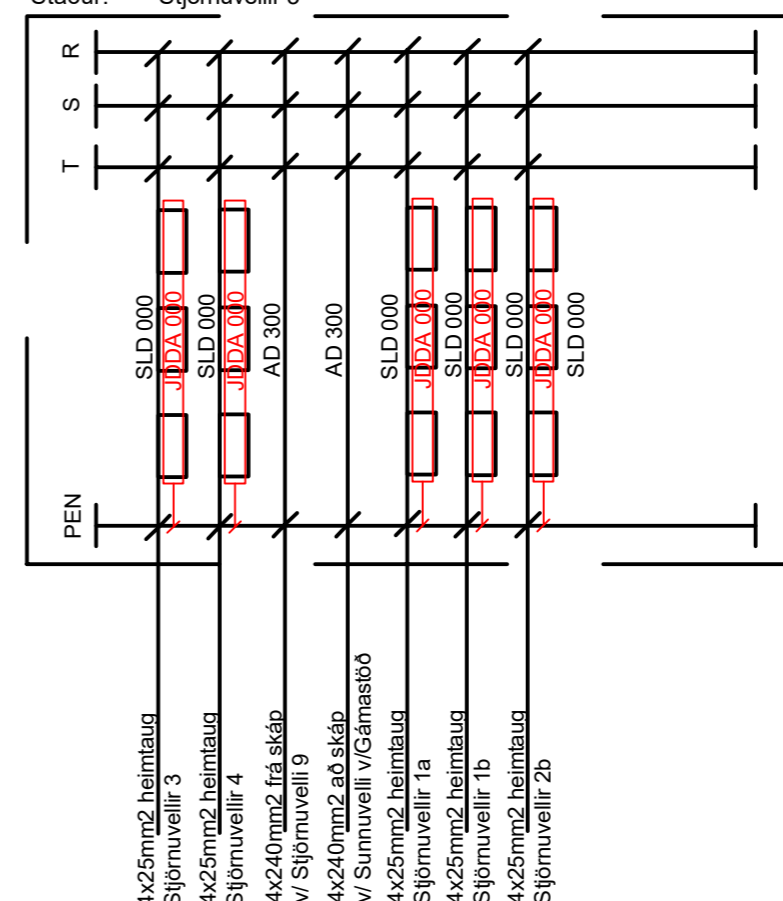

Skýringar:

Alla enda skal merkja skilmerkilega, sjá verklýsingu

Allir ónotaðir rofar skammhleyptir í skápum skv. VRV-210

Allir ónotaðir endar skulu vera skammhleyptir skv. VRV-205



Háaleitisbraut 58-60
108 Reykjavík
Sími: 570-0500
Email: hnit@hnit.is
www.hnit.is

Hestúshverfið Kjóavöllum
Gatnagerð og lagnir
Rafveita



Hannað FG Teiknað FG Yfirfarið GGH
Tölvuskrá 156-HNR-0001 EINLÍNUMYNDIR.DWG Einlínumyndir
Hnitakerfi ISN93 Hæðarkerfi RVK


Útg. Dags. Lýsing

Han.Yfirf./Samp.


Verk nr. 20177

Kvarði -/A2 A2 Dags.21.6.2022 Verkefnisnr. 21004740 Teikn.nr. 156-Hnr-0001

HÁSPENNU- OG LÁGSPENNUSTRENGIR

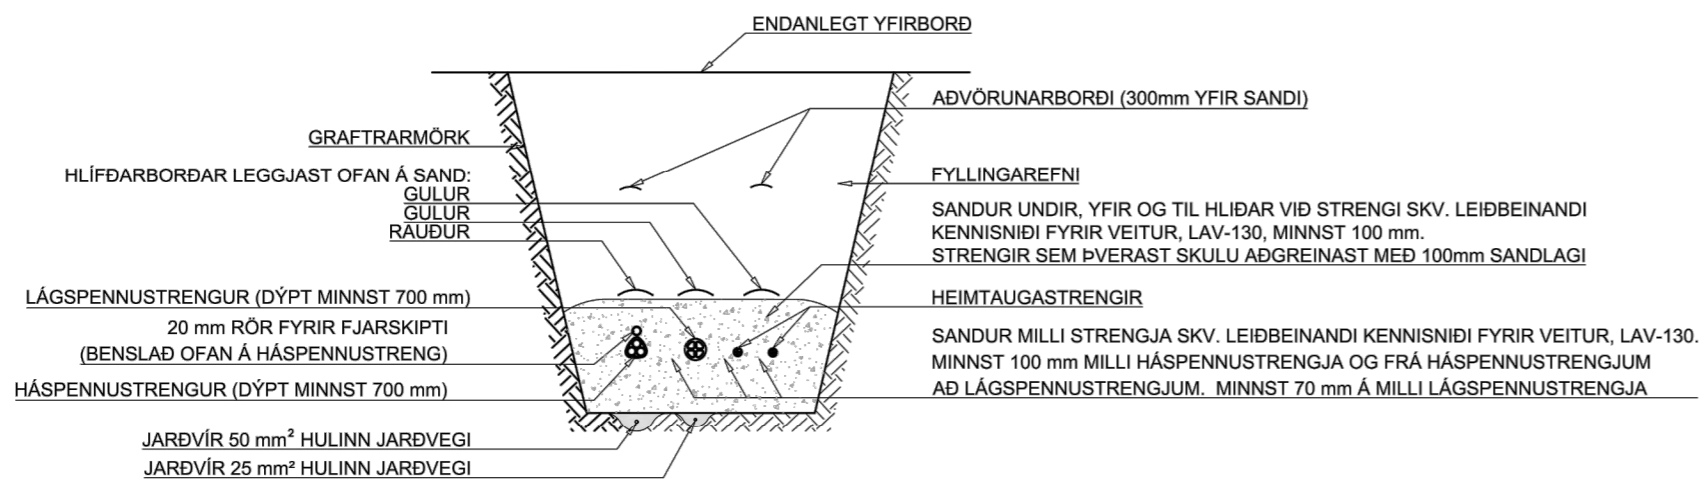


**TENGISKÁPAR
SNIÐ:**

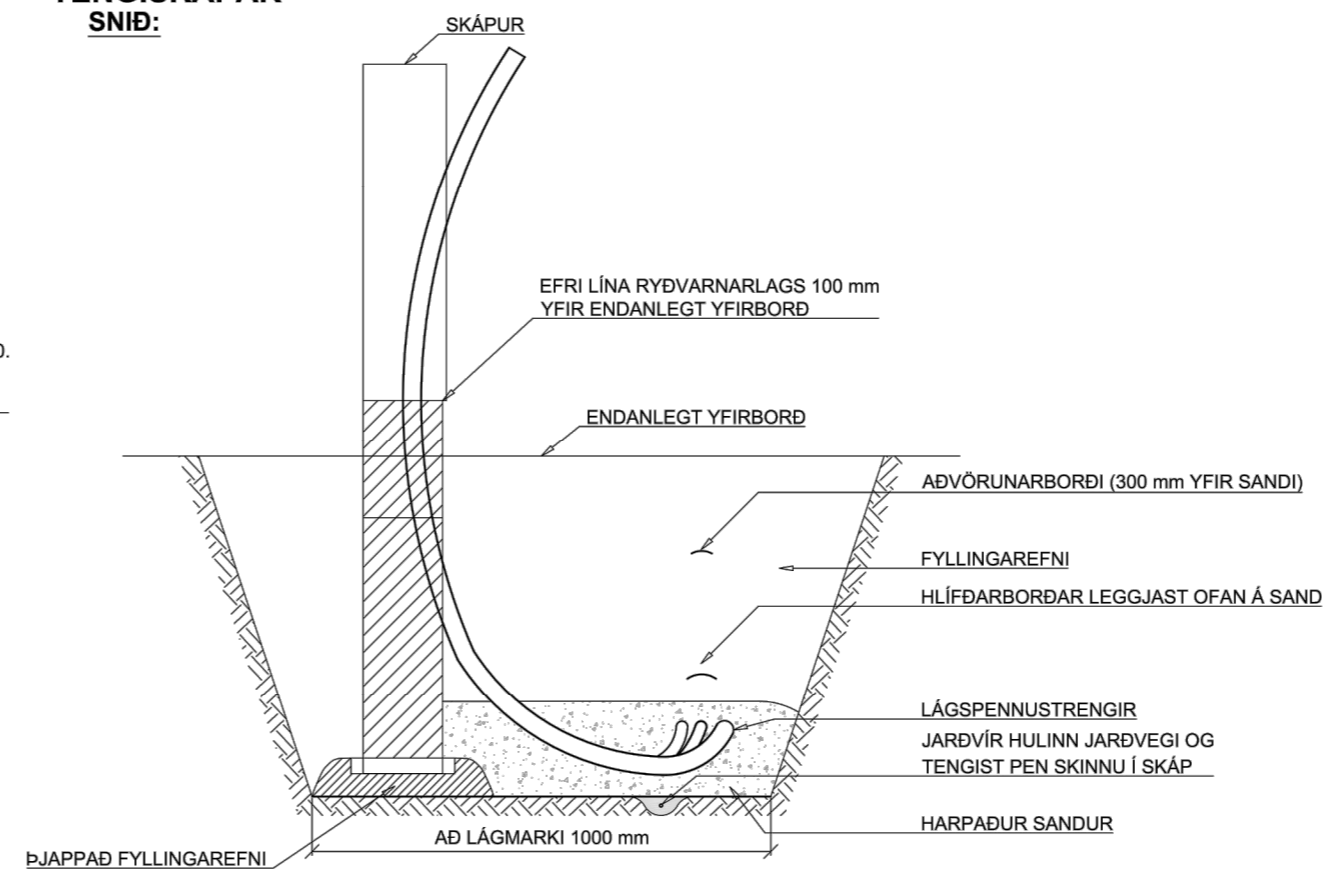


ÞVERANIR

ÞVERSNIÐ AF SAMSÍÐA RÖRUM:

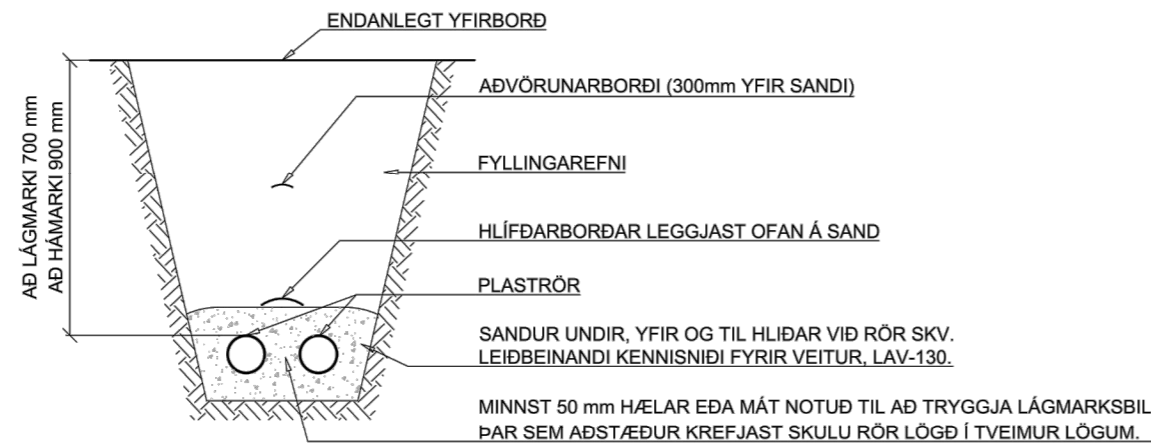


TENGIHOLUR FYRIR 11 KV HÁSPENNUSTRENGI


SNIÐ:

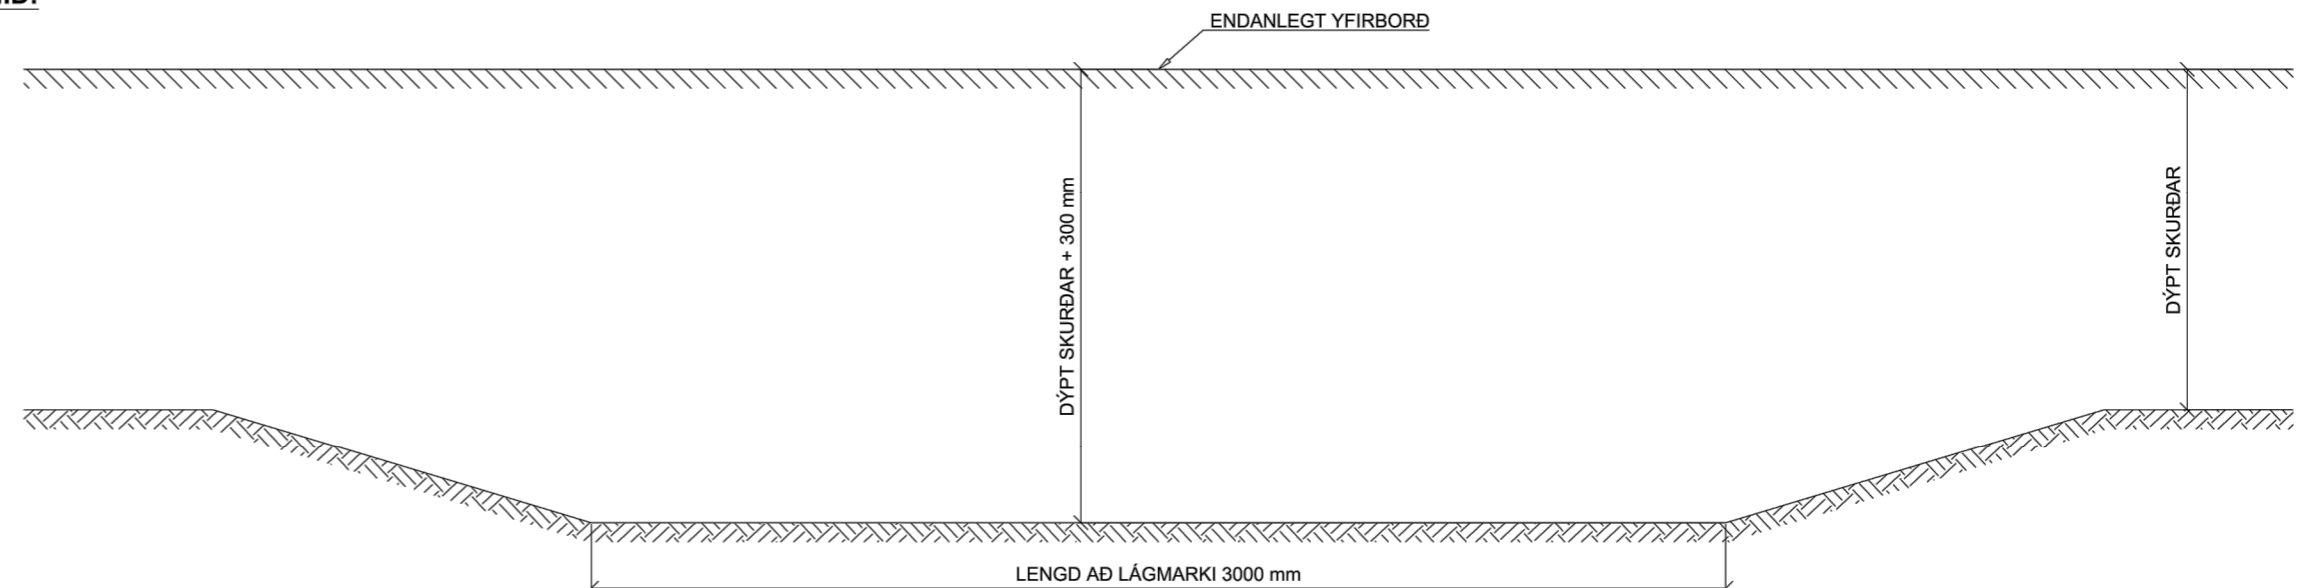

GRUNNMYND:

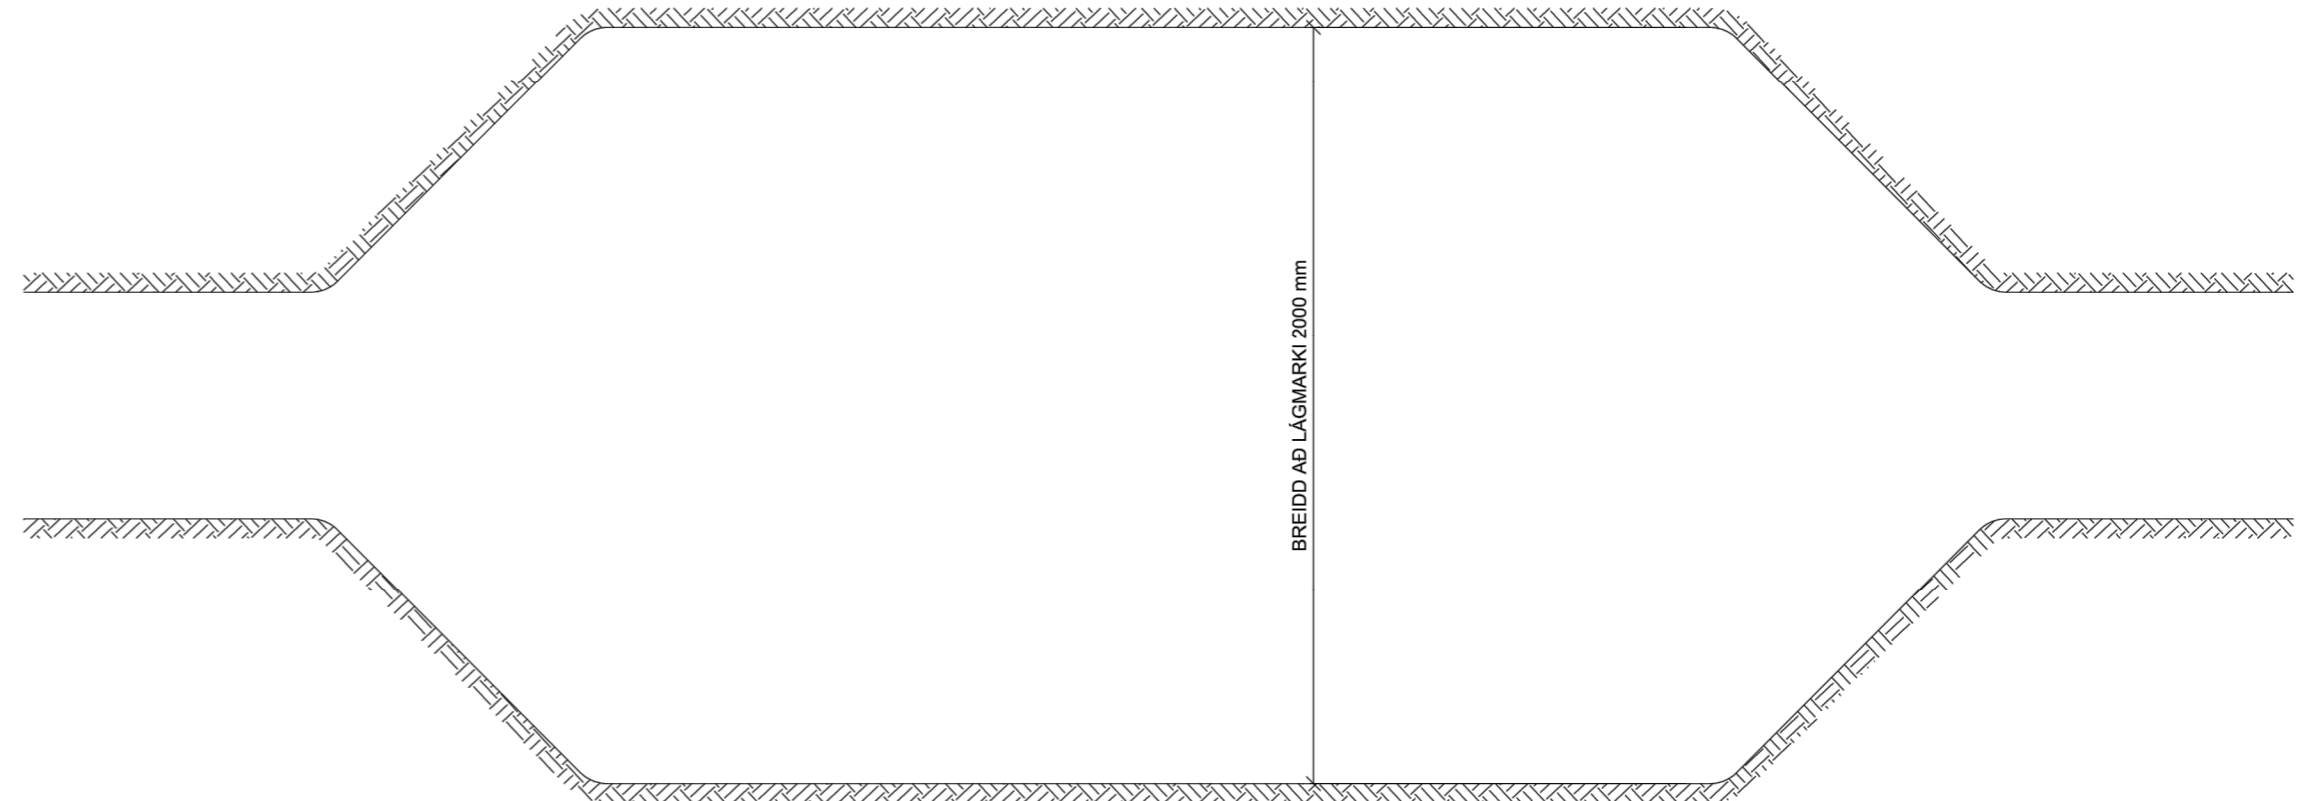

ÞVERSNIÐ AF GÖTU, RÖRENDI

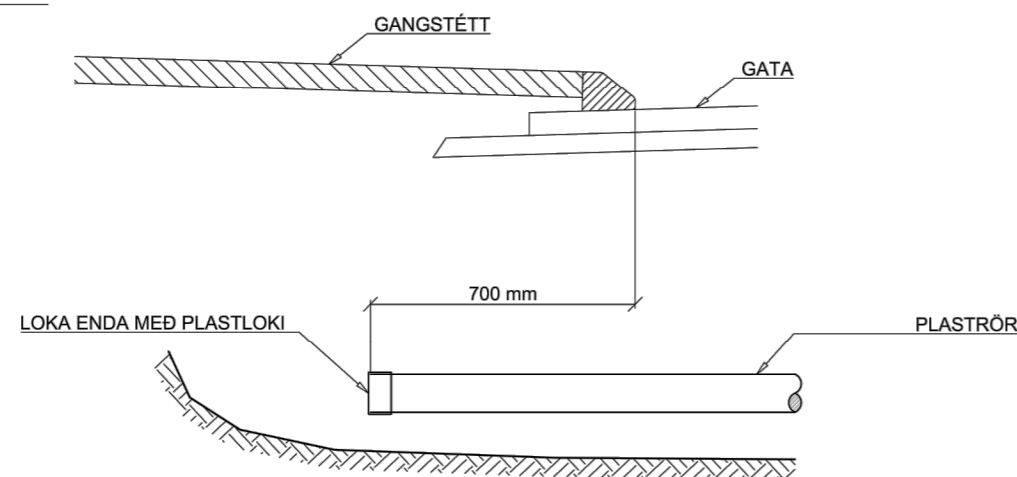

MÁL ERU Í mm NEMA ANNAÐ SÉ TEKID FRAM



Kvarði: 1:20



Bæjarhálsi 1· 110 Reykjavík
Sími 516 6000· Fax 516 6709
www.veitur.is

Staðalsnið rafmagns
 LAV-860
 Rafmagn
 Snið, þveranir, tengiskápar, tengiholur

Hannað Veitur
 Teiknað HMM
 Yfirfarið
 Samp.

2 13.11.20 Bætt við fjarskiptalögn ofaná háspennustreng HMM
 Útg. Dags. Lýsing Han./Yfirf./Samp.


Dags.21.1.2020 Verkefnisnr. Teikn.nr. LAV-860 **2** Kvarði 1:20/A2

C:\KEILIR\VEITUR\REKSTRARHANDÖK\LEIÐBEININGAR\ALMENNIRI DREIFINGULAV-860.DWG Vistað: 16.11.2020 - kl: 11:21 Prentað: 16.11.2020 - kl: 11:21

SKÝRINGARMYND

- KOPARSTRENGUR
- LJÓSLEIÐARI, RÖRSTRENGUR & FJÖLPÍPA
- RÖR, FJÖLPÍPUHEIMTAUGARÖR
- ELDRI LAGNIR
- - - STOFNSKURÐUR, dýpt 600mm (breidd)
- - - HEIMTAUGASKURÐUR, dýpt 400mm (breidd)
- - - ÍDRÁTTUR
- BREYTING Á RÖRAFJÖLDA Í SKURÐI TENGIHOLA
- ▶ SAMTENGI-JARÐTENGI FYRIR FJÖLPÍPU
- ▶ HEIMTAUGAMÚFFA FYRIR FJÖLPÍPU
- STOFNMÚFFA FYRIR FJÖLPÍPU
- ⊗ BRUNNUR TIL STAÐAR
- ⊗ KOPARSKÁPUR TIL STAÐAR
- ⊗ xxx SKÁPUR (breidd, fjöldi lína)
- FP FJÖLPÍPA
- (xFP) MERKING Á FJÖLPÍPURÖRI ÚT FRÁ BRUNNI
- (x) MERKING BLÁSTURSPÍNA Í HÚS
- XXX } FPF = FERHYRNDUR PLAST FLOTLOK (STÆRÐ)
- XXX } BP = BRUNNUR PLAST (STÆRÐ)
- XXX } BPF = BRUNNUR PLAST FLOTLOK (STÆRÐ)
- XXX } KP = KEILA PLAST (STÆRÐ)
- XXX } KPF = KEILA PLAST FLOTLOK (STÆRÐ)

Kopar strengur sem verður aflagður

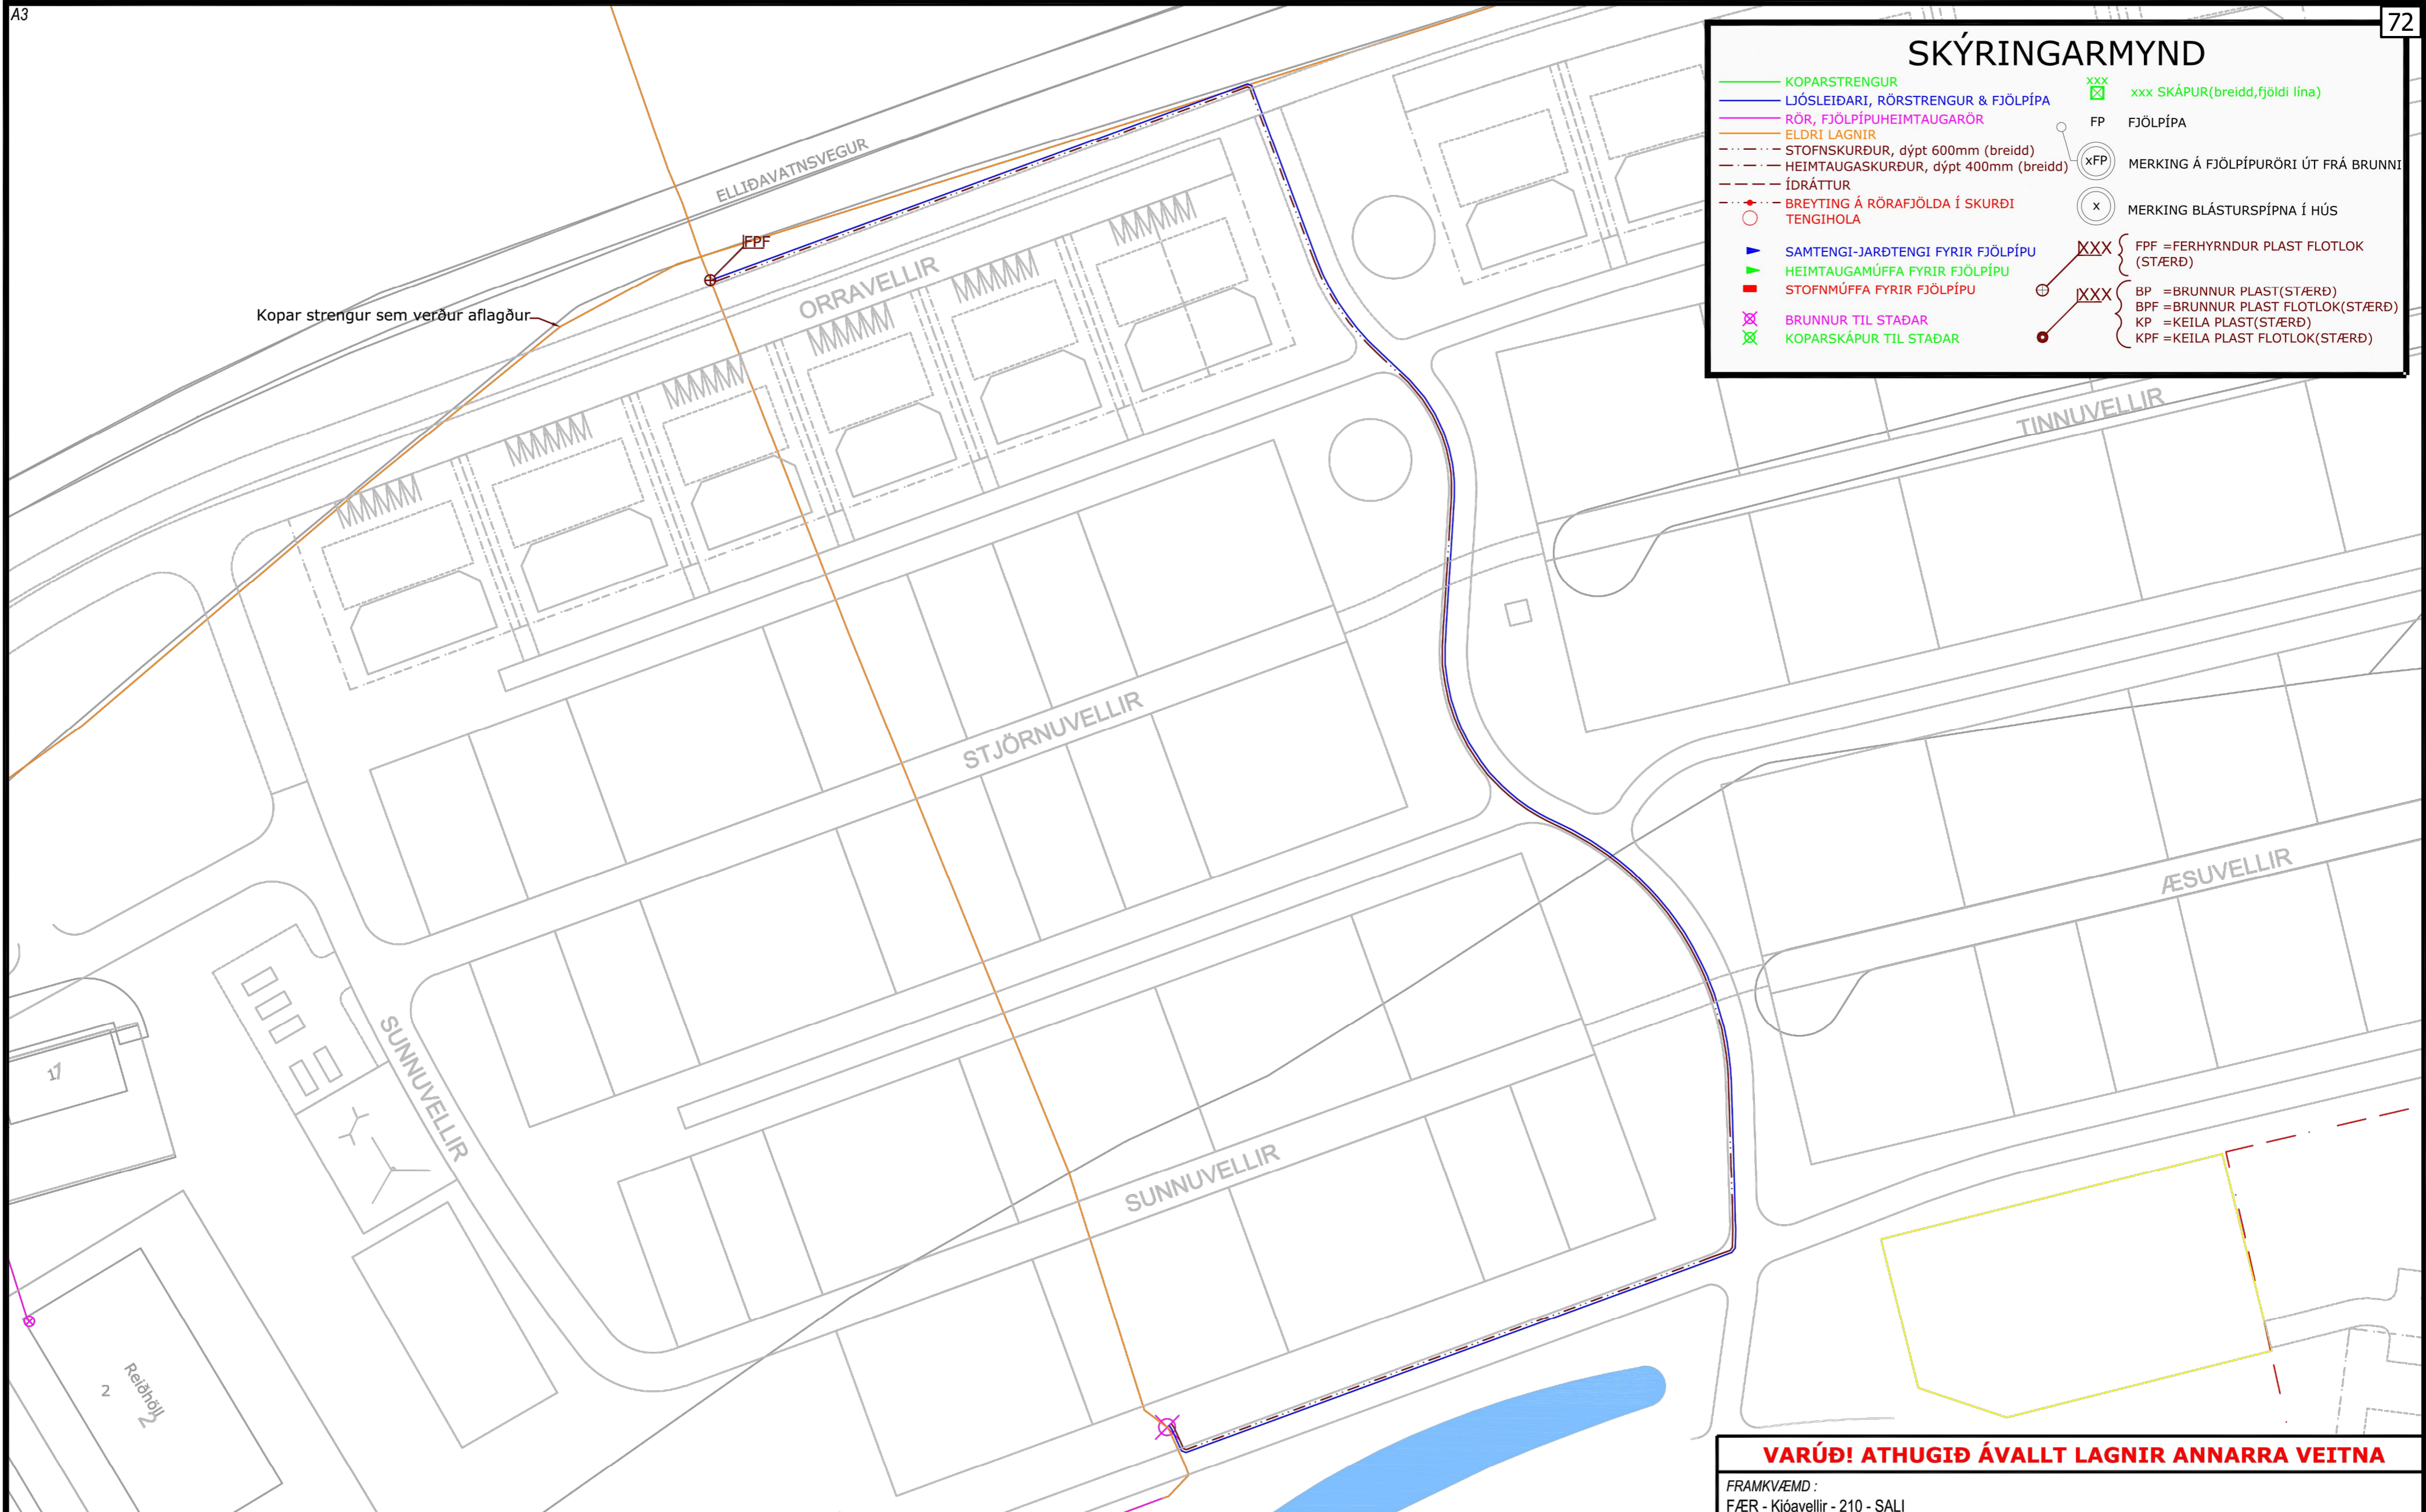

VARÚÐ! ATHUGIÐ ÁVALLT LAGNIR ANNARRA VEITNA

FRAMKVÆMD :
 FÆR - Kjóavellir - 210 - SALI
 Setja niður brunn yfir streng við Elliðavatnsveg.
 Grafa skurð frá nýja brunnum að eldri brunni sunnan við Sunnuvelli
 Starfsmenn Milu sjá um að leggja streng á milli brunna og tengja
ATH að fara sérstaklega varlega þegar grafið er niður á gamla ljósleiðaran

HANNAÐ: SHÁ	SVÆÐI:	KVARÐI: 1:1000	DAGS.: 13.5.2022
SAMPYKKT: ÍÓ	STÖÐ: SALI	VERK NR.: 1294284	TEIKN.NR.: 1A





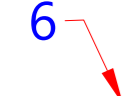
SÍMI 585-6000 FAX 585-6050

Verklök :	
Lagt af :	
Verkst. lagnav. :	
Tengt af :	
Verkst. tengiv. :	
Eftirlit :	Afstöður :

EDLI BREYTINGAR :	DAGS :



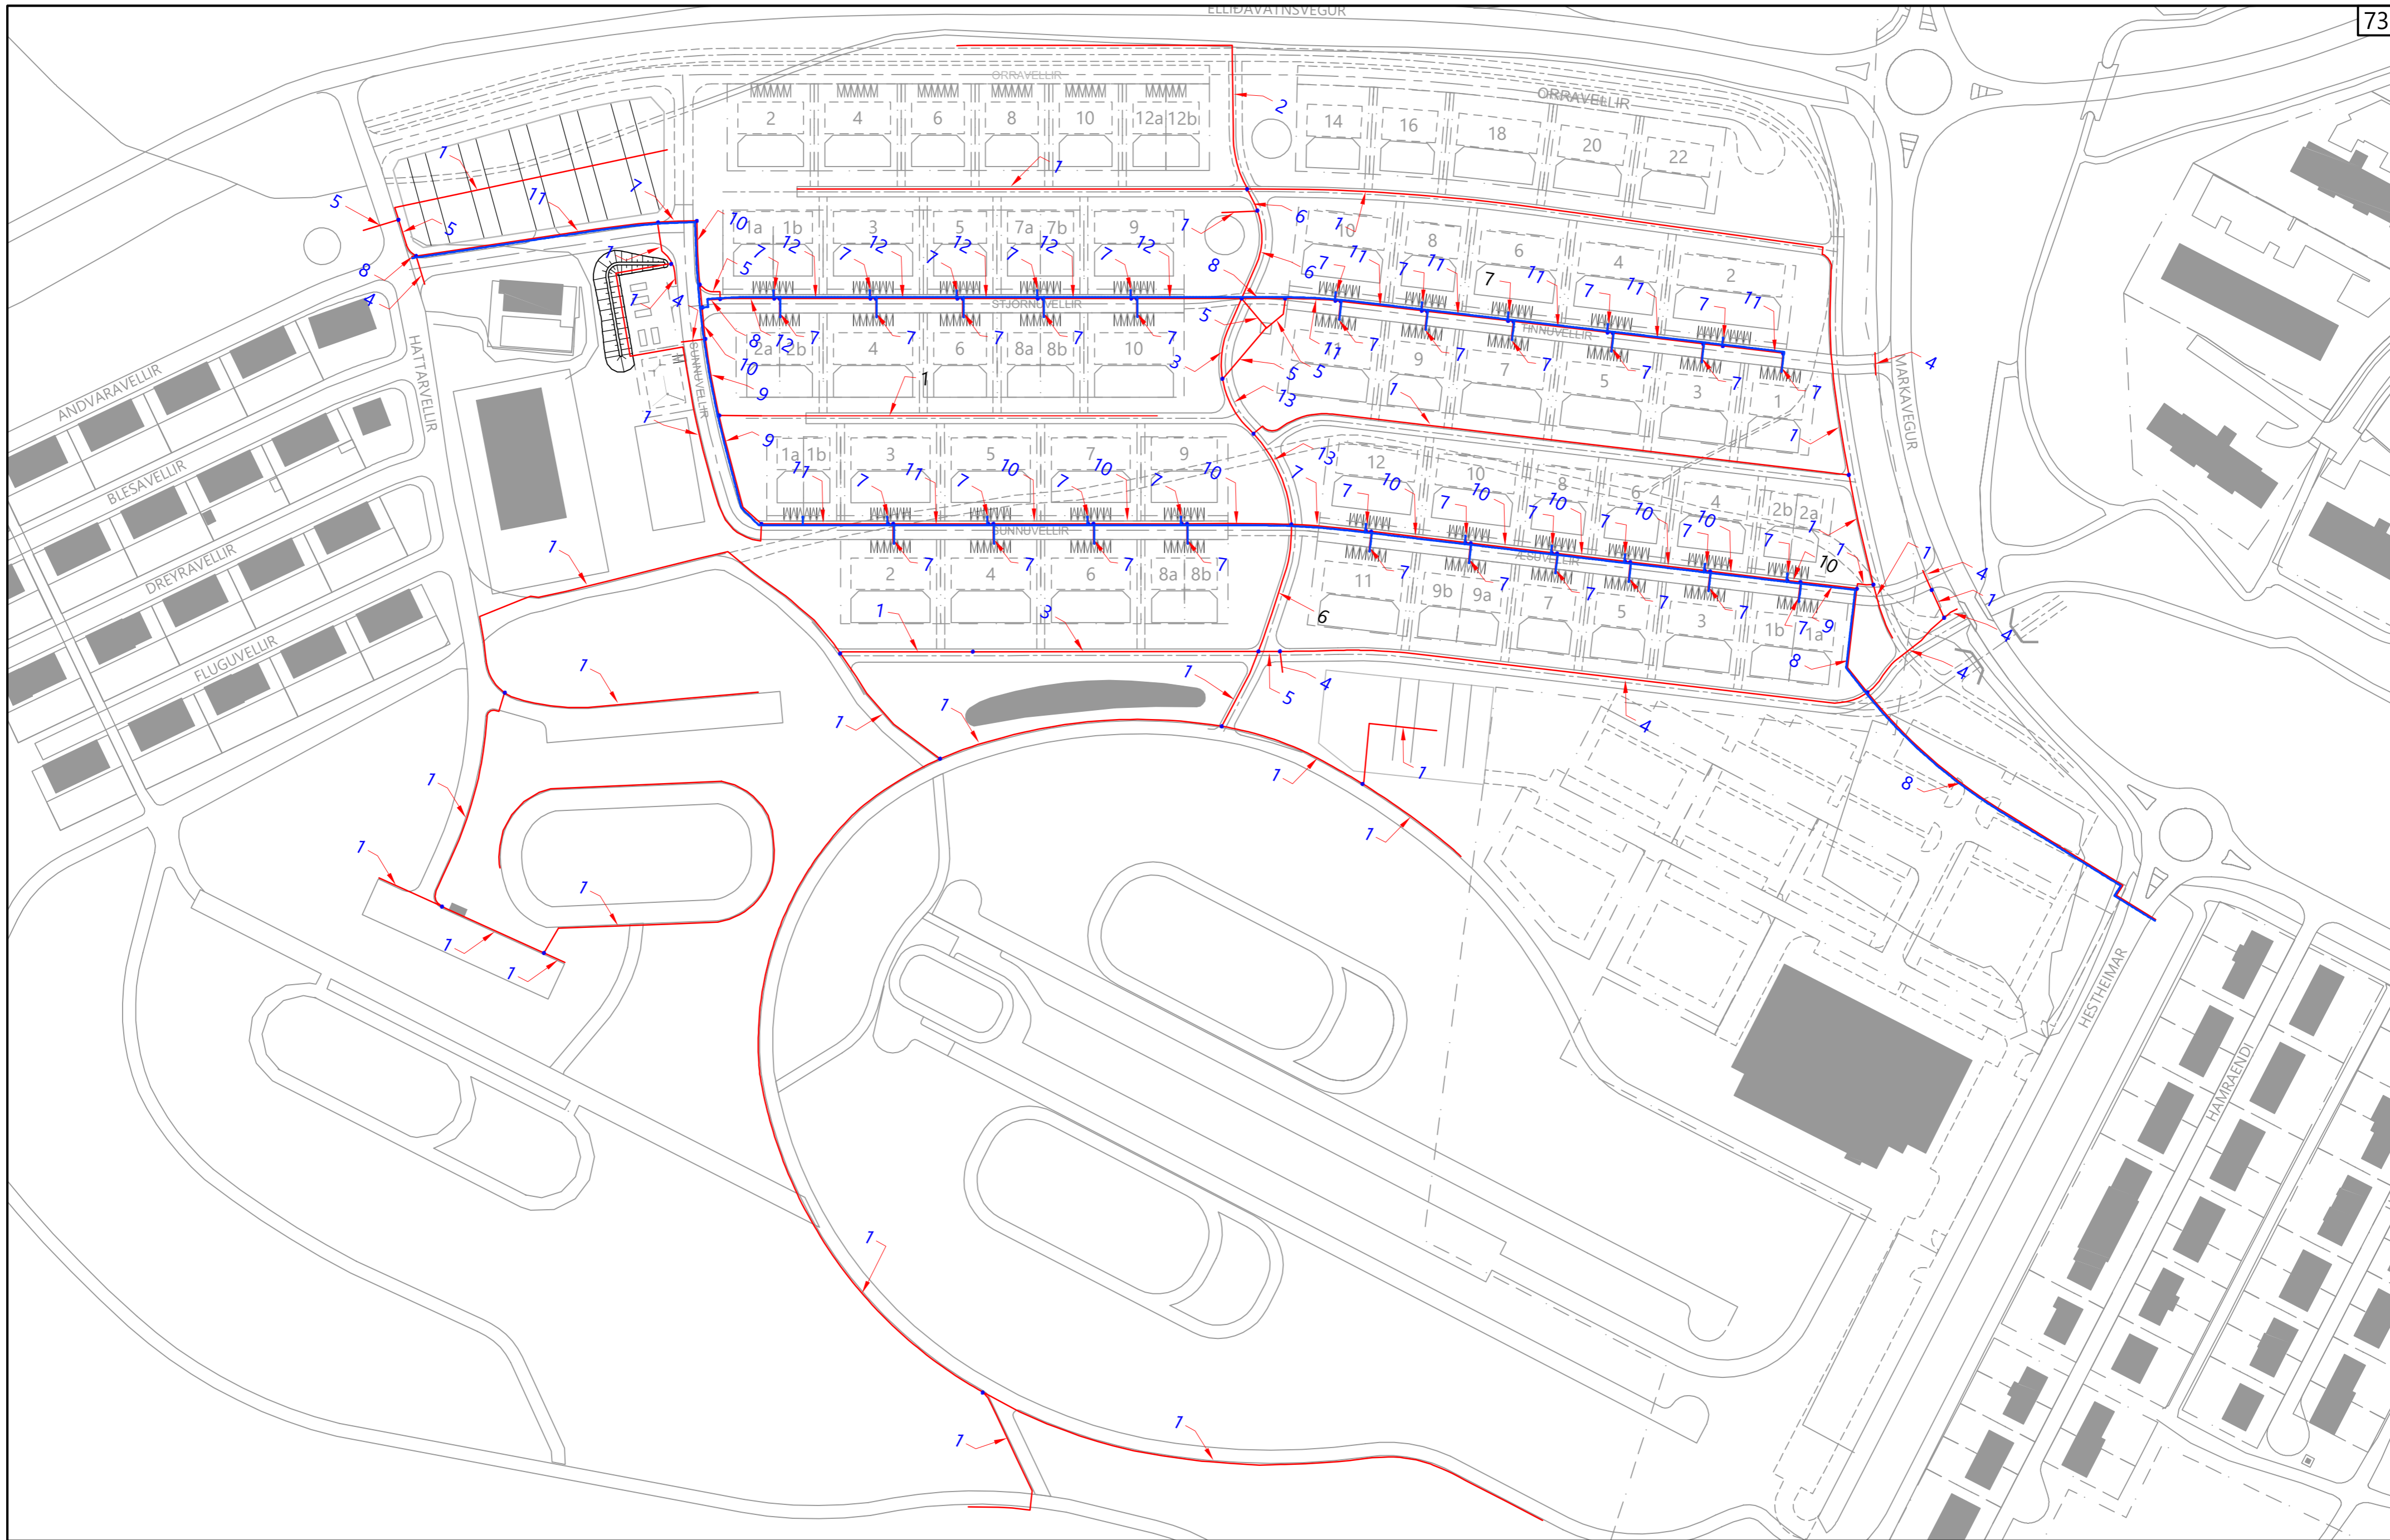






 SKURÐPLAN VEITNA
 NÚMER SKURÐPLANS

Útg.	Dags.	Lýsing	Han./Yfirf./Samp.


VERKFRÆÐISTOFA
 Háaleittisbraut 58-60
 108 Reykjavík
 Sími: 570-0500
 Email: hnit@hnit.is
 www.hnit.is

Hesthúsahverfi Kjóavellir
 Gatna- og stígagerð
 Skurðplan
 Skurðplan

 Dags. 21.6.2022 Verkefnisnr. 21004740 Teikn.nr. 111-hnh-0001

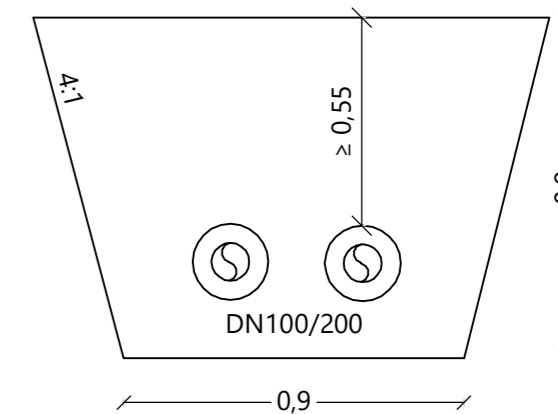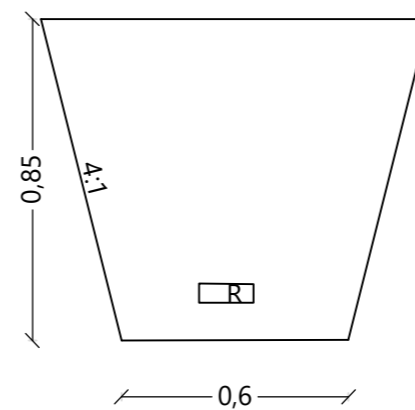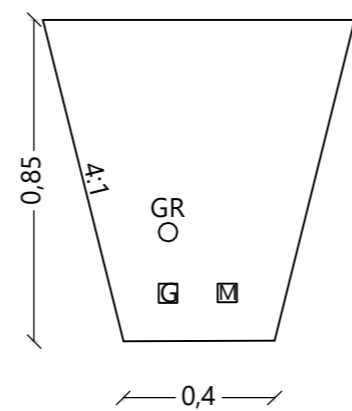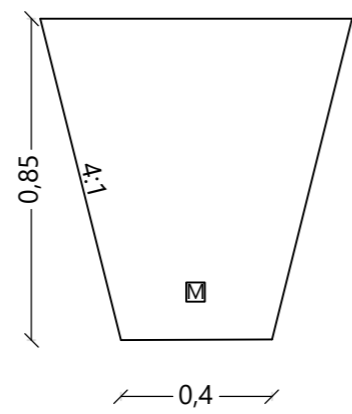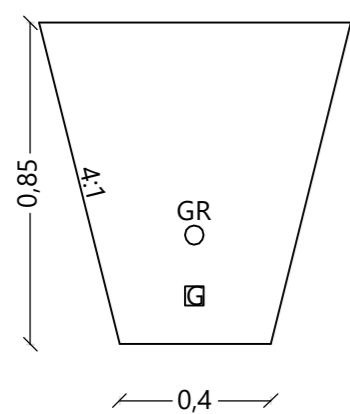





1 1:20

2 1:20

3 1:20

4 1:20

5 1:20

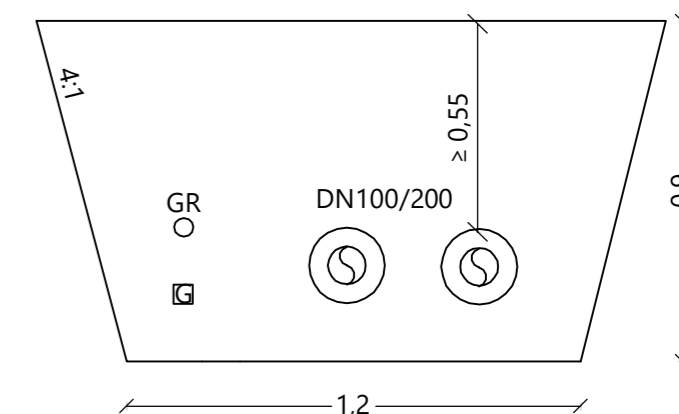
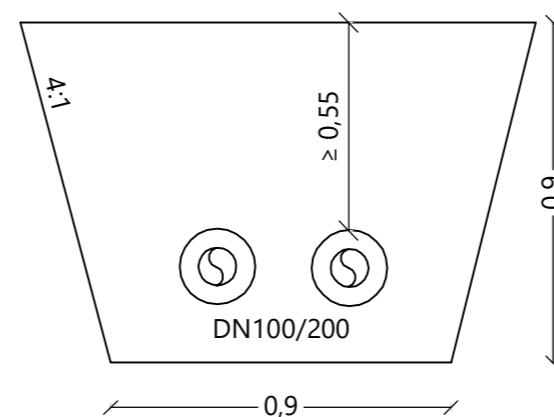
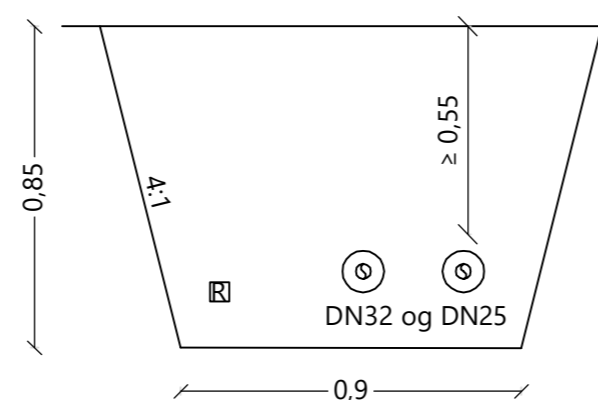
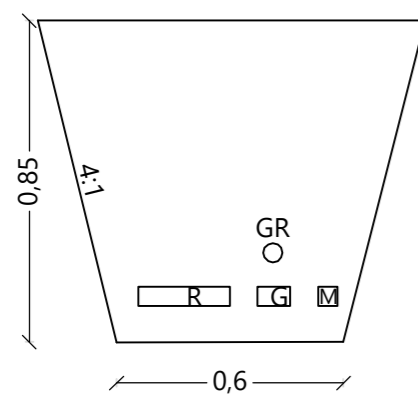


6 1:20

7 1:20

8 1:20

9 1:20

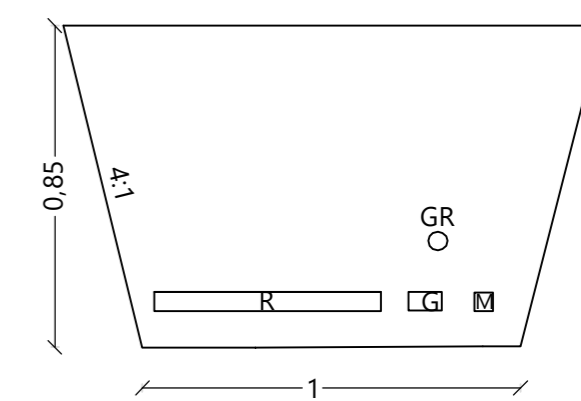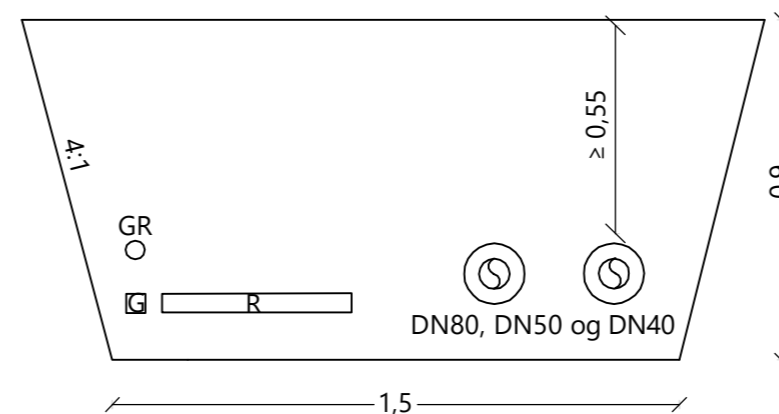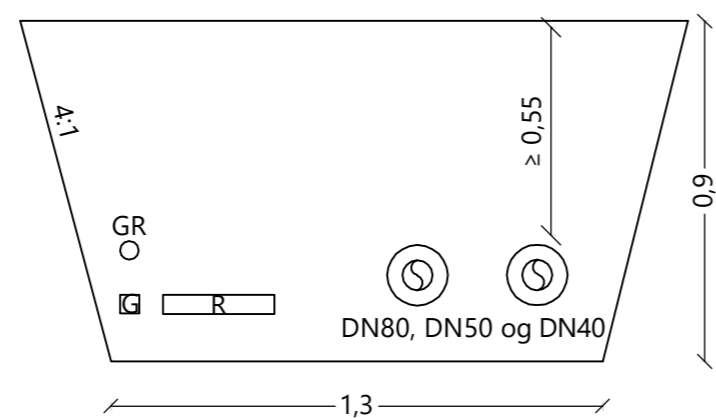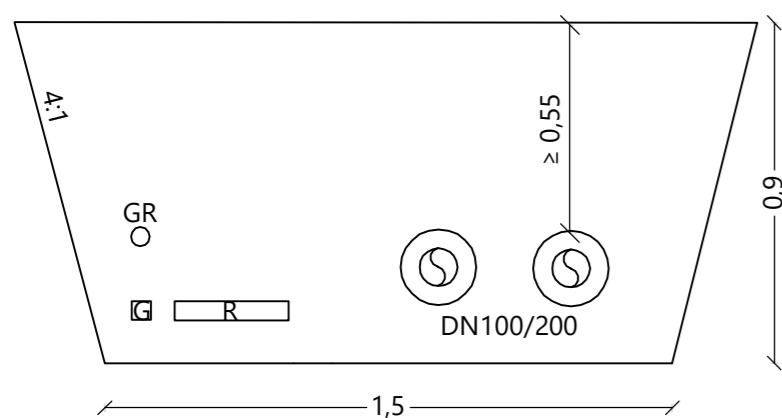


10 1:20

11 1:20

12 1:20

13 1:20

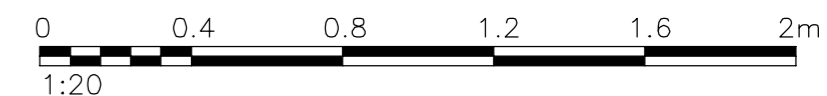

- LAGNIR RAFMAGN
- RÖR FYRIR GÖTULÝSINGU
- GÖTULÝSING
- LAGNIR HITAVEITU

UM SÖNDUN, UPPRÖÐUN Í SKURÐ OG BIL MILLI LAGNA
SJÁ TEKNINGU LAV-130

Útg. Dags. Lýsing

Han./Yfirf./Samp.



Hannað FG Teiknað FG Yfirfarið
Tölvuskrá 118-HNH-0002 SKURÐSNIÐ.DWG
Hnitakerfi ISN93 Hæðarkerfi RVK
Verk nr. 20177 Kvarði 1:20/A2

Háaleitisbraut 58-60
108 Reykjavík
Sími: 570-0500
Email: hnit@hnit.is
www.hnit.is

Hesthúsaiverfi Kjóavellir

Gatna- og stígagerð
Skurðplan
Skurðsnið




Dags. 21.6.2022 Verkefnisnr. 21004740 Teikn.nr. 118-hnh-0002

LEIÐBEINANDI KENNISNIÐ

ÁVALT ÞARF AÐ TAKA TILLIT TIL STÆRÐAR LAGNA OG AÐSTÆÐNA Á HVERJUM STAÐ VIÐ HÖNNUN.
NÁNARI ÚTFÆRSLUR ERU AÐ FINNA Á SÉRTEIKNINGUM VIÐKOMANDI MIÐLA

LEITAST SKAL VIÐ AÐ FYRIRKOMULAG SÉ ÞANNIG AÐ LÖGN LIGGI EKKI OFANÁ ANNARRI LÖGN
LÁGMARKSBREIDD Í SKURÐBOTN ER 400 mm

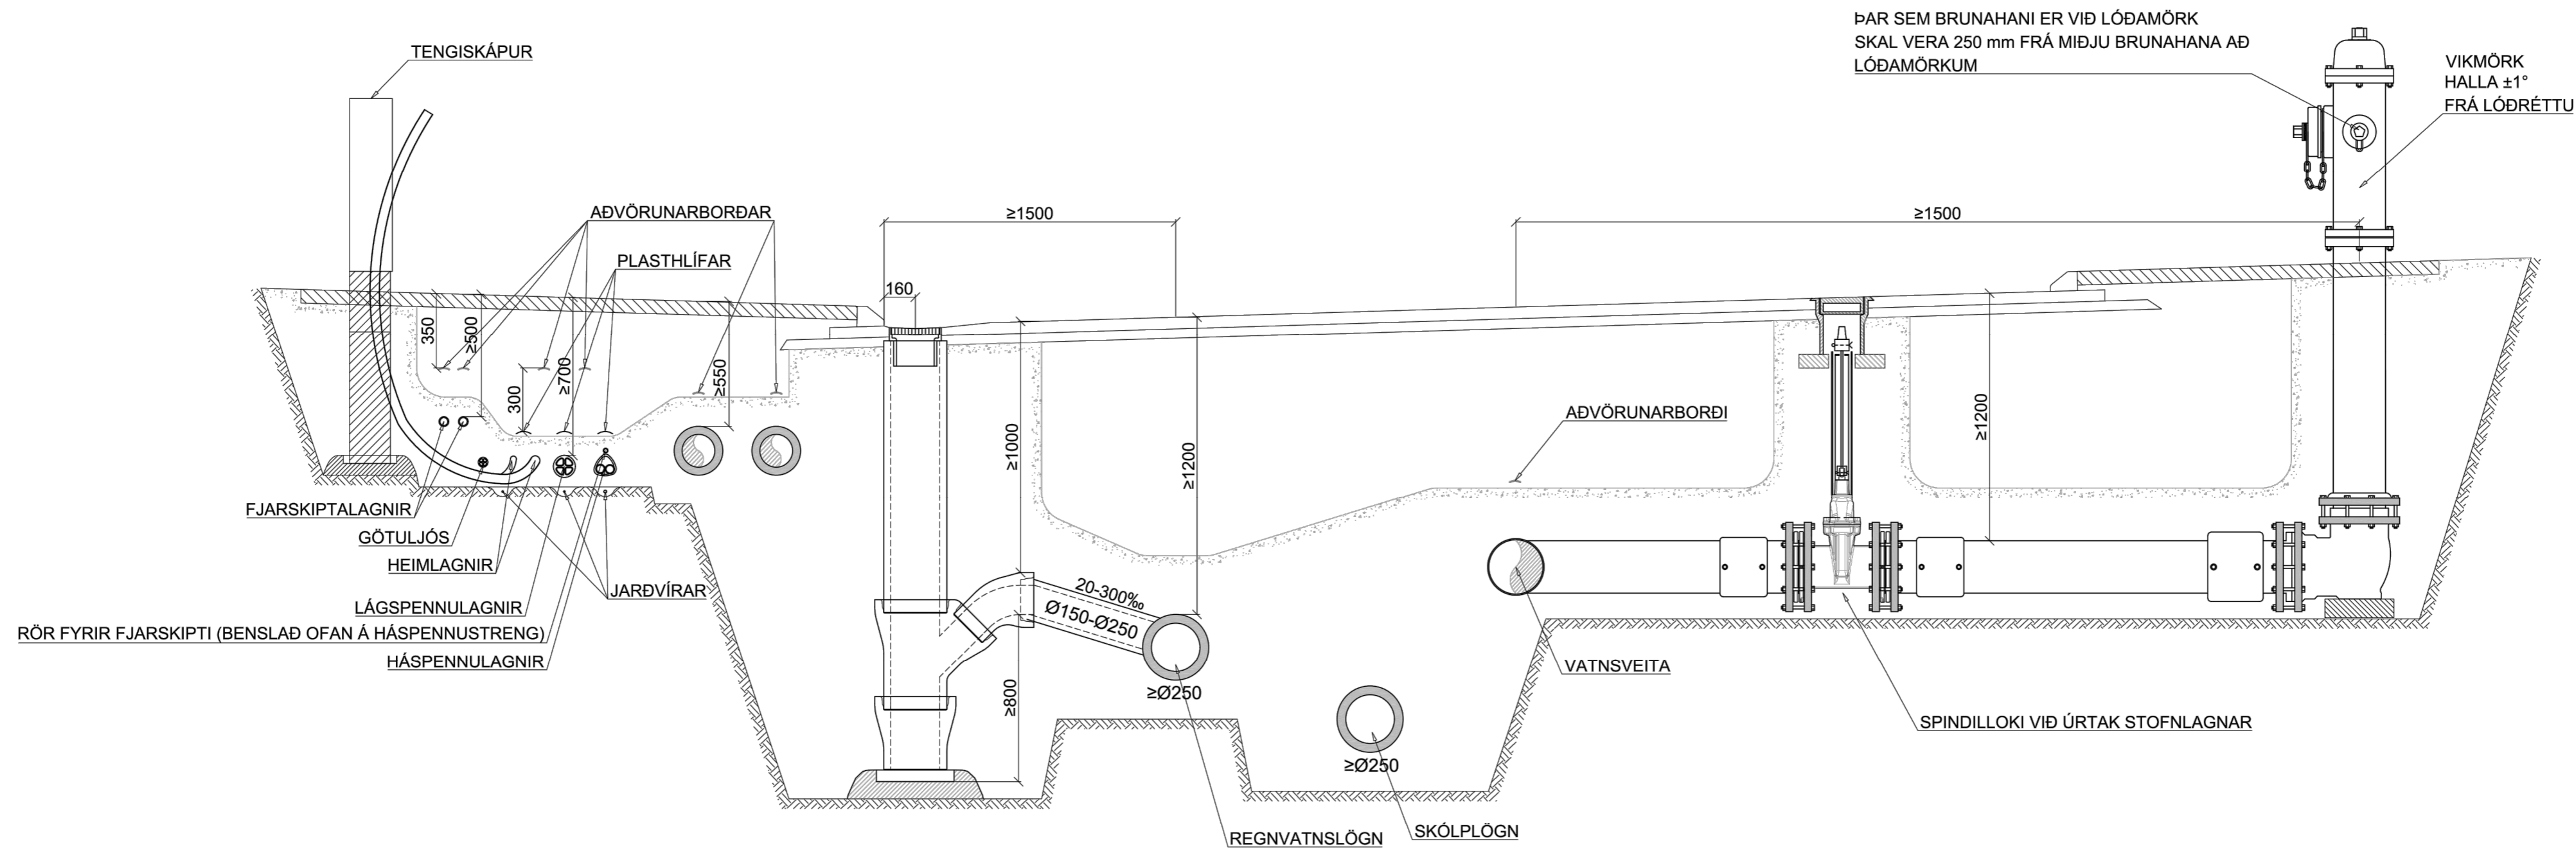

ÞAR SEM BRUNAHANI ER VIÐ LÓÐAMÖRK
SKAL VERA 250 mm FRÁ MIÐJU BRUNAHANA AÐ
LÓÐAMÖRKUM

VIKMÖRK
HALLA ±1°
FRÁ LÓÐRÉTTU

LÁGMARKSBIL MILLI LAGNA [mm]

	HITAVEITULAGNIR	KALDAVATNSLAGNIR	FRÁVEITULAGNIR ²	HÁSPENNULAGNIR ⁴	LÁGSPENNULAGNIR ⁴	ÍDRÁTTARRÖR	FJARSKIPTALAGNIR	LÁGMARKS HULA
HITAVEITULAGNIR	[sjá söndun]	300	1000 ¹	300	300	150	300	550
KALDAVATNSLAGNIR	300	[sjá söndun]	1000 ¹	300	300	200	300	1200
FRÁVEITULAGNIR ²	1000 ¹	1000 ¹	1000 ³	750	750	750	750	1200
HÁSPENNULAGNIR	300	300	750	[sjá söndun]	100	50	150	700
LÁGSPENNULAGNIR	300	300	750	100	[sjá söndun]	50	150	700
ÍDRÁTTARRÖR	150	200	750	50	50	[sjá söndun]	50	700
FJARSKIPTALAGNIR	300	300	750	150	150	50		500

SÖNDUN [MM]

	YFIR	UNDIR	TIL HLIÐAR EFTIR YTRA ÞVERMÁLI
≤ 110mm	150	150	150
>110 - 250mm	200	200	200
>250 - 400mm	250	250	250
>400 - 600mm	350	350	350
> 600mm	500	500	500

¹FJARLÆGT MILLI RÖRVEGGJA SKAL VERA ≥1000 mm ÞEGAR VATNSVEITA (HV&KV) ER OFAR OG 1000+1.5*h ÞEGAR VATNSVEITA ER NEÐAR (h ER HÆÐARMUNUR MIÐLÍNA RÖRA).

²SKÓLPLAGNIR SKULU LIGGJA NEÐAR EN REGNVATNSLAGNIR

³FJARLÆGD Á MILLI MIÐLÍNA FRÁVEITULAGNA. TRYGGJA ÞARF SÖNDUN LAGNA FRAMHJÁ FRÁVEITUBRUNNUM.

⁴ALLT AÐ 5 RÖR LEGGJAST SAMSIÐA. EF FLEIRRI ÞÁ ER LAGT Í LÖGUM. SJÁ NÁNAR Á SÉRTEIKNINGU RAFMAGNS.

LÁGMARKS BREIDD [mm] Í SKURÐBOTN EFTIR
DÝPI SKURÐAR

DÝPI	LÁGMARKS SKURÐBREIDD
< 1,2m	400
1,2m - 1,8m	800
1,8m - 4m	1500
> 4m	2000

MÁL ERU Í mm NEMA ANNAÐ SÉ TEKID FRAM



Kvarði: 1:25

3	13.11.20	Þætt við fjarskiptalögn ofaná háspennustreng	HMH
2	18.12.18	Breyting á söndun til hliðar við há- og láspennulagnir	HMH
Útg.	Dags.	Lýsing	Han./Yfirf./Samp.



Bæjarhálsi 1 · 110 Reykjavík
Sími 516 6000 · Fax 516 6709
www.veitur.is

Staðalsnið Veitna

LAV-130

Allir miðlar

Leiðbeinandi kennisnið fyrir veitur

Hannað Veitur

Teiknað HMH


Yfirfarið

Samp.

Dags. 23.10.2018 Verkefnisnr.

Teikn.nr. LAV-130

3 Kvarði: 1:25/A2

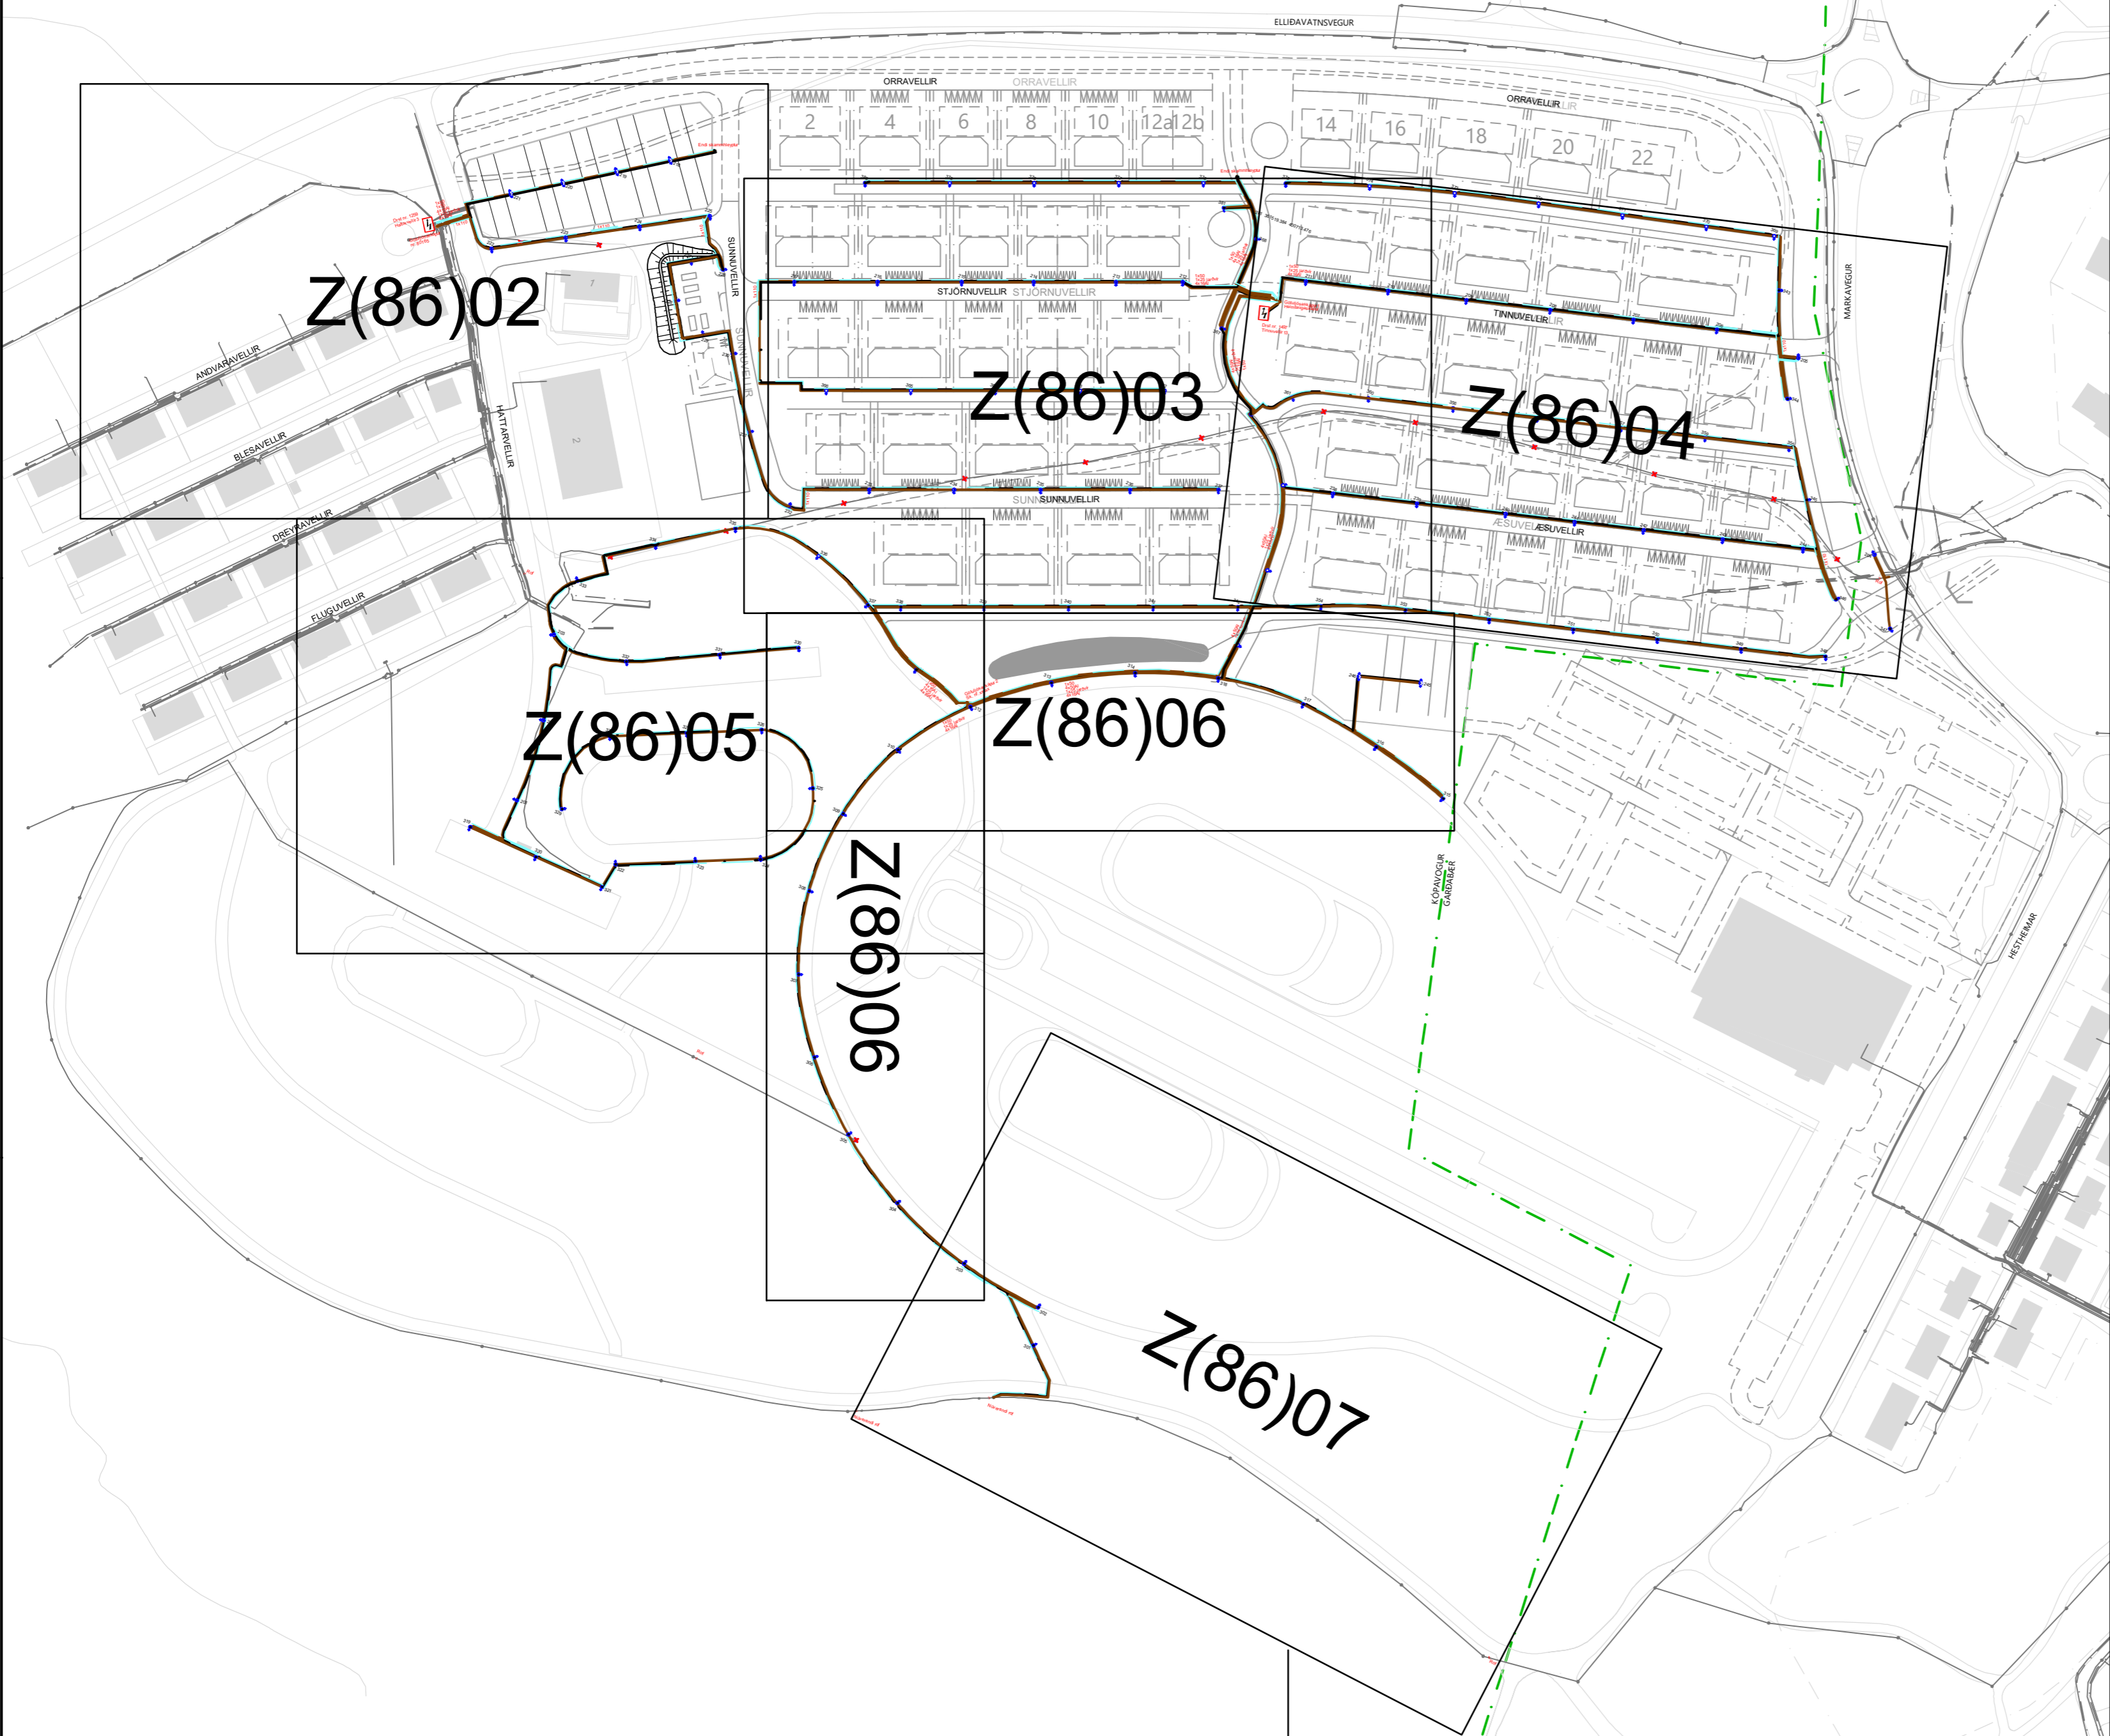

Hnitaskrá:

6,3m staurar			5m staurar		
Pkt	X-hnit	Y-hnit	Pkt	X-hnit	Y-hnit
201	361328.644	400382.651	301	361606.878	400244.021
202	361327.638	400417.576	302	361603.343	400259.468
203	361319.555	400452.361	303	361568.346	400265.963
204	361821.554	400670.999	304	361533.805	400280.044
205	361763.998	400736.630	305	361505.004	400299.810
206	361728.356	400736.059	306	361480.812	400324.999
207	361694.534	400723.029	307	361462.961	400354.943
208	361660.813	400720.024	308	361455.189	400388.985
209	361626.760	400711.938	309	361457.386	400423.788
210	361595.098	400704.424	310	361469.590	400456.470
211	361561.710	400696.500	311	361465.427	400490.162
212	361513.970	400678.744	312	361491.744	400483.435
213	361488.011	400669.264	313	361519.782	400504.310
214	361455.981	400657.567	314	361551.033	400519.948
215	361427.993	400647.346	315	361688.504	400514.833
216	361395.317	400635.446	316	361655.167	400525.394
217	361362.918	400623.581	317	361620.765	400531.690
218	361297.431	400653.273	318	361584.008	400529.670
219	361278.175	400641.284	319	361314.374	400365.725
220	361258.914	400629.292	320	361344.119	400363.413
221	361240.182	400617.629	321	361374.123	400361.054
222	361240.515	400593.579	322	361376.139	400371.821
223	361267.773	400608.355	323	361406.711	400384.318
224	361294.914	400623.121	324	361431.855	400394.229
225	361320.692	400637.287	325	361442.063	400429.378
226	361333.447	400618.309	326	361413.848	400444.909
227	361319.755	400617.096	327	361385.149	400432.953
228	361319.533	400599.491	328	361355.746	400420.773
229	361335.079	400590.148	329	361347.449	400385.657
230	361349.221	400587.032	330	361416.499	400481.975
231	361366.813	400558.982	331	361386.853	400468.033
232	361392.863	400535.607	332	361351.541	400452.149
233	361421.532	400553.504	333	361321.098	400476.690
234	361454.591	400565.505	334	361346.489	400501.508
235	361488.243	400577.799	335	361375.097	400519.379
236	361523.001	400590.491	336	361411.285	400520.512
237	361557.352	400603.037	337	361437.461	400508.423
238	361602.411	400617.766	338	361450.483	400512.285
239	361636.465	400625.852	339	361482.848	400524.149
240	361672.429	400634.391	340	361515.731	400536.137
241	361700.389	400641.030	341	361548.588	400548.194
242	361728.376	400647.675	342	361581.459	400560.217
243	361760.411	400655.282	343	361746.909	400760.079
244	361793.035	400663.028	344	361765.623	400719.197
245	361663.443	400556.579	345	361787.452	400682.578
246	361638.492	400550.288	346	361812.902	400648.118
			347	361838.186	400644.390
			348	361816.953	400624.392
			349	361783.181	400615.209
			350	361749.237	400607.126
			351	361715.066	400599.077
			352	361681.008	400591.010
			353	361646.989	400582.930
			354	361613.686	400572.275
			355	361773.132	400700.413
			356	361636.919	400668.070
			357	361705.025	400684.242
			358	361670.972	400676.156
			359	361739.078	400692.327
			360	361602.645	400659.932
			361	361572.852	400649.422
			362	361522.311	400633.887
			363	361489.435	400621.880
			364	361456.559	400609.873
			365	361423.683	400597.866
			366	361390.807	400585.858
			367	361535.361	400666.163
			368	361536.422	400705.918
			369	361737.372	400780.595
			370	361709.613	400774.596
			371	361675.390	400767.200
			372	361641.180	400759.807
			373	361607.084	400752.023
			374	361572.985	400742.618
			375	361539.996	400731.842
			376	361507.923	400720.189
			377	361475.047	400708.182
			378	361442.171	400696.174
			379	361409.295	400684.167
			380	361376.420	400672.160
			381	361519.384	400713.476

SKÝRINGAR

- GÖTULJÓSASTRENGUR 4x10mm² CU
- ÍDRÁTTARÖR Ø50mm
- GÖTULJÓSAKÁPUR TIL STAÐAR
- 5M STÓLPI MED LAMPA Á TOPP
- 6,3M STÓLPI MED LAMPA Á TOPP
- STRENGUR ROFINN FRÁ SKÁP/STÓLPA
- STÓLPI TEKINN NIÐUR
- ENDI SKAMMHLEYPTUR

V:\2020\1XX\20177\08-TEIKNINGAR\06-TEIKNINGASETT\Z(86)01 YFIRLITSMYND.DWG

7			
6			
5			
4			
3			
2			
1			
△			

Dags: Samþykkt:




HESTHÚSAHVERFIÐ KJÓAVÖLLUM
GATNAGERÐ OG LAGNIR

GATNA- OG STÍGALÝSING
YFIRLITSMYND

Mælikvarði: 1:2.000
Hnitakerfi: ISN93
Hæðarkerfi: RVK

Frumstærð blaðs: A2
Teikn.nr.: Z(86)01
Breyting: ---

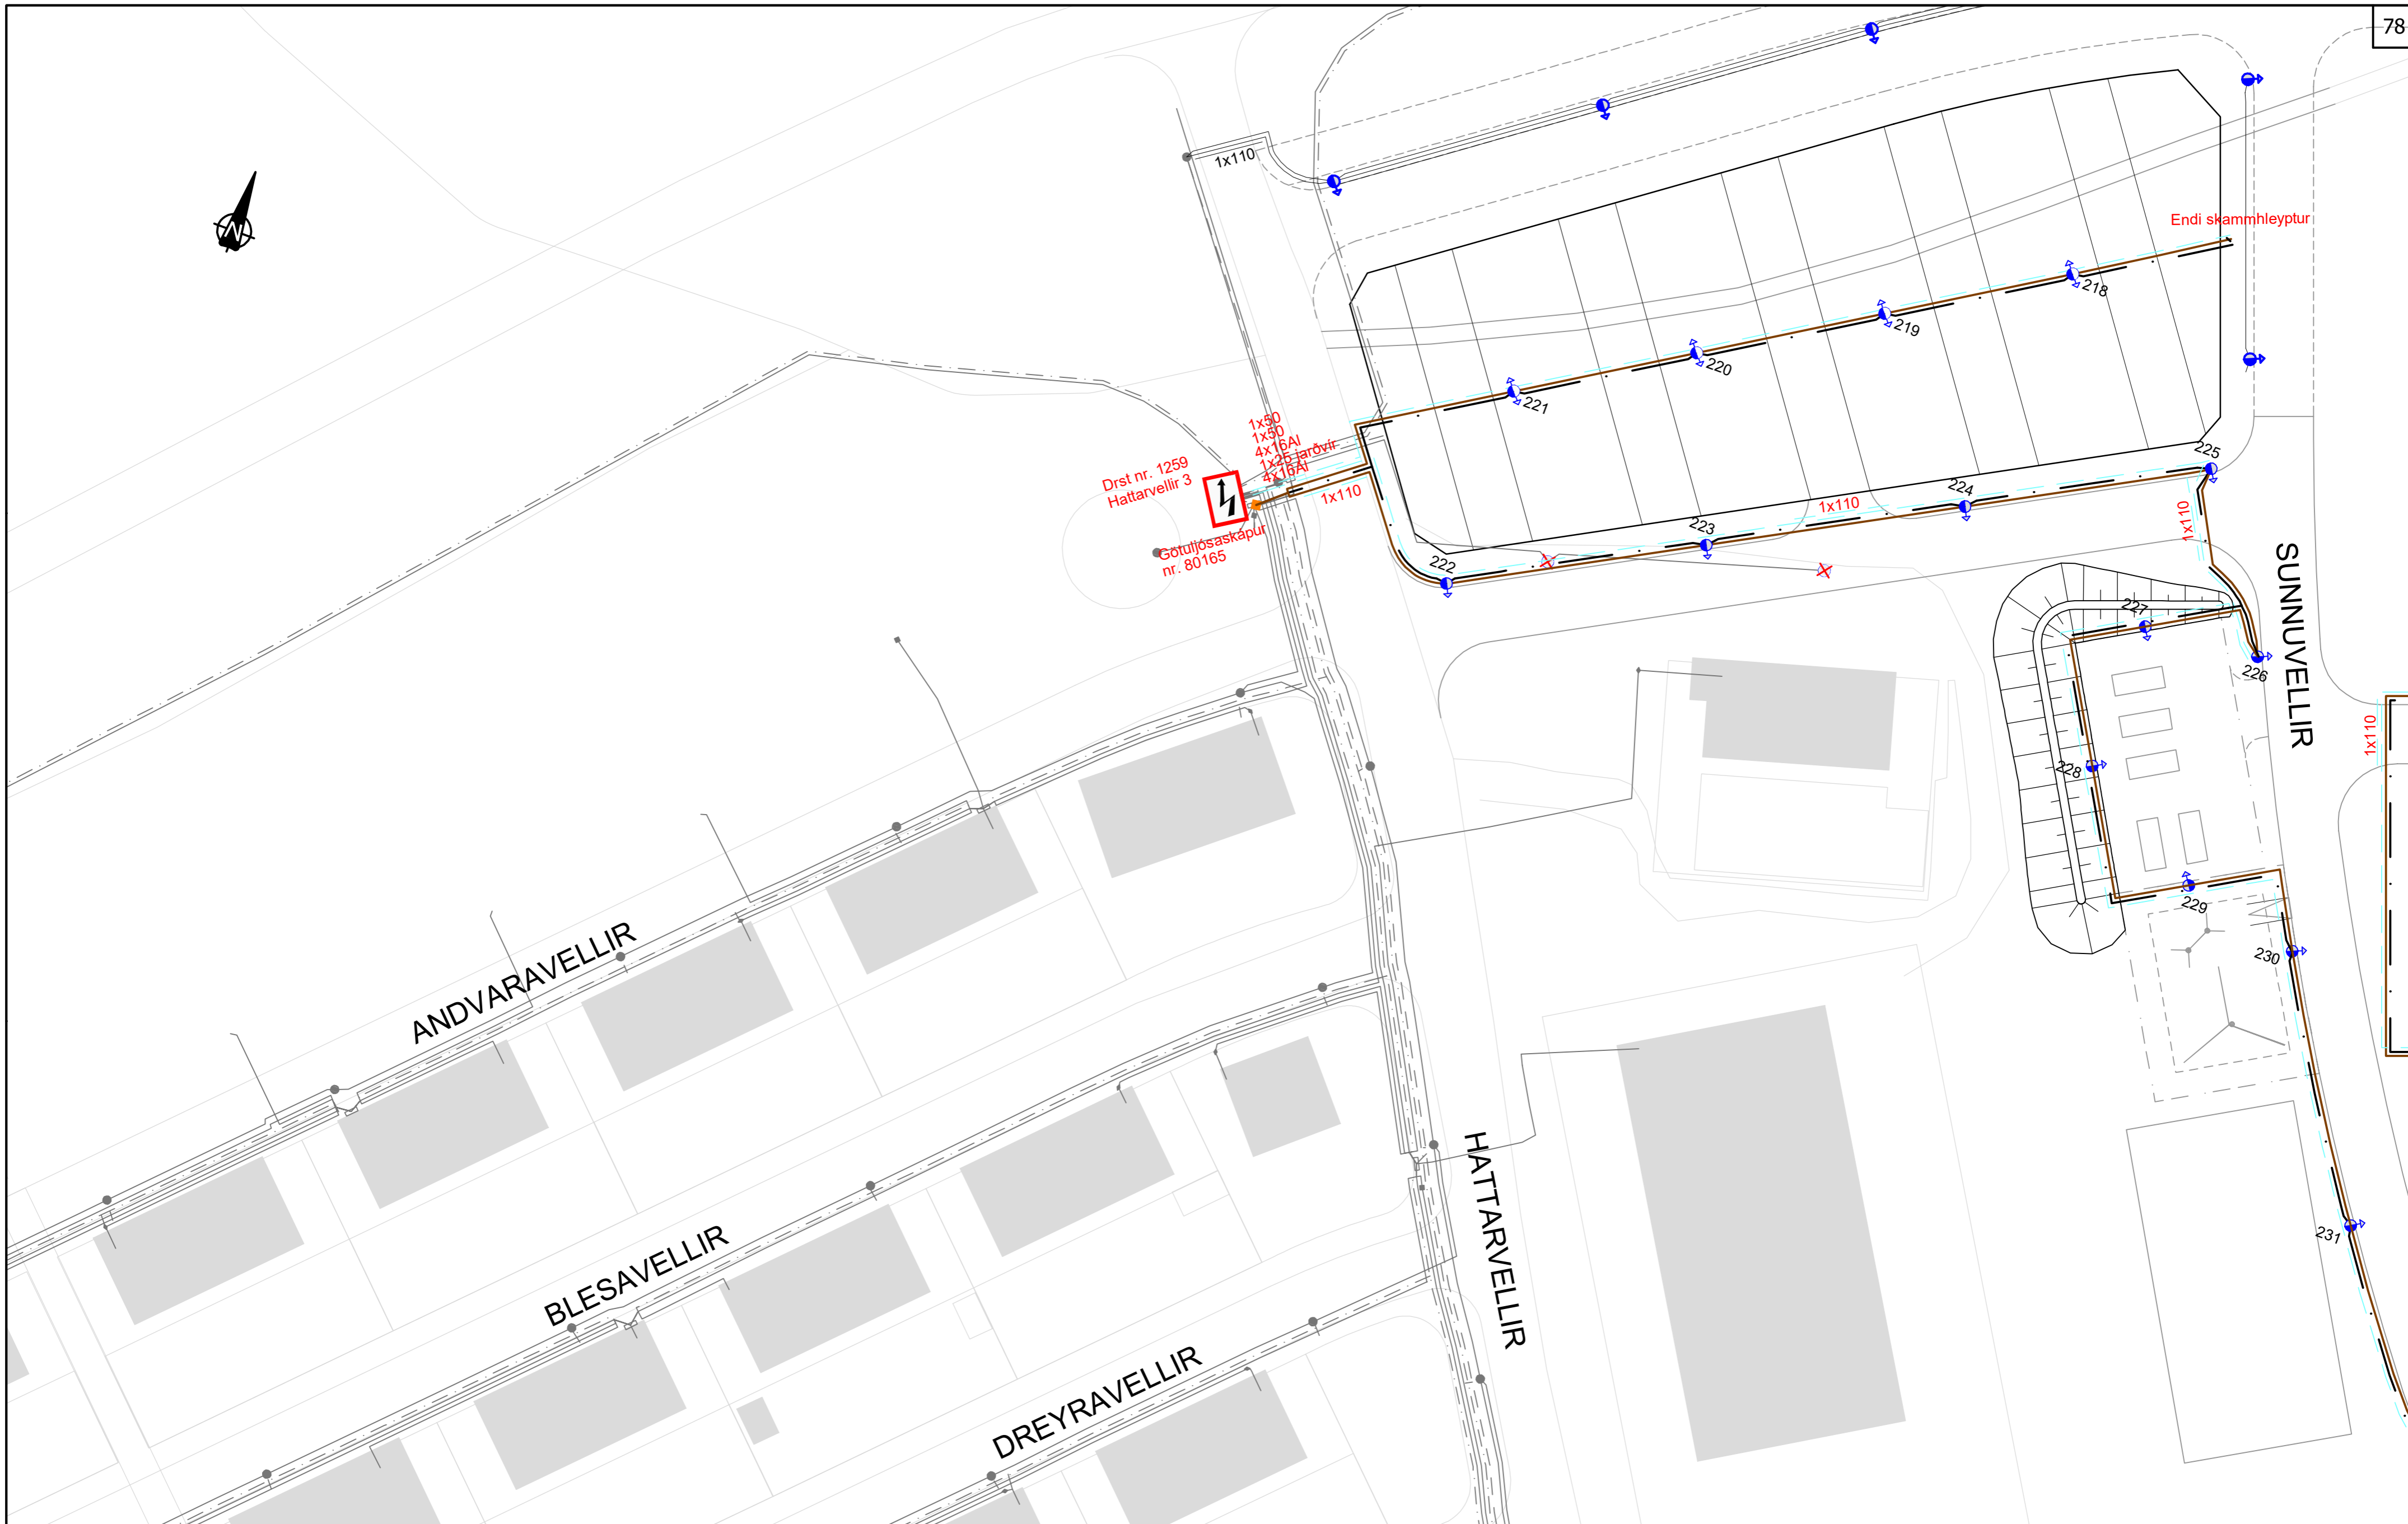

SKÝRINGAR

	GÖTULJÓSASTRENGUR 4x10mm ² CU		GÖTULJÓSAKÁPUR TIL STAÐAR
	ÍDRÁTTARÖR Ø50mm		5M STÓLPI MED LAMPA Á TOPP
			6,3M STÓLPI MED LAMPA Á TOPP
			STRENGUR ROFINN FRÁ SKÁP/STÓLPA
			STÓLPI TEKINN NIÐUR
			ENDI SKAMMHLEYPTUR

7			
6			
5			
4			
3			
2			
1			
△			

Dags: Samþykkt:

GARDABÆR
Garðatorg 7
210 Garðabær
Sími: 525-8500

Hnit
VERKFRÆÐISTOFA
Háaleitisbraut 58-60, 108 Reykjavík
Sími: 570-0500 | Netfang: hnit@hnit.is
www.hnit.is


Hannað: FG Verknúmer: 20177
Teiknað: FG Dags: 21.6.2022
Yfirfarið: GGH

HESTHÚSAÐVERFIÐ KJÓAVÖLLUM
GATNAGERÐ OG LAGNIR

GATNA- OG STÍGALÝSING
PLANMYND

Mælikvarði: 1:500
Hnitakerfi: ISN93
Hæðarkerfi: RVK

Frumstærð blaðs: A2
Teikn.nr.: Z(86)02 Breyting: ---

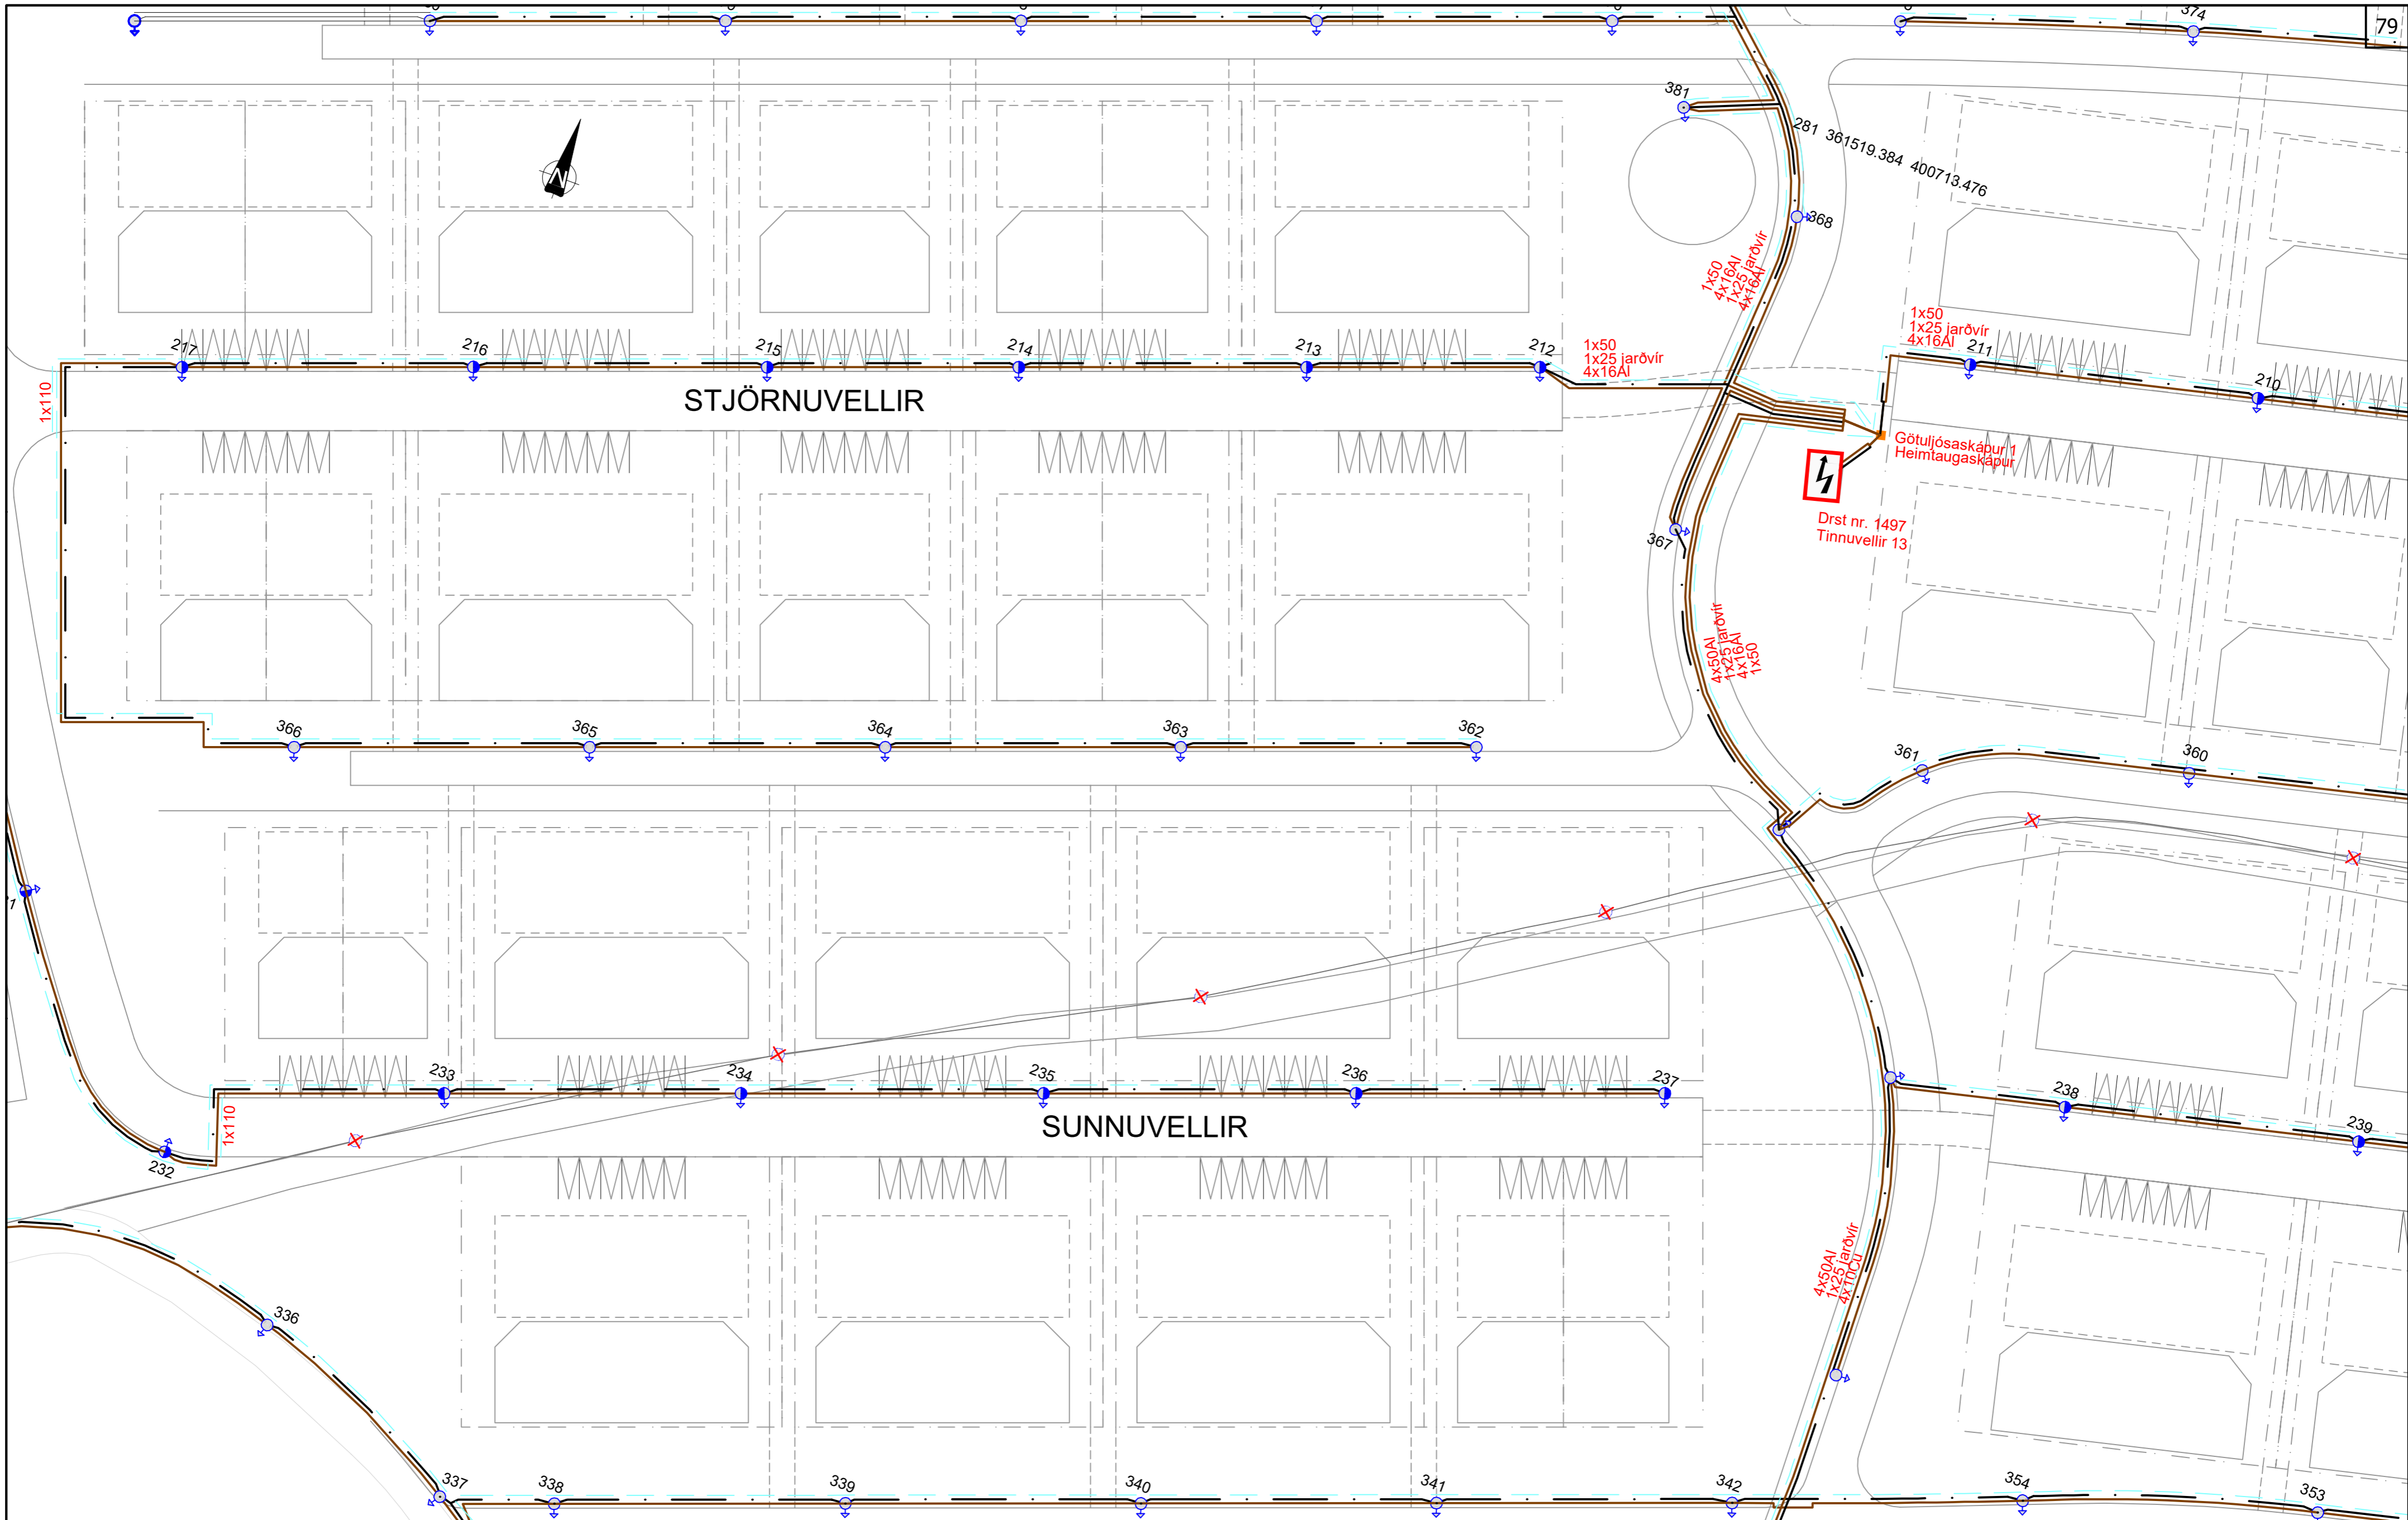

SKYRINGAR

- GÖTULJÓSASTRENGUR 4x10mm² CU
- ÍDRÁTTARÖR Ø50mm
- 5M STÓLPI MED LAMPA Á TOPP
- 6,3M STÓLPI MED LAMPA Á TOPP
- STRENGUR ROFINN FRÁ SKÁP/STÓLPA
- STÓLPI TEKINN NIÐUR
- ENDI SKAMMHLEYPUR

GÖTULJÓSAKÁPUR TIL STADAR

7

6

5

4

3



2

1

△

Dags:

Samþykkt:

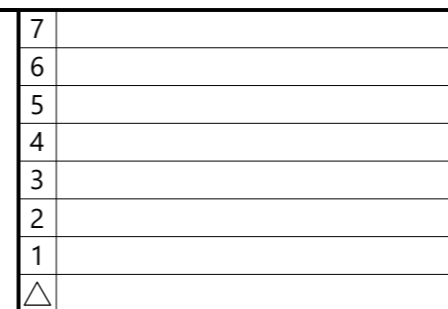 

Hannað: FG

Teiknað: FG

Yfirfarið: GGH

Verknúmer: 20177

Dags: 21.6.2022

Mælikvarði: 1:500

Hnitakerfi: ISN93

Hæðarkerfi: RVK


HESTHÚSAHVERFIÐ KJÓAVÖLLUM
GATNAGERÐ OG LAGNIR

GATNA- OG STÍGALÝSING
PLANMYND

Frumstærð blaðs: A2

Teikn.nr.: Z(86)03

Breyting: ---

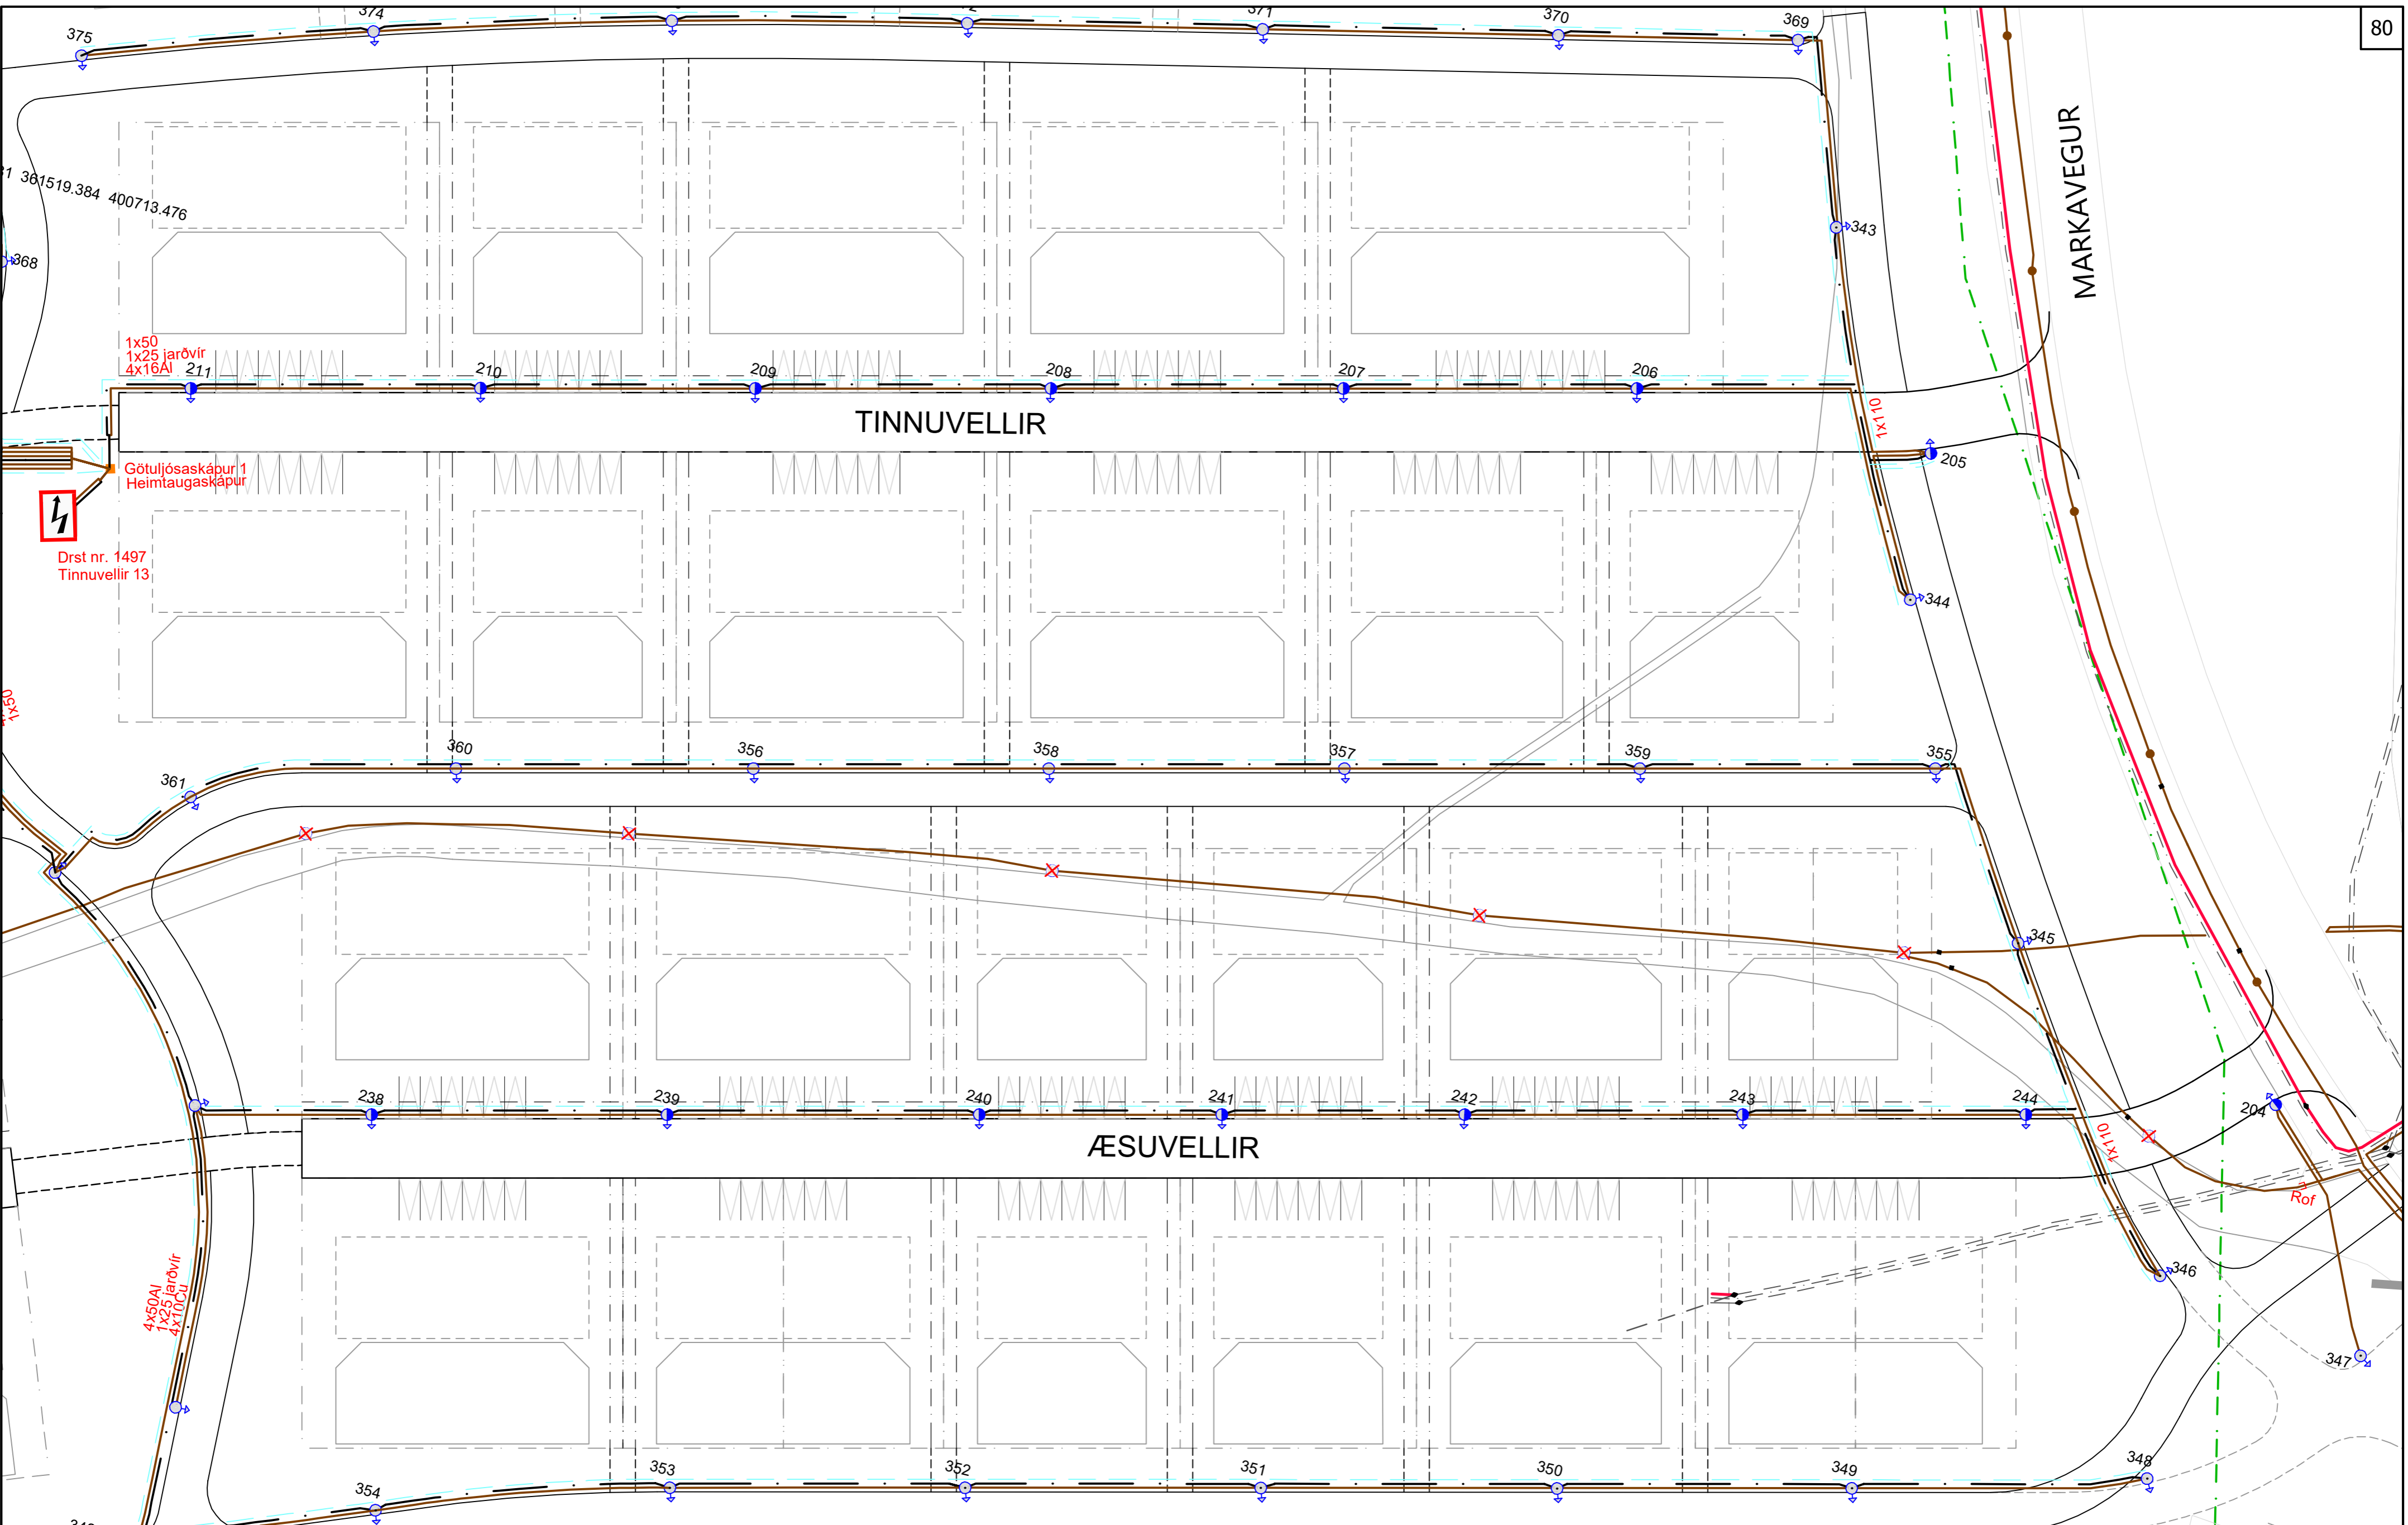

SKYRINGAR

- GÖTULJÓSASTRENGUR 4x10mm² CU
- ÍDRÁTTARÖR Ø50mm

- GÖTULJÓSAKÁPUR TIL STADAR
- 5M STÓLPI MED LAMPA Á TOPP
- 6,3M STÓLPI MED LAMPA Á TOPP
- STRENGUR ROFINN FRÁ SKÁP/STÓLPA
- STÓLPI TEKINN NIÐUR
- ENDI SKAMMHLEYPTUR

V:\2020\1XX\20177\08-TEIKNINGAR\06-TEIKNINGASETT\Z(86)04 PLANMYND.DWG

7					
6					
5					
4					
3					
2					
1					
△					
	Dags:	Samþykkt:			



HNNIT
 VERKFRÆÐISTOFA
 Háaleitisbraut 58-60, 108 Reykjavík
 Sími: 570-0500 | Netfang: hnit@hnit.is
 www.hnit.is

HESTHÚSAHVERFIÐ KJÓAVÖLLUM
 GATNAGERÐ OG LAGNIR
GATNA- OG STÍGALÝSING
 PLANMYND

Mælikvarði: 1:500
 Hnitakerfi: ISN93
 Hæðarkerfi: RVK

Frumstærð blaðs: A2
 Teikn.nr.: Z(86)04
 Breyting: ---



SKÝRINGAR

	GÖTULJÓSASTRENGUR 4x10mm ² CU		GÖTULJÓSAKÁPUR TIL STADAR
	ÍDRÁTTARÖR Ø50mm		5M STÓLPI MED LAMPA Á TOPP
			6,3M STÓLPI MED LAMPA Á TOPP
			STRENGUR ROFINN FRÁ SKÁP/STÓLPA
			STÓLPI TEKINN NIÐUR
			ENDI SKAMMHLEYPUR

7				
6				
5				
4				
3				
2				
1				
△				

Dags:	
Samþykkt:	





HESTHÚSAHVERFIÐ KJÓAVÖLLUM
GATNAGERÐ OG LAGNIR

GATNA- OG STÍGALÝSING
PLANMYND

Mælikvarði: 1:500
Hnitakerfi: ISN93
Hæðarkerfi: RVK

Frumstærð blaðs: A2
Teikn.nr.: Z(86)05
Breyting: ---

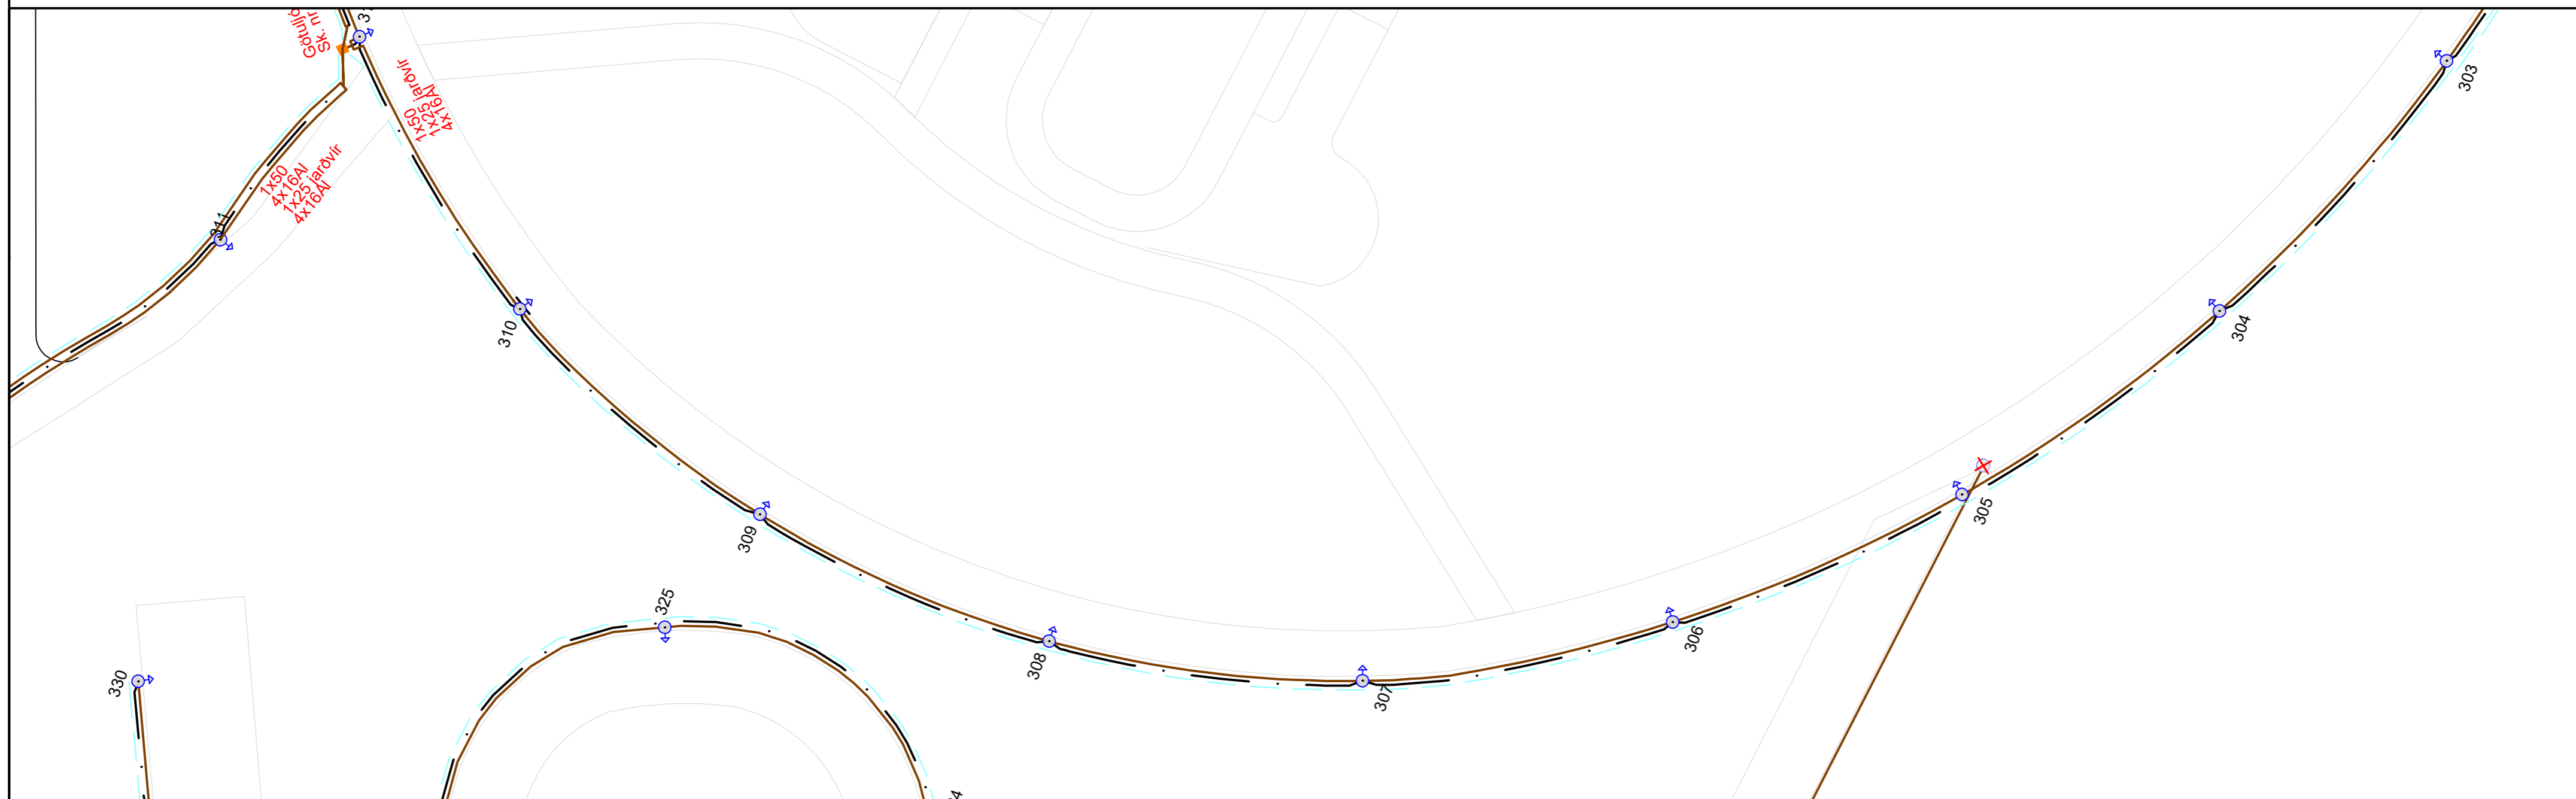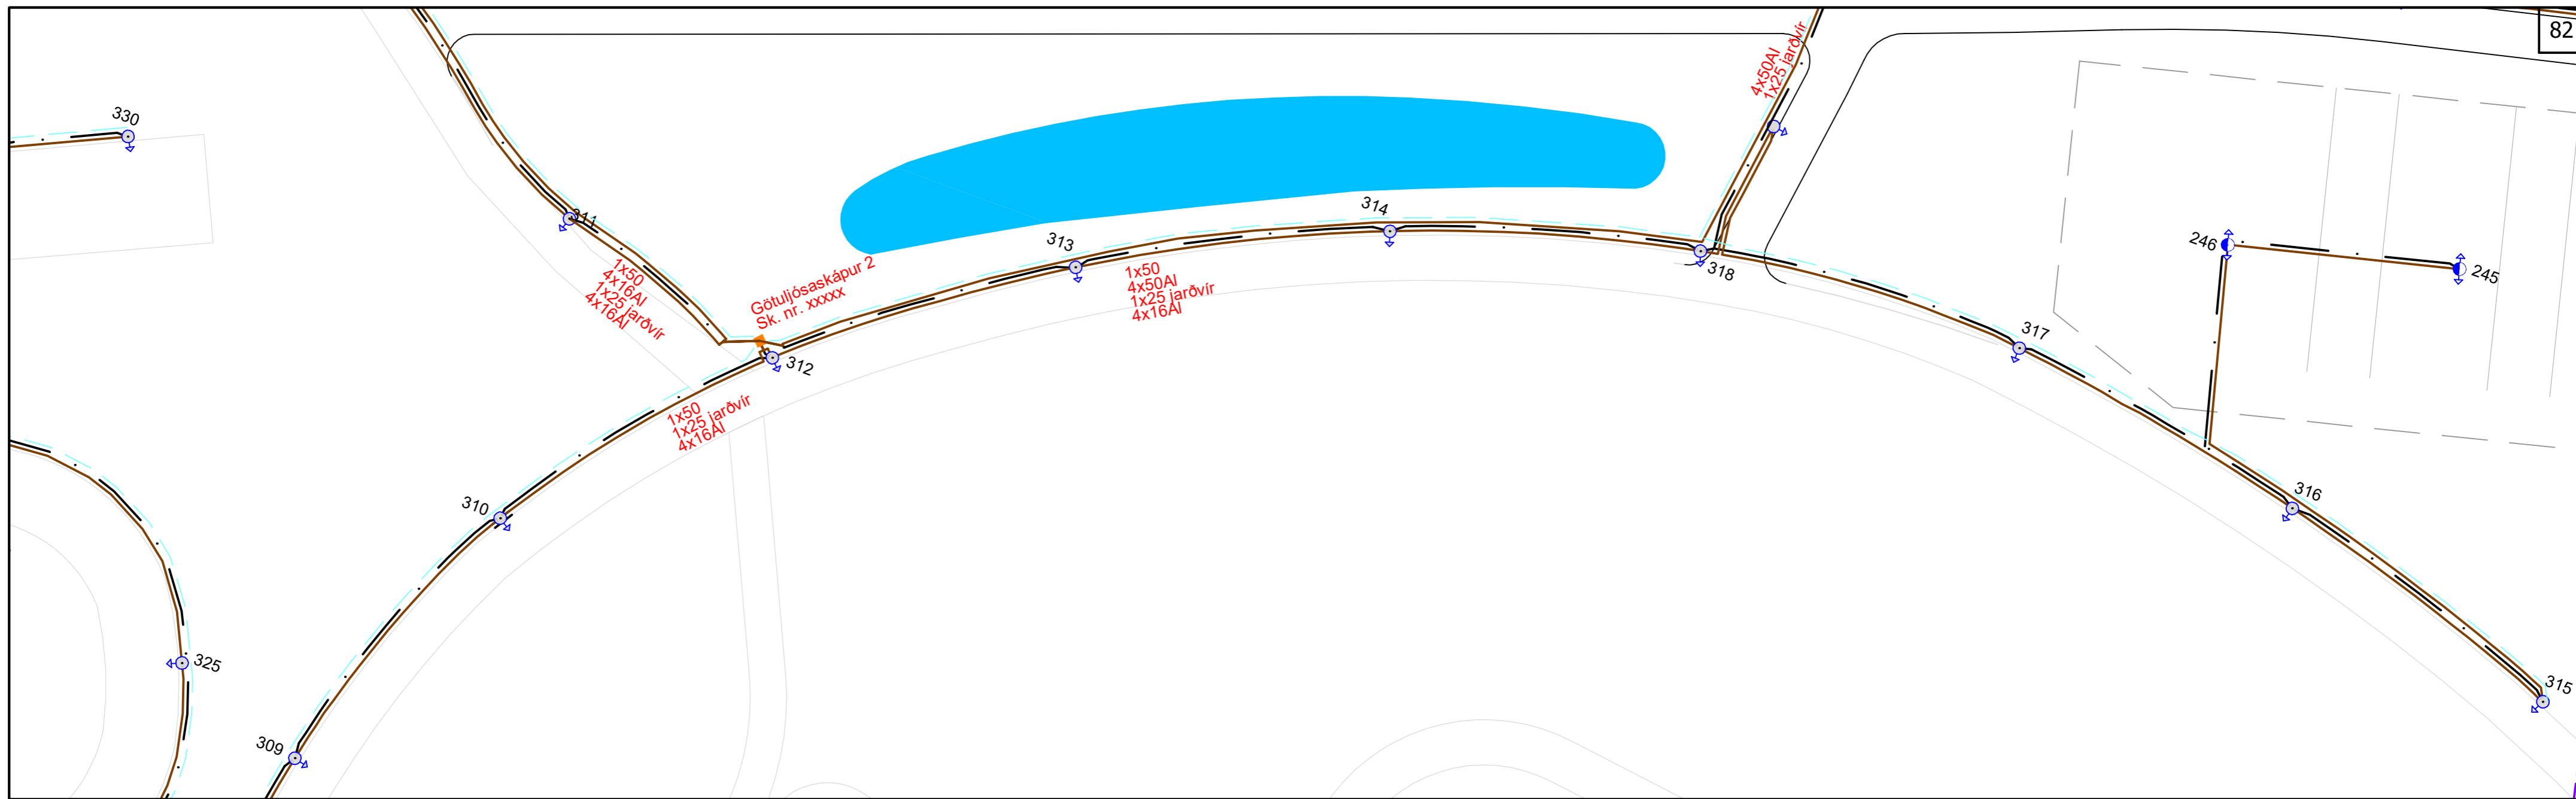

SKÝRINGAR

- GÖTULJÓSASTRENGUR 4x10mm² CU
- ÍDRÁTTARÖR Ø50mm
- GÖTULJÓSAKÁPUR TIL STADAR
- 5M STÓLPI MED LAMPA Á TOPP
- 6,3M STÓLPI MED LAMPA Á TOPP
- STRENGUR ROFINN FRÁ SKÁP/STÓLPA
- STÓLPI TEKINN NIÐUR
- ENDI SKAMMHLEYPTUR

7					
6					
5					
4					
3					
2					
1					
△					

Dags:	
Samþykkt:	



HNNIT
VERKFRÆÐISTOFA
 Háaleitisbraut 58-60, 108 Reykjavík
 Sími: 570-0500 | Netfang: hnit@hnit.is
 www.hnit.is

Hannað: FG
 Teiknað: FG
 Yfirfarið: GGH


Verknúmer: 20177
 Dags: 21.6.2022

HESTHÚSAHVERFIÐ KJÓAVÖLLUM
 GATNAGERÐ OG LAGNIR

GATNA- OG STÍGALÝSING
 PLANMYND

Mælikvarði: 1:500
 Hnitakerfi: ISN93
 Hæðarkerfi: RVK

Frumstærð blaðs: A2
 Teikn.nr.: Z(86)06
 Breyting: ---

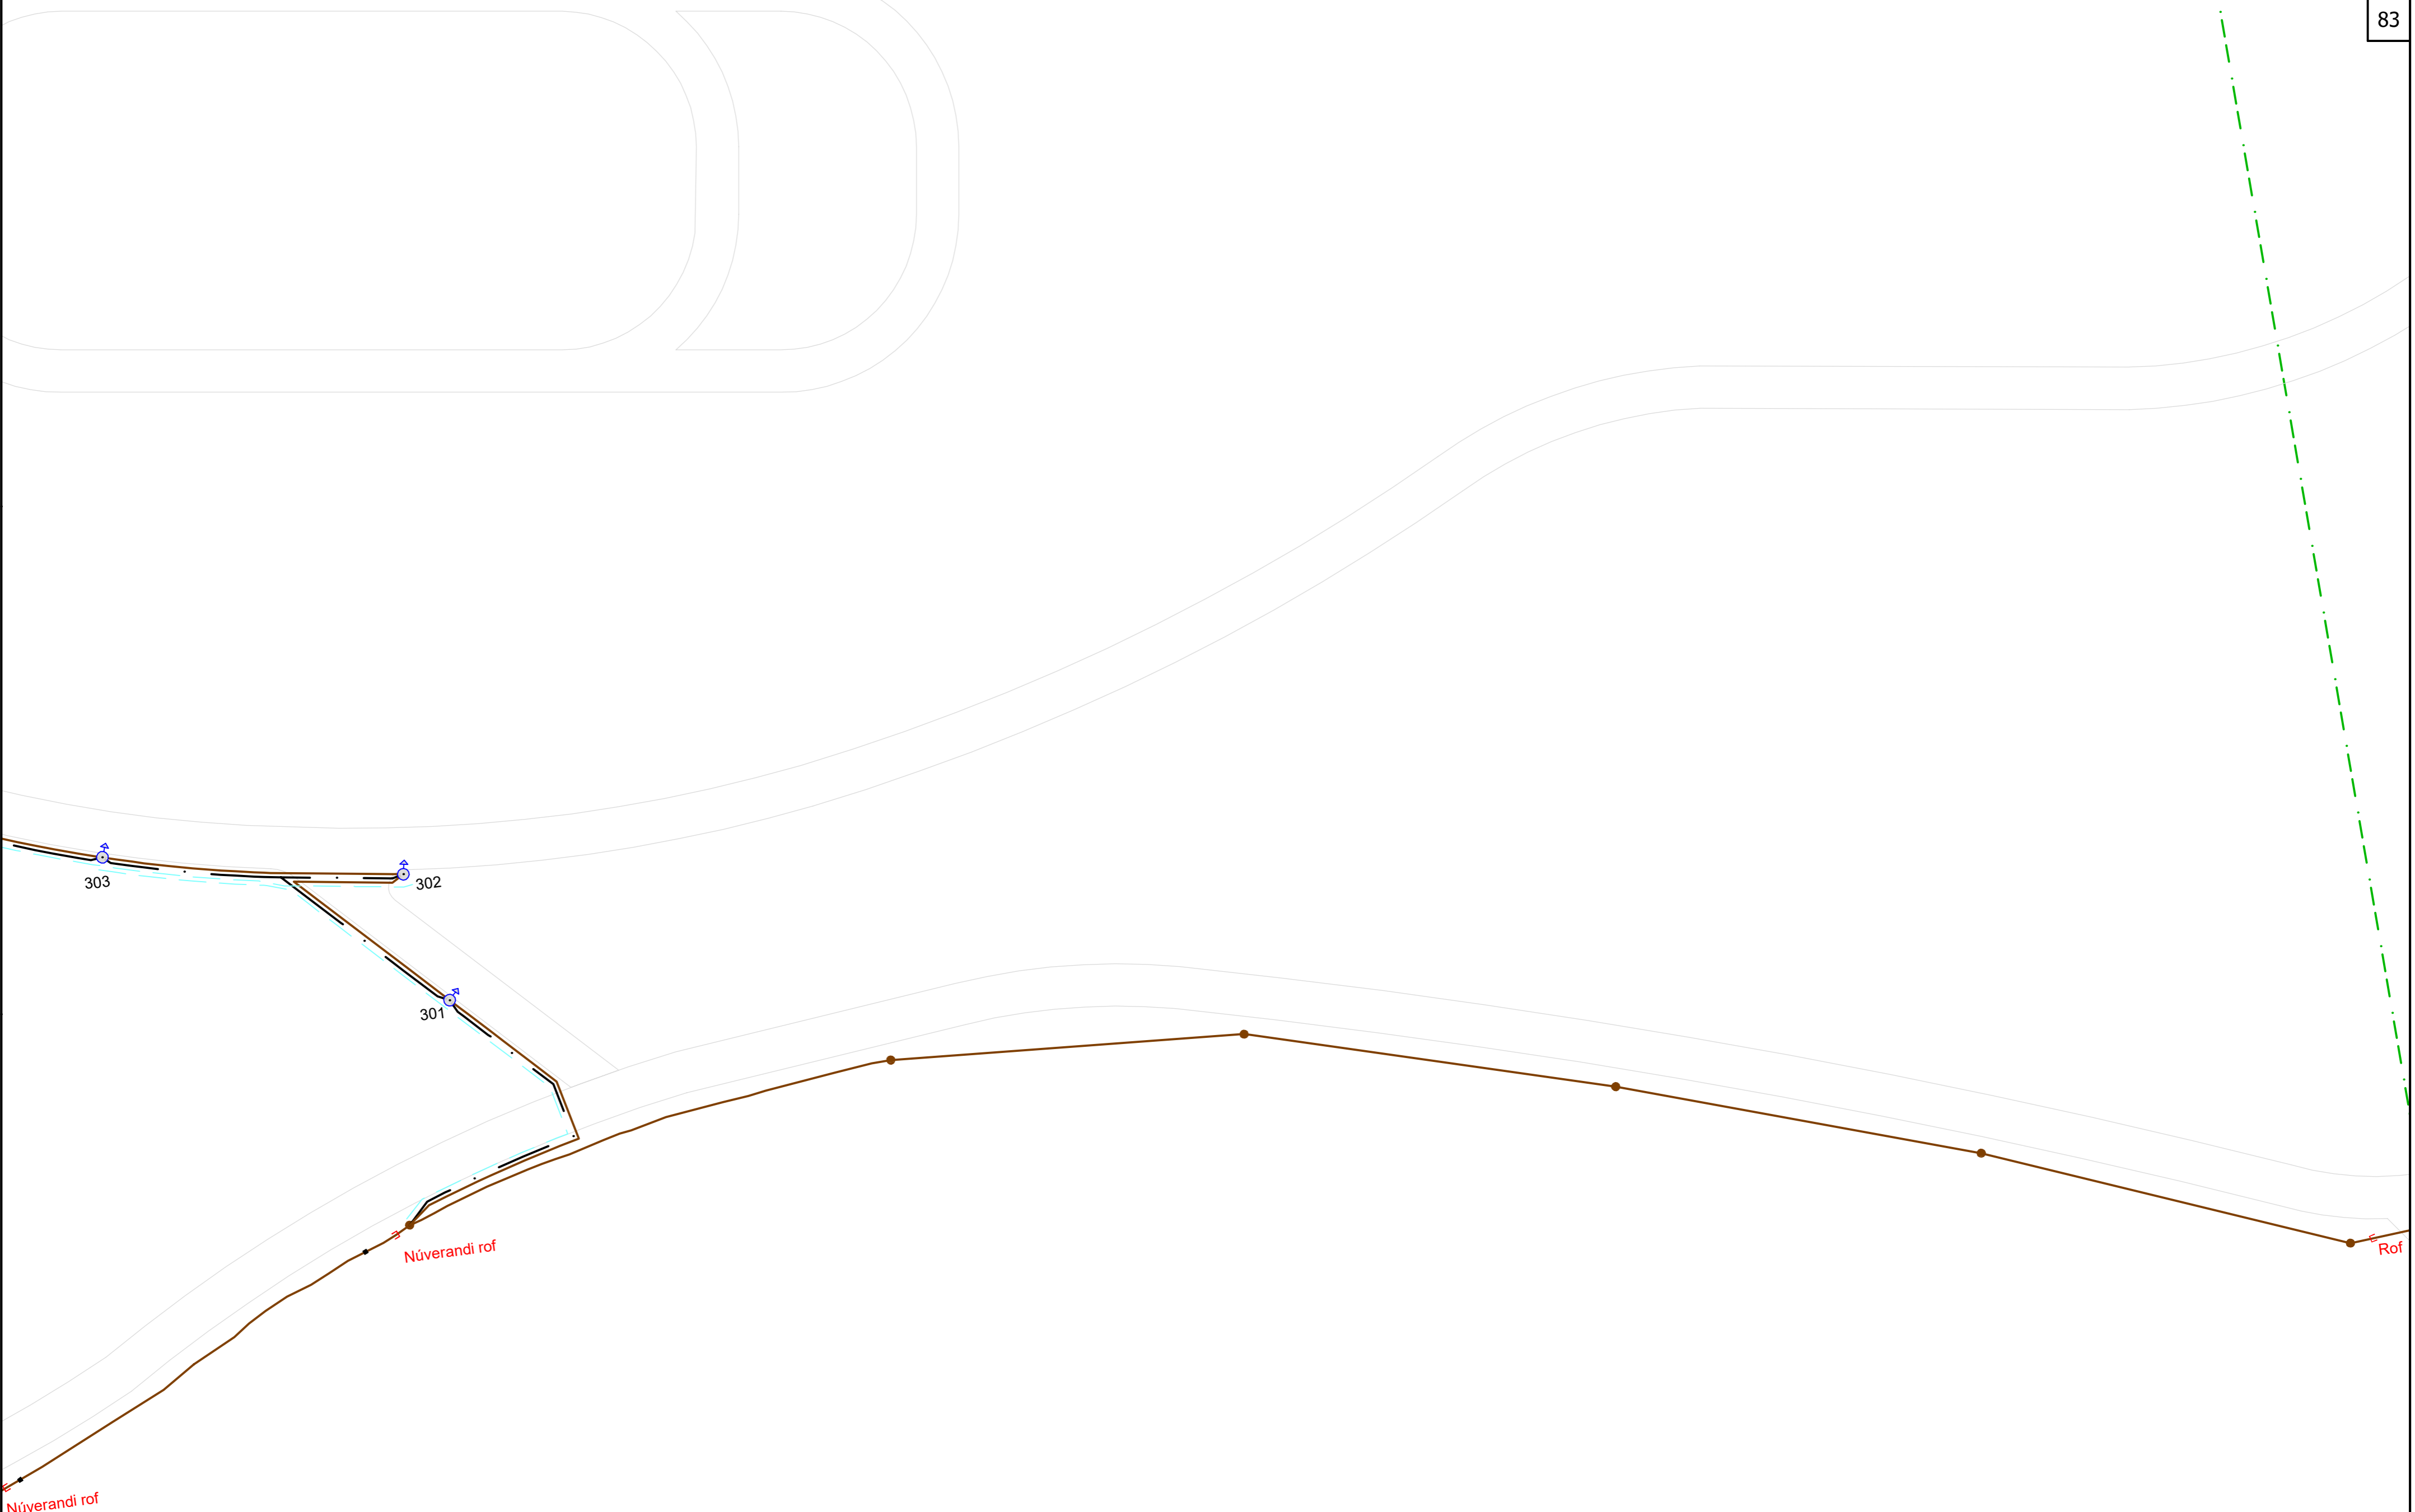

SKÝRINGAR

- GÖTULJÓSASTRENGUR 4x10mm² CU
- ÍDRÁTTARÖR Ø50mm
- GÖTULJÓSAKÁPUR TIL STADAR
- 5M STÓLPI MED LAMPA Á TOPP
- 6,3M STÓLPI MED LAMPA Á TOPP
- STRENGUR ROFINN FRÁ SKÁP/STÓLPA
- STÓLPI TEKINN NIÐUR
- ENDI SKAMMHLEYPTUR

V:\2020\1XX\20177\08-TEIKNINGAR\06-TEIKNINGASETT\Z(86)07 PLANMYND.DWG

7			
6			
5			
4			
3			
2			
1			
△		Dags:	Samþykkt:

GARÐABÆR
 Garðatorg 7
 210 Garðabær
 Sími: 525-8500

HNIT
 VERKFRÆÐISTOFA
 Háaleitisbraut 58-60, 108 Reykjavík
 Sími: 570-0500 | Netfang: hnit@hnit.is
 www.hnit.is

Hannað: FG
 Teiknað: FG
 Yfirfarið: GGH

Verknúmer: 20177
 Dags.: 21.6.2022


HESTHÚSAHVERFIÐ KJÓAVÖLLUM
 GATNAGERÐ OG LAGNIR

GATNA- OG STÍGALÝSING
 PLANMYND

Mælikvarði: 1:500
 Hnitakerfi: ISN93
 Hæðarkerfi: RVK


Frumstærð blaðs: A2
 Teikn.nr.: Z(86)07
 Breyting: ---

Þversnið götu 7m

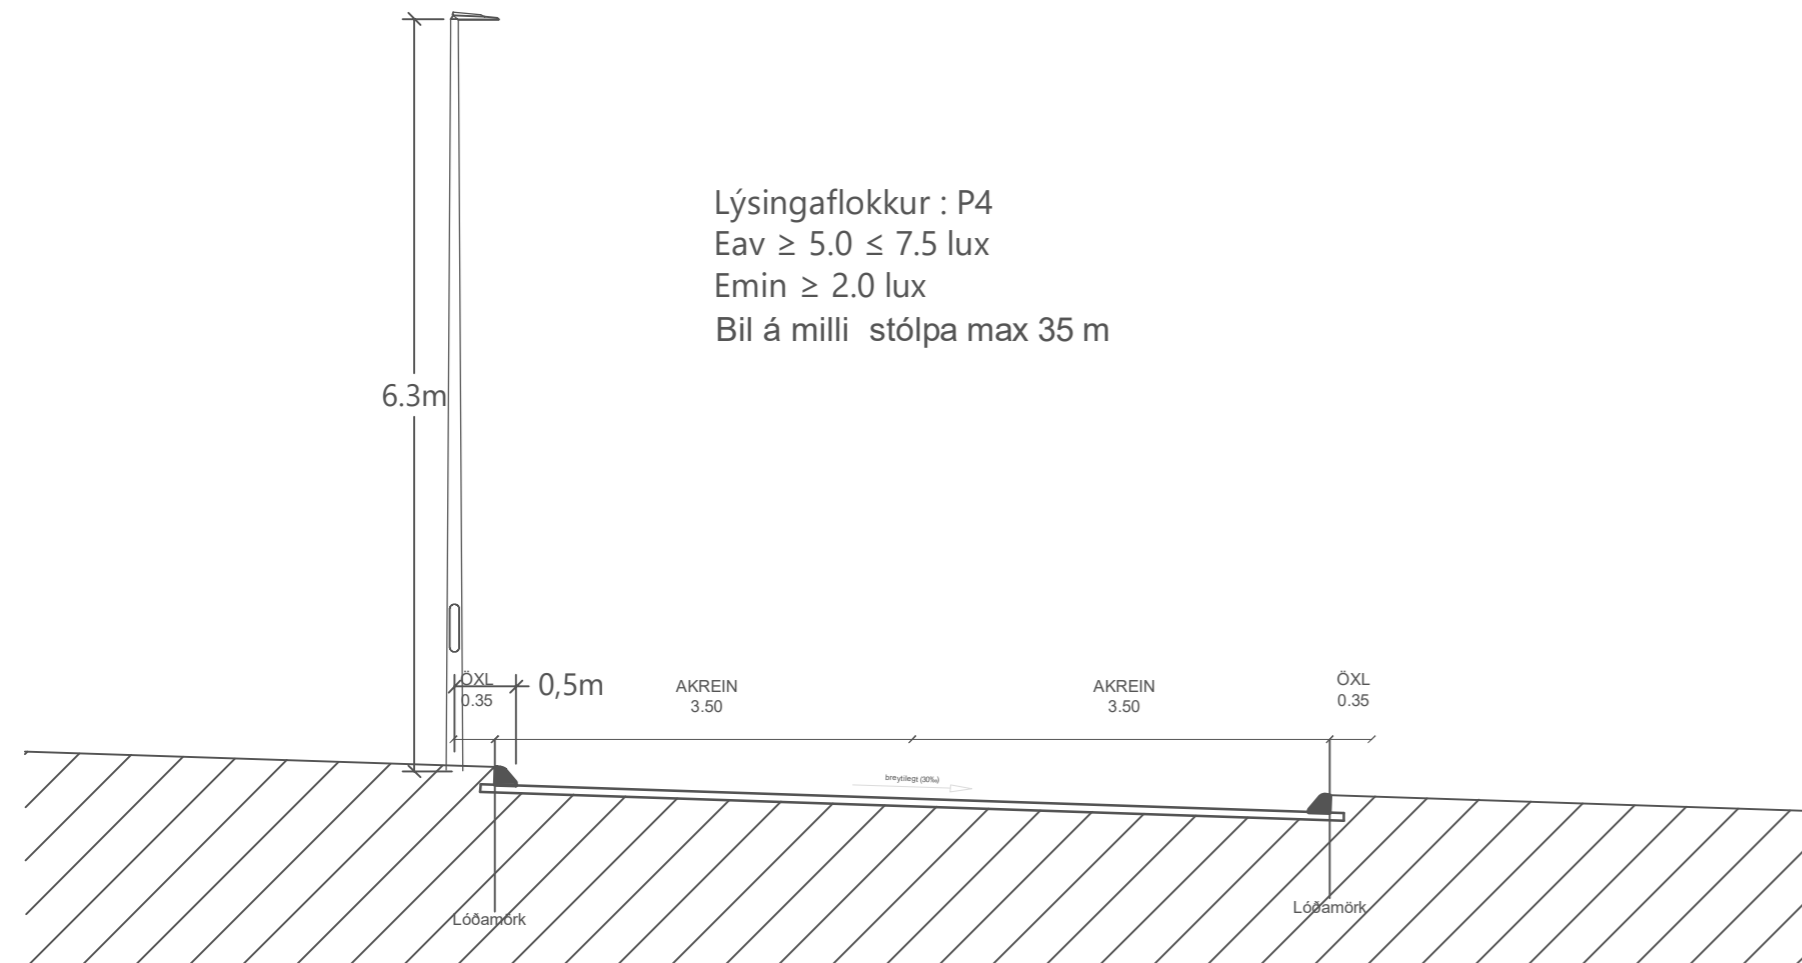

Lýsingaflokkur : P4
 Eav ≥ 5.0 ≤ 7.5 lux
 Emin ≥ 2.0 lux
 Bil á milli stólpa max 35 m

Þversnið bílaplön 35m-44m breið, sjá planmyndir

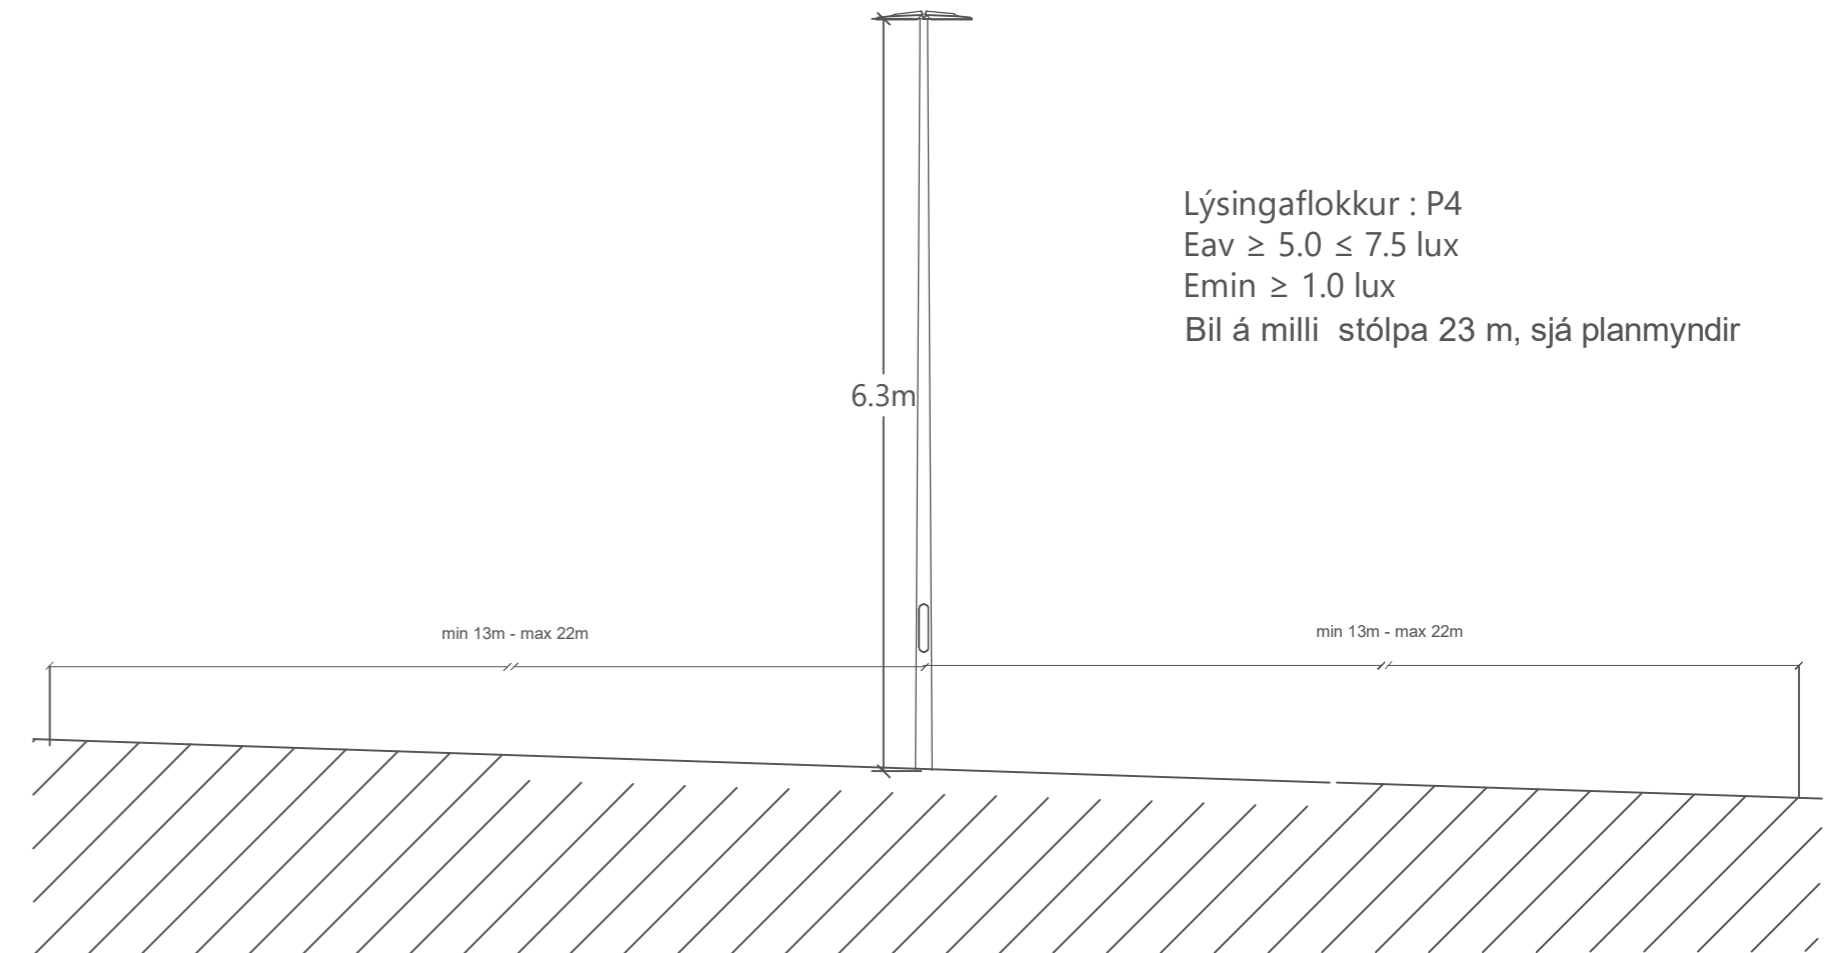


Lýsingaflokkur : P4
 Eav ≥ 5.0 ≤ 7.5 lux
 Emin ≥ 1.0 lux
 Bil á milli stólpa 23 m, sjá planmyndir

Þversnið Reiðstígur 4m



Lýsingaflokkur : P5
 Eav ≥ 3 ≤ 4.5 lux
 Emin ≥ 0.6 lux
 Bil á milli stólpa max 35 m

Þversnið gámasvæði

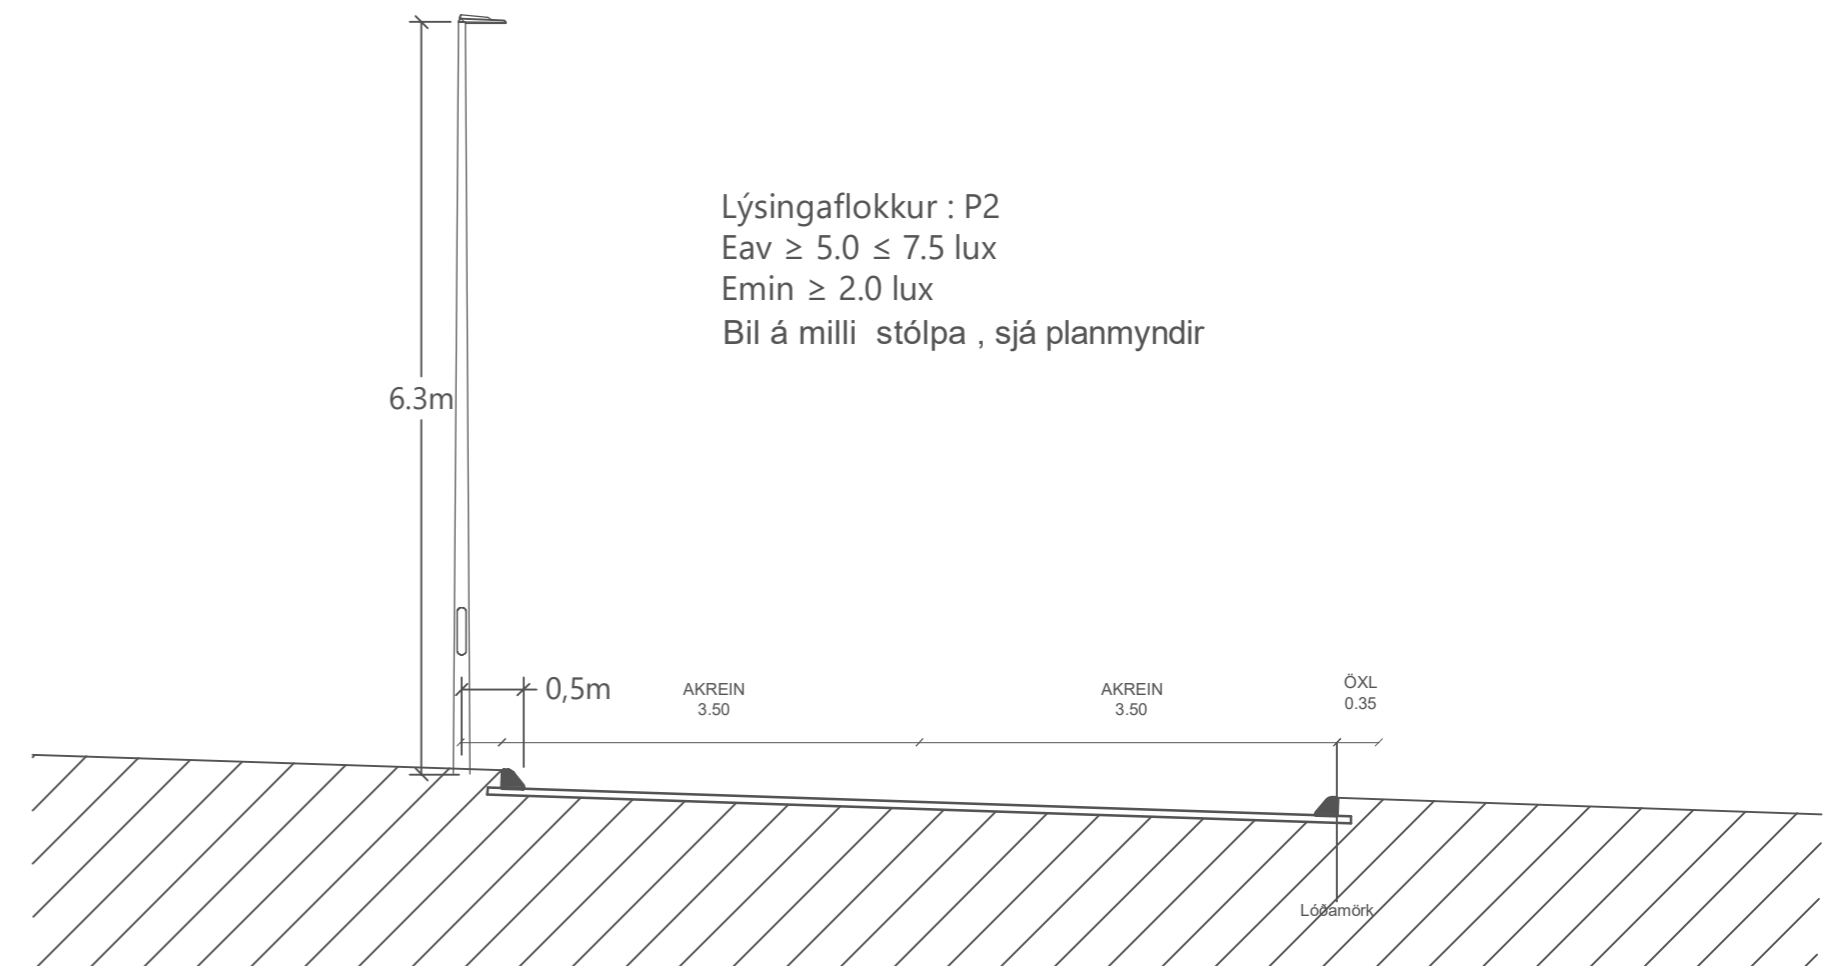

Lýsingaflokkur : P2
 Eav ≥ 5.0 ≤ 7.5 lux
 Emin ≥ 2.0 lux
 Bil á milli stólpa, sjá planmyndir

SKÝRINGAR

- HÁSPENNUDREIFILÖGN
- LÁGSPENNUDREIFILÖGN
- HEIMTAUG
- GÖTULJÓSALEGN
- - - SVEITARFÉLAGSMÖRK

NOTIST EKKI SEM HEIMILD TIL GRAFTAR

- VERKTAKI SKAL LEITA NÁKVÆMRA UPPLÝSINGA UM LAGNIR HJÁ VIÐKOMANDI VEITUSTOFNUNUM ÁÐUR EN FRAMKVÆMDIR HEFJAST VIÐ HVERN VERKÁFANGA OG FÁ STAÐSETNINGU PEIRRA MÆLDA INN EF MÖGULEGT ER.
- DREIFISTÖÐ
 - TENGISKÁPUR
 - GÖTULJÓS

V:\2020\1XX\20177\08-TEIKNINGAR\06-TEIKNINGASETT\Z(86)10 STAÐSETNING STÓLPA, GÖTUR OG STÍGAR.DWG

7			
6			
5			
4			
3			
2			
1			
△	Dags:	Samþykkt:	

GARDABÆR
 Garðatorg 7
 210 Garðabær
 Sími: 525-8500

Hnit
 VERKFRÆÐISTOFA
 Háaleitisbraut 58-60, 108 Reykjavík
 Sími: 570-0500 | Netfang: hnit@hnit.is
 www.hnit.is

Hannað: FG
 Teiknað: HMH
 Yfirfarið: GGH

Verknúmer: 20177
 Dags: 21.6.2022


HESTHÚSAHVERFIÐ KJÓAVÖLLUM
 GATNAGERÐ OG LAGNIR

GATNA- OG STÍGALÝSING
 STAÐSETNING STÓLPA, GÖTUR OG STÍGAR


Mæliskvarði: -
 Hnitakerfi: ISN93
 Hæðarkerfi: RVK

Frumstærð blaðs: A2
 Teikn.nr.: Z(86)10
 Breyting: -


Holugróftur fyrir tengiskápa

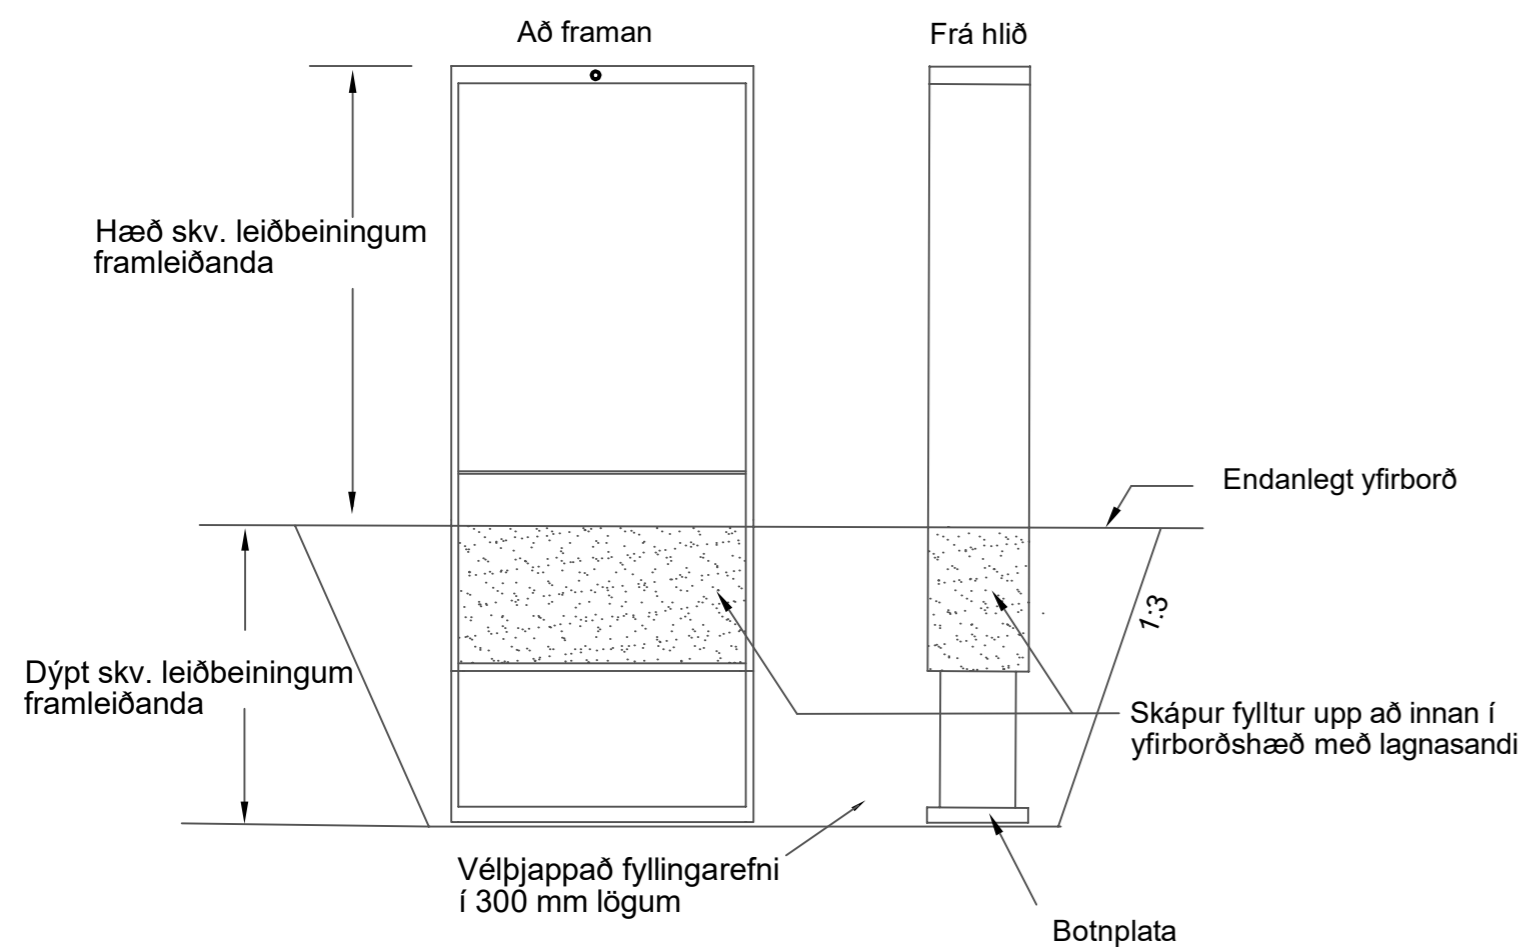


Spennujöfnun skápa

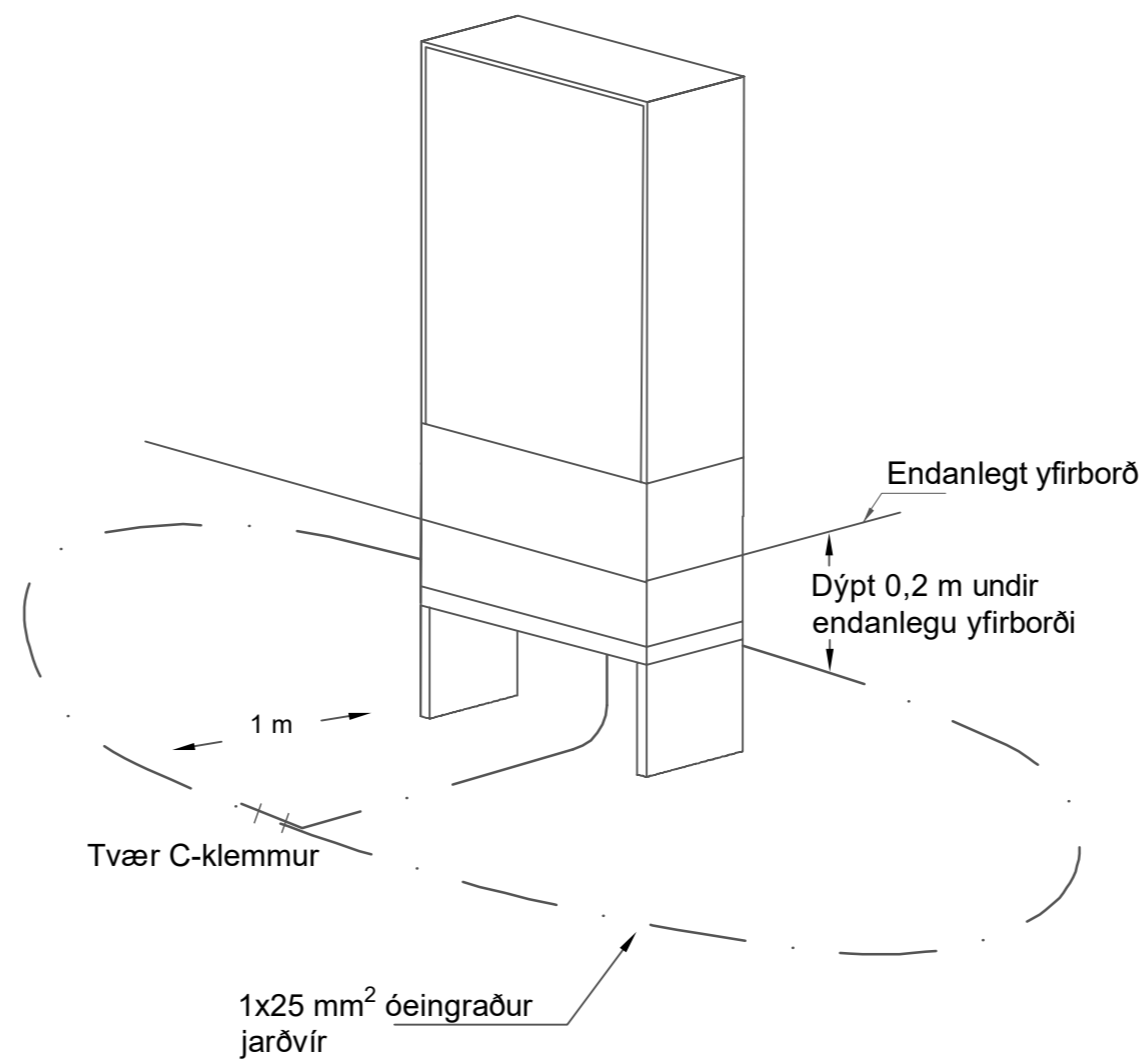

Götuljósastrengur almennt snið

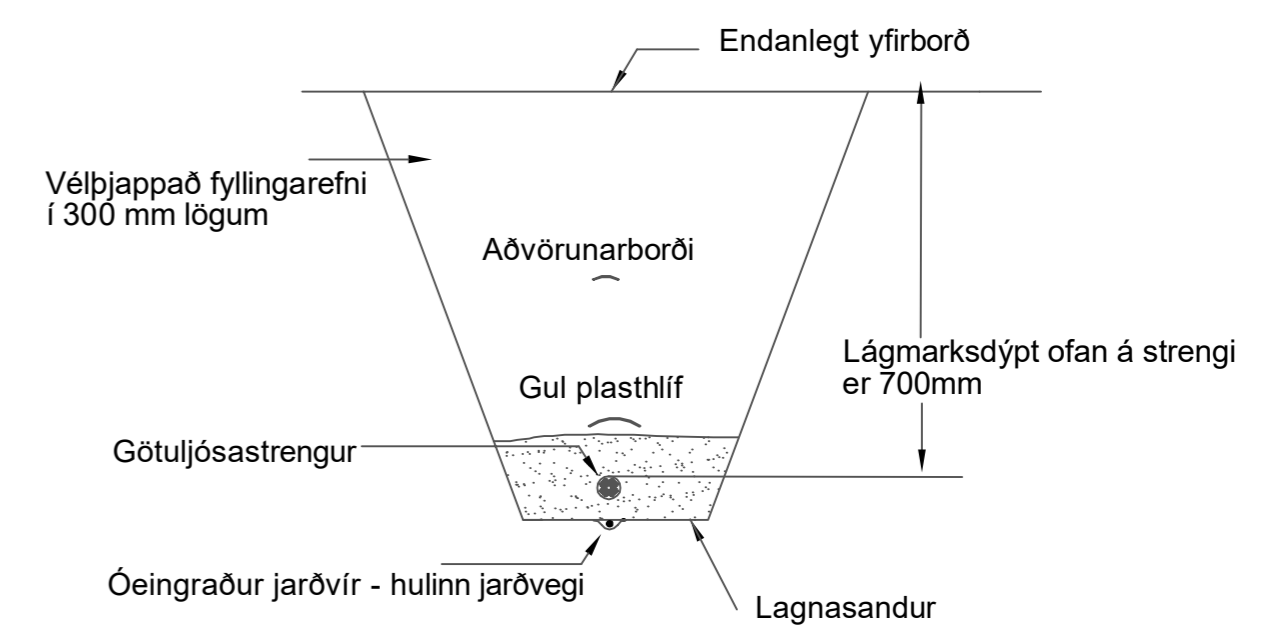


Þversnið af samsíða ídráttarörum

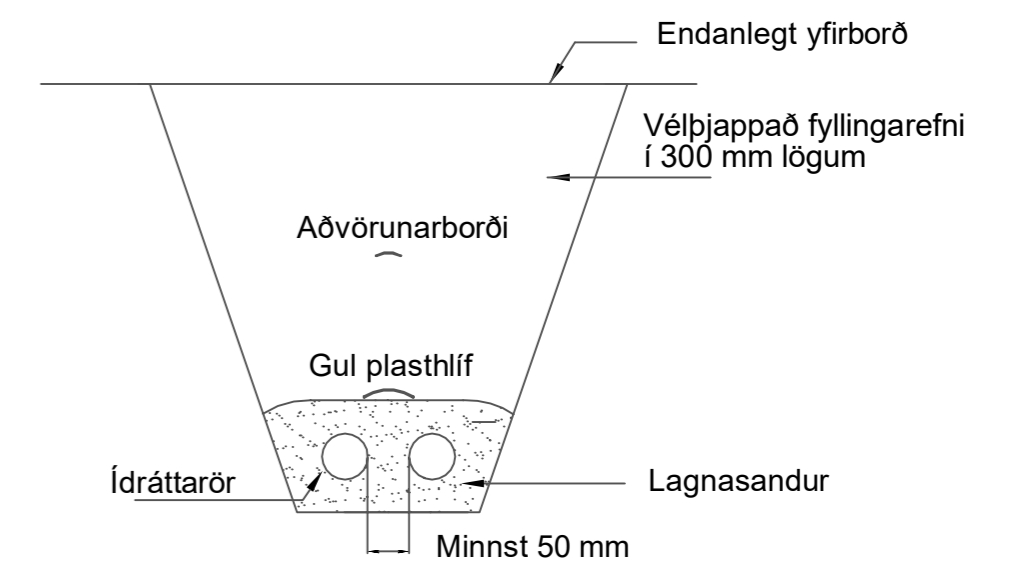


Ídráttarör skulu alltaf ná amk. 700 mm út fyrir götu, stíga og/eða frágengið yfirborð


Holugróftur fyrir staura

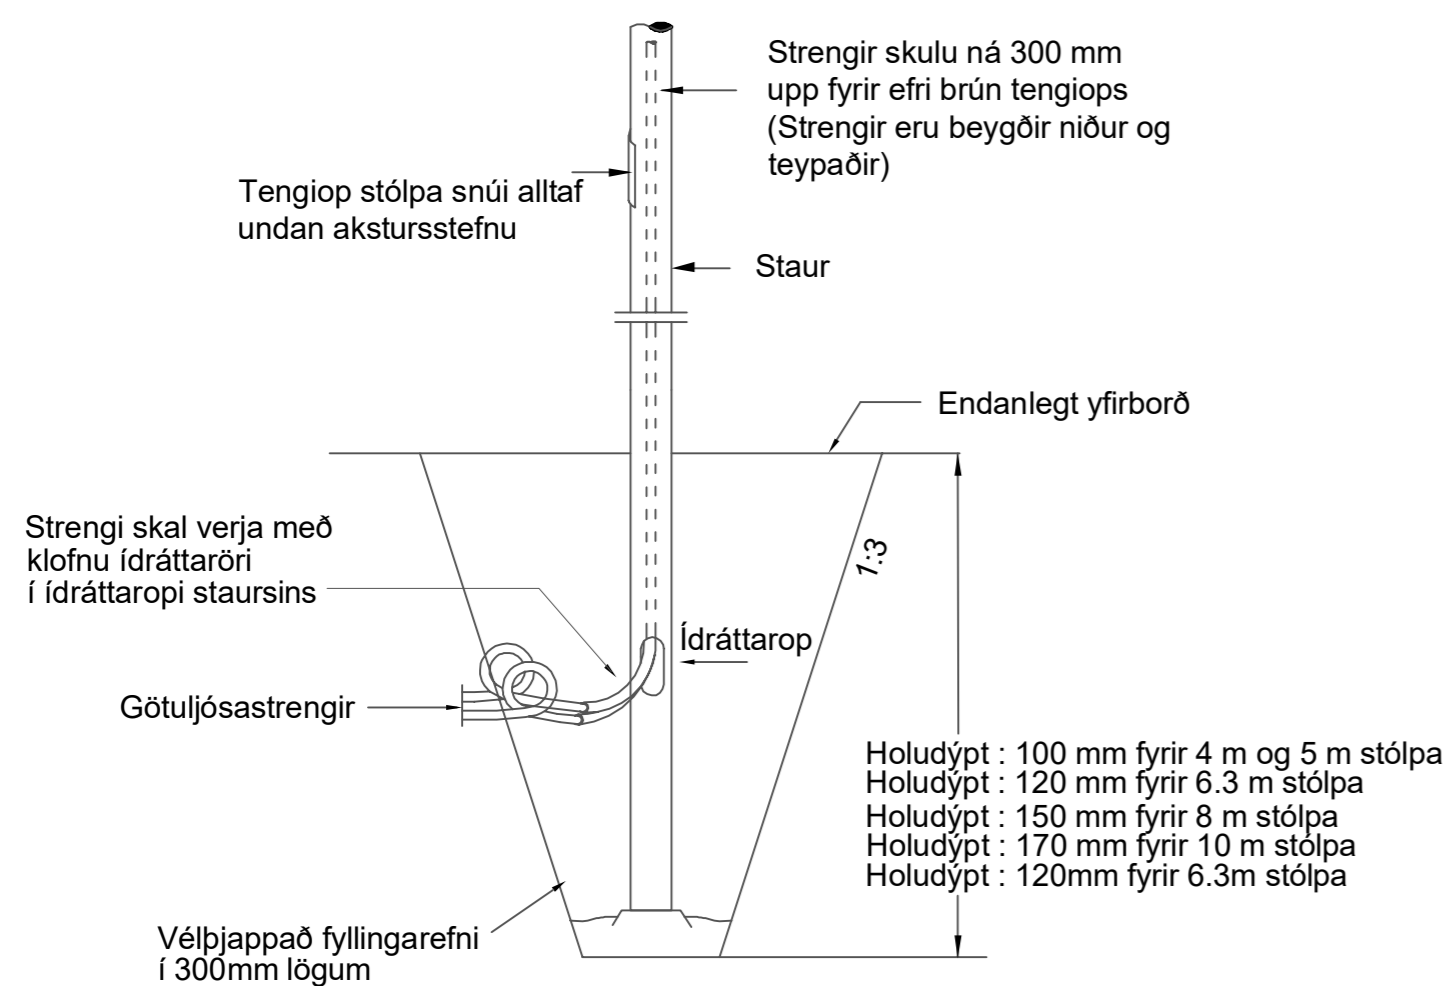

Spennujöfnun staura

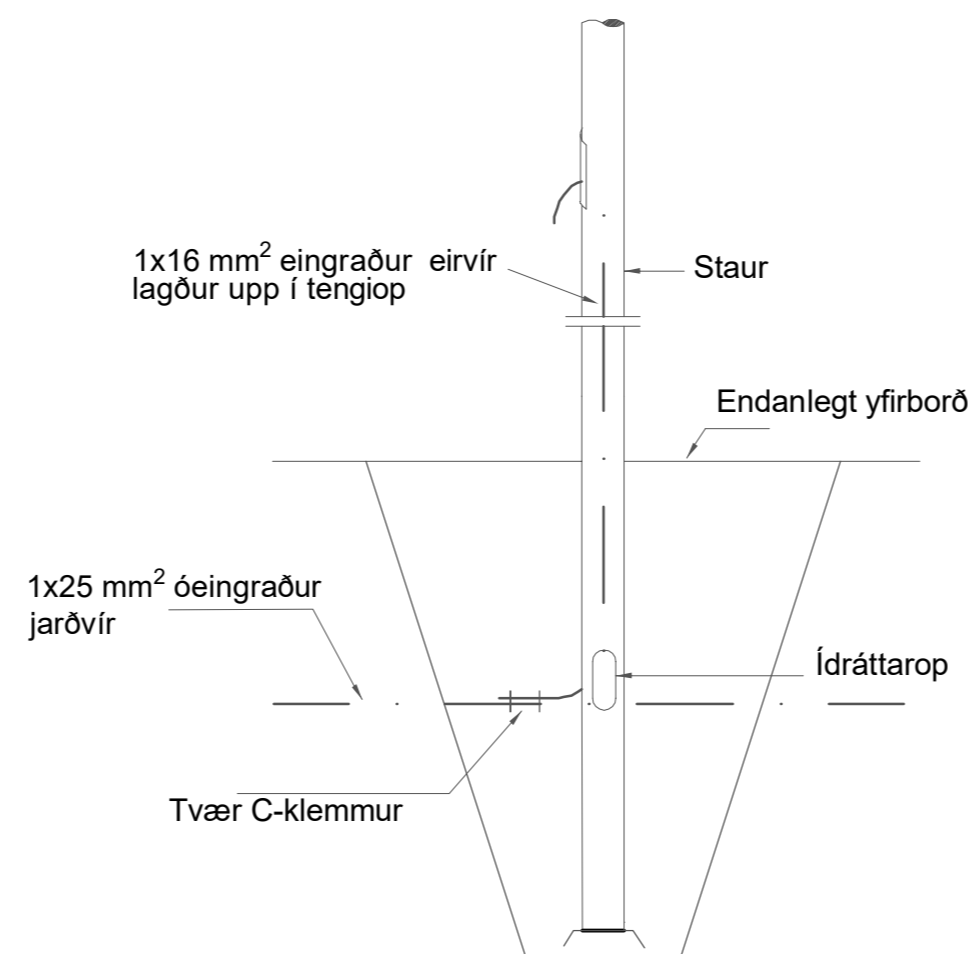

Langsnið af pípu (Þversnið af götu)

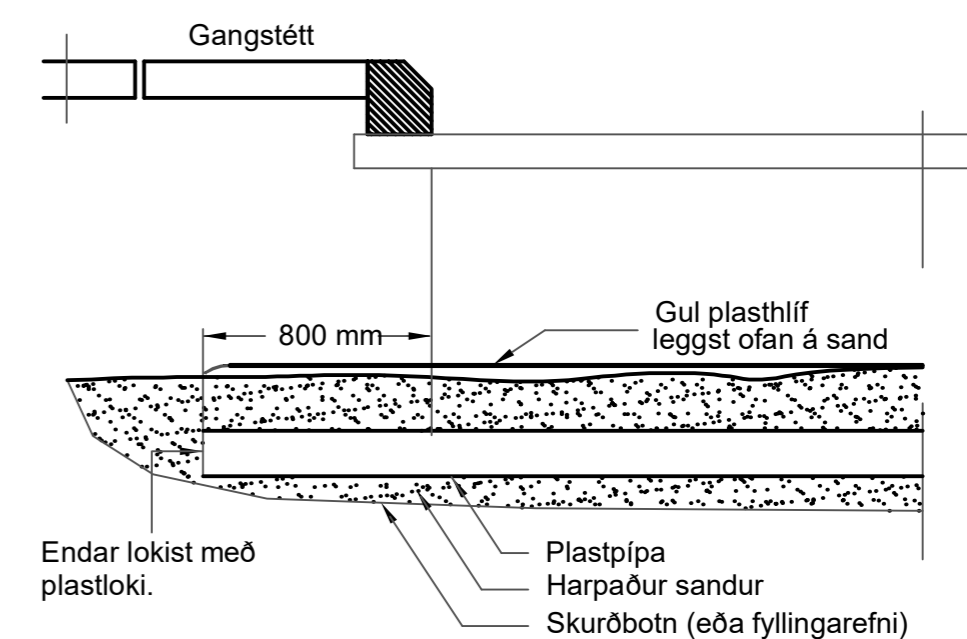

SKÝRINGAR

- HÁSPENNUDREIFILÖGN
- LÁGSPENNUDREIFILÖGN
- HEIMTAUG
- GÖTULJÓSAÖGN
- - - SVEITARFÉLAGSMÖRK

NOTIST EKKI SEM HEIMILD TIL GRAFTAR

VERKTAKI SKAL LEITA NÁKVÆMRA UPPLÝSINGA UM LAGNIR HJÁ VIÐKOMANDI VEITUSTOFNUNUM ÁÐUR EN FRAMKVÆMDIR HEFJAST VIÐ HVERN VERKÁFANGA OG FÁ STAÐSETNINGU PEIRRA MÆLDA INN EF MÖGULEGT ER.

- DREIFISTÖÐ
- TENGISKÁPUR
- GÖTULJÓS

7			
6			
5			
4			
3			
2			
1			
△			

GARÐABÆR
Garðatorg 7
210 Garðabær
Sími: 525-8500

HNIT
VERKFRÆÐISTOFA
Háaleitisbraut 58-60, 108 Reykjavík
Sími: 570-0500 | Netfang: hnit@hnit.is
www.hnit.is


HESTHÚSAHVERFIÐ KJÓAVÖLLUM
GATNAGERÐ OG LAGNIR

**GATNA- OG STÍGALÝSING
ALMENN ÞVERSNID**


Mæliverki: -
Hnitakerfi: ISN93
Hæðarkerfi: RVK

Frumstærð blaðs: A2
Teikn.nr.: Z(86)11 Breyting: ---


Götuljósaskápur/Heimtaugaskápur við Tinnuvelli 13

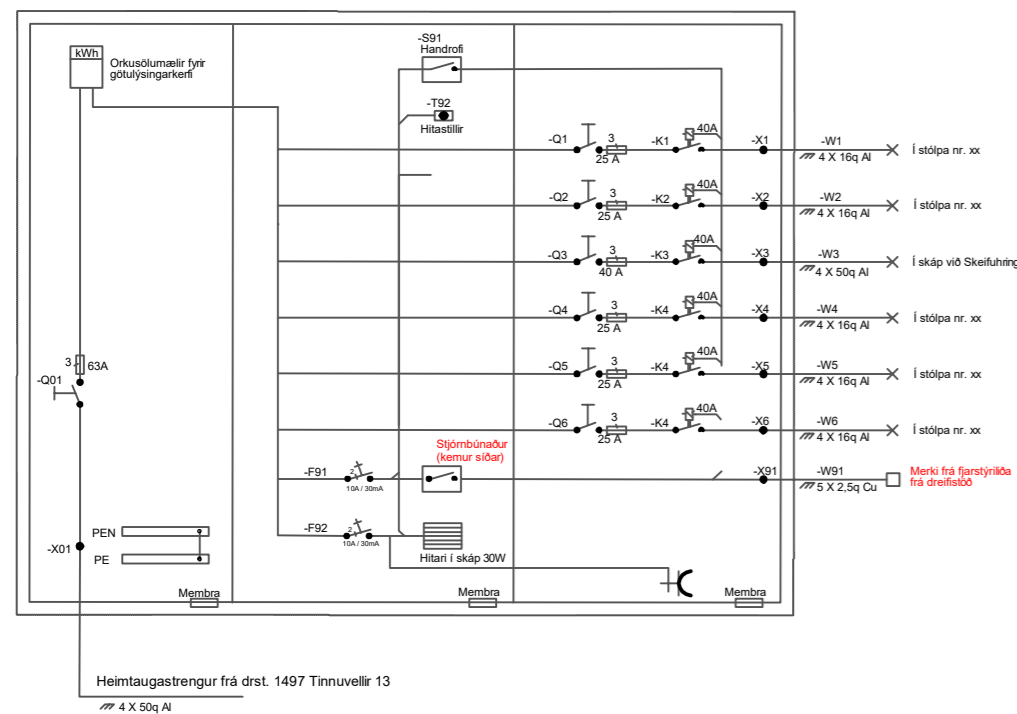



Götuljósaskápur/Dreifiskápur við Skeifuhring

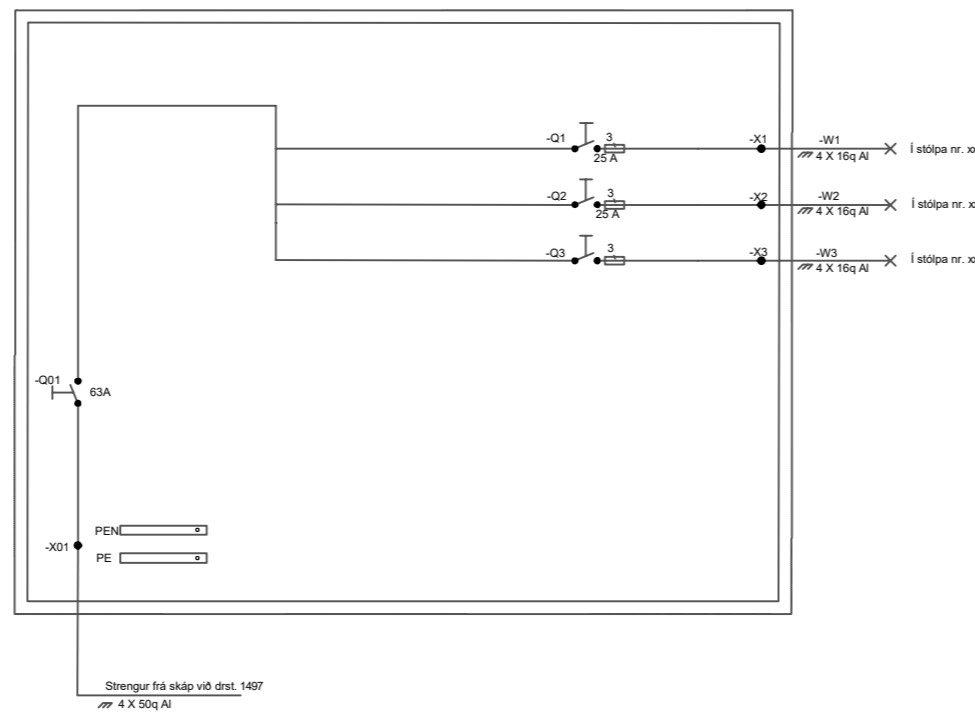

Götuljósaskápur 80165 Andavaravellir 1 við dreifistöð 1259 Hattarvellir 3

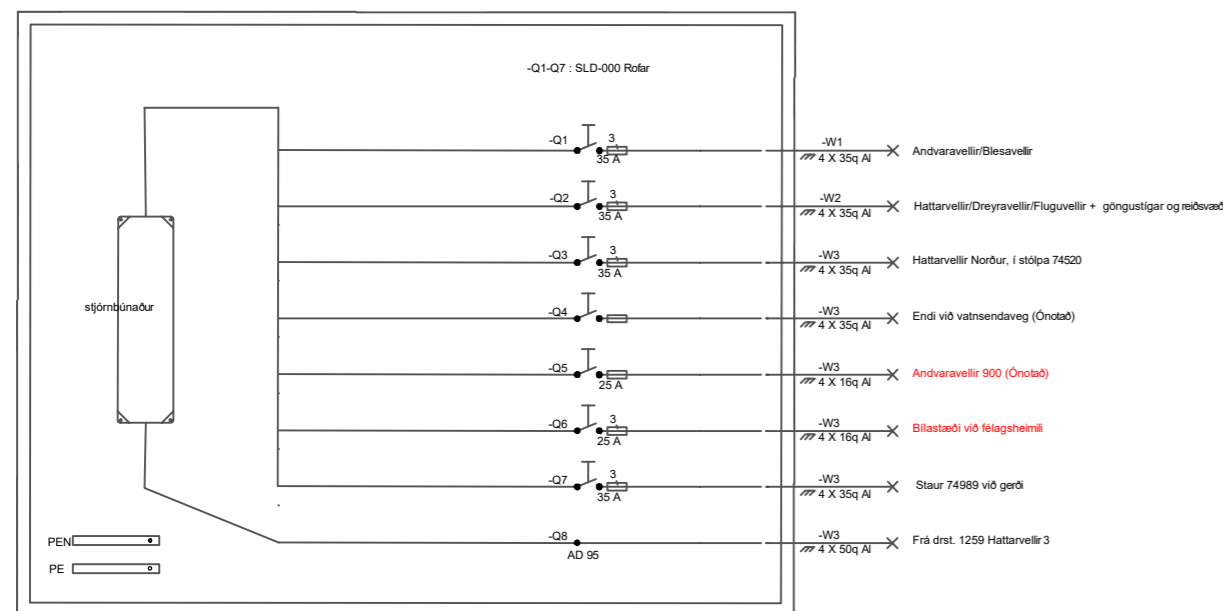

Tenging í ljósastaur

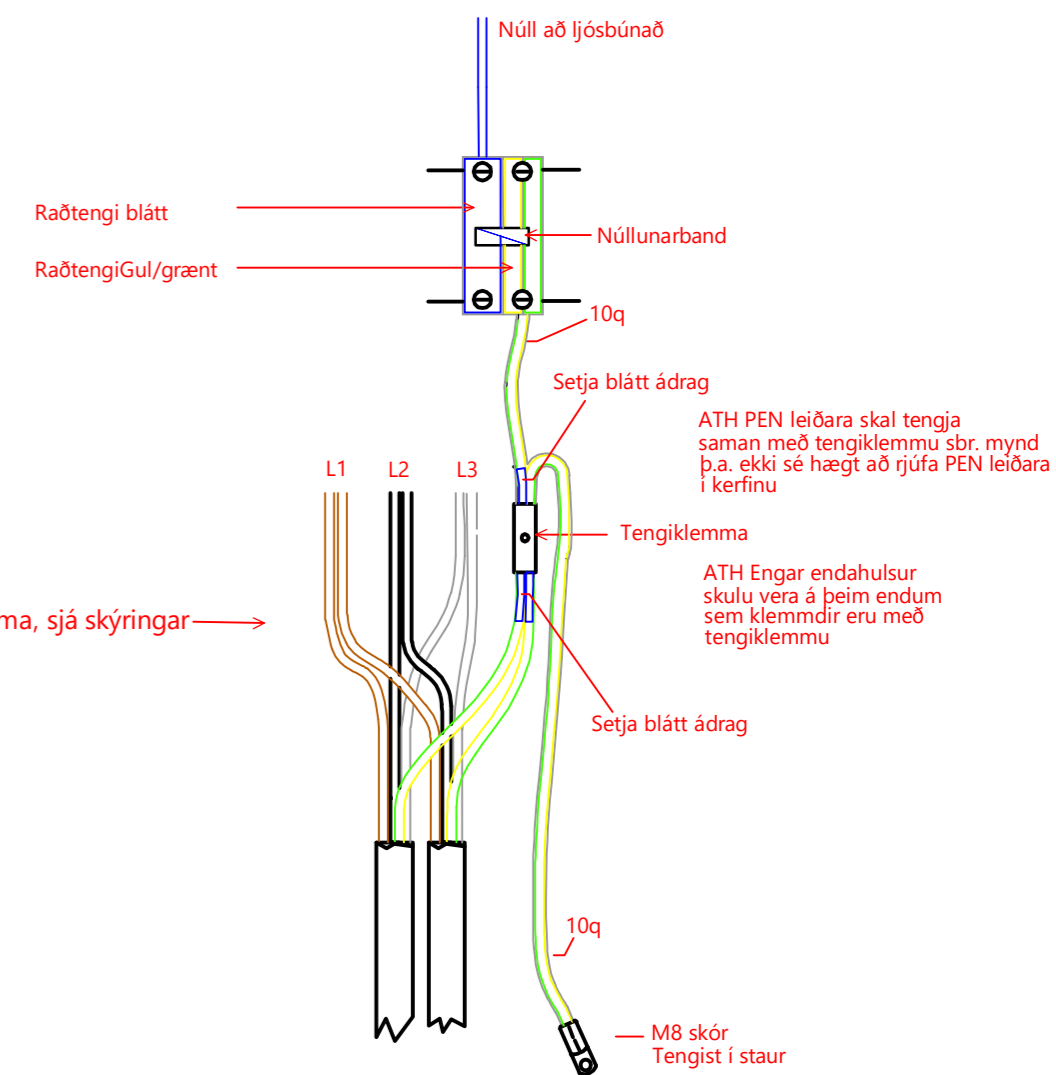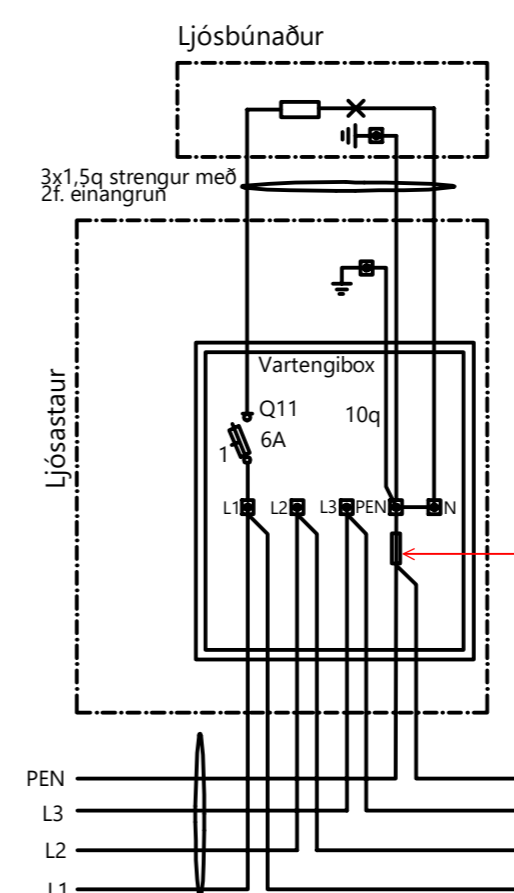

7								
6								
5								
4								
3								
2								
1								
△								


GARDABÆR
Garðatorg 7
210 Garðabær
Sími: 525-8500

HNIT
VERKFRÆDISTOFA
Háaleitisbraut 58-60, 108 Reykjavík
Sími: 570-0500 | Netfang: hnit@hnit.is
www.hnit.is

HESTHÚSAHVERFIÐ KJÓAVÖLLUM
GATNAGERÐ OG LAGNIR

**GATNA- OG STÍGALÝSING
EINLÍNUMYNDIR**

Hannað: FG	Verknúmer: 20177	Mælikvarði: -	Frumstærð blaðs: A2
Teiknað: HMH	Dags.: 21.6.2022	Hnitakerfi: ISN93	Teikn.nr.: Z(86)12
Yfirfarið: GGH		Hæðarkerfi: RVK	Breyting: ---

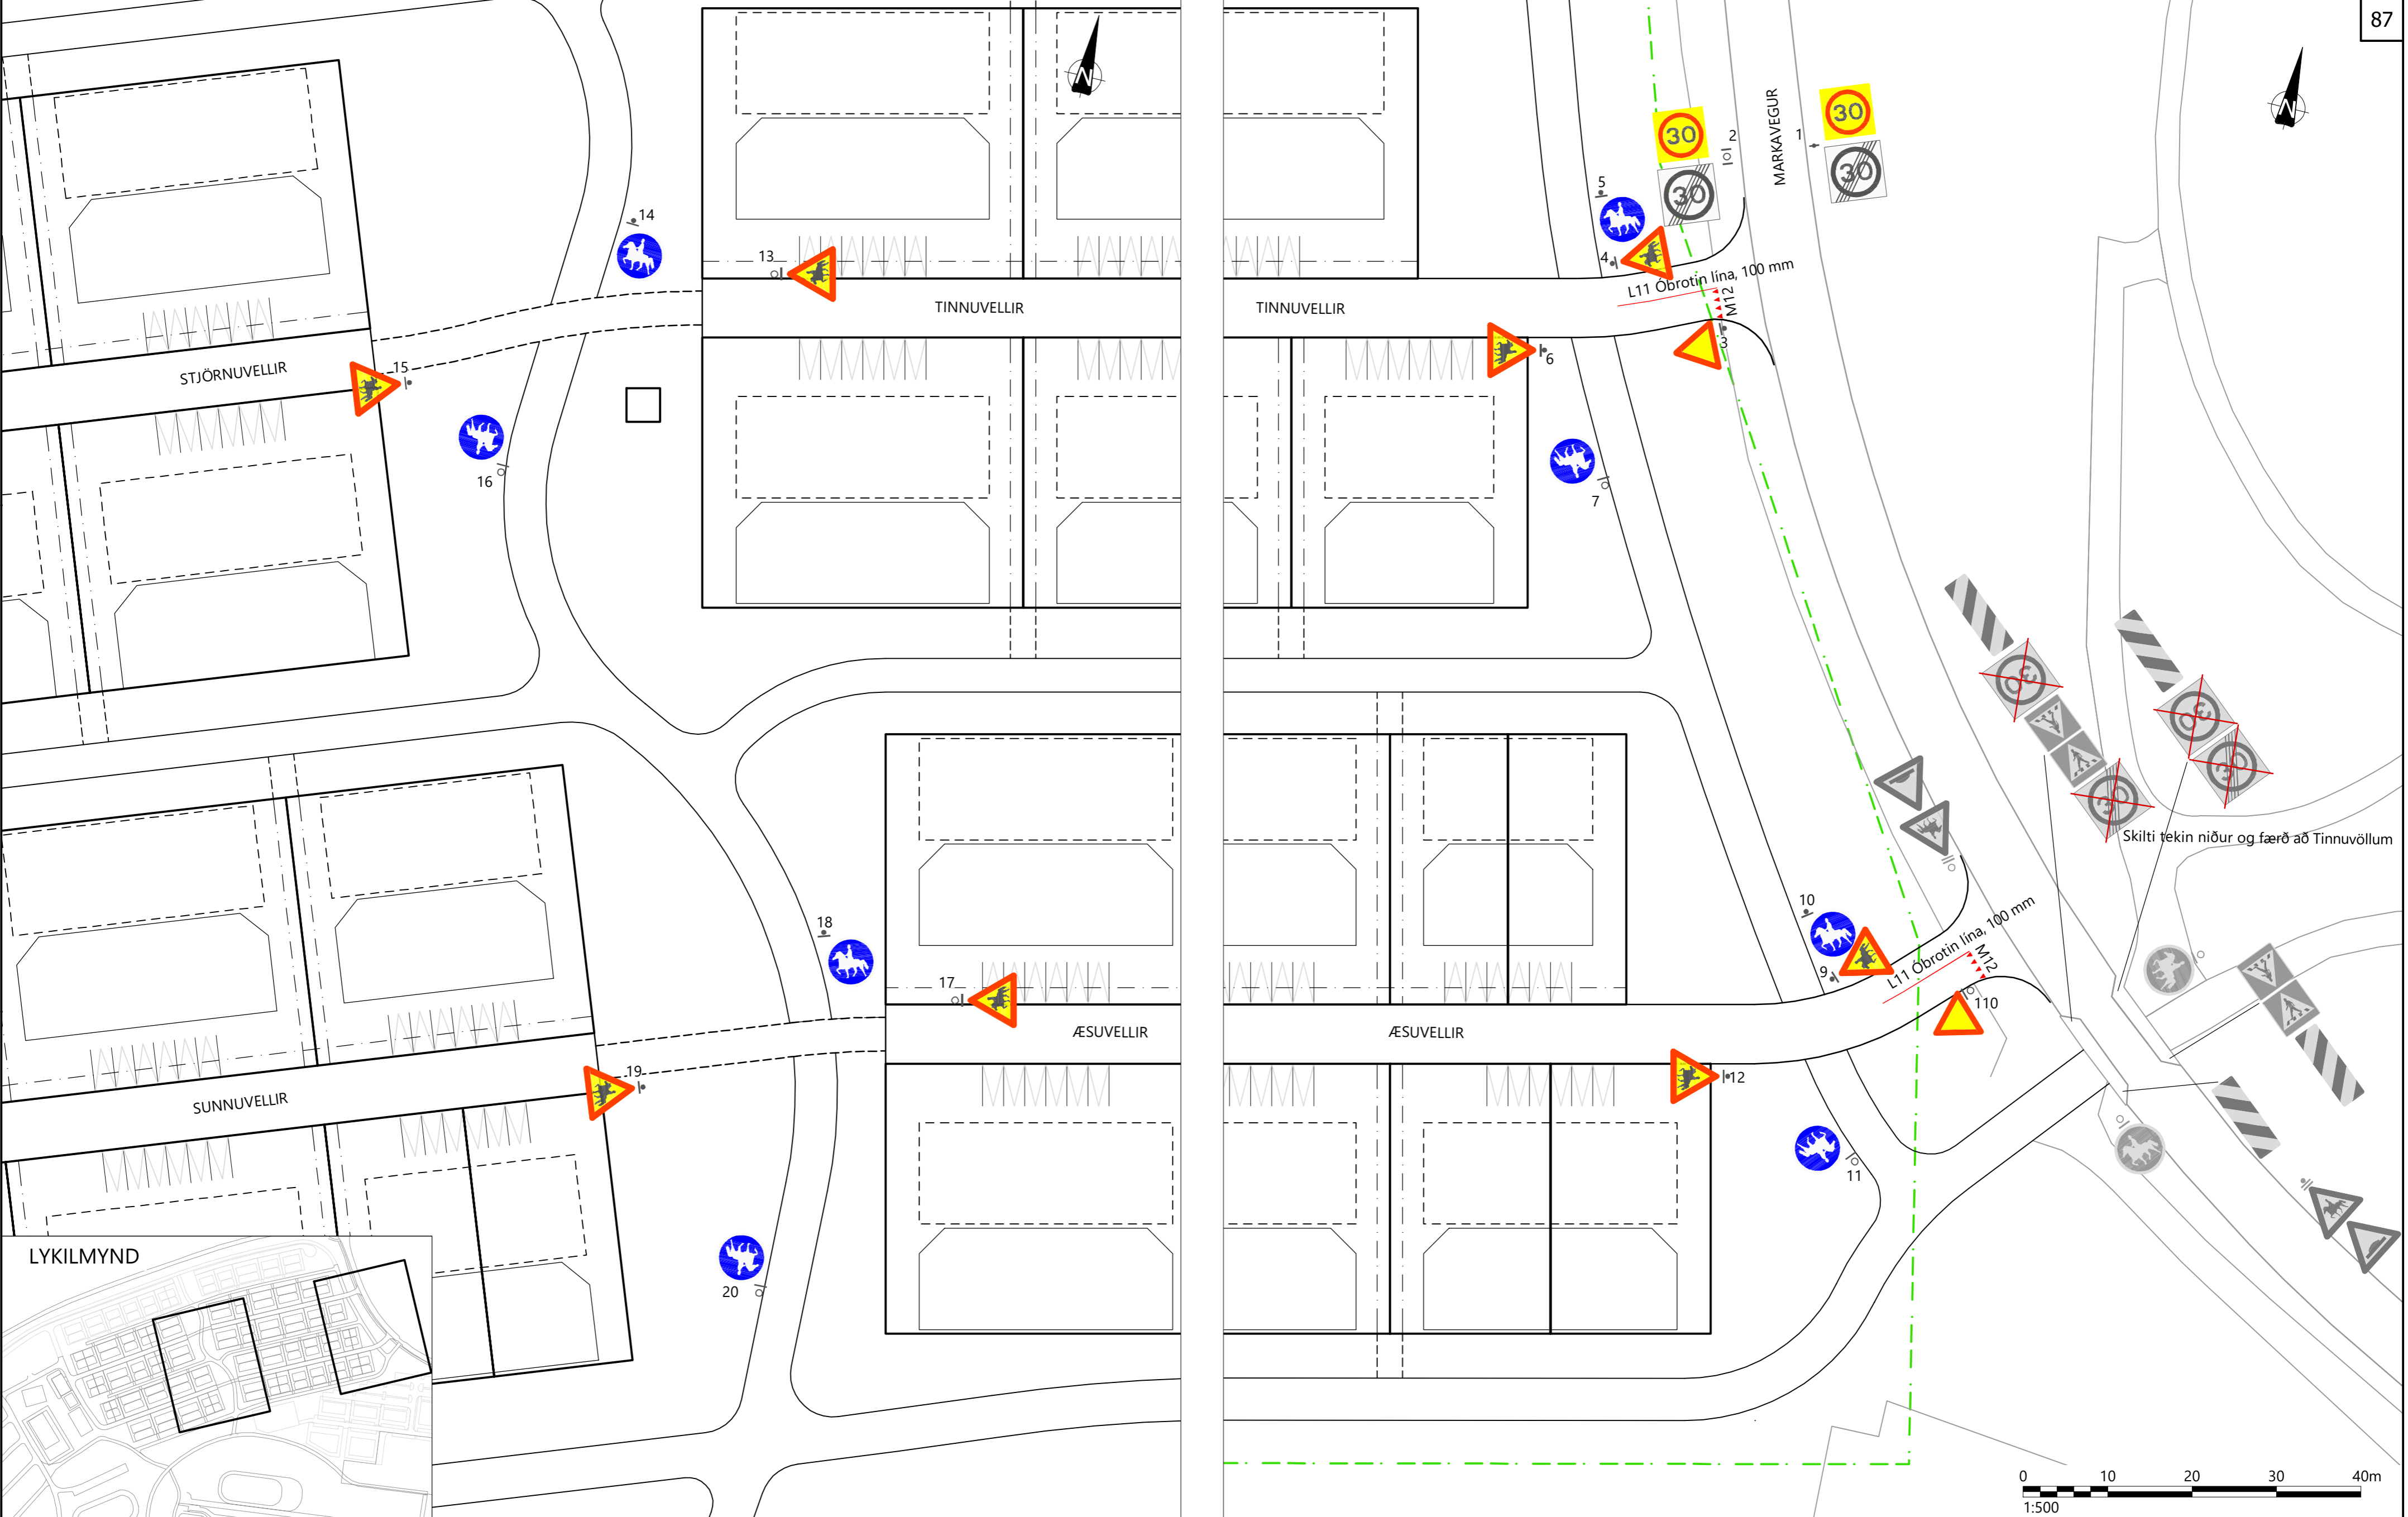

SKÝRINGAR

- NÝ MERKI
- NÚVERANDI MERKI
- MERKI FJARLÆGD
- SKILTASTÓLPI MEÐ EINU SKILTI
- SKILTASTÓLPI MEÐ TVEIM SKILTUM
- SKILTASTÓLPI MEÐ TVÍHLÍÐA SKILTI
- SKILTI FEST Á LJÓSASTAUR - OPINN HRINGUR

V:\2020\1XX\20177\08-TEIKNINGAR\06-TEIKNINGASETT\Z(87)01-02.DWG

7			
6			
5			
4			
3			
2			
1			
△			

Dags: Samþykkt:

GARÐABÆR
 Garðatorg 7
 210 Garðabær
 Sími: 525-8500

HNIT
 VERKFRÆÐISTOFA
 Háaleitisbraut 58-60, 108 Reykjavík
 Sími: 570-0500 | Netfang: hnit@hnit.is
 www.hnit.is

Hannað: HMH Verknúmer: 20177
 Teiknað: HMH Dags: 21.6.2022
 Yfirfarið: GGH

HESTHÚSAHVERFIÐ KJÓAVÖLLUM
 GATNAGERÐ OG LAGNIR

YFIRBORÐSMERKINGAR OG SKILTUN
 NÝJA HVERFIÐ

Mælikvarði: 1:500
 Hnitakerfi: ISN93
 Hæðarkerfi: RVK

Frumstærð blaðs: A2
 Teikn.nr.: Z(87)01 Breyting: ---



SUNNUVELLIR

NR	NÝ MERKI	SKILTI	STÆRD	AUSTUR	NORDUR	FESTINGAR	RÖR	SKILTASTEINN	ATHUGASEMDIR
1		B28.30 B29.30	600x600	361780.416	400764.068	TOPPRAMMI	2,0 m	LÍTILL	NÚVERANDI SKILTI FÆRT, TVÍHLÍÐA
2		B28.30 B29.30	600x600	361770.668	400760.427	STAURABAULA (L) M/TOPPRAMMA	-	-	NÚVERANDI SKILTI FÆRT, TVÍHLÍÐA
3		A06.11	A=700	361775.077	400740.559	A480+A216	2,5 m	LÍTILL	
4		A11.31	A=700	361760.380	400744.956	A480+A216	2,5 m	LÍTILL	
5		C16.11	Ø600	361757.122	400752.827	2xA480	2,5 m	LÍTILL	
6		A11.31	A=700	361754.944	400733.125	A480+A216	2,5 m	LÍTILL	
7		C16.11	Ø600	361765.623	400719.197	STAURABAULA (T-330-L) 2xA480	-	-	
8		A06.11	A=700	361821.554	400670.999	STAURABAULA (T-330-L) A480+A216	-	-	
9		A11.31	A=700	361805.286	400668.514	A480+A216	2,5 m	LÍTILL	
10		C16.11	Ø600	361800.437	400675.596	2xA480	2,5 m	LÍTILL	
11		C16.11	Ø600	361812.902	400648.118	STAURABAULA (T-330-L) 2xA480	-	-	
12		A11.31	A=700	361795.918	400654.462	A480+A216	2,5 m	LÍTILL	

NR	NÝ MERKI	SKILTI	STÆRD	AUSTUR	NORDUR	FESTINGAR	RÖR	SKILTASTEINN	ATHUGASEMDIR
13		A11.31	A=700	361561.710	400696.500	STAURABAULA (T-330-L) A480+A216	-	-	
14		C16.11	Ø600	361544.029	400698.826	2xA480	2,5 m	LÍTILL	
15		A11.31	A=700	361522.624	400674.003	A480+A216	2,5 m	LÍTILL	
16		C16.11	Ø600	361535.639	400666.201	STAURABAULA (T-330-L) 2xA480	-	-	
17		A11.31	A=700	361602.411	400617.766	STAURABAULA (T-330-L) A480+A216	-	-	
18		C16.11	Ø600	361585.421	400621.998	2xA480	2,5 m	LÍTILL	
19		A11.31	A=700	361568.820	400599.240	A480+A216	2,5 m	LÍTILL	
20		C16.11	Ø600	361587.824	400578.675	STAURABAULA (T-330-L) 2xA480	-	-	
21		A06.11	A=700	361196.922	400643.351	A480+A216	2,5 m	LÍTILL	
22		B28.30 B29.30	600x600	361201.721	400635.601	TOPPRAMMI	2,0 m	LÍTILL	TVÍHLÍÐA
23		B28.30 B29.30	600x600	361194.427	400630.366	STAURABAULA (L) M/TOPPRAMMA	-	-	TVÍHLÍÐA
24		C16.11	Ø600	361321.098	400476.690	STAURABAULA (T-330-L) 2xA480	-	-	

ELLIDAVATNSVEGUR

HATTARVELLIR

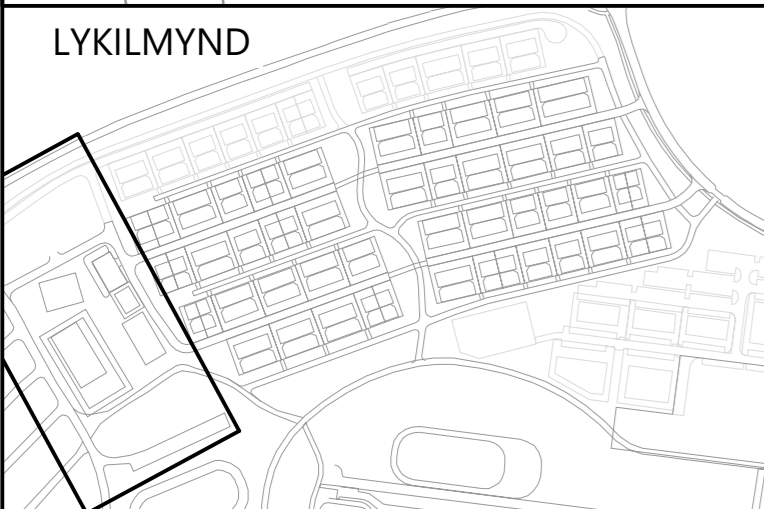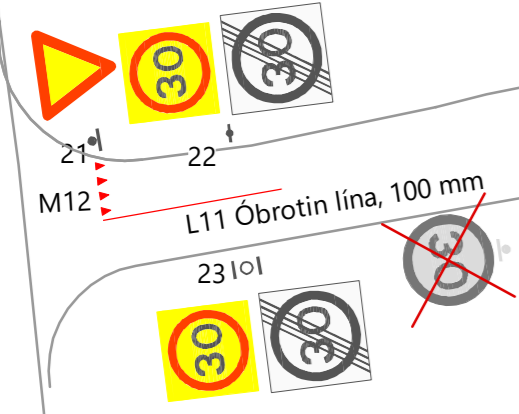


ANDRANVELLIR

BLESARVELLIR

DREKARVELLIR

FLUGVELLIR

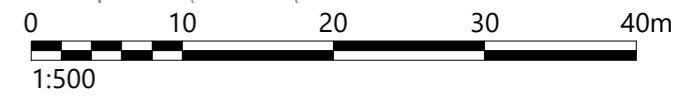

- SKÝRINGAR
- NÝ MERKI
 - NÚVERANDI MERKI
 - MERKI FJARLÆGD
 - SKILTASTÓLPI MEÐ EINU SKILTI
 - SKILTASTÓLPI MEÐ TVEIM SKILTUM
 - SKILTASTÓLPI MEÐ TVÍHLÍÐA SKILTI
 - SKILTI FEST Á LJÓSASTAUR - OPINN HRINGUR

7	
6	
5	
4	
3	
2	
1	
△	

GARÐABÆR
Garðatorg 7
210 Garðabær
Sími: 525-8500

HNIT
VERKFRÆÐISTOFA
Háaleitisbraut 58-60, 108 Reykjavík
Sími: 570-0500 | Netfang: hnit@hnit.is
www.hnit.is

Hannað: HMH
Teiknað: HMH
Yfirfarið: GGH


Verknúmer: 20177
Dags.: 21.6.2022

HESTHÚSAHVERFIÐ KJÓAVÖLLUM
GATNAGERÐ OG LAGNIR

YFIRBORÐSMERKINGAR OG SKILTUN
HATTARVELLIR

Mælikvarði: 1:500
Hnitakerfi: ISN93
Hæðarkerfi: RVK

Frumstærð blaðs: A2
Teikn.nr.: Z(87)02
Breyting: ---

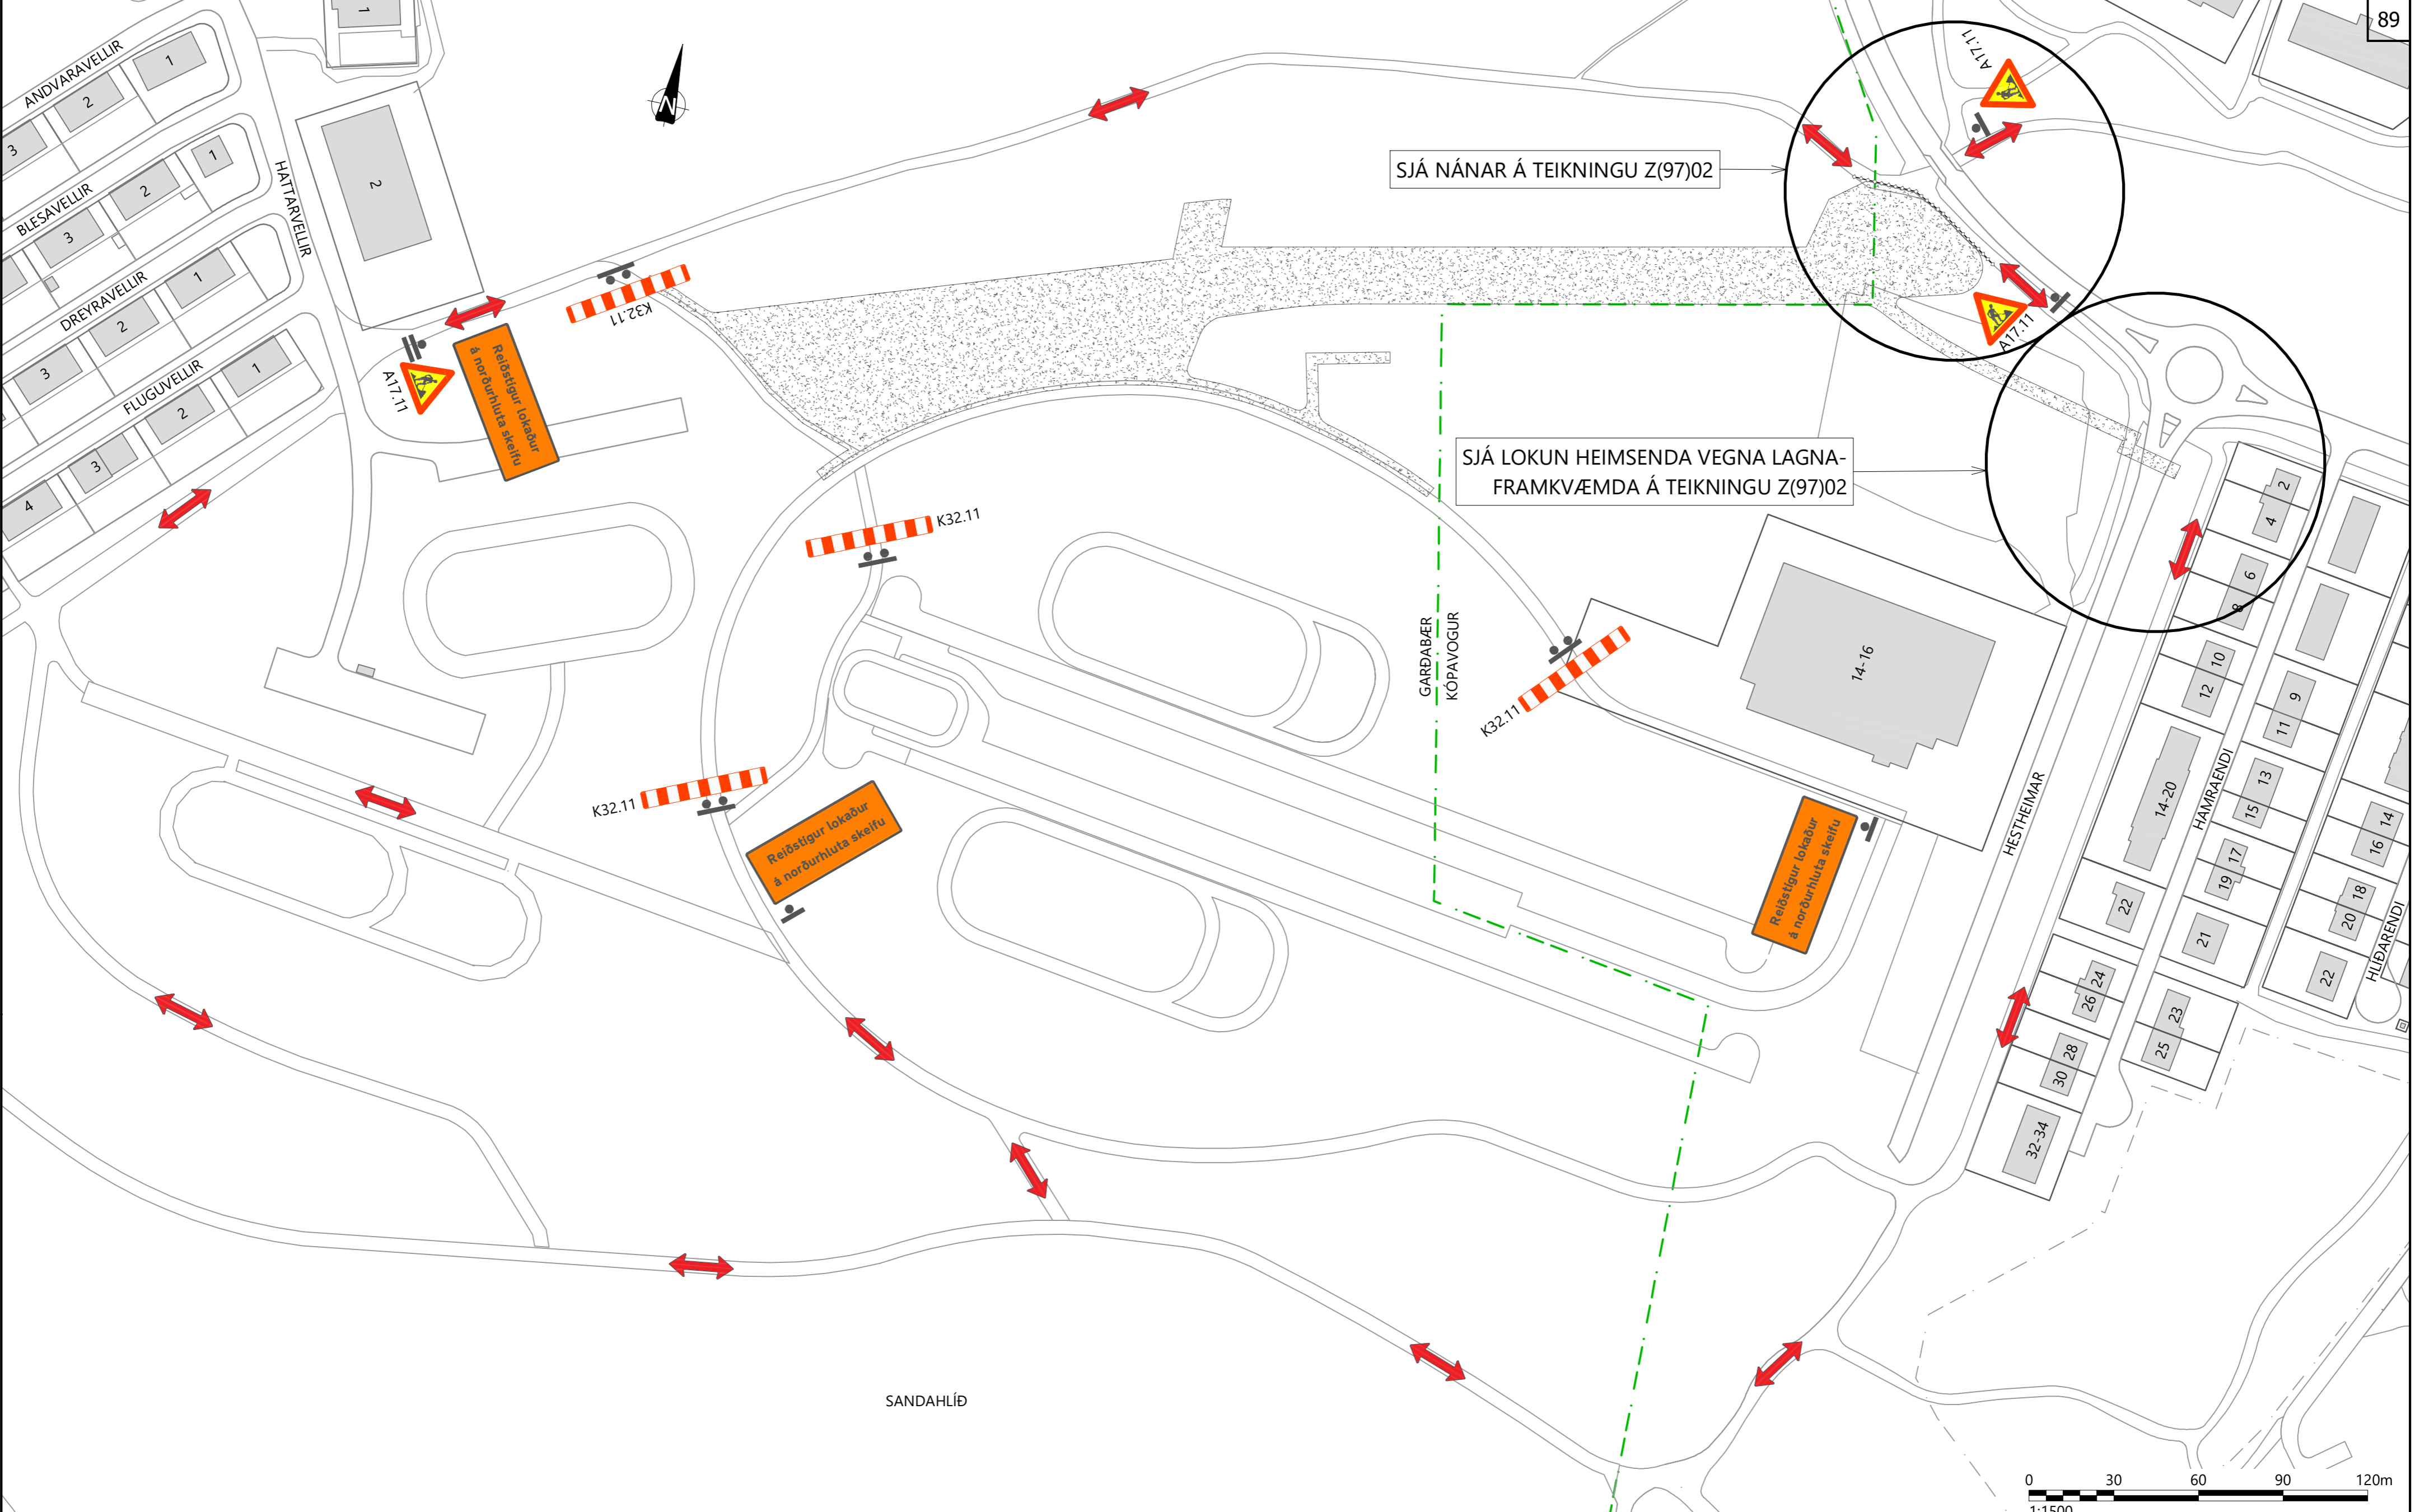

SKÝRINGAR

NÝ MERKI		SKILTASTÓLPI MEÐ EINU SKILTUM
NÚVERANDI MERKI		SKILTASTÓLPI MEÐ TVEIM SKILTUM
MERKI FIARLÆGD		SKILTASTÓLPI MEÐ TVÍHLIÐA SKILTUM
		SKILTUM FESTAÐUM Á LJÓSASTAUR - OPINN HRINGUR

7					
6					
5					
4					
3					
2					
1					
△					

Dags:	Samþykkt.
-------	-----------

GARÐABÆR
Garðatorg 7
210 Garðabær
Sími: 525-8500

Hnít
VERKFRÆÐISTOFA
Háaleitisbraut 58-60, 108 Reykjavík
Sími: 570-0500 | Netfang: hnit@hnit.is
www.hnit.is

Hannað: HaK
Teiknað: HaK
Yfirfarð: GGH


Verknúmer: 20177
Dags: 21.6.2022

HESTHÚSAHVERFIÐ KJÓAVÖLLUM
GATNAGERÐ OG LAGNIR


VINNUSVÆÐAMERKINGAR
ÁFANGI 1 - YFIRLIT

Mælikvarði: 1:1.500
Hnitakerfi: ISN93
Hæðarkerfi: RVK


Frumstærð blaðs: A2
Teikn.nr.: Z(97)01
Breyting: ---

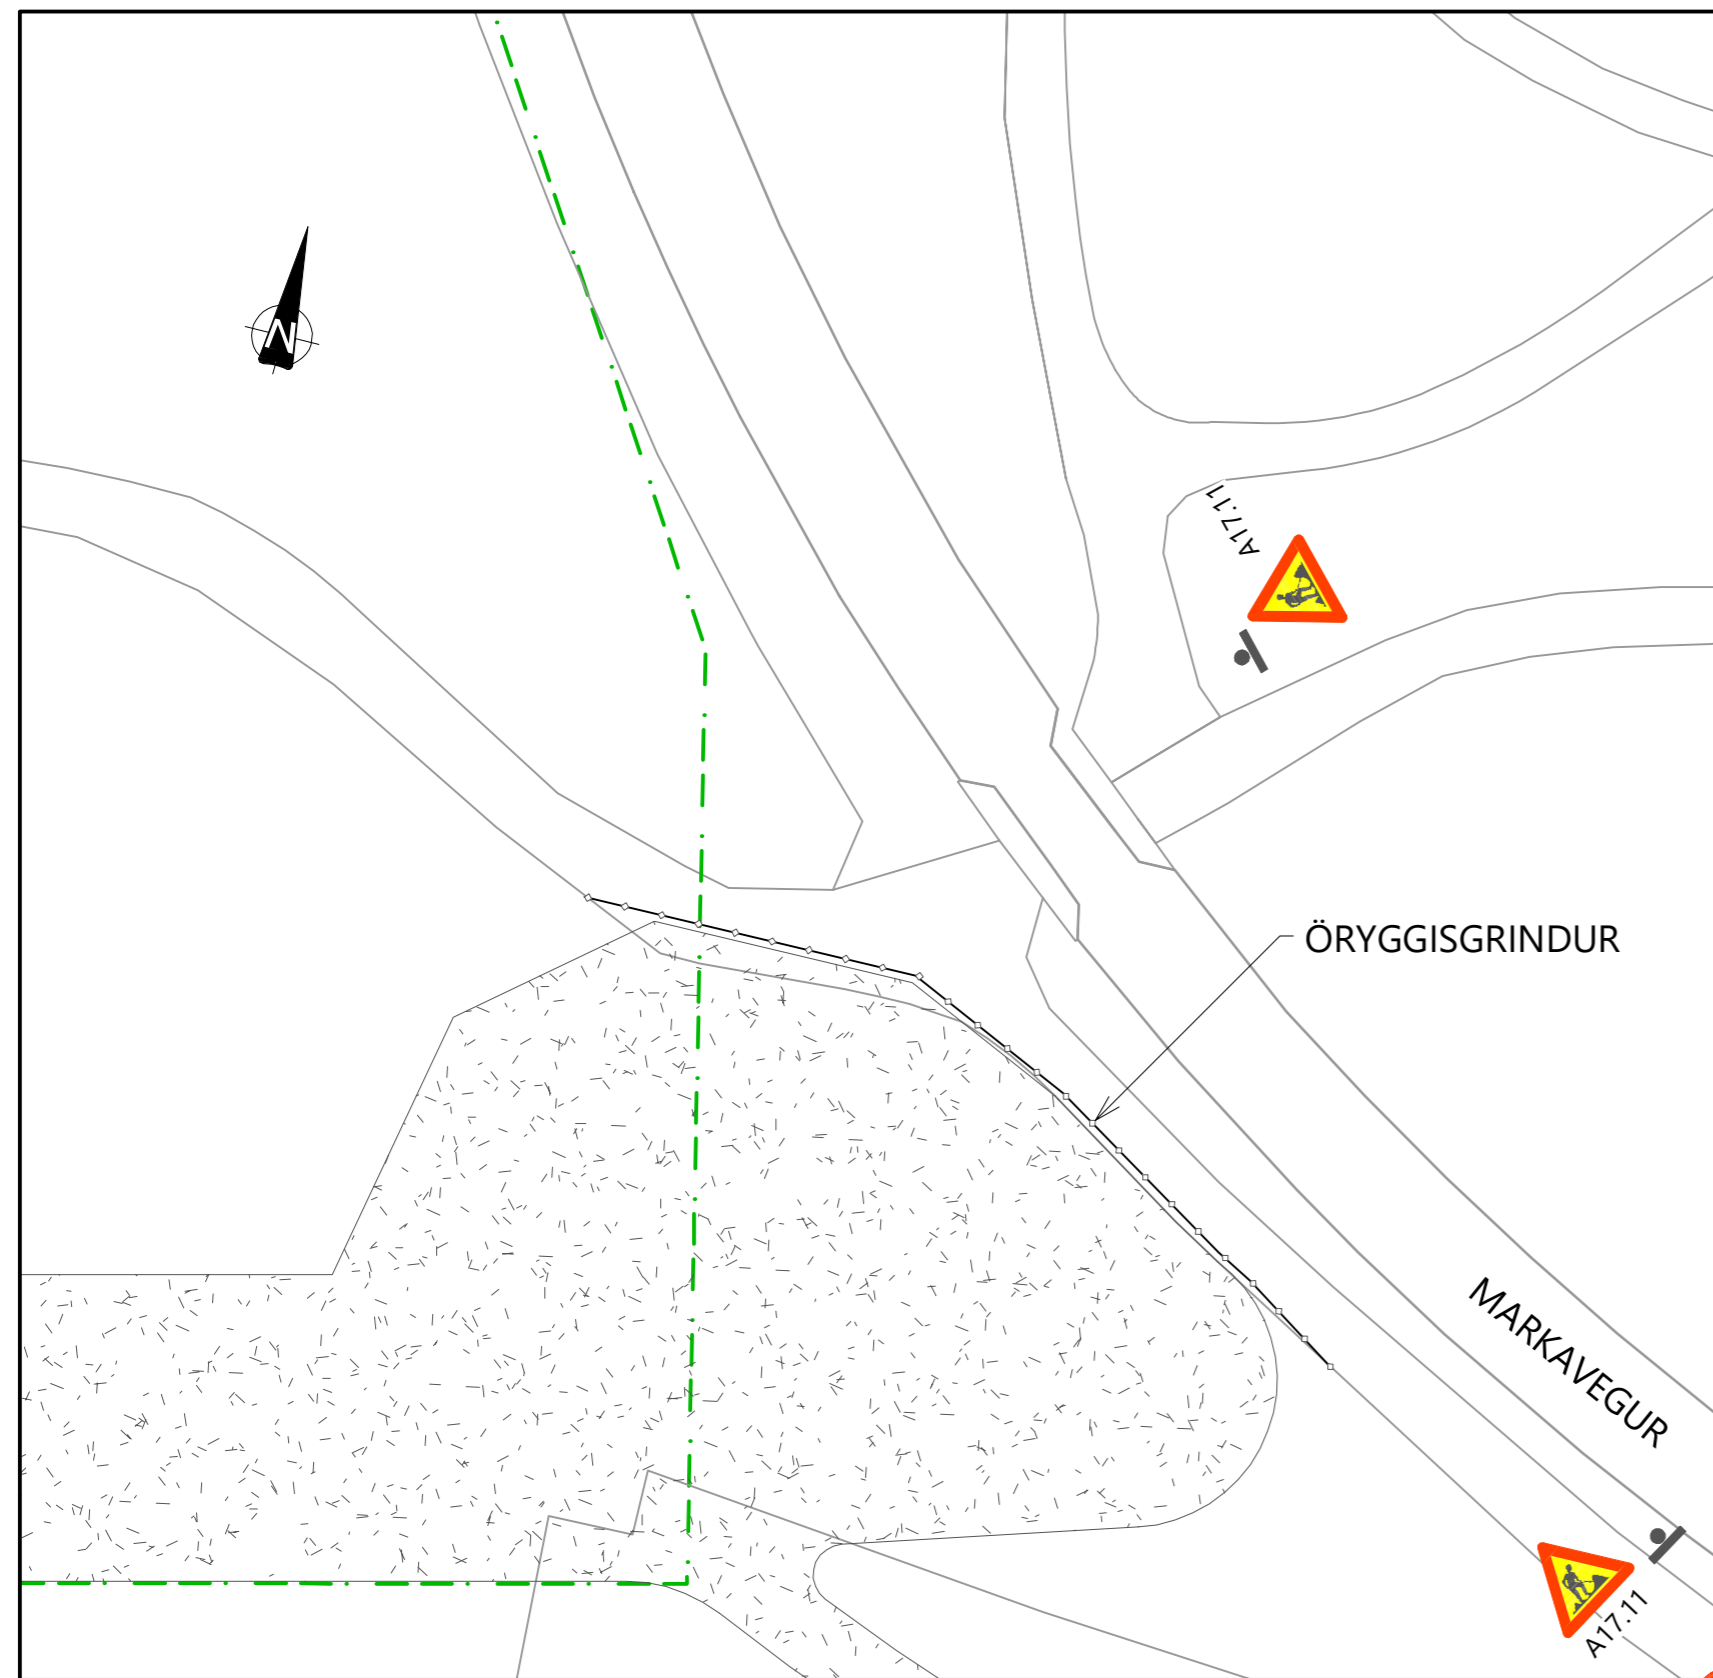


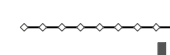


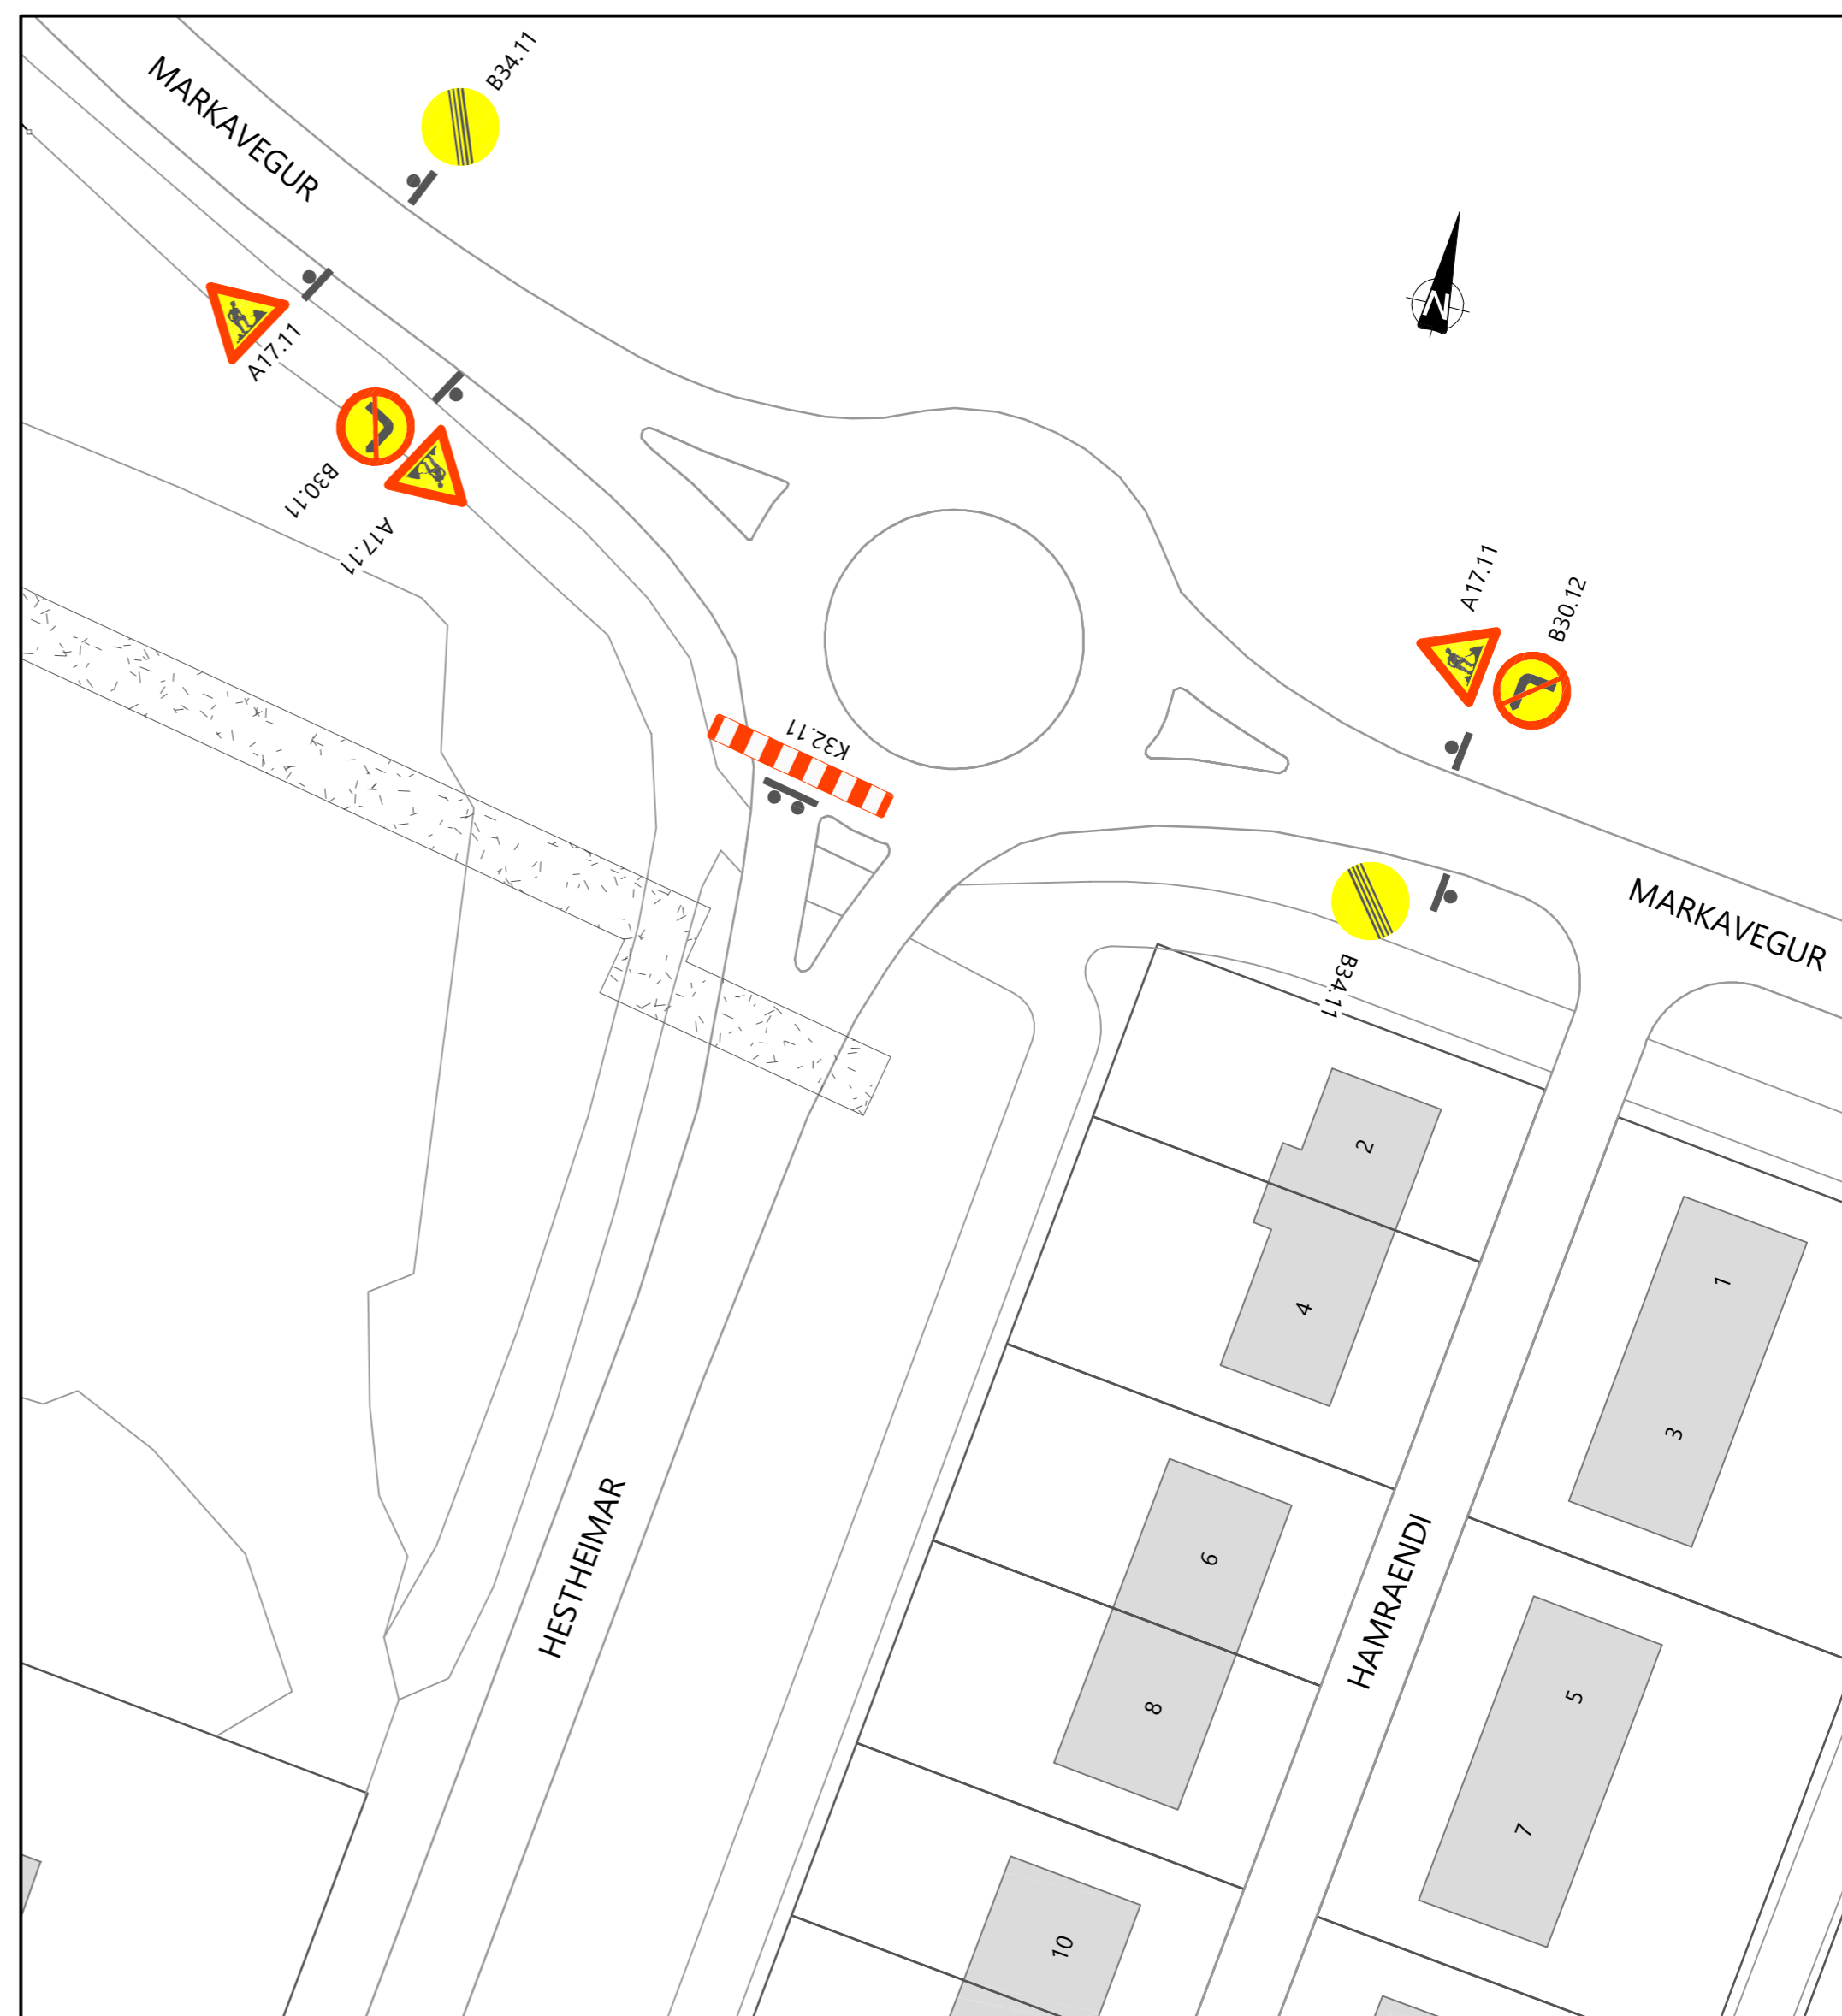

ÖRYGGISGRINDUR VIÐ ÞRENGINGU Í GÖTU

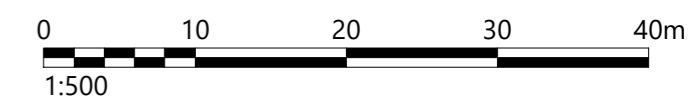


ÞVERUN HESTHEIMA VEGNA LAGNAFRAMKVÆMDA



SKÝRINGAR

-  FRAMKVÆMDASVÆÐI
-  LÉTTAR VARNIR (ÖRYGGISGIRÐING)
-  STAÐSETNING MERKIS
-  GÁTSKILDIR
-  SVEITARFÉLAGSMÖRK
-  OPNAR REIÐLEIÐIR

7				
6				
5				
4				
3				
2				
1				
△		Dags:	Samþykkt:	

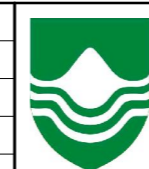

GARDABÆR
Garðatorg 7
210 Garðabær
Sími: 525-8500




Hnit
VERKFRÆÐISTOFA
Háaleitisbraut 58-60, 108 Reykjavík
Sími: 570-0500 | Netfang: hnit@hnit.is
www.hnit.is

HESTHÚSAHVERFIÐ KJÓAVÖLLUM
GATNAGERÐ OG LAGNIR

VINNUSVÆÐAMERKINGAR
ÁFANGI 1 - ÖRYGGISGRINDUR OG LOKUN HESTHEIMA

Mælikvarði: 1:500
Hnitakerfi: ISN93
Hæðarkerfi: RVK

Frumstærð blaðs: A2
Teikn.nr.: Z(97)02
Breyting: ---

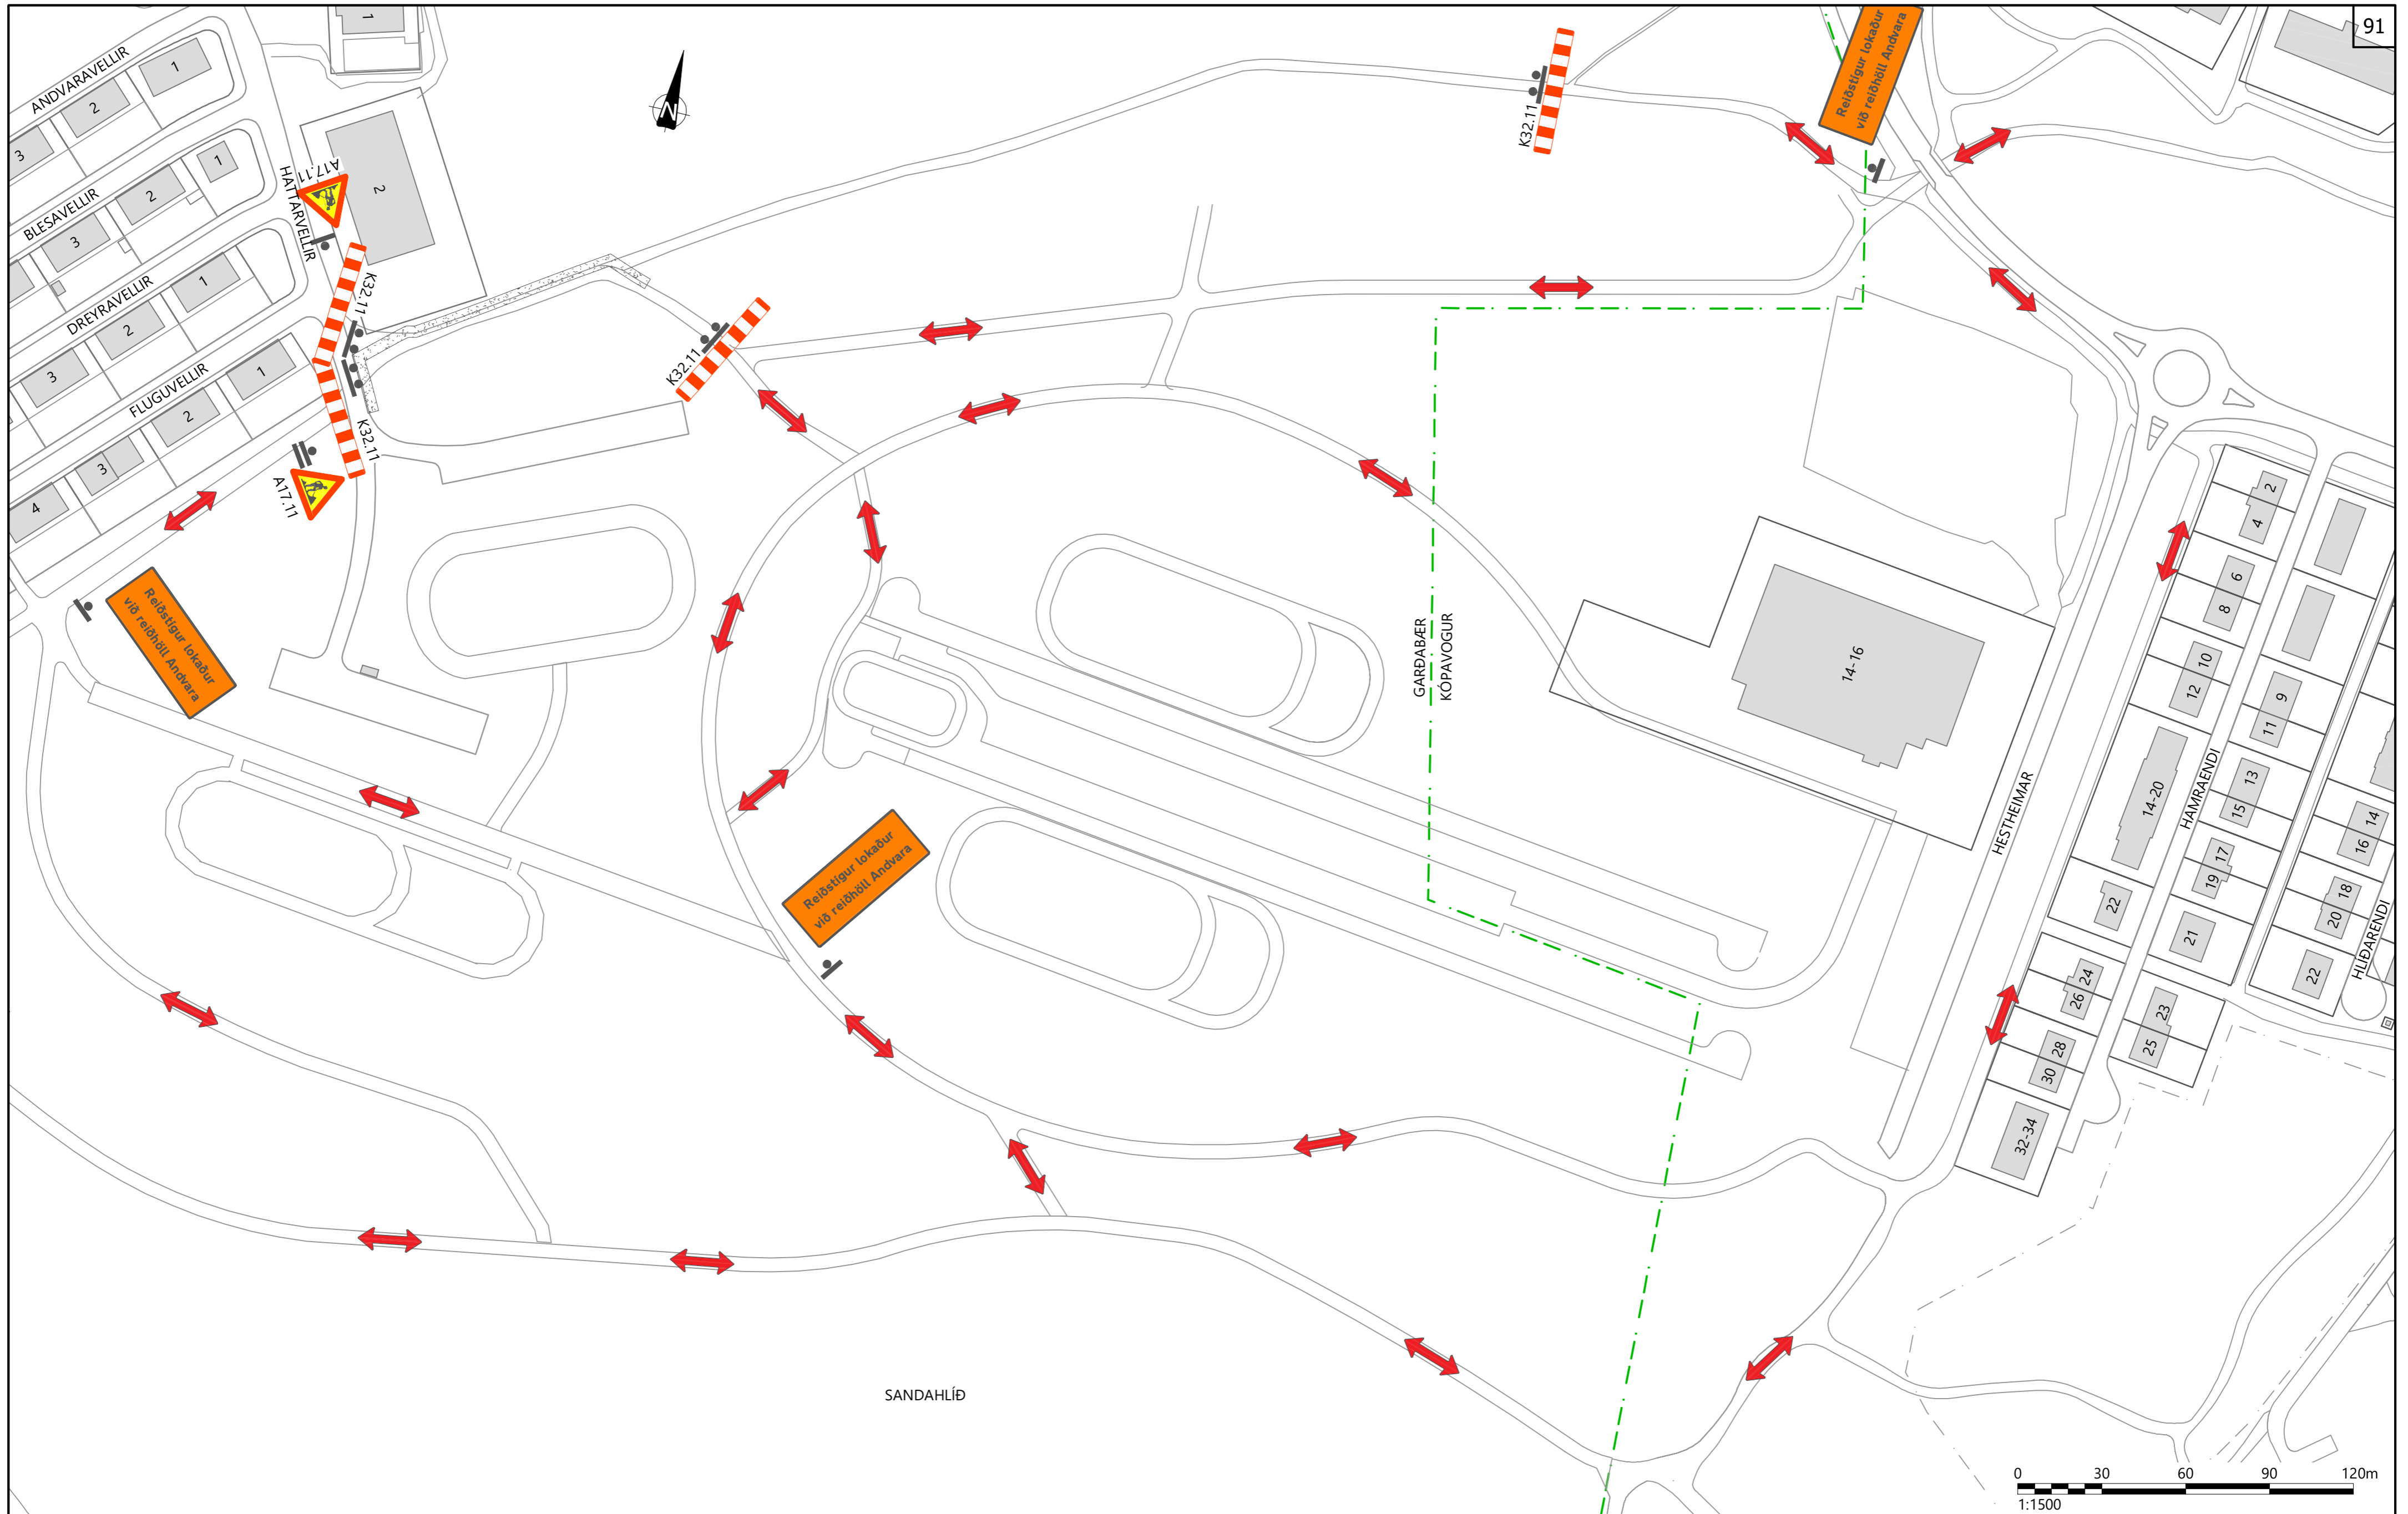

SKYRINGAR

	FRAMKVÆMDASVÆÐI
	LÉTTAR VARNIR (ÖRYGGISGIRÐING)
	STADSETNING MERKIS
	GÁTSKILDIR
	SVEITARFÉLAGSMÖRK
	OPNAR REIDLEIÐIR

7					
6					
5					
4					
3					
2					
1					
△					
Dags:	Samþykkt:				

GARÐABÆR
 Garðatorg 7
 210 Garðabær
 Sími: 525-8500

HNIT
 VERKFRÆÐISTOFA
 Háaleitisbraut 58-60, 108 Reykjavík
 Sími: 570-0500 | Netfang: hnit@hnit.is
 www.hnit.is

Hannað: HaK
 Teiknað: HaK
 Yfirfarið: GGH


Verknúmer: 20177
 Dags: 21.6.2022

HESTHÚSAHVERFIÐ KJÓAVÖLLUM
 GATNAGERÐ OG LAGNIR

VINNUSVÆÐAMERKINGAR
 ÁFANGI 2 - LOKUN VIÐ REIÐHÖLL Á ANDVARASVÆÐI

Mælikvarði: 1:1.500
 Hnitakerfi: ISN93
 Hæðarkerfi: RVK

Frumstærð blaðs: A2
 Teikn.nr.: Z(97)03
 Breyting: -----

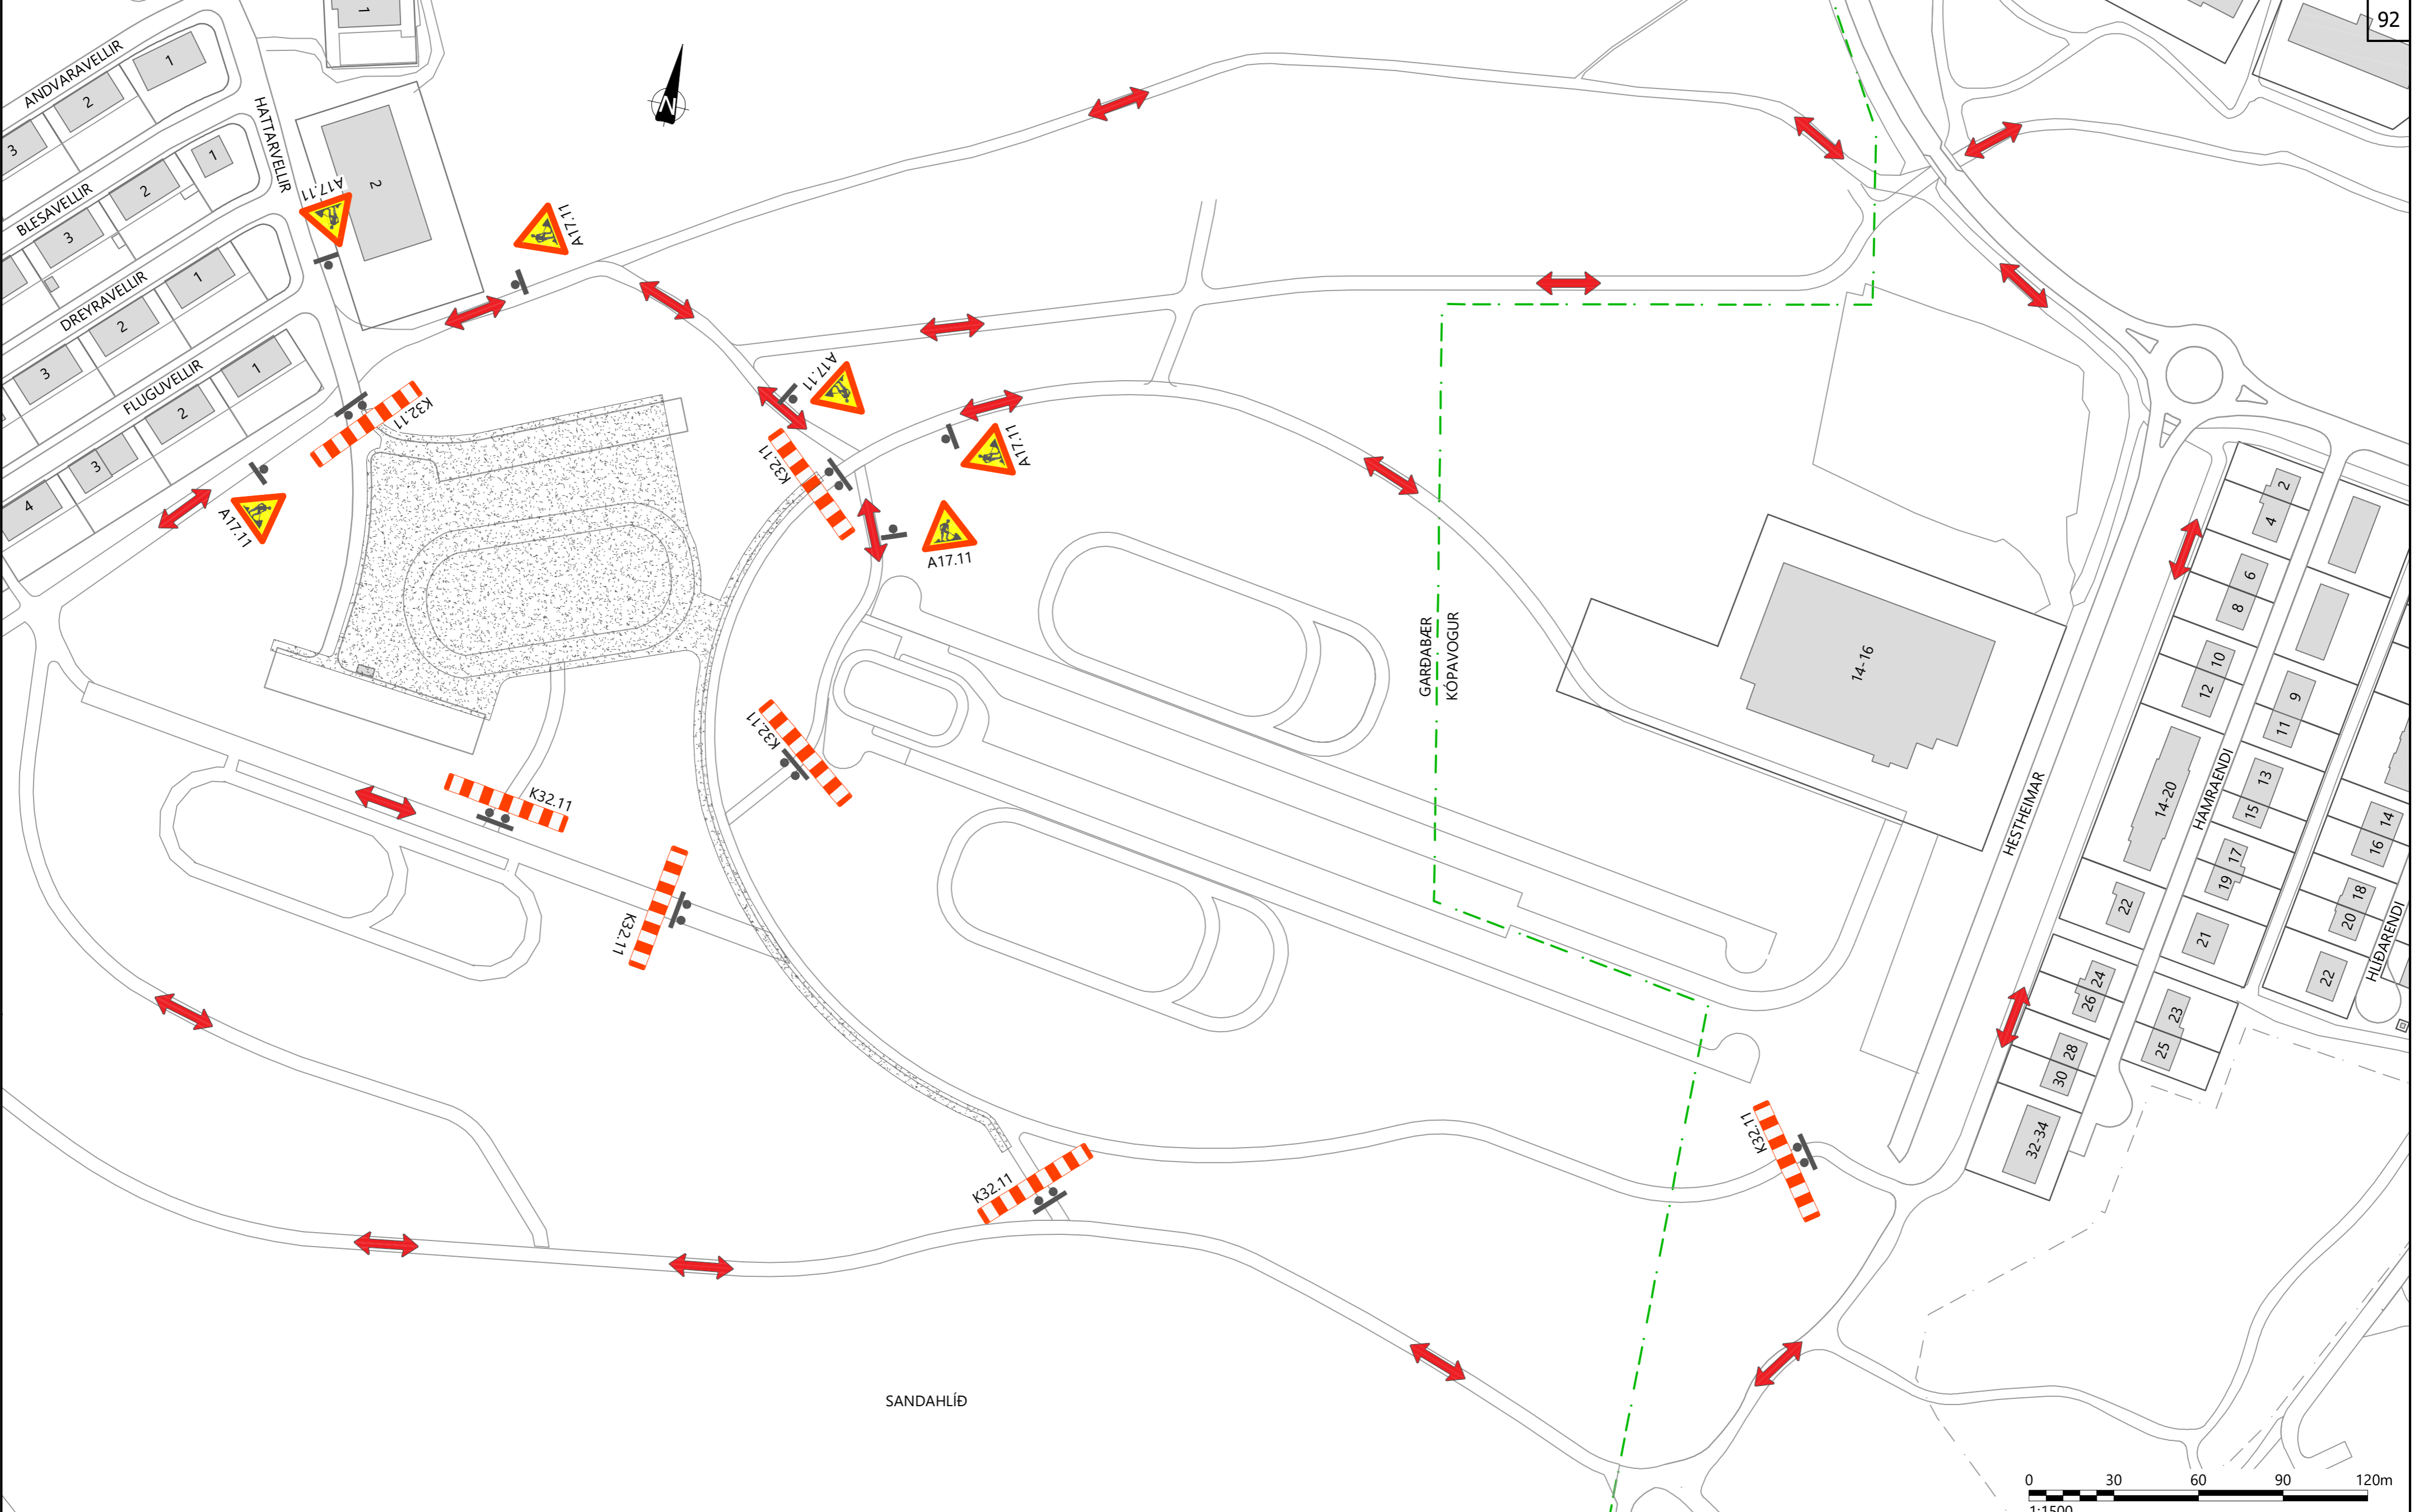

SKYRINGAR

	FRAMKVÆMDASVÆÐI
	LÉTTAR VARNIR (ÖRYGGISGIRÐING)
	STADSETNING MERKIS
	GÁTSKILDIR
	SVEITARFÉLAGSMÖRK
	OPNAR REIDLEIÐIR

7					
6					
5					
4					
3					
2					
1					
△					
	Dags:	Samþykkt:			

GARÐABÆR
 Garðatorg 7
 210 Garðabær
 Sími: 525-8500

HNIT
 VERKFRÆÐISTOFA
 Háaleitisbraut 58-60, 108 Reykjavík
 Sími: 570-0500 | Netfang: hnit@hnit.is
 www.hnit.is

Hannað: HaK
 Teiknað: HaK
 Yfirfarið: GGH


Verknúmer: 20177
 Dags: 21.6.2022

HESTHÚSAHVERFIÐ KJÓAVÖLLUM
 GATNAGERÐ OG LAGNIR

VINNUSVÆÐAMERKINGAR
 ÁFANGI 2 - LOKUN SKEIÐVALLAR OG MIÐHLUTA SKEIFU

Mælikvarði: 1:1.500
 Hnitakerfi: ISN93
 Hæðarkerfi: RVK

Frumstærð blaðs: A2
 Teikn.nr.: Z(97)04
 Breyting: -----

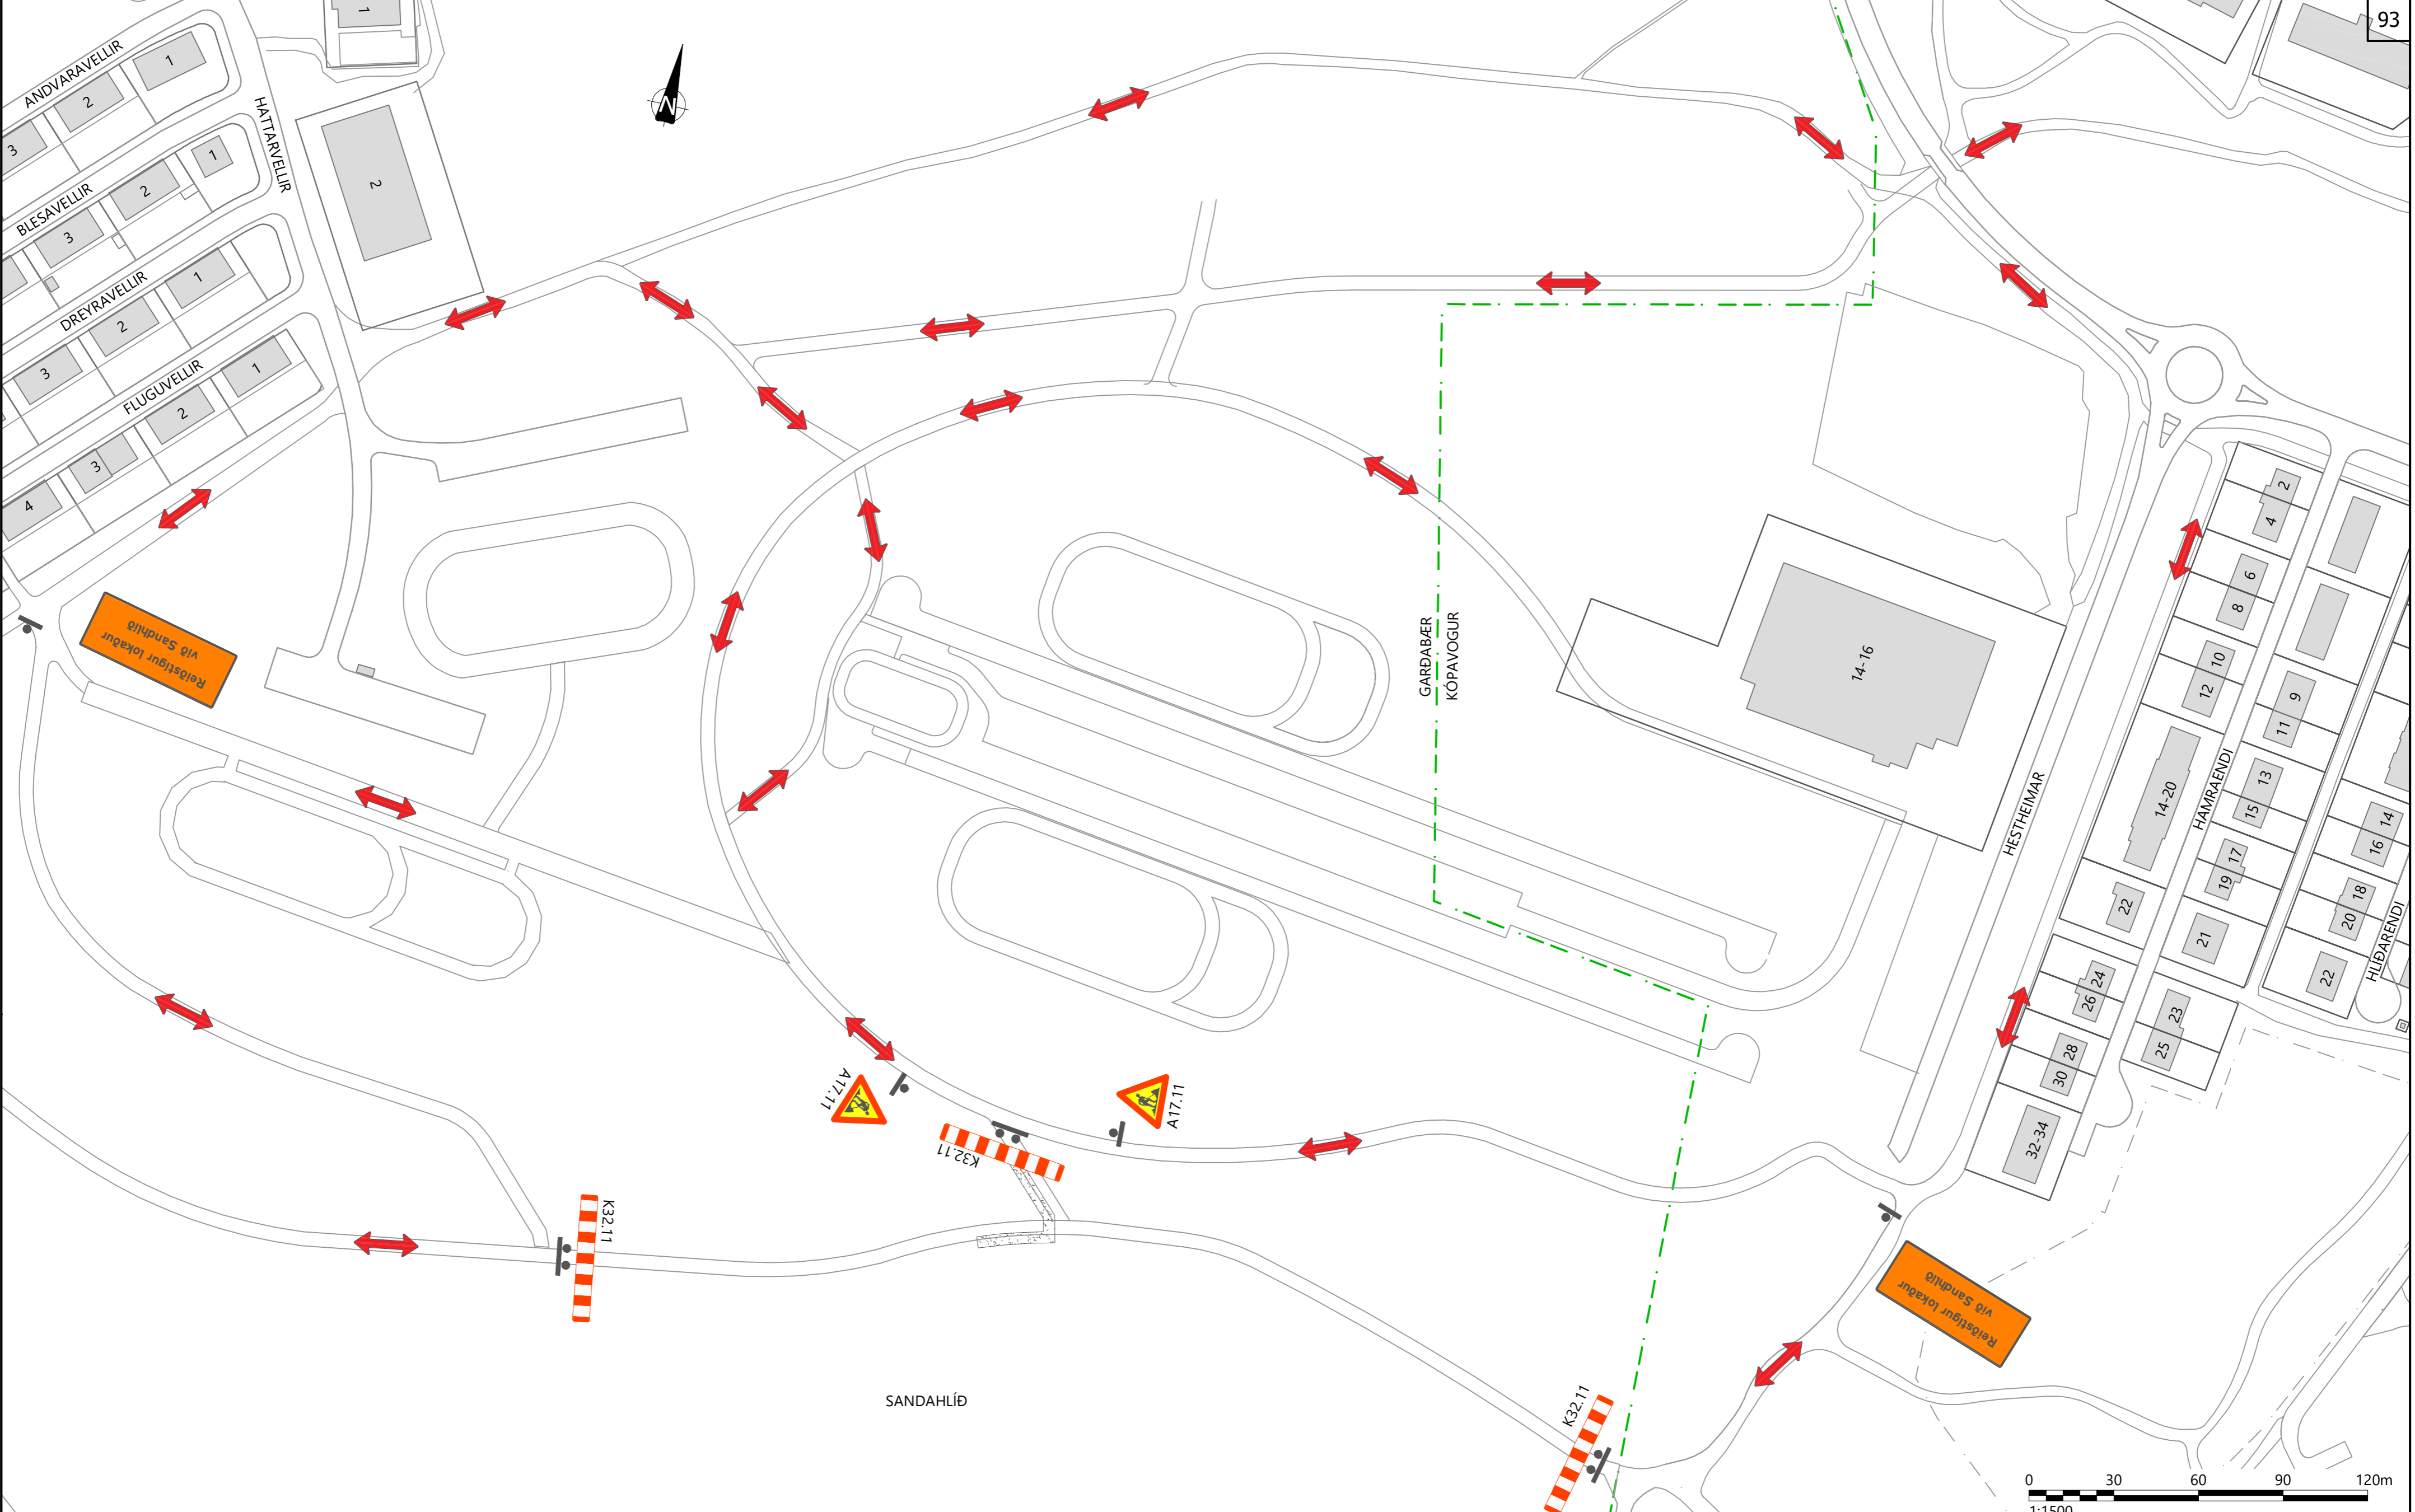

SKYRINGAR

	FRAMKVÆMDASVÆÐI
	LÉTTAR VARNIR (ÖRYGGISGIRÐING)
	STADSETNING MERKIS
	GÁTSKILDIR

	SVEITARFÉLAGSMÖRK
	OPNAR REIÐLEIÐIR

7				
6				
5				
4				
3				
2				
1				
△				

Dags:	Samþykkt:
-------	-----------

GARDABÆR
Garðatorg 7
210 Garðabær
Sími: 525-8500

Hnit
VERKFRÆÐISTOFA
Háaleitisbraut 58-60, 108 Reykjavík
Sími: 570-0500 | Netfang: hnit@hnit.is
www.hnit.is

Hannað: HaK
Teiknað: HaK
Yfirfarið: GGH



Verknúmer: 20177
Dags: 21.6.2022

HESTHÚSAHVERFIÐ KJÓAVÖLLUM
GATNAGERÐ OG LAGNIR

VINNUSVÆÐAMERKINGAR
ÁFANGI 2 - LOKUN REIÐSTÍGS VIÐ SANDHLÍÐ

Mælikvarði: 1:1.500
Hnitakerfi: ISN93
Hæðarkerfi: RVK

Frumstærð blaðs: A2
Teikn.nr.: Z(97)05
Breyting: -----

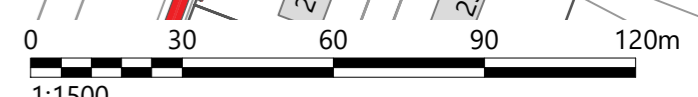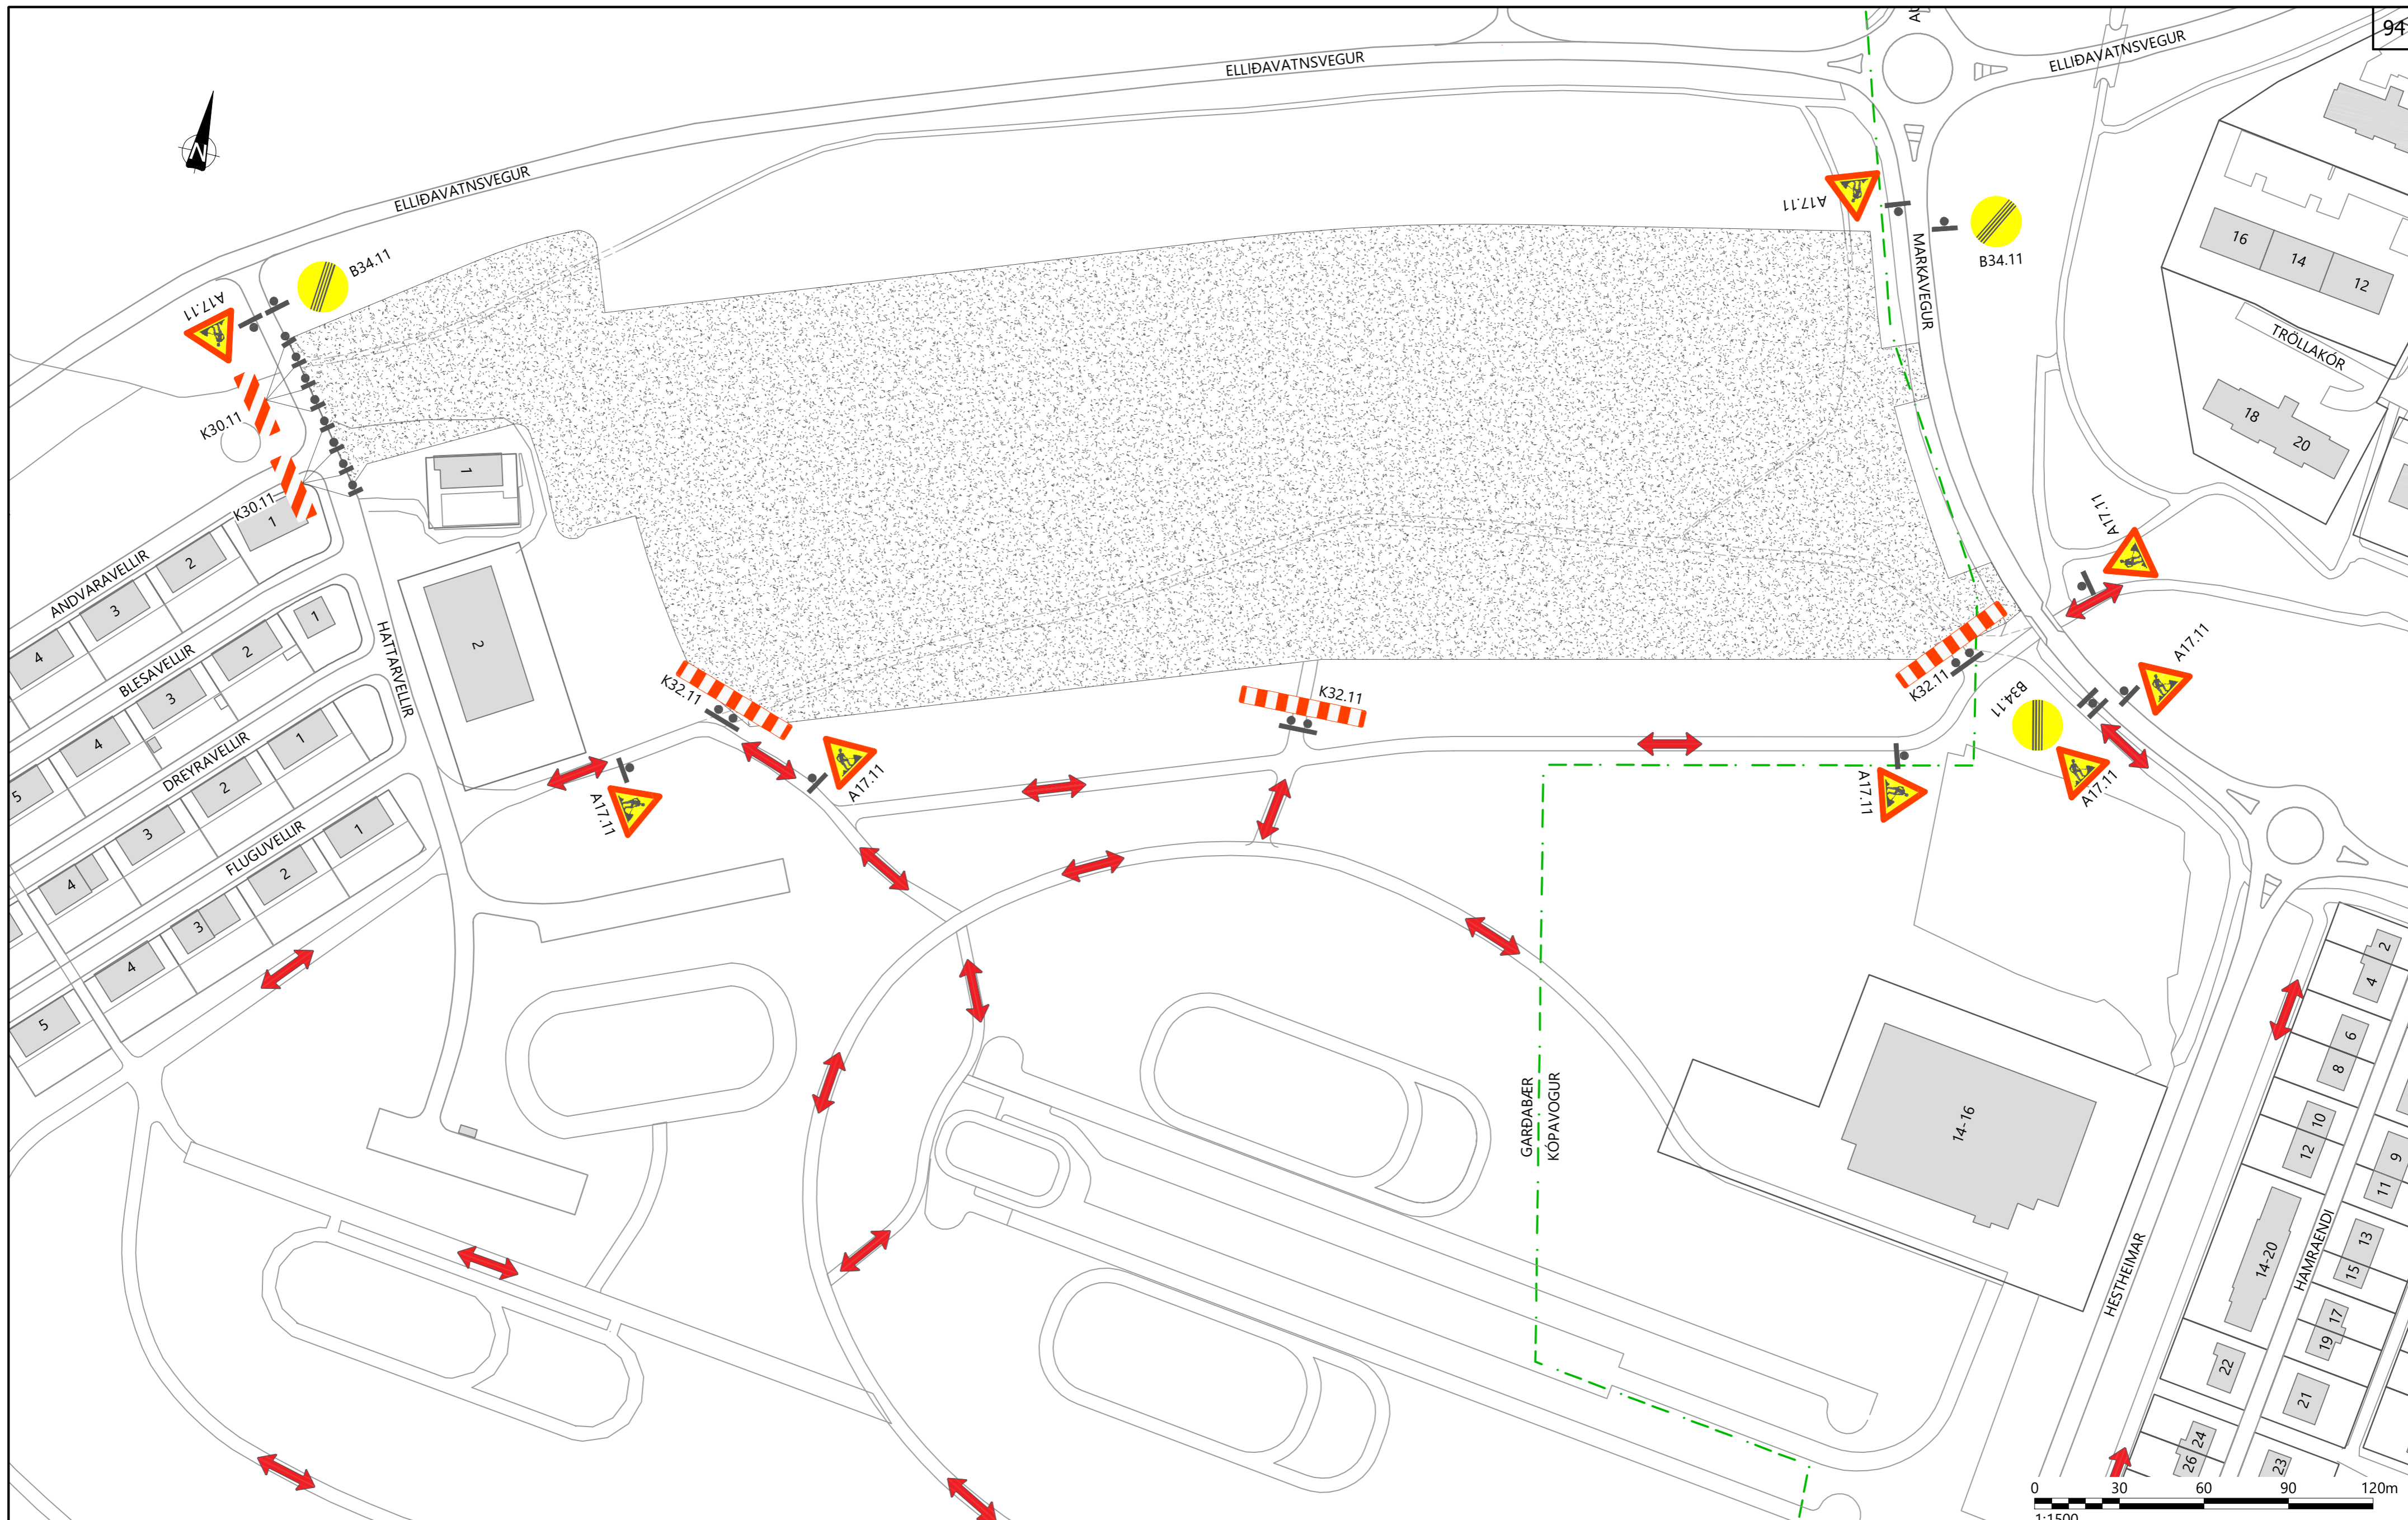

SKYRINGAR

	FRAMKVÆMDASVÆÐI		SVEITARFÉLAGSMÖRK
	LÉTTAR VARNIR (ÖRYGGISGIRÐING)		OPNAR REIDLEIDIR
	STADSETNING MERKIS		
	GÁTSKILDIR		

7			
6			
5			
4			
3			
2			
1			
△			
	Dags:	Samþykkt:	

GARDABÆR
Garðatorg 7
210 Garðabær
Sími: 525-8500

HNIT
VERKFRÆÐISTOFA
Háaleitisbraut 58-60, 108 Reykjavík
Sími: 570-0500 | Netfang: hnit@hnit.is
www.hnit.is

Hannað: HaK
Teiknað: HaK
Yfirfarið: GGH

Verknúmer: 20177
Dags: 21.6.2022


HESTHÚSAHVERFIÐ KJÓAVÖLLUM
GATNAGERÐ OG LAGNIR

VINNUSVÆÐAMERKINGAR
ÁFANGI 3


Mælikvarði: 1:1.500
Hnitakerfi: ISN93
Hæðarkerfi: RVK

Frumstærð blaðs: A2
Teikn.nr.: Z(97)06
Breyting: -----


BRUNNUR - 1:20

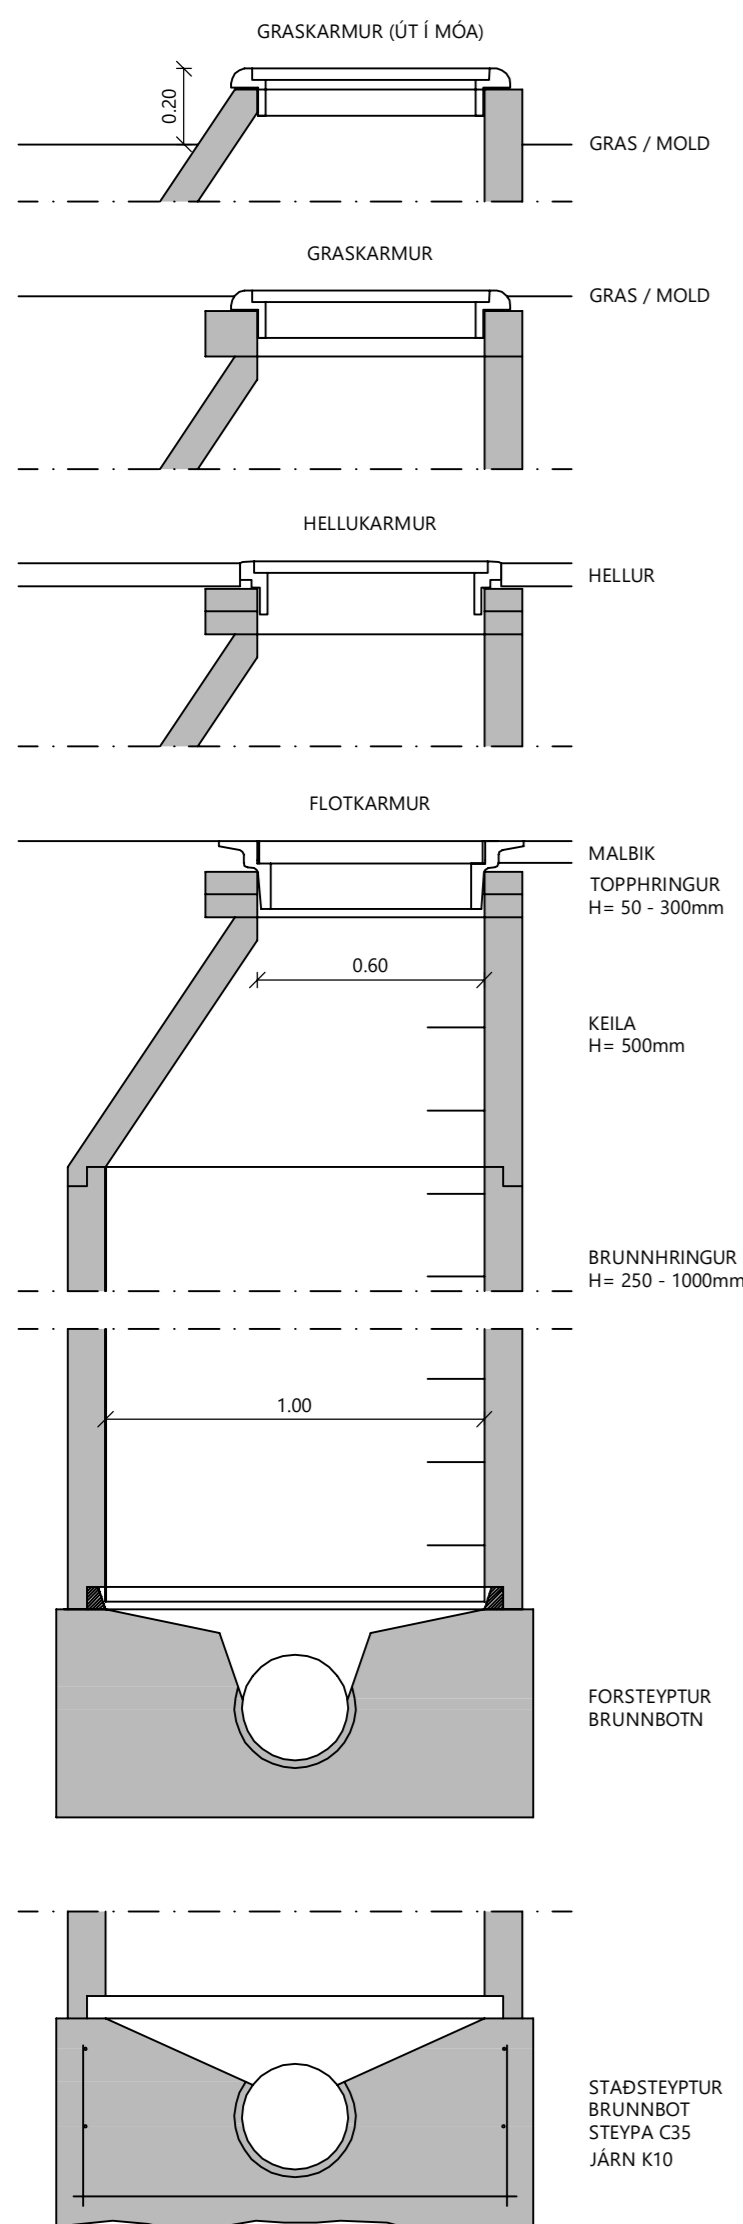


LAGNASKURÐUR MEÐ FRÁVEITU OG NEYSLUVATNI - 1:20

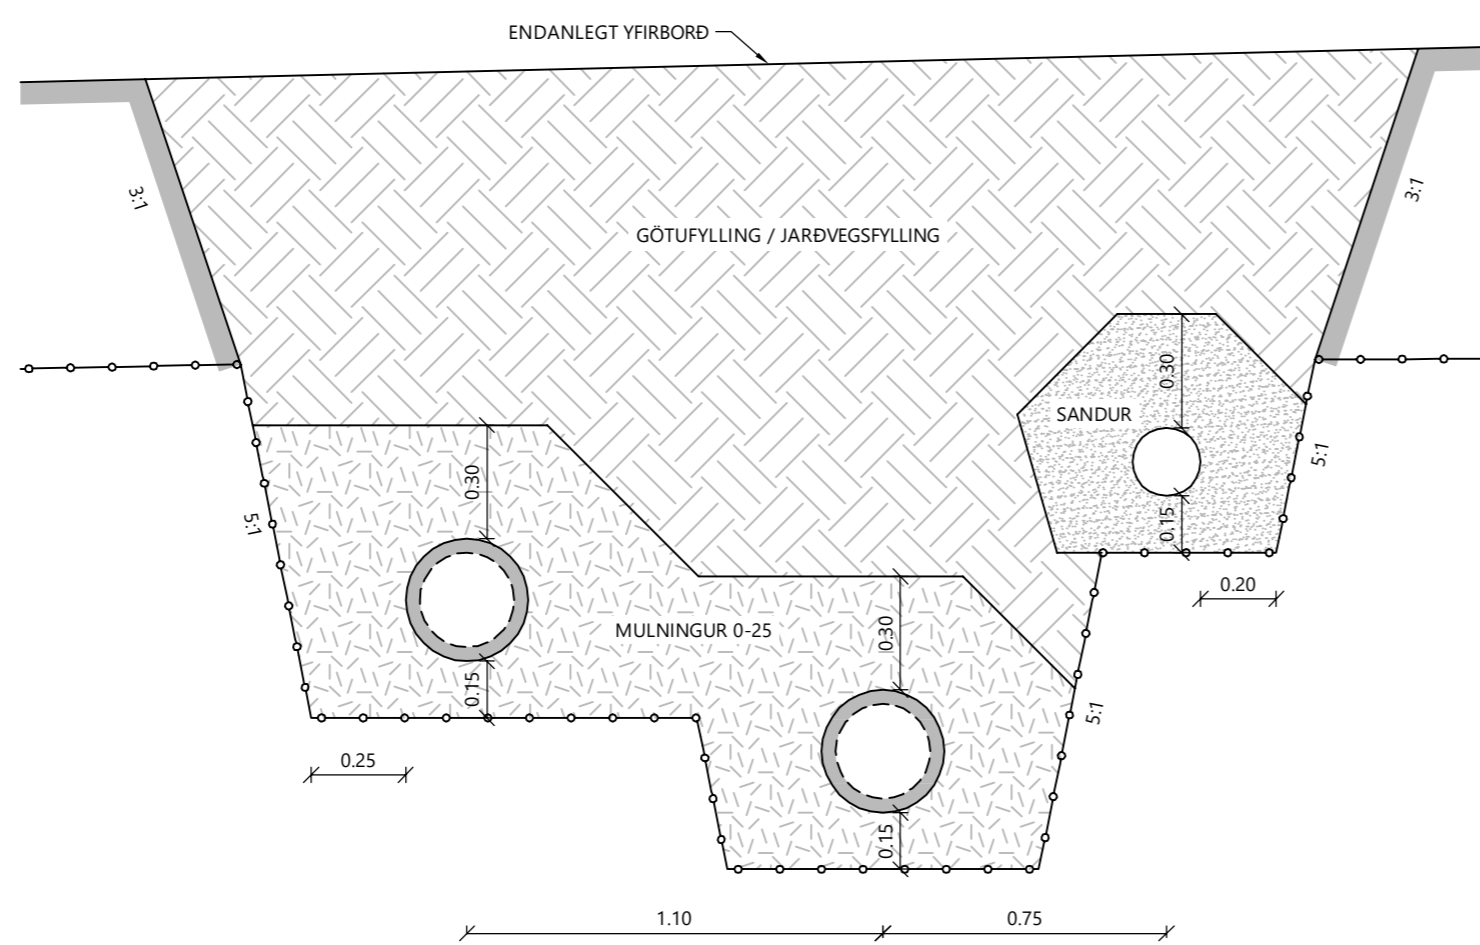


BRUNAHANI - 1:20

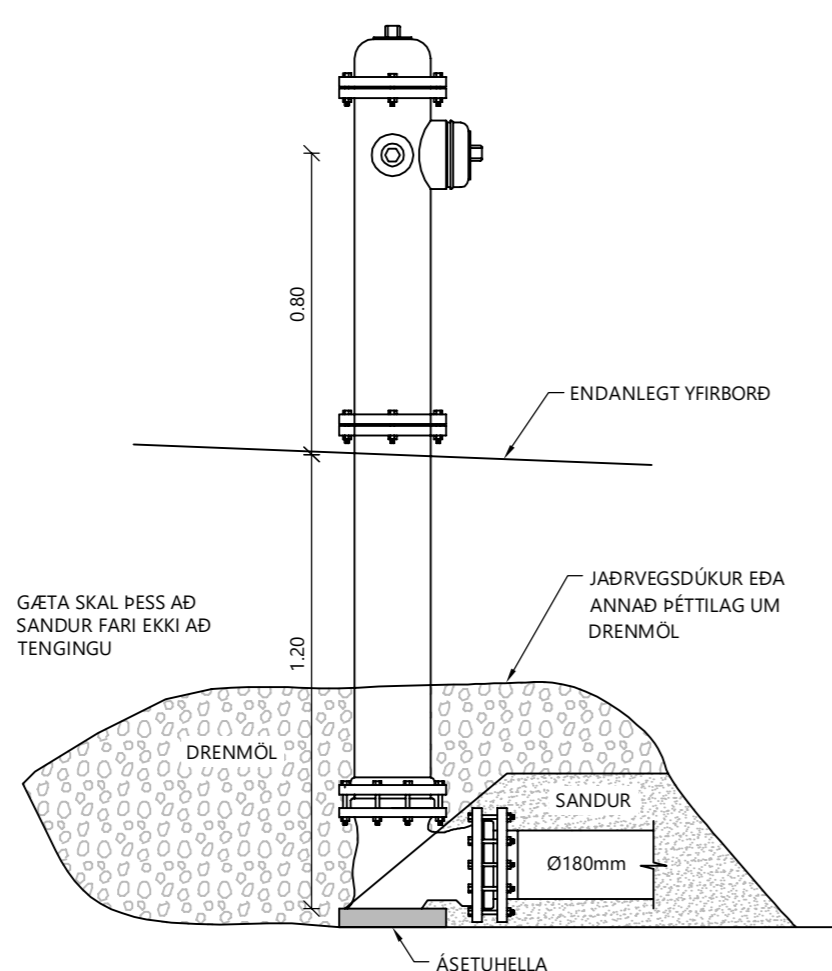



SPINDILLOKI - 1:20

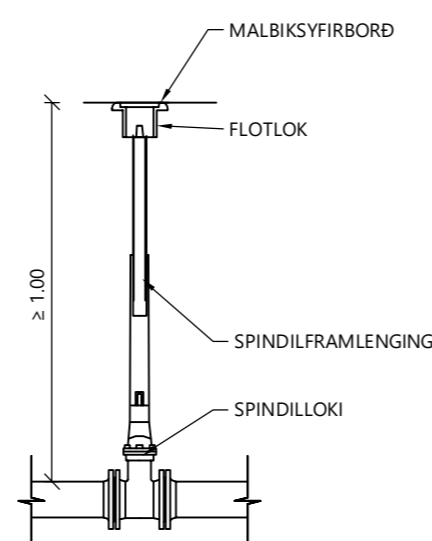

FRÁGANGUR HEIMÆÐAR (SNIÐ) - 1:20

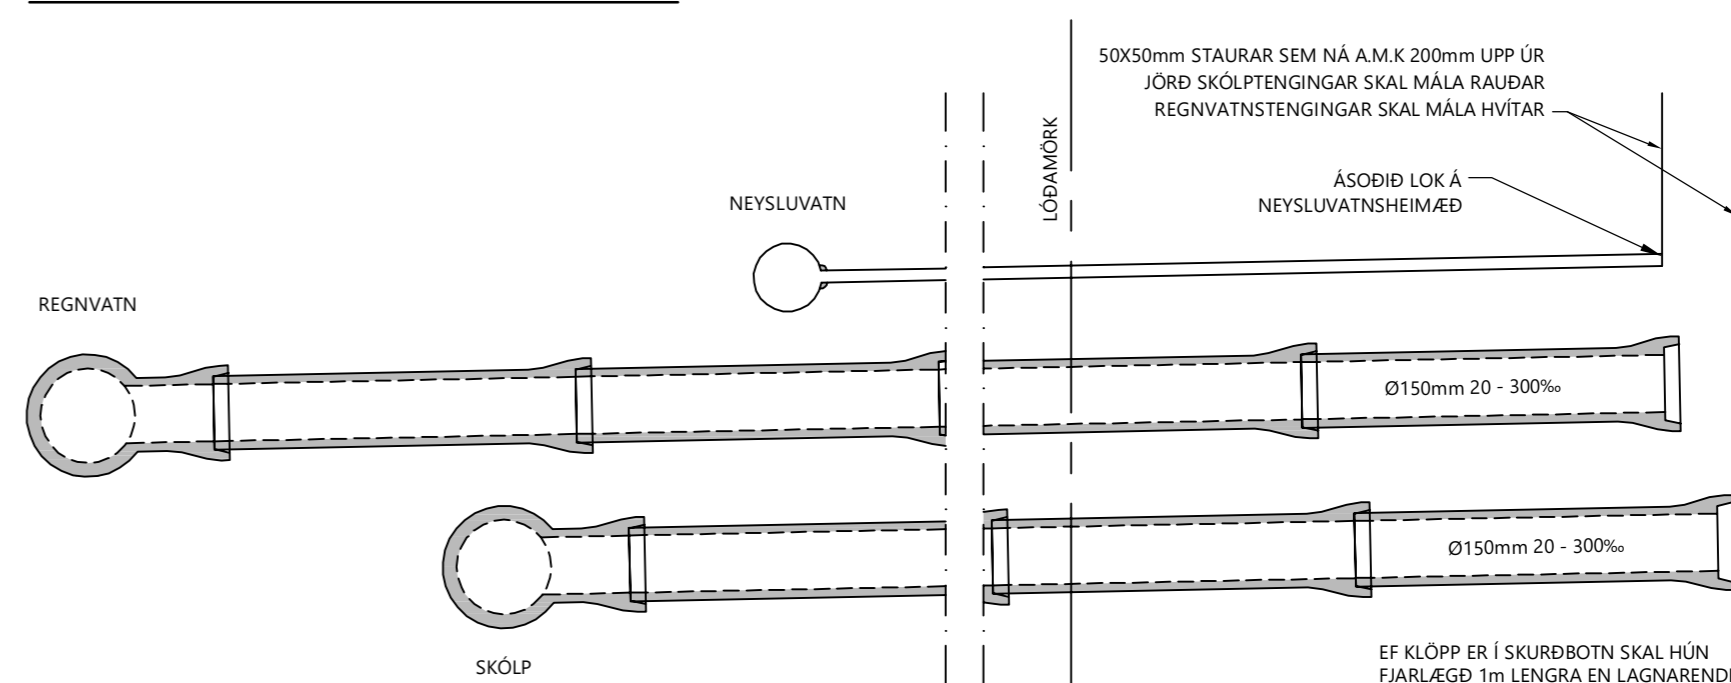

FRÁGANGUR HEIMÆÐAR (GRUNNMYND) - 1:20

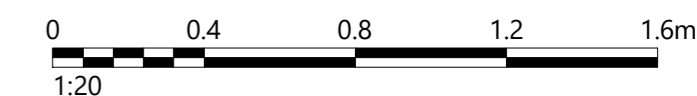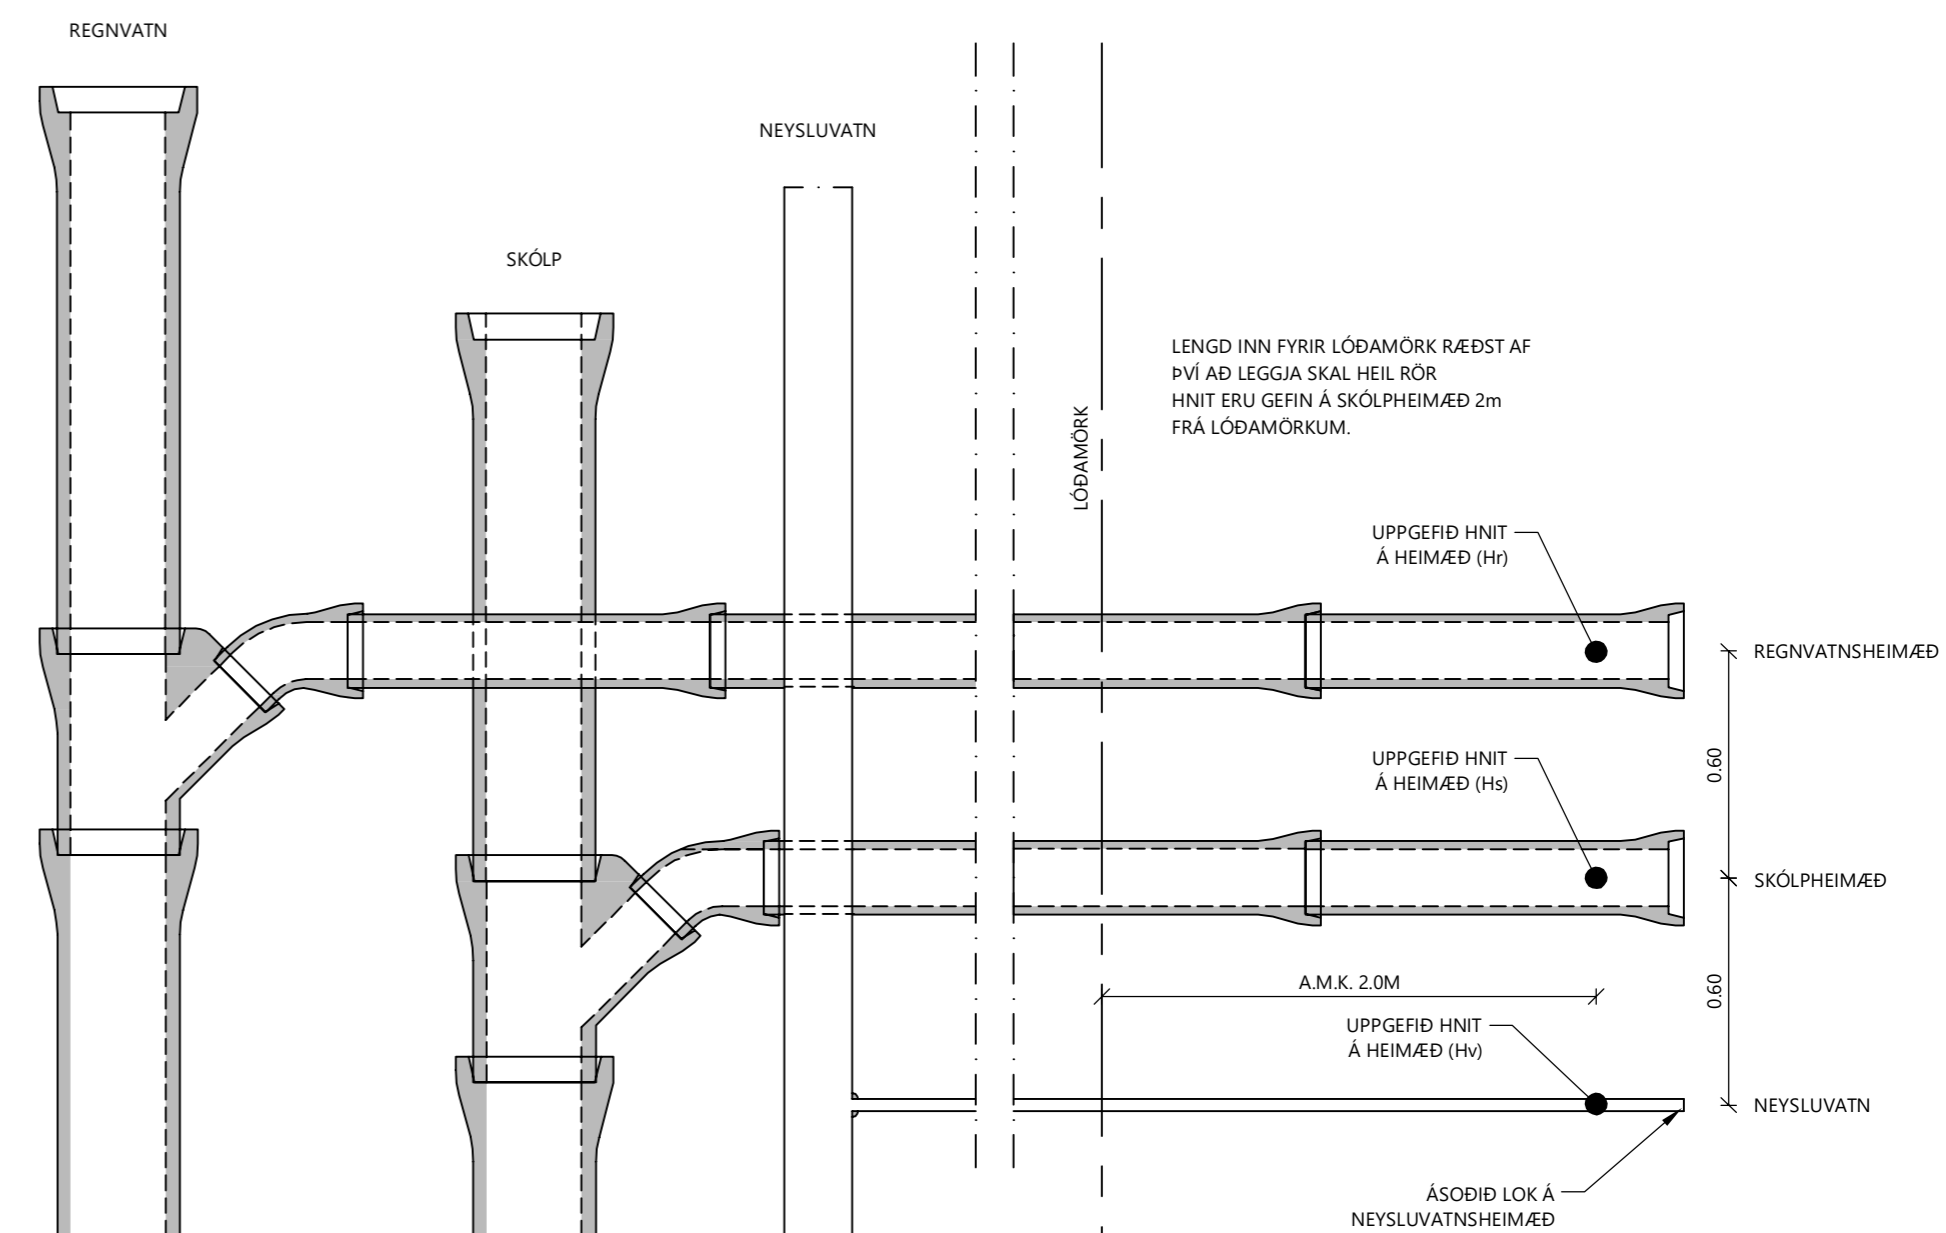

PREP Í BRUNNUM SKULU SNÚA ÞVERT Á RENNSLI
PREP Í BRUNNUM SKULU FALLA JAFNT AÐ LÖÐLÍNU
LÖÐRÉTTUR HLUIT KEILU SKAL VERA OFAN VIÐ PREP

7									
6									
5									
4									
3									
2									
1									
△									

GARÐABÆR
Garðatorg 7
210 Garðabær
Sími: 525-8500

HNIT
VERKFRÆÐISTOFA
Háaleitisbraut 58-60, 108 Reykjavík
Sími: 570-0500 | Netfang: hnit@hnit.is
www.hnit.is

Hannað: RBS
Teiknað: RBS
Yfirfarið: GGH

Verknúmer: 20177
Dags.: 21.6.2022

HESTHÚSAHVERFIÐ KJÓAVÖLLUM
GATNAGERÐ OG LAGNIR

SÉRMYNDIR
FRÁVEITA OG VATNSVEITA

Mælikvarði: 1:20
Hnitakerfi: ISN93
Hæðarkerfi: RVK

Frumstærð blaðs: A2

Teikn.nr.: Z(99)01
Breyting: ---