




# VETRARMÝRI - MIÐSVÆÐI, DEILISKIPULAG

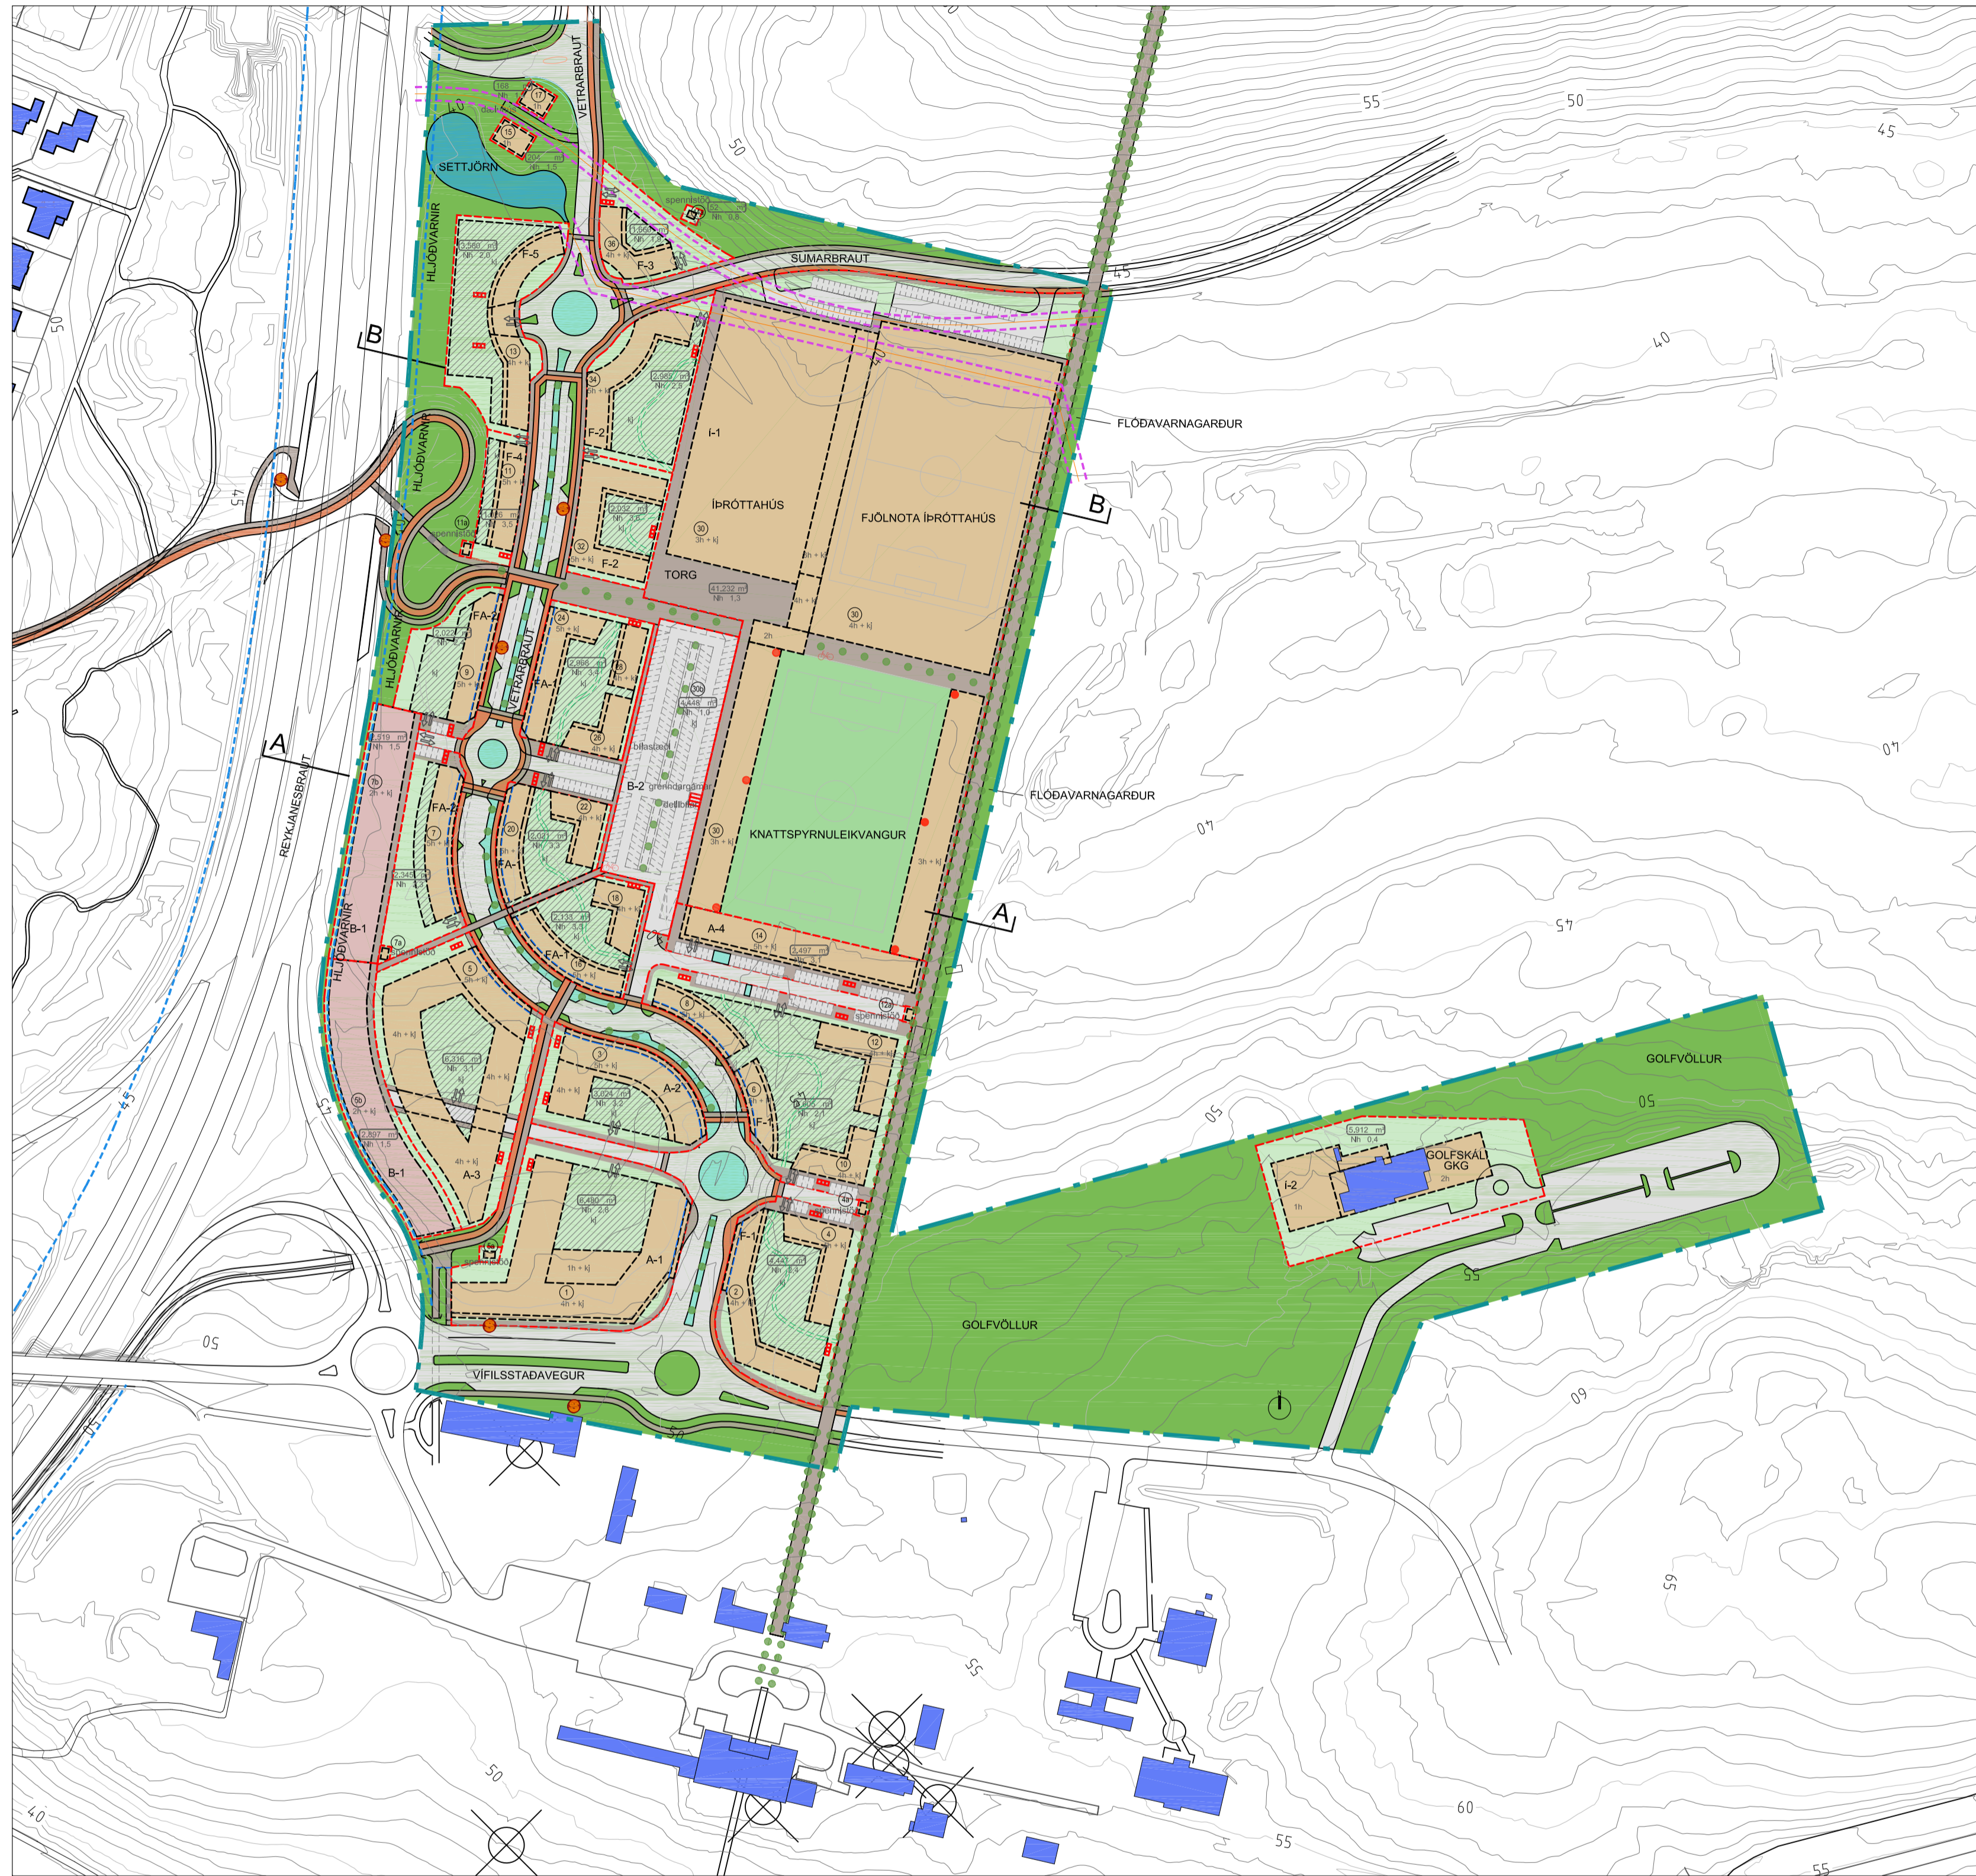

MKV. 1:2000 - TILLAGA AÐ BREYTINGU Á DEILISKIPULAGI

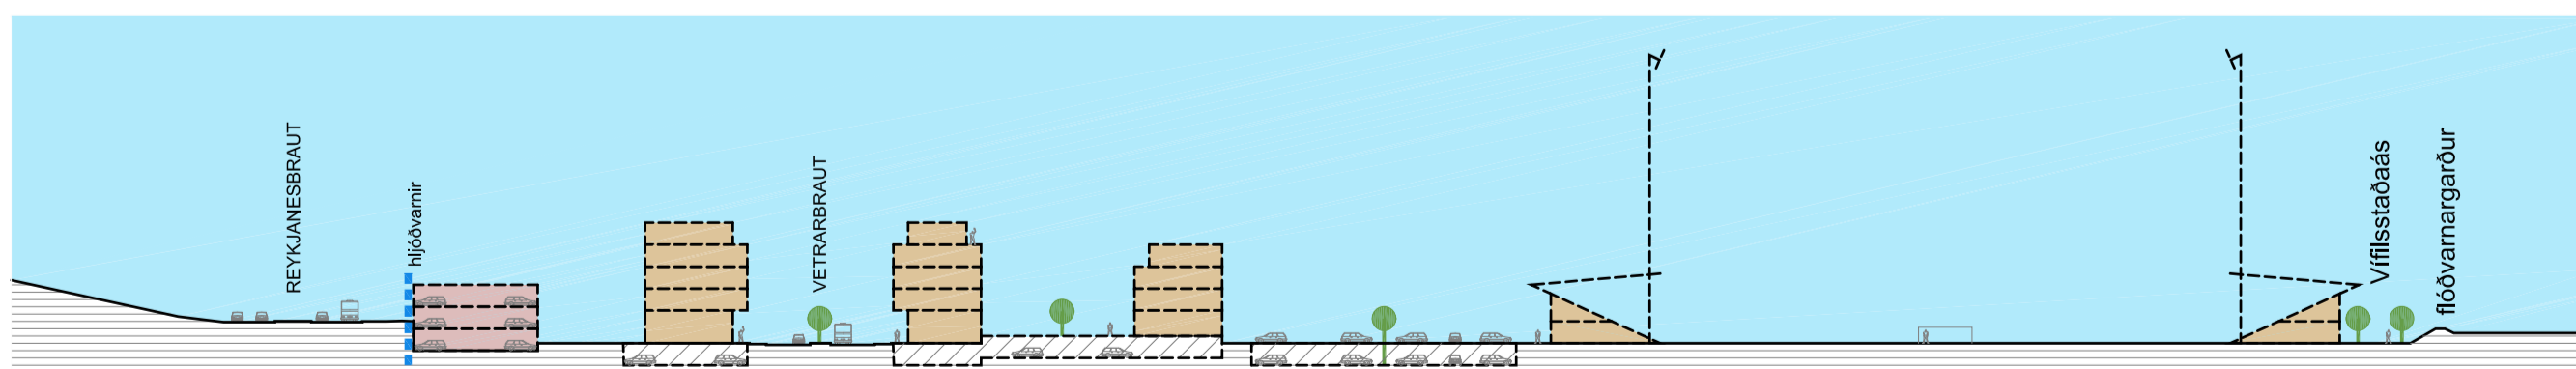

MKV. 1:1000 - SNEIDING A-A

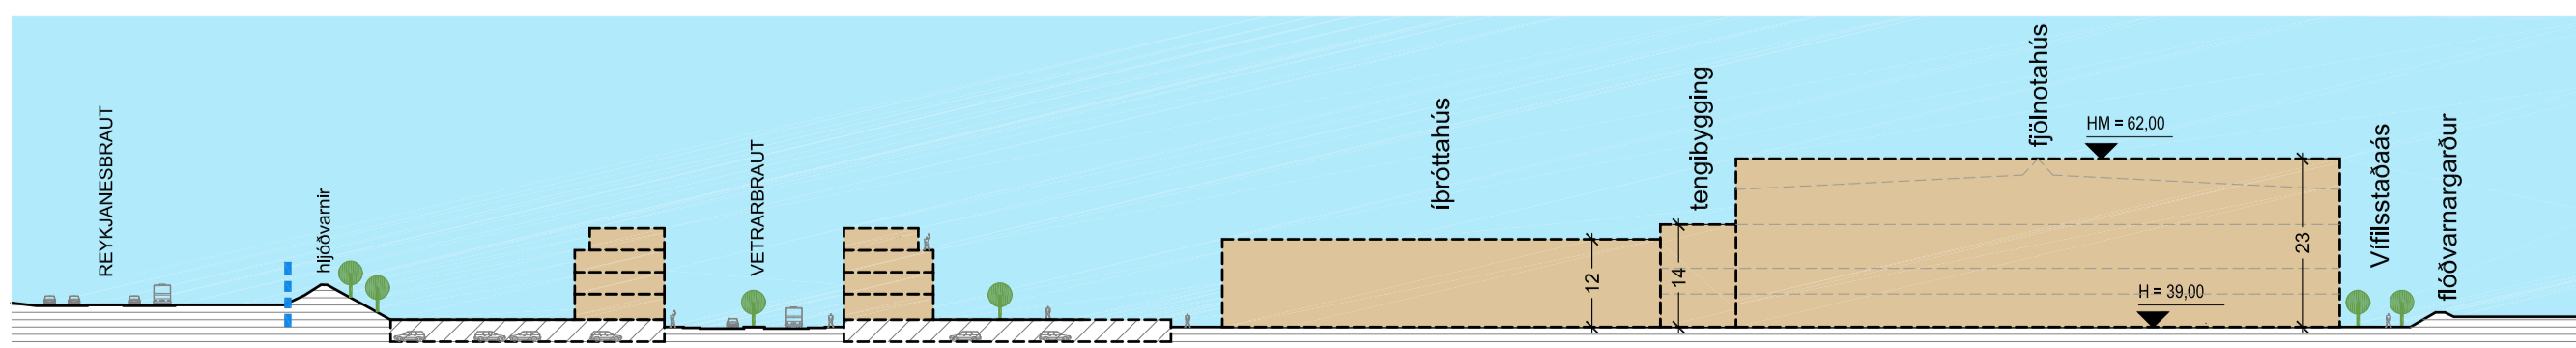

MKV. 1:1000 - SNEIDING B-B

Breytingar á uppdrætti eftir auglýsingu:


Deiliskipulagssvæðið er minnkað og jarðbrú yfir Reykjanesbraut fellur núna utan deiliskipulagsins.

Bætt hefur verið línu veghelgunarsvæðis Reykjanesbrautar á deiliskipulagsupprátt og sneiðingar.

Texta um hljóðvarnir er bætt við.

Nýtt götuheiti fyrir Sumarbraut er sett á upprátt.

Aðalskipulagsuppráttur er uppfærður

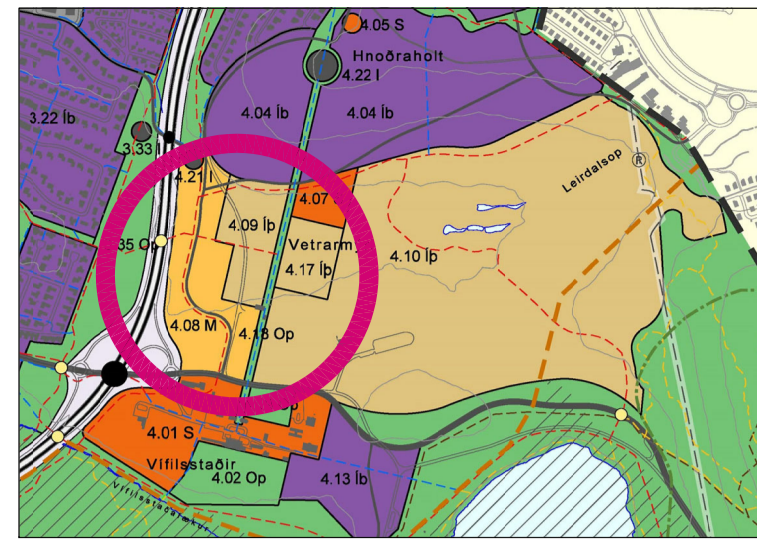

ÚR AÐALSKIPULAGI GARDABÆJAR 2016-2030



**GARDABÆR**

## SKÝRINGAR

	MÖRK SKIPULAGSSVÆÐIS
	LÖDAMÖRK
	BYGGINGARREITUR
	INNREGIN JARÐHÆÐ
	BYGGINGARREITUR BILAHUSA
	BYGGINGARREITUR NEDANJARDAAR
	NÚVERANDI BYGGD
	GÖNGUSTÍGAR OG TORGSVÆÐI
	REIÐHJÓLASTIGAR
	REGNBED - OFAN/ATNRSÁSIR
	KVÖÐ UM LAGNIR
	VEGHELGUNARSVÆÐI
	HEILDARSTÆRD LÓÐAR
	LÓÐARNÚMÉR OG FJÖLDI HÆÐA
	INN- OG ÚTKEYRSLA BILAKJALLARA
	DÚPPGÁMAR/ GRENDA GÁMAR FYRIR SORP
	BÍLASTÆÐI ÞVERT Á AKSTUR
	BÍLASTÆÐI SAMSEIÐ AKSTRI
	HJÓLASTÆÐI
	GÖNGULEIÐ INNAN LÓÐA
	BÍÐSTÖÐ STRÆTISVAGNA
	LJÓSAMÖSTUR ALLT AD 50M HÁ
	TRE
	OPIÐ SVÆÐI

Deiliskipulagsbreyting þessi hefur fengið meðferð í samræmi við 1. mgr. 41. gr. skipulags- og byggingarlaga nr. 123/2010. Breytingin var samþykkt í skipulagsnefnd Gardabæjar þ. \_\_\_\_\_ 2020

f.h. skipulagsnefndar

og bæjarsjórn Gardabæjar þ. \_\_\_\_\_ 2020

Auglýsing um gildistöku breytingarinnar var birt í B-deild Sjónartíðinda þ. \_\_\_\_\_ 2020

GARDABÆR

Deiliskipulag

VETRARMÝRI - MIÐSVÆÐI

Deiliskipulagsuppráttur

---	MKV.:	1:2000 OG 1:1000
---	BLADSTÆRD:	A1
---	ÚTGÁFA DAGS:	12.11.2020, 18.03.2021
---	TEIKNAD:	SE
---	YFIRFARID:	SE

1801-VM

VERKFR.

01

RADFR. ÚTGÁFA

