





Deiliskipulagstillaga mkv. 1:1000

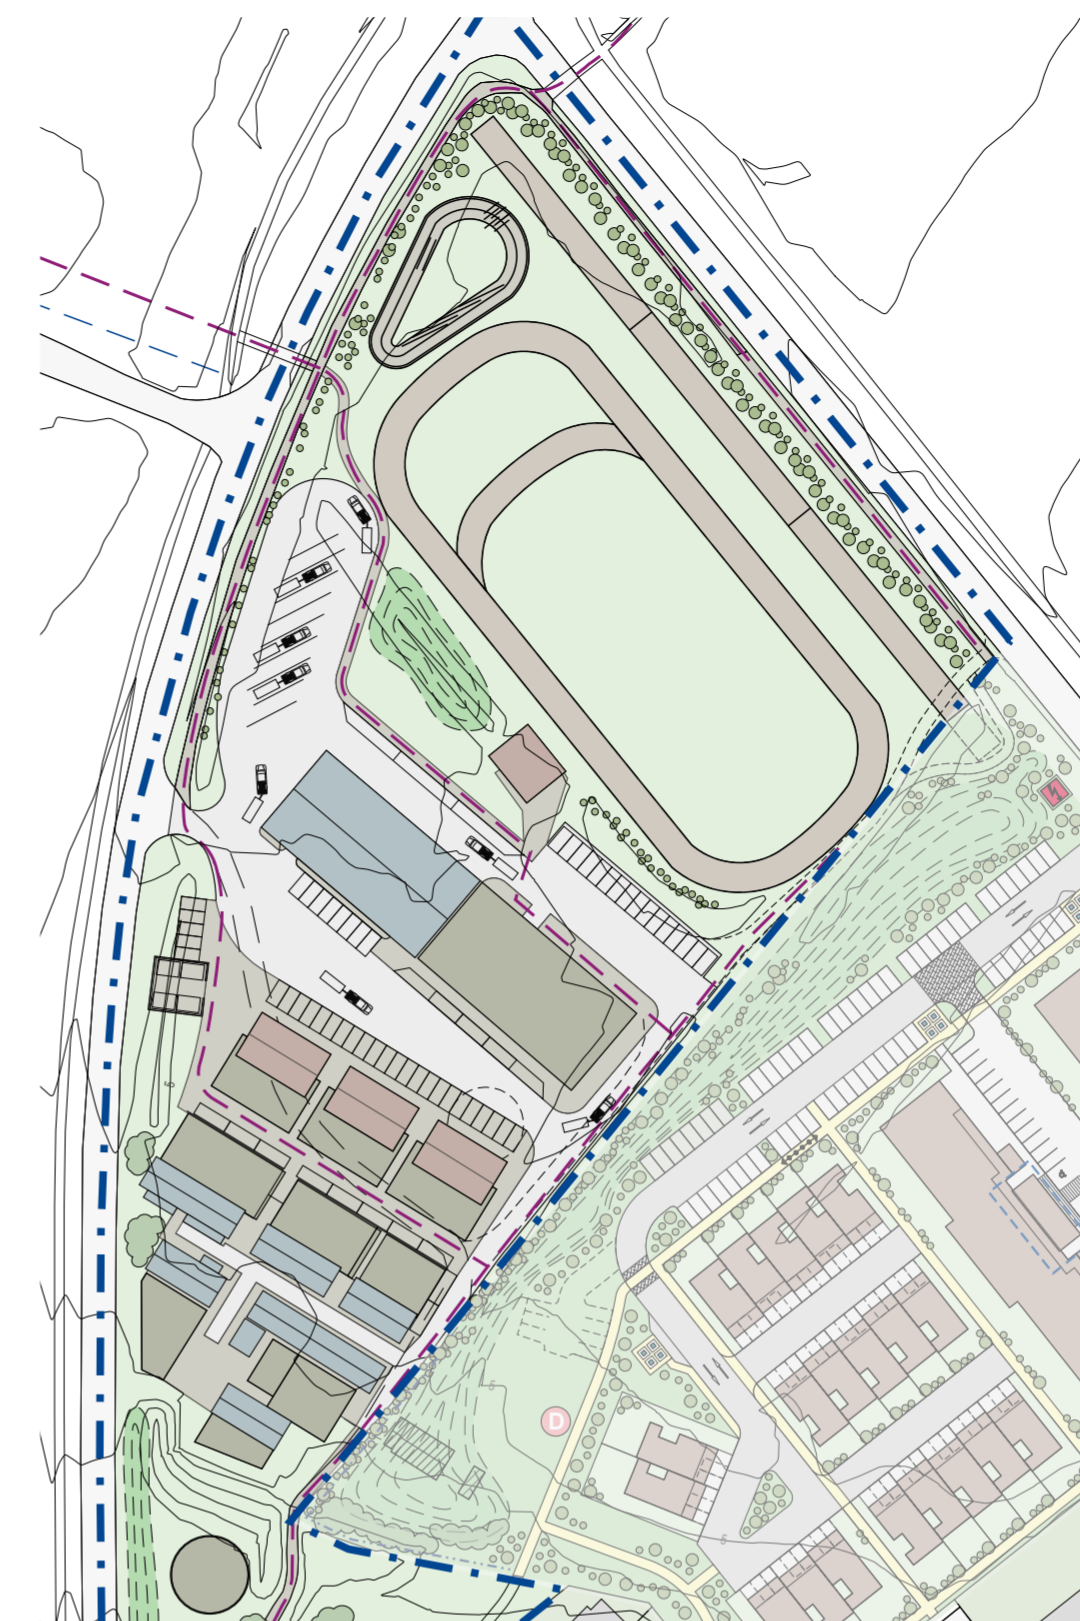

Skýringarmynd, mkv. 1:1500

SKÝRINGAR:

- Skipulagsmörk Sótí
- Lóðarmörk Sótí (núverandi)
- Lóðarmörk utan skipulags
- Eldri lóðarmörk felld niður
- Lóðarmörk
- Byggingarreitur
- Byggingarreitur kjallara/haughús
- Núverandi byggingar
- Núverandi byggingar verða fjartægðar
- Nýbyggingar, leiðbeinandi
- Göngustígur
- Möl
- Bílaplan
- Skeiðvöllur
- Hestagerði
- Sorp- og taðgerði - staðsetning
- Grænt svæði
- Núverandi gróður
- Gróður, leiðbeinandi
- Mön, leiðbeinandi
- Grindverk á lóðarmörkum til að hindra aðgengi inn á hesthúsasvæði
- Stofnstígur
- Tengistígur
- Útiviststígur
- Reiðstígur

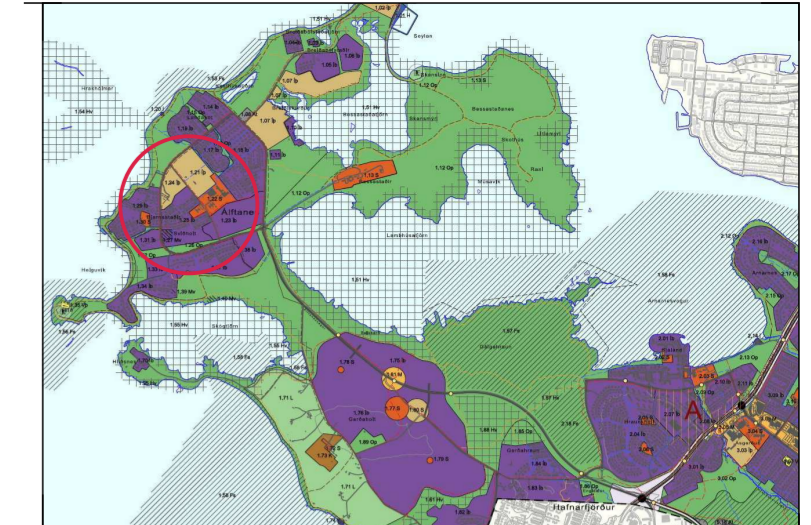

Hluti af Aðalskipulagi Garðabæjar 2016 - 2030

Deiliskipulag þetta sem fengið hefur meðferð í samræmi við ákvæði 41. gr. skipulagslaga nr. 123/2010 var samþykkt í \_\_\_\_\_ þann \_\_\_\_\_ 20\_\_ og í \_\_\_\_\_ þann \_\_\_\_\_ 20\_\_.

Tillagan var auglýst frá \_\_\_\_\_ 20\_\_ með athugasemdafresti til \_\_\_\_\_ 20\_\_.

Auglýsing um gildistöku deiliskipulagsins var birt í B-deild Stjórnartíðinda þann \_\_\_\_\_ 20\_\_.

23.11.2022 Deiliskipulagsuppráttur lagfærður ásamt skilmálum eftir athugasemdir Skipulagsstofnunar.  
27.09.2022 Deiliskipulagsuppráttur lagfærður ásamt skilmálum eftir athugasemdir skipulagsfulltrúa.

Hesthúsahverfi í Breiðumýri  
Deiliskipulagsuppráttur

Sveitarfélag: Garðabær  
Áfangi: Deiliskipulag  
Mælikvarði: 1:1000  
Verknúmer: 18-042  
Dagsetning: 05.11.2021  
Útgáfa:  
Teikning: 1 af 1

Skipulagshöfundar:

# ARKÍŚ

arkitektar

Vesturvör 7 • 200 Kópavogur • S:511 2060 • www.ark.is • arkis@ark.is